

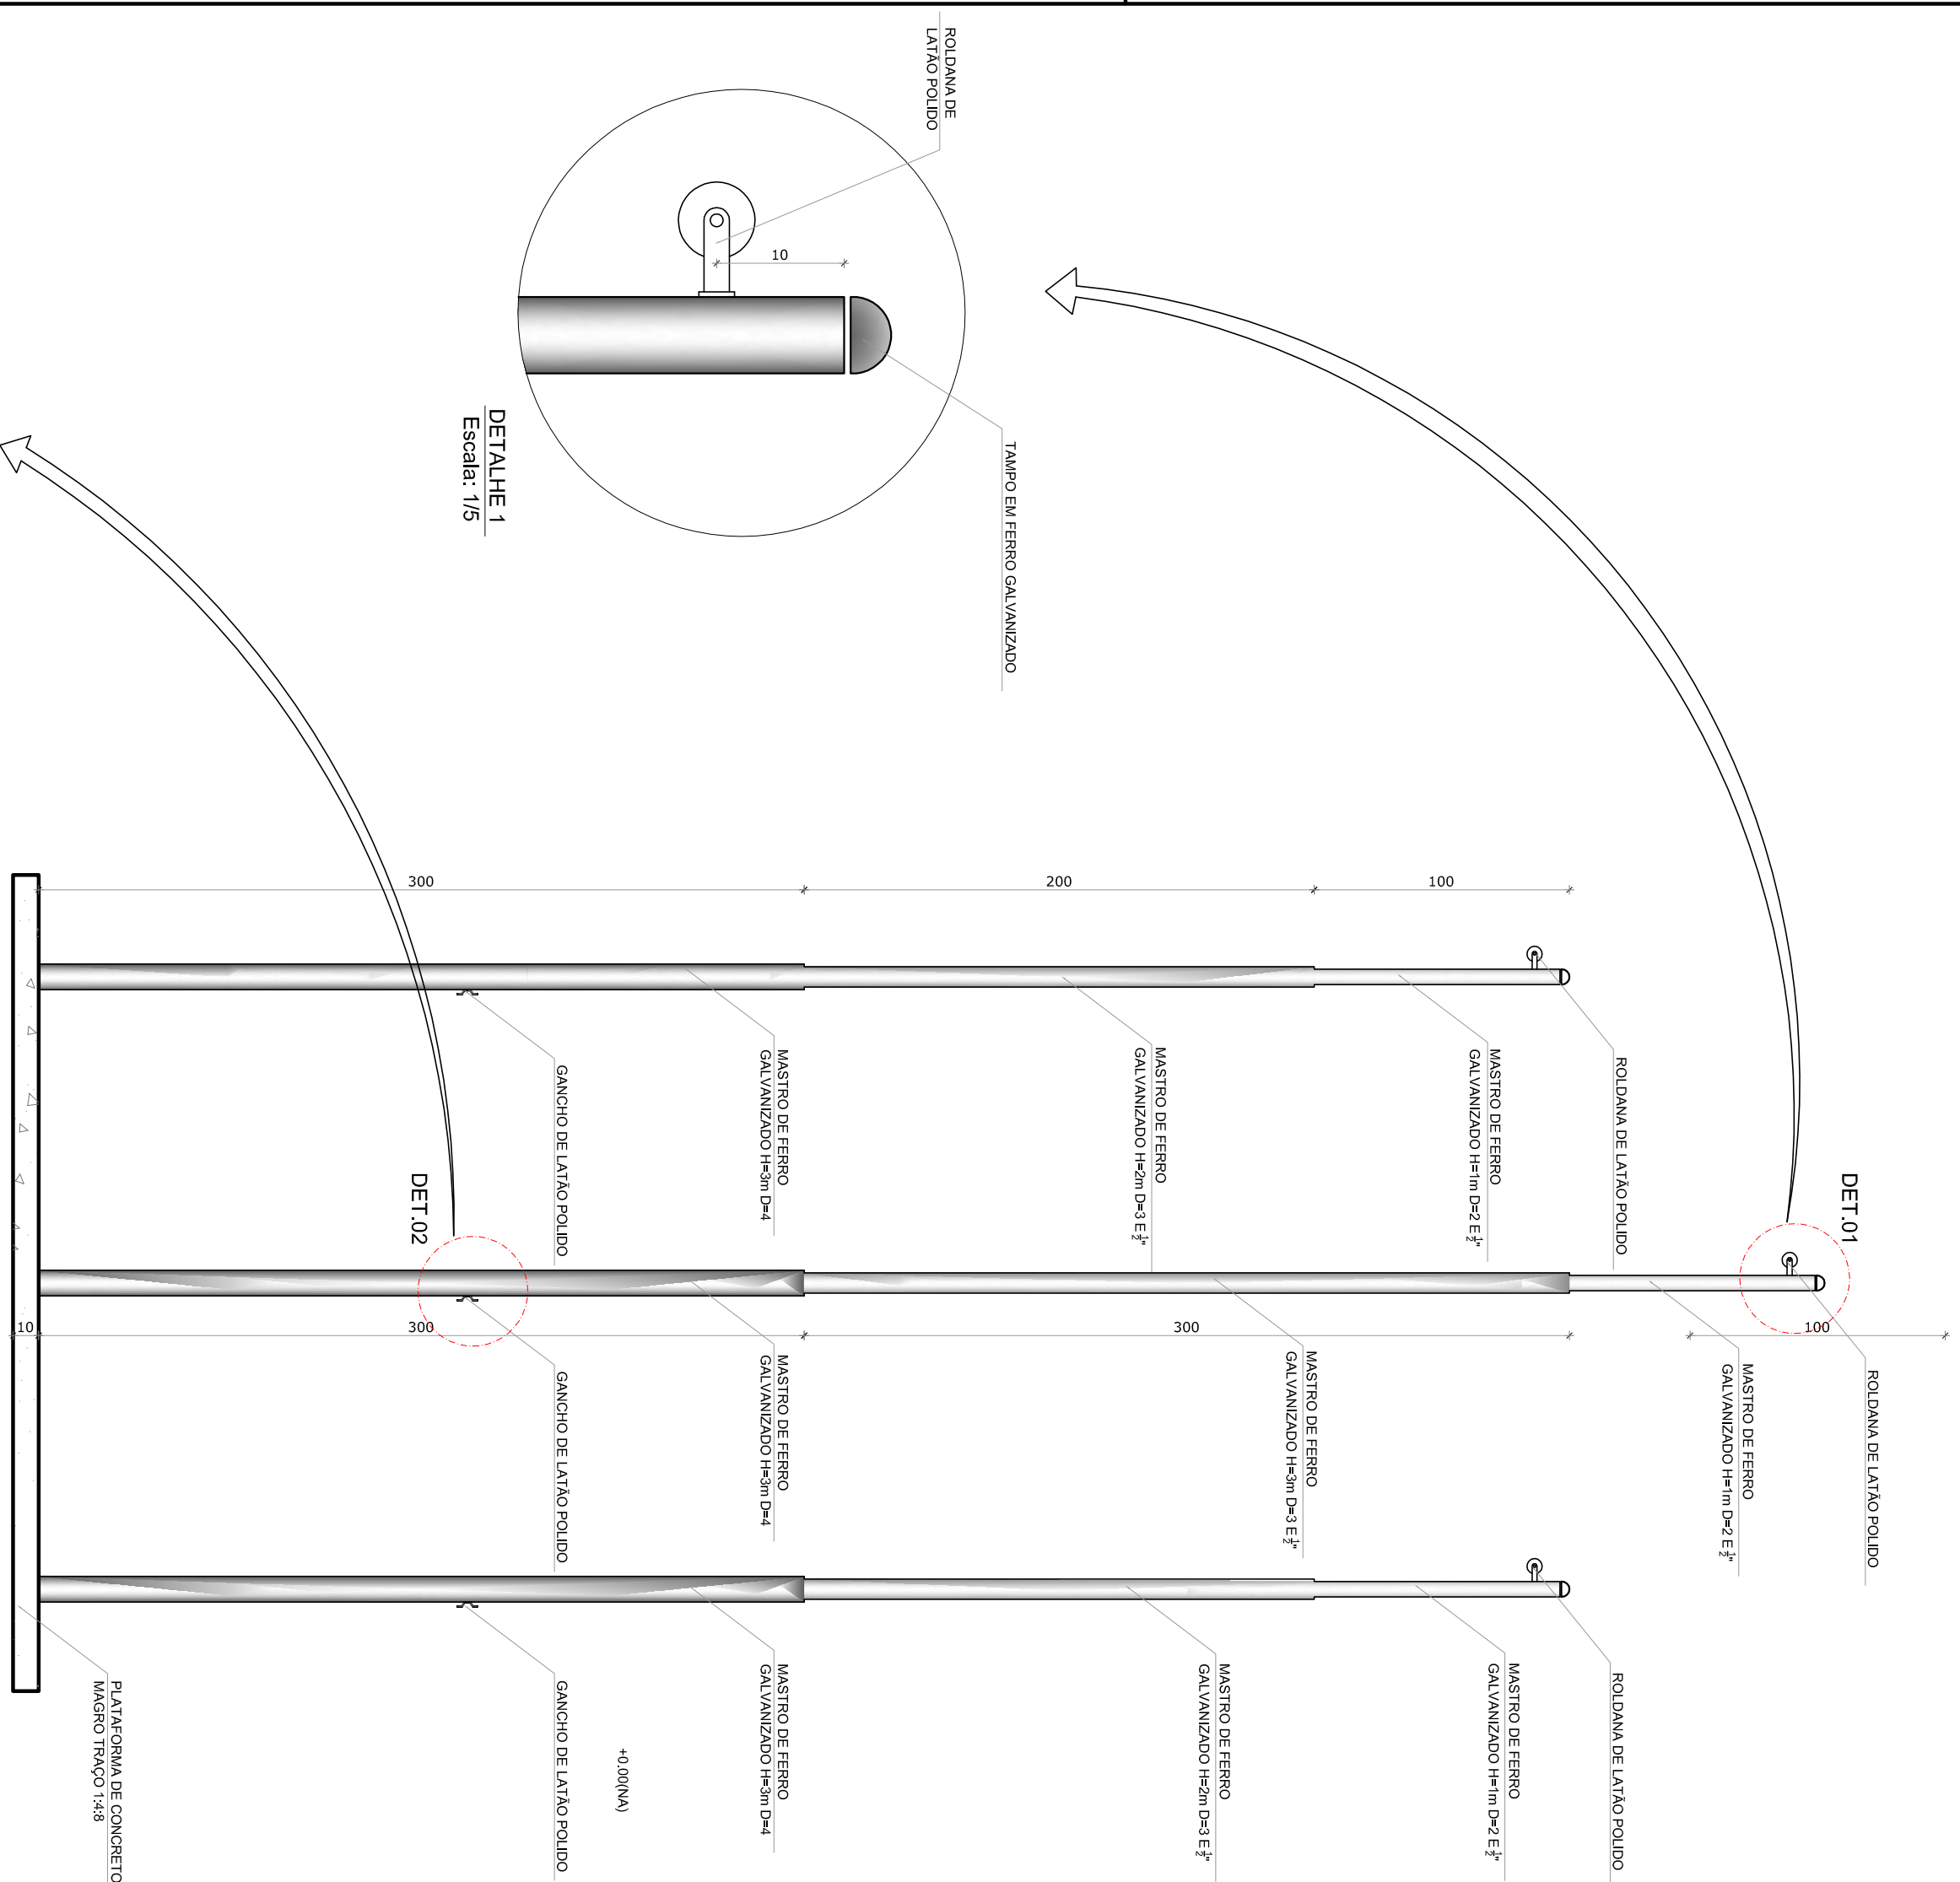


VISTA


1 PLANTA BAIXA - MASTROS
ESCALA 1/25

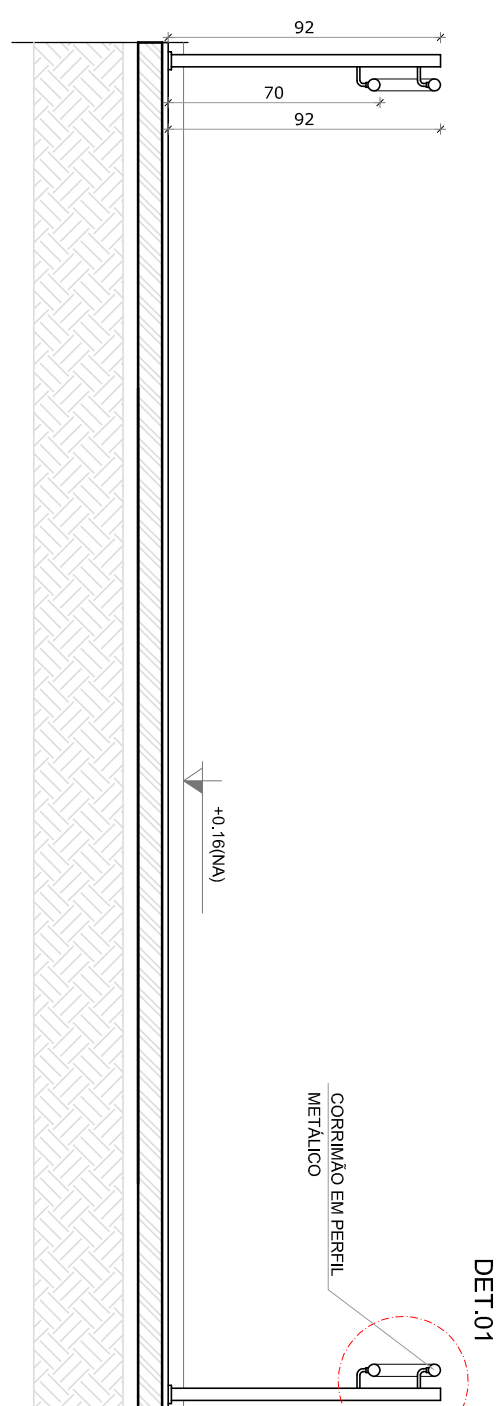

2
VISTA FRONTAL
ESCALA 1/25

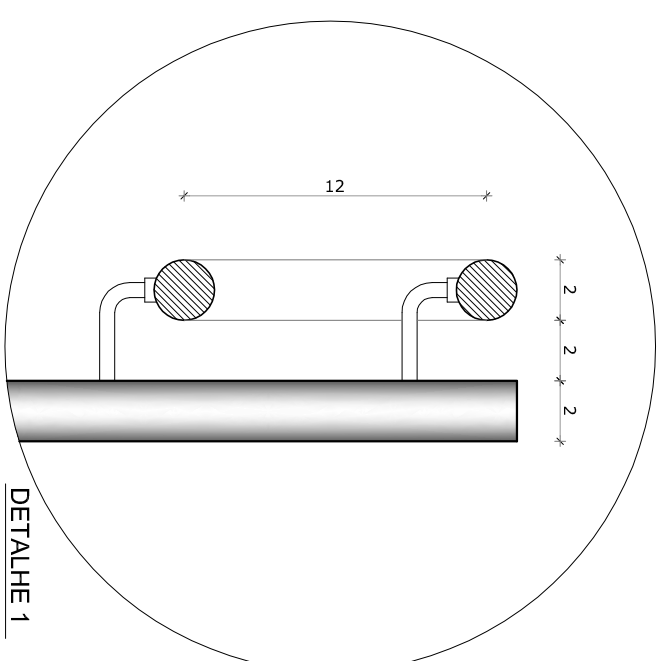



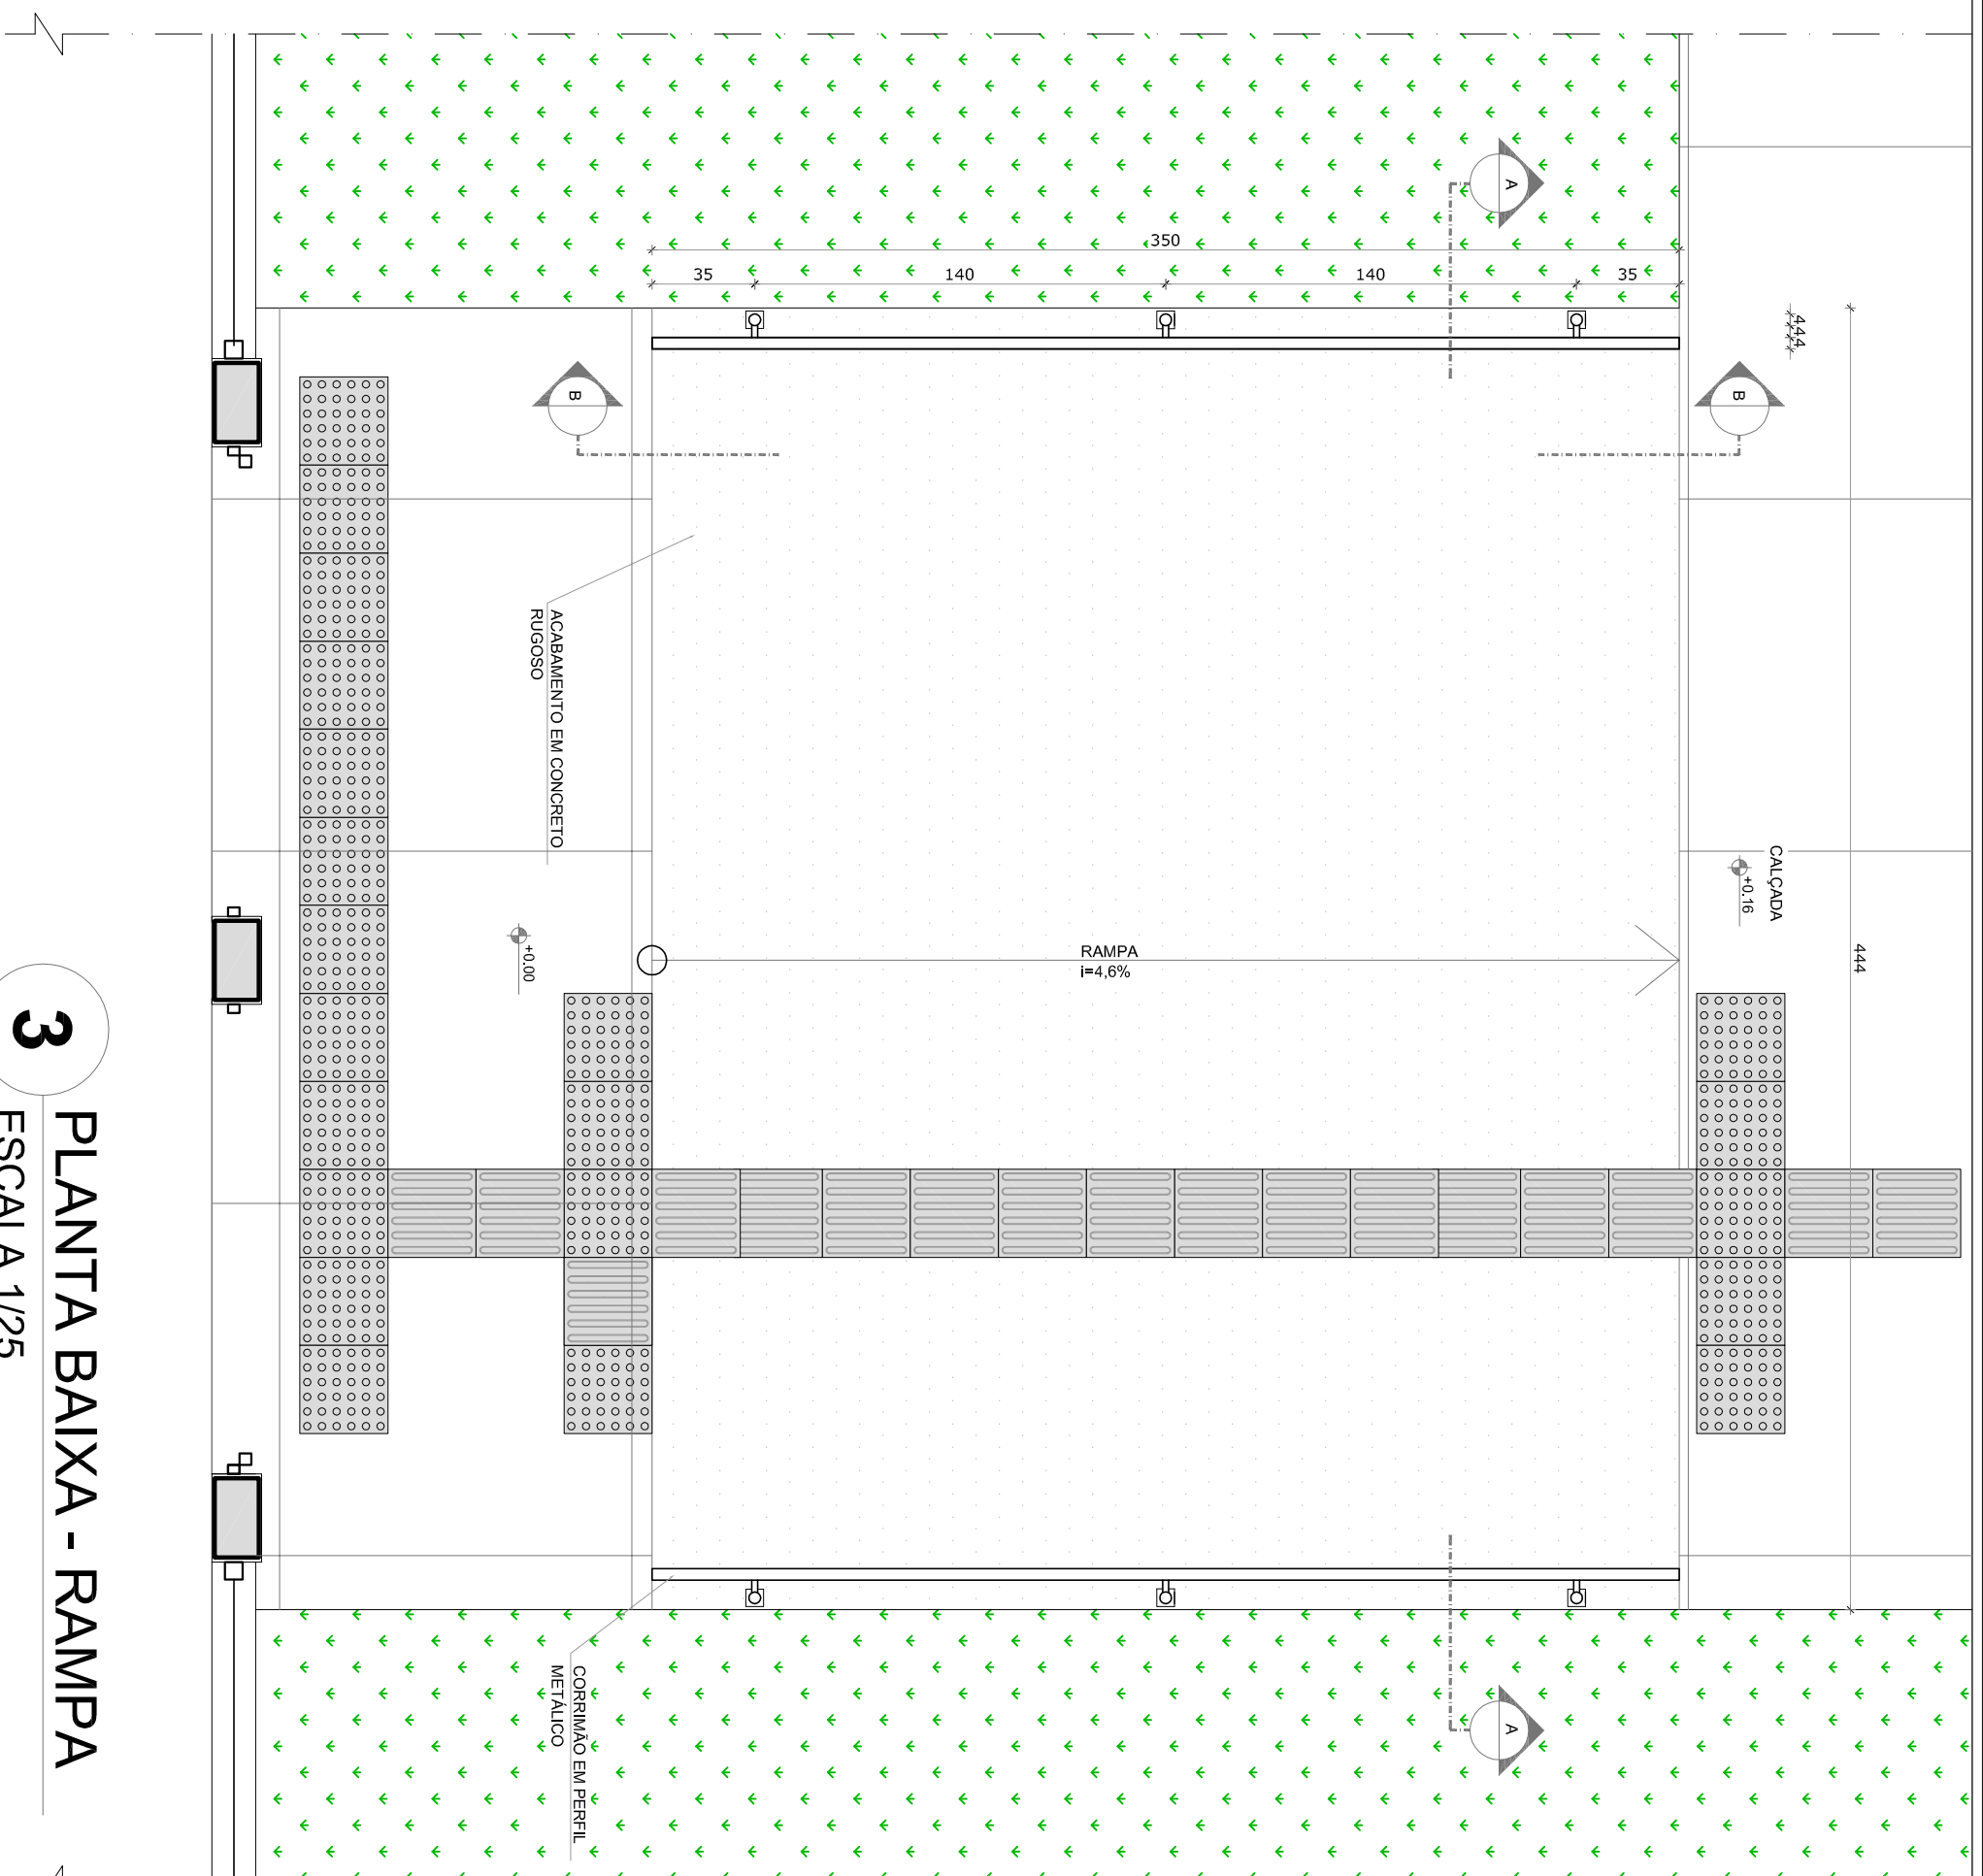


3 PLANTA BAIXA - RAMPA
ESCALA 1/25



4 CORTE A-A
ESCALA 1/25



5 **CORTE B-B**
ESCALA 1/25

LEGENDA:	
 + (CONTINUA) - (TERMINA)	INDICAÇÃO DE PONTA E CORTE
	INDICAÇÃO DE CORTES
	INDICAÇÃO DE FACHADOS
	INDICAÇÃO DE PORTAS E JANELAS
	INDICAÇÃO DE ELEMENTOS (BANCOS, FRONTALIUMS E ETC.)

NOTAS

- MEDIDAS E NÍVEIS NO PROJETO ESTRUTURAL.
- VERIFICAR POSIÇÃO EXATA DOS PILARES NO PROJETO ESTRUTURAL.
- VERIFICAR SE OS CONDIÇÕES E REQUISITOS PRENHEIMENTES NO PROJETO DE DETALHAMENTO.
- SEGUIR ORIENTAÇÃO DOS PROJETO QUANTO A UTILIZAÇÃO DAS CORES.
- CASO SEJA NECESSÁRIO, ATENÇÃO, CONSULTAR O ORDEMADO DE ENTRE DE CORES.
- EM CASO DE CONFLITO DE INFORMAÇÕES ENTRE O PROJETO GRATUITO E O MEMORIAL DESCRITIVO E ESPECIFICAÇÕES TÉCNICAS, PREVALECE A INFORMAÇÃO CONTIDA NO DESENHO.
- A TERCERÃO NESTE PROJETO SOBEJANTE COM AUTORIZAÇÃO EXPRESSA DO FNDE.

REFERÊNCIA:

- PLANILHA DE QUANTITATIVOS
- MEMORIAL DESCRITIVO E ESPECIFICAÇÕES TÉCNICAS

GOVERNO FEDERAL
BRASIL
FUNDO NACIONAL
de Desenvolvimento
da Educação
Ministério da
Educação
PÁTRIA EDUCADORA

PROJETO PADRÃO - FNDE	
PROPRIETÁRIO: _____	
ENDEREÇO: _____	
MUNICÍPIO – UF: _____	
PROPRIETÁRIO _____	
RESP. TÉCNICO _____	
AUTOR DO PROJETO _____	
DLFO _____	
	CREA _____
	RA _____

OBSERVAÇÕES:	
PROGRAMA PROINFÂNCIA - PROJETO TIPO 1	
PROJETO DE ARQUITETURA	
<div> <div> COOPERAÇÃO CGEET - Coordenação Geral de Infraestrutura Educativa </div> <div> DETALHAMENTO MASTROS PARA BANDEIRAS RAMPA </div> <div> ARQ </div> </div>	
<div> <div> FORMATO A1 (841x594) </div> <div> R 90 </div> </div>	<div> <div> REVISÃO 01 </div> <div> ELEGIA INDICAÇÃO DATA EMISSÃO MAY2015 </div> </div>
FRANCIA	16