




3 ISOMÉTRICO 1




4 ISOMÉTRICO 2

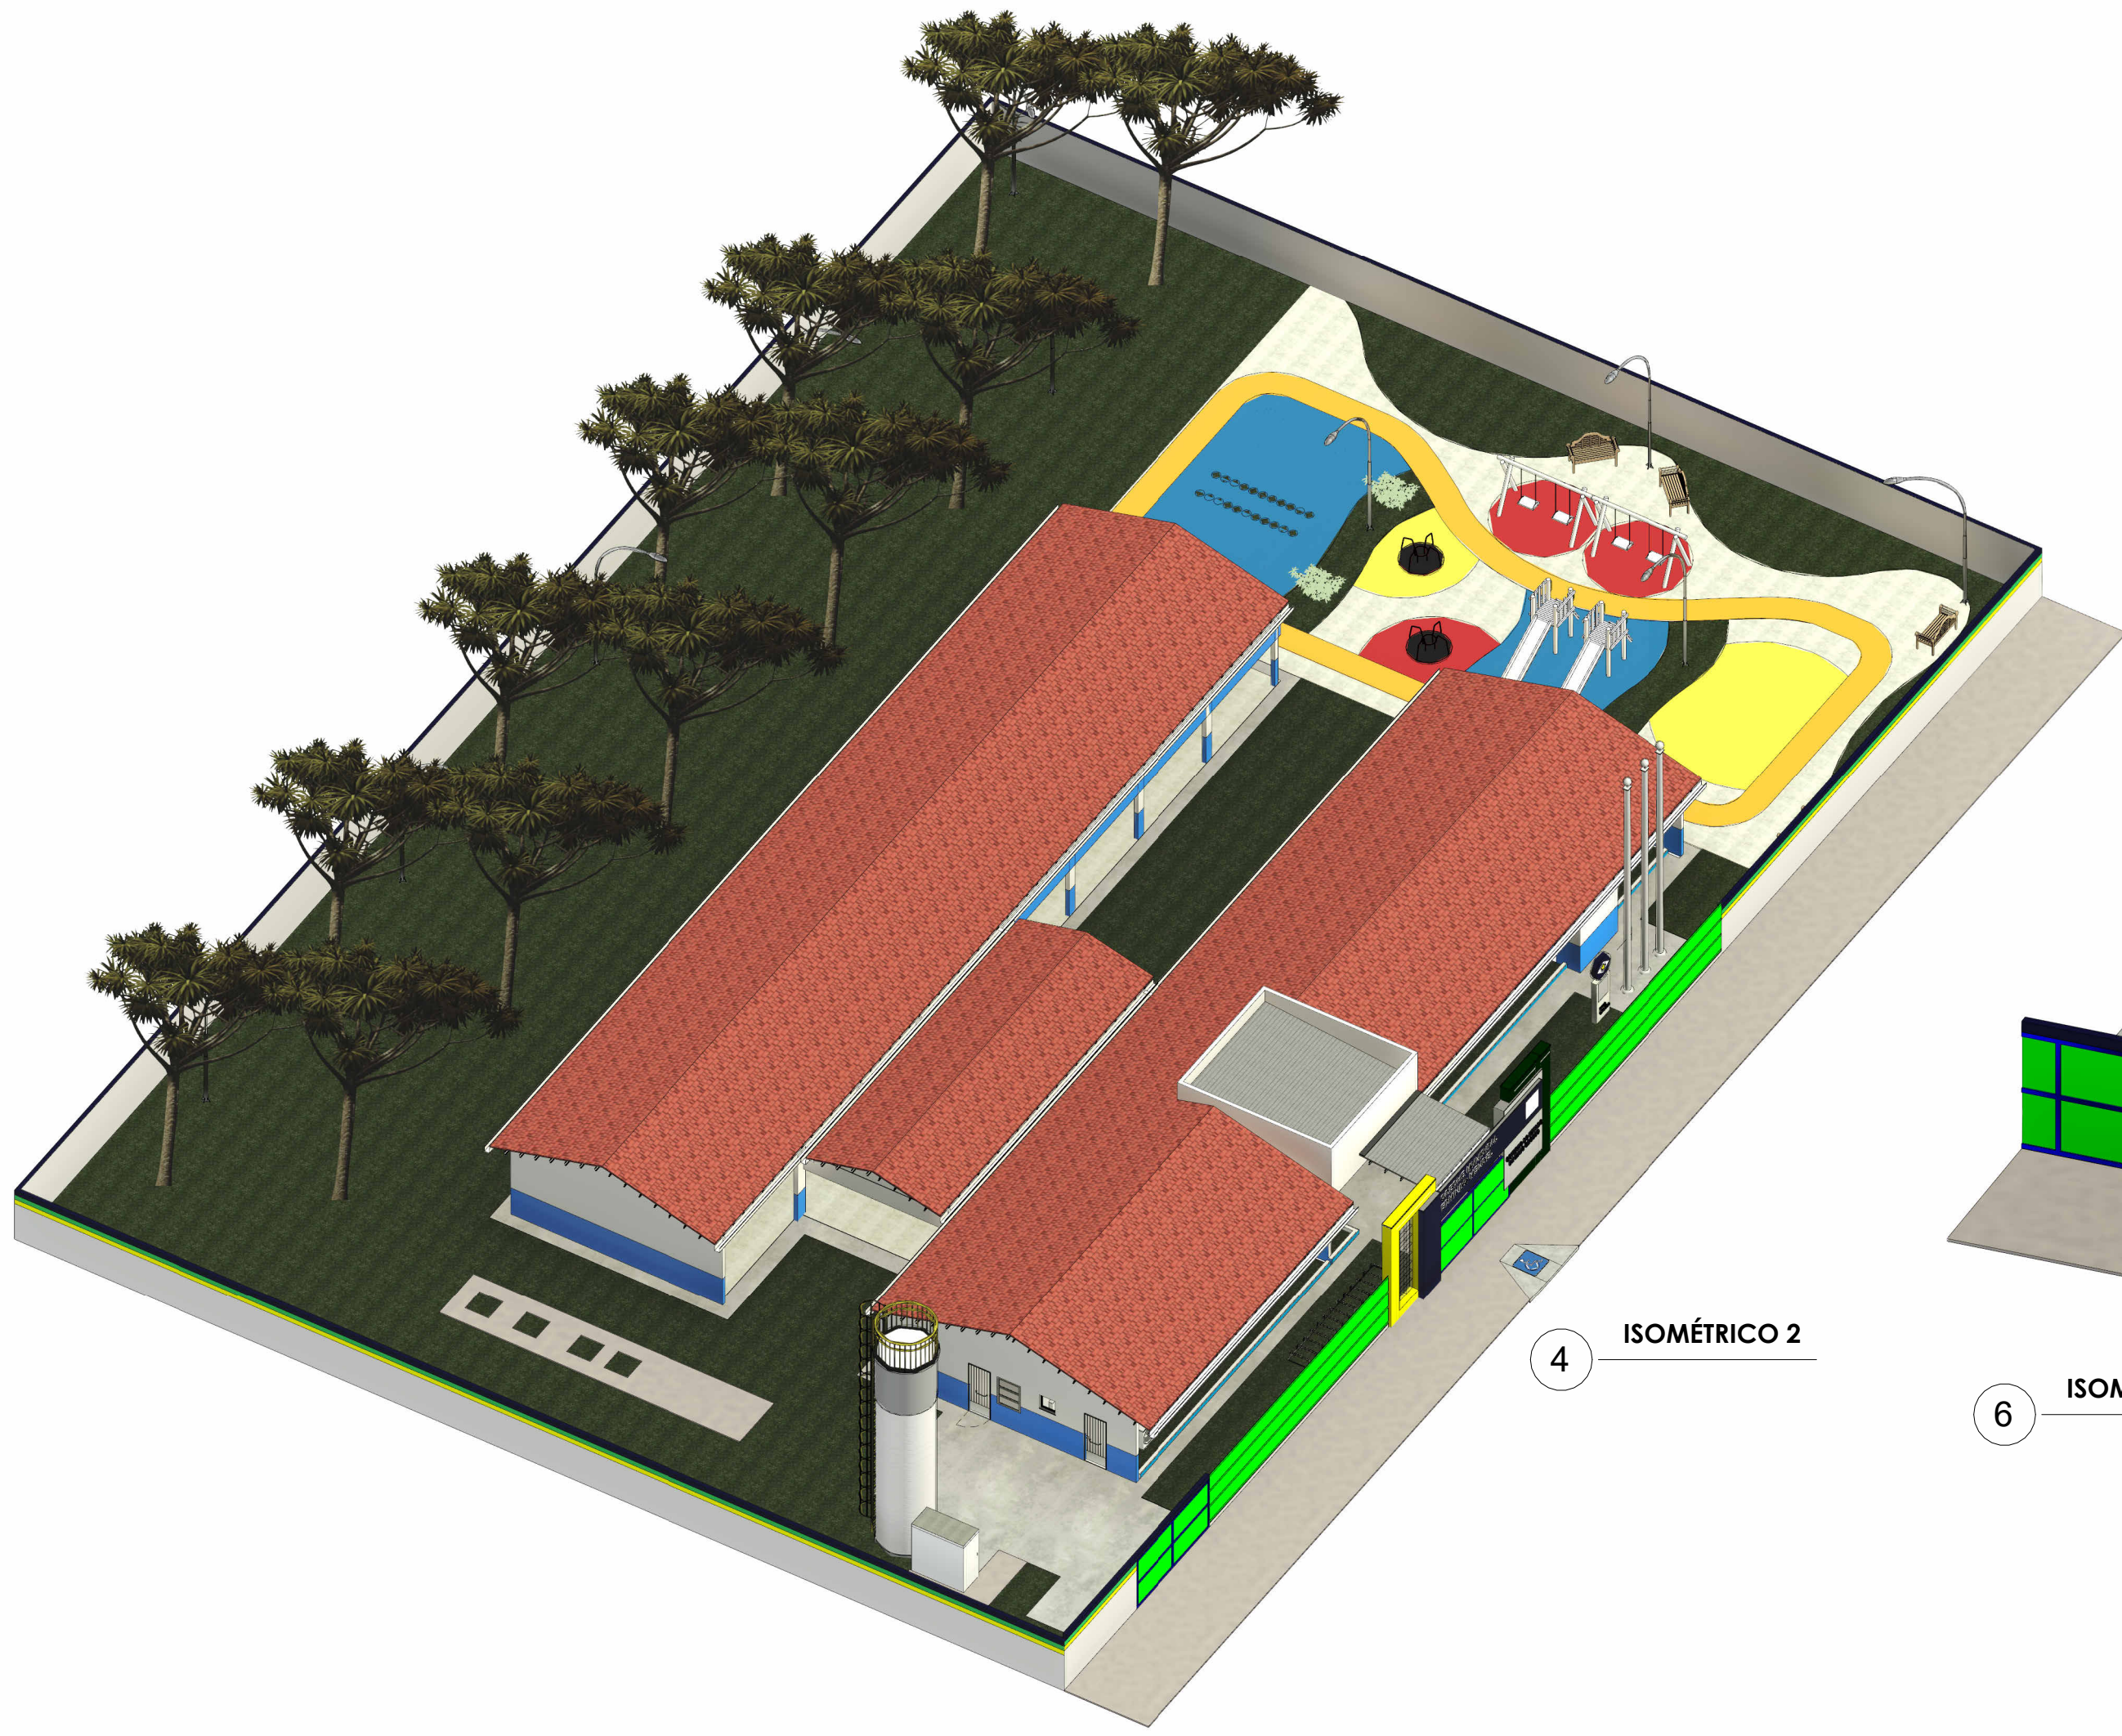


6 ISOMÉTRICO 4



5 ISOMÉTRICO 3

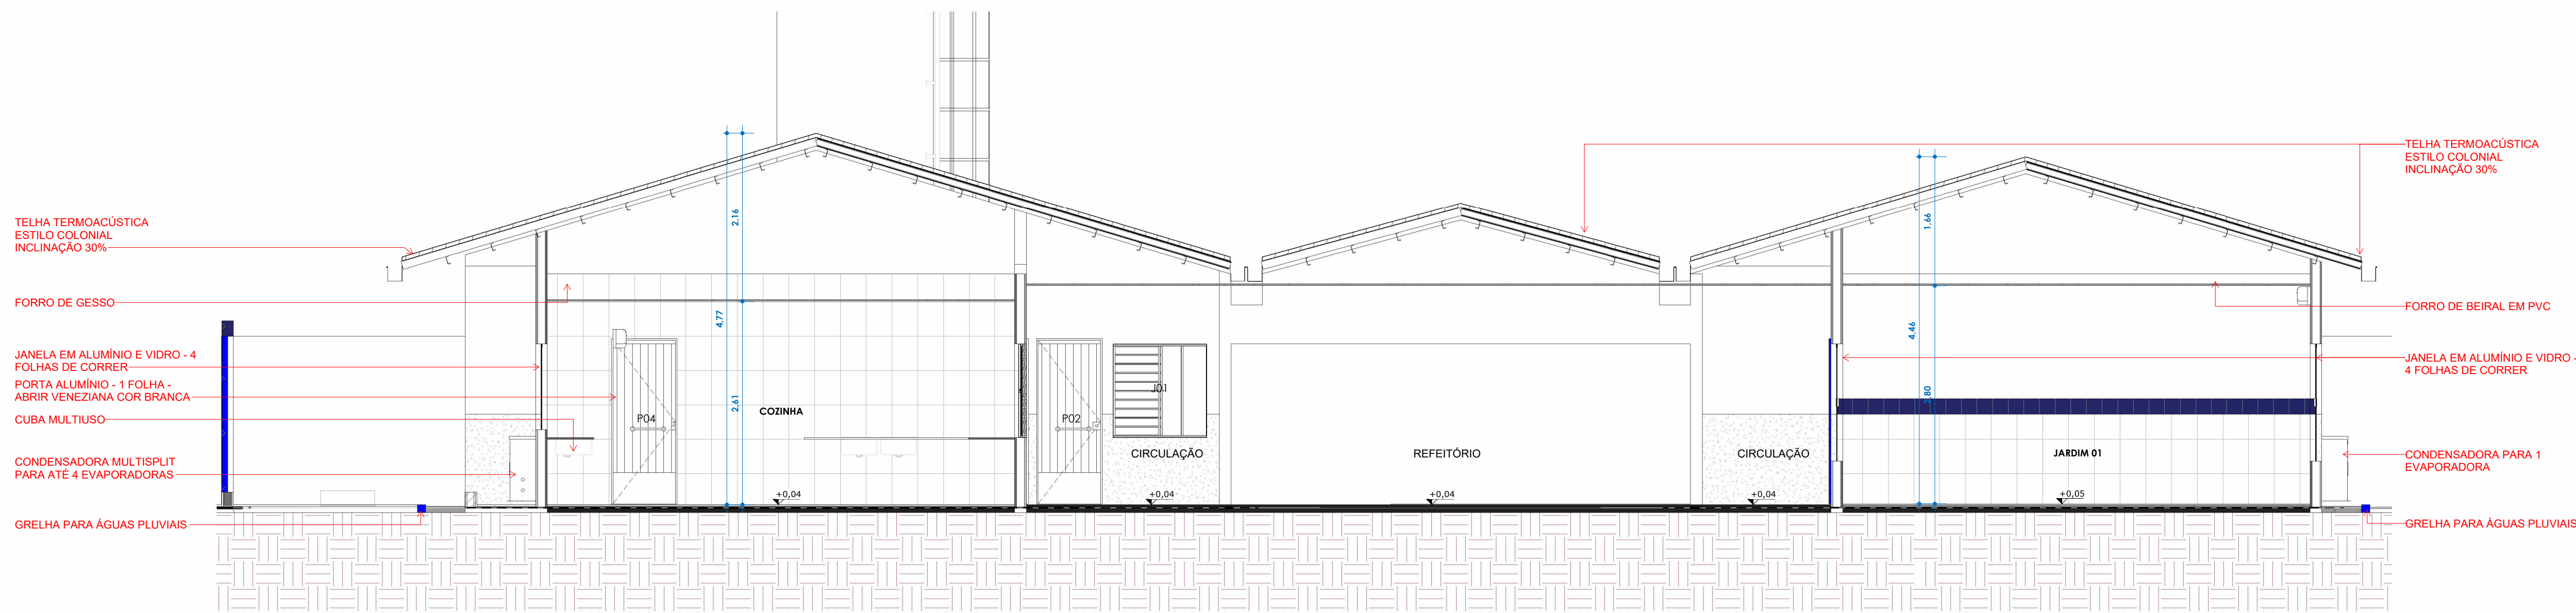

CORTE E  
ESC: 1 : 50

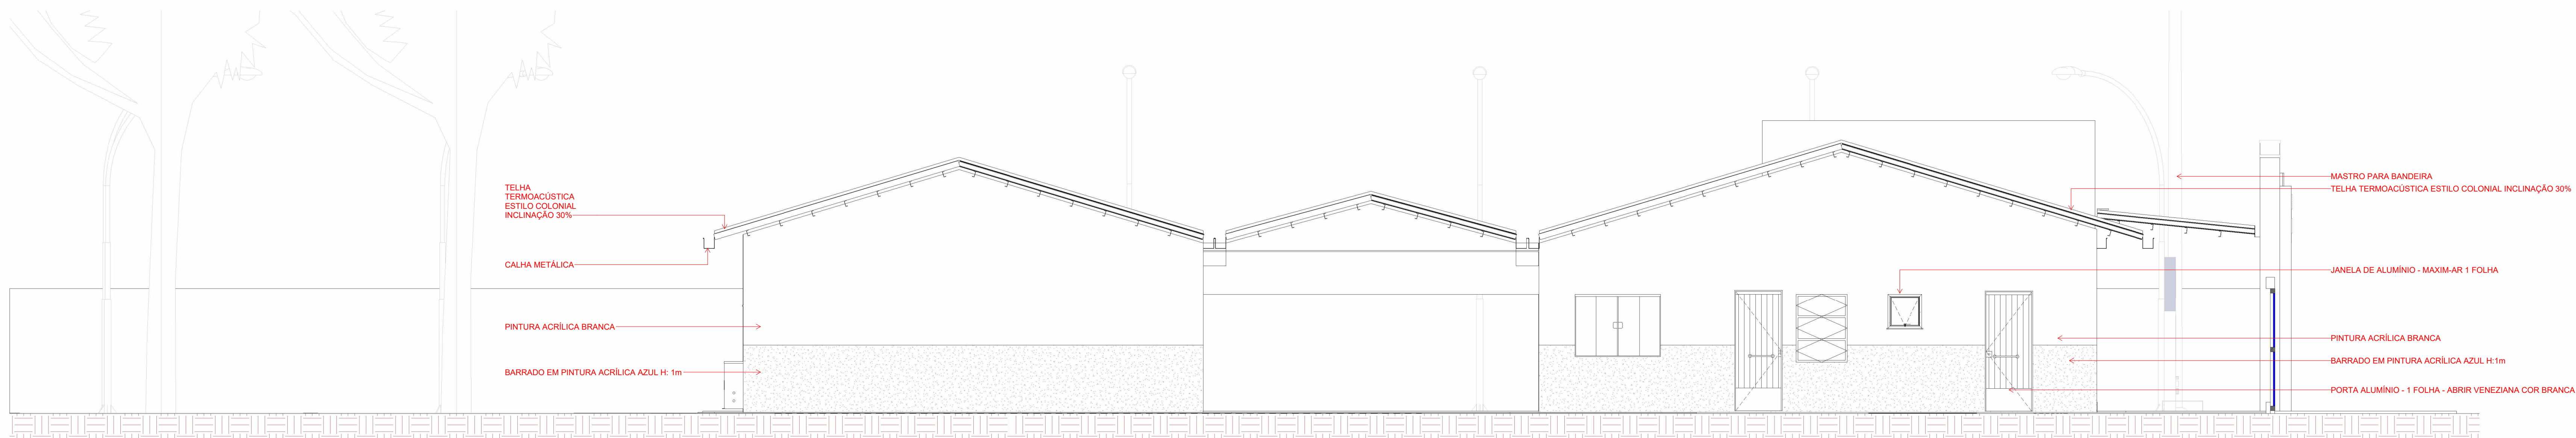

1 FACHADA LATERAL ESQUERDA  
1 : 50

|   |   |  |                 |
|---|---|--|-----------------|
| <div><div><div>PREFEITURA</div><div><b>BARRA DO GARÇAS</b></div><div>GESTÃO QUE TRABALHA COM RESPONSABILIDADE</div></div></div> |   |  | Folha: 01/13    |
| CMF/01.419.218/001-00   |   |  | Coordenadas: .. |
| Rua Independência, nº 729, Centro, Barra do Garças - MT   |   |  |                 |
| Obra:   | CONSTRUÇÃO PRÉ-ESCOLA PADRÃO SEDUC - BARRIO MORADA DO SOL   |  | APROVAÇÃO:      |
| Conceito:   | PROJETO ARQUITETÔNICO   |  |                 |
| Tomar:   | RUA DOS LIVROS, QD 10, MORADA DO SOL, BARRA DO GARÇAS-MT   |  |                 |
| Proprietário:   | PREFEITURA MUNICIPAL DE BARRA DO GARÇAS   |  |                 |
| Projeto de:   | Autor do Projeto: <div><div>VINÍCIUS GRANDO</div><div><small>Inscrição Profissional: 0000000000000000000000000000000000000000000000000000000000000000000000000000000000000000000000000000000000000000000000000000000000000000000000000000000000000000000000000000000000000000000000000000000000000000000000000000000000000000000000000000000000000000000000000000000000000000000000000000000000000000000000000000000000000000000000000000000000000000000000000000000000000000000000000000000000000000000000000000000000000000000000000000000000000000000000000000000000000000000000000000000000000000000000000000000000000000000000000000000000000000000000000000000000000000000000000000000000000000000000000000000000000000000000000000000000000000000000000000000000000000000000000000000000000000000000000000000000000000000000000000000000000000000000000000000000000000000000000000000000000000000000000000000000000000000000000000000000|---------------------|------|---------------------------------------------------------------------------------|--------|---------|
| COD.                | QTD. | DESCRIÇÃO                                                                       | ALTURA | LARGURA |
| P01                 | 4    | PORTA DE MADEIRA - ABRIR 1 FOLHA                                                | 2,10   | 0,80    |
| P02                 | 13   | PORTA DE ALUMÍNIO E VIDRO - VENEZIANA VENTILADA - ABRIR 1 FOLHA                 | 2,10   | 0,80    |
| P03                 | 1    | PORTA ALUMÍNIO - 1 FOLHA - ABRIR VENEZIANA - COR BRANCA                         | 2,10   | 0,70    |
| P04                 | 4    | PORTA ALUMÍNIO - 1 FOLHA - ABRIR VENEZIANA - COR BRANCA                         | 2,10   | 0,80    |
| P05                 | 1    | PORTA DE ALUMÍNIO E VIDRO - CORRER 4 FOLHAS - COR BRANCA                        | 2,10   | 0,80    |
| P06                 | 2    | PORTA ALUMÍNIO - 1 FOLHA - ABRIR - ADAPTADA PNE - BRANCA                        | 2,10   | 0,80    |
| P07                 | 10   | PORTA ALUMÍNIO PARA DIVERSOS EM GRANTO - 1 FOLHA - ABRIR VENEZIANA - COR BRANCA | 1,75   | 0,60    |
| P08                 | 1    | PORTÃO METÁLICO EM GRADIL - ABRIR 2 FOLHAS                                      | 1,80   | 1,80    |

Total geral: 36


| ESQUADRIAS - JANELAS |                                                 |        |         |          |
|----------------------|-------------------------------------------------|--------|---------|----------|
| COD.                 | DESCRIÇÃO                                       | ALTURA | LARGURA | PEITORIL |
| J01                  | JANELA EM ALUMÍNIO E VIDRO - 2 FOLHAS DE CORRER | 1,20   | 1,20    | 0,30     |
| J02                  | JANELA EM ALUMÍNIO E VIDRO - 4 FOLHAS DE CORRER | 1,10   | 1,80    | 1,60     |
| J03                  | JANELA EM ALUMÍNIO E VIDRO - 4 FOLHAS DE CORRER | 1,50   | 2,50    | 0,60     |
| J04                  | JANELA EM ALUMÍNIO E VIDRO - 4 FOLHAS DE CORRER | 1,10   | 1,50    | 1,00     |
| J05                  | JANELA EM ALUMÍNIO E VIDRO - 4 FOLHAS DE CORRER | 1,25   | 1,50    | 0,65     |
| J06                  | JANELA DE ALUMÍNIO - MAXIMAR 1 FOLHA            | 0,40   | 0,80    | 2,13     |
| J07                  | JANELA DE ALUMÍNIO - MAXIMAR 1 FOLHA            | 0,60   | 0,60    | 1,50     |
| J08                  | JANELA DE ALUMÍNIO - MAXIMAR 5 FOLHAS           | 0,60   | 1,70    | 1,50     |
| J09                  | JANELA DE ALUMÍNIO - MAXIMAR 4 FOLHAS           | 0,60   | 2,00    | 1,50     |
| J10                  | JANELA DE ALUMÍNIO - BASCULANTE 4 FOLHAS        | 1,20   | 0,90    | 0,90     |

Total geral: 34

| QUANTITATIVO DE CERÂMICA |           |  |
|--------------------------|-----------|--|
| DESCRIÇÃO                | ÁREA      |  |
| CERÂMICA 20x20           | 311,65 m² |  |

PLANTA BAIXA

Escala: 1:50

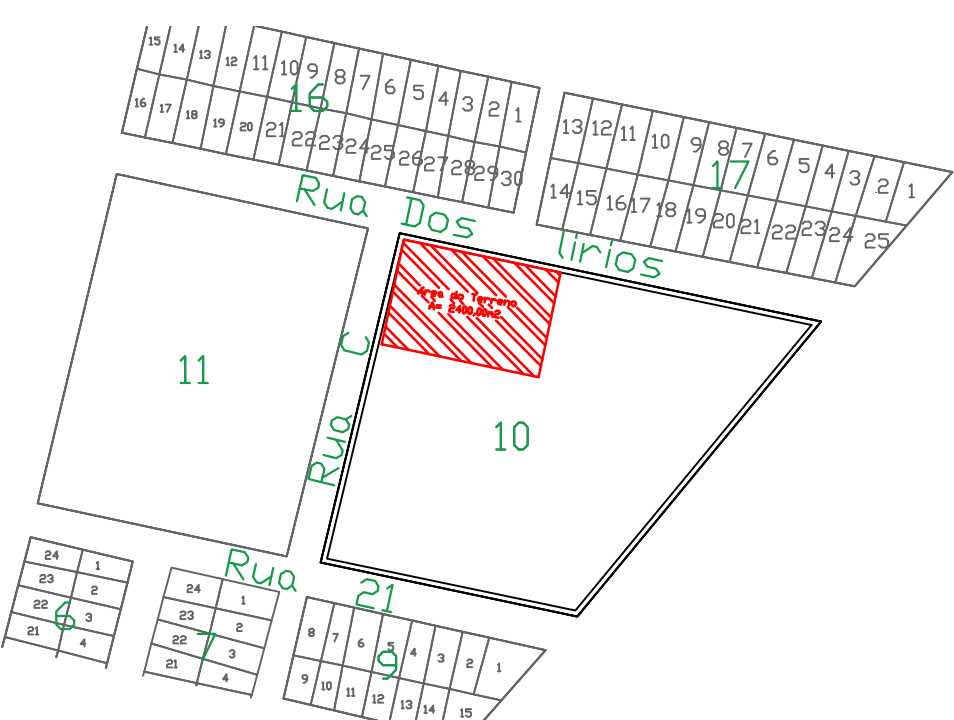

2 PLANTA DE SITUAÇÃO

|   |                |                                                                                        |  |              |
|---|----------------|----------------------------------------------------------------------------------------|--|--------------|
| ESTADO DE MATO GROSSO<br>PREFEITURA MUNICIPAL DE BARRA DO GARÇAS<br>Rua Carajás, 532 Centro - Barra do Garças - MT - CEP 78.600-000 |                | PREFEITURA<br>BARRA DO GARÇAS<br>SECRETARIA DE DESENVOLVIMENTO<br>URBANO E SUSTENTÁVEL |  | Folha: 02/13 |
| Obra: CONSTRUÇÃO PRÉ-ESCOLA PADRÃO SEDUC - BARRIO MORADA DO SOL                                                                     |                |                                                                                        |  |              |
| Conteúdo: PROJETO ARQUITETÔNICO   |                |                                                                                        |  |              |
| Local: RUA DOS LIRIOS, QD 10, MORADA DO SOL - BARRA DO GARÇAS-MT                                                                    |                |                                                                                        |  |              |
| Propriedade: Prefeitura Municipal Barra do Garças - MT                                                                              |                |                                                                                        |  |              |
| Proprietário:   |                | Autor do projeto:                                                                      |  |              |
| Prefeitura Municipal de Barra do Garças - MT                                                                                        |                | VINÍCIUS GIRARDI GEISS<br>CREAMT 97794                                                 |  |              |
| Área Construída: 674,40 m²   | Dimensões: -   | Escala: INDICADO                                                                       |  |              |
| Arquivo: CAD   | Data: JUN/2026 | Projetista:                                                                            |  |              |










|   |                                                                                        |                                                                                 |                    |
|---|----------------------------------------------------------------------------------------|---------------------------------------------------------------------------------|--------------------|
|  <p><b>PREFEITURA<br/>BARRA DO GARÇAS</b><br/>GESTÃO 2017 - TRABALHANDO COM RESPONSABILIDADE</p> | <p>CPF 03.438.396/00-00<br/>Rua Independência, nº739, Centro, Barra do Garças - MT</p> |                                                                                 | <p>Folha nº 04</p> |
|   | <p>Coordenadas: _____</p>                                                              |                                                                                 |                    |
| <p><b>Dados:</b></p> <p>CONSTITUIÇÃO PRÉ-ESELEÇÃO PADRÃO SEGURO - BARRIO MORNADA DO SOL.</p>                                                                                          |                                                                                        | <p><b>APROVAÇÃO:</b></p>                                                        |                    |
| <p><b>Comissão:</b> PROJETO ORÇAMENTÁRIO</p>   |                                                                                        |                                                                                 |                    |
| <p><b>Item:</b> RUA DOS LÍRIOS, QD.10, MORADA DO SOL, BARRA DO GARÇAS-MT</p>   |                                                                                        |                                                                                 |                    |
| <p><b>Proponente:</b> PREFEITURA MUNICIPAL DE BARRA DO GARÇAS</p>   |                                                                                        |                                                                                 |                    |
| <p><b>Proponente:</b> _____</p>   |                                                                                        | <p><b>Assinatura do Representante:</b></p>                                      |                    |
| <p><b>PREFEITURA MUNICIPAL DE BARRA DO GARÇAS</b></p>   |                                                                                        | <p><b>VINÍCIUS GIRARDI GEISS</b><br/>Registre Profissional<br/>CRM/MT 27738</p> |                    |
| <p><b>Área Construída</b><br/>676,4 m²</p>   | <p><b>Dimensões</b><br/>6x10</p>                                                       | <p><b>Estimativa</b><br/>R\$ 1.500</p>                                          |                    |
| <p><b>Ano/Projeto</b><br/>2017</p>   | <p><b>Data</b><br/>JUN/2026</p>                                                        | <p><b>Projeto</b><br/>Aut</p>                                                   |                    |



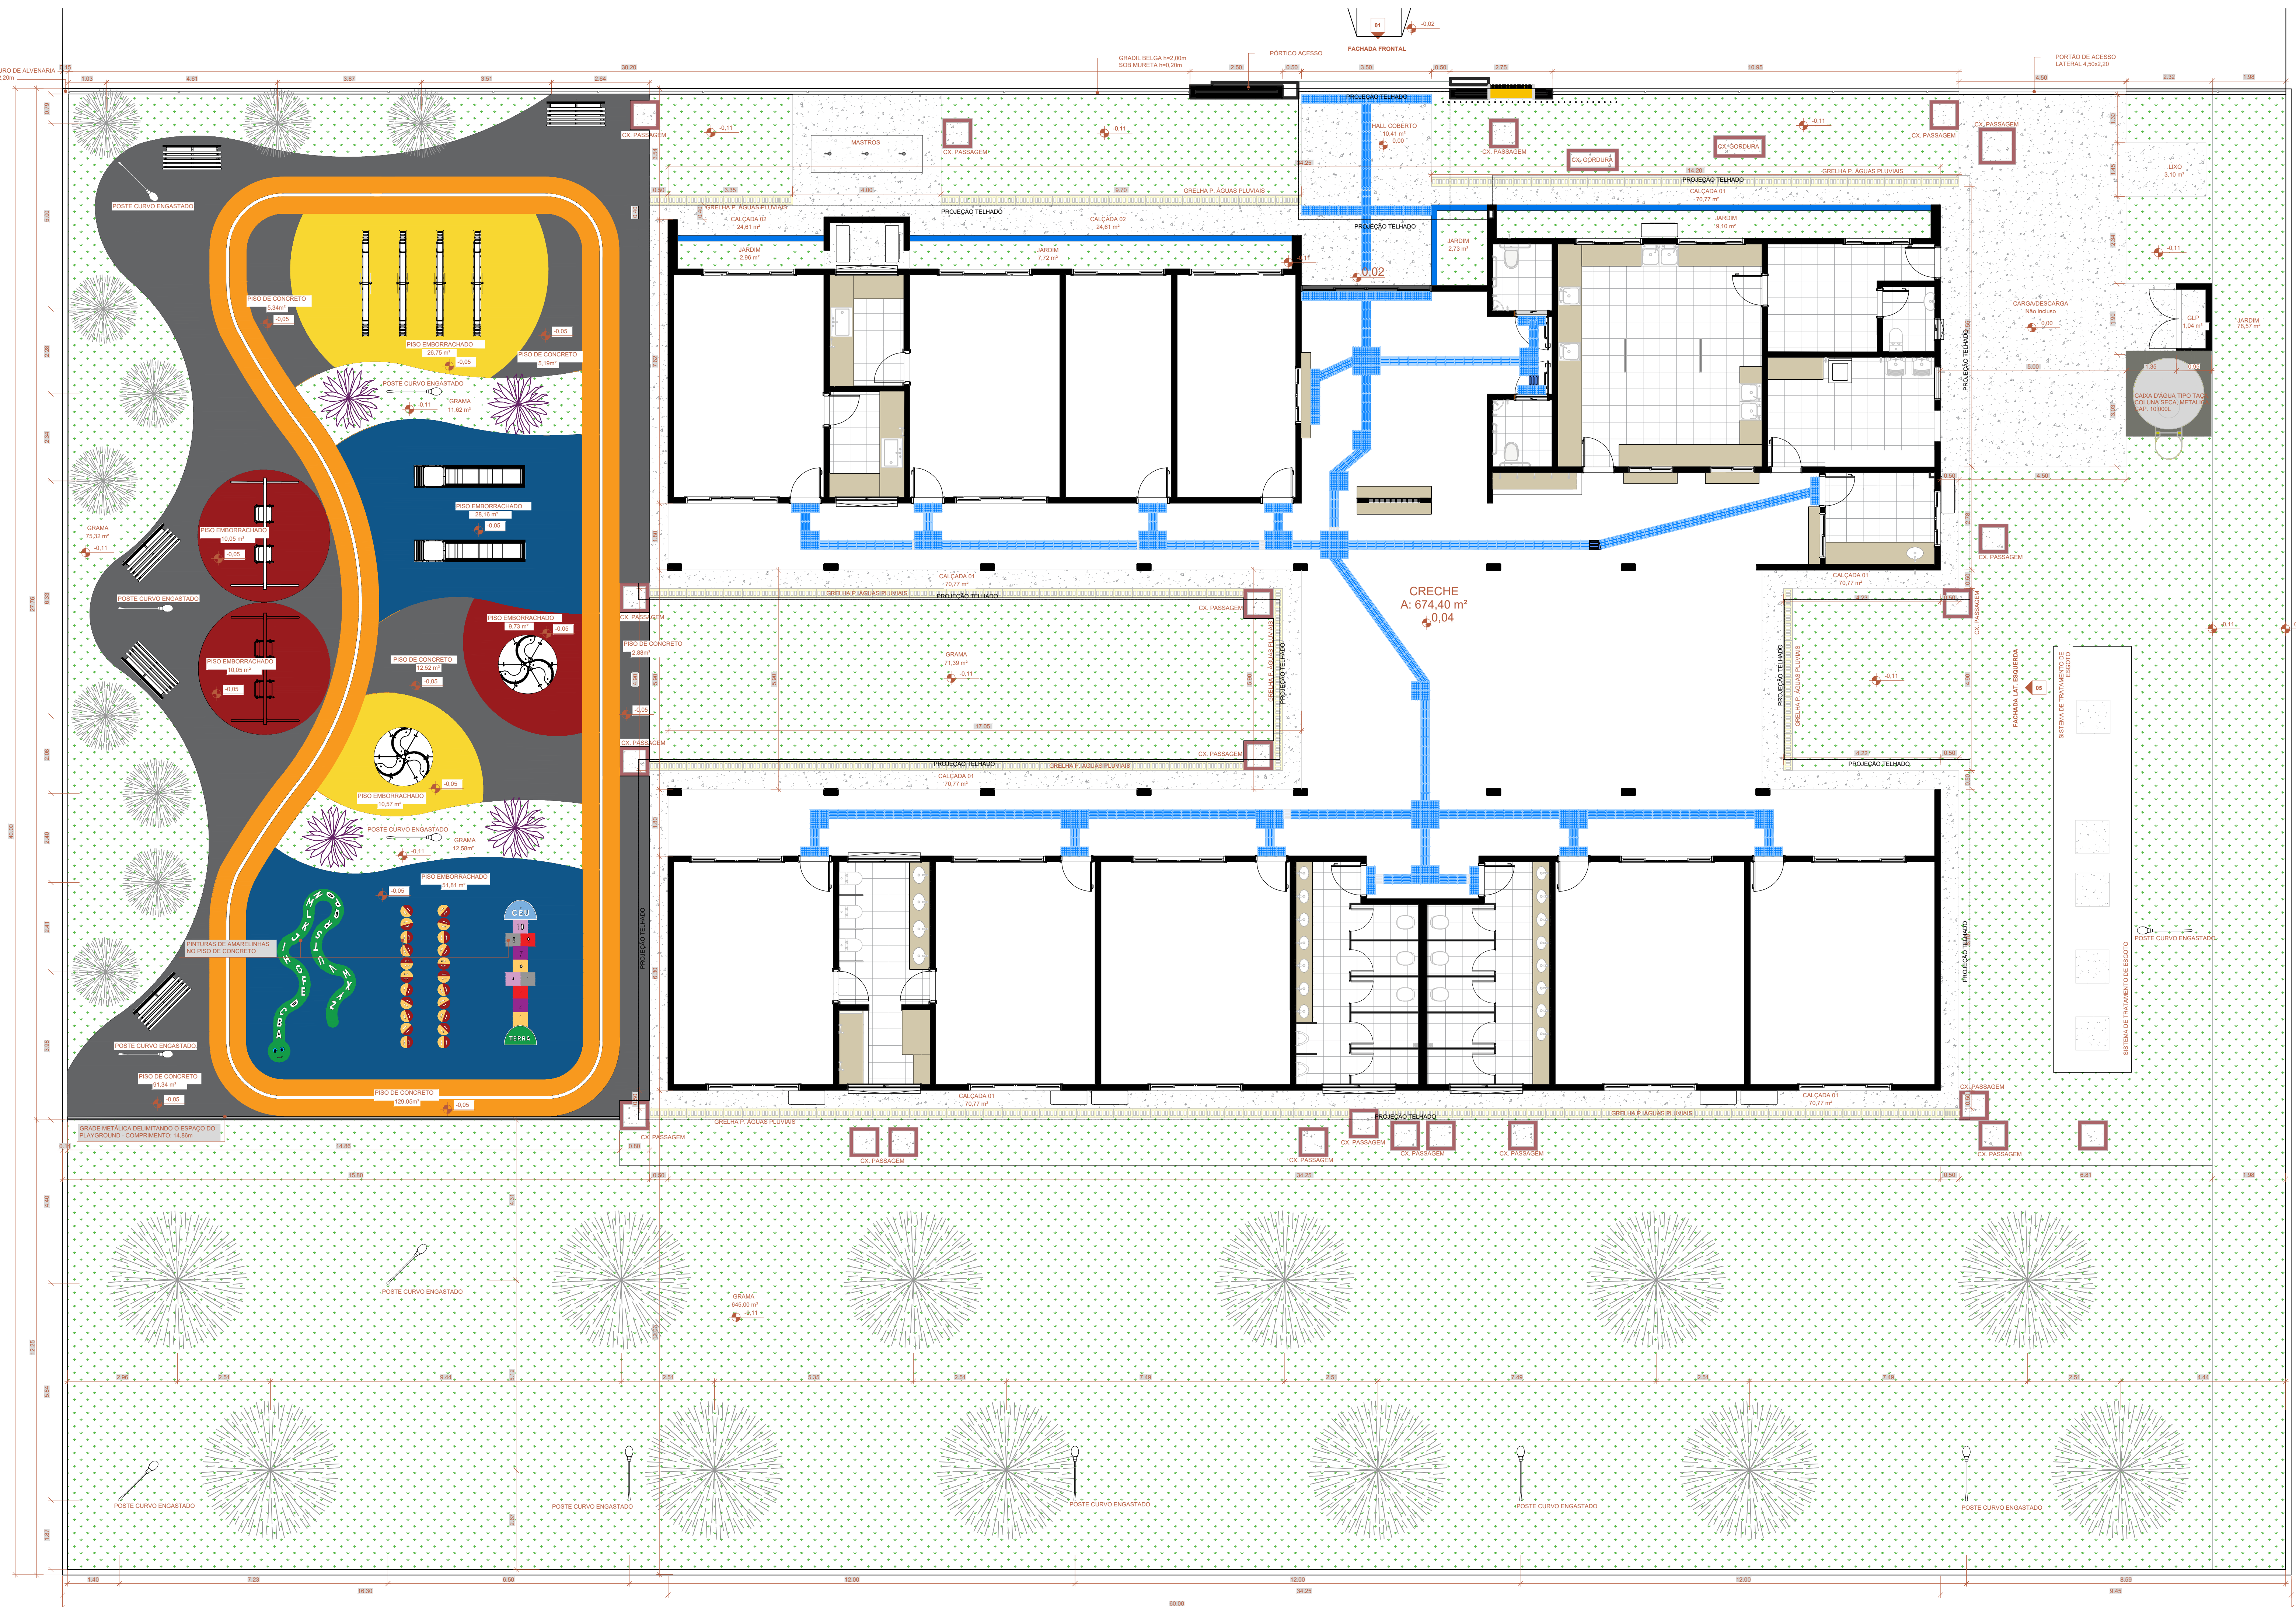



1 PLANTA DE ACESSIBILIDADE

Escala: 1:75

| TABELA DE PISOS                         |           |
|-----------------------------------------|-----------|
| TIPO                                    | ÁREA (m²) |
| PISO DE CONCRETO (COR NATURAL) - e= 6cm | 117,26 m² |
| PISO DE CONCRETO (COR LARANJA) - e= 6cm | 129,05 m² |
| PISO EMBORRACHADO (COR AZUL)            | 79,97 m²  |
| PISO EMBORRACHADO (COR AMARELO)         | 37,32 m²  |
| PISO EMBORRACHADO (COR VERMELHO)        | 29,83 m²  |
| PINTURA DE PISO (AMARELINHA)            | 7,13 m²   |
| GRAMA                                   | 994,40 m² |

| TABELA DE MOBILIÁRIOS |                         |        |
|-----------------------|-------------------------|--------|
| SÍMBOLO               | DESCRIÇÃO               | QUANT. |
|                       | ÁRVORE DE PEQUENO PORTE | 20     |
|                       | PLANTA DE PEQUENO PORTE | 04     |
|                       | BALANÇO COM 2 LUGARES   | 02     |
|                       | ESCORREGADOR            | 02     |
|                       | GIRA-GIRA               | 02     |
|                       | GANGORRA SIMPLES        | 04     |
|                       | BANCO METÁLICO          | 05     |
|                       | POSTE CURVO ENGASTADO   | 12     |


33 - rebaixamento A

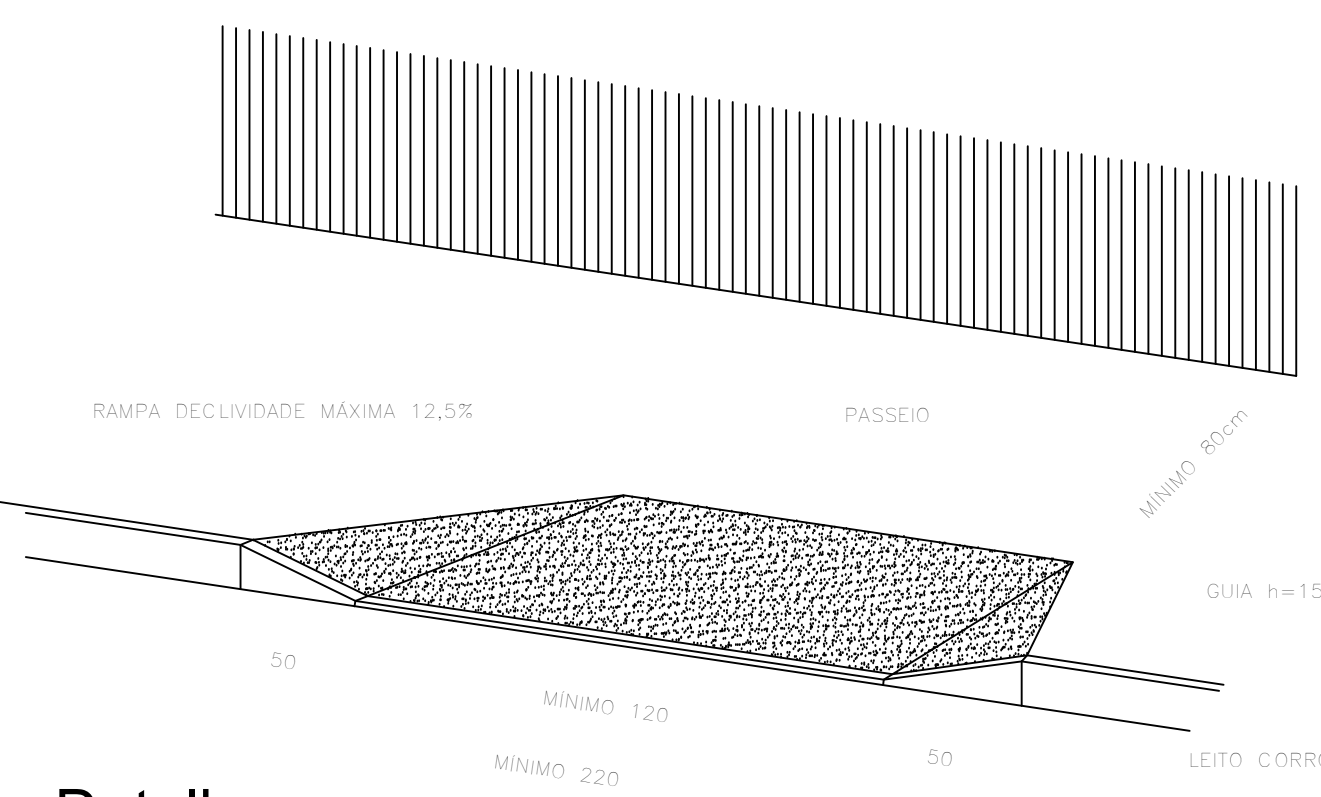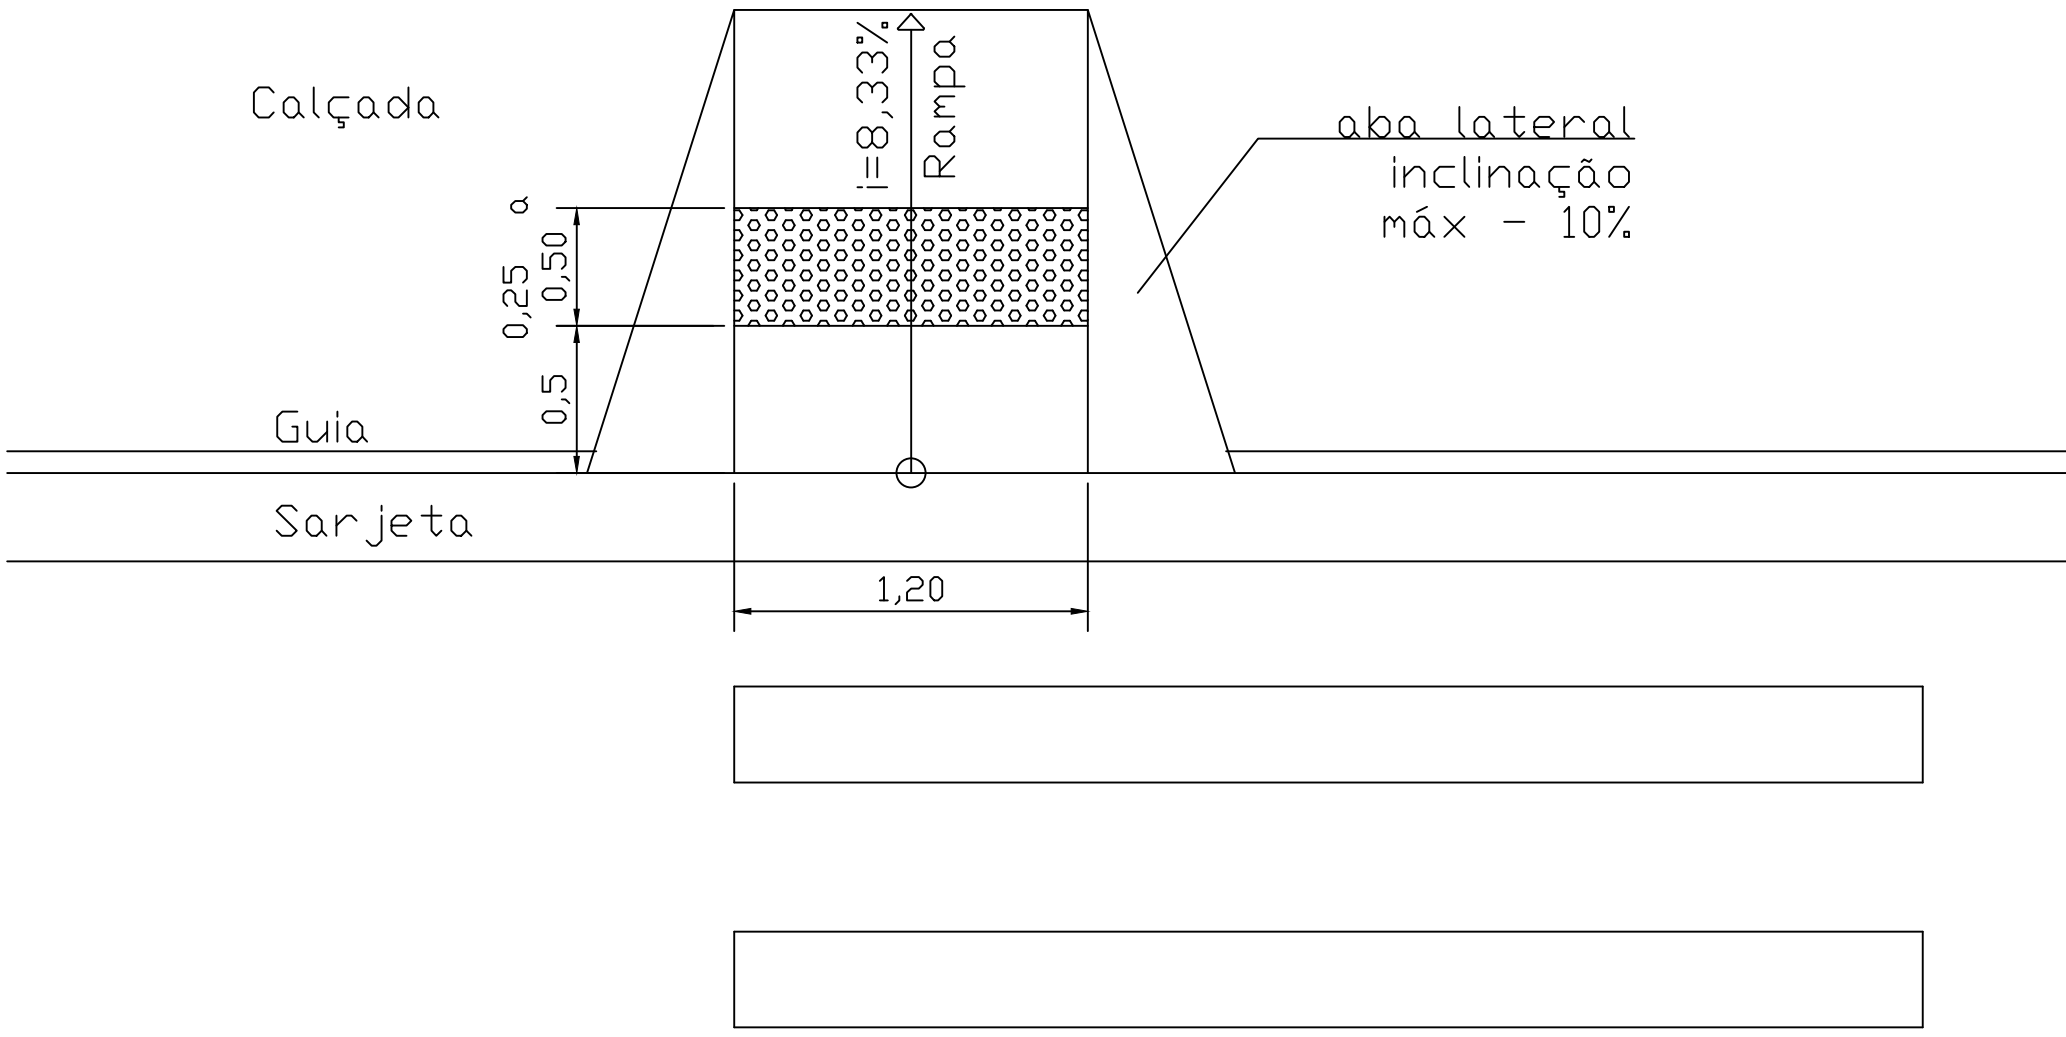

Detalhe

Rampa de passeio - NBR 9050

Sem esboço

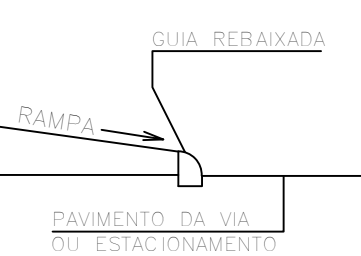

ESTADO DE MATO GROSSO

PREFEITURA MUNICIPAL DE BARRA DO GARÇAS

CNPJ 06.438.280/0001-05

Rua Carajás, 522 centro - Barra do Garças MT - CEP 76.600-000

PREFEITURA

BARRA DO GARÇAS

SECRETARIA DE DESENVOLVIMENTO

URBANO E SUSTENTÁVEL

Obras:

CONSTRUÇÃO PRÉ-ESCOLA PADRÃO SEDUC - BAIRRO MORADA DO SOL

Conteúdo:

PROJETO ARQUITETÔNICO

Local:

RUA DOS LÍRIOS, QD.10, MORADA DO SOL, BARRA DO GARÇAS-MT

Propriedade:

Prefeitura Municipal Barra do Garças - MT

Proprietário:

VINCÍUS GIRARDI  
CPF: 06.438.280/0001-05  
125

VINCÍUS GIRARDI GEISS  
CREAM/MT 57734

Área Construída:

674,40 m²

Dimensões:

-

Escala:

INDICADO

Arquivo:

CAD

Data:


JUN/2026

Projeto:

Folha:

05/13





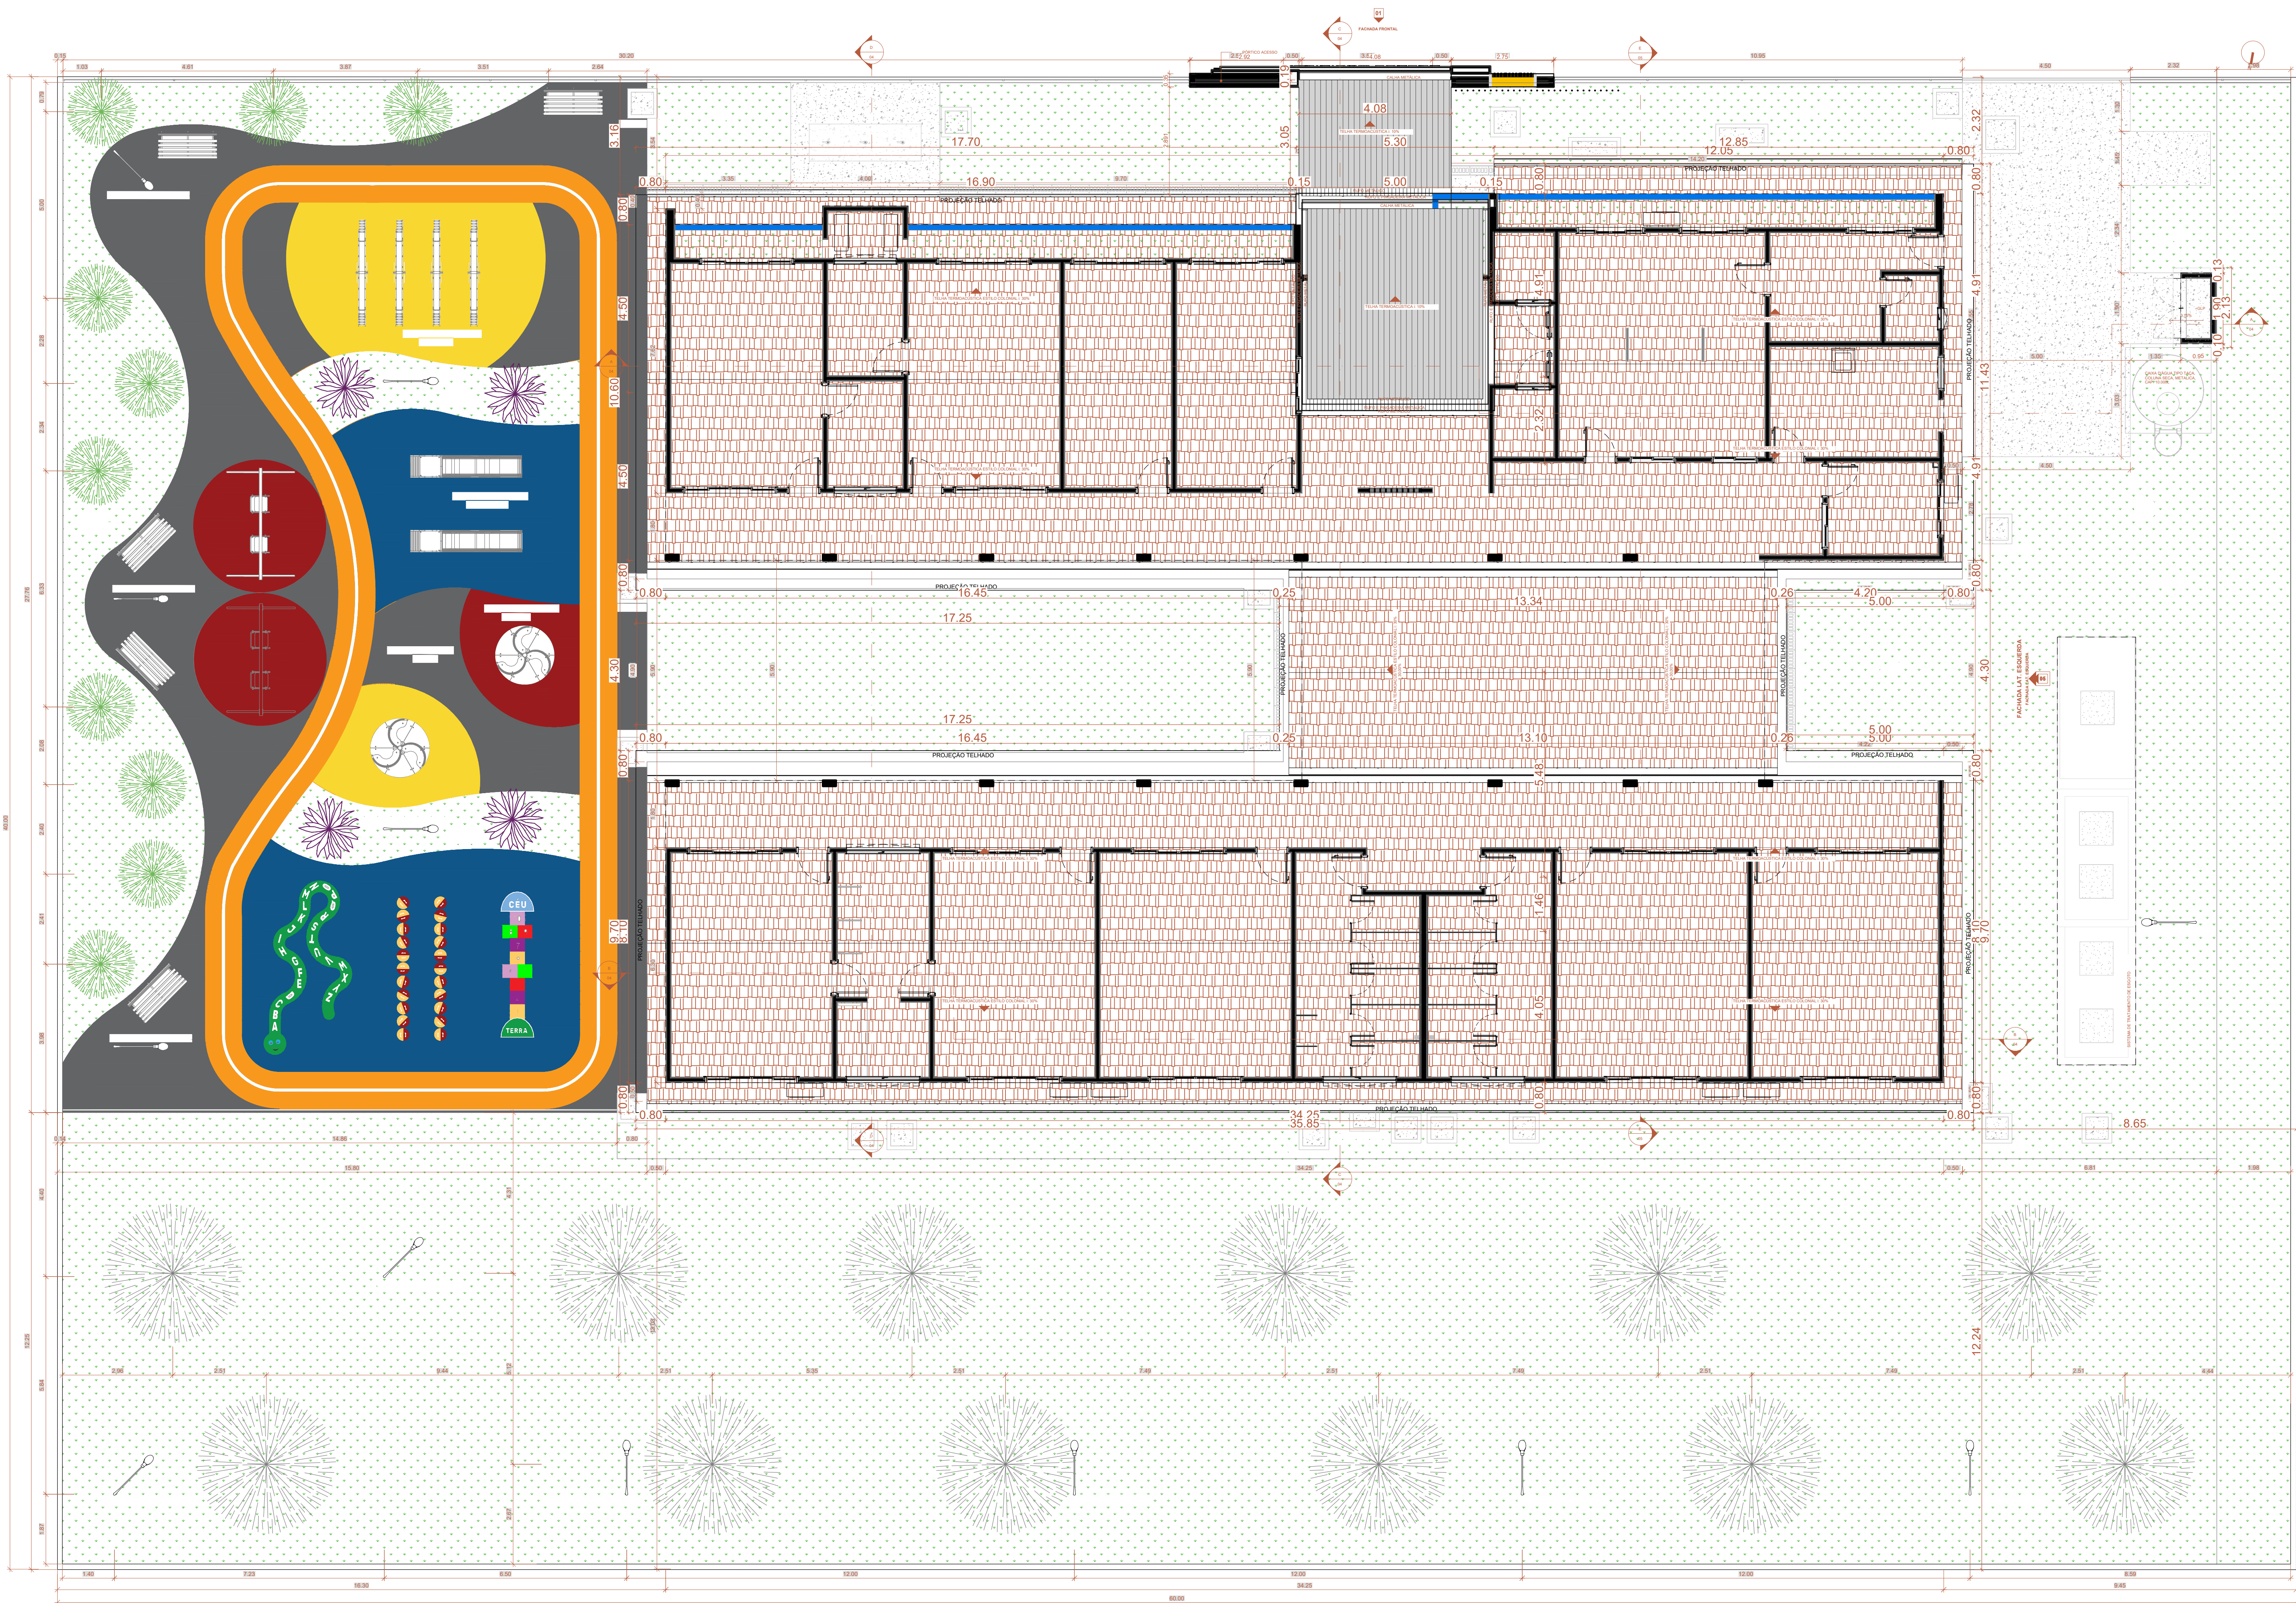

1 PLANTA DE IMPLANTAÇÃO E COBERTURA

Escala: 1 : 75



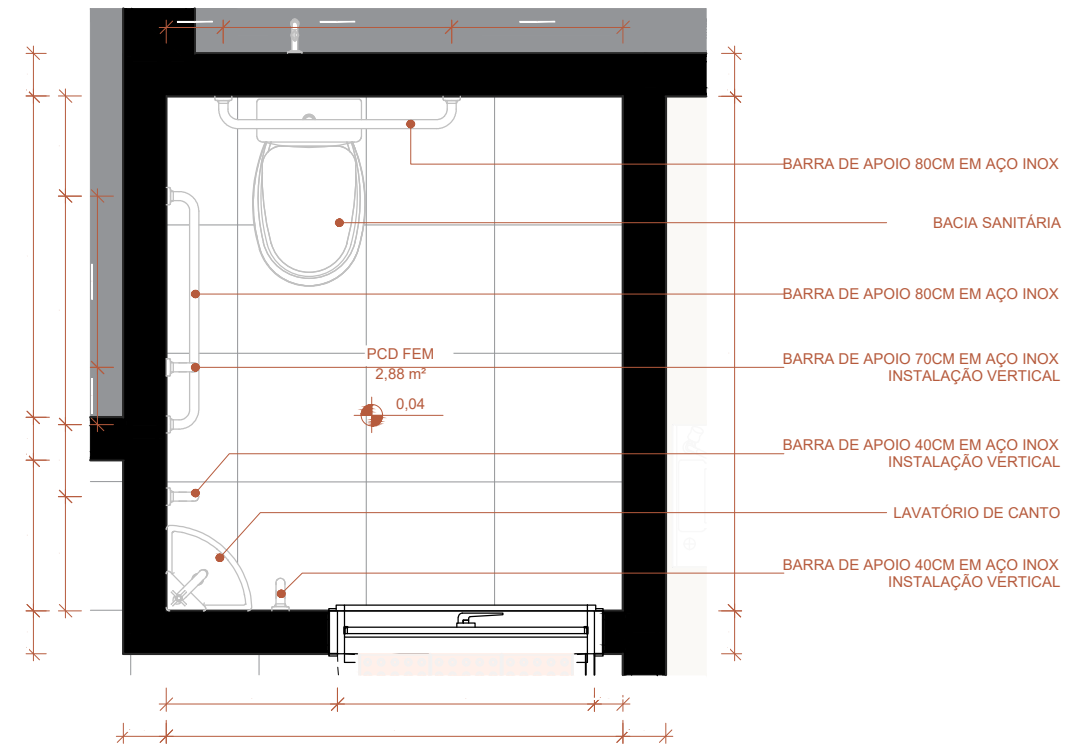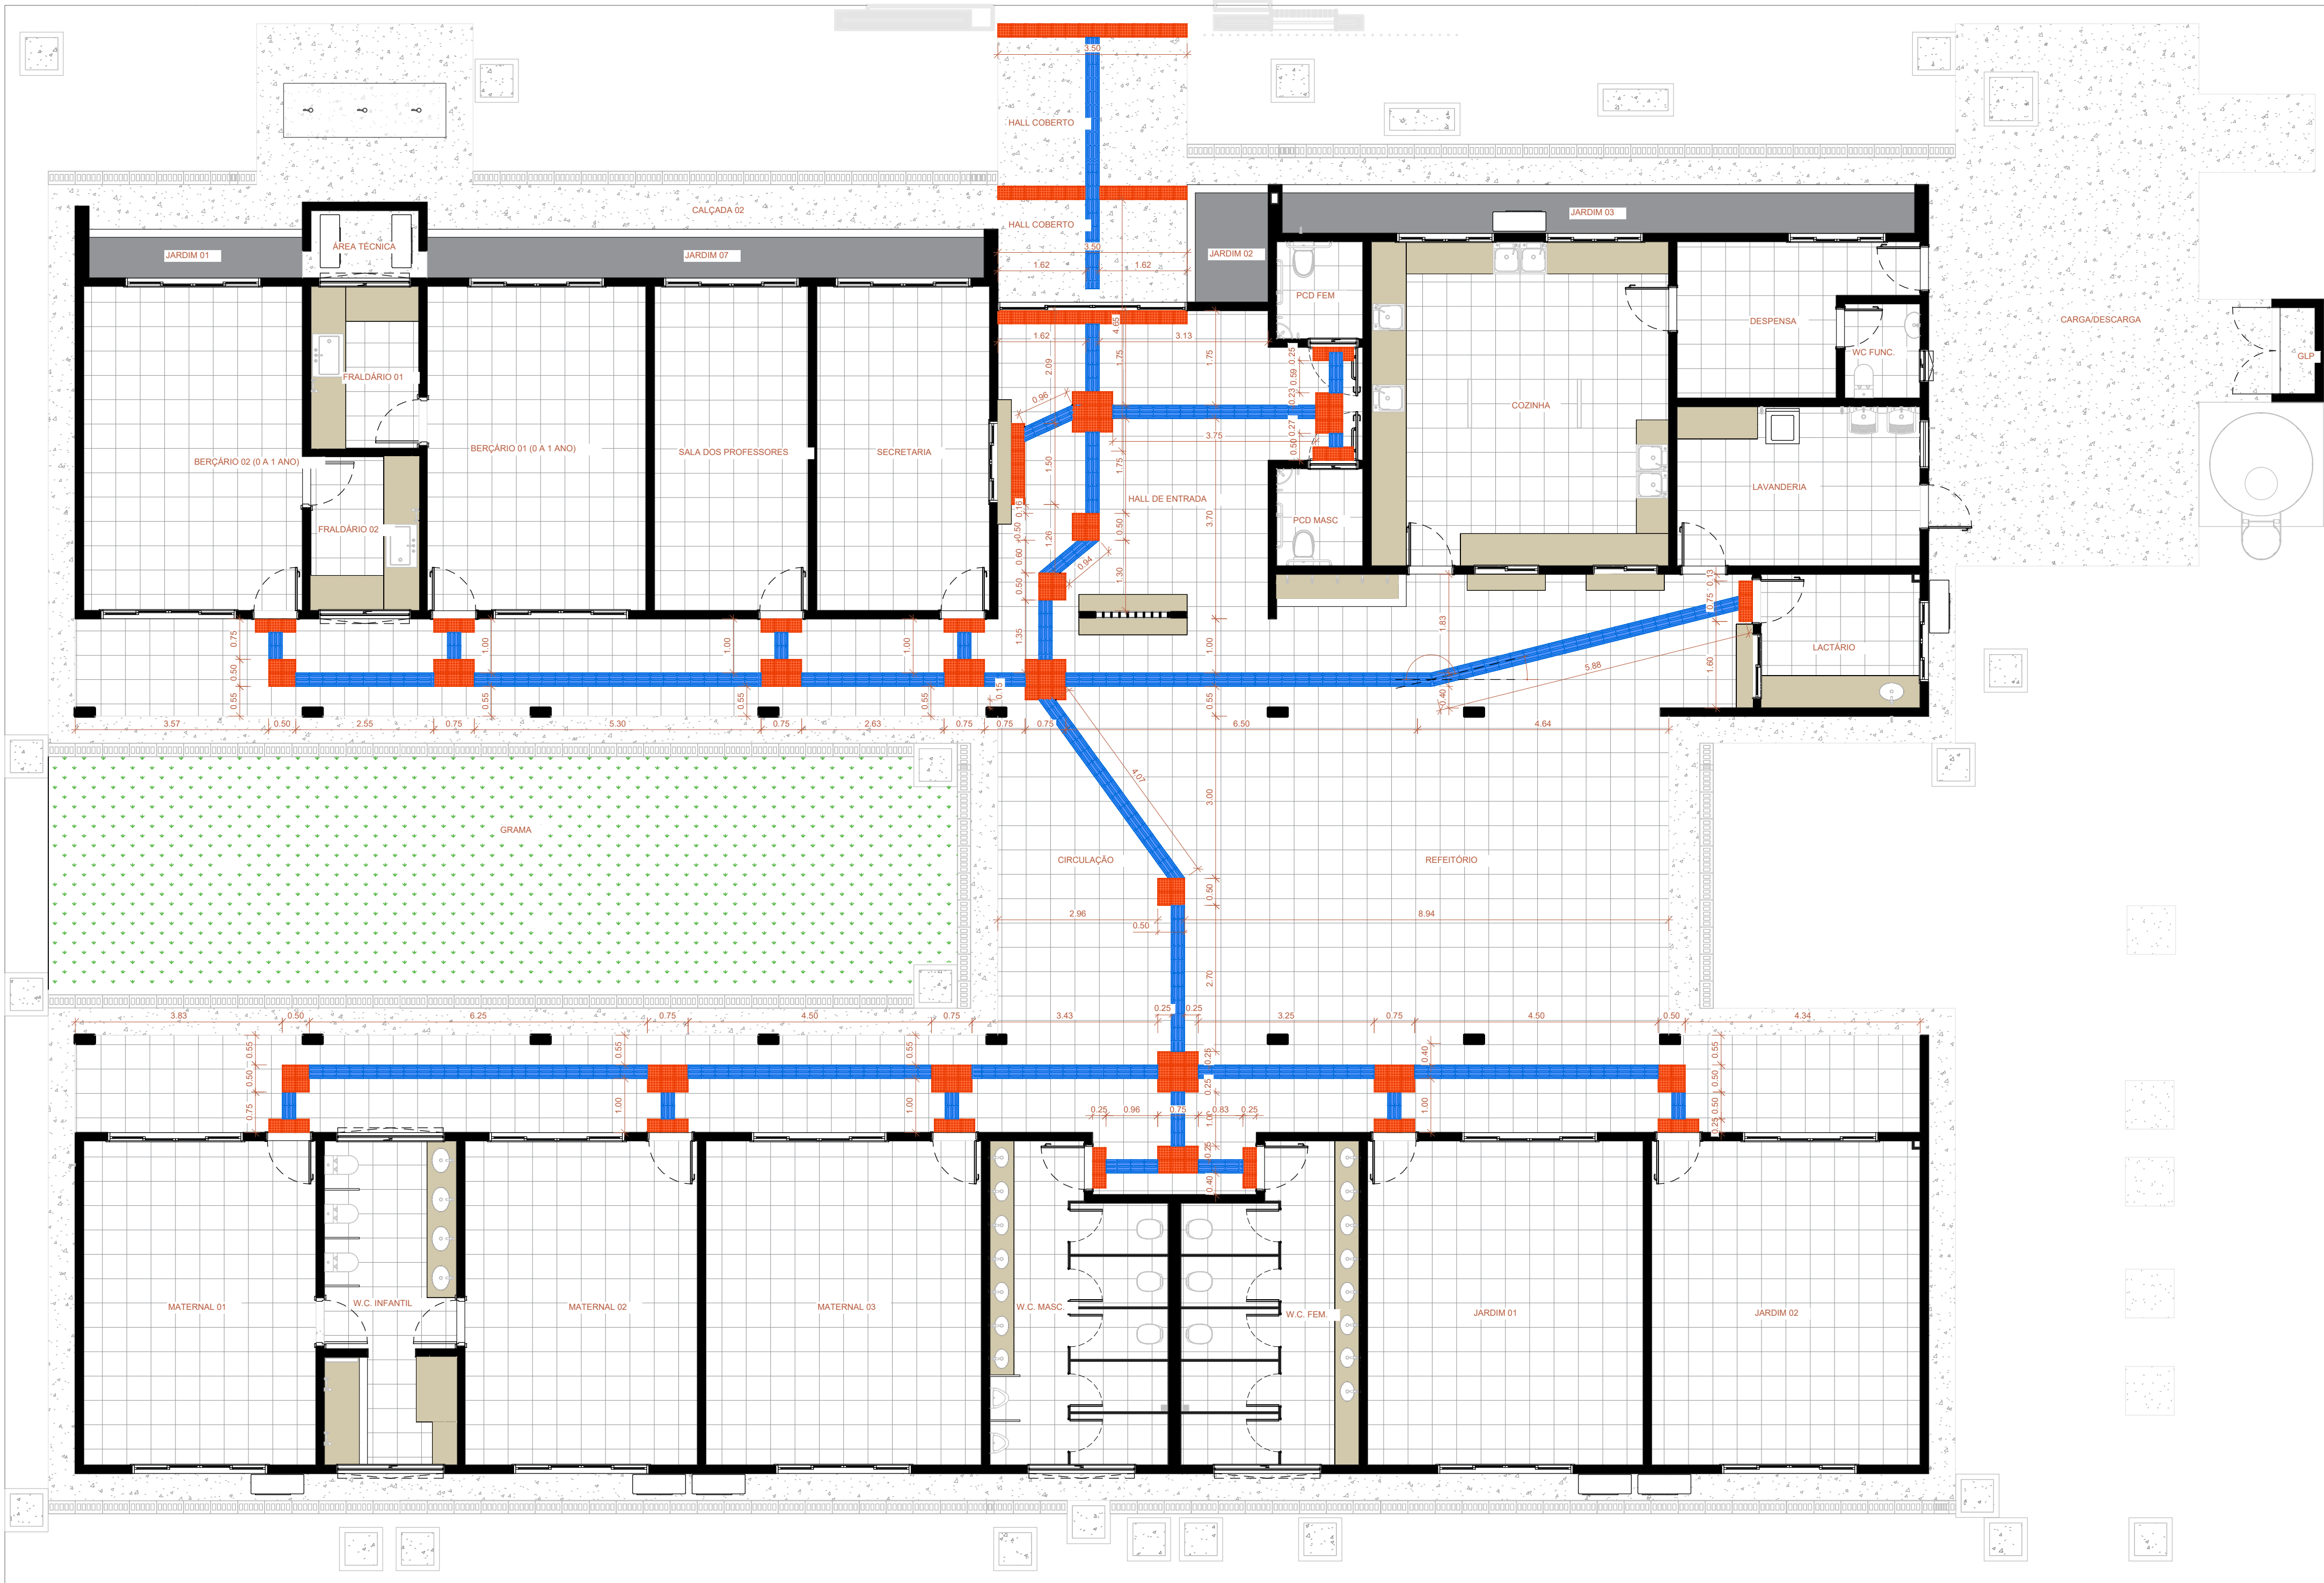


3 PLANTA BAIXA - W.C. PCD  
Escala: 1 : 25

1 PLANTA DE LAYOUT  
Escala: 1 : 75


| QUADRO DE PISO TÁTIL  |     |
|-----------------------|-----|
| DESCRIÇÃO             | UN. |
| PISO TÁTIL DE ALERTA  | 203 |
| PISO TÁTIL DIRECIONAL | 316 |

|   |                    |   |                  |
|---|--------------------|---|------------------|
| <b>ESTADO DE MATO GROSSO</b><br><b>PREFEITURA MUNICIPAL DE BARRA DO GARÇAS</b><br><small>CNPJ 03.439.239/0001-50<br/>Rua Carajás, 522 centro - Barra do Garças MT - CEP 78.600-000</small> |                    |  <b>PREFEITURA BARRA DO GARÇAS</b><br><b>SECRETARIA DE DESENVOLVIMENTO URBANO E SUSTENTÁVEL</b> | Folha :<br>07/13 |
| Obra :<br>CONSTRUÇÃO PRÉ-ESCOLA PADRÃO SEDUC - BAIRRO MORADA DO SOL   |                    |   |                  |
| Conteúdo :<br>PROJETO ARQUITETÔNICO   |                    |   |                  |
| Local :<br>RUA DOS LÍRIOS, QD.10, MORADA DO SOL; BARRA DO GARÇAS-MT   |                    |   |                  |
| Propriedade :<br>Prefeitura Municipal Barra do Garças - MT   |                    |   |                  |
| Proprietário:<br><br>Prefeitura Municipal de Barra do Garças - MT   |                    | Autor do projeto:<br><br>VINICIUS GIRARDI<br>GEISS.05164398125<br>CREA/MT 57794   |                  |
| Área Construída:<br>674,40 m²   | Dimensões:<br>-    | Escala :<br>INDICADO   |                  |
| Arquivo :<br>CAD   | Data :<br>JUN/2026 | Projetista :   |                  |



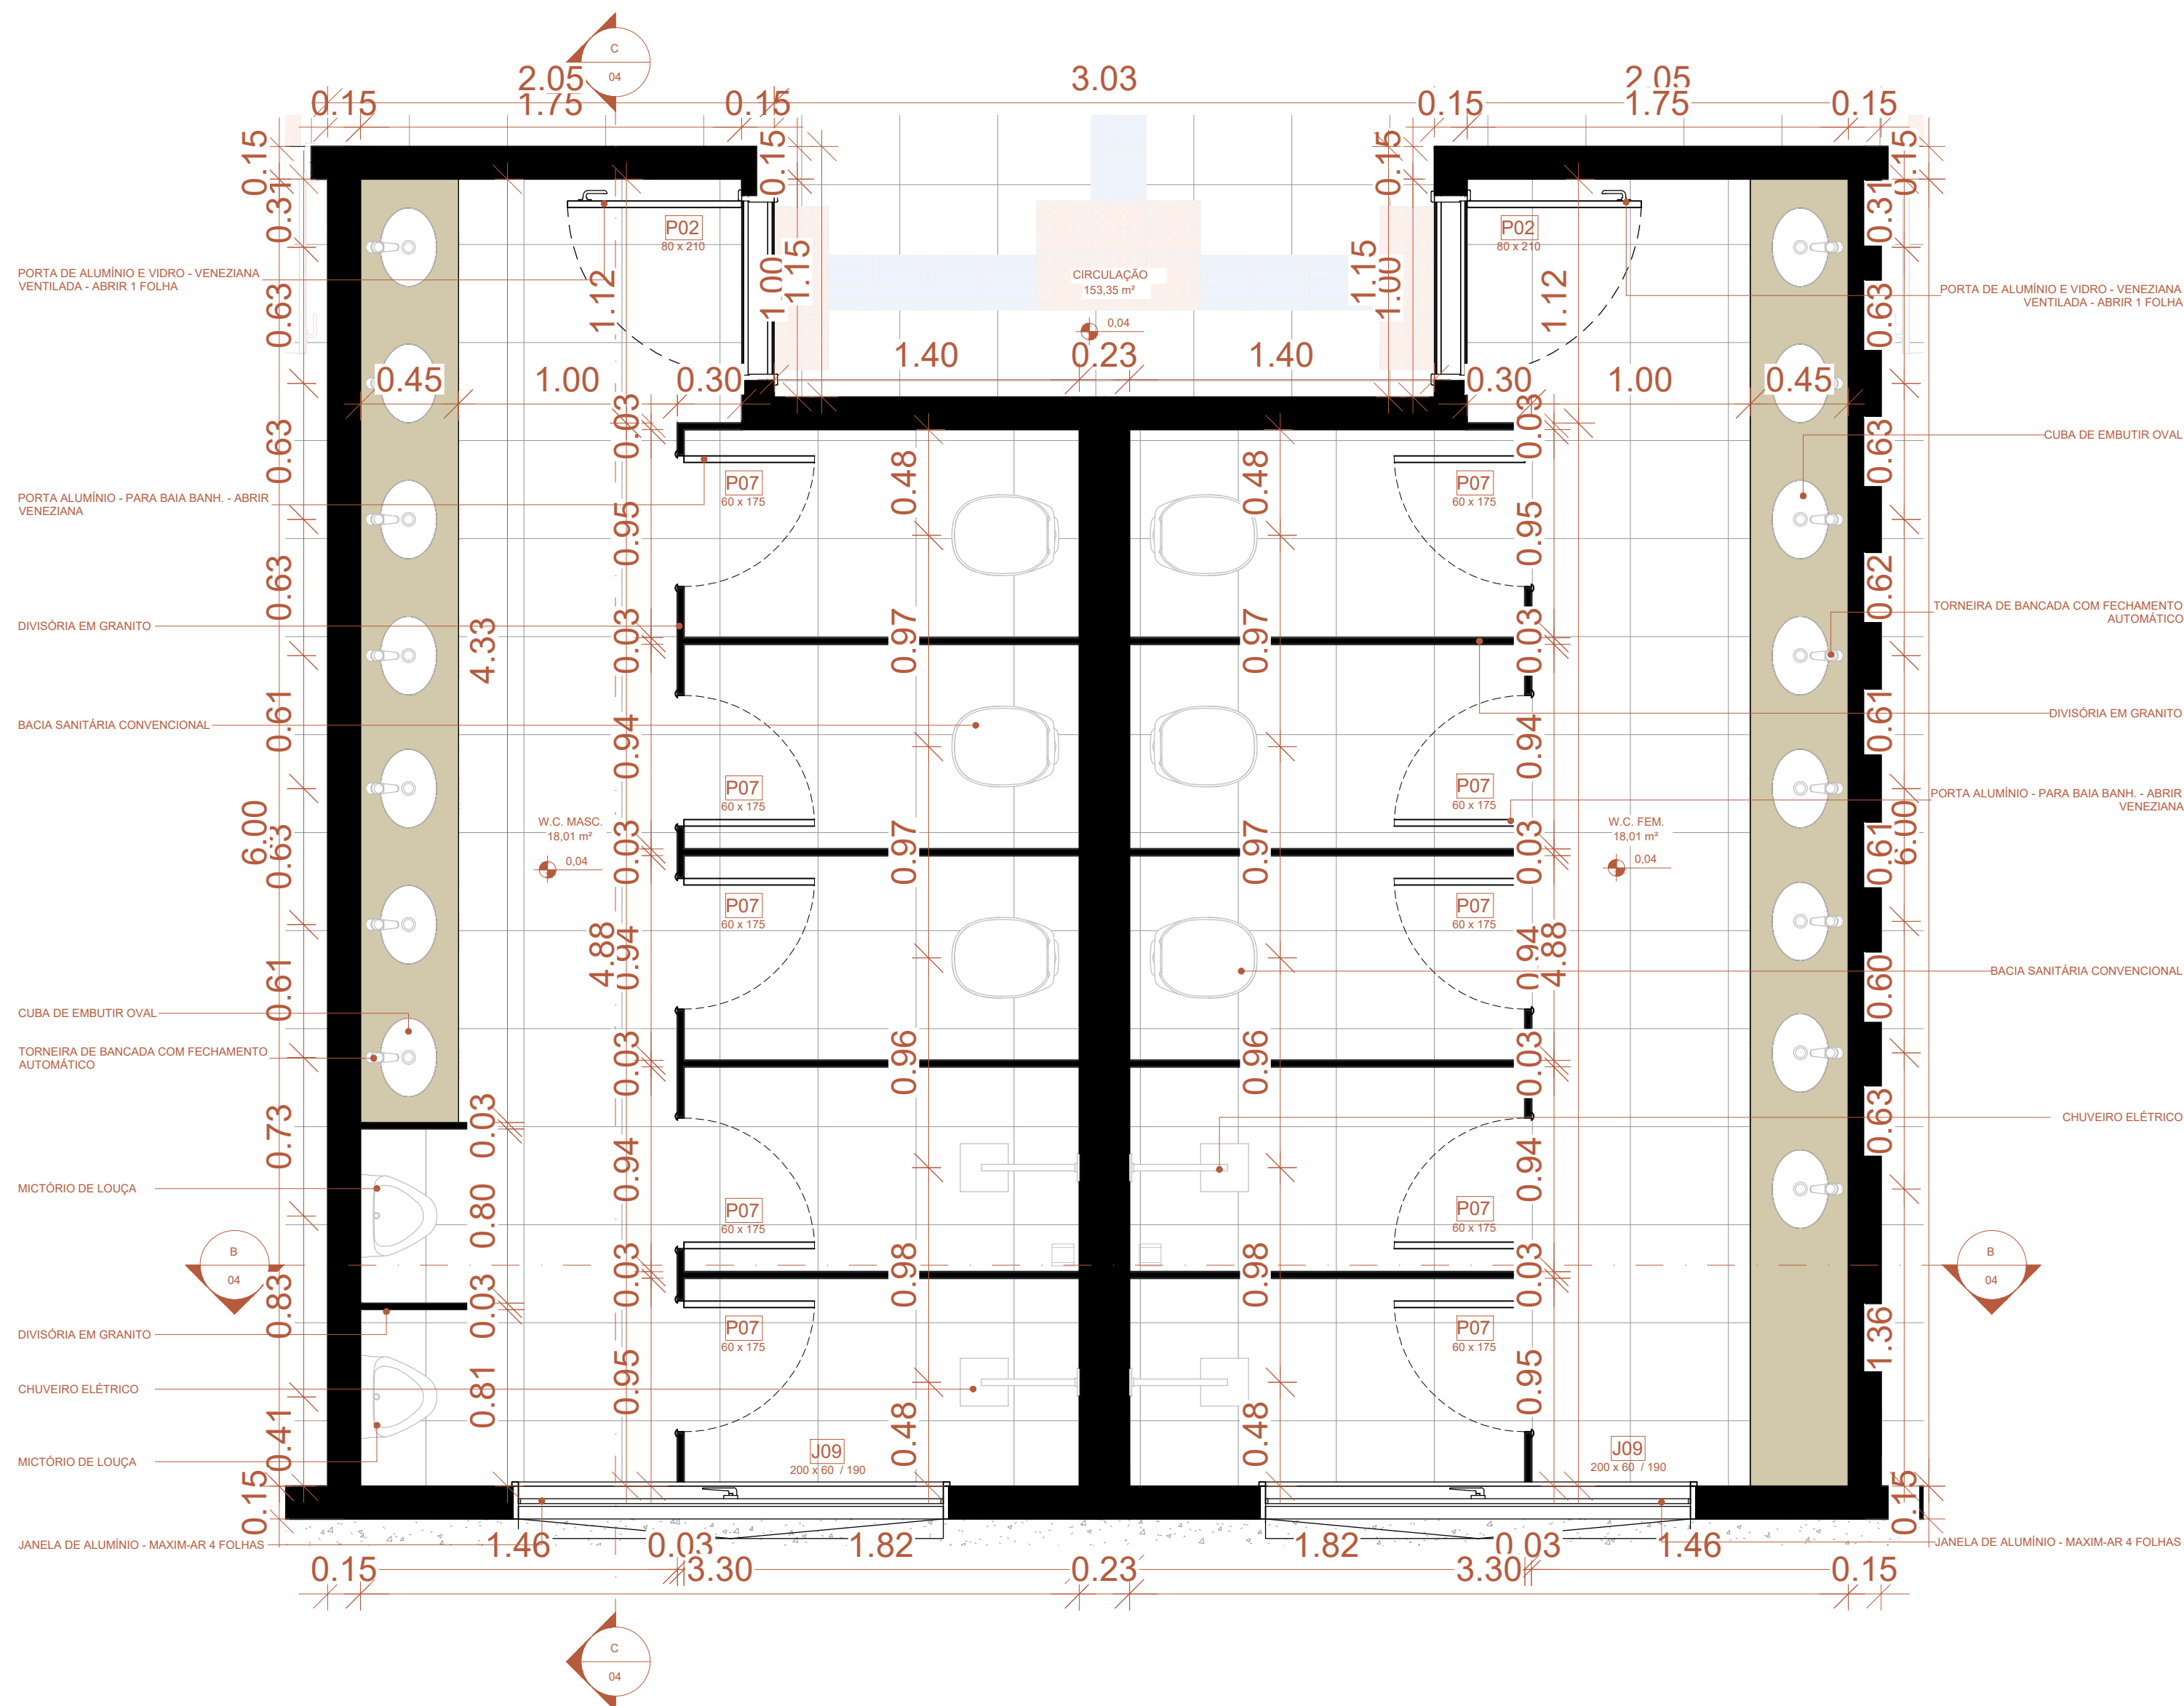


1 DET. W.C. MASC. E FEM.  
Escala: 1 : 25

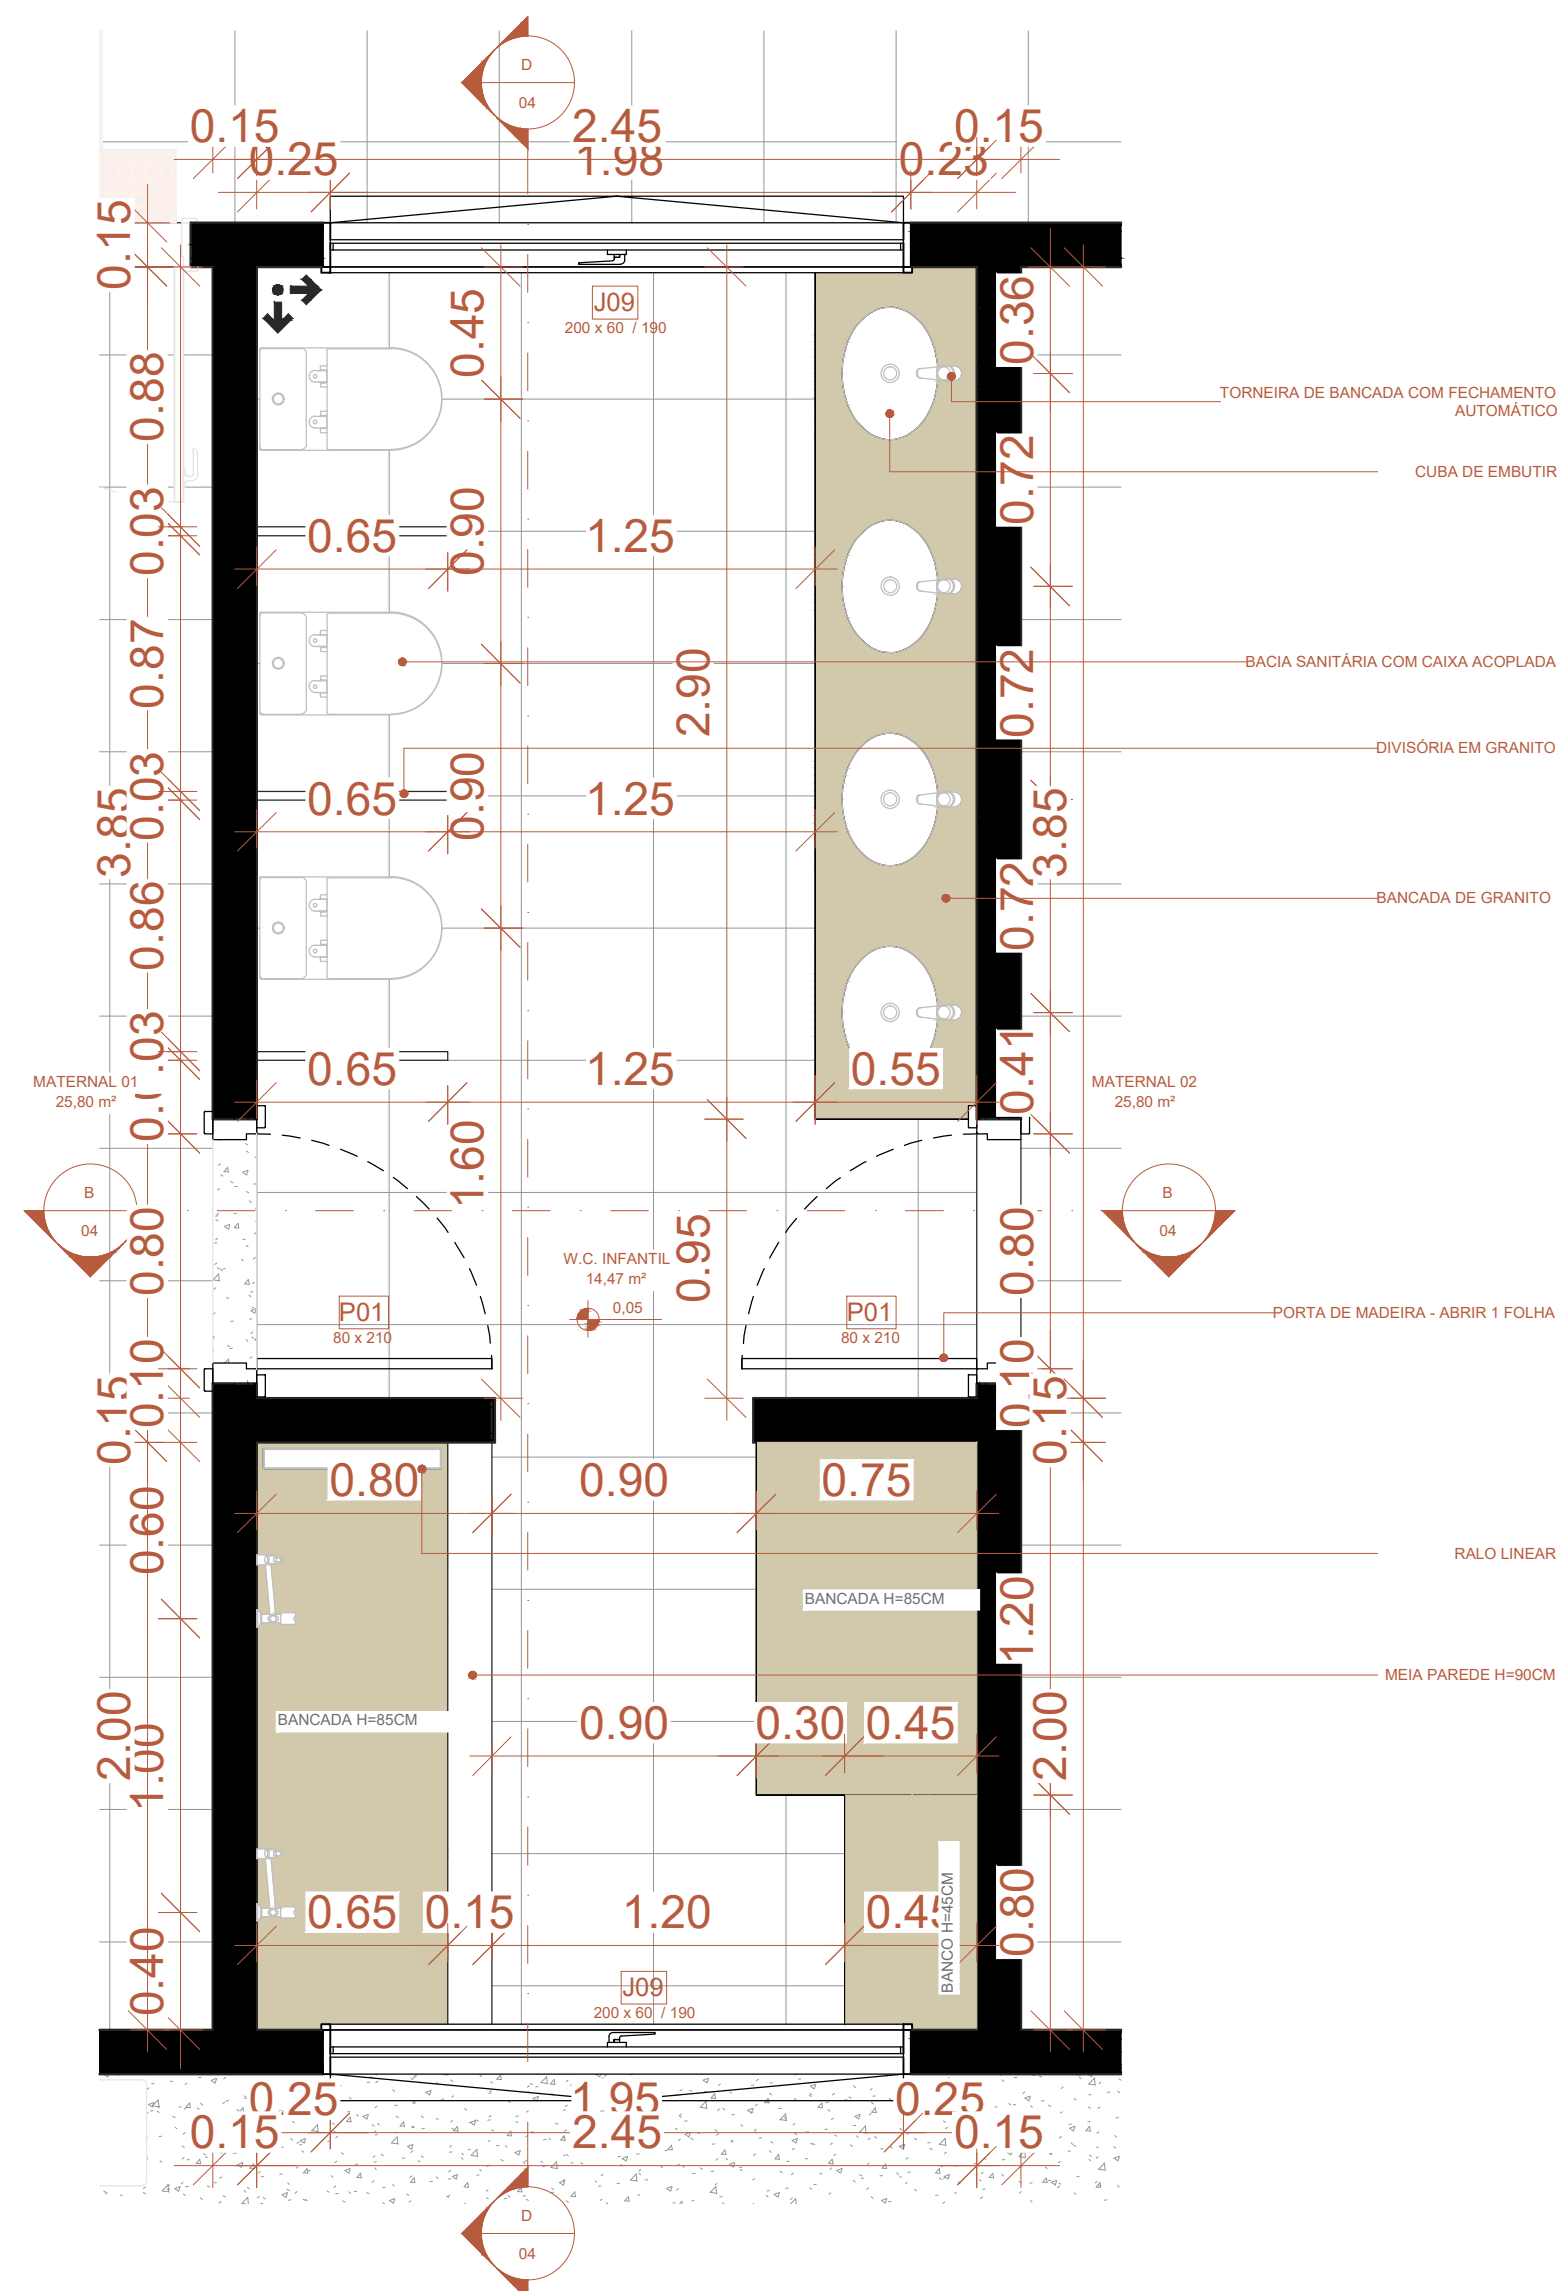


2 DET. W.C. INFATIL  
Escala: 1 : 25

|   |                    |   |  |                  |
|---|--------------------|---|--|------------------|
| <div>ESTADO DE MATO GROSSO</div> <div>PREFEITURA MUNICIPAL DE BARRA DO GARÇAS</div> <div>CNPJ 03.439.239/0001-50</div> <div>Rua Carajás, 522 centro - Barra do Garças MT - CEP 78.600-000</div> |                    | <div></div> <div>PREFEITURA</div> <div>BARRA DO GARÇAS</div> <div>SECRETARIA DE DESENVOLVIMENTO</div> <div>URBANO E SUSTENTÁVEL</div> |  | Folha :<br>08/13 |
| Obra :<br>CONSTRUÇÃO PRÉ-ESCOLA PADRÃO SEDUC - BAIRRO MORADA DO SOL   |                    |   |  |                  |
| Conteúdo :<br>PROJETO ARQUITETÔNICO   |                    |   |  |                  |
| Local :<br>RUA DOS LÍRIOS, QD.10, MORADA DO SOL; BARRA DO GARÇAS-MT   |                    |   |  |                  |
| Propriedade :<br>Prefeitura Municipal Barra do Garças - MT   |                    |   |  |                  |
| Proprietário:<br><br>Prefeitura Municipal de Barra do Garças - MT   |                    | Autor do projeto:<br><br>VINICIUS GIRARDI <small>(assinado de forma digital por VINICIUS GIRARDI)</small><br>GEISS/051643981<br>25<br><small>02/01/2025 14:49:12<br/>Código: 2026/04 12-000427<br/>40109</small>           |  |                  |
| VINICIUS GIRARDI GEISS<br>CREA/MT 57794   |                    |   |  |                  |
| Área Construída:<br>674,40 m²   | Dimensões:<br>-    | Escala :<br>INDICADO   |  |                  |
| Arquivo :<br>CAD   | Data :<br>JUN/2026 | Projetista :   |  |                  |




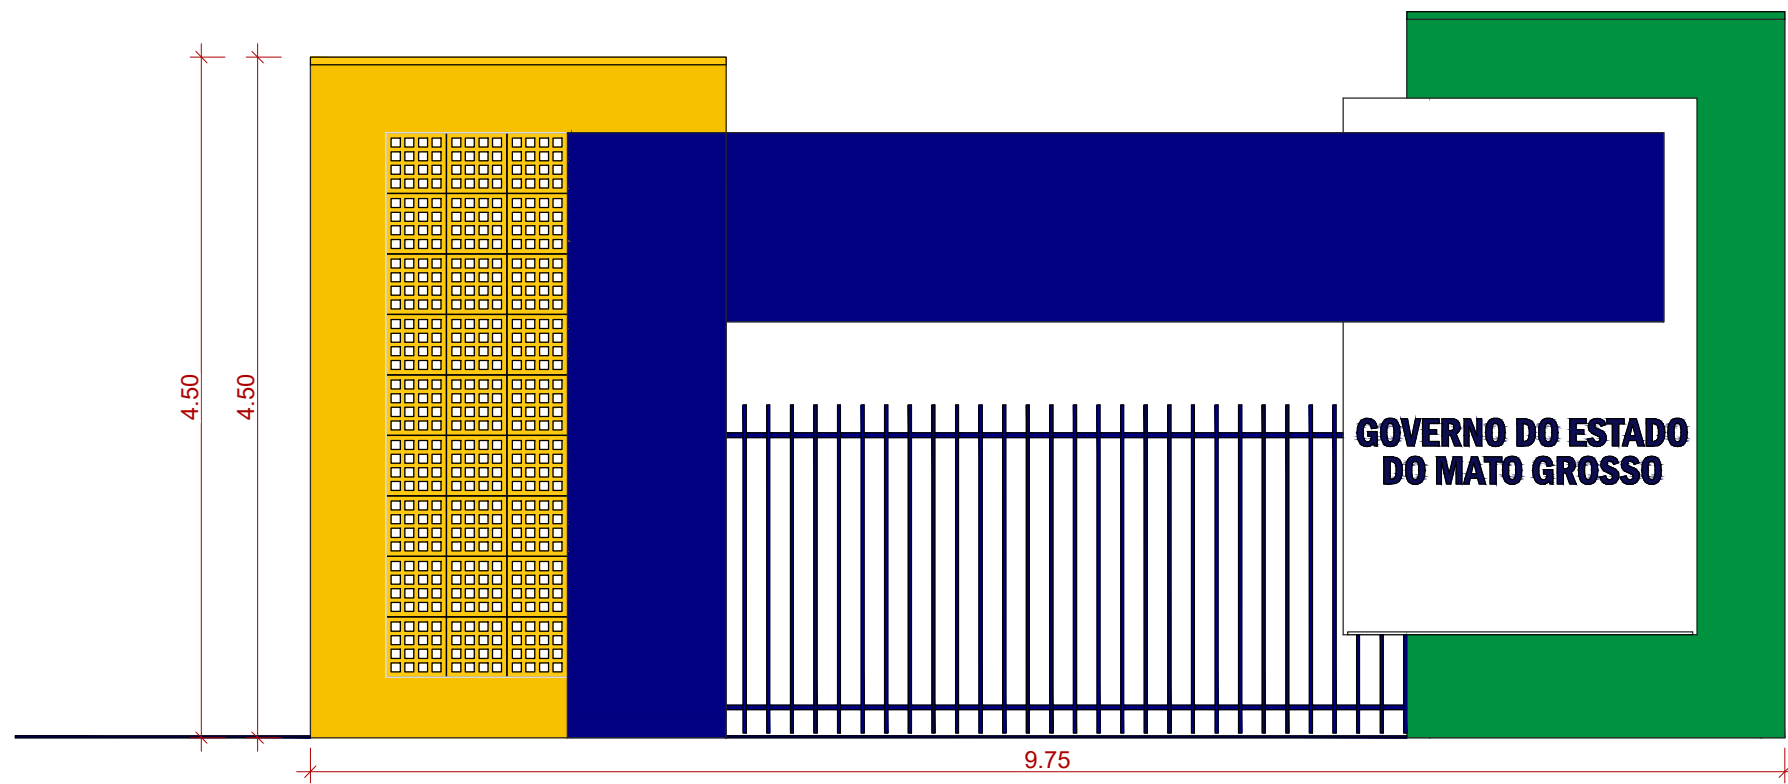


1 VISTA FRONTAL  
1 : 50

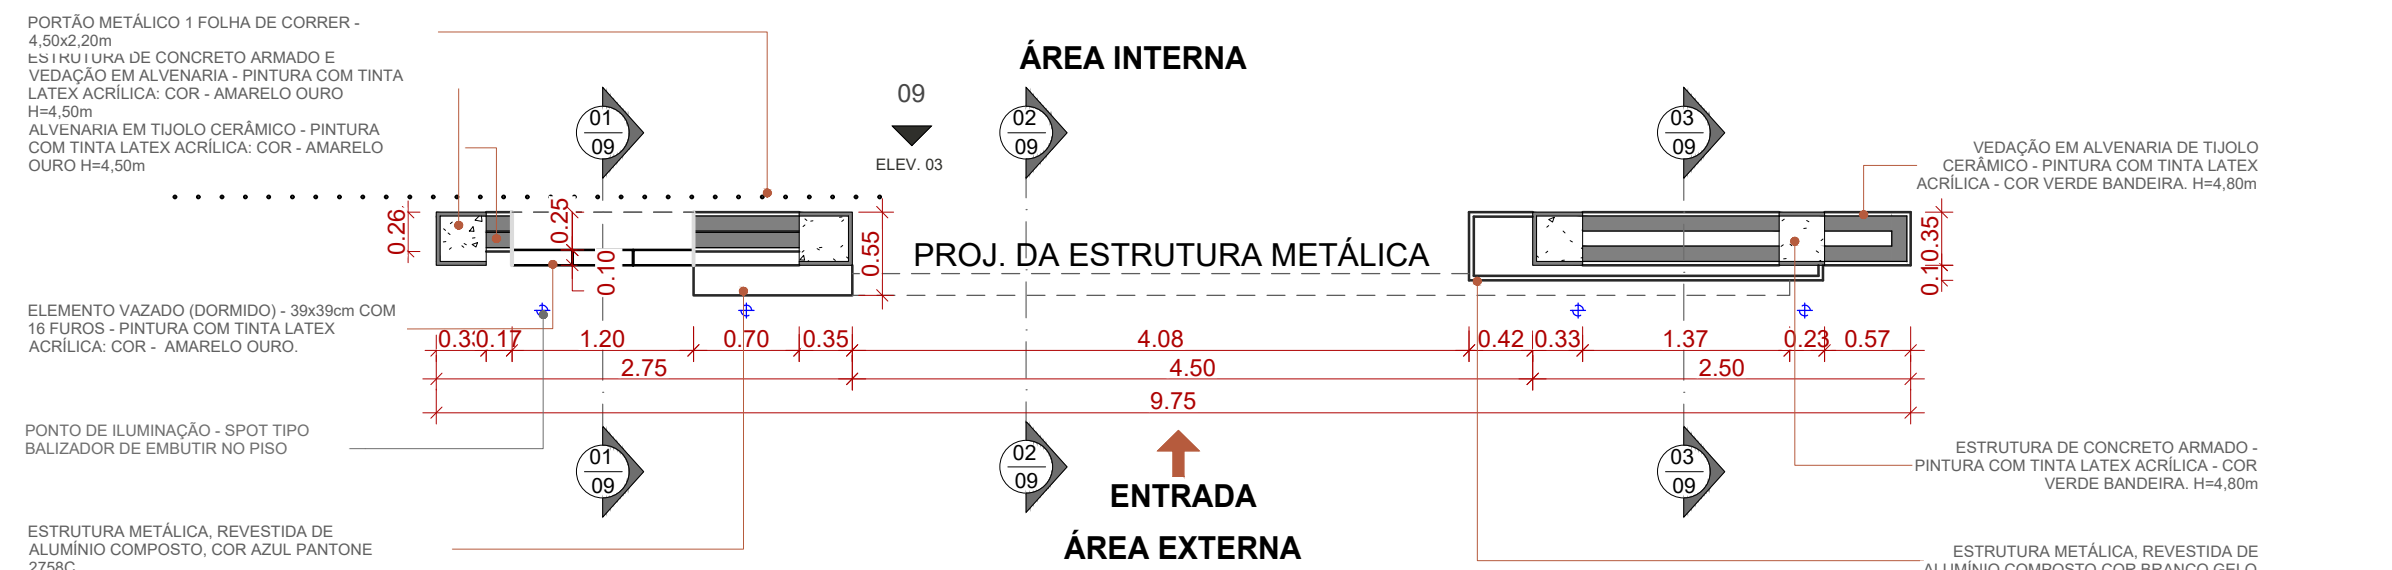


2 PLANTA BAIXA  
1 : 50

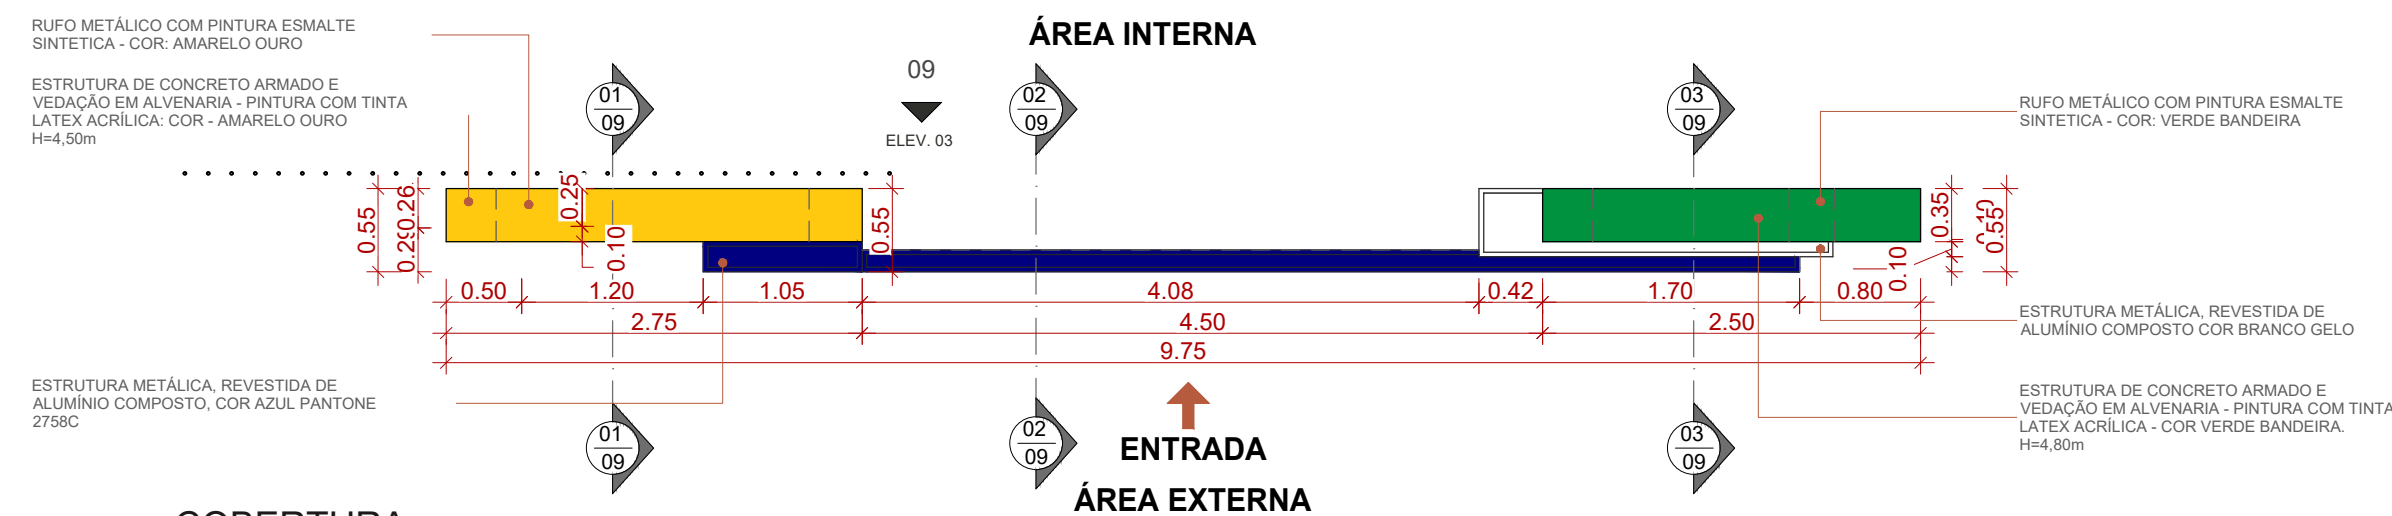


3 COBERTURA  
1 : 50

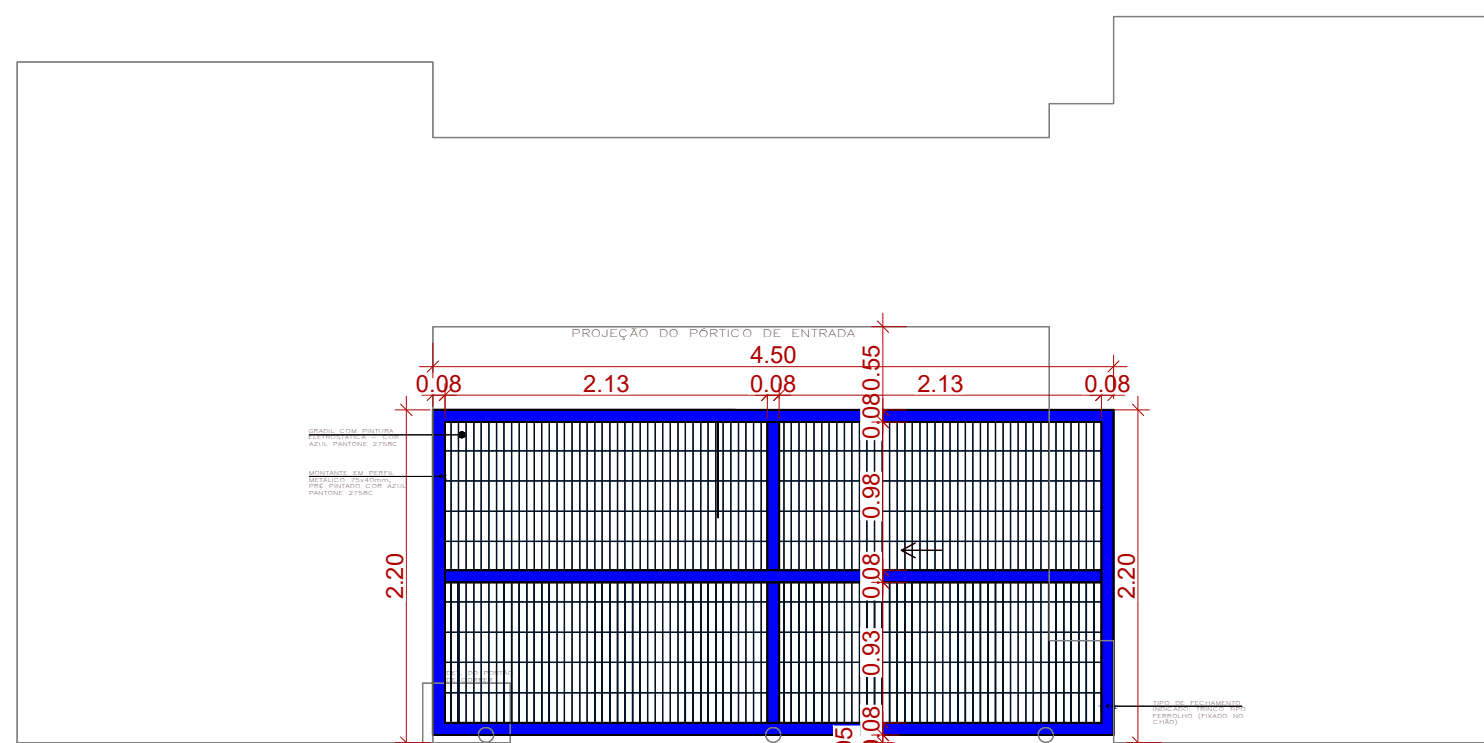


DET. PORTÃO  
1 : 50

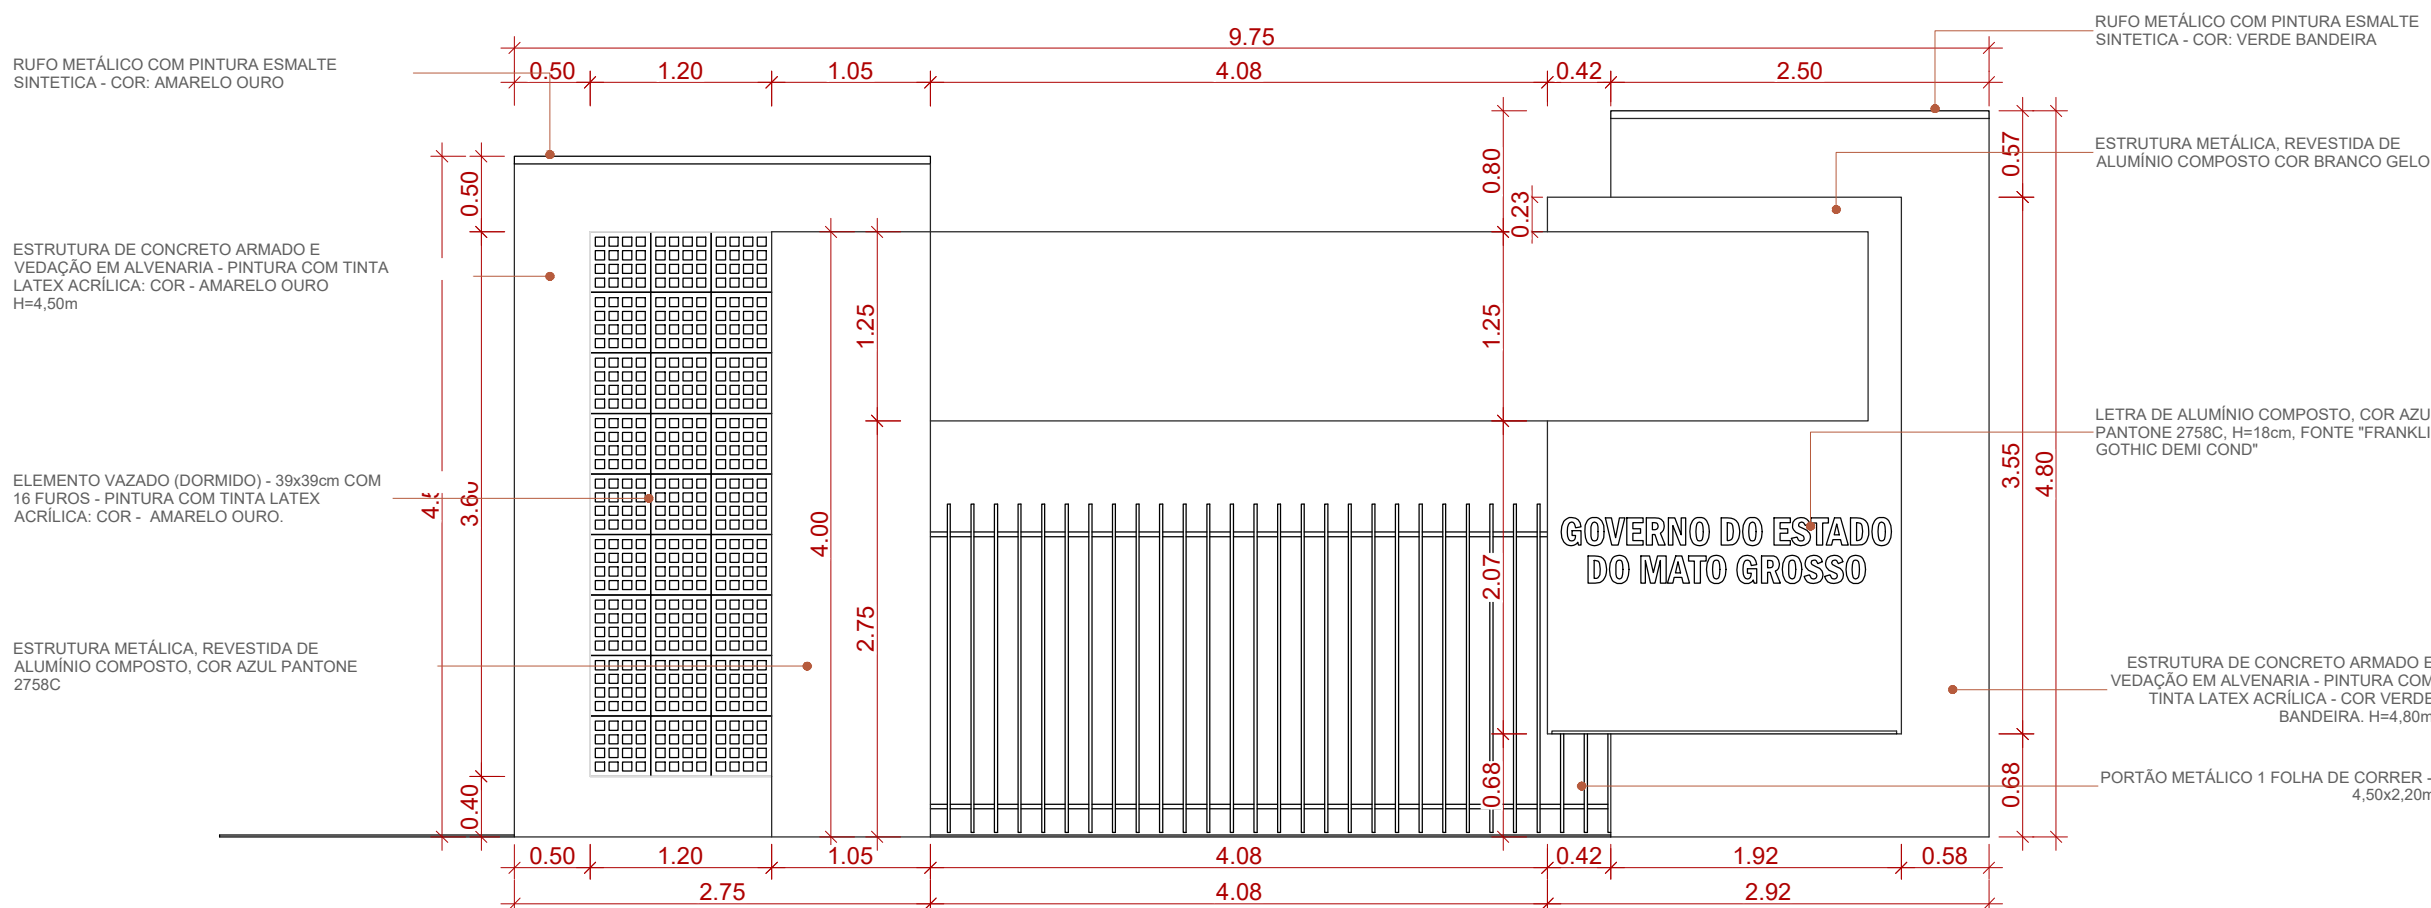


4 ELEV. 01  
1 : 50

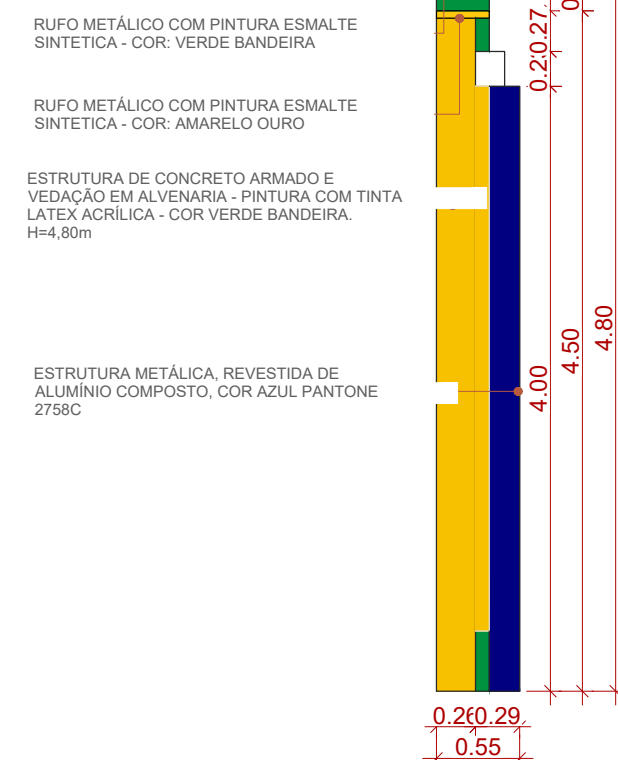


5 ELEV. 02  
1 : 50

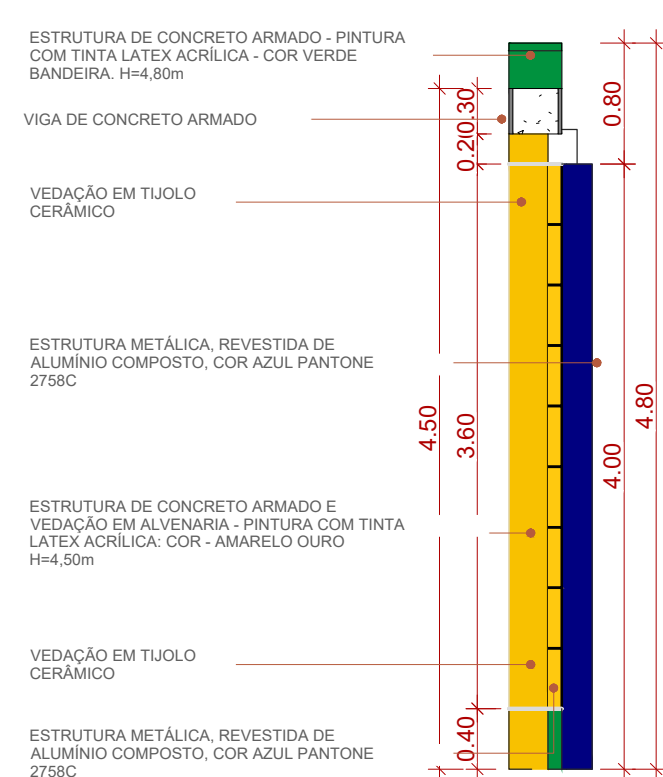

7 Corte 01  
1 : 50

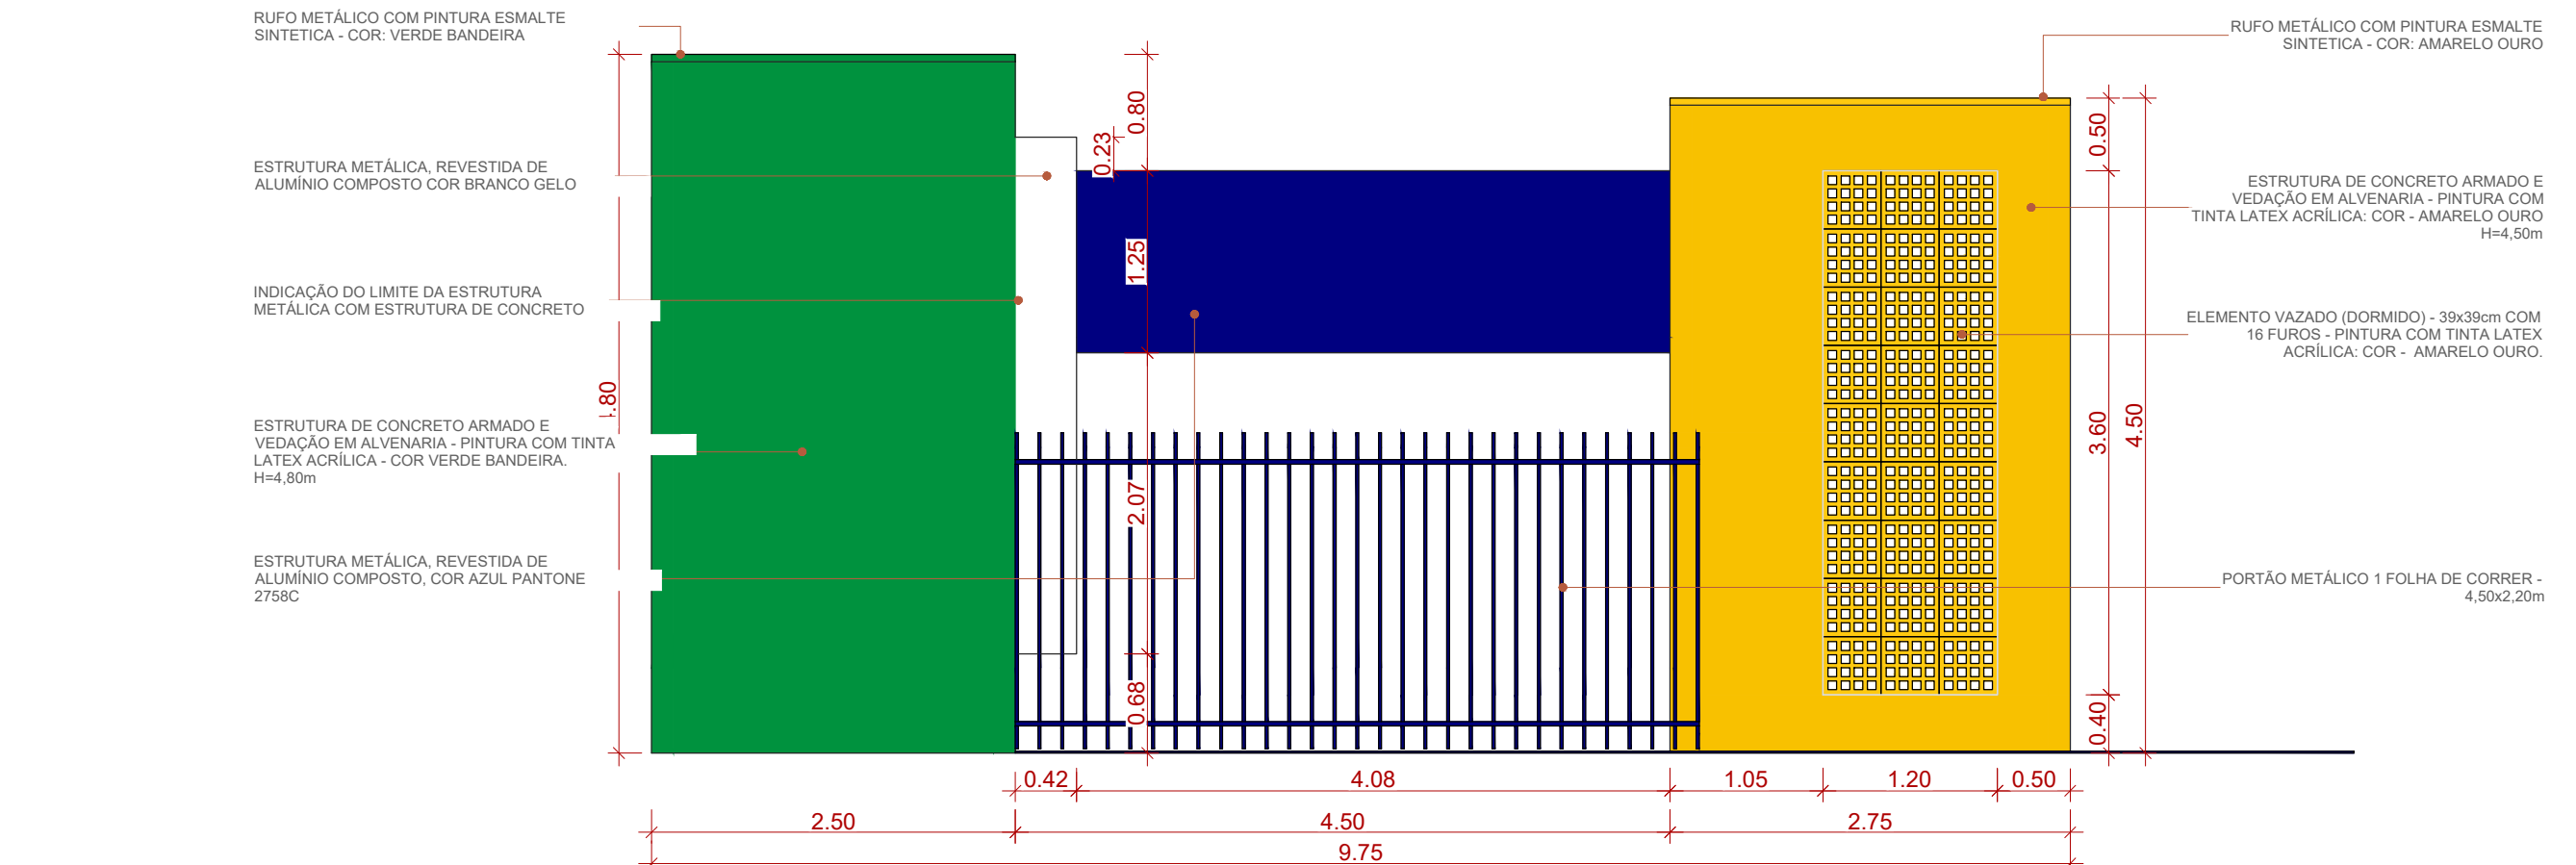


6 ELEV. 03  
1 : 50

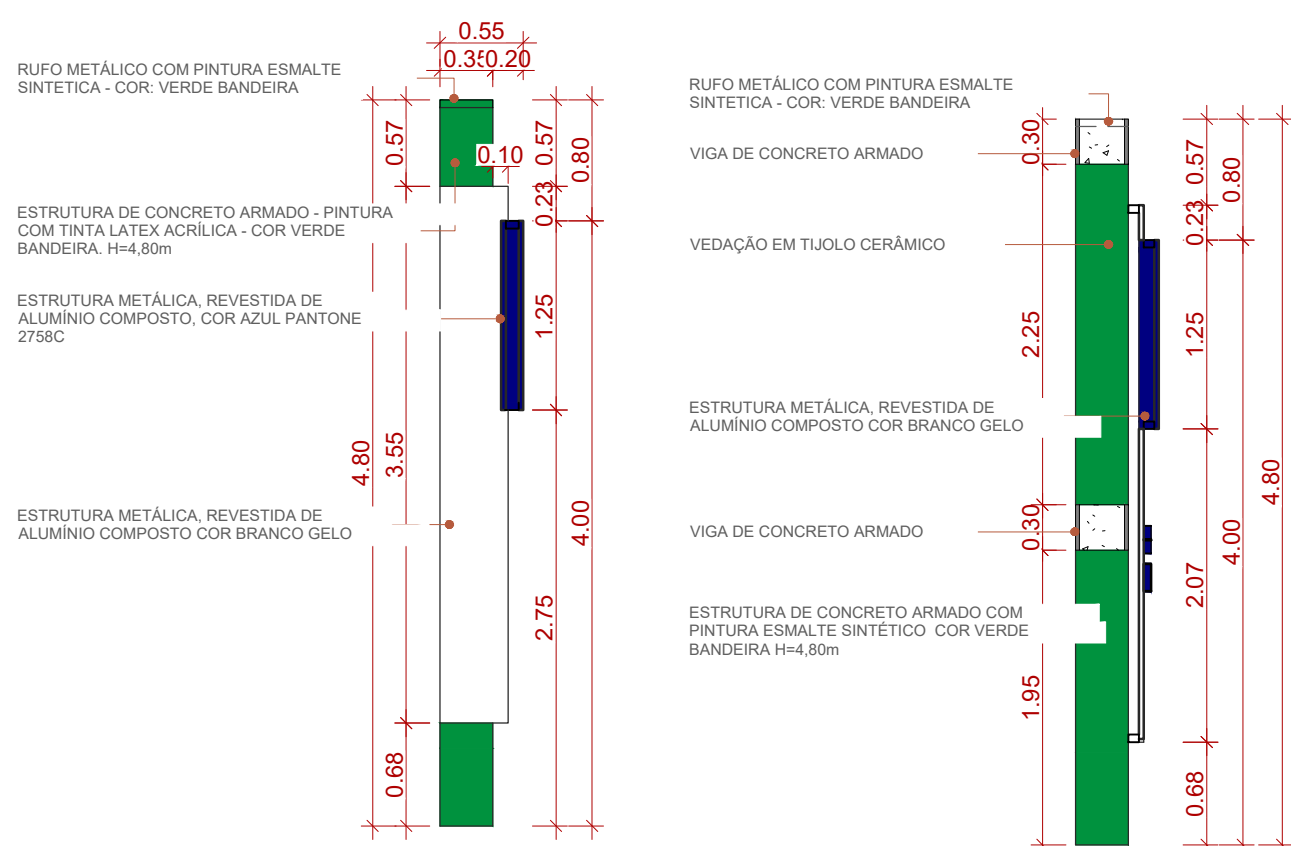

8 Corte 02  
1 : 50


9 Corte 03  
1 : 50

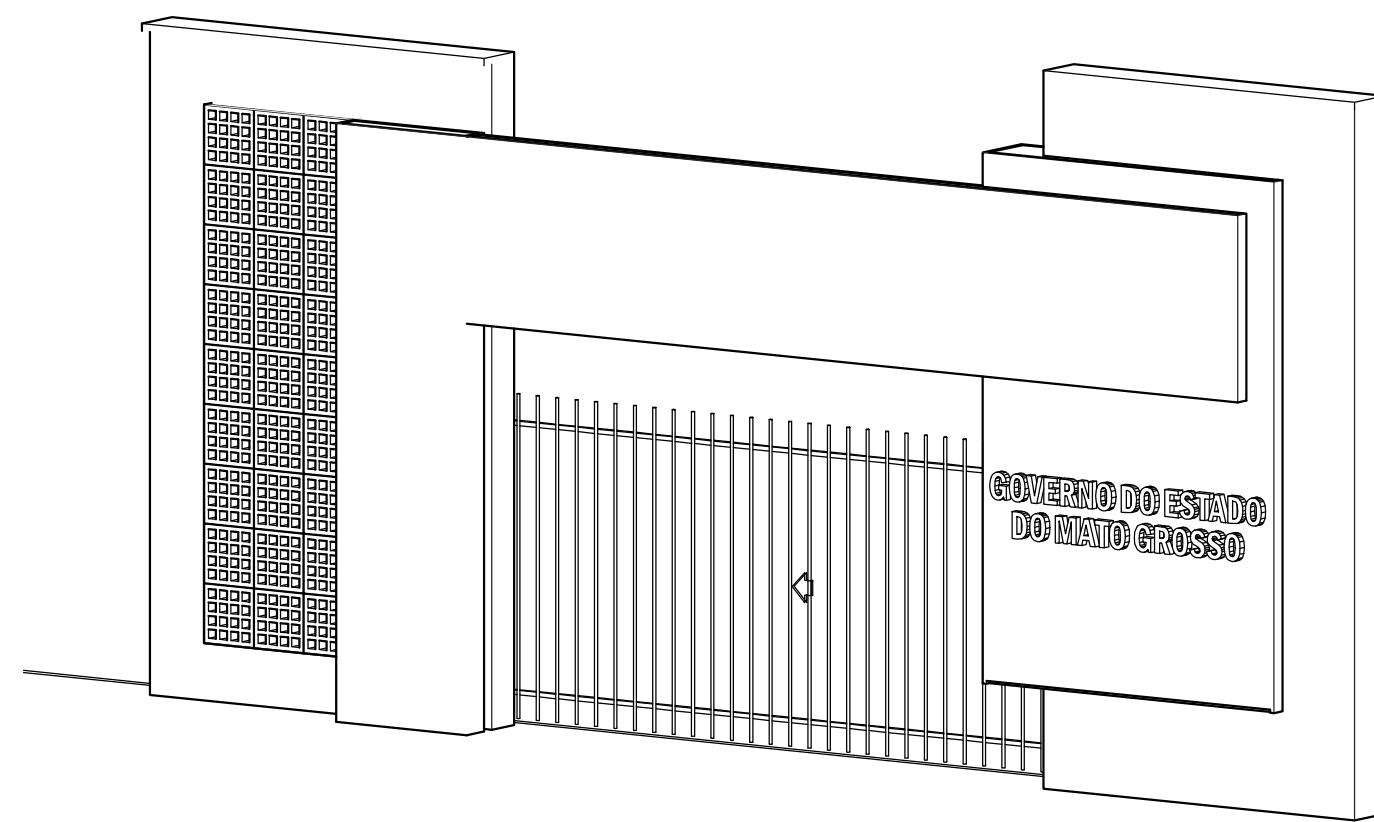


10 PERSPECTIVA

|   |  |   |  |                      |
|---|--|---|--|----------------------|
| <b>ESTADO DE MATO GROSSO</b><br><b>PREFEITURA MUNICIPAL DE BARRA DO GARÇAS</b><br>CNPJ 03.439.239/0001-50<br>Rua Carajás, 522 centro - Barra do Garças MT - CEP 78.600-000 |  | <b>PREFEITURA</b><br><b>BARRA DO GARÇAS</b><br>SECRETARIA DE DESENVOLVIMENTO<br>URBANO E SUSTENTÁVEL                         |  | Folha :<br>09/13     |
| Obra :<br>CONSTRUÇÃO PRÉ-ESCOLA PADRÃO SEDUC - BAIRRO MORADA DO SOL   |  |   |  |                      |
| Conteúdo :<br>PROJETO ARQUITETÔNICO   |  |   |  |                      |
| Local :<br>RUA DOS LÍRIOS, QD.10, MORADA DO SOL, BARRA DO GARÇAS-MT   |  |   |  |                      |
| Propriedade :<br>Prefeitura Municipal Barra do Garças - MT   |  |   |  |                      |
| Proprietário:   |  | Autor do projeto:   |  |                      |
| Prefeitura Municipal de Barra do Garças - MT   |  | VINICIUS GIRARDI<br>GEISS.05164398125<br>Assinado de forma digital por VINICIUS GIRARDI<br>Data: 2024.06.12 15:00:00 -03'00' |  |                      |
| Área Construída:<br>674,40 m²   |  | Dimensões:<br>-   |  | Escala :<br>INDICADO |
| Arquivo:<br>CAD   |  | Data:<br>JUN/2026   |  | Projetista :         |



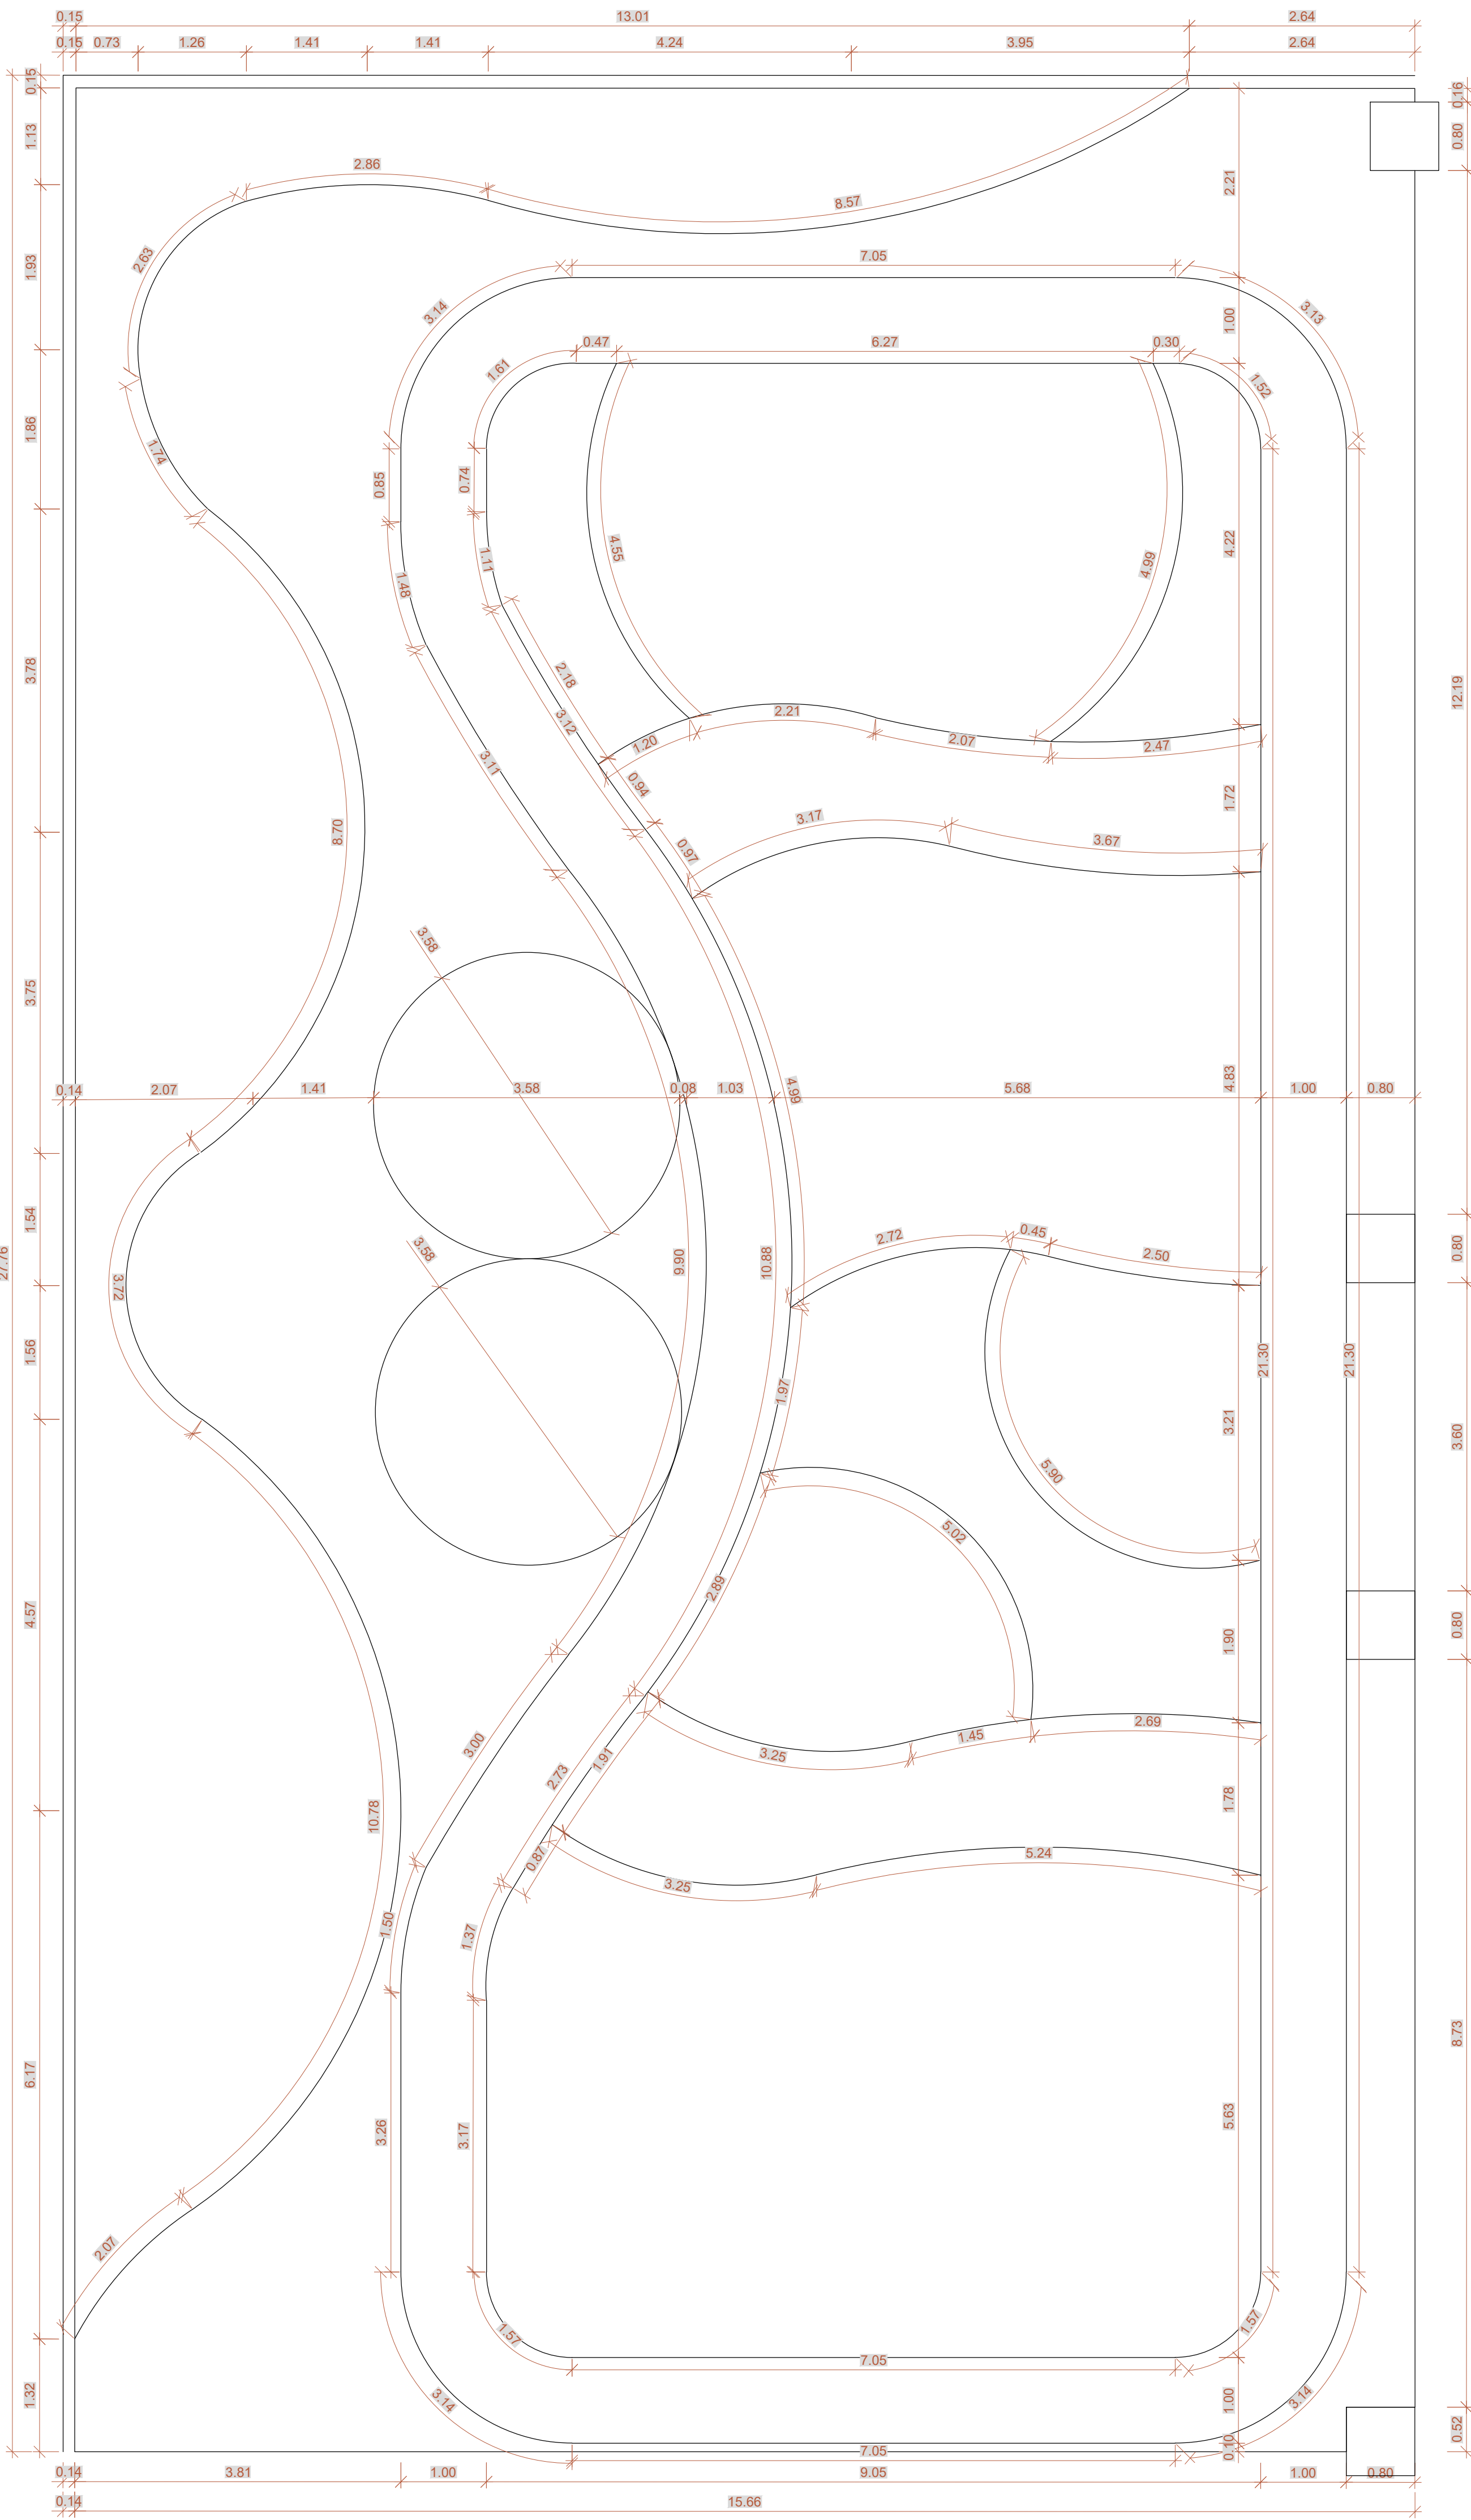

1 DETALHE PISO - PLAYGROUND  
Escala: 1 : 50

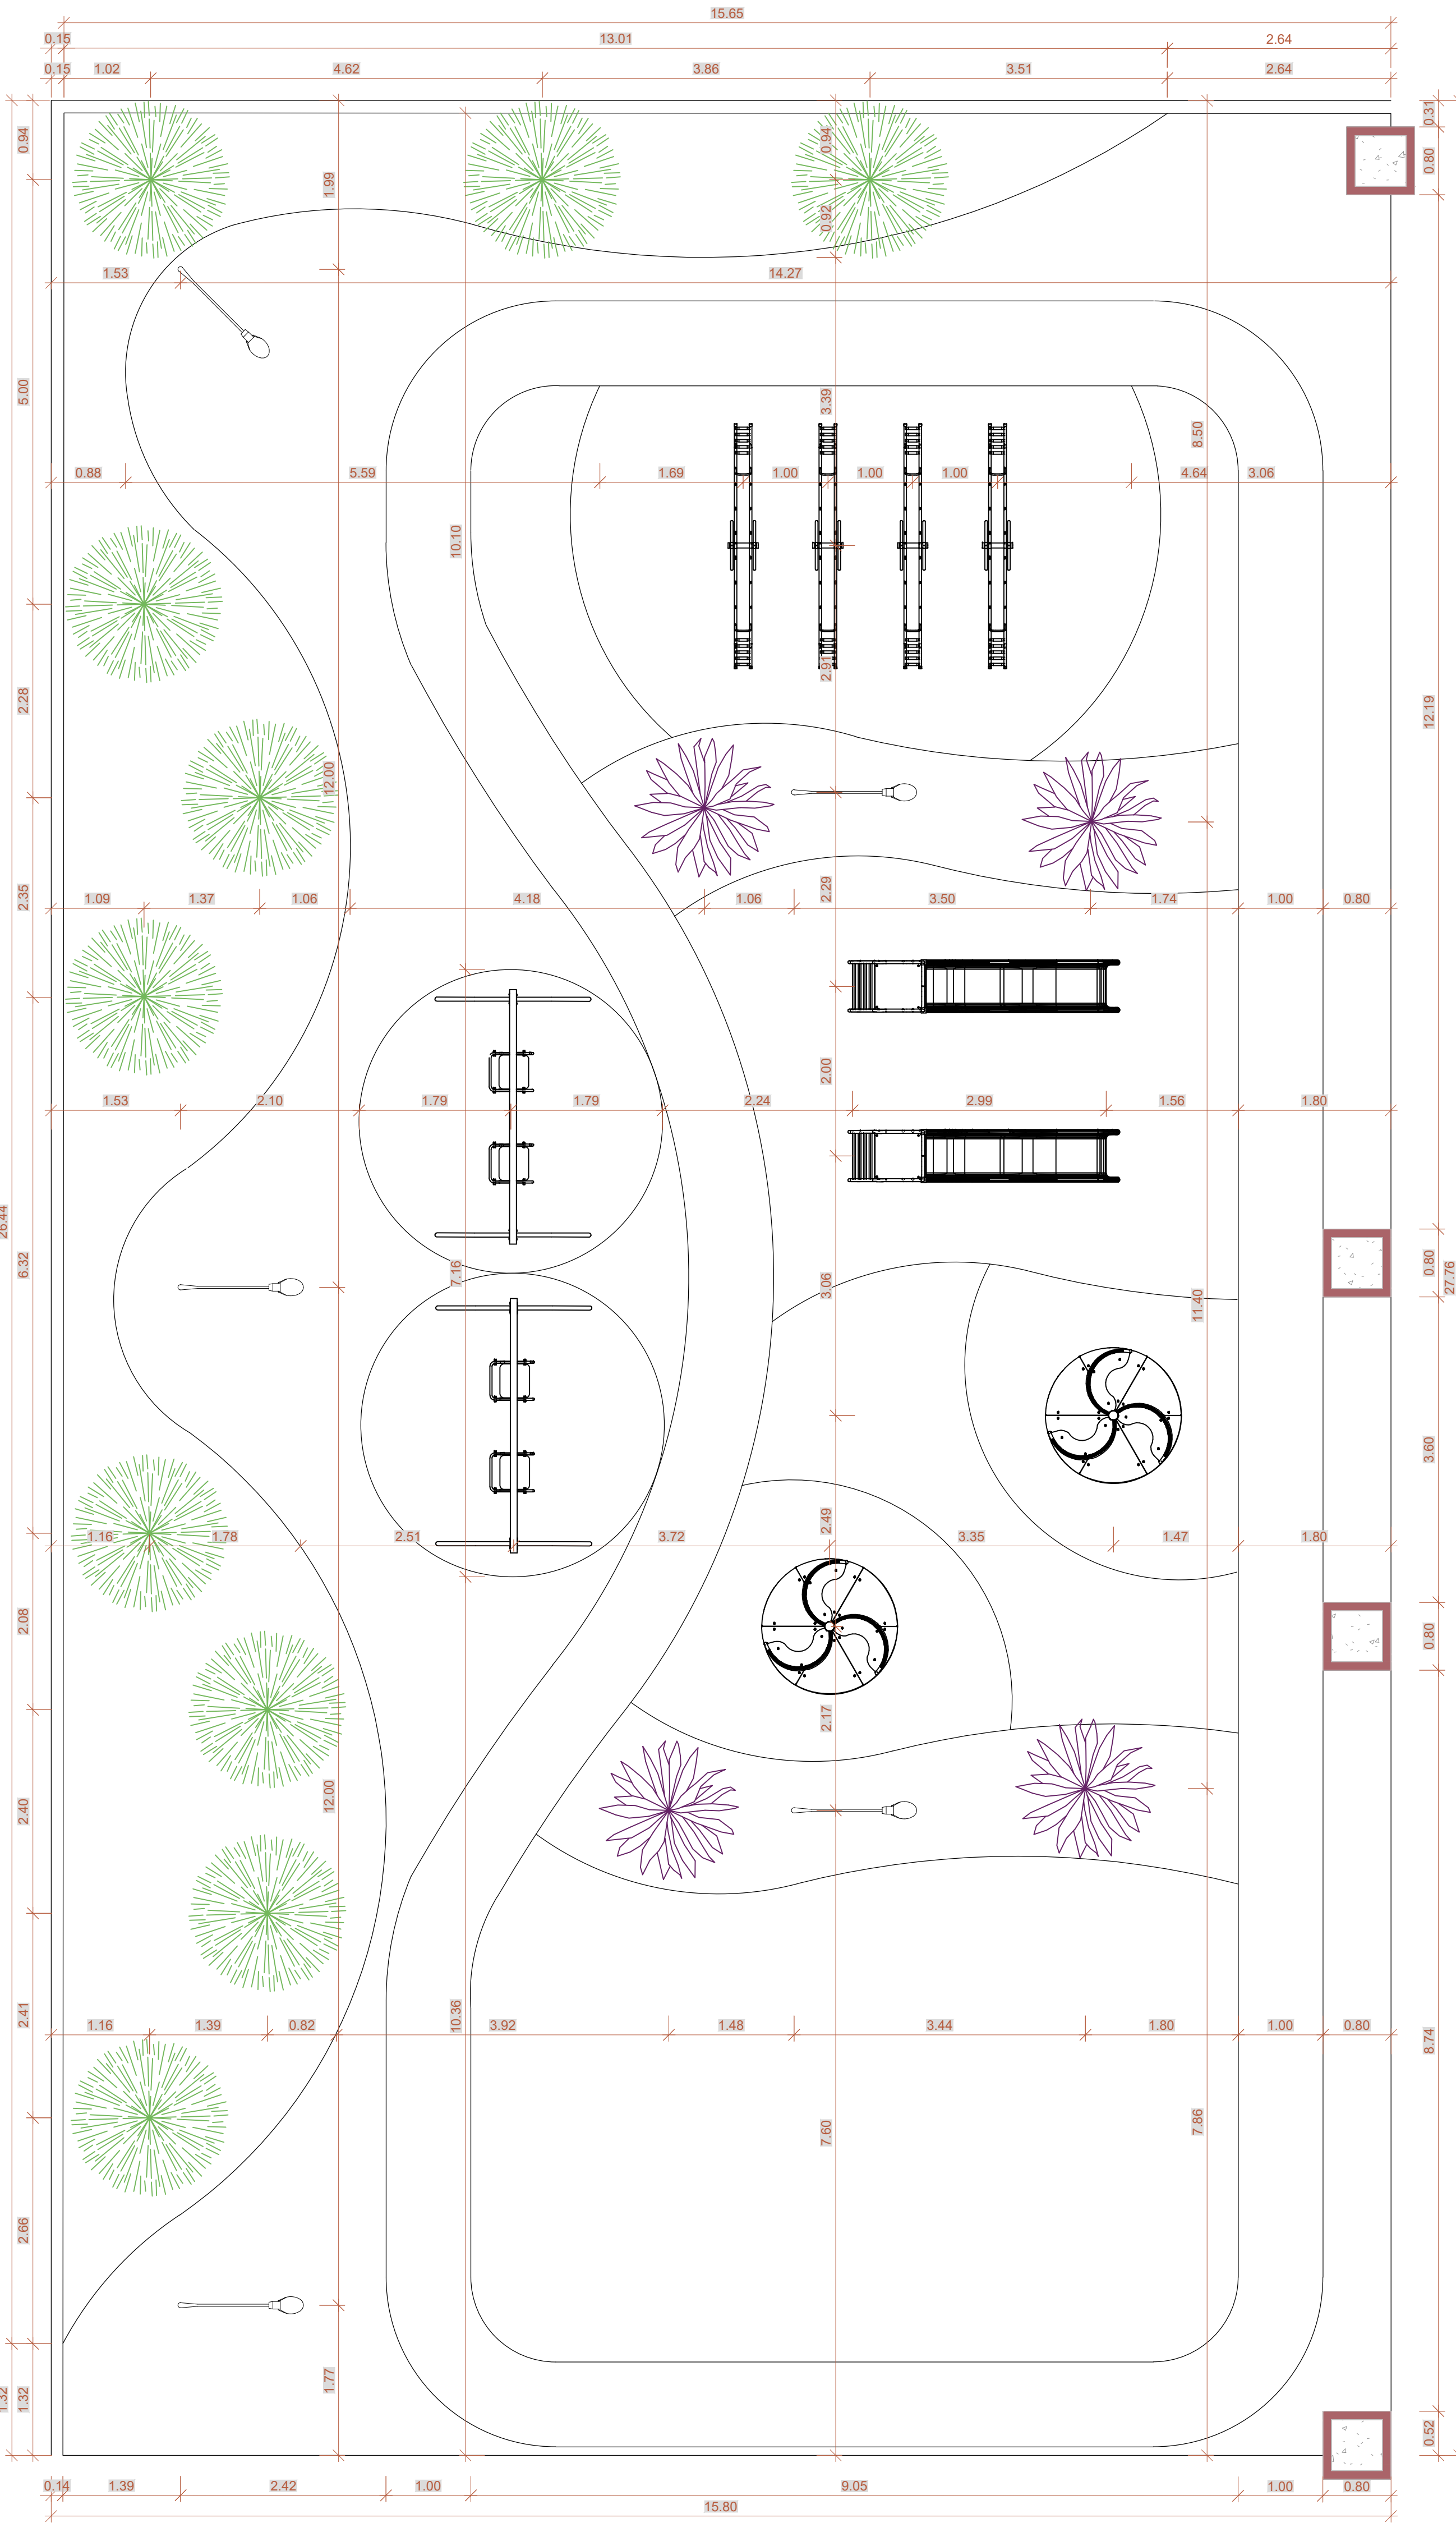


2 DETALHE MOBILIÁRIOS - PLAYGROUND  
Escala: 1 : 50

| TABELA DE PISOS                         |           |
|-----------------------------------------|-----------|
| TIPO                                    | ÁREA (m²) |
| PISO DE CONCRETO (COR NATURAL) - e= 6cm | 117,26 m² |
| PISO DE CONCRETO (COR LARANJA) - e= 6cm | 129,05 m² |
| PISO EMBORRACHADO (COR AZUL)            | 79,97 m²  |
| PISO EMBORRACHADO (COR AMARELO)         | 37,32 m²  |
| PISO EMBORRACHADO (COR VERMELHO)        | 29,83 m²  |
| PINTURA DE PISO (AMARELINHA)            | 7,13 m²   |
| GRAMA                                   | 994,40 m² |

| TABELA DE MOBILIÁRIOS |                         |        |
|-----------------------|-------------------------|--------|
| SÍMBOLO               | DESCRIÇÃO               | QUANT. |
|                       | ÁRVORE DE PEQUENO PORTE | 20     |
|                       | PLANTA DE PEQUENO PORTE | 04     |
|                       | BALANÇO COM 2 LUGARES   | 02     |
|                       | ESCORREGADOR            | 02     |
|                       | GIRA-GIRA               | 02     |
|                       | GANGORRA SIMPLES        | 04     |
|                       | BANCO METÁLICO          | 05     |
|                       | POSTE CURVO ENGASTADO   | 12     |



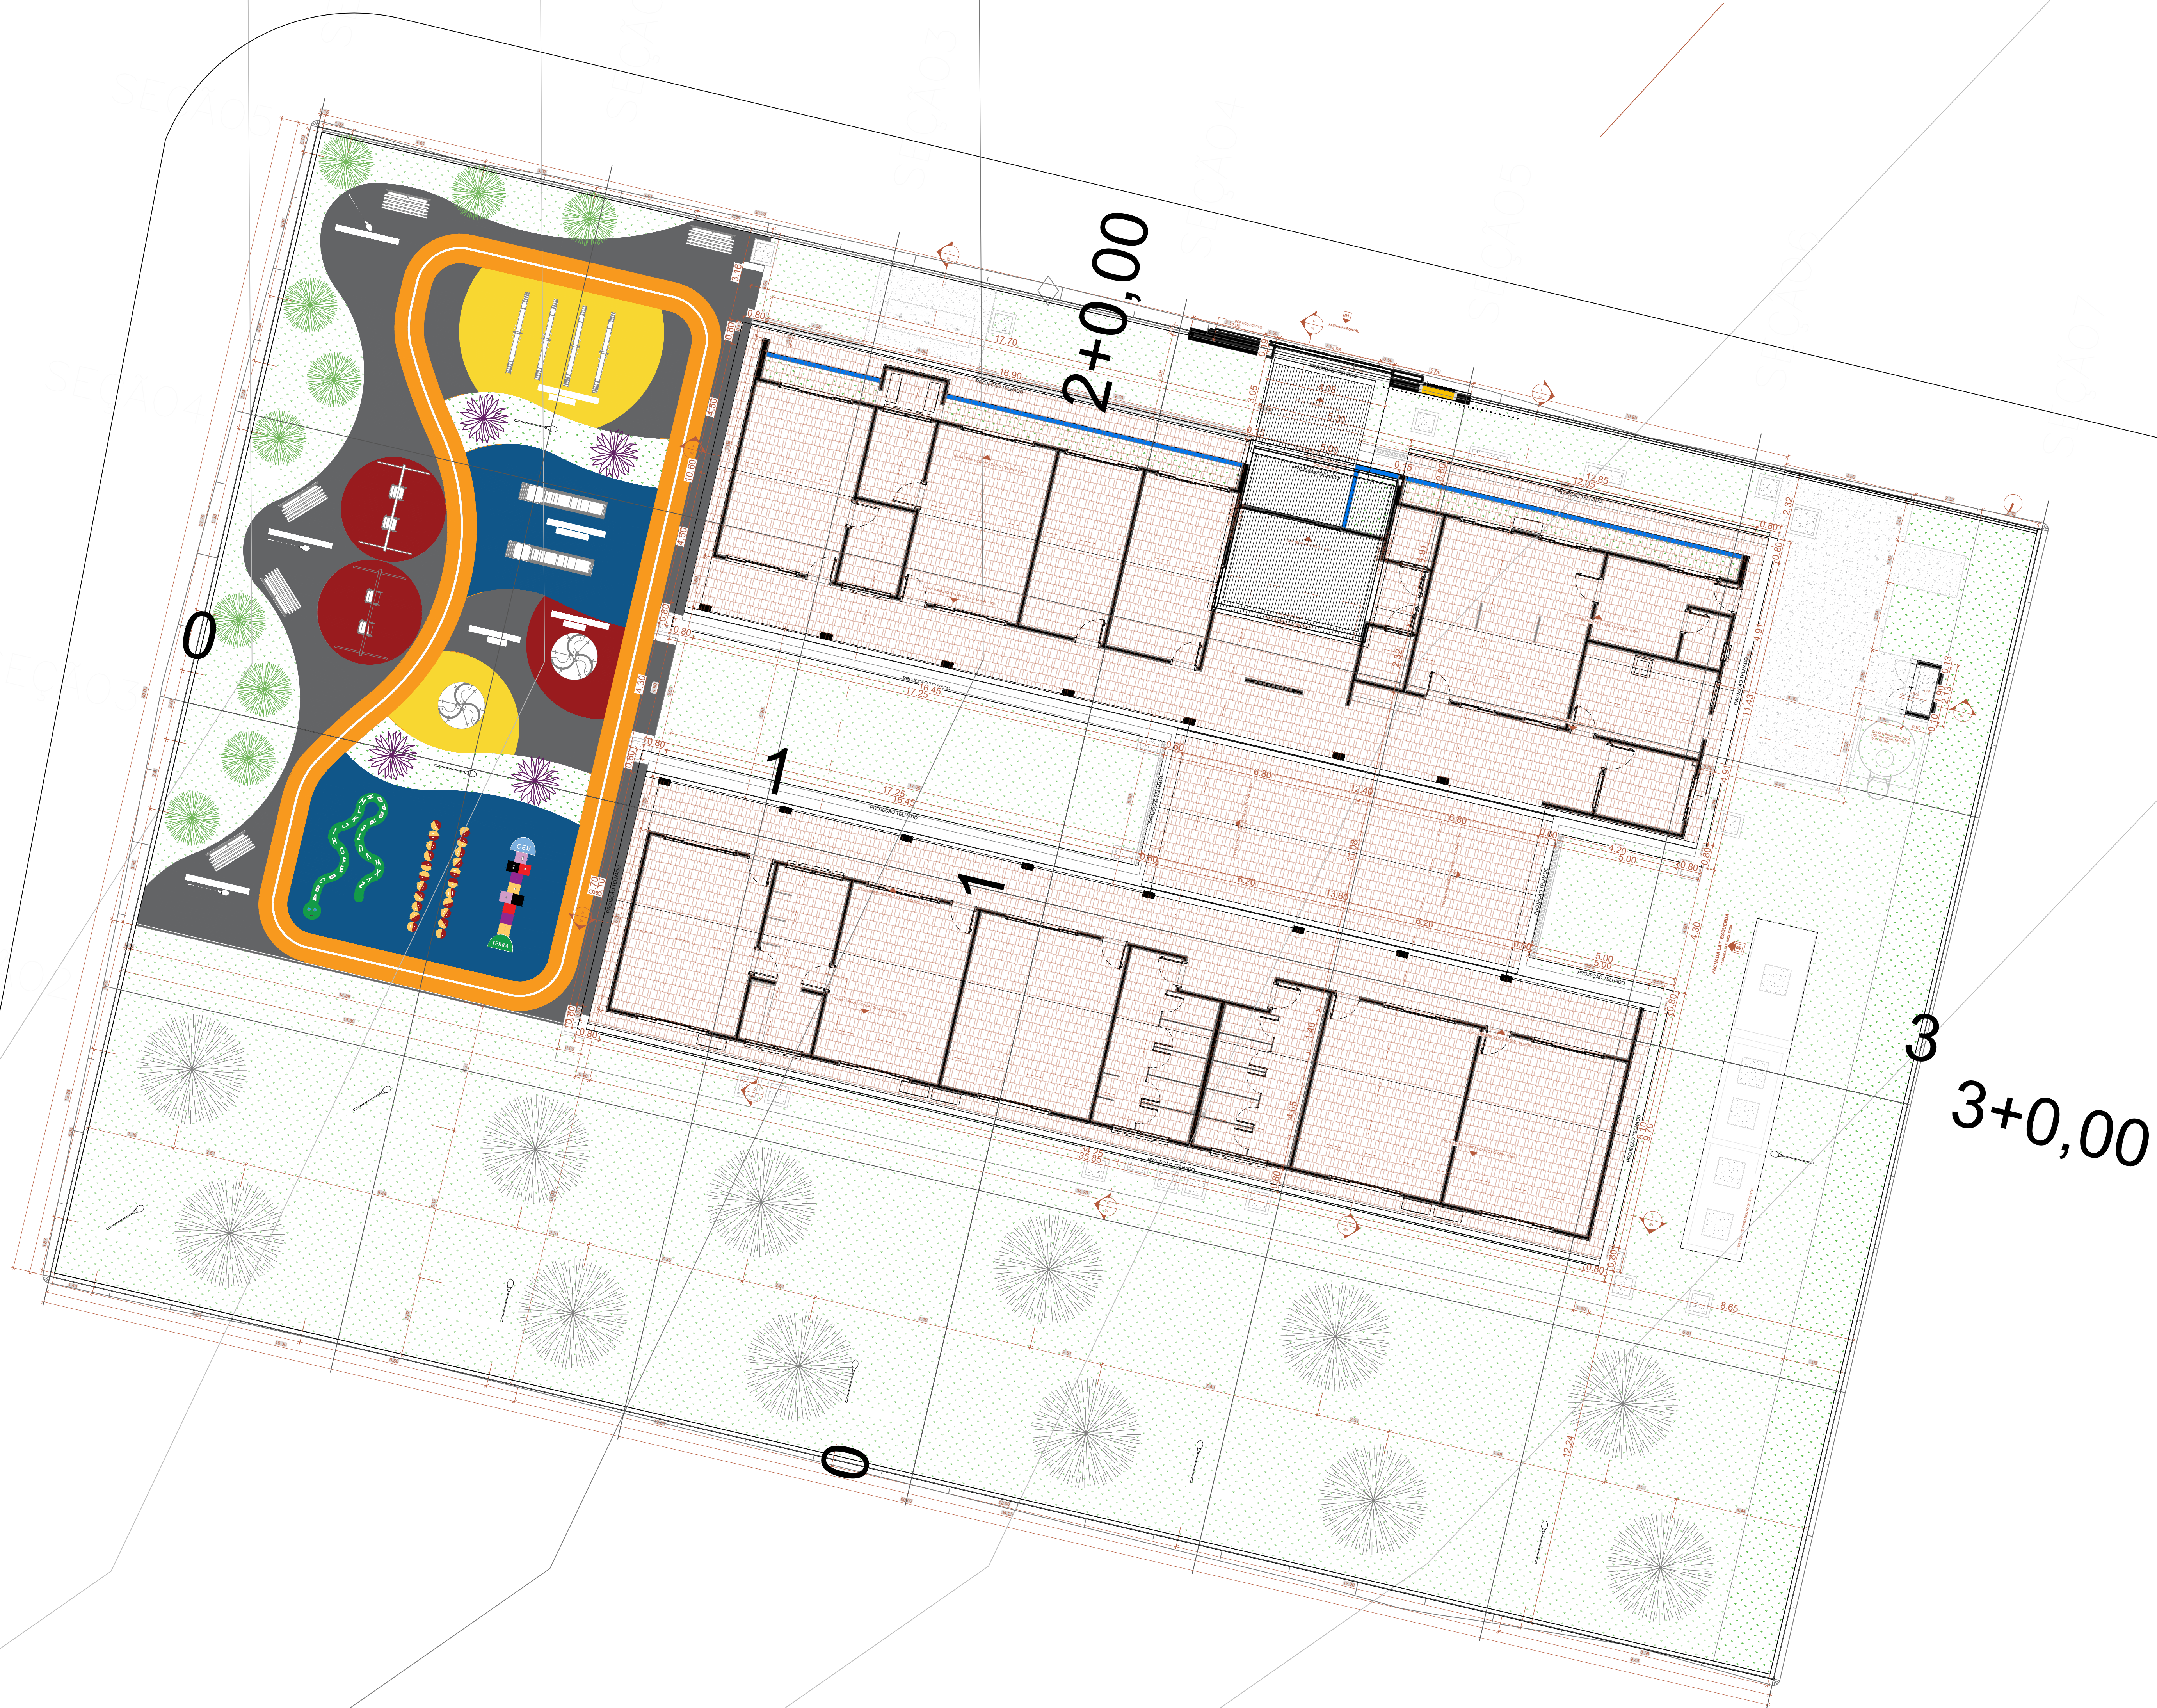

1 PLANTA DE IMPLANTAÇÃO  
Escala: 1:300


|   |                    |                                                                                        |  |                  |
|---|--------------------|----------------------------------------------------------------------------------------|--|------------------|
| ESTADO DE MATO GROSSO<br>PREFEITURA MUNICIPAL DE BARRA DO GARÇAS<br>Rua Celso, 822 centro - Barra do Garças MT - CEP 78.600-000 |                    | PREFEITURA<br>BARRA DO GARÇAS<br>SECRETARIA DE DESENVOLVIMENTO<br>URBANO E SUSTENTÁVEL |  | Folha :<br>11/14 |
| Obra :<br>CONSTRUÇÃO PRÉ-ESCOLA PADRÃO SEDUC - BAIRRO MORADA DO SOL                                                             |                    |                                                                                        |  |                  |
| Conteúdo :<br>PROJETO ARQUITETÔNICO                                                                                             |                    |                                                                                        |  |                  |
| Local :<br>RUA DOS LÍRIOS, QD. 10, MORADA DO SOL, BARRA DO GARÇAS-MT                                                            |                    |                                                                                        |  |                  |
| Propriedade :<br>Prefeitura Municipal Barra do Garças - MT                                                                      |                    |                                                                                        |  |                  |
| Proprietário :<br>Prefeitura Municipal de Barra do Garças - MT                                                                  |                    | Autor do projeto :<br>VINÍCIUS GIARDI<br>CREAMT 57794                                  |  |                  |
| Área Construída :<br>674,40 m²                                                                                                  | Dimensões :<br>-   | Escala :<br>INDICADO                                                                   |  |                  |
| Arquivo :<br>CAD   | Data :<br>JUN/2026 | Projetista :                                                                           |  |                  |





1 PLANTA DE FORRO E ILUMINAÇÃO  
1 : 75

| ESPECIFICAÇÃO DE TETO |                                                                                                   |           | LEGENDA DE APARELHOS |   |        |
|-----------------------|---------------------------------------------------------------------------------------------------|-----------|----------------------|---|--------|
| SÍMBOLO               | DESCRIÇÃO                                                                                         | ÁREA (m²) | SÍMBOLO              | DESCRIÇÃO   | QUANT. |
|                       | FORRO DE GESSO ACARTONADO                                                                         | 455,13    |                      | LUMINÁRIA DE EMBUTIR COMPLETA EM FORRO DE GESSO OU MODULADO COM PERFIL "T", PARA 2 LÂMPADAS T8 32/36W, COM REFLETOR, REF. 2530 ITAIM OU SIMILAR, (dim.: 270x1250mm) | 69     |
|                       | FORRO EM FIBRA MINERAL REMOVÍVEL (1250x625x16MM) APOIADO SOBRE PERFIL METÁLICO "T" INVERTIDO 24MM | 134,01    |                      | LUMINÁRIA DE EMBUTIR COMPLETA EM FORRO DE GESSO OU MODULADO COM PERFIL "T", PARA 2 LÂMPADAS T8 16/18W, COM REFLETOR, REF. 2530 ITAIM OU SIMILAR, (dim.: 270x625mm)  | 12     |
|                       |                                                                                                   |           |                      | LUMINÁRIA DE EMBUTIR COMPLETA EM FORRO DE GESSO OU MODULADO COM PERFIL "T", PARA 2 LÂMPADAS T8 32/36W, COM REFLETOR, REF. 2001 ITAIM OU SIMILAR, (dim.: 312x1250mm) | 08     |
|                       |                                                                                                   |           |                      | LUMINÁRIA DE SOBREPOR COMPLETA PARA 2 LÂMPADAS T8 32/36W COM REFLETOR, REF. 2530 ITAIM OU SIMILAR, (dim.: 270x1250mm)                                               | 08     |

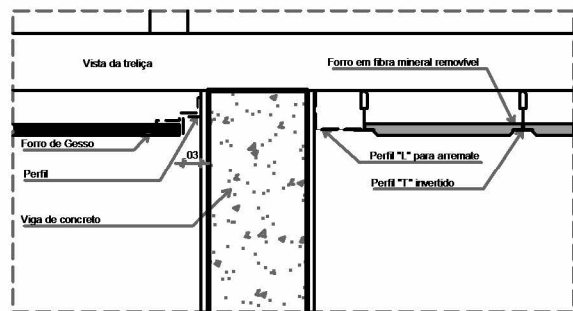

DETALHE NEGATIVO E FIXAÇÃO FORRO MINERAL  
ESC.: 1 : 10

|                                                                                    |   |                       |
|------------------------------------------------------------------------------------|---|-----------------------|
| <b>PREFEITURA BARRA DO GARÇAS</b><br>GESTÃO QUE TRABALHA COM RESPONSABILIDADE      |   | Folha: 12/13          |
| CNPJ 03.436.239/0001-50<br>Rua Independência, nº 739, Centro, Barra do Garças - MT |   | Coordenadas: --       |
| Obras: CONSTRUÇÃO PRÉ-ESCOLA PADRÃO SEDUC - BAIRRO MORADA DO SOL                   |   | APROVAÇÃO:            |
| Conteúdo: PROJETO ARQUITETÔNICO                                                    |   |                       |
| Local: RUA DOS LÍRIOS, QD. 10, MORADA DO SOL, BARRA DO GARÇAS-MT                   |   |                       |
| Propriedade: PREFEITURA MUNICIPAL DE BARRA DO GARÇAS                               |   |                       |
| Proprietário:                                                                      | Autor do Projeto:   |                       |
| PREFEITURA MUNICIPAL DE BARRA DO GARÇAS                                            | VINÍCIUS GIRARDI<br>GIRARDI<br>GEISS051643<br>08/125<br>Arquiteto de Interiores<br>Pós-graduação em Urbanismo<br>CREA/MT 57794 |                       |
| Área Construída: 674,4 m²                                                          | Dimensões: Metros   | Escala: Como indicada |
| Arquivo: REVIT                                                                     | Data: JUN/2026   | Projeto: Autor        |



