



ESQUADRIAS - PORTAS				
COD.	QTD.	DESCRIÇÃO	ALTURA	LARGURA
P01	4	PORTA DE MADEIRA - ABRIR 1 FOLHA	2,10	0,80
P02	13	PORTA DE ALUMÍNIO E VIDRO - VENEZIANA VENTILADA - ABRIR 1 FOLHA	2,10	0,80
P03	1	PORTA ALUMÍNIO - 1 FOLHA - ABRIR VENEZIANA - COR BRANCA	2,10	0,70
P04	4	PORTA ALUMÍNIO - 1 FOLHA - ABRIR VENEZIANA - COR BRANCA	2,10	0,80
P05	1	PORTA DE ALUMÍNIO E VIDRO - CORRER 4 FOLHAS - COR BRANCA	2,10	0,80
P06	2	PORTA ALUMÍNIO - 1 FOLHA - ABRIR - ADAPTADA PNE - BRANCA	2,10	0,80
P07	10	PORTA ALUMÍNIO PARA DIVERSOS EM GRANTO - 1 FOLHA - ABRIR VENEZIANA - COR BRANCA	1,75	0,60
P08	1	PORTÃO METÁLICO EM GRADIL - ABRIR 2 FOLHAS	1,80	1,60


Total geral: 36

ESQUADRIAS - JANELAS				
COD.	DESCRIÇÃO	ALTURA	LARGURA	PEITORIL
J01	JANELA EM ALUMÍNIO E VIDRO - 2 FOLHAS DE CORRER	1,20	1,20	0,30
J02	JANELA EM ALUMÍNIO E VIDRO - 4 FOLHAS DE CORRER	1,10	1,80	1,60
J03	JANELA EM ALUMÍNIO E VIDRO - 4 FOLHAS DE CORRER	1,50	2,50	0,60
J04	JANELA EM ALUMÍNIO E VIDRO - 4 FOLHAS DE CORRER	1,10	1,50	1,00
J05	JANELA EM ALUMÍNIO E VIDRO - 4 FOLHAS DE CORRER	1,25	1,50	0,65
J06	JANELA DE ALUMÍNIO - MAXIMAR 1 FOLHA	0,40	0,80	2,13
J07	JANELA DE ALUMÍNIO - MAXIMAR 1 FOLHA	0,60	0,60	1,50
J08	JANELA DE ALUMÍNIO - MAXIMAR 5 FOLHAS	0,60	1,70	1,50
J09	JANELA DE ALUMÍNIO - MAXIMAR 4 FOLHAS	0,60	2,00	1,50
J10	JANELA DE ALUMÍNIO - BASCULANTE 4 FOLHAS	1,20	0,90	0,90

Total geral: 34

QUANTITATIVO DE CERÂMICA		
DESCRIÇÃO	ÁREA	
CERÂMICA 20x20	311,65 m²	

PLANTA BAIXA
Escala: 1:50

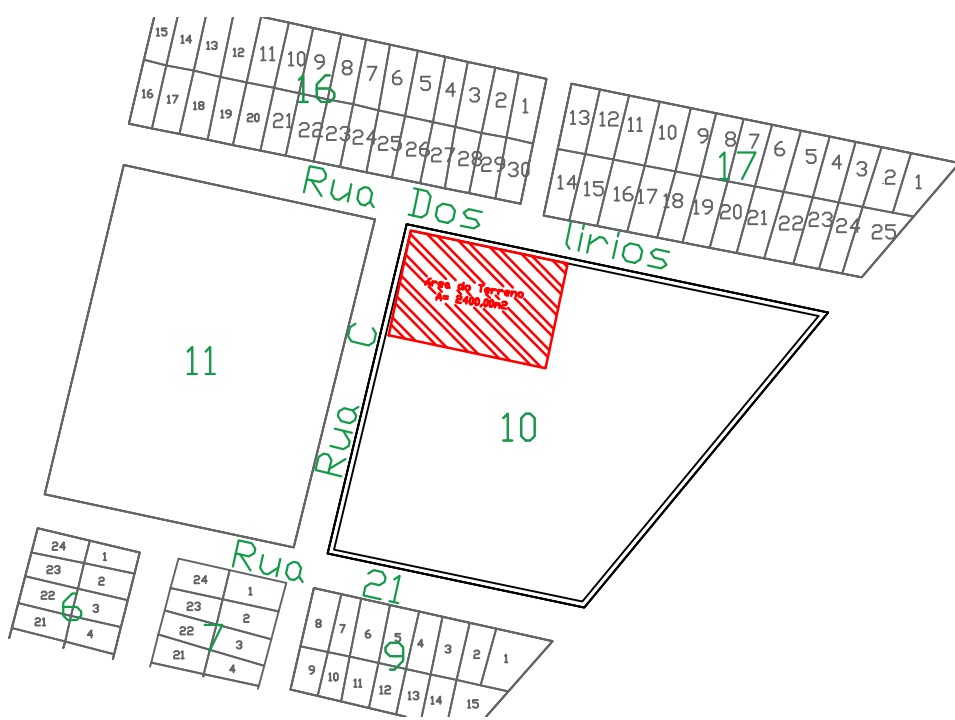

2 PLANTA DE SITUAÇÃO

ESTADO DE MATO GROSSO PREFEITURA MUNICIPAL DE BARRA DO GARÇAS Rua Carajás, 532 Centro - Barra do Garças - MT - CEP 78.600-000		PREFEITURA BARRA DO GARÇAS SECRETARIA DE DESENVOLVIMENTO URBANO E SUSTENTÁVEL		Folha: 02/13
Obra: CONSTRUÇÃO PRÉ-ESCOLA PADRÃO SEDUC - BARRIO MORADA DO SOL				
Conteúdo: PROJETO ARQUITETÔNICO				
Local: RUA DOS LIRIOS, QD 10, MORADA DO SOL - BARRA DO GARÇAS-MT				
Propriedade: Prefeitura Municipal Barra do Garças - MT				
Proprietário:		Autor do projeto:		
Prefeitura Municipal de Barra do Garças - MT		VINÍCIUS GIRARDI GEISS CREAMT 97794		
Área Construída: 674,40 m²	Dimensões: -	Escala: INDICADO		
Arquivo: CAD	Data: JUN/2026	Projetista:		