



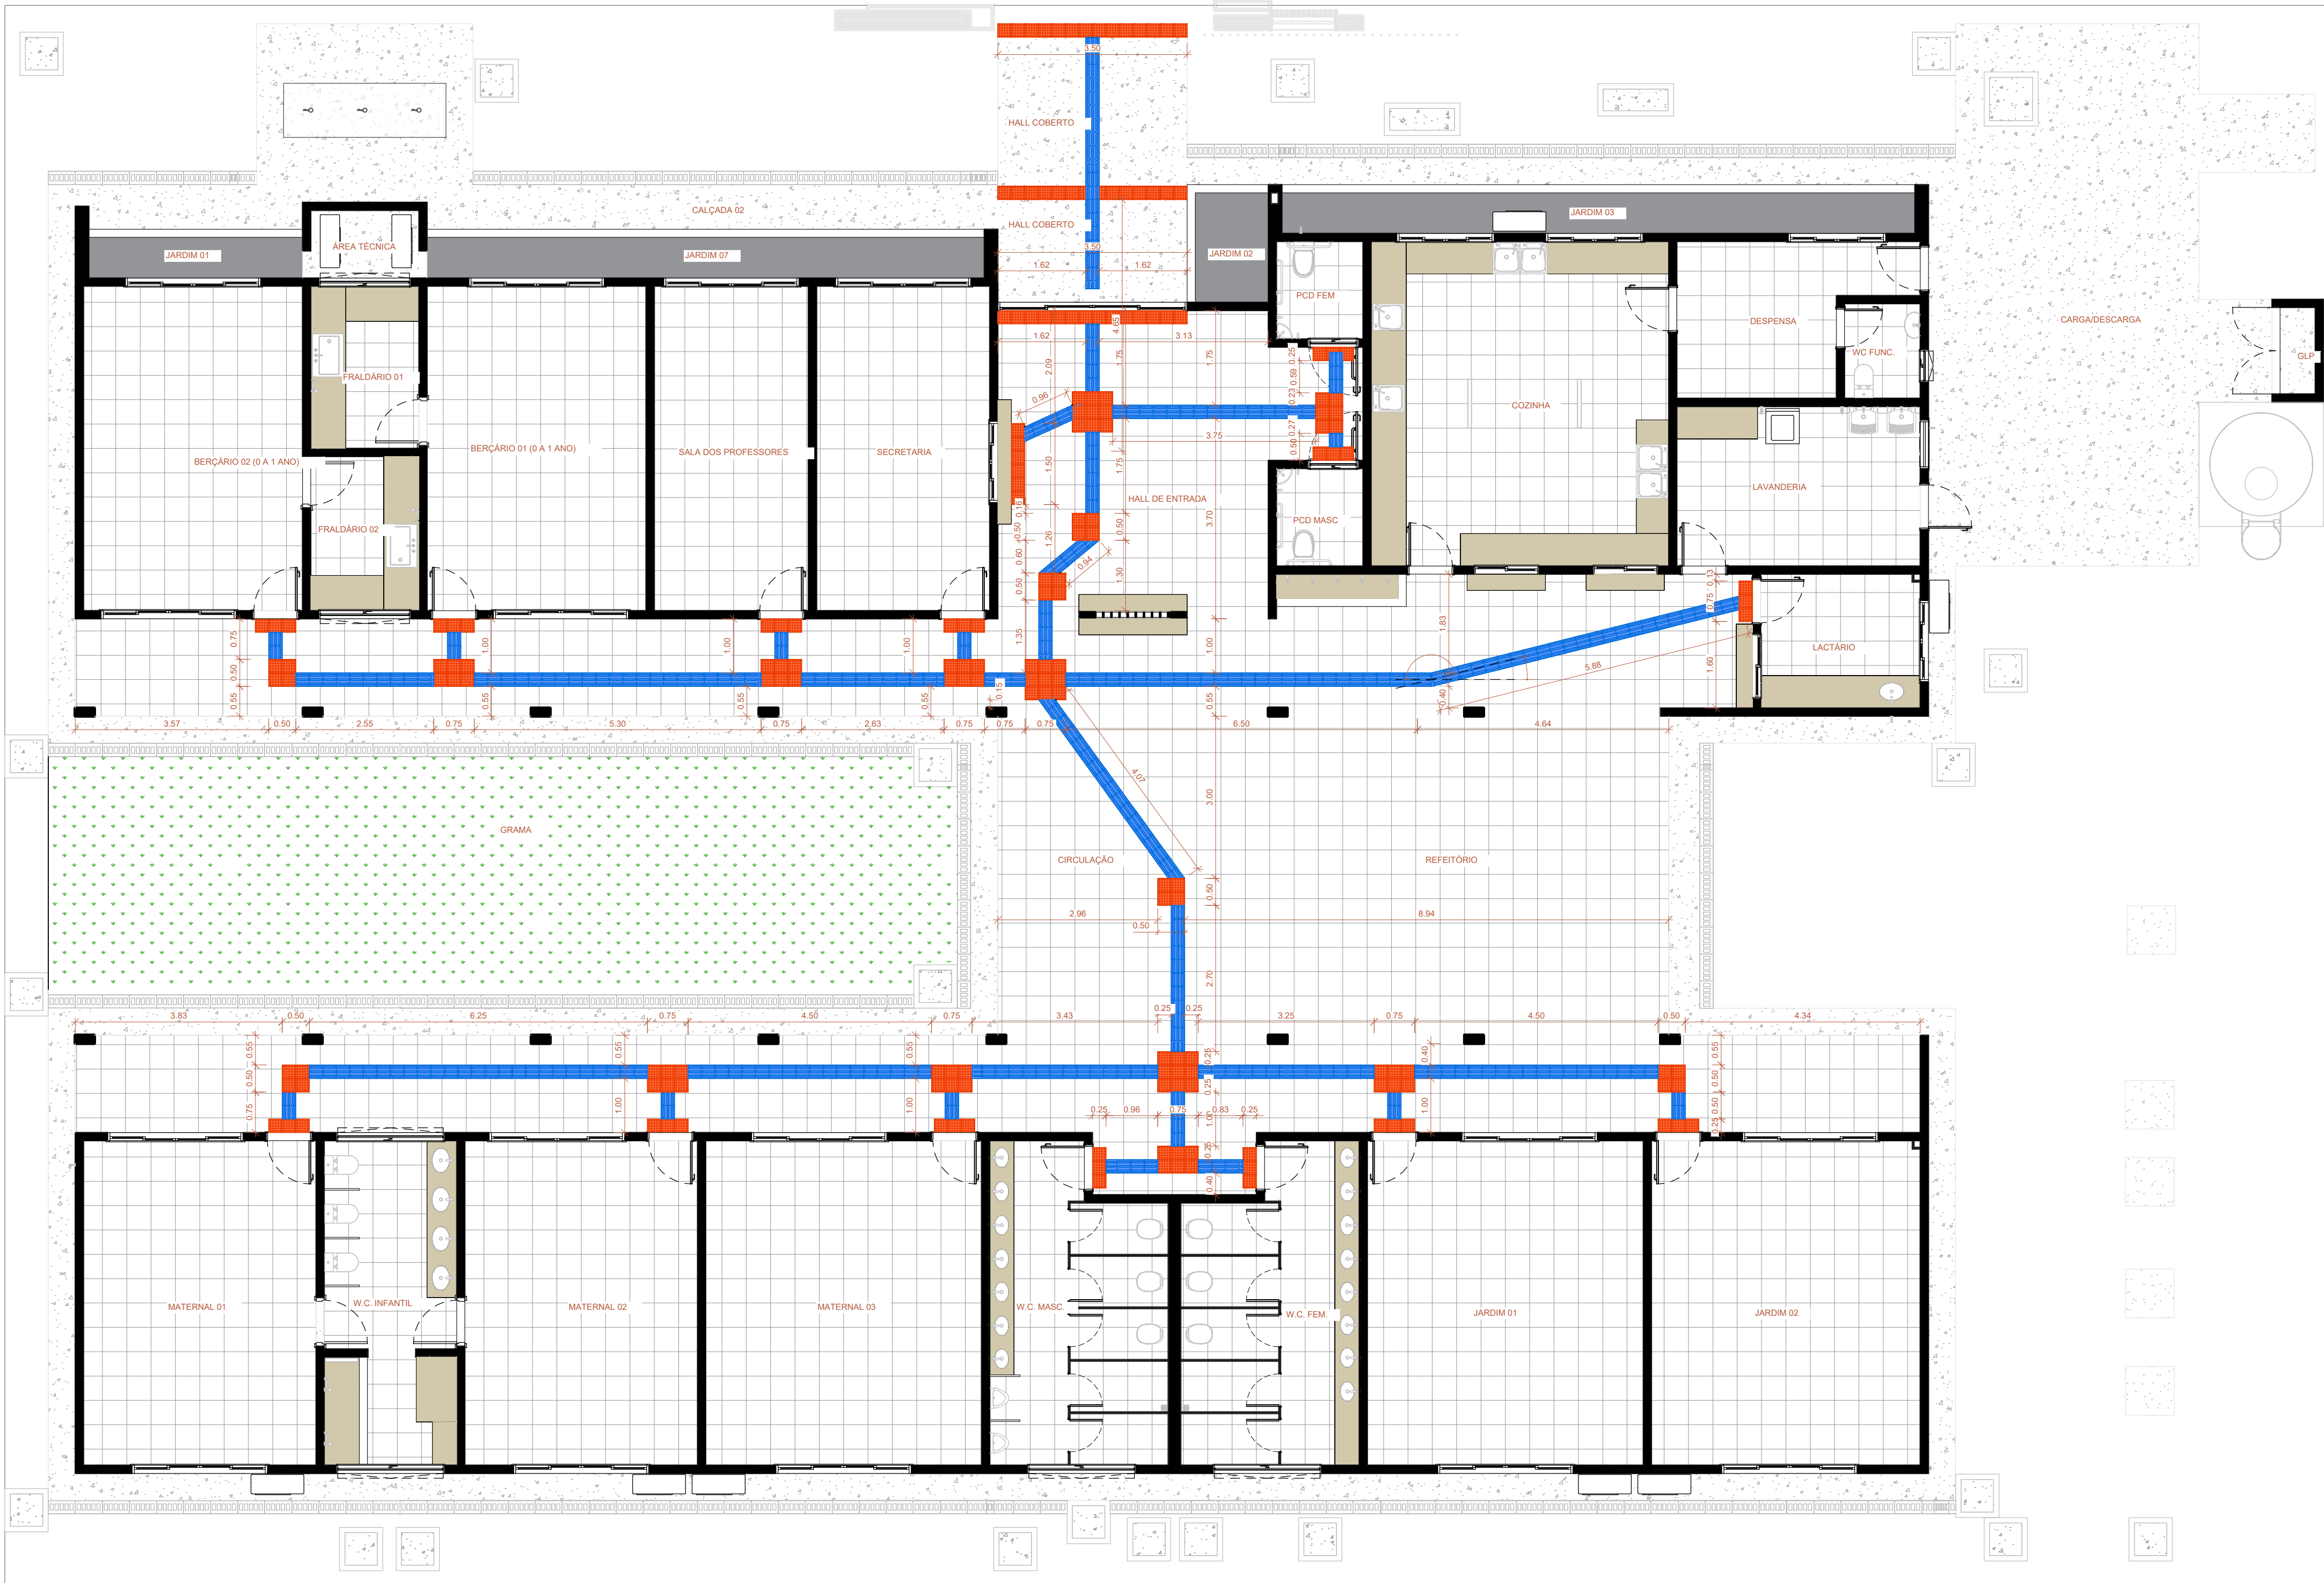

1 PLANTA DE LAYOUT
Escala: 1 : 75

QUADRO DE PISO TÁTIL	
DESCRIÇÃO	UN.
PISO TÁTIL DE ALERTA	203
PISO TÁTIL DIRECIONAL	316

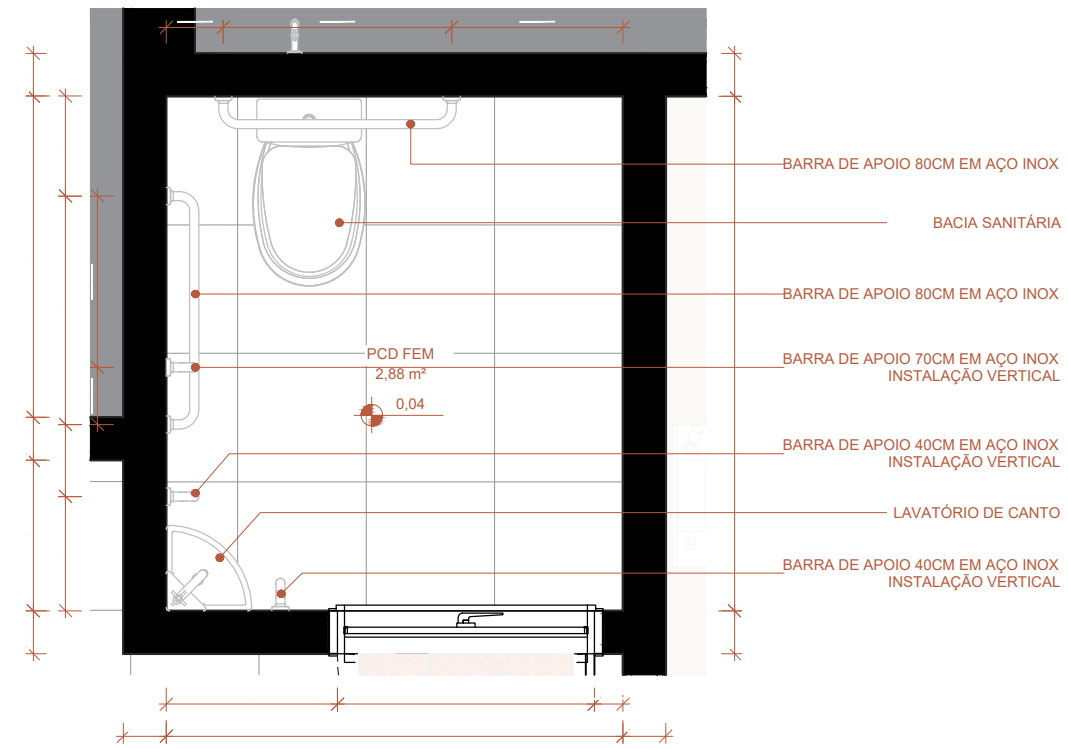

3 PLANTA BAIXA - W.C. PCD
Escala: 1 : 25

ESTADO DE MATO GROSSO PREFEITURA MUNICIPAL DE BARRA DO GARÇAS CNPJ 03.439.239/0001-50 Rua Carajás, 522 centro - Barra do Garças MT - CEP 78.600-000		PREFEITURA BARRA DO GARÇAS SECRETARIA DE DESENVOLVIMENTO URBANO E SUSTENTÁVEL	Folha : 07/13
Obra : CONSTRUÇÃO PRÉ-ESCOLA PADRÃO SEDUC - BAIRRO MORADA DO SOL			
Conteúdo : PROJETO ARQUITETÔNICO			
Local : RUA DOS LÍRIOS, QD.10, MORADA DO SOL; BARRA DO GARÇAS-MT			
Propriedade : Prefeitura Municipal Barra do Garças - MT			
Proprietário: Prefeitura Municipal de Barra do Garças - MT		Autor do projeto: VINICIUS GIRARDI GEISS CREA/MT 57794	
Área Construída: 674,40 m²	Dimensões: -	Escala : INDICADO	
Arquivo : CAD	Data : JUN/2026	Projetista :	