
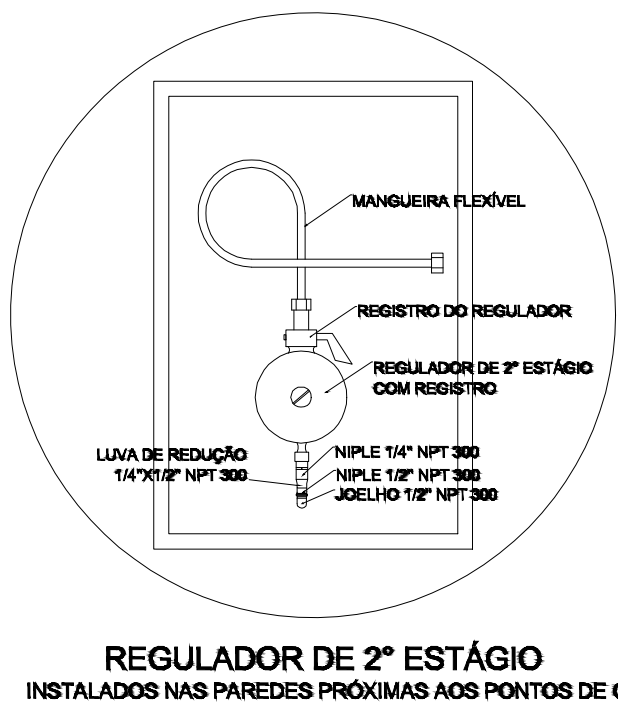
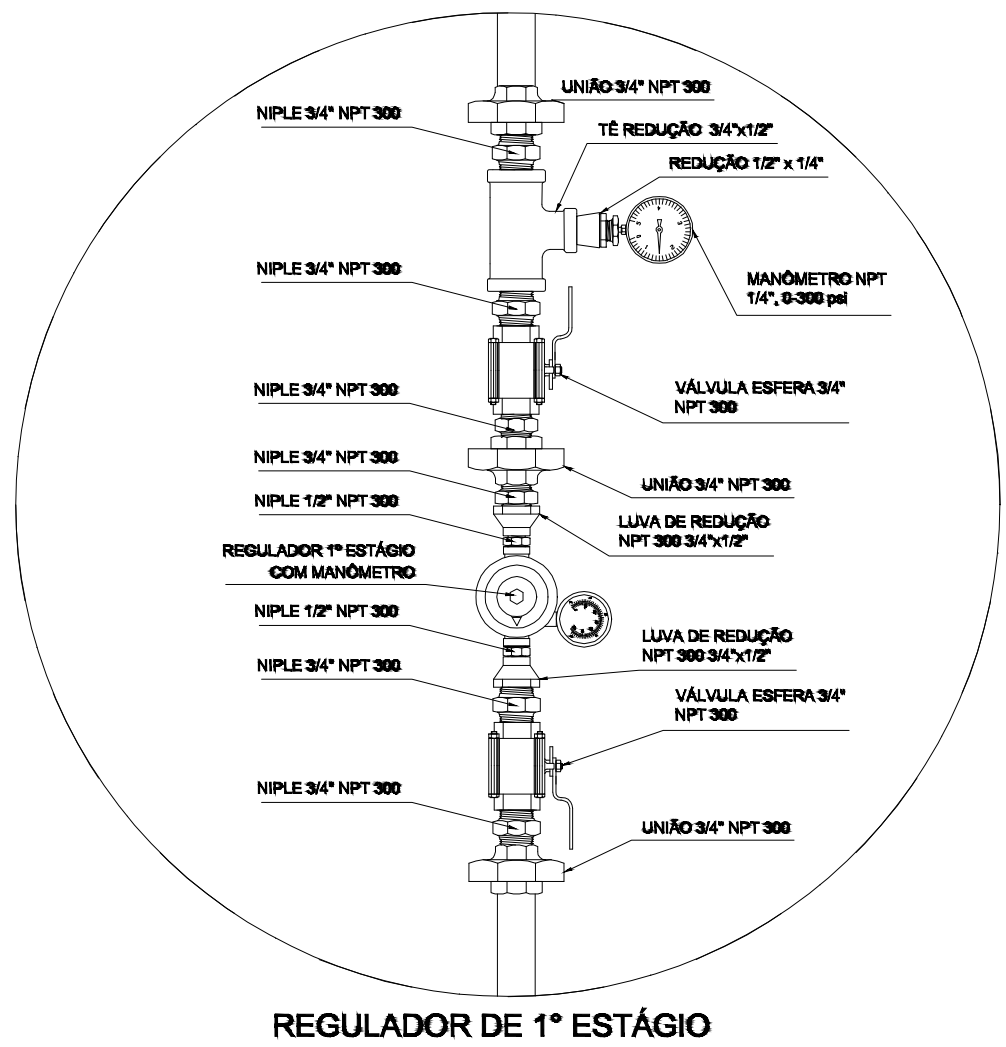


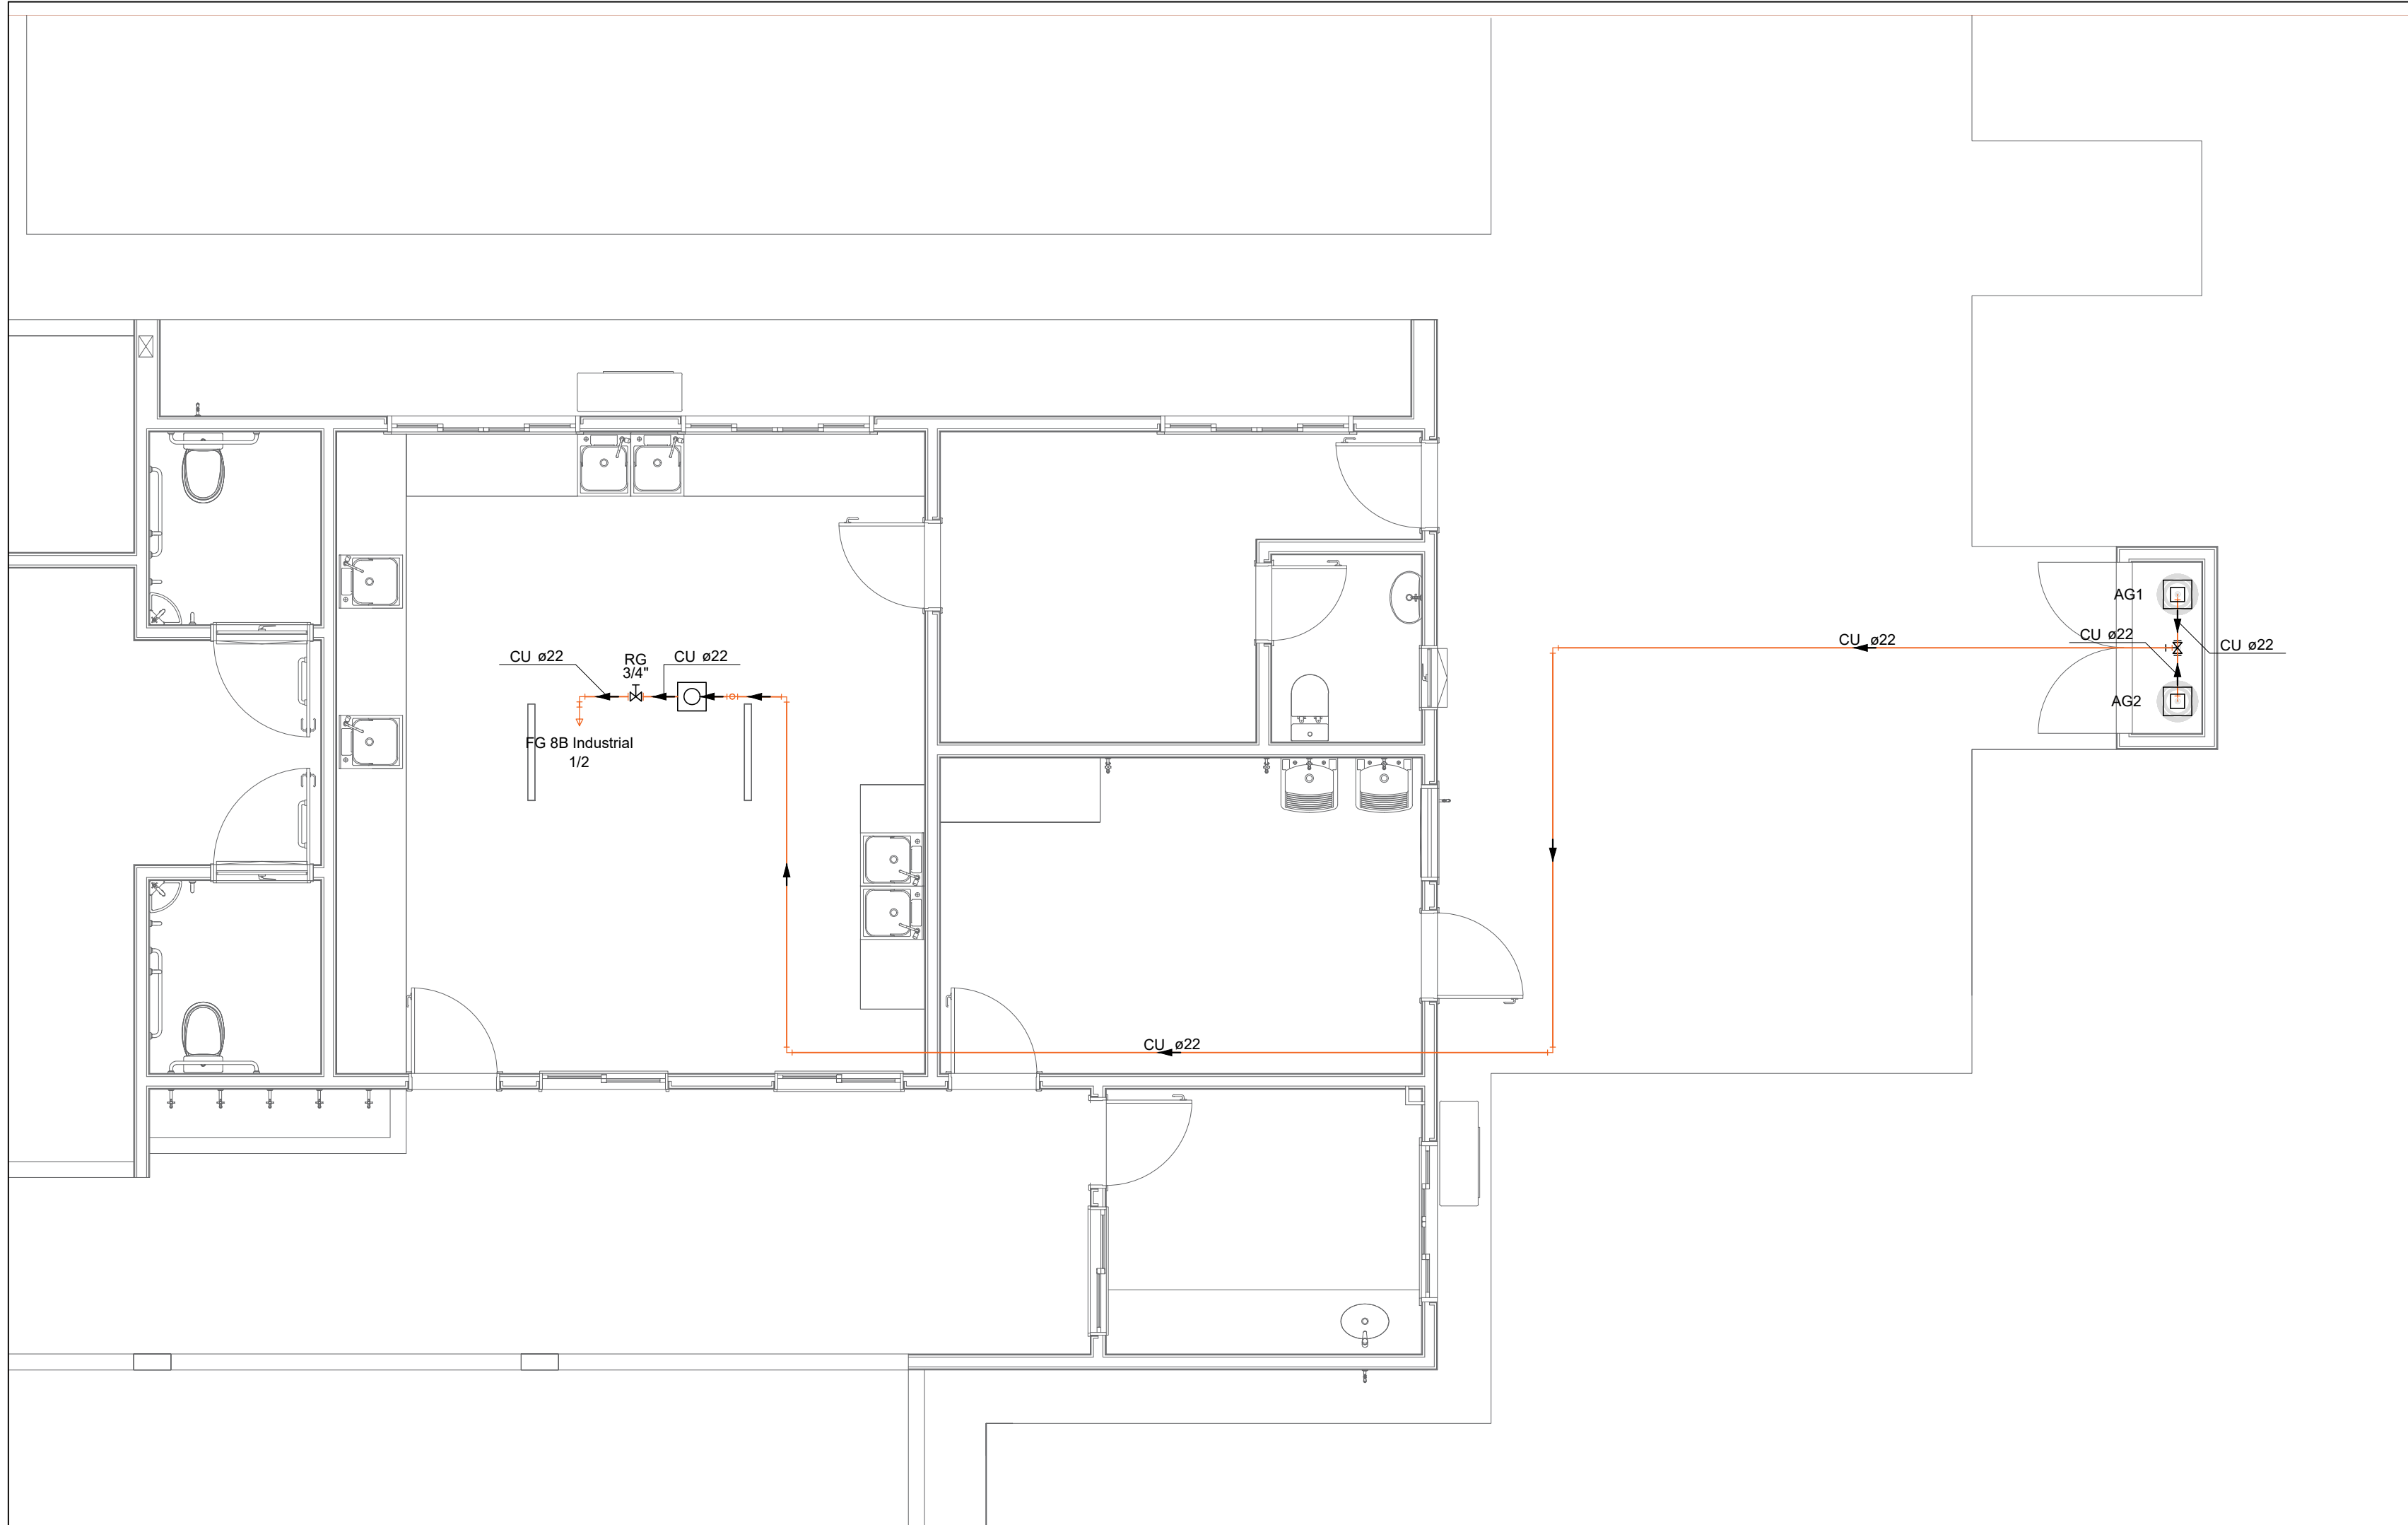

PLANTA BAIXA - TUBULAÇÃO DE GÁS
ESCALA 1:100




LEGENDA			
	TUBULAÇÃO APARENTE (aço-carbono)		FLANGE CEGO
	TEE COM SAÍDA PARA CIMA		REGULADOR DE PRESSÃO 2º ESTÁGIO
	TEE COM SAÍDA PARA BAIXO		FILTRO "Y"
	TEE		VÁLVULA ESFÉRICA
	COTOVELO 90°		TAMPÃO CAPS
	COTOVELO 45°		PLUG BOJÃO
	TUBULAÇÃO EMBUTIDA (multicamada)		LULA DE REDUÇÃO
			UNIÃO

Legenda de condutos - Pavimento
Gás

Legenda das indicações - Pavimento	
FG 8B Industrial	Fogão industrial 8 bocas c/ cotovelo - 1/2
RG	Registro bruto gaveta Industrial c/ cobre - 3/4"

Legenda - Pavimento
Registo bruto gaveta Industrial c/ cobre
Regulador de alta pressão GLP
Regulador de baixa pressão GLP

Lista de materiais - Pavimento		
Gás		
Cobre		
Conector bolsa - ponta	22 mm x 3/4"	4 pç
Cotovelo bolsa - bolsa	22 mm	10 pç
Cotovelo bolsa x bolsa c/ rosca interna	15 mm x 1/2"	1 pç
Tubos de cobre	22 mm	26.5 m
Tê bolsaXbolsaXbolsa	22 mm	1 pç
Gás		
Cilindro de gás	P-45	2 pç
Fogão Industrial 8 Bocas	Sem forno	1 pç
Registro rápido	1/2" x terminal Ø 11,80mm (para mangueira 3/8)	1 pç
Regulador de alta pressão GLP	Regulagem externa - 3/4" NPT f x 3/4" NPT f	2 pç
Regulador de baixa pressão GLP	Modelo a especificar	1 pç
Metais		
Registro bruto de gaveta industrial	3/4"	2 pç

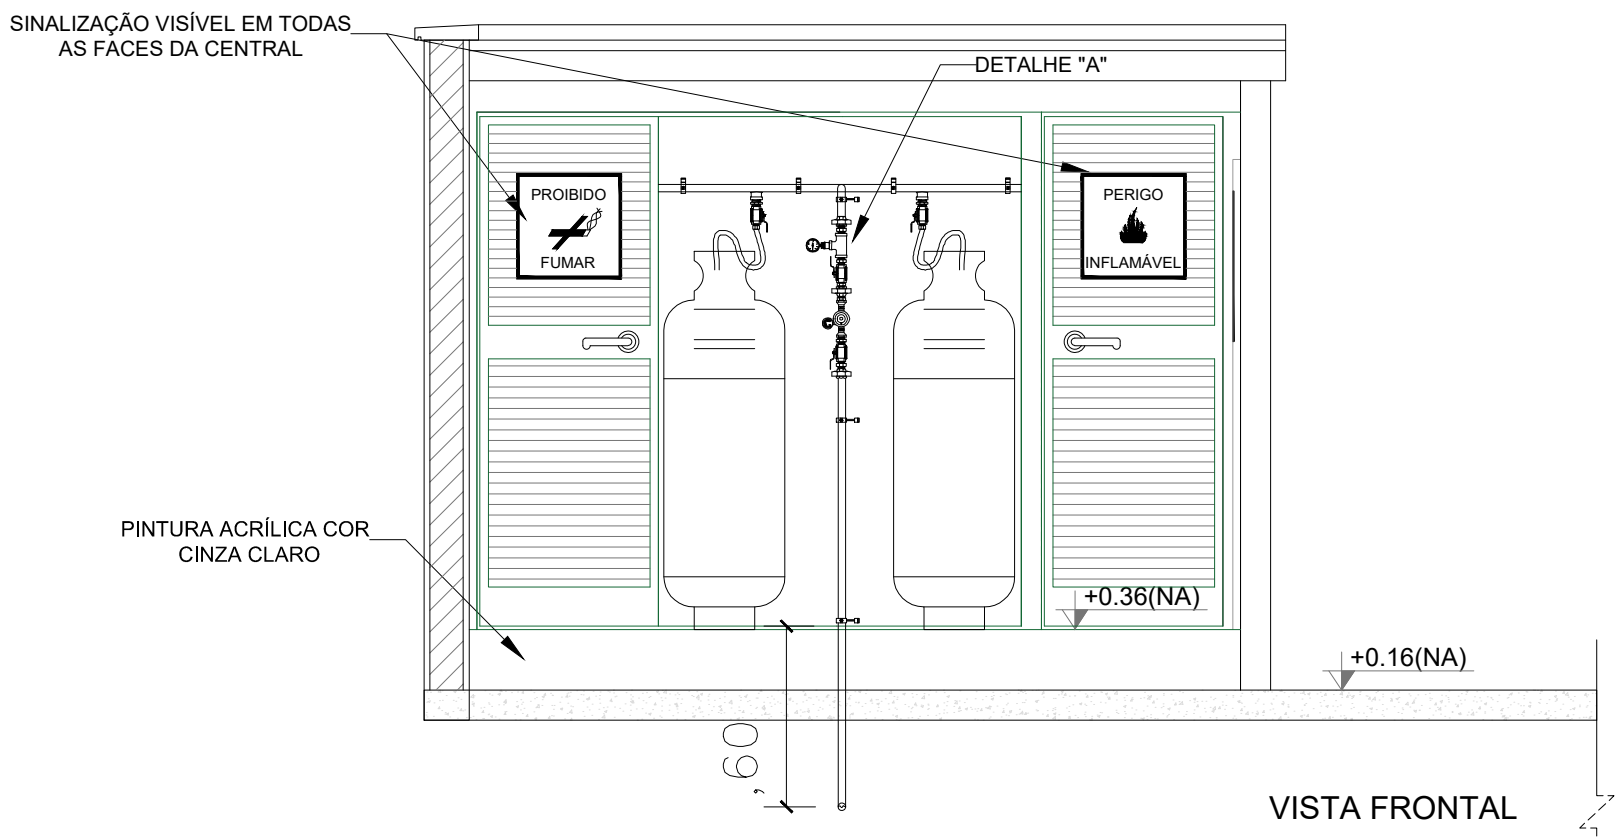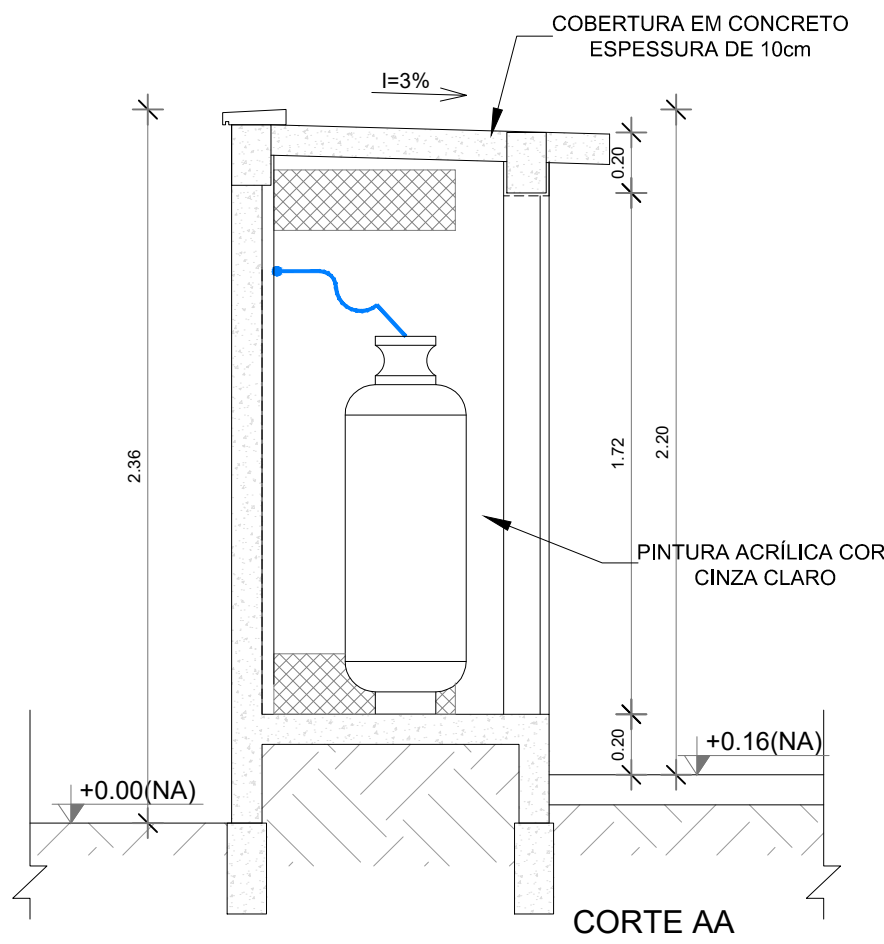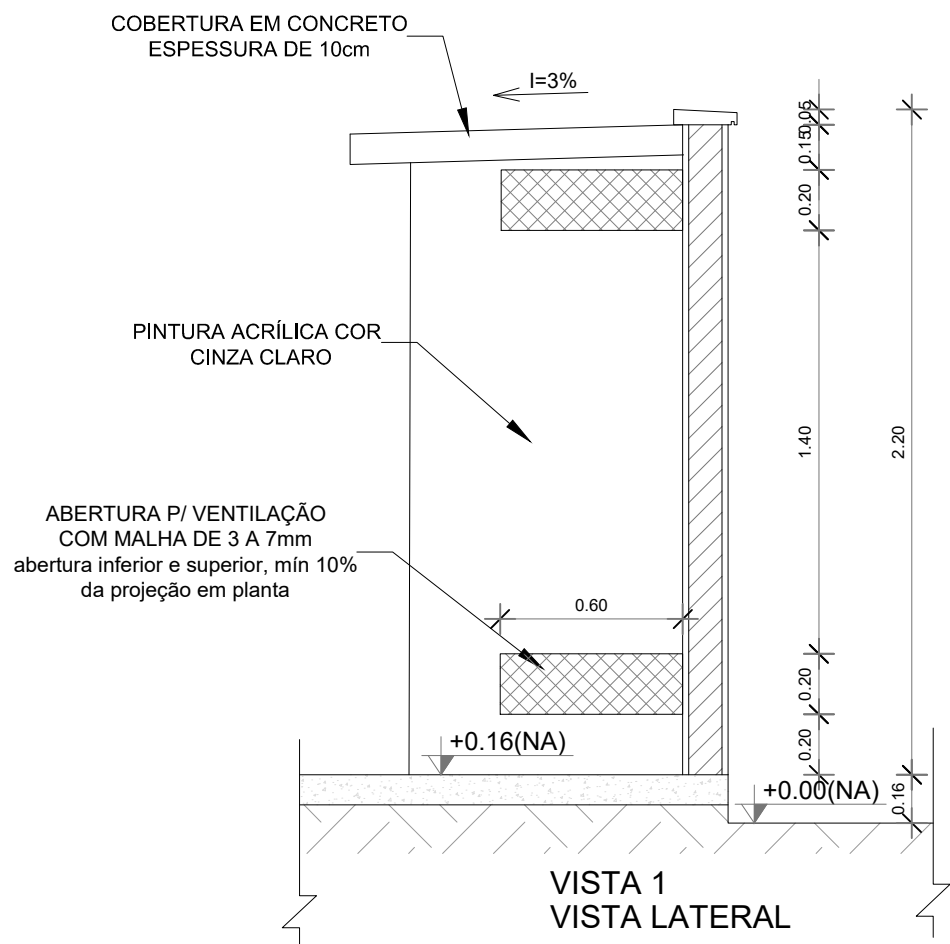

ESTADO DE MATO GROSSO PREFEITURA MUNICIPAL DE BARRA DO GARÇAS CNPJ 03.439.238/0001-92 Rua Canôla, 522 centro - Barra do Garças MT - CEP 76.600-000		PREFEITURA BARRA DO GARÇAS SECRETARIA DE DESENVOLVIMENTO URBANO E SUSTENTÁVEL	Folha : 01/01
Obra : CONSTRUÇÃO PRÉ-ESCOLA PADRÃO SEDUC - BAIRRO MORADA DO SOL			
Conteúdo : PROJETO DE GÁS GLP			
Local : RUA DOS LÍRIOS, OD 10, MORADA DO SOL, BARRA DO GARÇAS-MT			
Propriedade : Prefeitura Municipal Barra do Garças - MT			
Proprietário: Prefeitura Municipal de Barra do Garças - MT		Autor do projeto: VINICIUS GIRARDI GEISS CREA/MT 57794	
Área Construída: 674,40 m²	Dimensões: -	Escala : INDICADO	
Arquivo : CAD	Data : JUN/2026	Projetista :	