


LEGENDA DE MOBILIÁRIO			
AMBIENTES	MOBILIÁRIO	QTD	DESCRIÇÃO
REFEITÓRIO	M	06	MESA RETANGULAR MONOBLOCO COM BORDAS ARREDONDADAS DIM: 25x180x80cm (AxCL) (REFEITÓRIO)
	B1	12	BANCO RETANGULAR MONOBLOCO COM BORDAS ARREDONDADAS DIM: 35x180x40cm (AxCL) (REFEITÓRIO)
REPOUSO	BC	10	BERÇO EM MDF COM GRADES NA COR BRANCA ACETINADA DIM: 100x120x67cm (AxCL) - (CRECHE I)
	CO	10	COLOCHADO PARA BERÇO DIM: 110x231,5cm (CxLxL) - (CRECHE I)
	CO3	18	COLCHONETE PARA REPOUSO DIM: 180x65x5cm (CxLxL) (CRECHE II e III)
HIGIENE E ALIMENTAÇÃO BEBÊS	3	03	CADEIRA DE ALIMENTAÇÃO COM BANDEJAS REMOVÍVEIS DIM: 100x40x80cm (AxLxP) (CRECHE I)
	PO	02	POLTRONA EM MATERIAL LAVÁVEL DIM: 47x45cm (LxP) (ALIMENTAÇÃO)
	CO2	04	COLCHONETE PARA TROCADOR DIM: 100x60x3cm (CxLxL) (FRALDÁRIOS, SANITÁRIOS INFANTES 1 E 2 E PNE INFANTIL)
SALAS DE ATIVIDADES ESCOLARES	TA1	24	PLACAS DE TATAME EM EVA DIM: 100x100x2cm (CxLxL) (CRECHES I, II E III)
	CJC-01	13	CONJUNTO COLETIVO TAMANHO 01 (CRECHES II, III e SALA MULTUSO) MESA REVESTIDA EM LAMINADO MELAMÍNICO PARA CRIANÇAS DE 1 A 4 ANOS - DIM: 45x60x40cm (AxCL) CADEIRA COM ASSENTO E ENCOSTO REV. EM PROLÍPOPILENO LARANJA PARA CRIANÇAS DE 1 A 4 ANOS - DIM: 26x34x28cm (AxLxP)
	CJP-01	03	CONJUNTO PARA PROFESSOR (CRECHE III e PRÉ-ESCOLA) MESA REVESTIDA EM LAMINADO MELAMÍNICO DIM: 78x120x85cm (AxCL) CADEIRA COM ASSENTO E ENCOSTO REV. EM PROLÍPOPILENO CINZA DIM: 46x60x45cm (AxLxP)
	MA	05	MESA 2 LUGARES REVESTIDA EM LAMINADO MELAMÍNICO PARA CRIANÇAS DE 5 A 6 ANOS (SALA MULTUSO) DIM: 59,4x120x80cm (AxCL)
	C4	10	CADEIRA COM ASSENTO E ENCOSTO REV. EM PROLÍPOPILENO AMARELO PARA CRIANÇAS DE 5 A 6 ANOS DIM: 35x40x31cm (AxLxP) (SALA MULTUSO)
	CJA-01	24	CONJUNTO ALUNO TAMANHO 01 (PRÉ-ESCOLA) MESA REVESTIDA EM LAMINADO MELAMÍNICO PARA CRIANÇAS DE 4 A 5 ANOS - DIM: 46x60x45cm (AxCL) CADEIRA COM ASSENTO E ENCOSTO REV. EM PROLÍPOPILENO LARANJA PARA CRIANÇAS DE 4 A 5 ANOS - DIM: 26x34x28cm (AxLxP)
	CJA-03	24	CONJUNTO ALUNO TAMANHO 03 (PRÉ-ESCOLA) MESA REVESTIDA EM LAMINADO MELAMÍNICO PARA CRIANÇAS DE 5 A 6 ANOS - DIM: 59,4x60x45cm (AxCL) CADEIRA COM ASSENTO E ENCOSTO REV. EM PROLÍPOPILENO AMARELO PARA CRIANÇAS DE 5 A 6 ANOS - DIM: 35x40x31cm (AxLxP)
	AM2	02	ARMÁRIO ROUPEIRO EM AÇO COM 12 PORTAS DIM: 194,5x80x40cm (AxLxP) (PRÉ-ESCOLA)
	QM	05	QUADRO MURAL DE FELTRO DIM: 120x60cm (AxL) (CRECHES I, II e PRÉ-ESCOLA)
	OB1	03	QUADRO BRANCO TIPO LOUSA MAGNÉTICO DIM: 120x200 (AxL) (CRECHES I, II e III)
	OB2	02	QUADRO BRANCO TIPO LOUSA MAGNÉTICO DIM: 120x300cm (AxL) (PRÉ-ESCOLA)
	AM1	04	ARMÁRIO ALTO EM AÇO 2 PORTAS DIM: 180x60x40cm (AxLxP) (ADMINISTRAÇÃO, SALA PROFESSORES)
	AQ1	01	ARQUIVO DESLIZANTE EM CHAPA DE AÇO DIM: 105x47x71cm (AxLxP) (ADMINISTRAÇÃO)
	MS	05	MESA DE TRABALHO EM MELAMINA DIM: 75x120x60cm (AxLxP) (ADMINISTRAÇÃO E SALA PROFESSORES)
ADMINISTRAÇÃO	CS	05	CADEIRA GIRATÓRIA COM ALTURA REGULÁVEL DIM: 50x50x85cm (AxLxP) (ADMINISTRAÇÃO E SALA PROFESSORES)
	MT	01	MESA DE REUNIÃO DIM: 75x200x100cm (AxLxP) (SALA PROFESSORES)
	C7	06	CADEIRA FIXA PARA REUNIÕES DIM: 50x50x85cm (AxLxP) (ADMINISTRAÇÃO E SALA PROFESSORES)
	OC	02	QUADRO DE AVISOS EM METAL DIM: 90x150cm (AxL) (ADMINISTRAÇÃO E SALA PROFESSORES)
	M8	01	MESA DE REFEIÇÃO PARA ADULTOS DIM: 90x80x80cm (AxLxP) (COPA FUNCIONÁRIOS)
	CR	04	CADEIRA DE REFEIÇÃO PARA ADULTOS DIM: 50x80x80cm (AxLxP) (COPA FUNCIONÁRIOS)
	AR1	01	ARMÁRIO ROUPEIRO EM AÇO COM 16 PORTAS DIM: 184,5x120x60cm (AxLxP) (COPA FUNCIONÁRIOS)
	BA	01	BALANÇO DE 04 LUGARES DIM: largura=180, altura=220 e comprimento=440cm (PLAYGROUND)
BRINQUEDOS ÁREA DE LAZER EXTERNA	CS	01	CASA DE BONECAS EM POLIETILENO DIM: largura=131, altura=143 e comprimento=161cm (PLAYGROUND)
	ES	01	ESCORREGADOR EM POLIETILENO DIM: largura=55, altura=128 e comprimento=205cm (PLAYGROUND)
	GA	01	GANGORRA TRIPLA EM POLIETILENO DIM: largura=40, altura=47 e comprimento=151cm (PLAYGROUND)
	CR	01	GIRA GIRA CARROSSEL EM POLIETILENO PARA ATÉ 3 CRIANÇAS DIM: diâmetro=100cm e altura=55cm (PLAYGROUND)
	TL	01	TUNEL LÚDICO EM POLIETILENO DIM: largura=87, altura=97 e comprimento=214cm (PLAYGROUND)

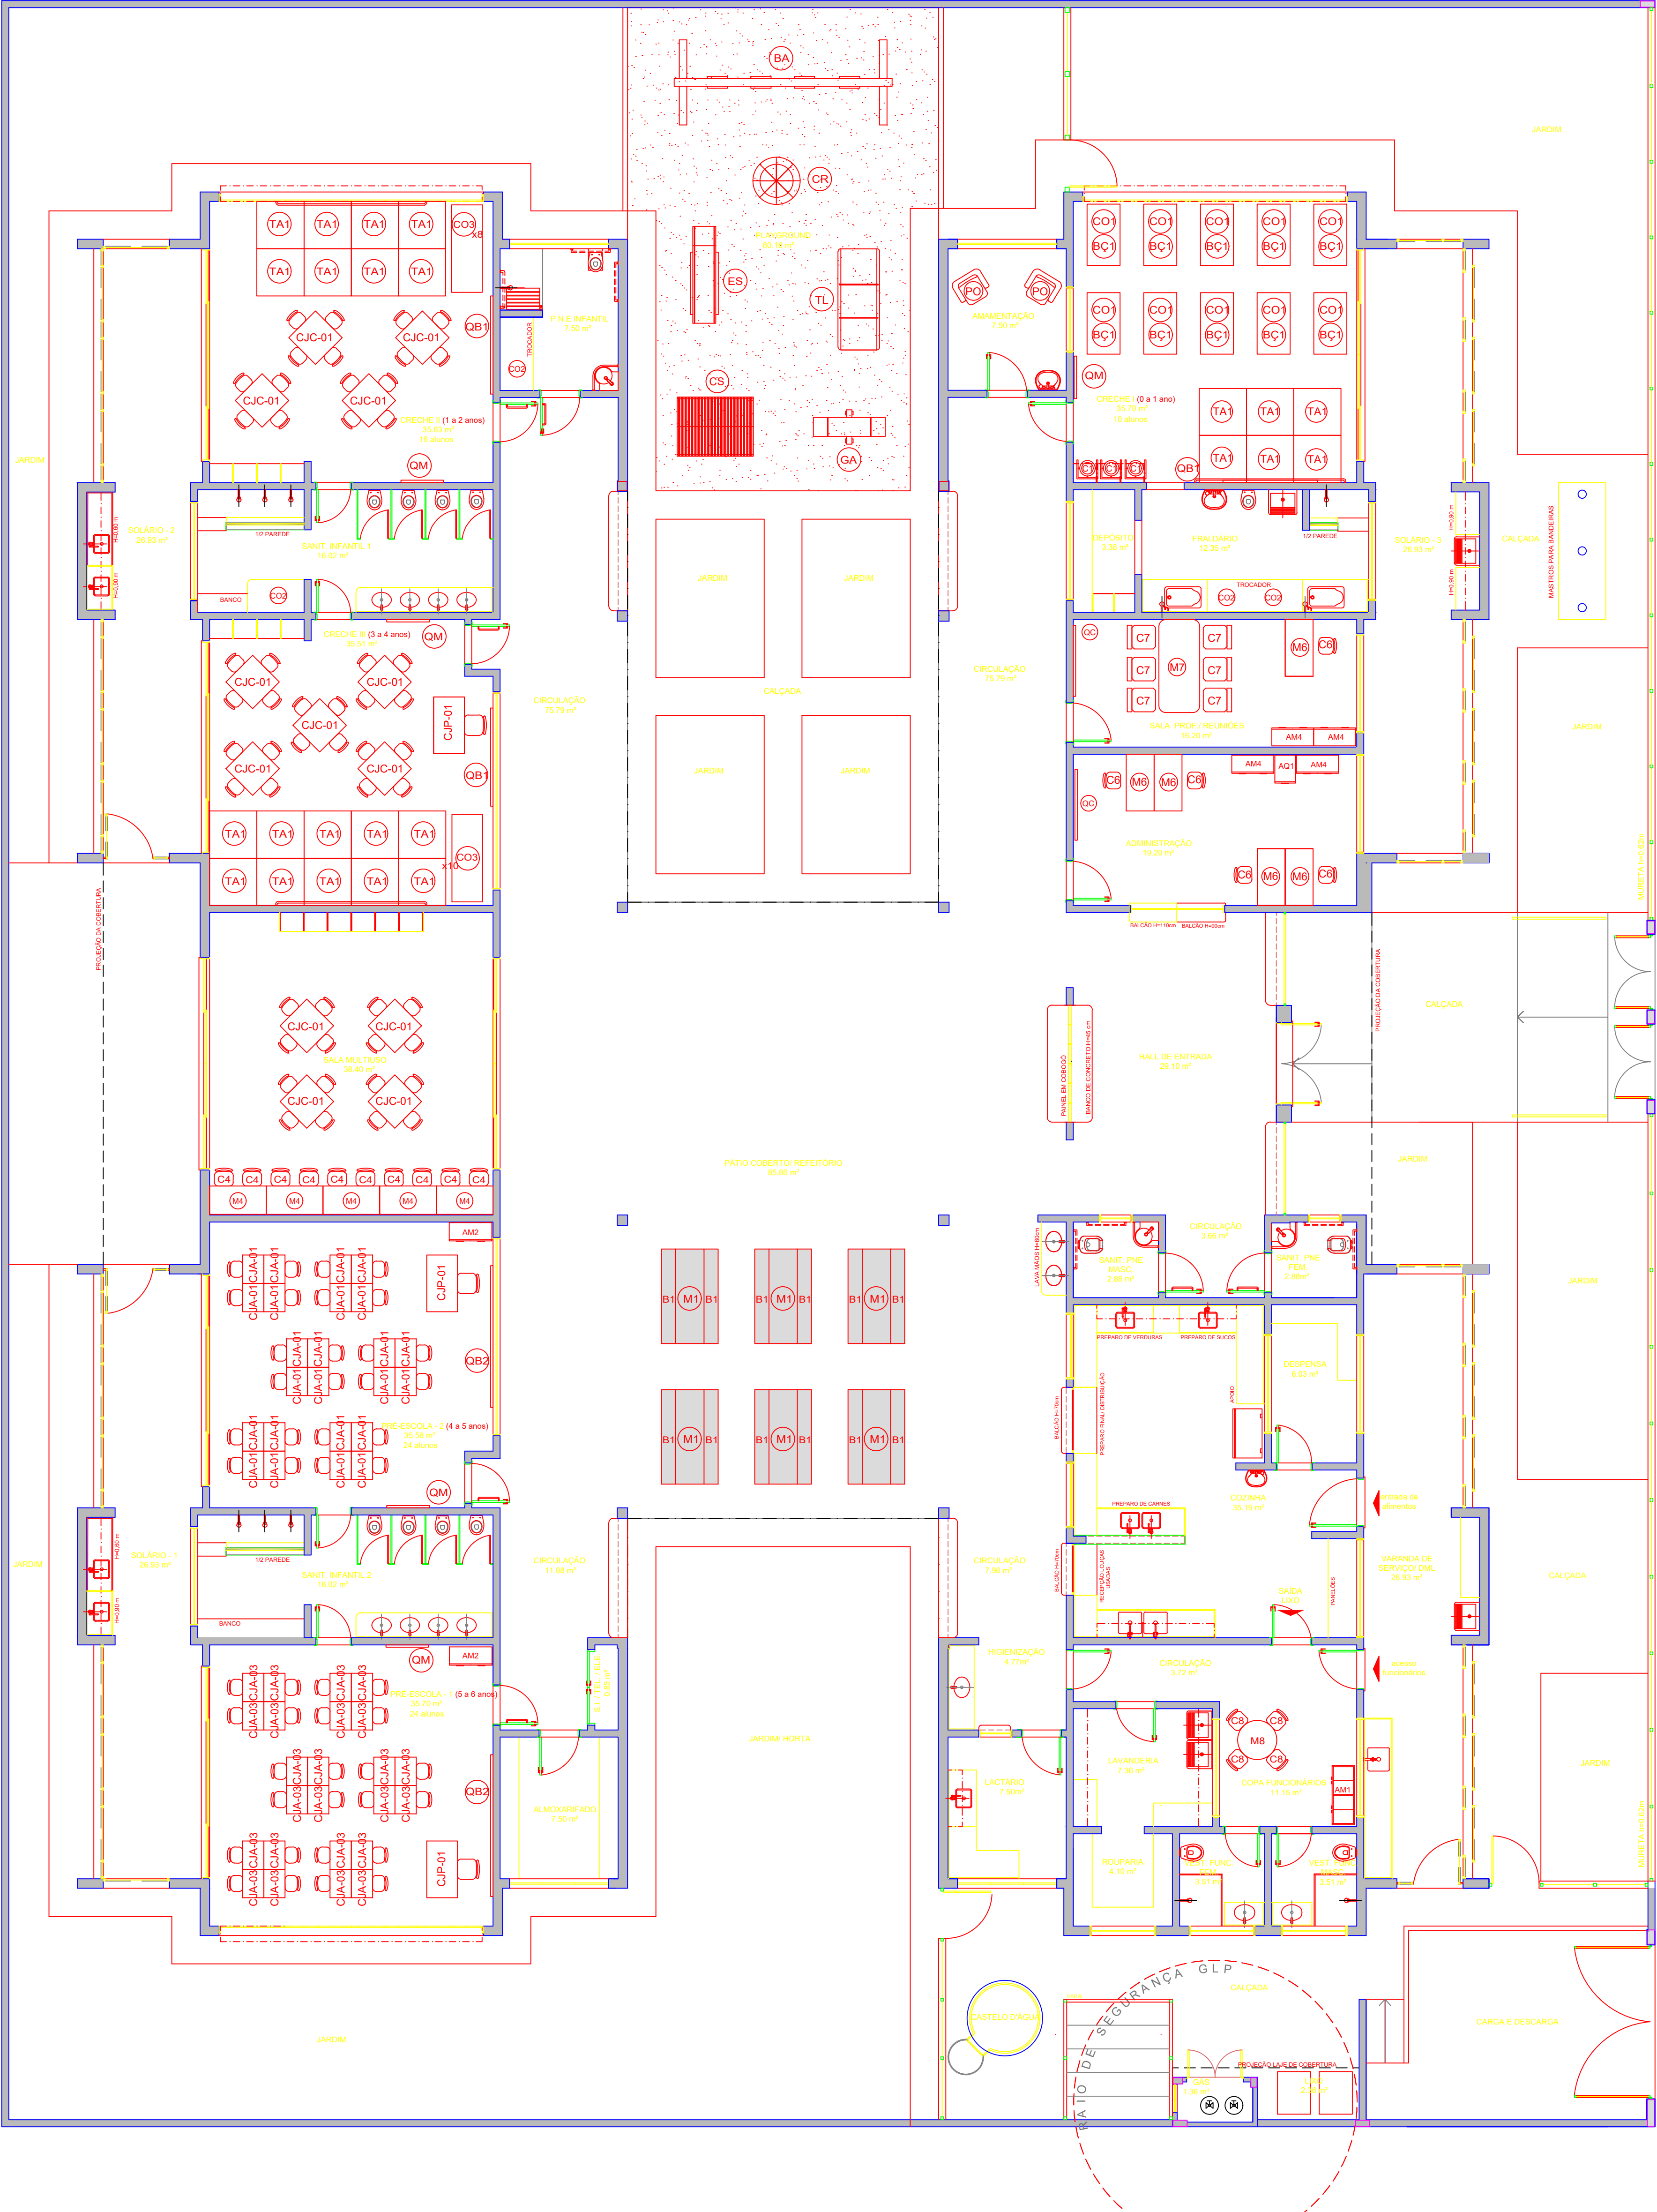

NOTAS	
- MEDIAS E NÍVEIS EM METROS; - VERIFICAR POSIÇÃO EXATA DOS PILARES NO PROJETO ESTRUTURAL; - VERIFICAR DETALHES CONSTRUTIVOS PERTINENTES NAS PRANCHAS DE DETALHAMENTO; - EM CASO DE CONFLITO DE INFORMAÇÕES ENTRE O PROJETO GRÁFICO E O MEMORIAL DESCRITIVO, PREVALEÇA A INFORMAÇÃO CONTIDA NOS DESENHOS; - ALTERAÇÕES NESTE PROJETO SOMENTE COM AUTORIZAÇÃO EXPRESSA DO FNDE	
REFERÊNCIAS:	
- PLANILHA DE QUANTITATIVOS; - MEMORIAL DESCRITIVO E ESPECIFICAÇÕES TÉCNICAS	

LEGENDA:	
	INDICAÇÃO NÍVEIS PLANTA E CORTE
	INDICAÇÃO DE CORTES
	INDICAÇÃO DE FACHADAS
	INDICAÇÃO DE PORTAS E JANELAS
	INDICAÇÃO DE EL (BANCADAS, PRATELEIRAS)

**FNDE**  
Fundação Nacional de Desenvolvimento da Educação

**MINISTÉRIO DA EDUCAÇÃO**

**REPÚBLICA FEDERAL DO BRASIL**

**PREFEITURA MUNICIPAL DE BARRA DO GARÇAS - MT**  
Rua Cardeal: 123 - Centro - Barra do Garças - MT  
CNPJ 03.439.239-0001-1

PROJETO PADRÃO - FNDE	
PROPRIETÁRIO: PREFEITURA MUNICIPAL DE BARRA DO GARÇAS-MT	
ENDEREÇO DA OBRA: RUA VATICANO, QUADRA 517 LOTES NºS 14 AO 18 E DO 27 AO 31, NO JARDIM NOVO	
MUNICÍPIO — UF: BARRA DO GARÇAS - MT	
PROPRIETÁRIO	
RESP. TÉCNICO	CREA
AUTOR DO PROJETO	CAU
DLFO	CREA
OBSERVAÇÕES:	
RA	

COORDENAÇÃO  
CGEST - Coordenação Geral de Infraestrutura Educacional

PLANTA BAIXA LAYOUT MOBILIÁRIO

PROGRAMA PROINFÂNCIA - PROJETO TIPO 2  
PROJETO DE ARQUITETURA

1 PLANTA DE LAYOUT - MOBILIÁRIO  
ESCALA 1/75

COORDENAÇÃO  
CGEST - Coordenação Geral de Infraestrutura Educacional

PLANTA BAIXA LAYOUT MOBILIÁRIO

PROGRAMA PROINFÂNCIA - PROJETO TIPO 2  
PROJETO DE ARQUITETURA