



## CROQUI DE REFERÊNCIA


## 1 PLANTA BAIXA - PORTÕES E FECHAMENTOS

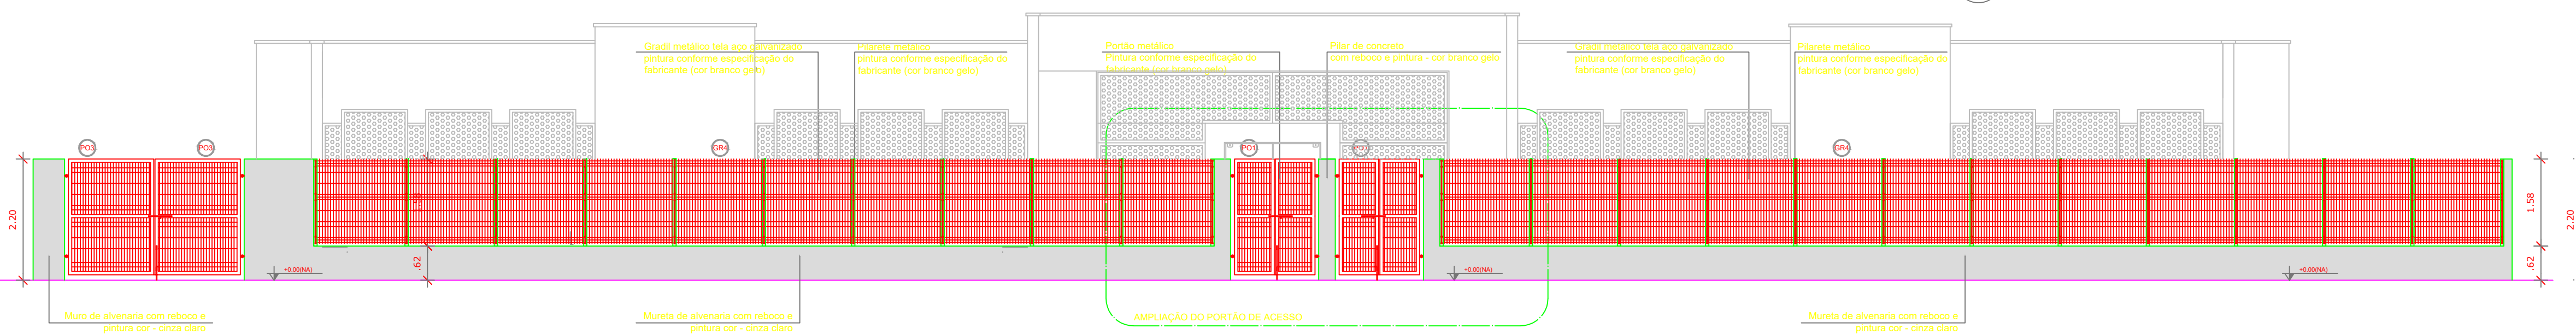


## 2 VISTA - PORTÕES E FECHAMENTOS

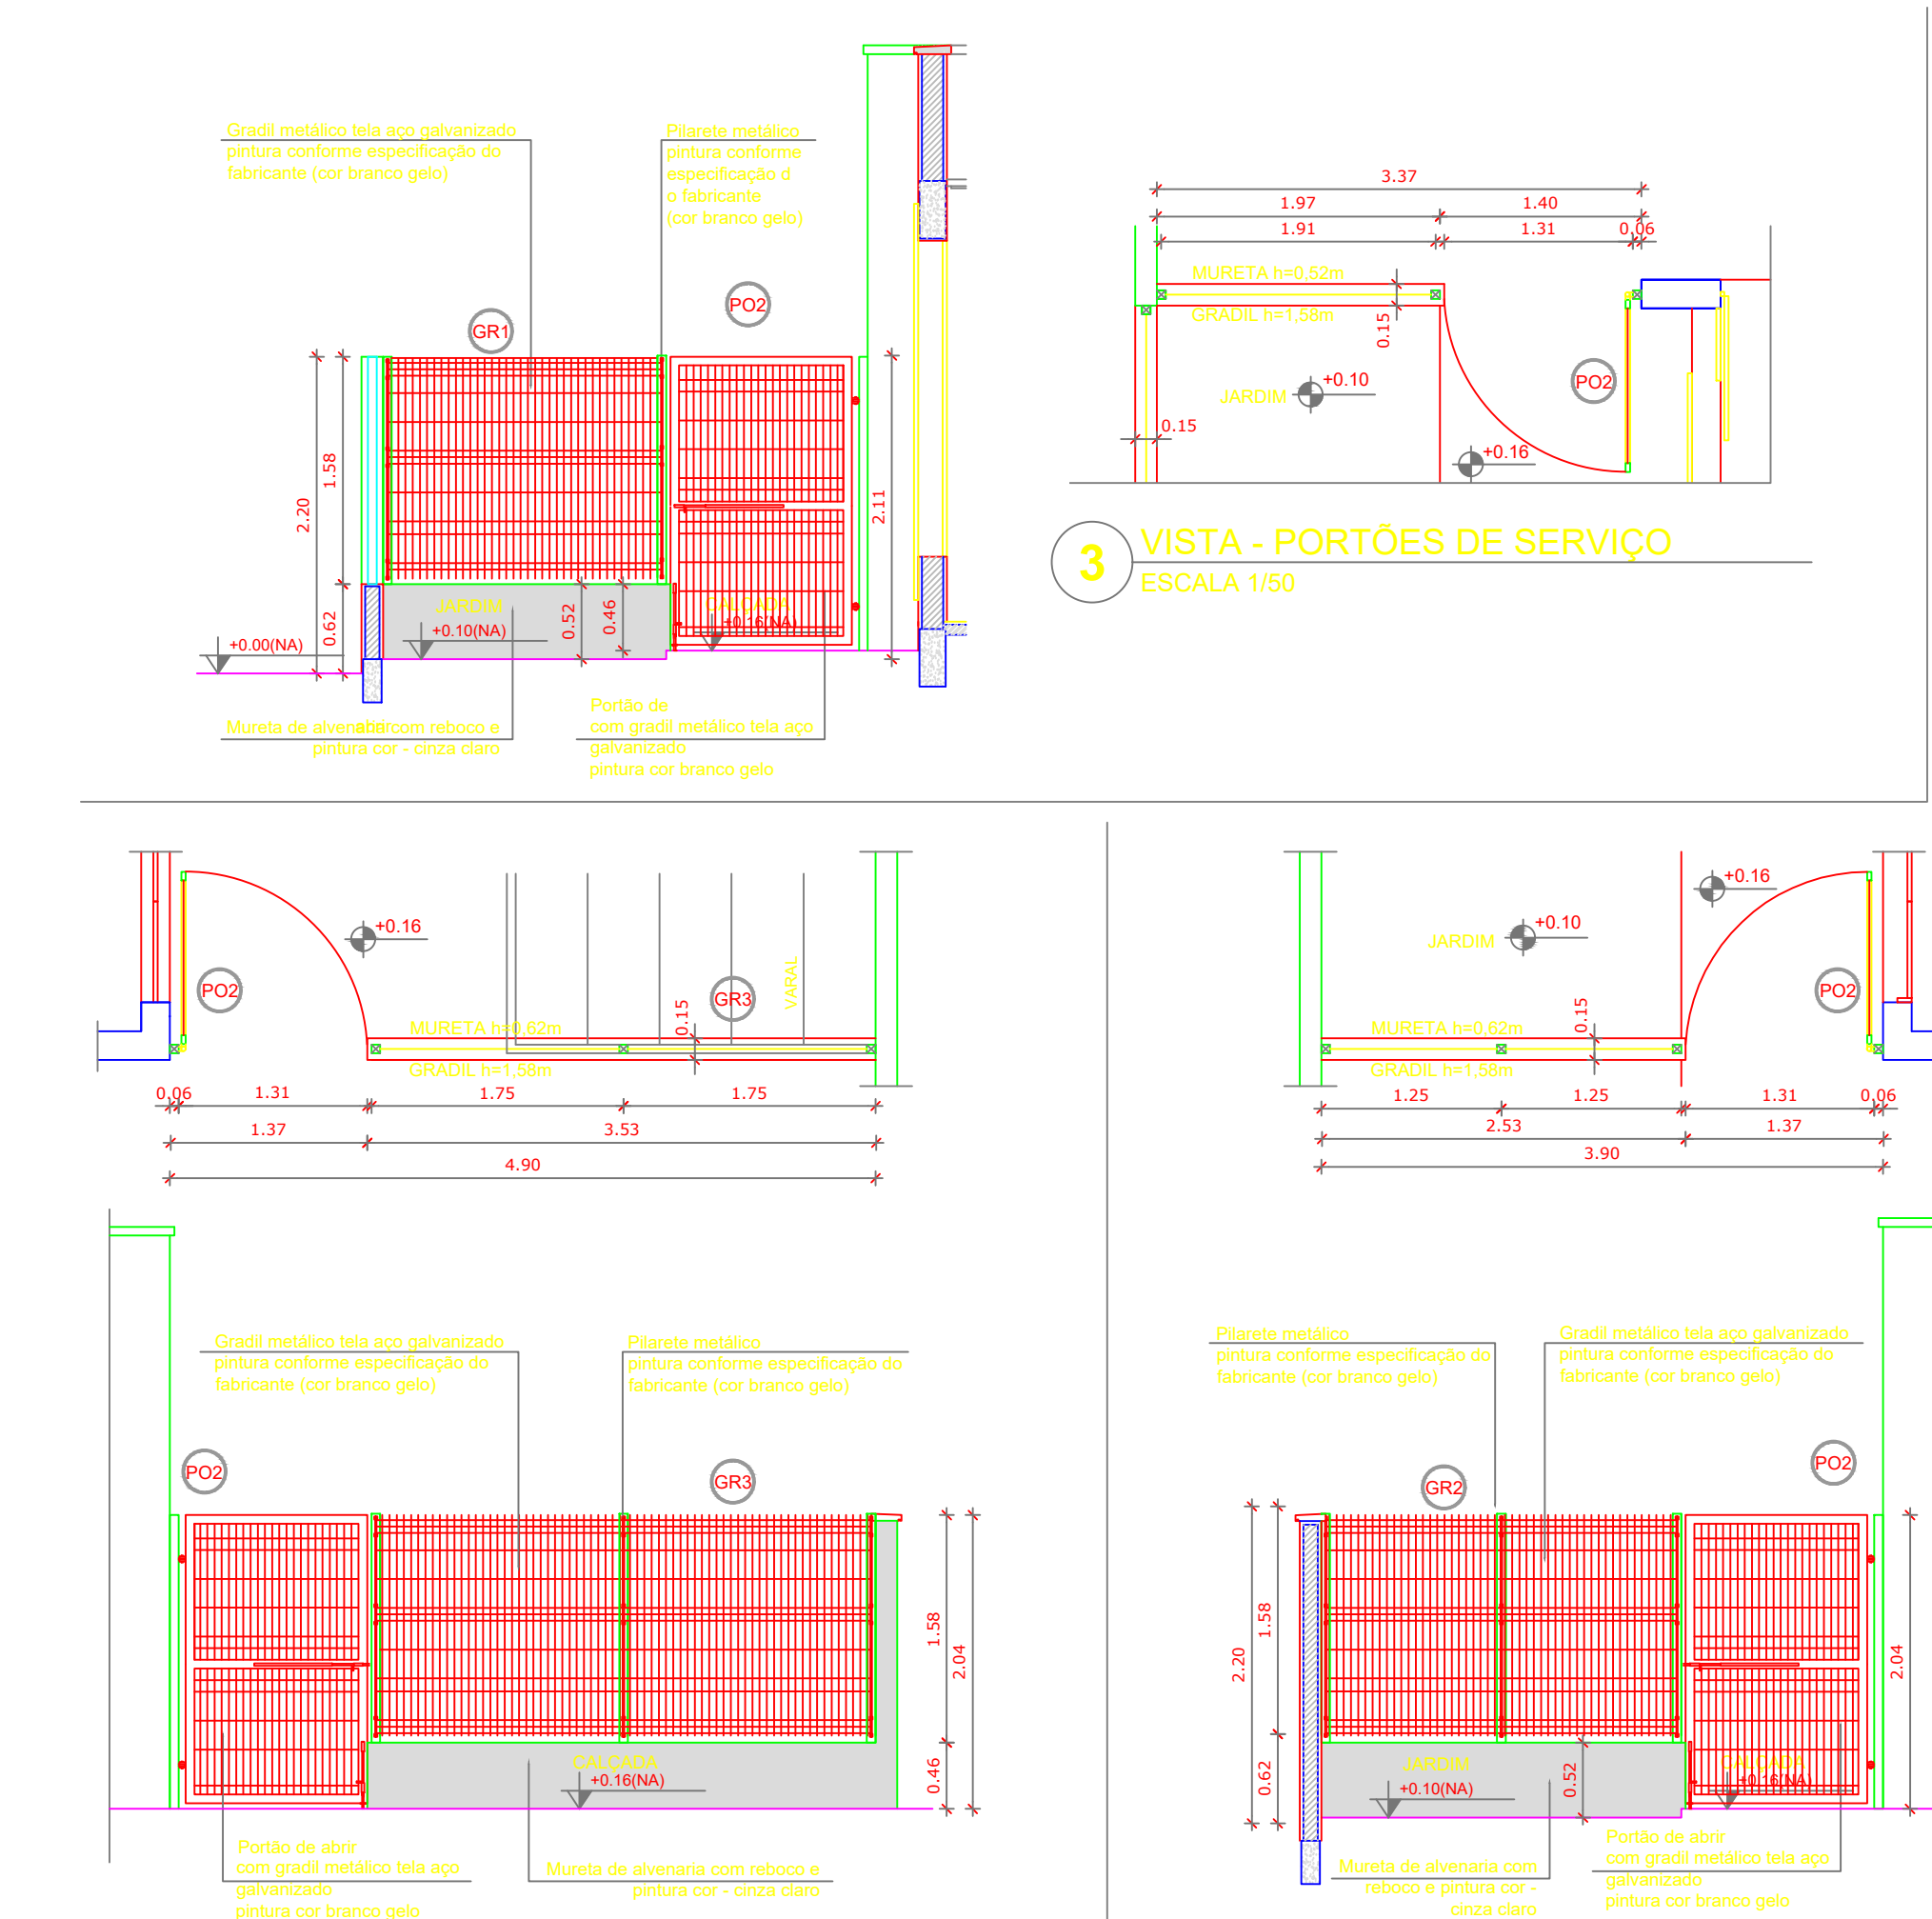

## 4 PORTÕES LATERAIS

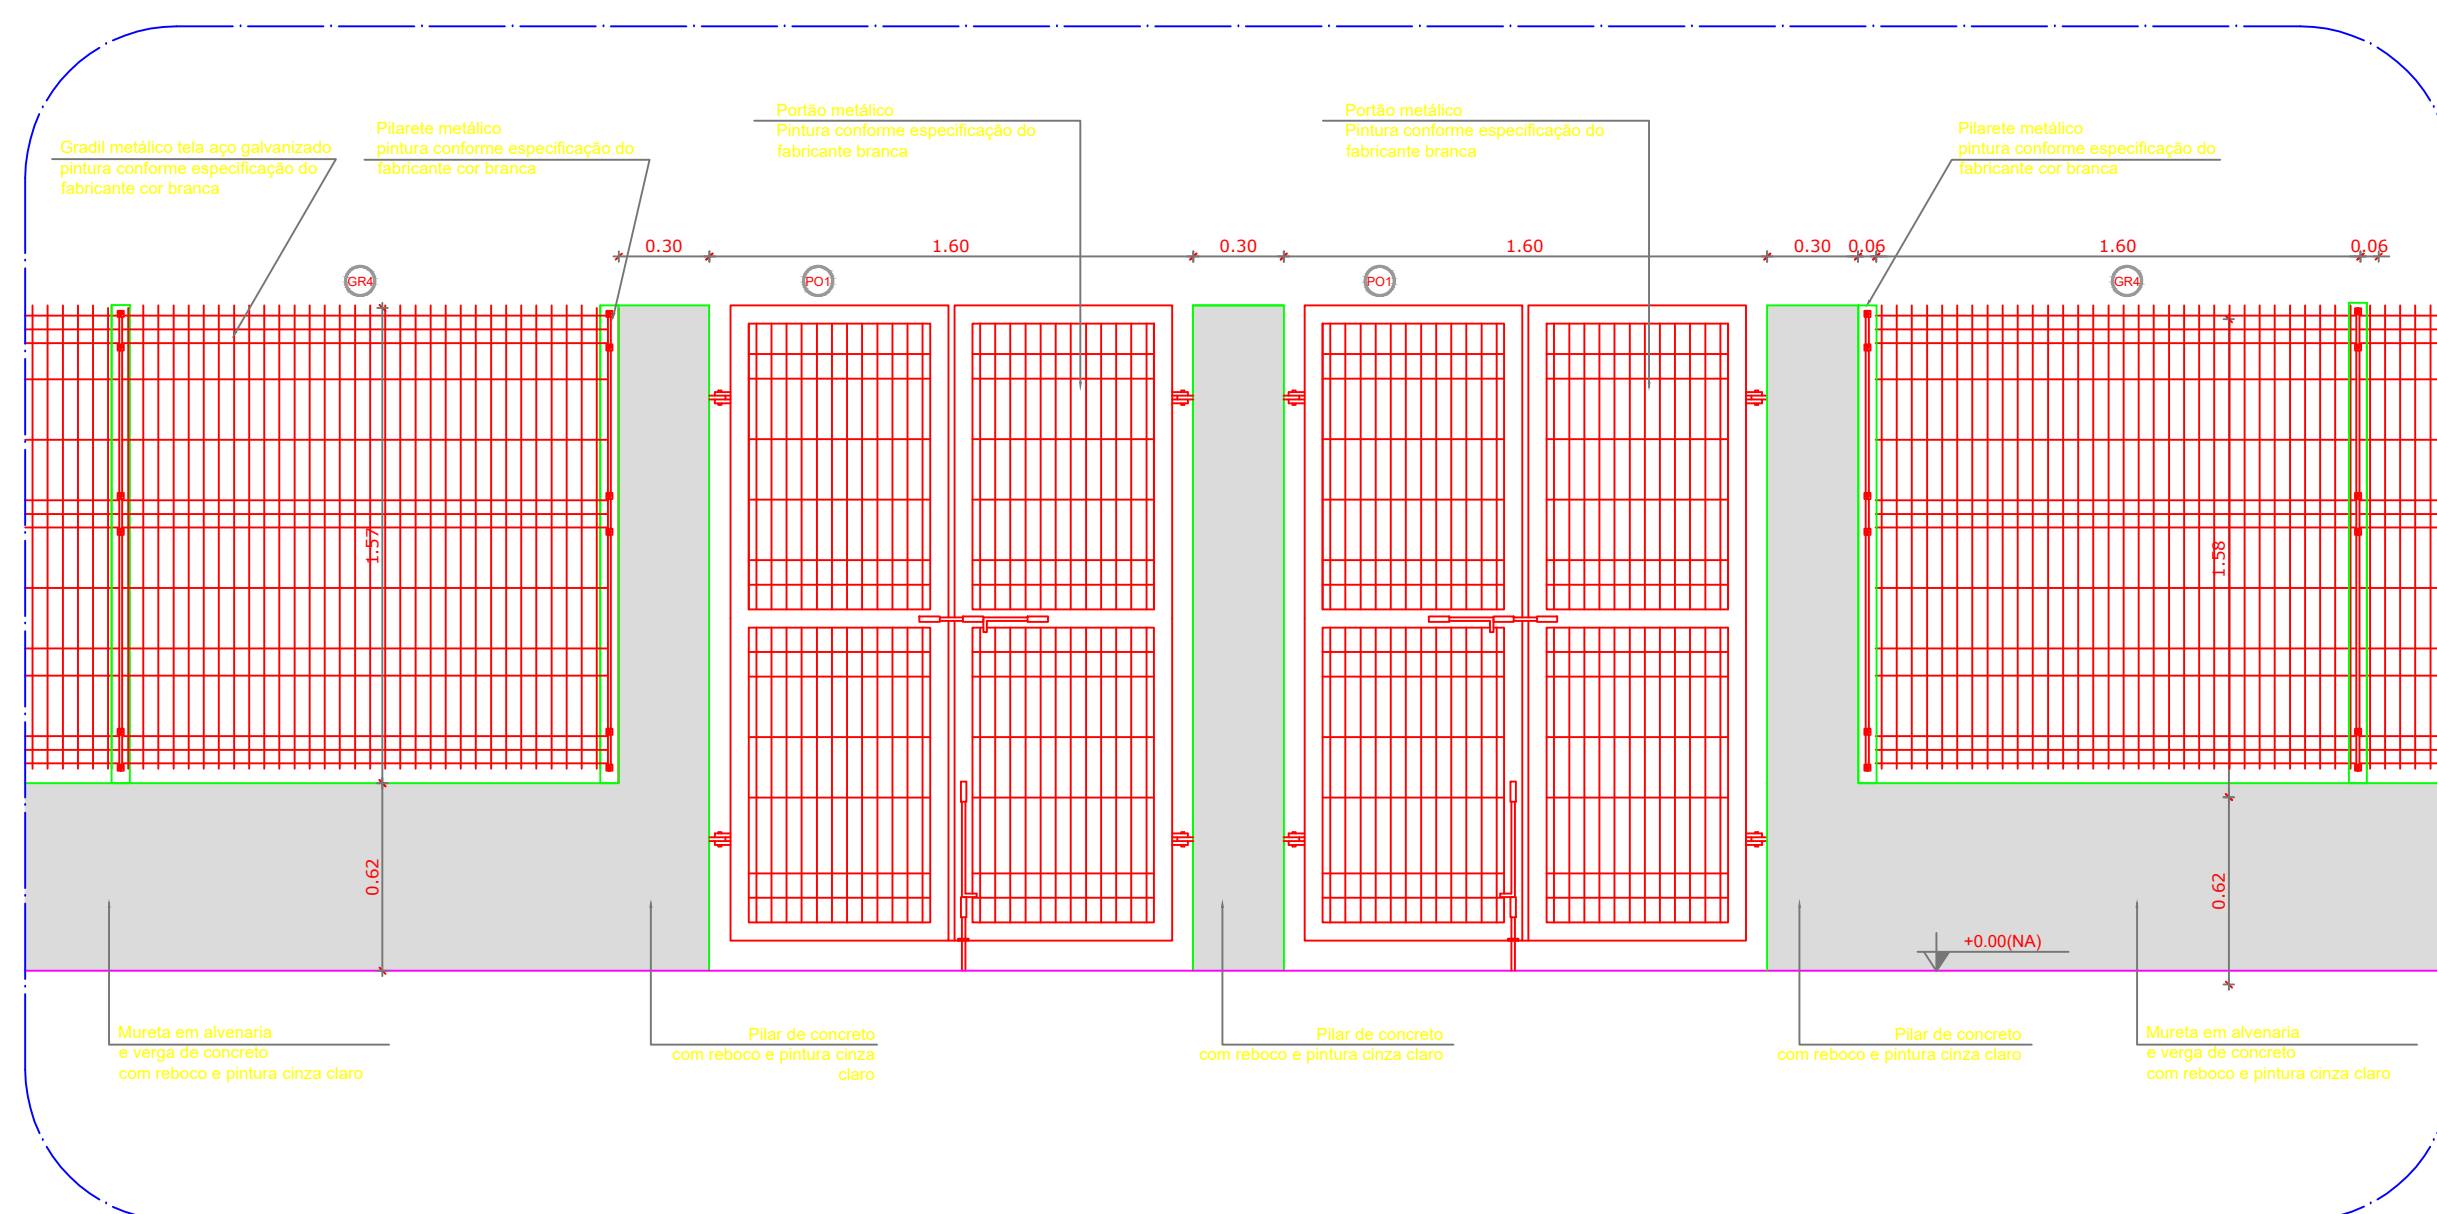

**5** AMPLIAÇÃO - PORTÃO DE ACESSO  
ESCALA 1/25

<div><div><div>MINISTÉRIO DA EDUCAÇÃO</div></div><div><div>PÁTRIA AMADA BRASIL</div></div><div><div>ESTADO DE MATO GROSSO Rua Celso, 102 - Rosta - Centro - Cuiabá - MT - CEP: 75.000-000 CNPJ 03.439.239/0001-50</div></div></div>		
PROJETO PADRÃO - FNDE		
PROPRIETÁRIO: PREFEITURA MUNICIPAL DE BARRA DO GARÇAS-MT		
ENDEREÇO DA OBRA: RUA VATICANO, QUADRA 517 LOTES NºS 14 AO 18 E DO 27 AO 31, NO JARDIM NOVA BARRA		
MUNICÍPIO – UF: BARRA DO GARÇAS - MT		
PROPRIETÁRIO		
RESP. TÉCNICO		
CREA		
AUTOR DO PROJETO		
CAU		
DLFO	CREA	
OBSERVAÇÕES:		
PROJETO EXECUTIVO		
PROGRAMA PROINFÂNCIA - PROJETO TIPO 2		
PROJETO DE ARQUITETURA		
COORDENAÇÃO	DETALHAMENTO DE GRADES E PORTÕES	ARQ
CGEST - Coordenação Geral de Infraestrutura Educacional	REVISÃO	INDICADAS
	DATA EMISSÃO	PRANCHA
FORMATO	FEVEREIRO/2022	17/30
A1(841X594)		