




1 PLANTA BAIXA - MASTROS  
ESCALA 1/25

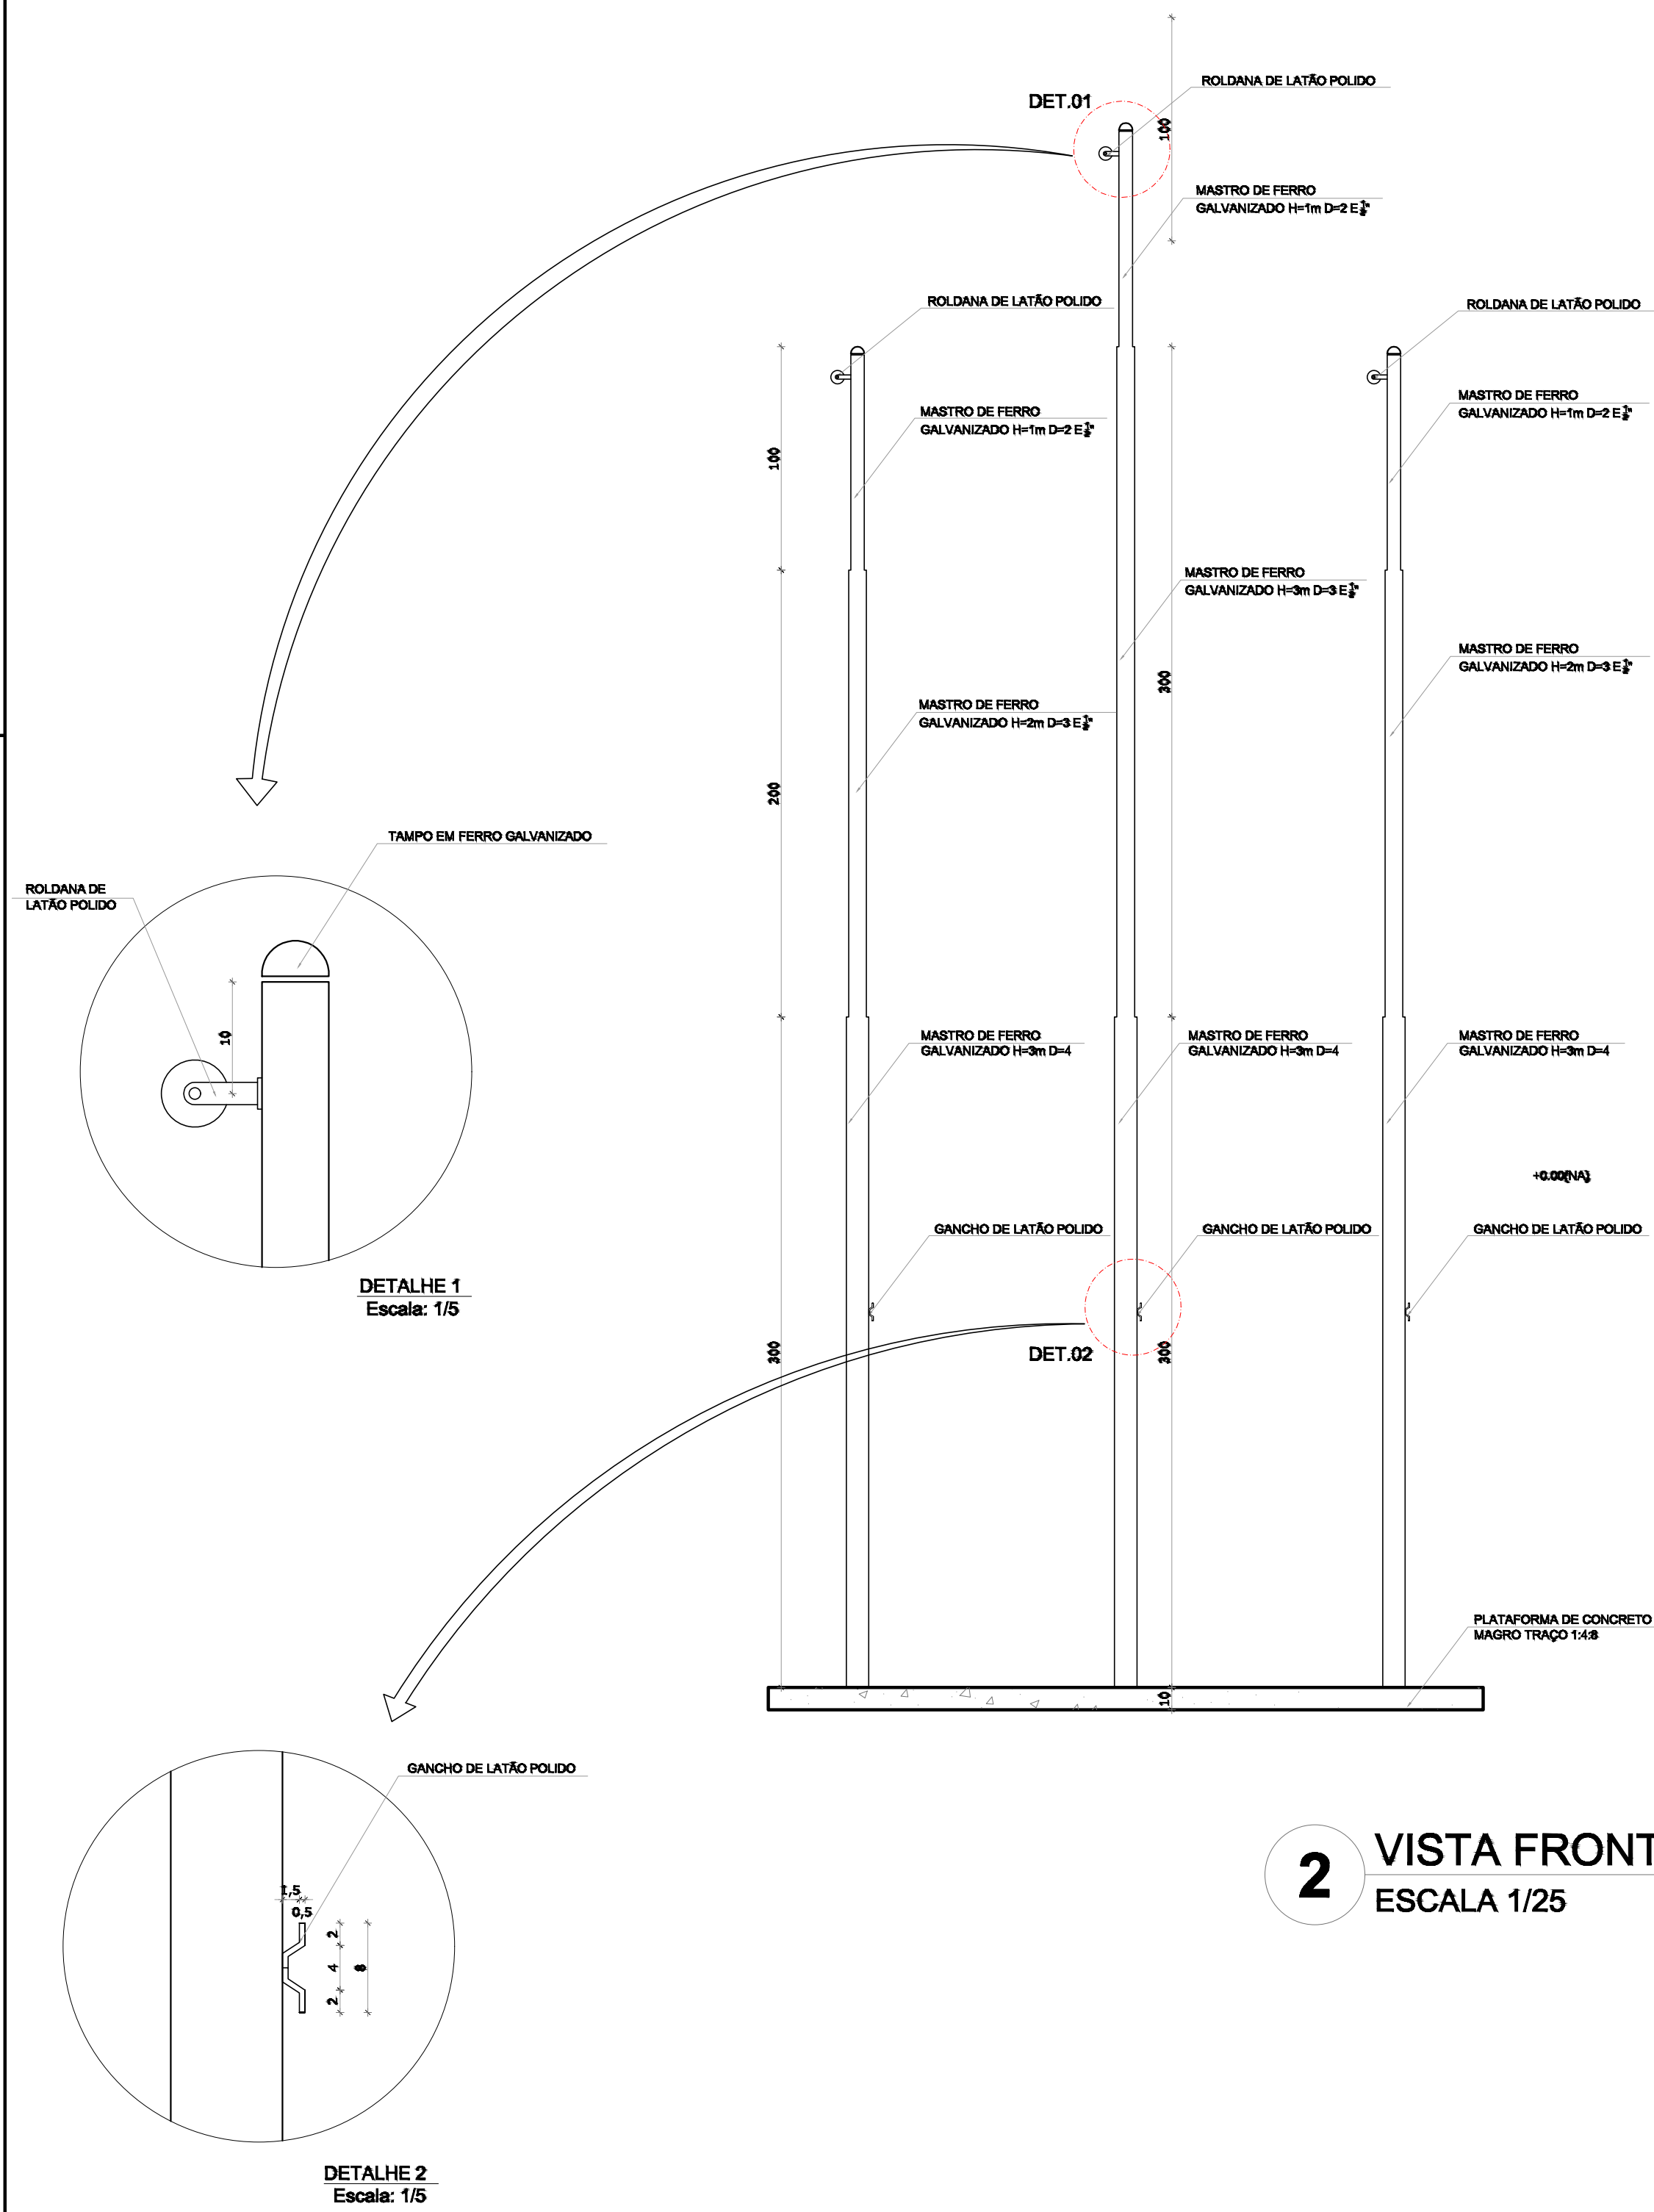

2 VISTA FRONTAL  
ESCALA 1/25

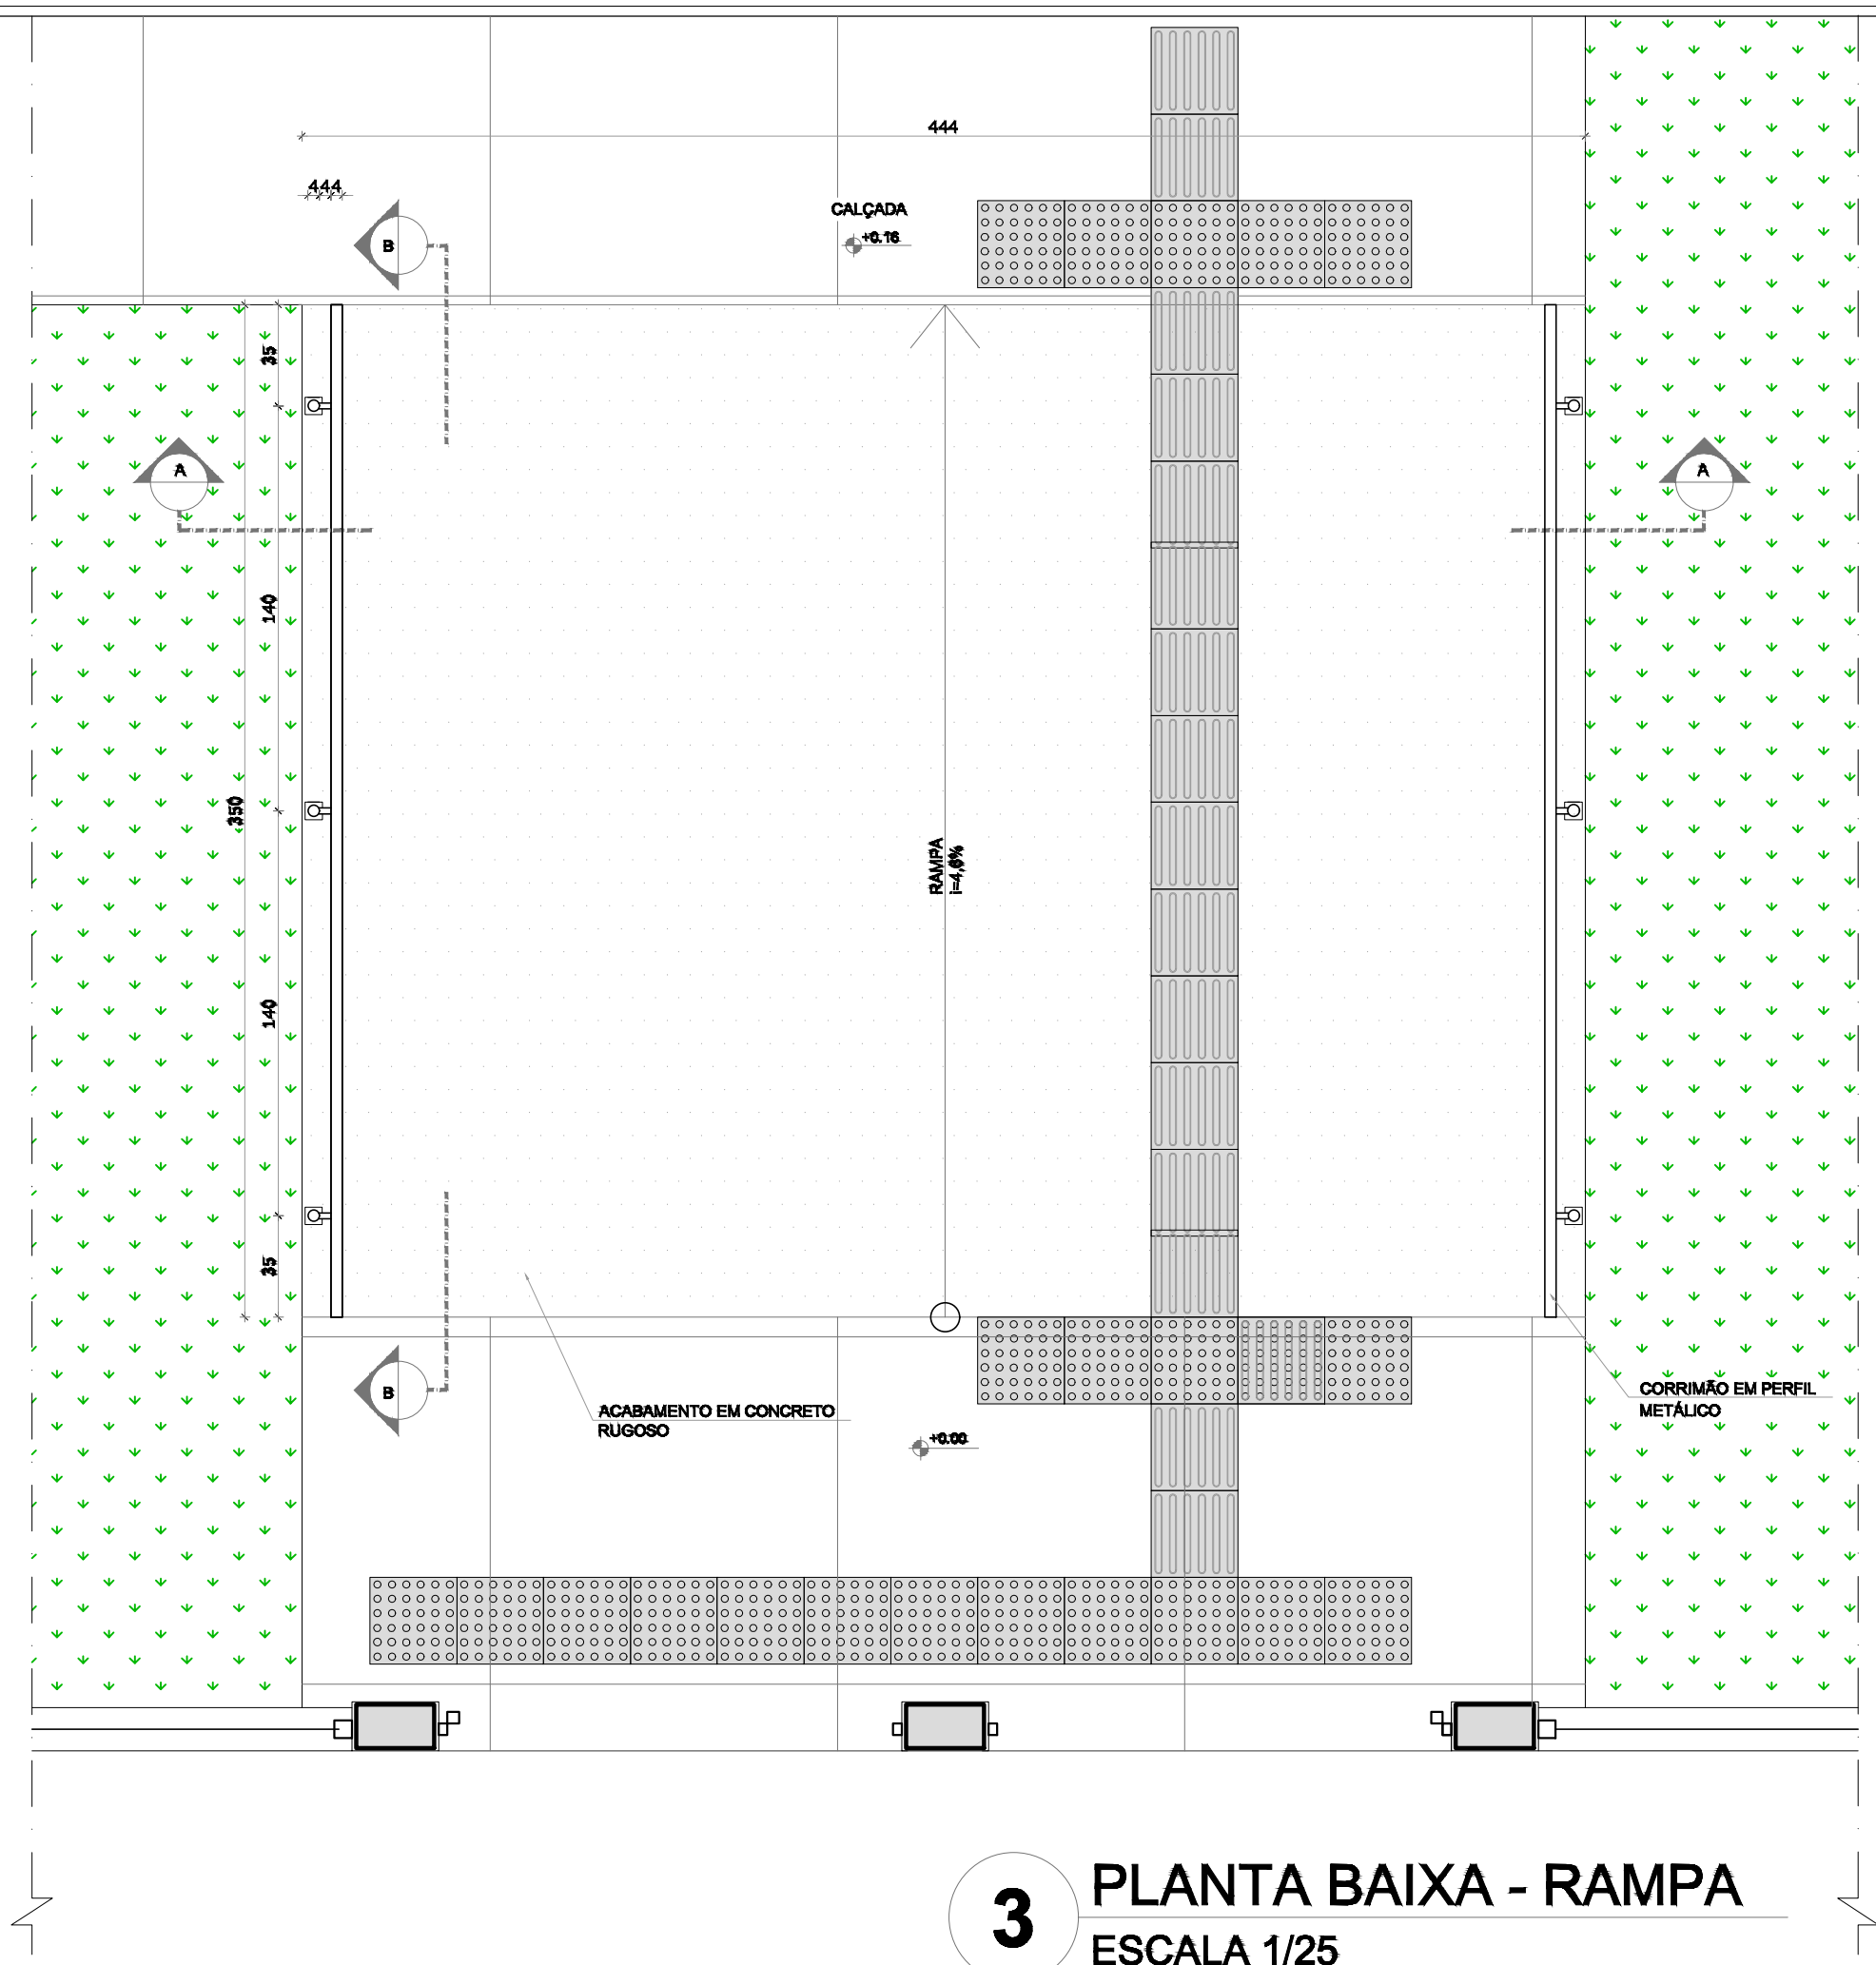

3 PLANTA BAIXA - RAMPA  
ESCALA 1/25

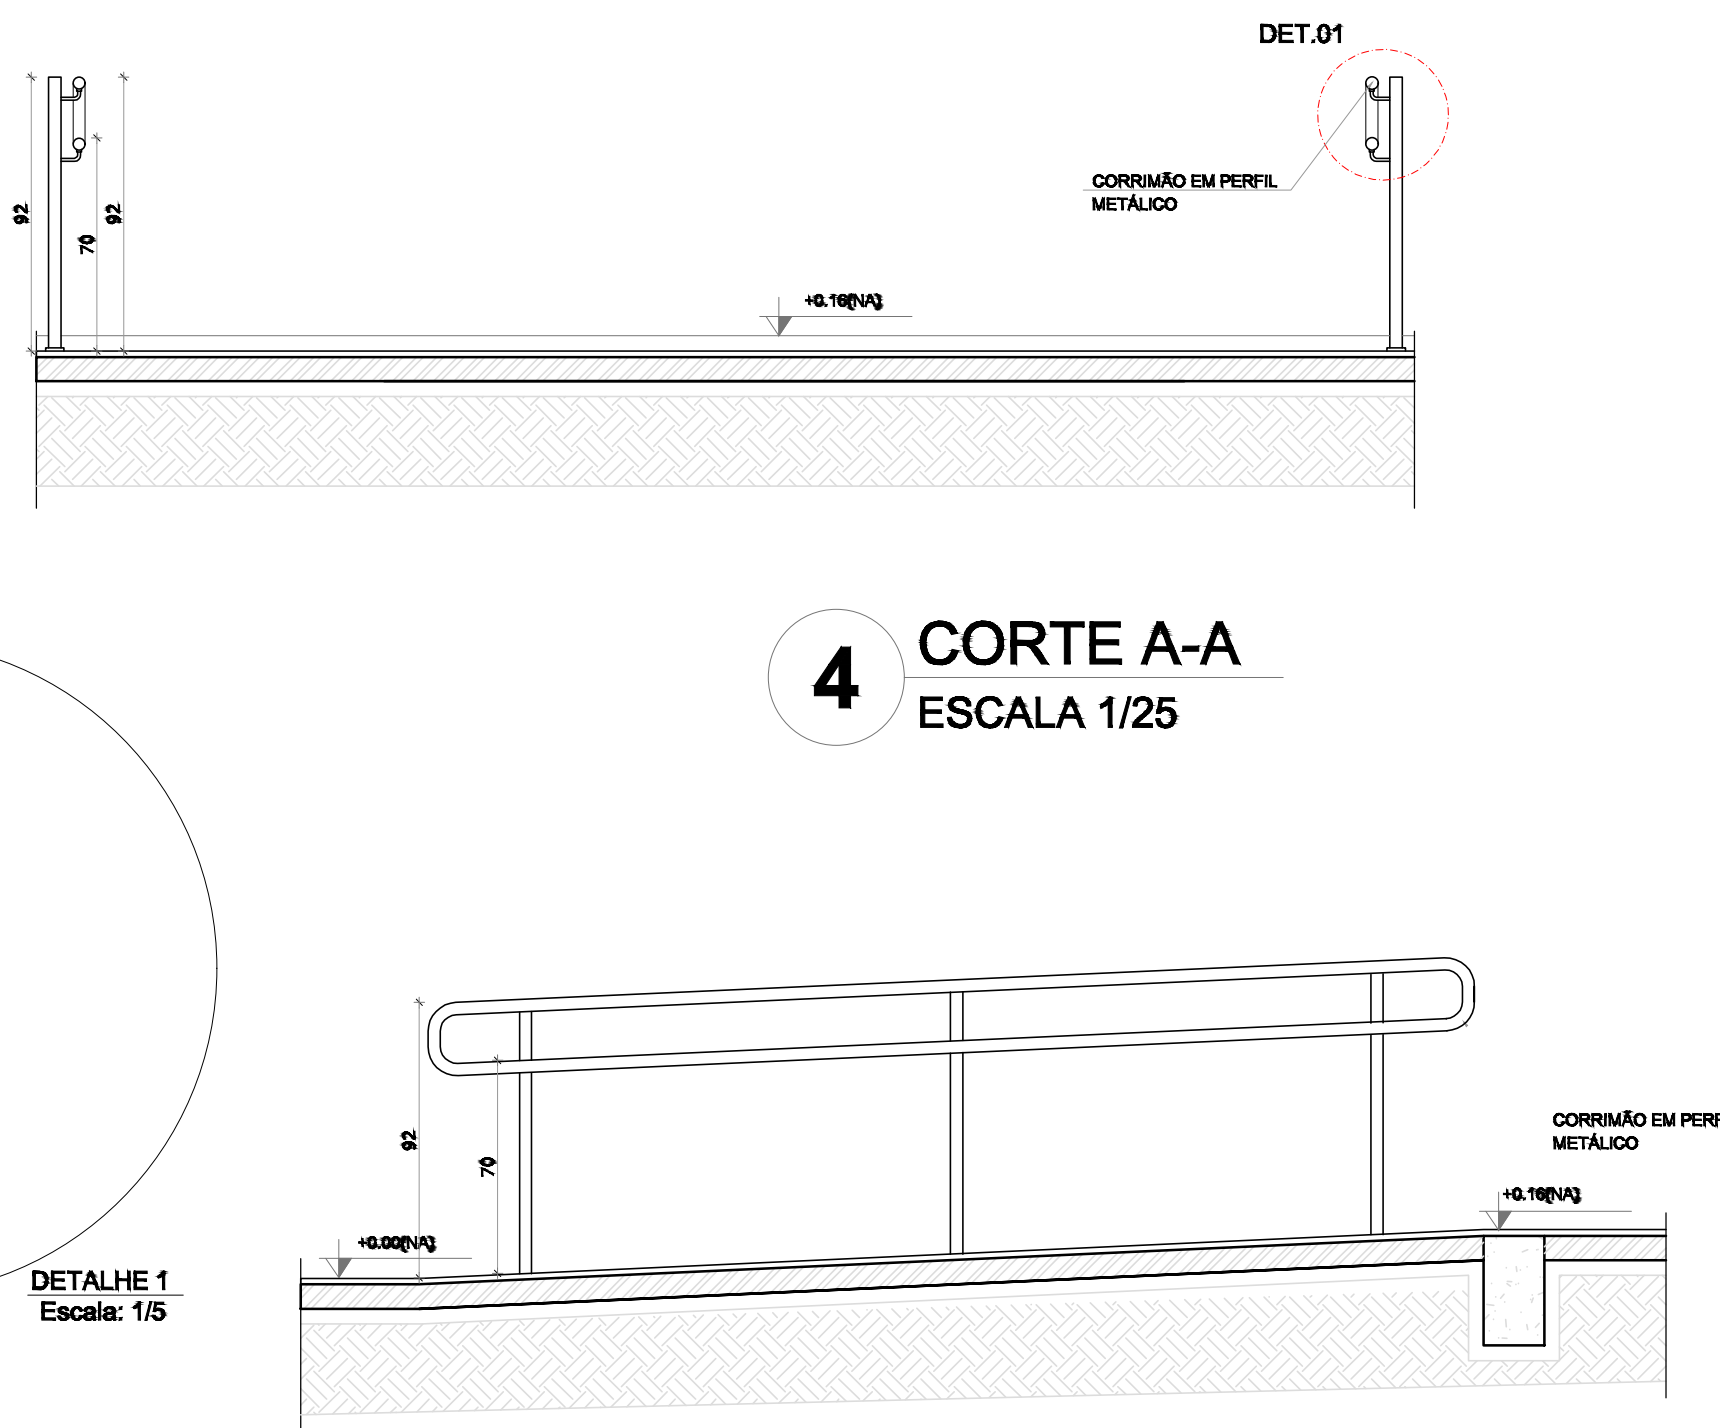

4 CORTE A-A  
ESCALA 1/25

5 CORTE B-B  
ESCALA 1/25

LEGENDA:			
	INDICAÇÃO NÍVEL PLANTA E CORTE		INDICAÇÃO DE VISTAS
	INDICAÇÃO DE CORTES		ESPECIFICAÇÕES DE MATERIAIS
	INDICAÇÃO DE FACHADAS		INDICAÇÃO DE EIXOS
	INDICAÇÃO DE PORTAS E JANELAS		INDICAÇÃO DE ELEMENTOS (BANCADAS, PRATELEIRAS E ETC)

NOTAS	
- MEDIDAS E NÍVEIS EM METROS	
- VERIFICAR POSIÇÃO EXATA DOS PILARES NO PROJETO ESTRUTURAL	
- VERIFICAR DETALHES CONSTRUTIVOS PERTINENTES NO PROJETO DE DETALHAMENTO	
- SEGUIR ORIENTAÇÃO DO PROJETO QUANTO A UTILIZAÇÃO DAS CORES; CASO SEJA NECESSÁRIA	
ALTERAÇÃO, CONSULTAR O CADERNO DE ESTUDO DE CORES	
- EM CASO DE CONFLITO DE INFORMAÇÕES ENTRE O PROJETO GRÁFICO E O MEMORIAL DESCRITIVO E ESPECIFICAÇÕES TÉCNICAS, PREVALECE A INFORMAÇÃO CONTIDA NO DESENHO	
- ALTERAÇÕES NESTE PROJETO SOMENTE COM AUTORIZAÇÃO EXPRESSA DO FNDE	
REFERÊNCIA:	
- PLANILHA DE QUANTITATIVOS	
- MEMORIAL DESCRITIVO E ESPECIFICAÇÕES TÉCNICAS	

FNE  
Fundo Nacional  
de Desenvolvimento  
da Educação

MINISTÉRIO  
EDUCAÇÃO

BRASIL  
REPÚBLICA  
FEDERAL DO

PREFEITURA MUNICIPAL DE BARRA DO GARÇAS  
ESTADO DE MATO GROSSO  
Rua Canaã, 123 - Centro - Barra do Garças - MT  
CNPJ 03.439.239/0001-50

PADRÃO - FNDE	PROJETO
PROPRIETÁRIO: PREFEITURA MUNICIPAL DE BARRA DO GARÇAS-MT	
ENDEREÇO DA OBRA: RUA J, ESQUINA COM A RUA B QUADRA 23 E 24, BAIRRO SOLAR VILLE	
MUNICÍPIO - UF: BARRA DO GARÇAS - MT	
PROPRIETÁRIO	CREA
RESP. TÉCNICO	CAU
AUTOR DO PROJETO	CAU
DLFO	RA

OBSERVAÇÕES:

PROJETO EXECUTIVO

PROGRAMA PROINFÂNCIA - PROJETO TIPO 1 PROJETO DE ARQUITETURA		
COORDENAÇÃO CGEST - Coordenação Geral de Infraestrutura Eduacional	DETALHAMENTO MASTROS PARA BANDEIRAS RAMPA	ARQ
REVISÃO	ESCALA 1/25	PRANCHA
FORMATO A1 841X594	DATA EMISSÃO JUNHO/2021	16