








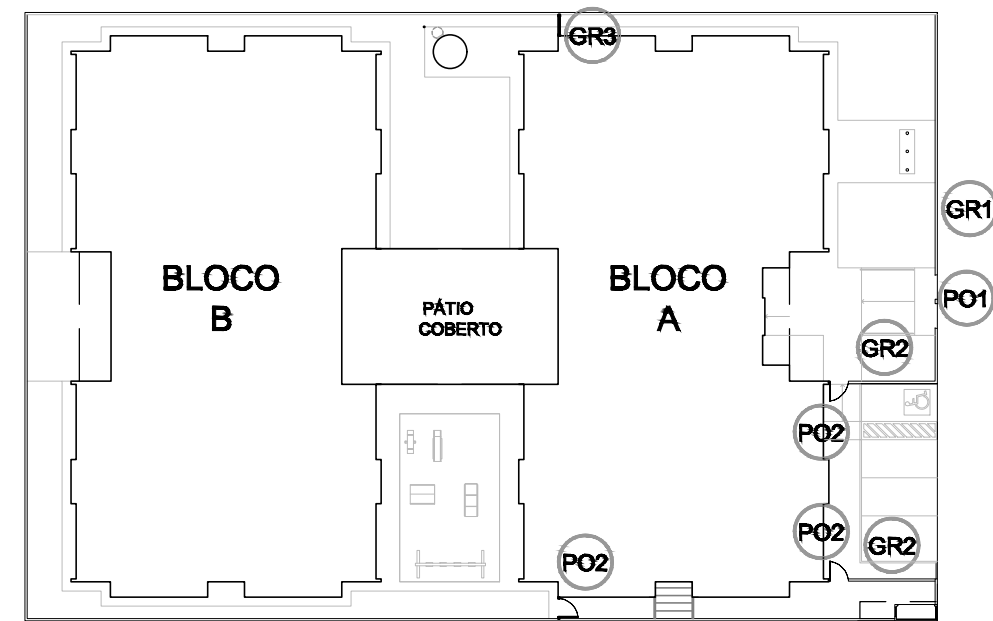
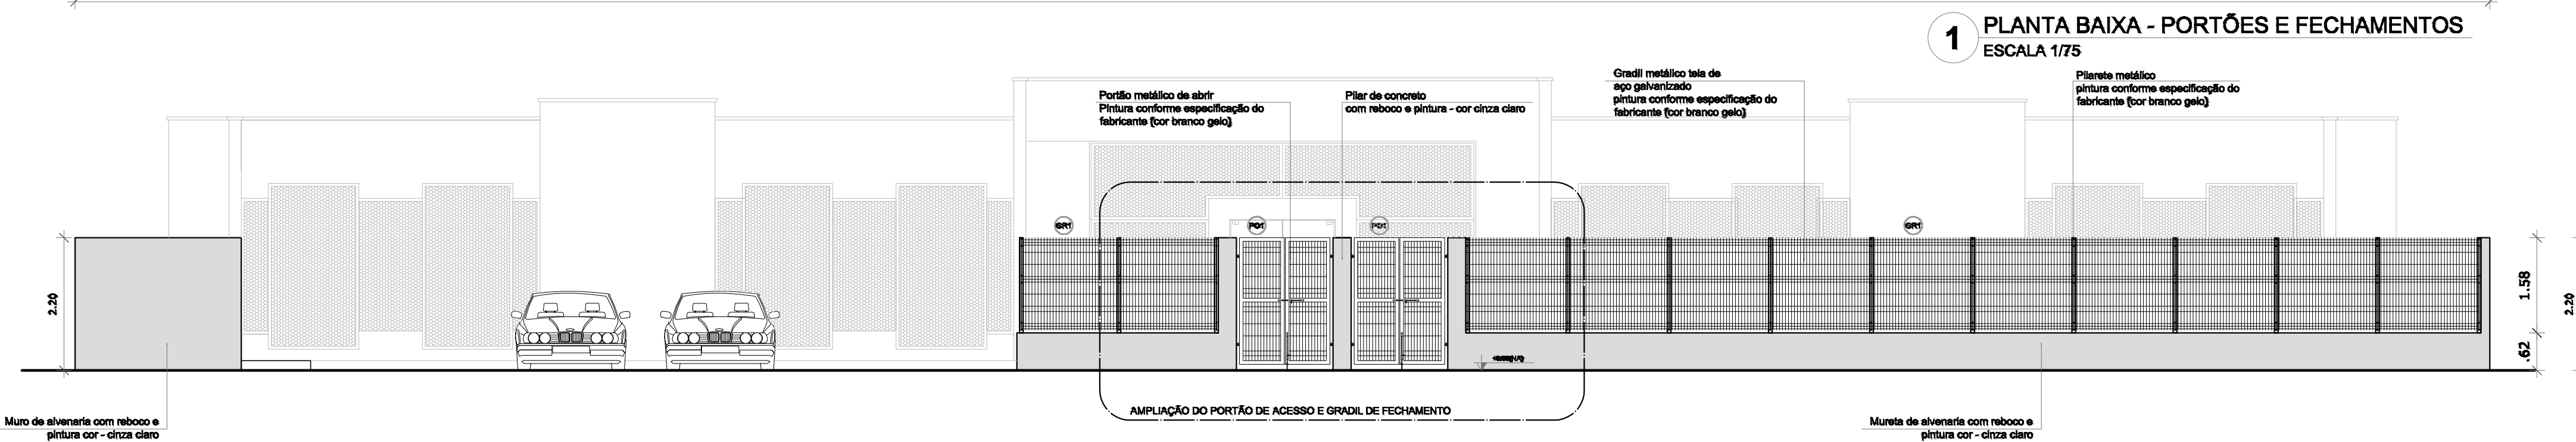



LEGENDA:				
		INDICAÇÃO NÍVEIS PLANTA E CORTE		INDICAÇÃO DE VISTAS
		INDICAÇÃO DE CORTES		ESPECIFICAÇÕES DE MATERIAIS
		INDICAÇÃO DE FACHADAS		INDICAÇÃO DE EIXOS
		INDICAÇÃO DE PORTAS E JANELAS		INDICAÇÃO DE ELEMENTOS (BANCADAS, PRATELEIRAS E ETC.)




CROQUI DE REFERÊNCIA




1 PLANTA BAIXA - PORTÕES E FECHAMENTOS

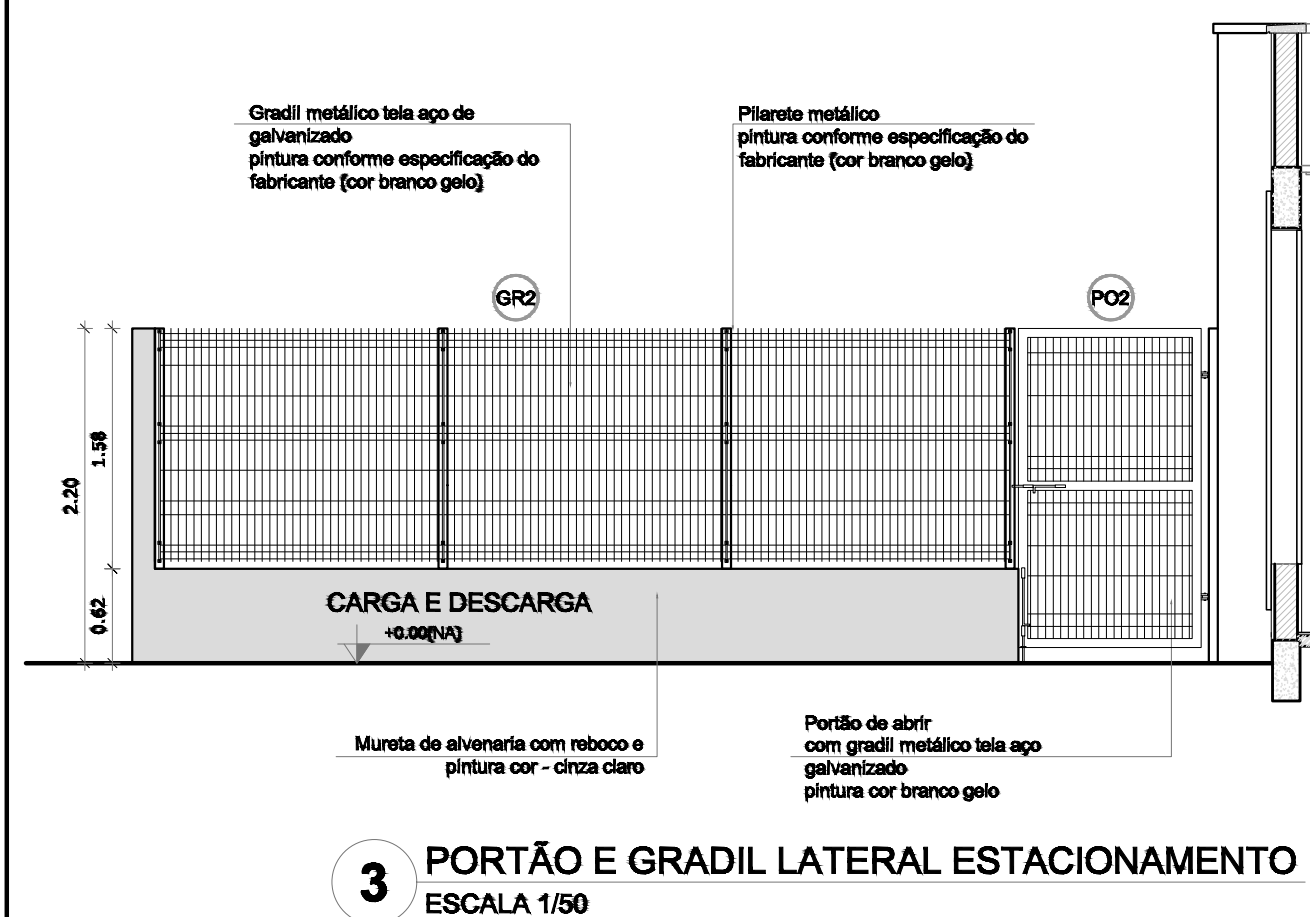


3 PORTÃO E GRADIL LATERAL ESTACIONAMENTO

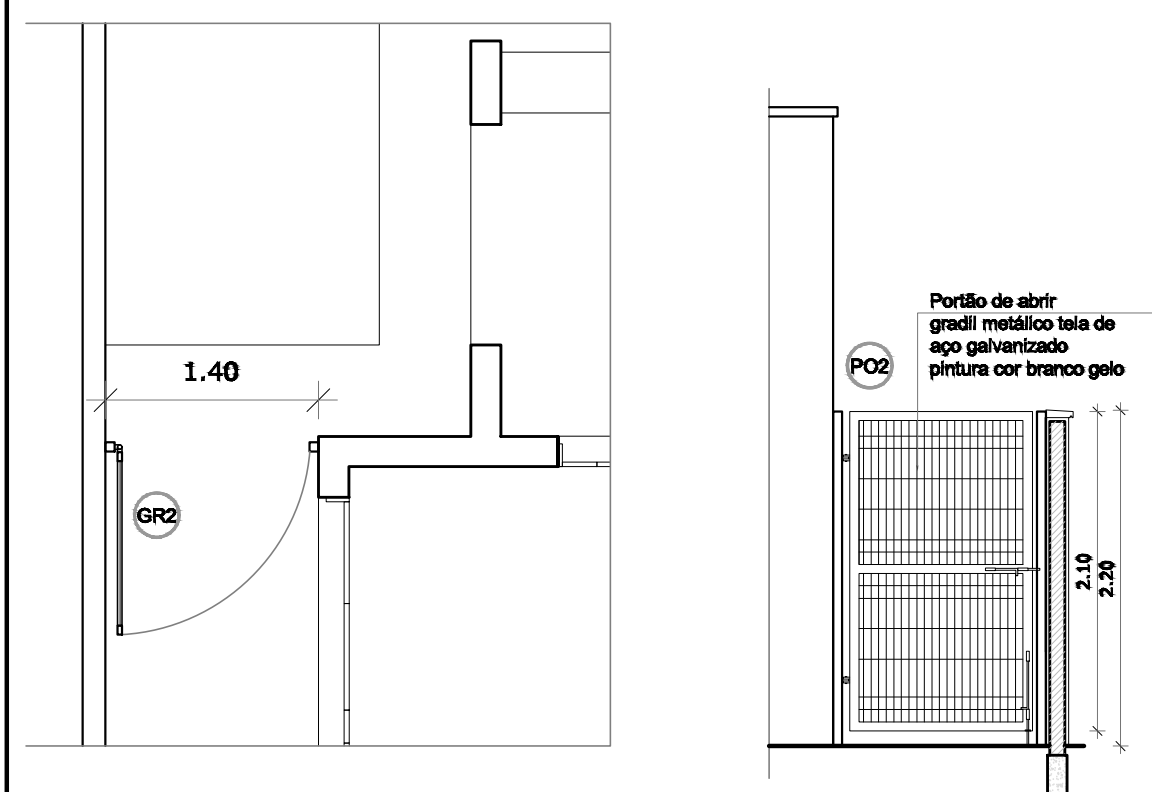

4 PORTÃO LATERAL SERVIÇO
ESCALA 1/50

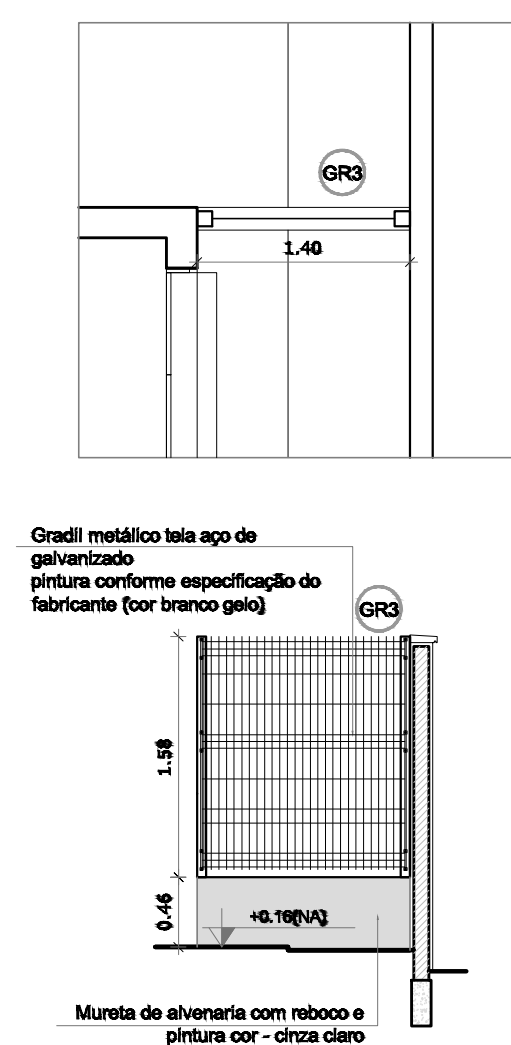

5 FECHAMENTO LATERAL

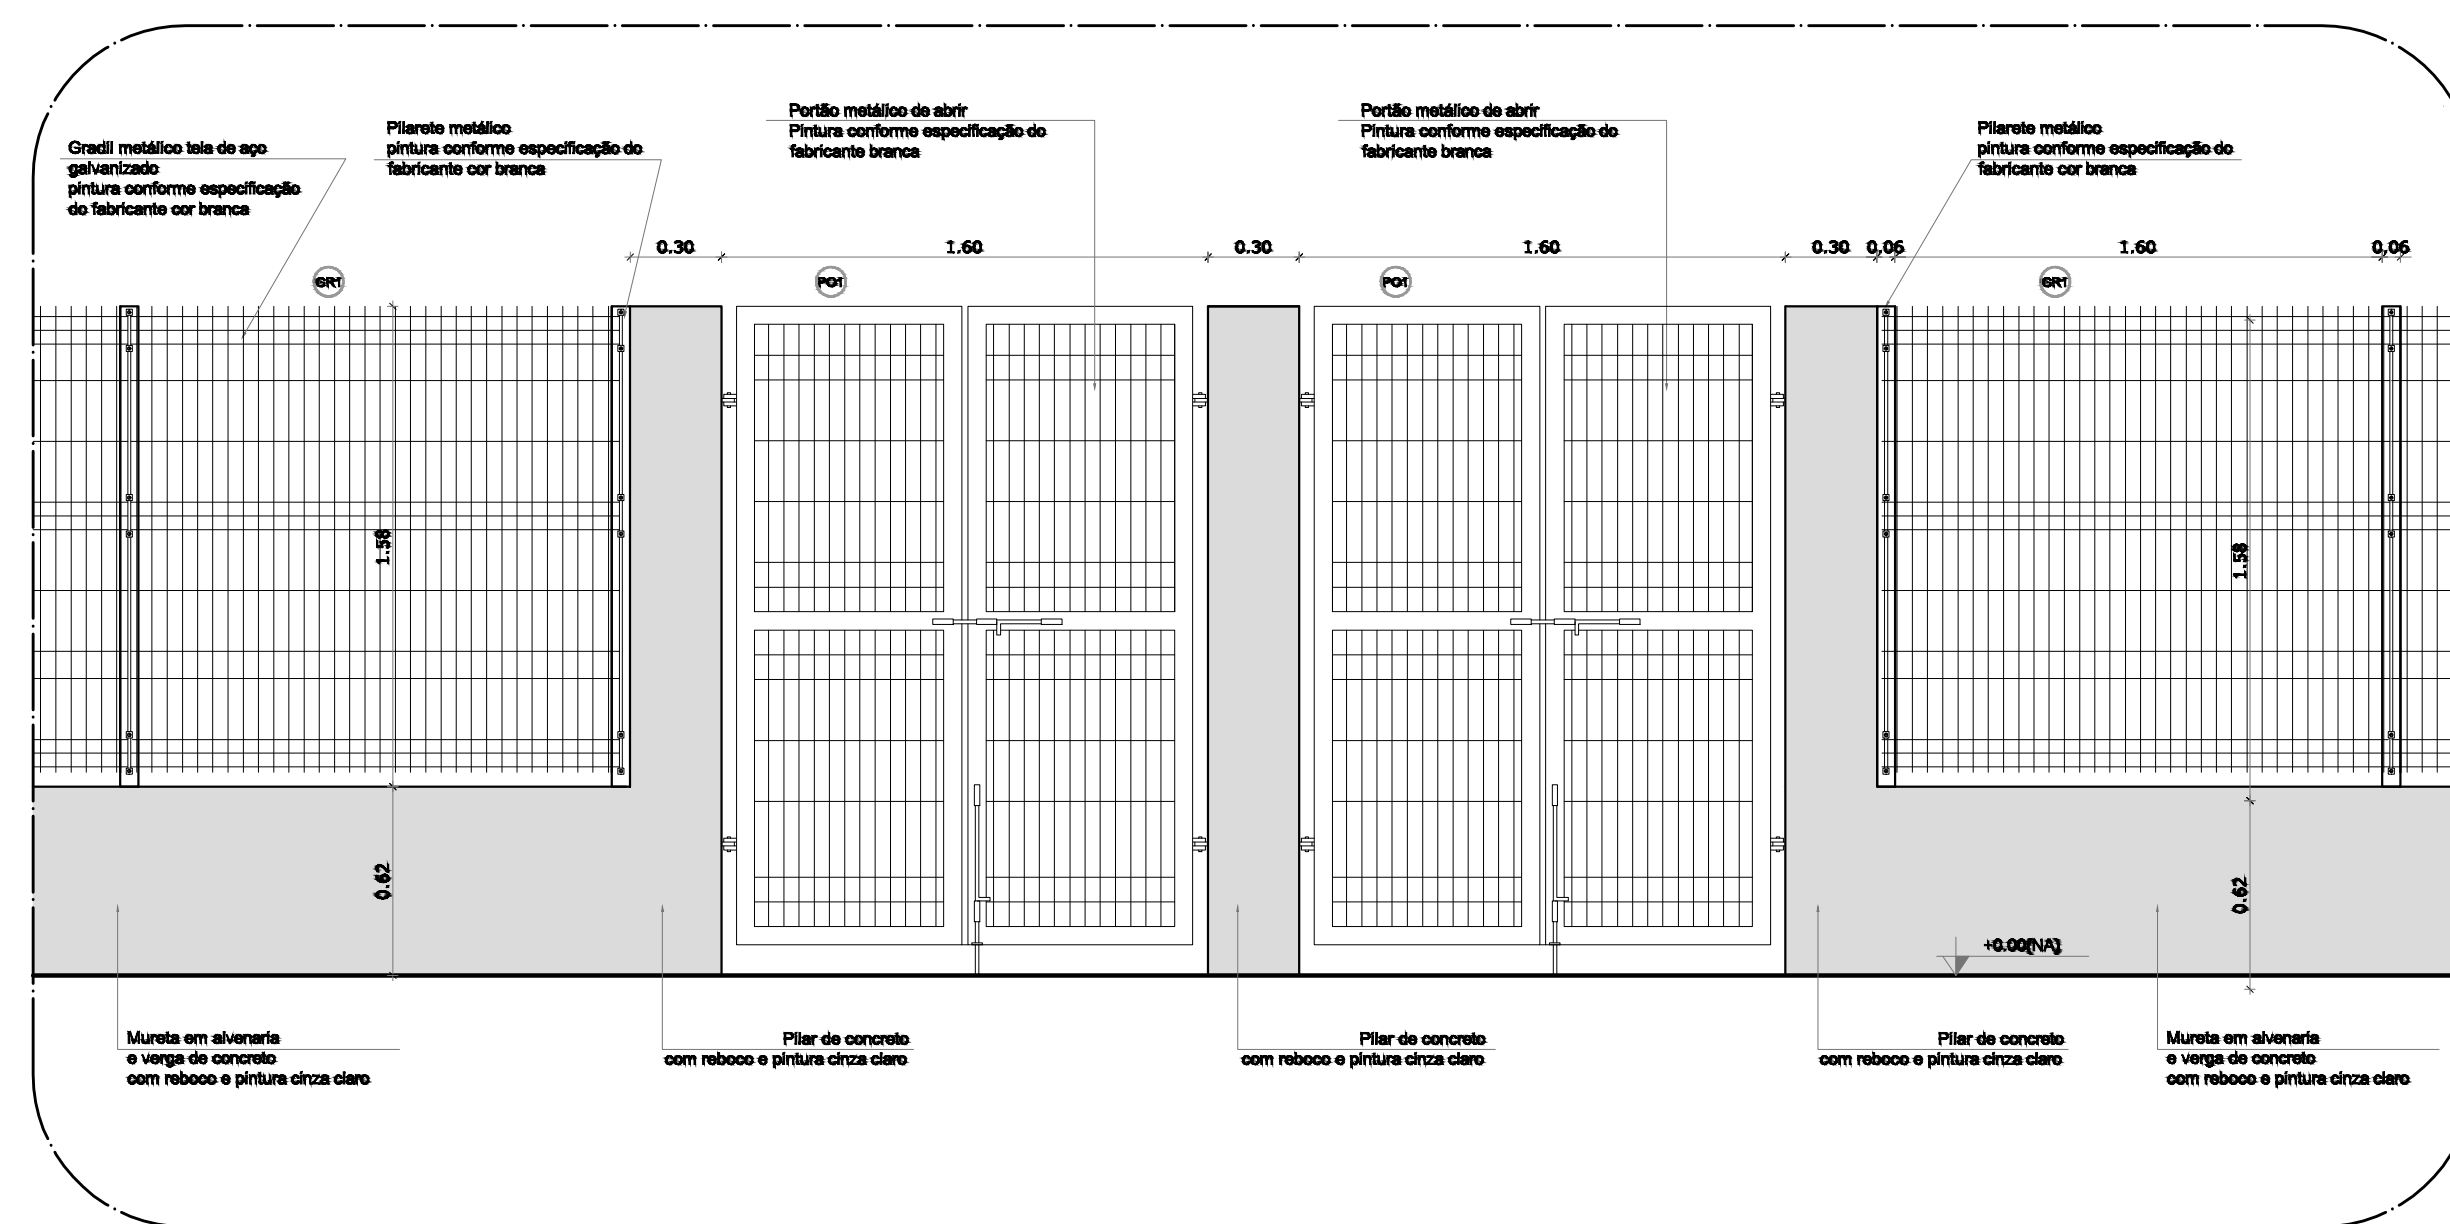

6 AMPLIAÇÃO - PORTÃO DE ACESSO E GRADIL DE FECHAMENTO FRONTAL







FNEDE
 Fundação Nacional de Desenvolvimento da Educação

MINISTÉRIO DA EDUCAÇÃO

PÁTRIA AMADA BRASIL
 GOVERNO FEDERAL

PREFEITURA MUNICIPAL DE BARRA DO GARÇAS
 ESTADO DE MATO GROSSO
 Rua Canabão, 325 - Centro - Barra do Garças - MT - CEP 78.300-000
 CNPJ 03.439.238/0001-50

PADRÃO - FNDE

PROJETO

PROPRIETÁRIO: PREFEITURA MUNICIPAL DE BARRA DO GARÇAS-MT

ENDEREÇO DA OBRA: RUA J, ESQUINA COM A RUA B QUADRA 23 E 24 , BAIRRO SOLAR VILLE

MUNICÍPIO – UF: BARRA DO GARÇAS - MT

PROPRIETÁRIO

RESP. TÉCNICO

AUTOR DO PROJETO

DLFO

CREA

RA

OBSERVAÇÕES:

PROJETO EXECUTIVO

PROGRAMA PROINFÂNCIA - PROJETO TIPO 1

PROJETO DE ARQUITETURA

COORDENAÇÃO	DETALHAMENTO GRADIS E PORTÕES		ARQ
CGEST - Coordenação Geral de Infraestrutura Educatonal	REVISÃO	ESCALA 1/75	
FORMATO A1 841X594		DATA EMISSÃO 15/06/2024	PRANCHA 17