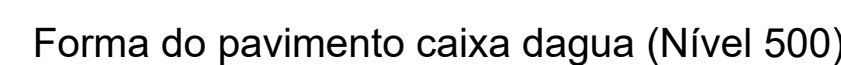
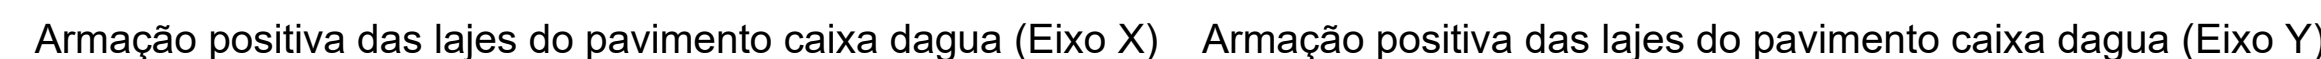
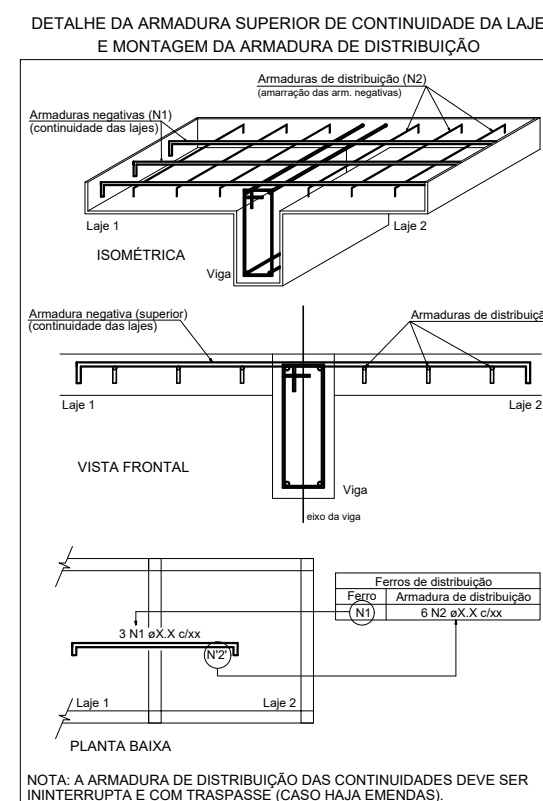


[illegible][illegible]

Technical drawing of a bridge deck cross-section showing reinforcement details. The drawing includes reinforcement bars (N38, N40, N39, N37, N8, N11, N41, N54), stirrups (N1, N2), and dimensions for various components. Key dimensions include a total width of 12m, a central span of 30m, and various reinforcement bar diameters and spacings. The drawing is divided into sections by vertical lines, with reinforcement details provided for each section.

[illegible]

Vigas				
Nome	Seção	Eixo (cm)	Nivel (cm)	
V1	15x25	0	800	
V2	15x25	0	800	
V3	15x25	0	800	
V4	15x25	0	800	

Latas				
Nome	Tipo	Alcova	Eixo (cm)	Nivel (cm)
L1	Madeira	Alcova	0	500

Sobrelajes localizados				
Nome	Tipo	Alcova	Pres. proprio (Nivel)	Adicional (Nivel)
L2	Madeira	Alcova	800	154

Características dos materiais		
lx	lx	
2000	2000	
Densoidade máxima de argamassa - 190 mm		

Placas				
Nome	Seção	Eixo (cm)	Nivel (cm)	
PC	20x30	0	500	
PD	20x30	0	500	
PE	20x30	0	500	
PF	20x30	0	500	

Legenda dos pilares

Pilar que none

Legenda das paredes

Paredes que paredes

<p>ESTADO DE MATO GROSSO PREFEITURA MUNICIPAL DE BARRA DO GARÇAS CNPJ 13.493.289/0001-56 Rua Canajã, 522 centro - Barra do Garças MT - CEP 78.600-000</p>		<p>SECRETARIA MUNICIPAL DE PLANEJAMENTO URBANO E OBRAS</p>		<p>Folha : 05/06</p>
		<p>COORDENADAS:</p>		
<p>Obra : CONSTRUÇÃO DEPÓSITO</p>		<p>APROVAÇÃO</p>		
<p>Conteúdo : ESTRUTURAL-VIGA DE RESPALDO LAJE E LAJE MACIÇA CAIXA D'ÁGUA</p>				
<p>Local : RUA PRIMEIRO DE MAIO Nº 598, CEP: 78605-008, BARRA DO GARÇAS - MT</p>				
<p>Propriedade : Prefeitura Municipal Barra do Garças</p>				
<p>Proprietário:</p>		<p>Autor do projeto:</p>		
<p>_____</p> <p>Prefeitura Municipal</p>		<p>_____</p> <p>Responsável Técnico</p>		
<p>Área Construída:</p>	<p>Dimensões:</p>	<p>Escala: 1/200</p>		
<p>Arquivo: CAD</p>	<p>Data: SETEMBRO/2021</p>	<p>Folha: A1</p>		