


AVENIDA PRINCIPAL 01

N.M

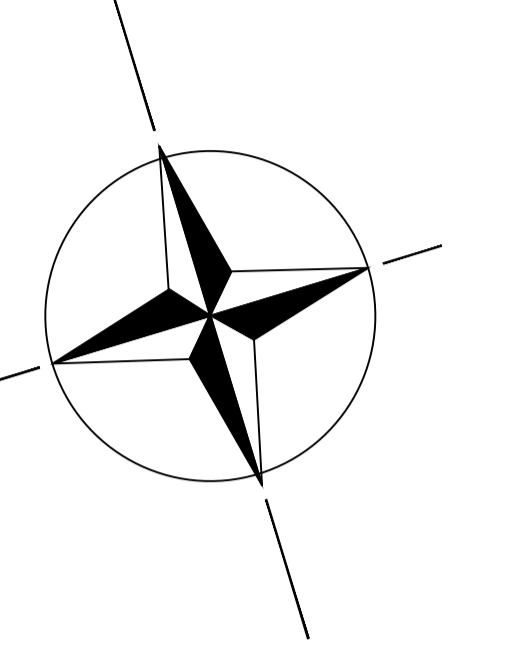

RUA PROJETADA 1
200,00m
222,5

Casa dos atletas
580,32 m²

ÁREA VERDE
Área = 3.000,00m²

10

RUA "X"

150,00m

104,46

TRECHO A
145,00m

TRECHO B

TRECHO C

TRECHO D

TRECHO E

TRECHO G

TRECHO H

TRECHO F

TRECHO	COMPRIMENTO
A	10,00 Metros
B	45,00 Metros
C	45,00 Metros
D	8,00 Metros
E	60,00 Metros
F	80,00 Metros
G	51,50 Metros
H	50,00 Metros

Legenda

- Poço de Visita em Bloco de Concreto com tampa de concreto
- Tubo de concreto
- Boca de Lobo
- Dissipador
- Direção do Fluxo de Água

<p>ESTADO DE MATO GROSSO PREFEITURA MUNICIPAL DE BARRA DO GARÇAS CNPJ 03.478.290/0001-00 Rua Carajá, 522 centro - Barra do Garças - MT - CEP 78.600-000</p>		<p>SECRETARIA MUNICIPAL DE PLANEJAMENTO URBANO E OBRAS</p>		Folha : 01/02
<p>Obra : PROJETO DE DRENAGEM - VILA OLÍMPICA</p>		<p>COORDENADAS: 15°53'6.03"S 52°17'12.83"O</p>		
<p>Conteúdo : PLANTA BAIXA - SITUAÇÃO E LOCAÇÃO DE DRENAGEM</p>		<p>APROVAÇÃO</p>		
<p>Local : RUA PRIMEIRO DE MAIO N° 598 - CEP: 78600-008, BARRA DO GARÇAS - MT</p>		<p>Propriedade : Prefeitura Municipal Barra do Garças</p>		
<p>Proprietário : Prefeitura Municipal</p>		<p>Autor do projeto : Responsável Técnico</p>		
<p>Área Construída :</p>	<p>Dimensões :</p>	<p>Escala : 1/200</p>		
<p>Arquivo : CAD</p>	<p>Data : SETEMBRO/2021</p>	<p>Folha : A1</p>		