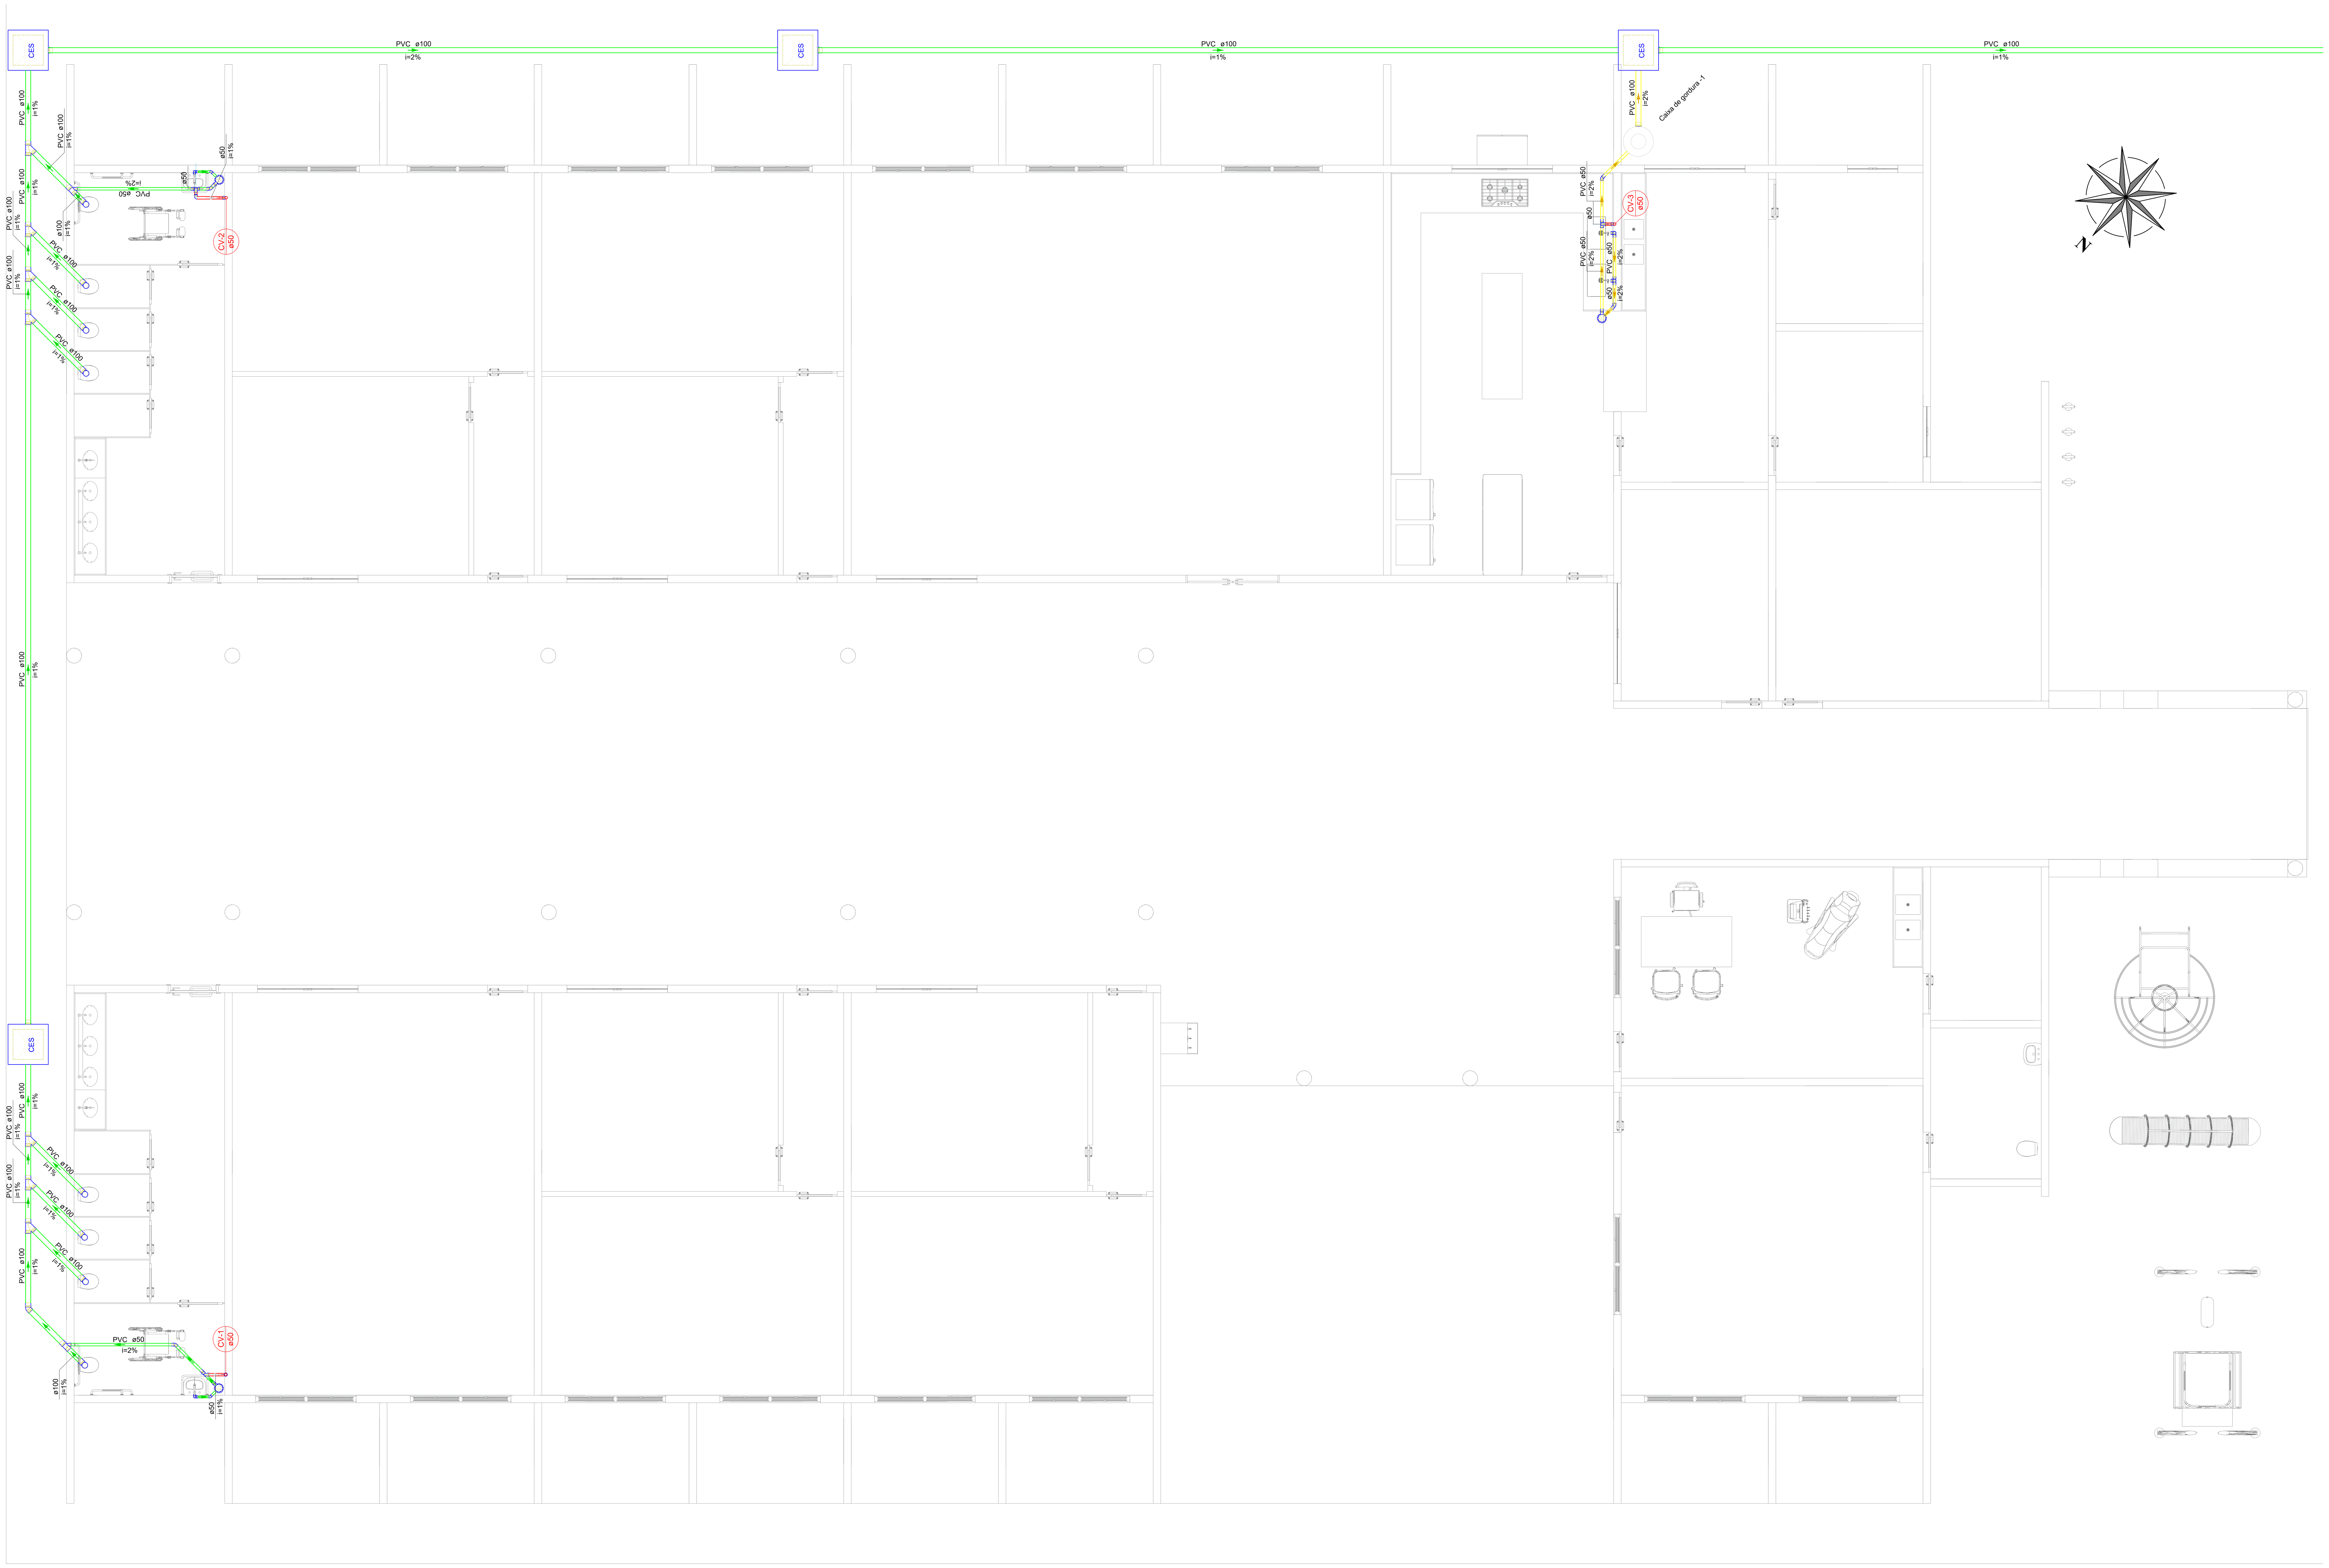


PLANTA BAIXA - SANITÁRIO
ESCALA 1:50

Lista de materiais - TERREO

Esgoto			
	Caixas de Passagem		
		Caixa de inspeção de esgoto sifonada	
		CES- 60x60 cm	3 pç
	PVC Acessórios		
		Caixa sifonada	
		150x150x50	3 pç
		Sifão de copo p/ pia e lavatório	
		1" - 1.1/2"	2 pç
		1" - 2"	2 pç
		Válvula p/ lavatório e tanque	
		1"	2 pç
		Válvula p/ pia	
		1"	2 pç
	PVC Esgoto		
		Anel de borracha	
		100mm - 4"	42 pç
		50mm - 2"	11 pç
		Curva 90 curta	
		40 mm	2 pç
		Joelho 45	
		100 mm	1 pç
		40 mm	2 pç
		50 mm	2 pç
		Joelho 90	
		100 mm	8 pç
		40 mm	2 pç
		50 mm	4 pç
		Joelho 90 c/anel p/ esgoto secundário	
		40 mm - 1.1/2"	2 pç
		Junção simples	
		100 mm - 50 mm	2 pç
		100 mm- 100 mm	7 pç
		Luva	
		40 mm	6 pç
		Luva simples	
		100 mm	22 pç
		50 mm	6 pç
		Tubo rígido c/ ponta lisa	
		100 mm - 4"	77.09 m
		40 mm	2.84 m
		50 mm - 2"	6.99 m
		Vedação p/ saída de vaso sanitário	
		100 mm	8 pç
Esgoto (Gordura)			
	Caixas de Passagem		
		Caixa de inspeção de esgoto sifonada	
		CES- 60x60 cm	1 pç
	PVC Esgoto		
		Anel de borracha	
		50mm - 2"	5 pç
		Joelho 45	
		50 mm	2 pç
		Joelho 90	
		50 mm	1 pç
		Luva simples	
		100 mm	1 pç
		50 mm	8 pç
		Tubo rígido c/ ponta lisa	
		100 mm - 4"	1.12 m
		50 mm - 2"	5.51 m
		Tê sanitário	
		50 mm - 50 mm	1 pç
	Unidades de tratamento		
		Alça	
		Ferro	1 pç
		Concreto	
		Concreto	0.07 m³
Ventilação			
	PVC Esgoto		
		Anel de borracha	
		50mm - 2"	13 pç
		Joelho 90	
		50 mm	7 pç
		Tubo rígido c/ ponta lisa	
		50 mm - 2"	1.28 m
		Tê sanitário	
		50 mm - 50 mm	3 pç

Legenda de condutos - TERREO

Esgoto	green line
Esgoto (Gordura)	yellow line
Ventilação	red line

Legenda detalhada - TERREO

Caixa Sifonada			
	PVC Acessórios		
		Caixa sifonada	
		150x150x50	1pç
	PVC Esgoto		
		Anel de borracha	
		50mm - 2"	1pç
Caixas Inspeção Esgoto Sifonada (CES)			
	Caixas de Passagem		
		Caixa de inspeção de esgoto sifonada	
		CES- 60x60 cm	1pç
Joelho 45			
	PVC Esgoto		
		Anel de borracha	
		100mm - 4"	1pç
		Joelho 45	
		100 mm	1pç
Joelho 90			
	PVC Esgoto		
		Anel de borracha	
		50mm - 2"	1pç
		Joelho 90	
		50 mm	1pç
Joelho 90- coluna			
	PVC Esgoto		
		Anel de borracha	
		50mm - 2"	1pç
		Joelho 90	
		50 mm	1pç
Joelho 90- coluna sobe			
	PVC Esgoto		
		Anel de borracha	
		50mm - 2"	1pç
		Joelho 90	
		50 mm	1pç
Joelho 90- sobe			
	PVC Esgoto		
		Joelho 90	
		40 mm	1pç
Junção simples			
	PVC Esgoto		
		Anel de borracha	
		100mm - 4"	2pç
		Junção simples	
		100 mm- 100 mm	1pç
Lavatório de Uso Geral			
	PVC Acessórios		
		Sifão de copo p/ pia e lavatório	
		1" - 1.1/2"	1pç
		Válvula p/ lavatório e tanque	
		1"	1pç
	PVC Esgoto		
		Curva 90 curta	
		40 mm	1pç
		Joelho 90 c/anel p/ esgoto secundário	
		40 mm - 1.1/2"	1pç
		Tubo rígido c/ ponta lisa	
		40 mm	0.6m
Pia de Cozinha Residencial com Sifão 50mm			
	PVC Acessórios		
		Sifão de copo p/ pia e lavatório	
		1" - 2"	1pç
		Válvula p/ pia	
		1"	1pç
	PVC Esgoto		
		Anel de borracha	
		50mm - 2"	2pç
		Joelho 90	
		50 mm	2pç
		Tubo rígido c/ ponta lisa	
		50 mm - 2"	0.6m
Ramais de Ventilação			
	PVC Esgoto		
		Anel de borracha	
		50mm - 2"	3pç
		Joelho 90	
		50 mm	1pç
		Tê sanitário	
		50 mm - 50 mm	1pç
Te sanitário- coluna			
	PVC Esgoto		
		Anel de borracha	
		50mm - 2"	2pç
		Tê sanitário	
		50 mm - 50 mm	1pç
Vaso Sanitário c/ J90°			
	PVC Esgoto		
		Anel de borracha	
		100mm - 4"	1pç
		Joelho 90	
		100 mm	1pç
		Vedação p/ saída de vaso sanitário	
		100 mm	1pç

ESTADO DE MATO GROSSO
PREFEITURA MUNICIPAL DE BARRA DO GARÇAS
CNPJ 03.439.239/0001-50
Rua Carajás, 522 centro - Barra do Garças MT - CEP 78.600-000

PREFEITURA BARRA DO GARÇAS
SECRETARIA DE DESENVOLVIMENTO URBANO E SUSTENTÁVEL

Folha : 01/01

Obra : REFORMA ELIZABETH SANCHES - BARRA DO GARÇAS - MT

APROVAÇÃO

Conteúdo : PROJETO SANITÁRIO

Local : RUA CUIABÁ 137, BAIRRO SANTO ANTÔNIO - BARRA DO GARÇAS - MT

Propriedade : Prefeitura Municipal Barra do Garças - MT

Proprietário: Prefeitura Municipal de Barra do Garças - MT

Autor do projeto: VINICIUS GIRARDI GEISS CREA/MT 57794

Área Construída: 1566,25 m²
Dimensões: -
Escala : 1:50
Arquivo : CAD
Data : OUT/2025
Projetista :

DIREITOS AUTORAIS RESERVADOS CONFORME ARTIGO 184 DO CÓDIGO PENAL, LEI 5.988 DE 14/12/73 DO CÓDIGO CIVIL E RESOLUÇÃO CONFEA 205/7
NENHUMA PARTE DESSE PROJETO PODERÁ SER REPETIDA, REPRODUZIDA, EXECUTADA OU TRANSMITIDA, SEM AUTORIZAÇÃO PRÉVIA POR ESCRITO JUNTO DOS AUTORES DO PROJETO E EMISSÃO DE NOVAS ARTs.