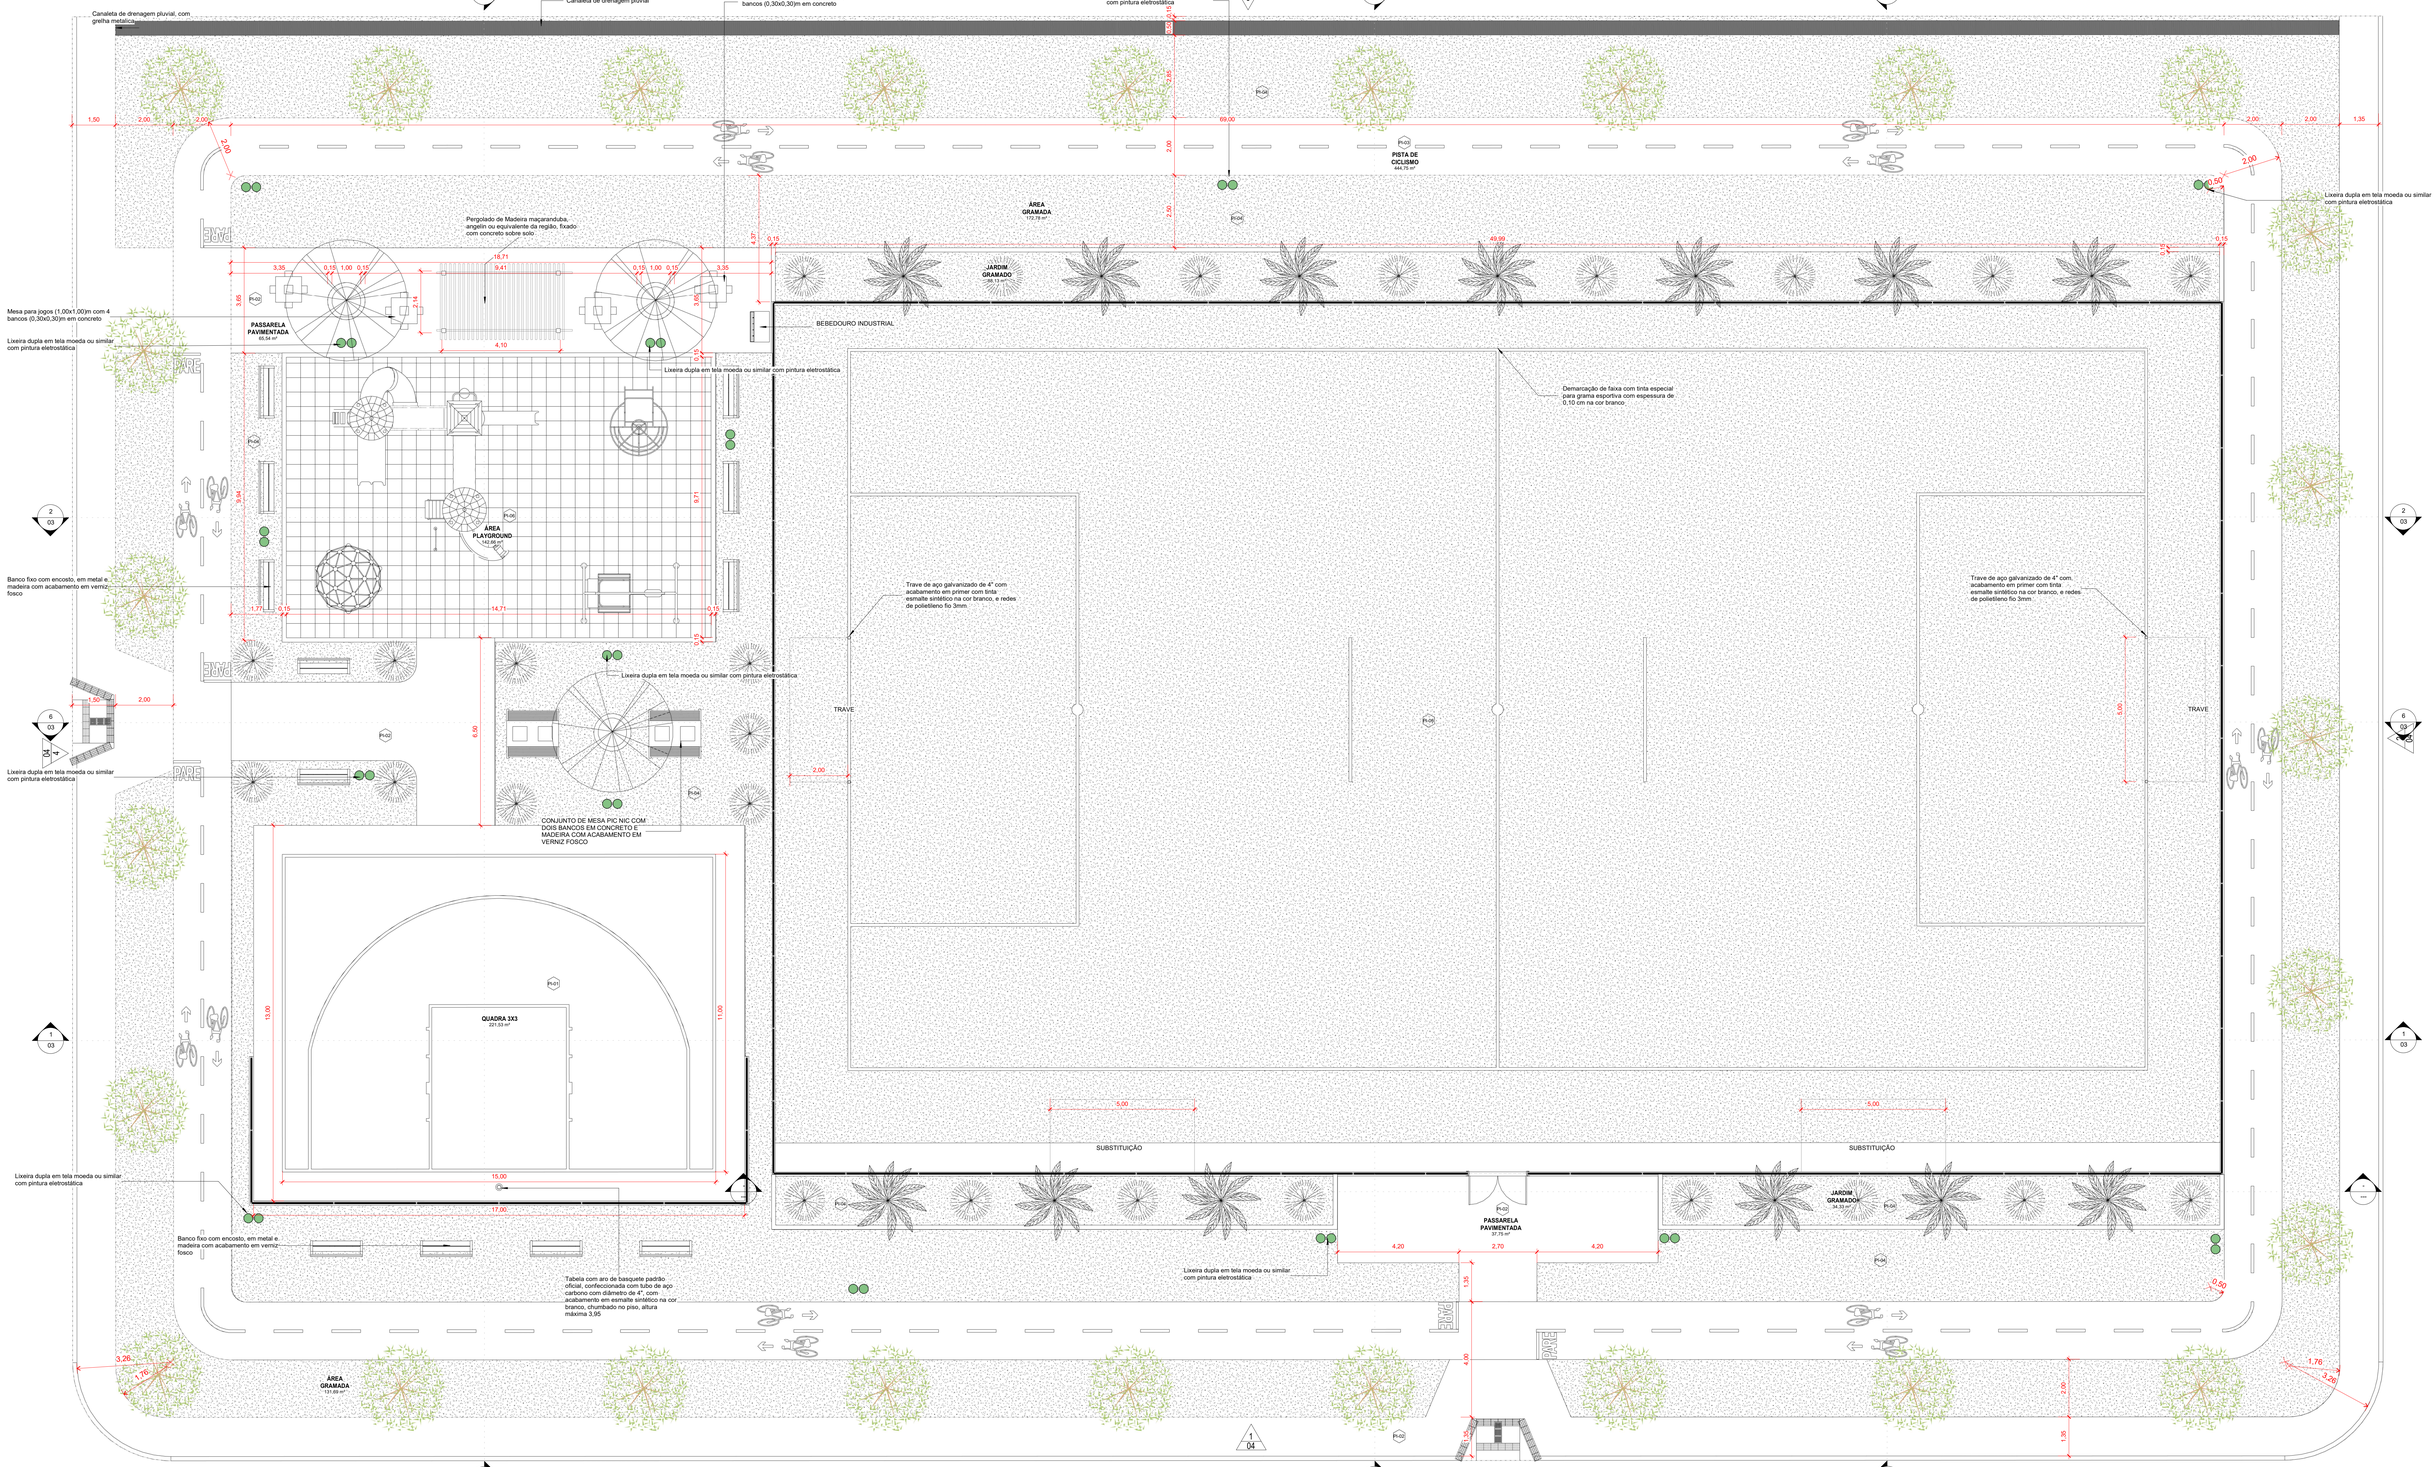


PLANTA BAIXA

ESC:1 : 75

Tabela de Porta				
Nome	Largura	Altura	Quantidade	Descrição
P01	2,00	2,00	1	Porta dupla de abrir, com estrutura de tubo galvanizado com acabamento sintético na cor verde folha, Perfortex ou similar, e tela de arame galvanizado fio 12 BWG, e malha quadrada 5x5cm, com acabamentoem esmalte sintético fosco na verde folha, Perfortex ou similar

LEGENDA DE REVESTIMENTOS


IDENTIFICADOR	AMBIENTE	DESCRIÇÃO	ÁREA
1	CICLOVIA	PISO DE CONCRETO COM PINTURA ACRÍLICA PARA PISOS NA COR VERMELHO E DEMARCAÇÃO BRANCA	ver tabela de áreas
2	CAMPO	PISO DE GRAMA NATURAL COM DEMARCAÇÃO EM PINTURA ACRÍLICA ELASTOMÉRICA NA COR BRANCA	ver tabela de áreas
3	QUADRA	PISO DE CONCRETO COM PINTURA EPÓXI PARA PISOS NA COR AZUL E DEMARCAÇÃO BRANCA	ver tabela de áreas
4	CALÇADAS/ PASSARELAS/ E ÁREA PAVIMENTADA	PISO DE CONCRETO NATURAL SEM PINTURA	ver tabela de áreas
5	PLAYGROUND	PISO EMBORRACHADO	ver tabela de áreas

Tabela de piso	
Tipo	Descrição
PI-01	Piso esportivo em concreto moldado in-loco, usinado, acabamento polido, e= 8cm, não armado, juntas dispostas em malha regular a cada 3/4m preenchidas com selante eletromérico, revestimento da camada superficial em pintura epóxi, demarcação da quadra com tinta epóxi, e=10cm, na cor branca
PI-02	Piso de concreto moldado in-loco, usinado, acabamento escovado na cor natural, espessura 6cm, não armado
PI-03	Piso de concreto moldado in-loco, usinado, acabamento escovado e pintura de piso na cor vermelho, espessura 6cm, não armado
PI-04	Grama esmeralda ou são carlos ou curitiba, em placas
PI-05	Grama natural com resistência esportiva para futebol amador/recreativo
PI-06	Piso de borracha esportivo, em placas de 50x50cm, espessura 15mm, assentamento com argamassa, nas cores vermelho, verde e azul, aplicado sobre contrapiso em argamassa traço 1:4 (cimento e areia), espessura 6cm, preparo manual, aplicado em áreas secas sobre laje, não aderido, acabamento não reforçado.

Tabela de Áreas	
Nome	Área
CALÇADA EXTERNA	285,95 m²
CAMPO SOCIETY	1.458,19 m²
JARDIM GRAMADO	211,24 m²
PASSARELA PAVIMENTADA	138,49 m²
PISTA DE CICLISMO	444,75 m²
QUADRA 3X3	221,53 m²
ÁREA GRAMADA	1.006,44 m²
ÁREA PAVIMENTADA LATERAL CAMPO	53,31 m²
ÁREA PLAYGROUND	142,66 m²
Total geral	3.962,56 m²

PLANTA DE SITUAÇÃO

ESC: S/ ESCALA

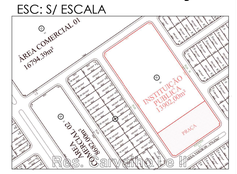

ESTADO DE MATO GROSSO
PREFEITURA BARRA DO GARÇAS
GESTÃO QUE TRABALHA COM RESPONSABILIDADE
CNPJ 03.439.256/0001-92
Rua Cerejia, 322 centro - Barra do Garças MT - CEP 78.600-000

SECRETARIA DE DESENVOLVIMENTO URBANO E SUSTENTÁVEL

Folha: 01/08

Coordenadas: 015°53'37.53" S 052°17'36.85" O

APROVAÇÃO:

Obra: CONSTRUÇÃO PRAÇA MODELO B (ADAPTADO) - PAC MINISTÉRIO DO ESPORTE - DENOMINADA PRAÇA RESIDENCIAL CARVALHO.

Conteúdo: PROJETO ARQUITETÔNICO E ESPECIFICAÇÕES

Local: Avenida 01, Qd. 36, Resid. Carvalho - Barra do Garças/MT


Propriedade: Prefeitura Municipal de Barra do Garças

Proprietário: Prefeitura Municipal de Barra do Garças

Autor do Projeto: BEATRIZ DA SILVA ALMEIDA GUEDES:03267188181 — Assinado de forma digital por BEATRIZ DA SILVA ALMEIDA GUEDES:03267188181 8112 — Dados: 2026.08.21 14:19:43 -03'00'

BEATRIZ S. ALMEIDA GUEDES
ARQUITETA E URBANISTA
CREA MT Nº 55922


Área Construída:	Dimensões:	Escala:
3995,09 m²	Metros	Como indicada
Arquivo:	Data:	Projetou:
REVIT	AGOSTO 2026	BEATRIZ

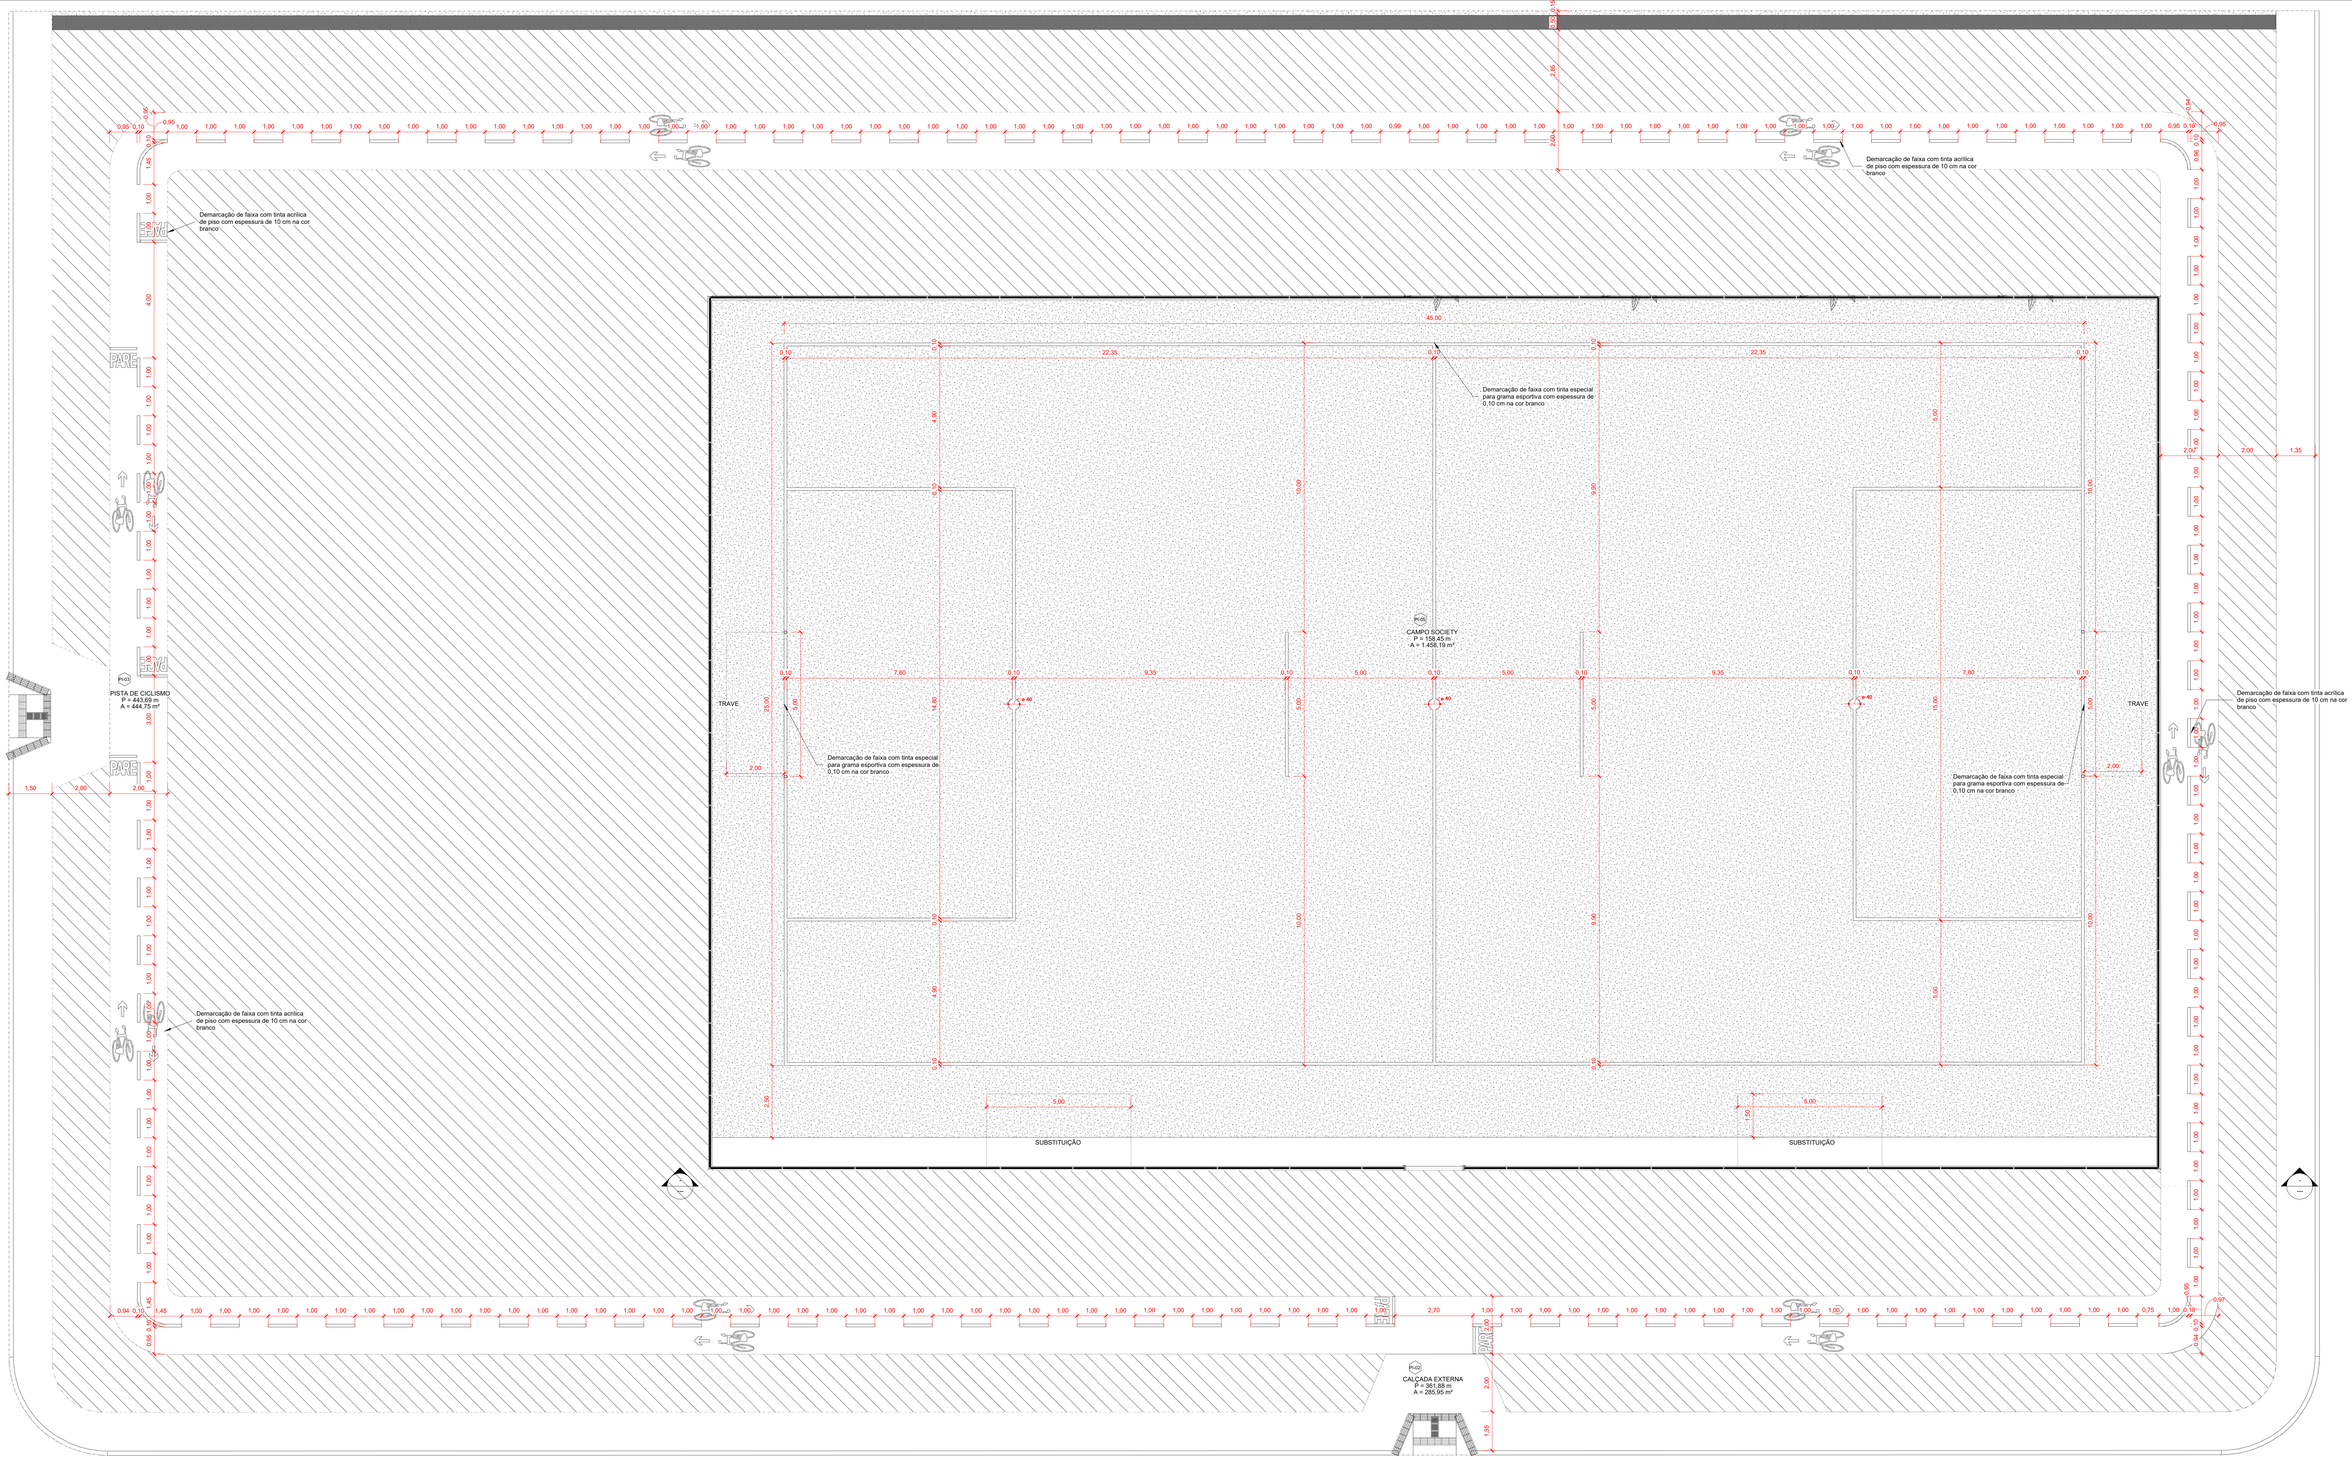

PLANTA BAIXA - Marcações Campo/Pista

ESC:1 : 75

Tabela de Áreas	
Nome	Área
CALÇADA EXTERNA	285,95 m²
CAMPO SOCIETY	1.458,19 m²
JARDIM GRAMADO	211,24 m²
PASSARELA PAVIMENTADA	138,49 m²
PISTA DE CICLISMO	444,75 m²
QUADRA 3X3	221,53 m²
ÁREA GRAMADA	1.006,44 m²
ÁREA PAVIMENTADA LATERAL CAMPO	53,31 m²
ÁREA PLAYGROUND	142,66 m²
Total geral	3.962,56 m²

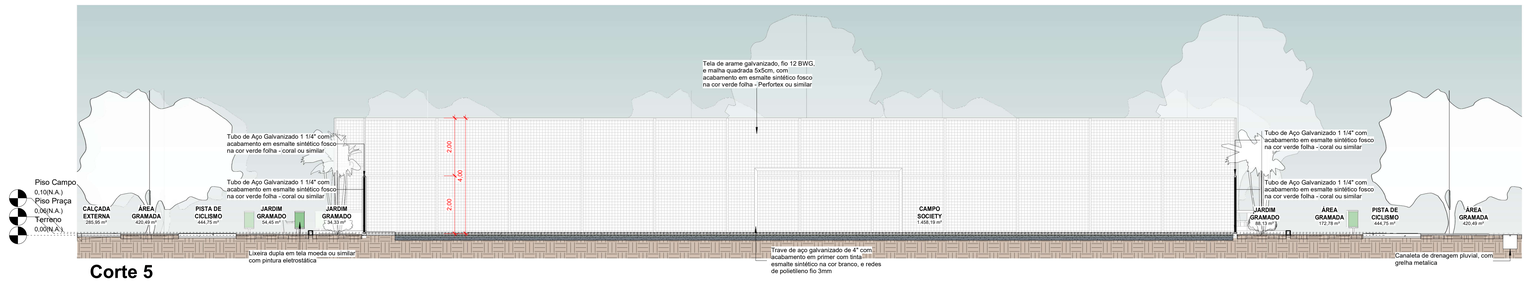

Corte 5

ESC:1 : 75

ESTADO DE MATO GROSSO
PREFEITURA PARA DO GARÇAS
GESTÃO QUE TRABALHA COM RESPONSABILIDADE
CNPJ 03.439.230/0001-50
Rua Cangás, 522 centro - Barra do Garças MT - CEP 78.600-000

SECRETARIA DE DESENVOLVIMENTO URBANO E SUSTENTÁVEL

Folha: 02/08

Coordenadas: 015°53'37.53" S 052°17'36.85" O

Obra: CONSTRUÇÃO PRAÇA MODELO B (ADAPTADO) - PAC MINISTÉRIO DO ESPORTE - DENOMINADA PRAÇA RESIDENCIAL CARVALHO

Conteúdo: PROJETO ARQUITETÔNICO E ESPECIFICAÇÕES

Local: Avenida 01, Qd. 36, Resid. Carvalho - Barra do Garças/MT


Proprietário: Prefeitura Municipal de Barra do Garças

Autor do Projeto: BEATRIZ DA SILVA ALMEIDA GUEDES:02671888112 — Assinado de forma digital por BEATRIZ DA SILVA ALMEIDA GUEDES:02671888112 Dados: 2026.02.13 14:13:24 -03'00'


Prefeitura Municipal de Barra do Garças

BEATRIZ S. ALMEIDA GUEDES
Engenheira Ambiental
CREA MT Nº 55022


Área Construída: 3965,09 m²
Dimensões: Metros
Escala: 1 : 75
Arquivo: REVIT
Data: AGOSTO 2026
Projetista: BEATRIZ

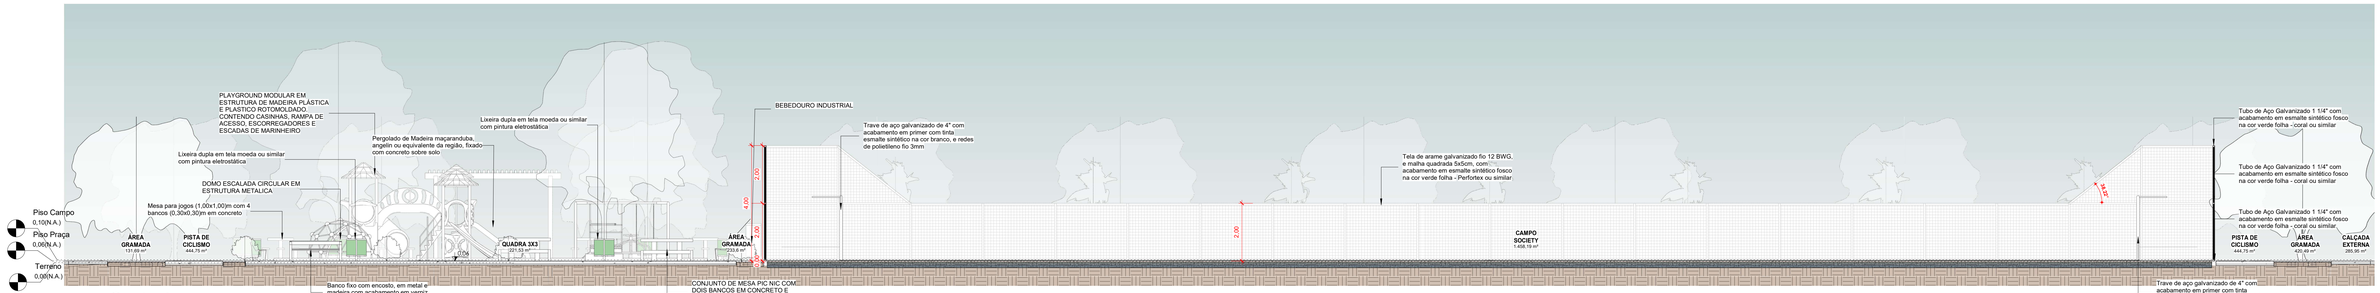


Corte 1
ESC:1 : 75

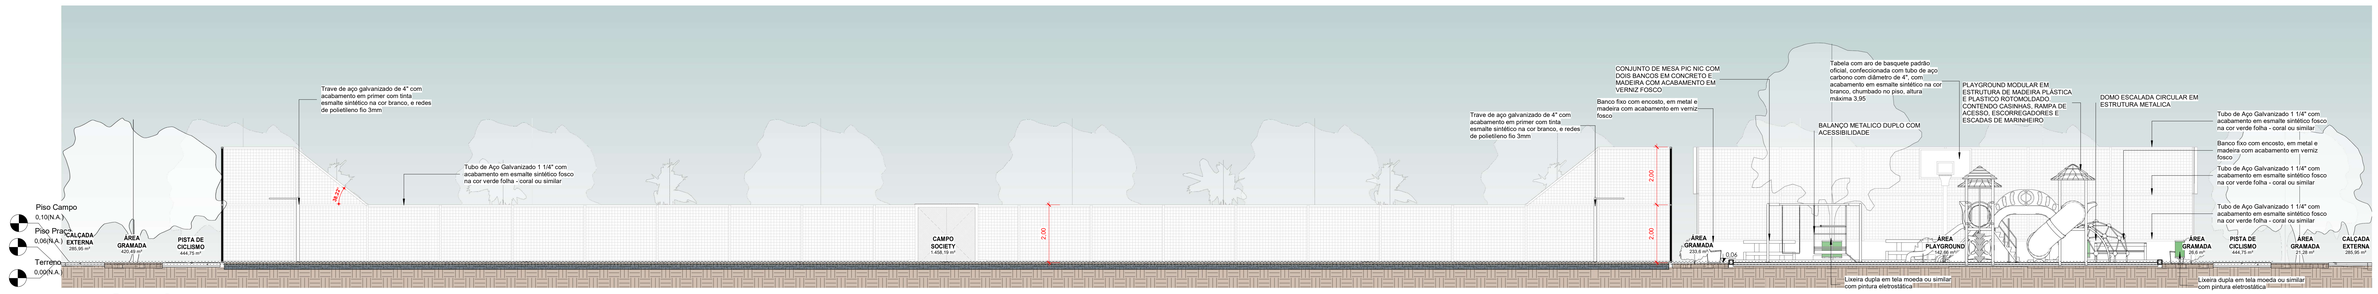


Corte 2
ESC:1 : 75

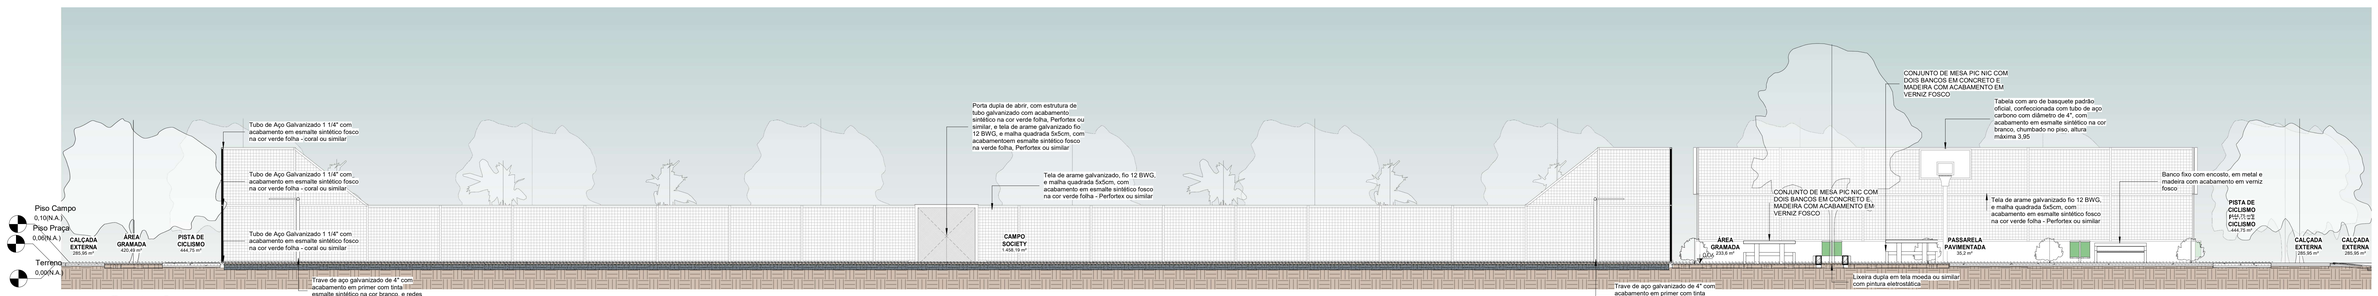


Corte 6
ESC:1 : 75

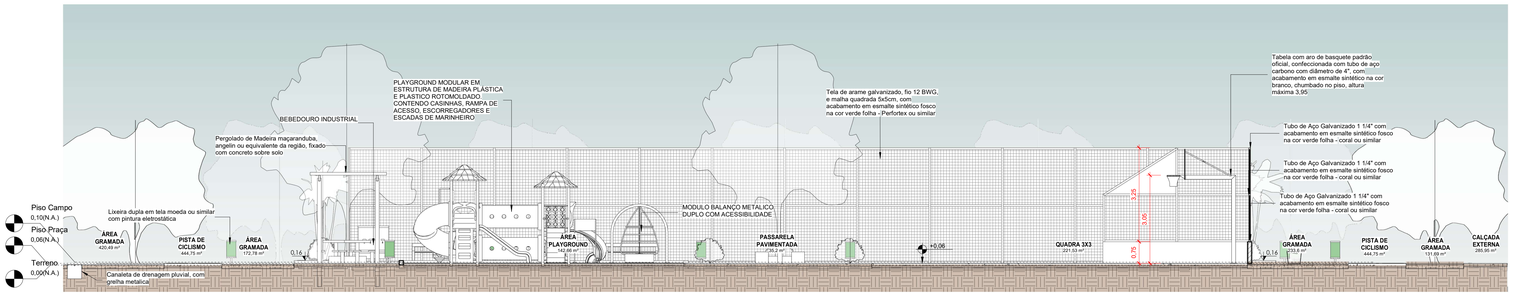

Corte 3
ESC:1 : 75

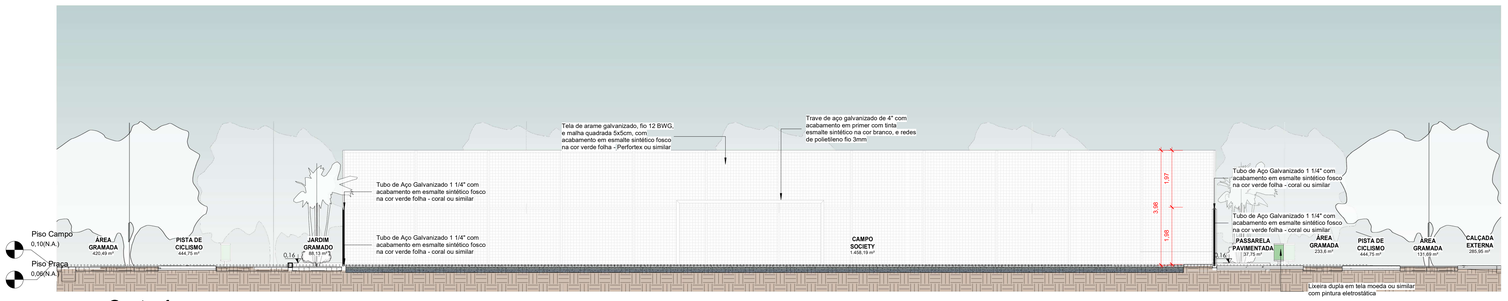


Corte 4
ESC:1 : 75

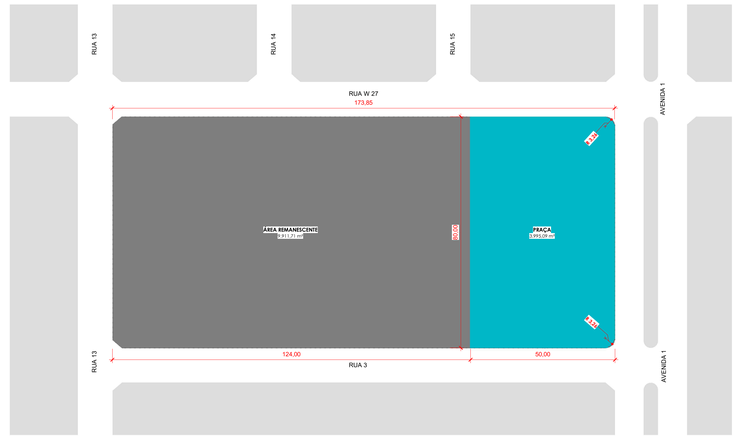

PLANTA DE IMPLANTAÇÃO
ESC:1 : 750

PLANTA DE SITUAÇÃO
ESC: S/ ESCALA

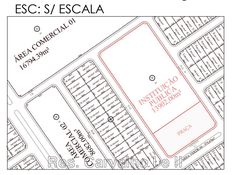

ESTADO DE MATO GROSSO
PREFEITURA BARRA DO GARÇAS
GESTÃO QUE TRABALHA COM RESPONSABILIDADE
CNPJ 03.439.226/0001-90
Rua Cargás, 322 centro - Barra do Garças MT - CEP 78.600-000

SECRETARIA DE DESENVOLVIMENTO URBANO E SUSTENTÁVEL

Folha: 03/08

Coordenadas: 015°53'37.53" S 052°17'36.85" O

APROVAÇÃO:

Obra: CONSTRUÇÃO PRAÇA MODELO B (ADAPTADO) - PAC MINISTÉRIO DO ESPORTE - DENOMINADA PRAÇA RESIDENCIAL CARVALHO.

Conteúdo: PROJETO ARQUITETÔNICO E ESPECIFICAÇÕES


Local: Avenida 01, Qd. 36, Resid. Carvalho - Barra do Garças/MT

Propriedade: Prefeitura Municipal de Barra do Garças


Proprietário: Prefeitura Municipal de Barra do Garças

Autor do Projeto: BEATRIZ DA SILVA ALMEIDA GUEDES:02671885 8112
Assinado de forma digital por BEATRIZ DA SILVA ALMEIDA GUEDES:02671885112
Dados: 2026.08.21 14:17:54 -03'00'
BEATRIZ S. ALMEIDA GUEDES
Engenheira Civil
CREA MT Nº 55922


Área Construída: 3995,09 m²
Dimensões: Metros
Escala: Como indicada
Arquivo: REVIT
Data: AGOSTO 2026
Projetista: BEATRIZ

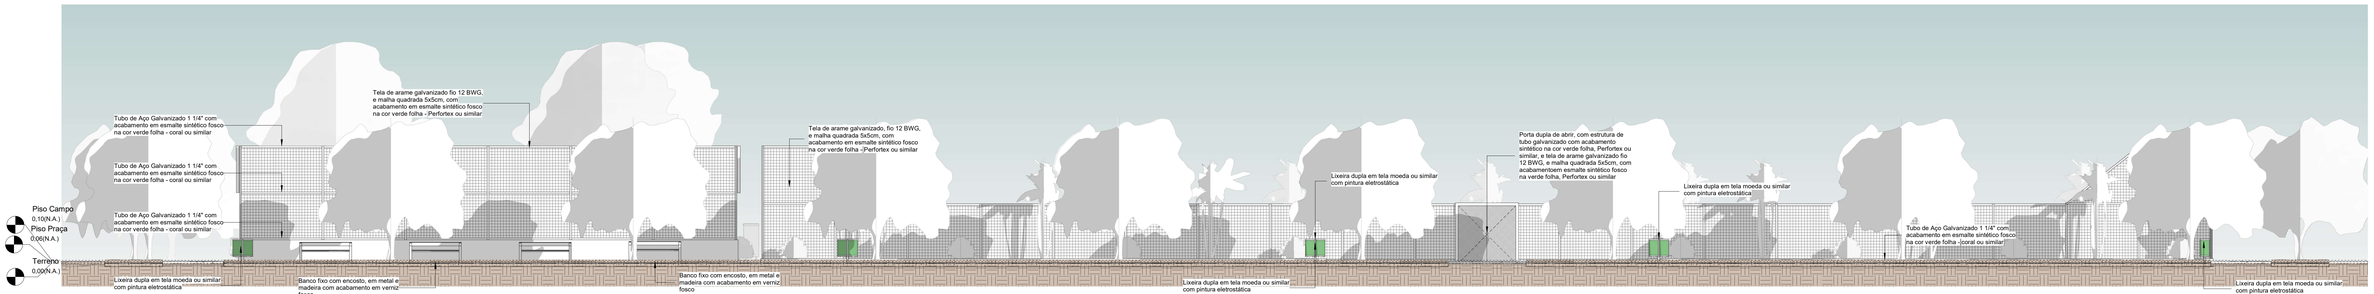


Fachada Leste
ESC:1 : 75

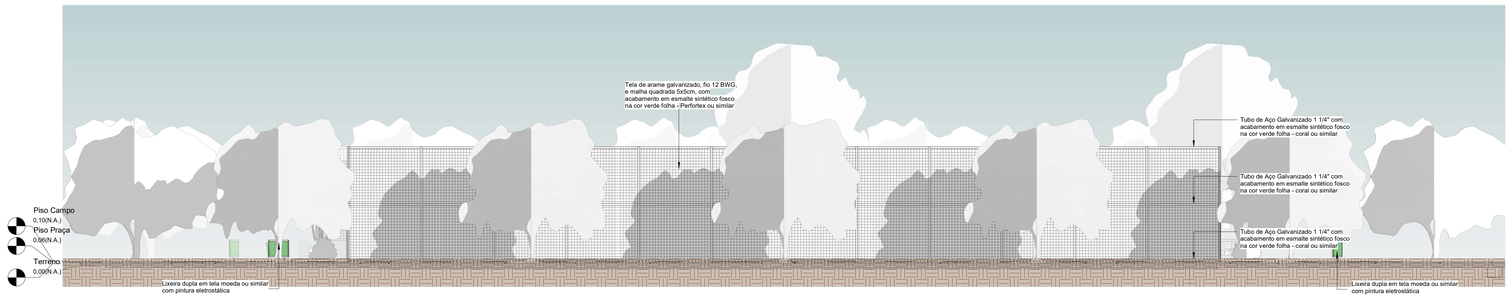

Fachada Norte
ESC:1 : 75

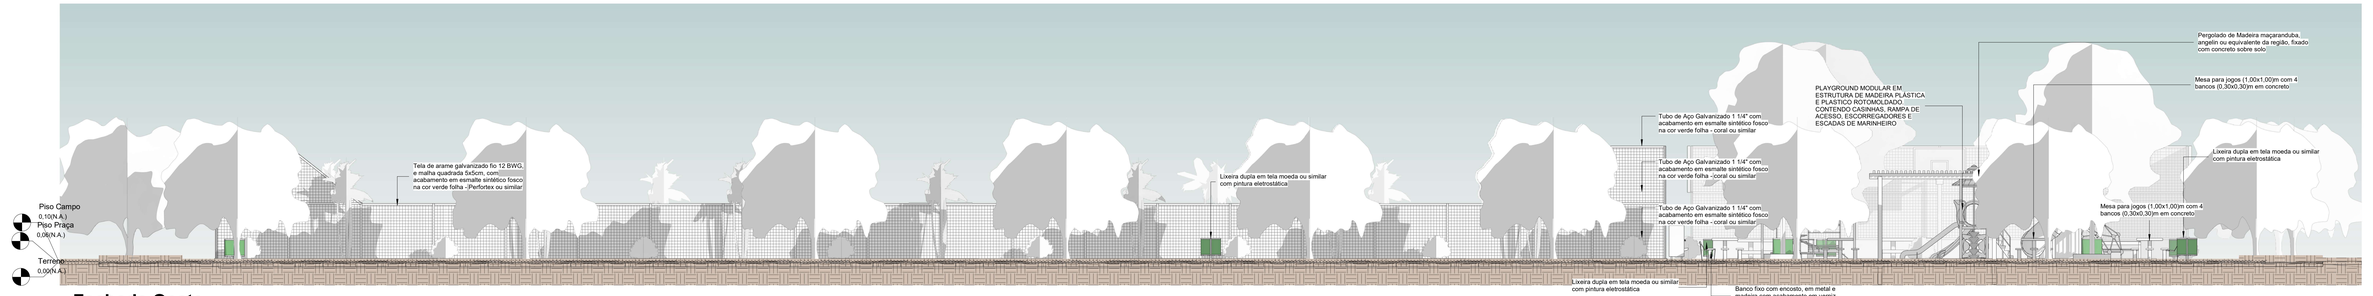

Fachada Oeste
ESC:1 : 75

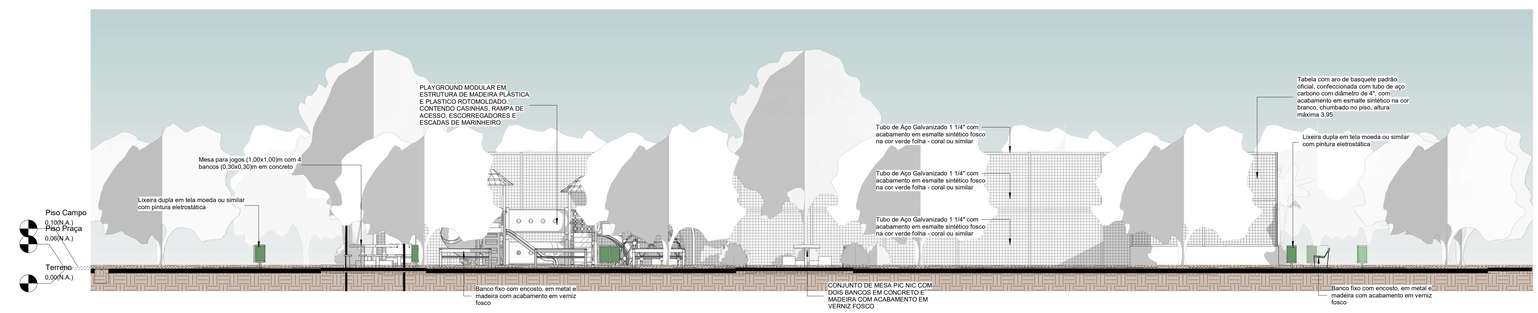

Fachada Sul
ESC:1 : 75

ESTADO DE MATO GROSSO
PREFEITURA BARRA DO GARÇAS
GESTÃO QUE TRABALHA COM RESPONSABILIDADE
CNPJ 03.439.230/0001-50
Rua Cangás, 322 centro - Barra do Garças MT - CEP 78.600-000

SECRETARIA DE DESENVOLVIMENTO URBANO E SUSTENTÁVEL

Folha: 04/08

Coordenadas: 015°53'37.53" S 052°17'36.85" O

Obra: CONSTRUÇÃO PRAÇA MODELO B (ADAPTADO) - PAC MINISTÉRIO DO ESPORTE - DENOMINADA PRAÇA RESIDENCIAL CARVALHO.

Conteúdo: PROJETO ARQUITETÔNICO E ESPECIFICAÇÕES

Local: Avenida 01, Qd. 36, Resid. Carvalho - Barra do Garças/MT


Propriedade: Prefeitura Municipal de Barra do Garças

Proprietário: Prefeitura Municipal de Barra do Garças

Autor do Projeto: BEATRIZ DA SILVA ALMEIDA GUEDES:02671888112 — Assinado de forma digital por BEATRIZ DA SILVA ALMEIDA GUEDES:02671888112 Dados: 2026.02.20 09:59:27 -04'00'
BEATRIZ S. ALMEIDA GUEDES
Engenheira Ambiental
CREA MT Nº 55022

Área Construída: 3995,09 m²
Dimensões: Metros
Escala: 1 : 75
Arquivo: REVIT
Data: AGOSTO 2026
Projetista: BEATRIZ

APROVAÇÃO:

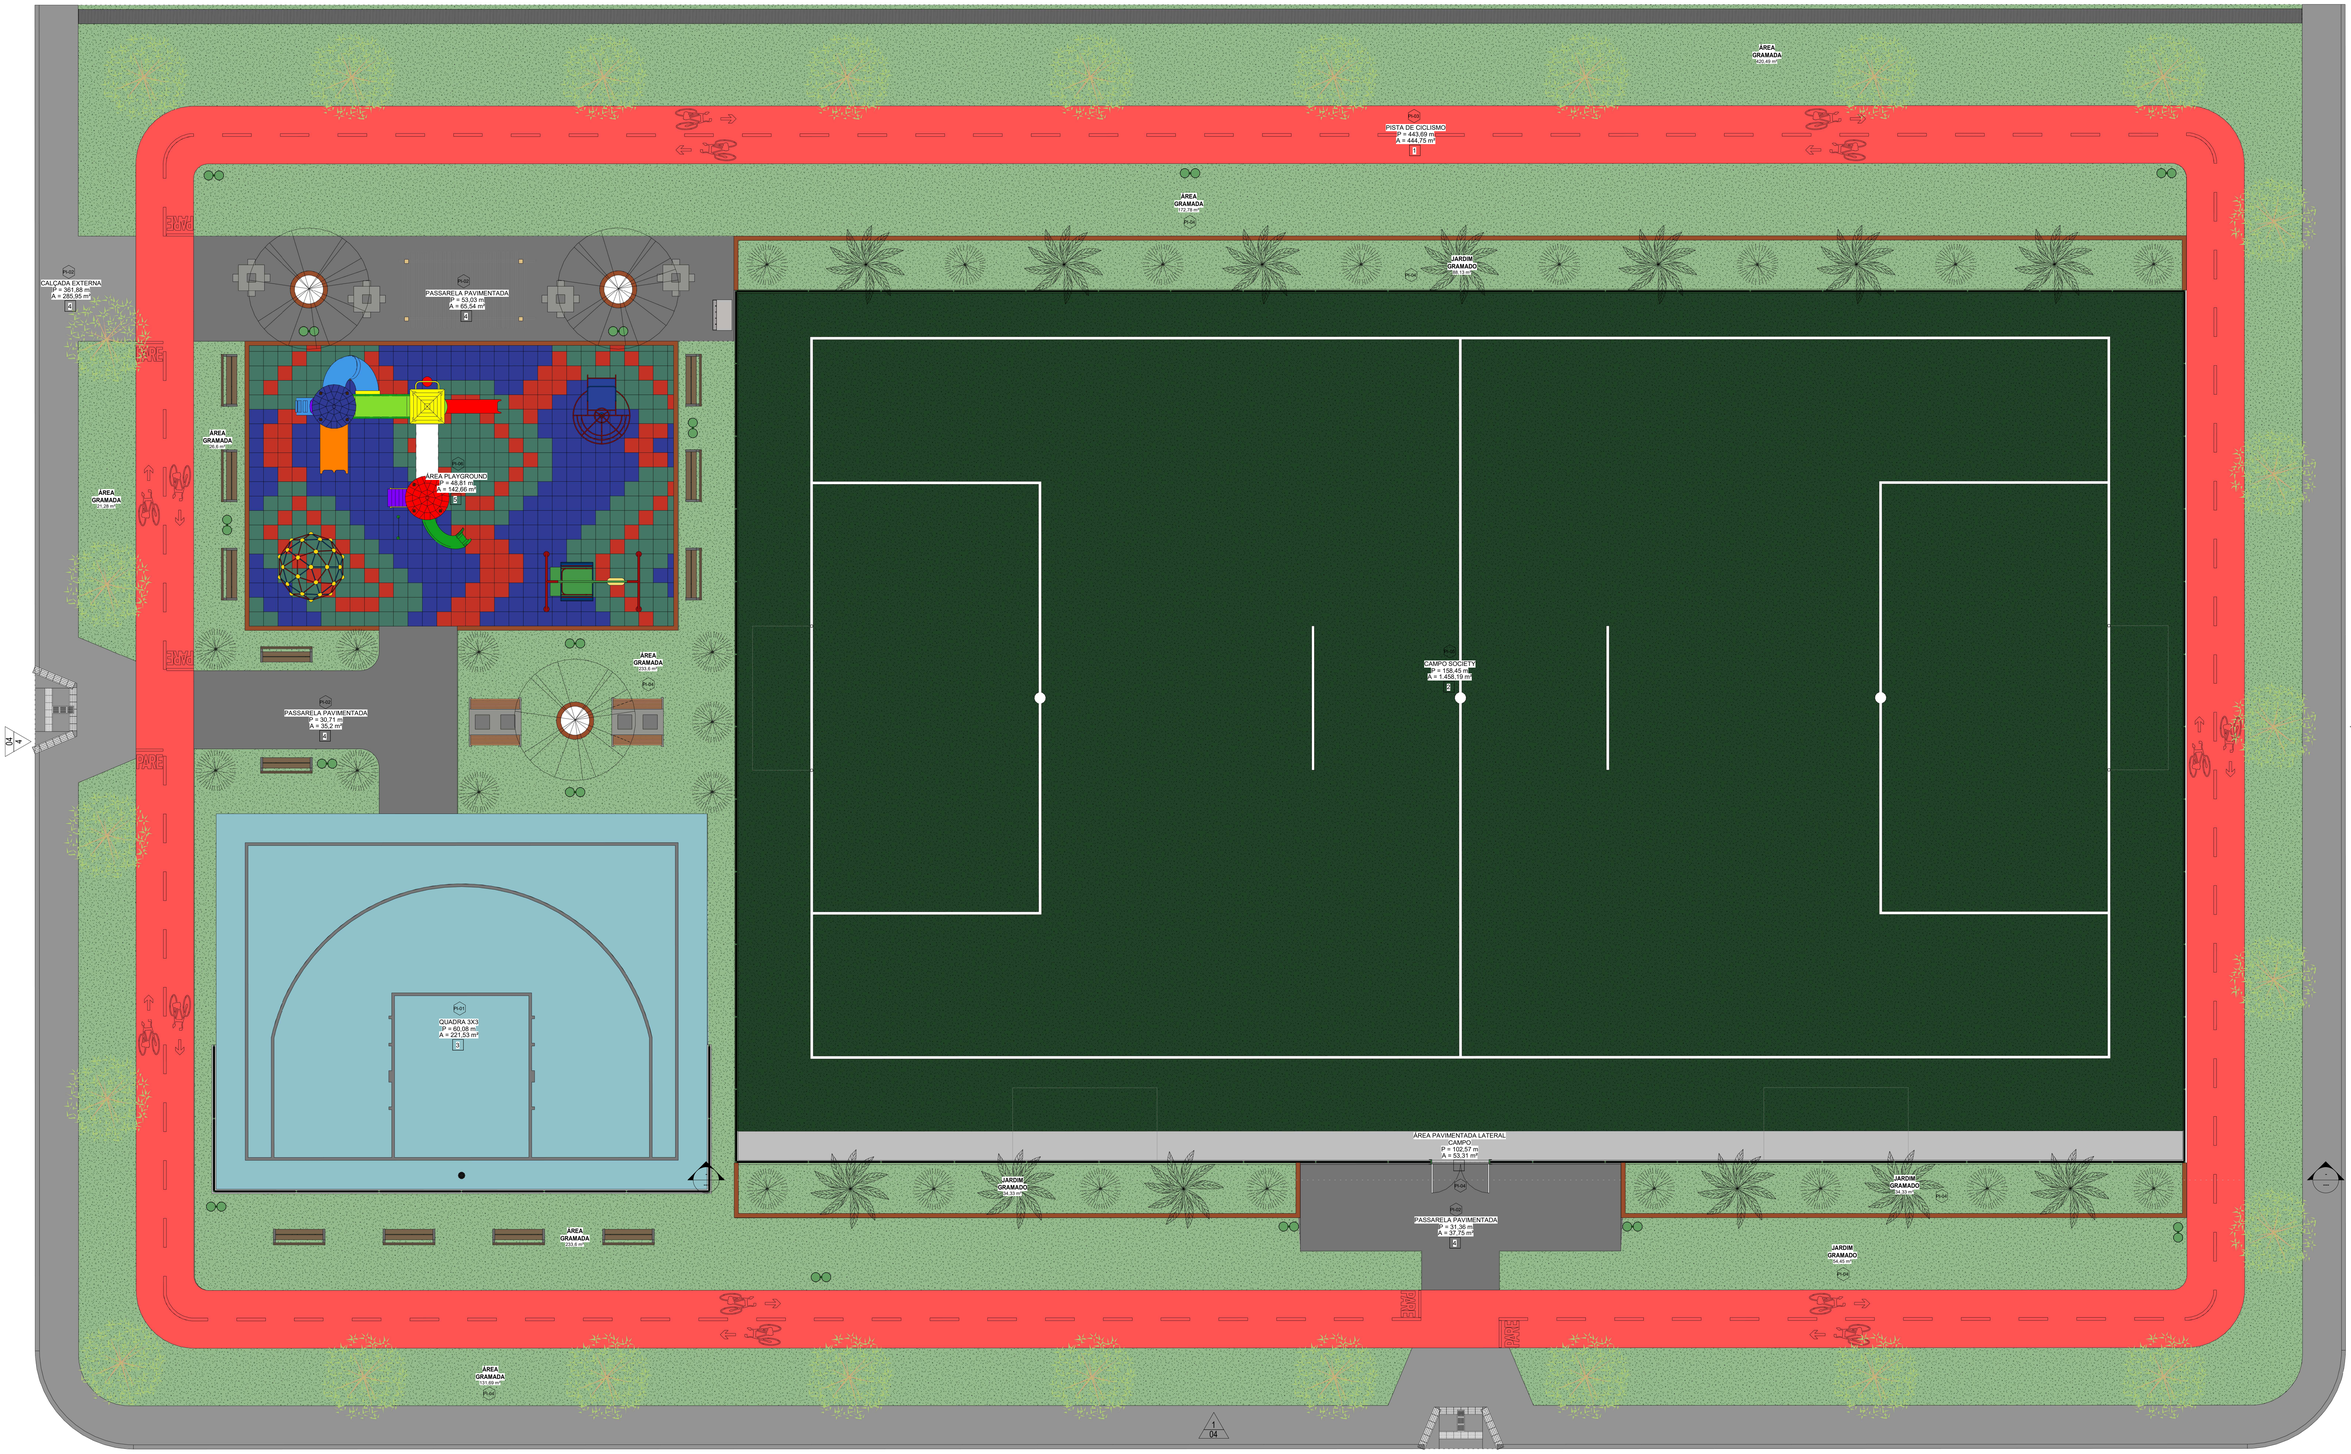

Ambientes

- CALÇADA EXTERNA
- CAMPO SOCIETY
- JARDIM GRAMADO
- PASSARELA PAVIMENTADA
- PISTA DE CICLISMO
- QUADRA 3X3
- ÁREA GRAMADA
- ÁREA PAVIMENTADA LATERAL CAMPO
- ÁREA PLAYGROUND

PLANTA BAIXA - Layout

ESC:1 : 75

QUANTITATIVO - PISO TÁTIL (ALERTA E DIRECIONAL)

Local	Descrição	Comprimento Linear (m)	Qtd. de Pecas	Área (m²)
Rampa 01	Piso Tátil Alerta de Concreto (25x25cm) Assentado com Argamassa	6,00	24	2,07 m²
Rampa 01	Piso Tátil Direcional de Concreto (25x25cm) Assentado com Argamassa	0,75	3	0,31 m²
Rampa 02	Piso Tátil Alerta de Concreto (25x25cm) Assentado com Argamassa	6,00	24	2,07 m²
Rampa 02	Piso Tátil Direcional de Concreto (25x25cm) Assentado com Argamassa	0,75	3	0,31 m²
		13,50	54	4,77 m²

LEGENDA DE REVESTIMENTOS

IDENTIFICADOR	AMBIENTE	DESCRIÇÃO	ÁREA
1	CICLOVIA	PISO DE CONCRETO COM PINTURA ACRÍLICA PARA PISOS NA COR VERMELHO E DEMARCAÇÃO BRANCA	ver tabela de áreas
2	CAMPO	PISO DE GRAMA NATURAL COM DEMARCAÇÃO EM PINTURA ACRÍLICA ELASTOMÉRICA NA COR BRANCA	ver tabela de áreas
3	QUADRA	PISO DE CONCRETO COM PINTURA EPÓXI PARA PISOS NA COR AZUL E DEMARCAÇÃO BRANCA	ver tabela de áreas
4	CALÇADAS/ PASSARELAS/ E ÁREA PAVIMENTADA	PISO DE CONCRETO NATURAL SEM PINTURA	ver tabela de áreas
5	PLAYGROUND	PISO EMBORRACHADO	ver tabela de áreas

Tabela de Áreas

Nome	Área
CALÇADA EXTERNA	285,95 m²
CAMPO SOCIETY	1.458,19 m²
JARDIM GRAMADO	211,24 m²
PASSARELA PAVIMENTADA	138,49 m²
PISTA DE CICLISMO	444,75 m²
QUADRA 3X3	221,53 m²
ÁREA GRAMADA	1.006,44 m²
ÁREA PAVIMENTADA LATERAL CAMPO	53,31 m²
ÁREA PLAYGROUND	142,66 m²
Total geral	3.962,56 m²

Tabela de meio-fio e sarjeta

Descrição	Área	Comprimento
Meio-fio e sarjeta conjugados de concreto, moldado in-loco em trecho curvo com extrusora, 45cm base (15cm base da guia + 30cm base da sarjeta) x 22cm de altura	1,57 m²	10,77 m
Meio-fio e sarjeta conjugados de concreto, moldado in-loco em trecho reto com extrusora, 45cm base (15cm base da guia + 30cm base da sarjeta) x 22cm de altura	24,97 m²	166,81 m

Tabela de parede


Descrição	Comprimento	Área
Mureta de Alvenaria h=0,10m com acabamento em pintura acrílica na cor terracota suave - Coral ou Similar (jardins e playground)	146,67	22 m²
Mureta de Alvenaria h=0,25m com acabamento em pintura acrílica na cor terracota suave - Coral ou Similar (Arvores)	10,84	3,68 m²
Mureta de Alvenaria h=0,75m com acabamento em pintura acrílica na cor cinza platina - Coral ou Similar (Quadras)	27,30	20,48 m²
Tela de arame galvanizado, fio 12 BWG, e malha quadrada 5x5cm, com acabamento em esmalte sintético fosco na cor verde folha - Perfortex ou similar	188,52	554,6 m²

Tabela de montante - alambrado metalico

Tipo	Comprimento (m)	Qtd de barras (6m)
Tubo de Aço 1 1/4" - INSTALAÇÃO HORIZONTAL	471,77	79
Tubo de Aço 1 1/4" - INSTALAÇÃO VERTICAL	253,06	42

PLANTA DE SITUAÇÃO

ESC: S/ ESCALA

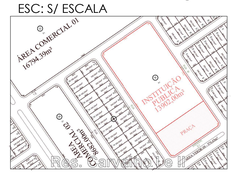

ESTADO DE MATO GROSSO
PREFEITURA BARRA DO GARÇAS
GESTÃO QUE TRABALHA COM RESPONSABILIDADE
CNPJ 03.439.256/0001-50
Rua Cangás, 322 centro - Barra do Garças MT - CEP 78.600-000

SECRETARIA DE DESENVOLVIMENTO URBANO E SUSTENTÁVEL

Folha: 05/08

Coordenadas: 015°53'37.53" S 052°17'36.85" O

APROVAÇÃO:

Obra: CONSTRUÇÃO PRAÇA MODELO B (ADAPTADO) - PAC MINISTÉRIO DO ESPORTE - DENOMINADA PRAÇA RESIDENCIAL CARVALHO.

Conteúdo: PROJETO ARQUITETÔNICO E ESPECIFICAÇÕES

Local: Avenida 01, Qd. 36, Resid. Carvalho - Barra do Garças/MT

Propriedade: Prefeitura Municipal de Barra do Garças

Proprietário: Prefeitura Municipal de Barra do Garças


Autor do Projeto: BEATRIZ DA SILVA ALMEIDA GUEDES 02672188181 — Assinado de forma digital por BEATRIZ DA SILVA ALMEIDA GUEDES02672188181 8112 — 04:19:26 -03'00'

BEATRIZ S. ALMEIDA GUEDES
Registro Profissional
CREA MT Nº 55922

Área Construída	Dimensões	Escala
3995,09 m²	Metros	Como indicada
Arquivo	Data	Projetista
REVIT	AGOSTO 2026	BEATRIZ




PERSPECTIVA - Geral
ESC:

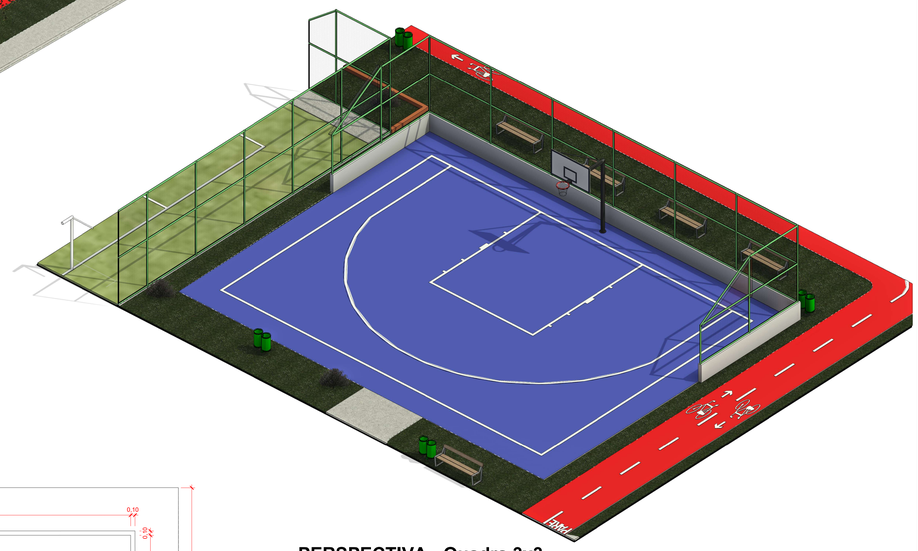

PERSPECTIVA - Quadra 3x3
ESC:



PERSPECTIVA - Playground
ESC:

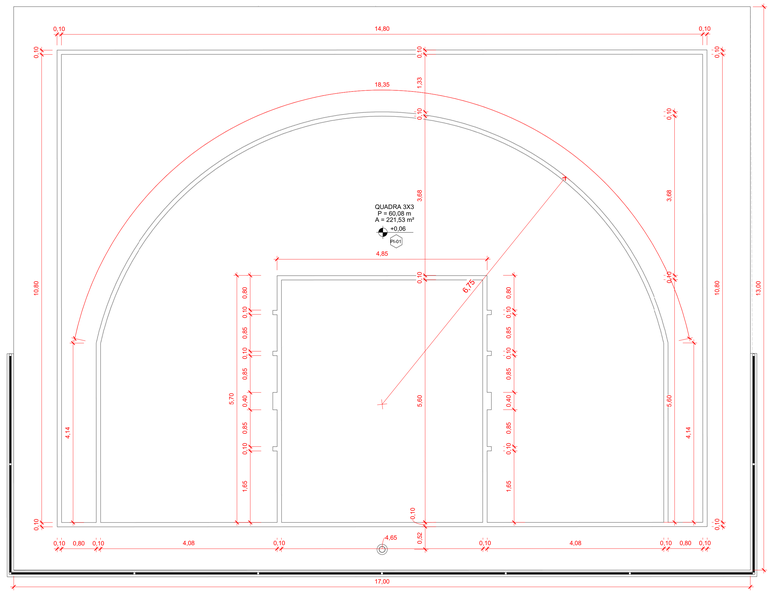

PLANTA BAIXA - Quadra 3x3 Executivo
ESC: 1 : 50

ESTADO DE MATO GROSSO
PREFEITURA BARRA DO GARÇAS
GESTÃO QUE TRABALHA COM RESPONSABILIDADE
CNPJ 15.439.250/0001-05
Rua Cangás, 522 centro - Barra do Garças MT - CEP: 78.600-000

SECRETARIA DE DESENVOLVIMENTO URBANO E SUSTENTÁVEL

Folha: 06/08

Coordenadas: 015°53'37.53" S 052°17'36.85" O

Obra: CONSTRUÇÃO PRAÇA MODELO B (ADAPTADO) - PAC MINISTERIO DO ESPORTE - DENOMINADA PRAÇA RESIDENCIAL CARVALHO.

Conteúdo: PROJETO ARQUITETÔNICO E ESPECIFICAÇÕES

Local: Avenida 01, Qd. 36, Resid. Carvalho - Barra do Garças/MT


Propriedade: Prefeitura Municipal de Barra do Garças

Proprietário: Prefeitura Municipal de Barra do Garças

Autor do Projeto: BEATRIZ DA SILVA ALMEIDA GUEDES:02671885112 (Assinado de forma digital por BEATRIZ DA SILVA ALMEIDA GUEDES:02671885112) Dados: 2026.06.21 15:37:39 -04'00'
BEATRIZ S. ALMEIDA GUEDES
Projeto Profissional
CREA MT Nº 55922


APROVAÇÃO:

Área Construída:	Dimensões:	Escala:
3995,09 m²	Metros	1 : 50
Arquivo: REVIT	Data: AGOSTO 2026	Projetista: BEATRIZ

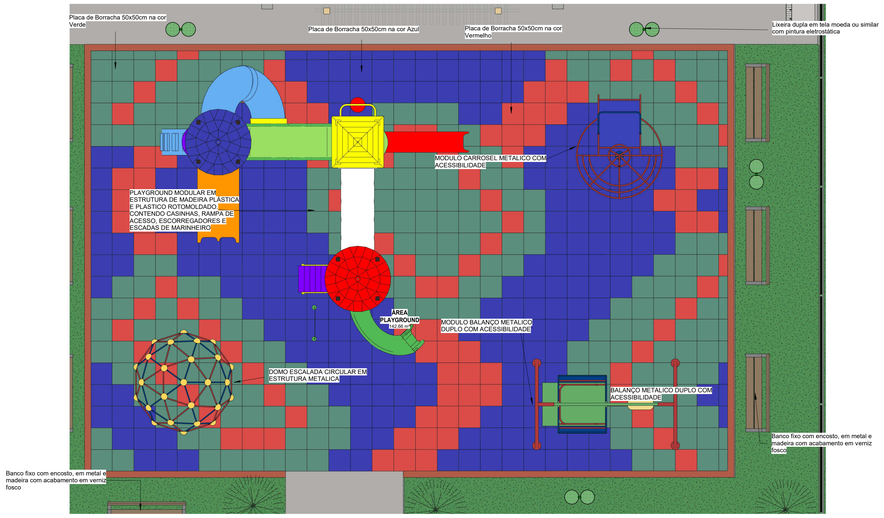

PLANTA BAIXA - Playground Layout

ESC: 1 : 50

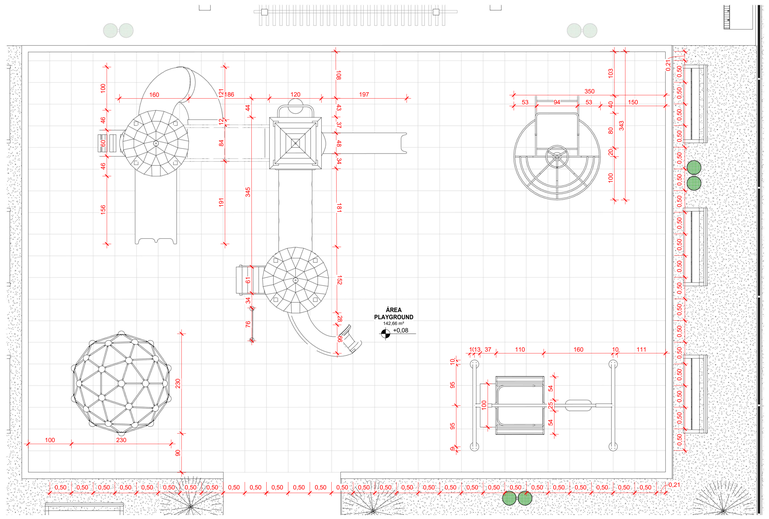


PLANTA BAIXA - Playground Executivo

ESC: 1 : 50

Quantitativo de Placas de Borracha


Comprimento	Largura	Espessura	Quantidade	Descrição
0,21	0,21	0,02	1	Placa de Borracha 50x50cm na cor Verde
0,21	0,50	0,02	6	Placa de Borracha 50x50cm na cor Azul
0,21	0,50	0,02	11	Placa de Borracha 50x50cm na cor Verde
0,21	0,50	0,02	2	Placa de Borracha 50x50cm na cor Vermelho
0,50	0,21	0,02	12	Placa de Borracha 50x50cm na cor Azul
0,50	0,21	0,02	15	Placa de Borracha 50x50cm na cor Verde
0,50	0,21	0,02	2	Placa de Borracha 50x50cm na cor Vermelho
0,50	0,50	0,02	234	Placa de Borracha 50x50cm na cor Azul
0,50	0,50	0,02	210	Placa de Borracha 50x50cm na cor Verde
0,50	0,50	0,02	107	Placa de Borracha 50x50cm na cor Vermelho

Quantidade total de Objetos 600

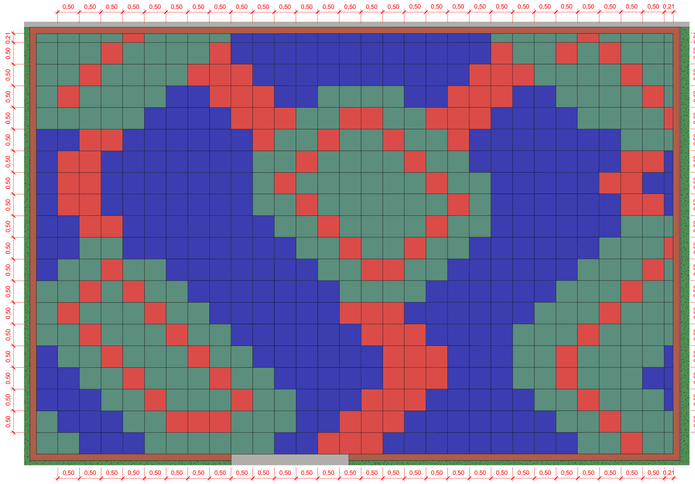


PLANTA BAIXA - Playground Layout Paginação

ESC: 1 : 50

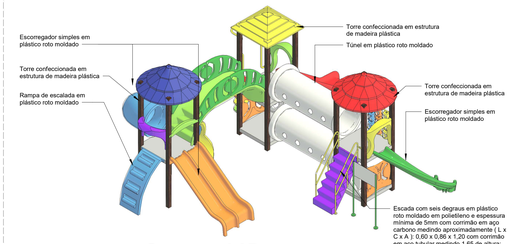


Ortogonal 3D

ESC:

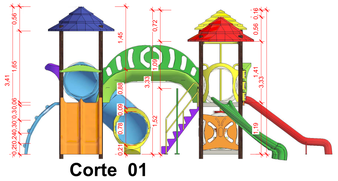


Corte 01

ESC: 1 : 50

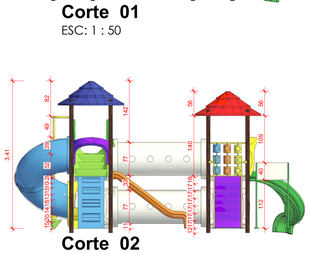

Corte 02

ESC: 1 : 50

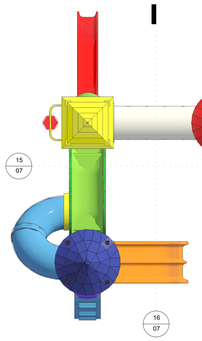

Planta baixa

ESC: 1 : 50

DET. 01 - CASINHA PLAYGROUND


ESCALA INDICADA

LEGENDA MOBILIÁRIO PLAYGROUND	SIMBOLO			
	DESCRIÇÃO	DOMO DE ESCALADA: FABRICADO EM FERRO TUBULAR GALVANIZADO E PINTURA ELETROSTÁTICA DESENVOLVIDO PARA CRIANÇAS COM IDADE MÍNIMA DE 4 ANOS E MÁXIMA DE 12 ANOS.	PARQUE INFANTIL MADEIRA PLÁSTICA 3 TORRES.	CARROSSEL INCLUSIVO PARA CADEIRANTE INDIVIDUAL	BALANÇO INCLUSIVO PARA CADEIRANTE INDIVIDUAL
	QTD.	1	1	1	1

Observação: Os quantitativos dos mobiliários foram calculados através da somatória de cada símbolo apresentado em planta.


LEGENDA MOBILIÁRIO GERAL	SIMBOLO					
	DESCRIÇÃO	LIXEIRA METÁLICA DUPLA EM TELA MOEDA OU SIMILAR. ESTRUTURA EM AÇO GALVANIZADO, ACABAMENTO EM PINTURA ELETROSTÁTICA ANTICORROSIVA.	BANCO DE MADEIRA ENVERNIZADA, COM ENCOSTO, ACABAMENTOS EM ESTRUTURA METÁLICA EM AÇO GALVANIZADO COM PINTURA ELETROSTÁTICA ANTICORROSIVA.	MESA PARA JOGOS EM CONCRETO FCK 20 MPA, COM TABULEIRO PARA DAMA EM PASTILHA CERÂMICA, EUBOA E XOXAS. QUATRO BANQUETAS INDIVIDUAIS QUADRADAS EM CONCRETO ARMADO FCK 20 MPA, 0,30 X 0,30M COM 0,45M DE ALTURA.	CONJUNTO DE MESA PIC NIC EM CONCRETO ARMANDO E ENVERNIZADO COM BANCOS DE MADEIRA MACARANDUBA, NAS MEDIDAS DE 1,80 METROS DE COMPRIMENTO, 0,40 METROS DE ALTURA E 0,45 METROS DE LARGURA.	PERGOLADO DE MADEIRA MAÇARANDUBA, ANGELIN OU EQUIVALENTE DA REGIÃO, FIXADO COM CONCRETO SOBRE SOLO.	BEBEDOURO INDUSTRIAL EM AÇO INOX, COM SAÍDAS DE AGUA GELADA E NATURAL
	QTD.	15	12	4	2	1	1

Observação: Os quantitativos dos mobiliários foram calculados através da somatória de cada símbolo apresentado em planta.

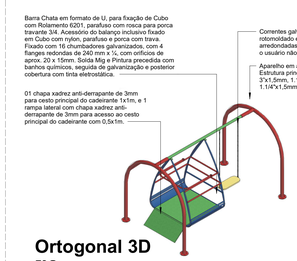


Ortogonal 3D

ESC:

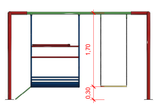

Vista frontal

ESC: 1 : 50

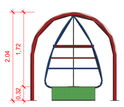


Corte 03

ESC: 1 : 50

DET. 02 - BALANÇO

ESCALA INDICADA

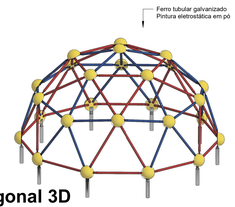


Ortogonal 3D

ESC:


DET. 03 - ESCALADA

ESCALA INDICADA

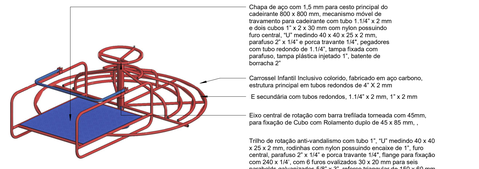


Ortogonal 3D

ESC:

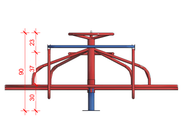

CORTE FRONTAL GIRA GIRA

ESC:

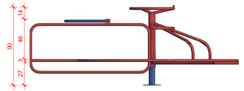

CORTE LATERAL GIRA GIRA

ESC:

DET. 04 - GIRA GIRA COM ACESSIBILIDADE

ESCALA INDICADA

LEGENDA DE PAISAGISMO	SIMBOLO					
	NOME CIENTÍFICO	IXÓRA Ixora chinensis	PALMEIRA- FÊNIX Phoenix roebelenii	JACARANDA MIMOSO Jacaranda mimosifolia	OITI Licania tomentosa	GRAMA ESMERALDA Zoysia japonica
	QTD.	25 unidades	12 unidades	3 unidades	27 unidades	PLACA
	PONTO IMPLANTADO	0,30 m	1,00 m	0,60 m	1,00 m	PLACA

Observação: Os quantitativos de paisagismo foram calculados através da somatória de cada símbolo apresentado em planta.

Quantitativo de Mobiliário

Quantidade	Descrição
12	Banco fixo com encosto, em metal e madeira com acabamento em verniz fosco
2	CONJUNTO DE MESA PIC NIC COM DOIS BANCOS EM CONCRETO E MADEIRA COM ACABAMENTO EM VERNIZ FOSCO
15	Lixeira dupla em tela moeda ou similar com pintura eletrostática
4	Mesa para jogos (1.00x1.00)m com 4 bancos (0,30x0,30)m em concreto
1	Tabela com aro de basquete padrão oficial, confeccionada com tubo de aço carbono com diâmetro de 4", com acabamento em esmalte sintético na cor branco, chumbado no piso, altura máxima 3,95
2	Trave de aço galvanizado de 4" com acabamento em primer com tinta esmalte sintético na cor branco, e redes de polietileno fio 3mm
[illegible]	

ESTADO DE MATO GROSSO
PREFEITURA BARRA DO GARÇAS
GESTÃO QUE TRABALHA COM RESPONSABILIDADE
Rua Cangás, 322 centro - Barra do Garças MT - CEP 78.600-000

SECRETARIA DE DESENVOLVIMENTO URBANO E SUSTENTÁVEL

Folha 07/08


Coordenadas: 015°53'37.53" S 052°17'36.85" O

Obra: CONSTRUÇÃO PRAÇA MODELO B (ADAPTADO) - PAC MINISTÉRIO DO ESPORTE - DENOMINADA PRAÇA RESIDENCIAL CARVALHO.
Conteúdo: PROJETO ARQUITETÔNICO E ESPECIFICAÇÕES
Local: Avenida 01, Qd. 36, Resid. Carvalho - Barra do Garças/MT
Propriedade: Prefeitura Municipal de Barra do Garças
Proprietário: Prefeitura Municipal de Barra do Garças


Autor do Projeto: BEATRIZ DA SILVA ALMEIDA
CNPJ / CEI 435.2360/001-50
GUEDES0267188 B112
Assinado de forma digital por BEATRIZ DA SILVA ALMEIDA GUEDES:02671888112
Dados: 2026.01.30 08:08:21 -04'00'
BEATRIZ S. ALMEIDA GUEDES
Registro Profissional
CREA MT Nº 55922

APROVAÇÃO:


Área Construída	Dimensões	Escala
3995,09 m²	Metros	1 : 50
Arquivo: REVIT	Data: AGOSTO 2026	Projetista: BEATRIZ

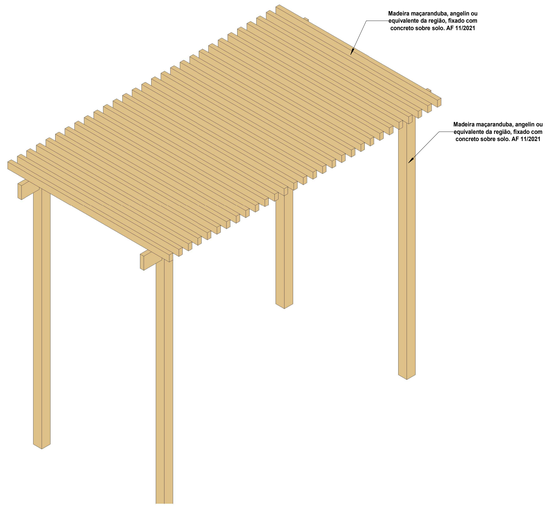


Ortogonal 3D
ESC:

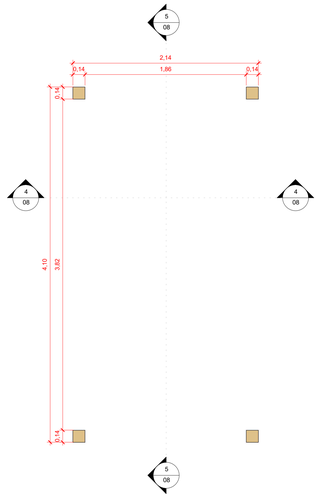


Planta Baixa
ESC: 1 : 25

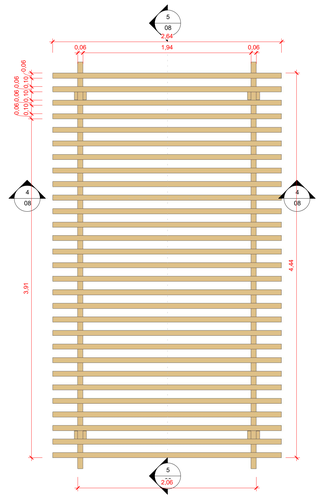

Vista de Topo
ESC: 1 : 25

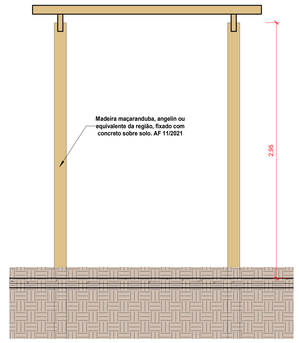

Corte 04
ESC: 1 : 25

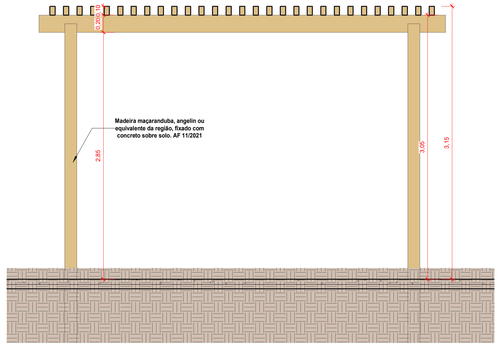


Corte 05
ESC: 1 : 25


DET. 05 - PERGOLADO
ESCALA INDICADA



Ortogonal 3D
ESC:

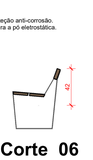


Corte 06
ESC: 1 : 25

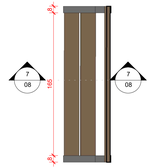


Planta Baixa
ESC: 1 : 25


DET. 06 - BANCO DE MADEIRA
ESCALA INDICADA

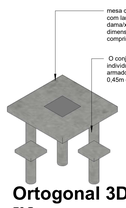

Ortogonal 3D
ESC:

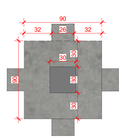


Planta Baixa
ESC: 1 : 25

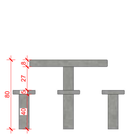


Corte 07
ESC: 1 : 25

DET. 07 - MESA DE CONCRETO
ESCALA INDICADA

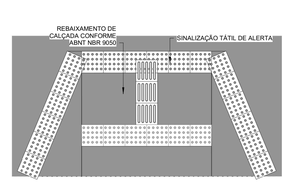


PLANTA BAIXA - rampa acessibilidade
ESC: 1 : 25

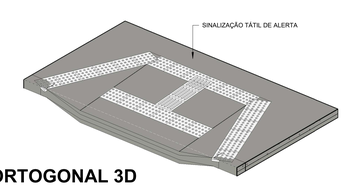

ORTOGONAL 3D
ESC:

DET. 08 - REBAIXO MEIO FIO
ESCALA INDICADA

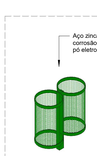

Ortogonal 3D
ESC:




Corte 08
ESC: 1 : 25




Planta Baixa
ESC: 1 : 25

DET. 09 - LIXEIRA DUPLA
ESCALA INDICADA

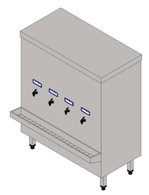


Ortogonal 3D
ESC:

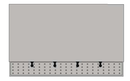


Planta de detalhe
ESC: 1 : 20

DET. 10 - BEBEDOURO
ESCALA INDICADA

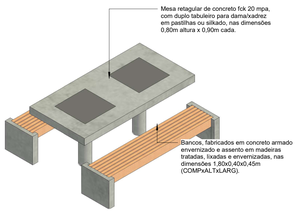

Ortogonal 3D
ESC:

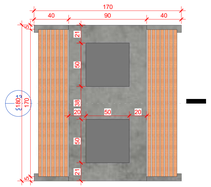
170
40
90
40
20
30
30
30
30
30