




POSTE 1
POSTE 2
POSTE 3
POSTE 6
REFLET
REFLET
REFLET
REFLET
POSTE 1
POSTE 1
POSTE 2
POSTE 2
POSTE 3
POSTE 3
POSTE 3
POSTE 3
POSTE 3
POSTE 3
POSTE 5
POSTE 6
POSTE 3
POSTE 3
POSTE 3
POSTE 3
POSTE 3
POSTE 3

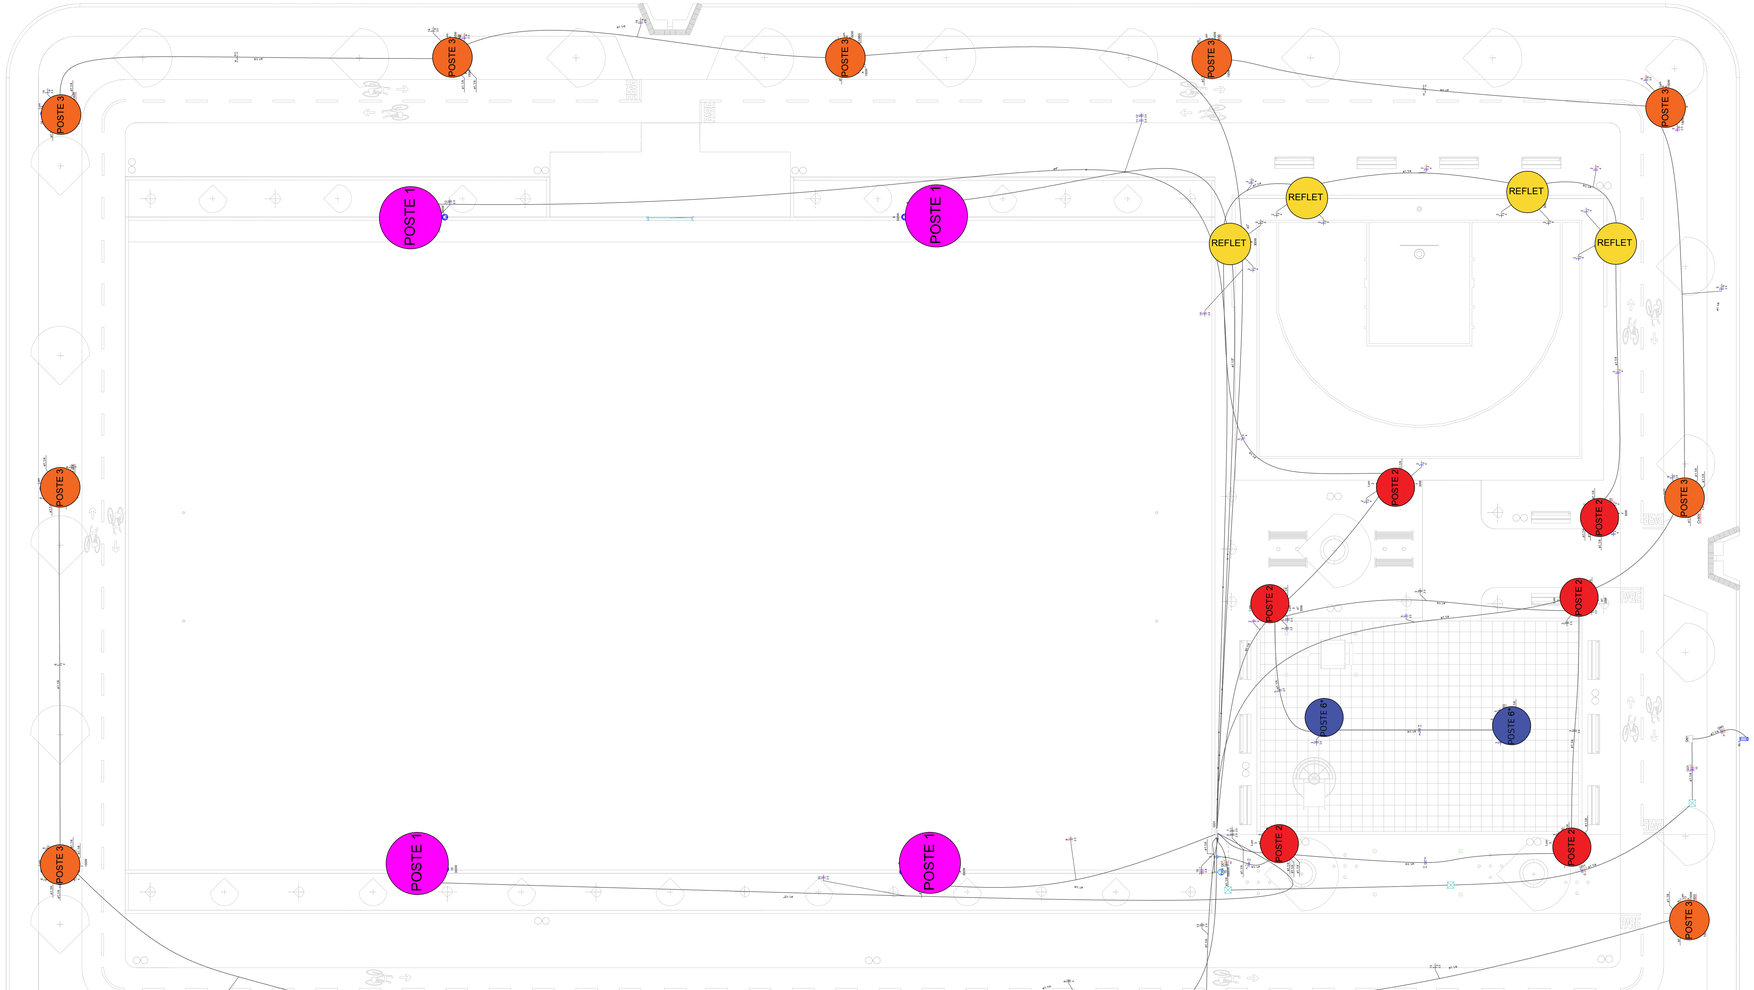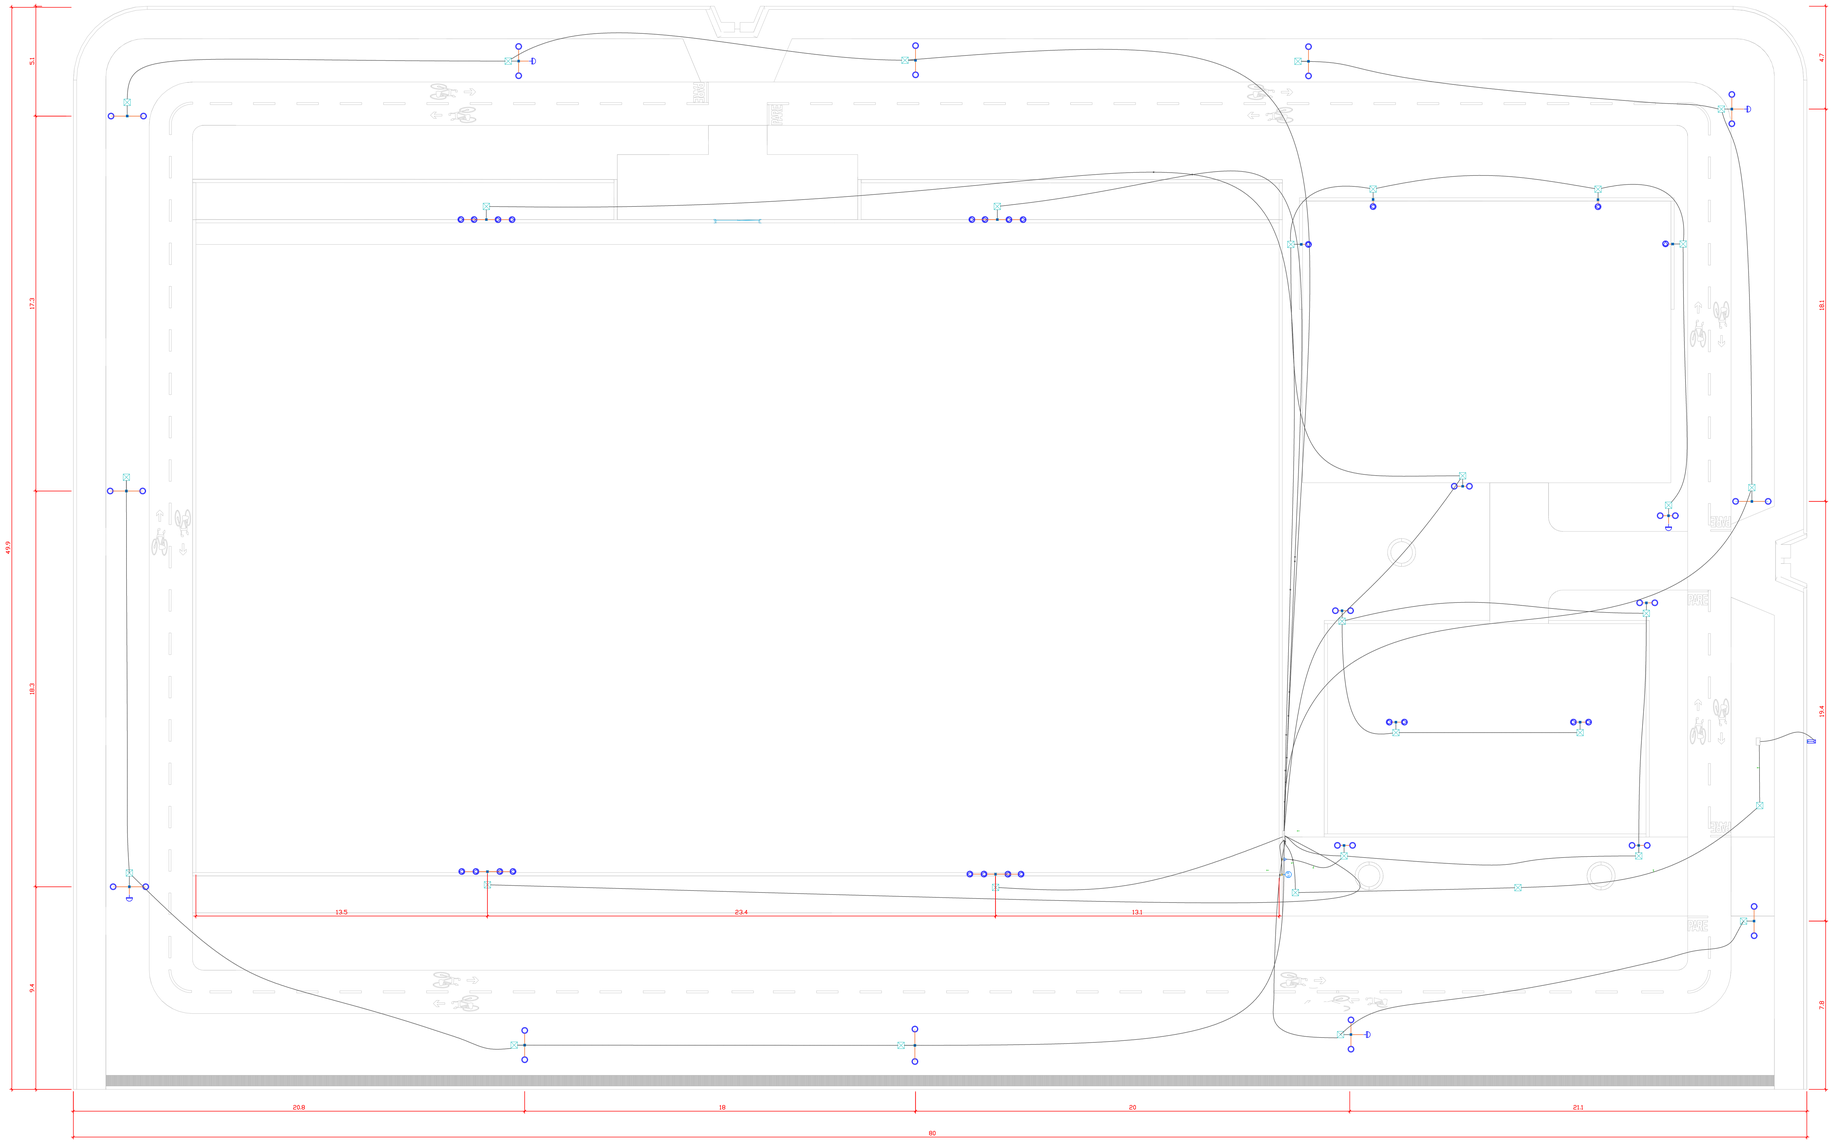

PLANTA BAIXA - ELETRICO: PRAÇA DO CARVALHO
ESCALA 1:100

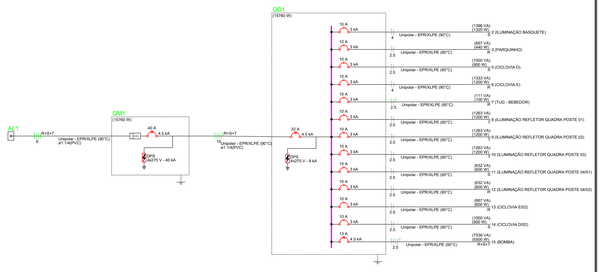

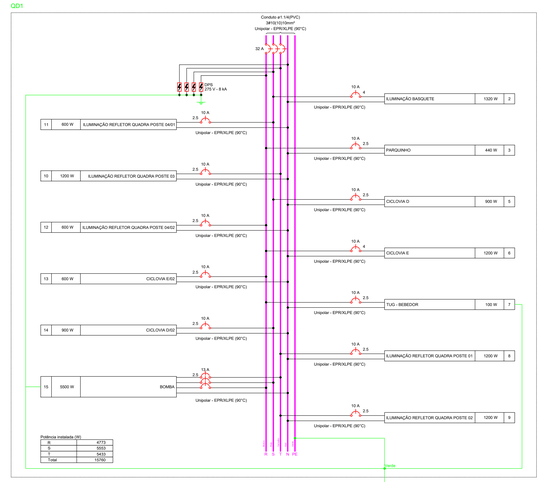


Quadro de Cargas (QD1) - Piso Praça

Circuito	Descrição	Esquema	Método de inst.	Tensão (V)	Iluminação (W) 30	50	150	300	Tomadas (W) 100	5500	Pot. total. (VA)	Pot. total. (W)	Fases	Pot. - R (W)	Pot. - S (W)	Pot. - T (W)	FCT	FCA	In' (A)	Ip (A)	Seção (mm²)	Ic (A)	Icc (kA)	Disj. (A)	dV parc (%)	dV total (%)	Status
2	ILUMINAÇÃO BASQUETE	F+N	B1	220 V	4			4			1396	1320	S		1320		1.00	1.00	6.3	6.3	4	42.0	3	10	2.92	4.59	OK
3	PARQUINHO	F+N	B1	220 V	8	4					667	440	R	440			1.00	1.00	3.0	3.0	2.5	31.0	3	10	0.92	2.59	OK
5	CICLOVIA D	F+N	B1	220 V			6				1000	900	S		900		1.00	1.00	4.5	4.5	2.5	31.0	3	10	2.13	3.80	OK
6	CICLOVIA E	F+N	B1	220 V			8				1333	1200	R	1200			1.00	1.00	6.1	6.1	4	42.0	3	10	2.32	3.99	OK
7	TUG - BEBEDOR	F+N+T	B1	220 V					1		111	100	R	100			1.00	1.00	0.5	0.5	2.5	31.0	3	10	0.03	1.70	OK
8	ILUMINAÇÃO REFLETOR QUADRA POSTE 01	F+N	B1	220 V				4			1263	1200	T			1200	1.00	1.00	5.7	5.7	2.5	31.0	3	10	0.99	2.66	OK
9	ILUMINAÇÃO REFLETOR QUADRA POSTE 02	F+N	B1	220 V				4			1263	1200	T			1200	1.00	1.00	5.7	5.7	2.5	31.0	3	10	2.09	3.77	OK
11	ILUMINAÇÃO REFLETOR QUADRA POSTE 04/01	F+N	B1	220 V				2			632	600	S		600		1.00	1.00	2.9	2.9	2.5	31.0	3	10	1.46	3.13	OK
10	ILUMINAÇÃO REFLETOR QUADRA POSTE 03	F+N	B1	220 V				4			1263	1200	T			1200	1.00	1.00	5.7	5.7	2.5	31.0	3	10	2.15	3.82	OK
12	ILUMINAÇÃO REFLETOR QUADRA POSTE 04/02	F+N	B1	220 V				2			632	600	R	600			1.00	1.00	2.9	2.9	2.5	31.0	3	10	1.46	3.13	OK
13	CICLOVIA E/02	F+N	B1	220 V			4				667	600	R	600			1.00	1.00	3.0	3.0	2.5	31.0	3	10	0.75	2.42	OK
14	CICLOVIA D/02	F+N	B1	220 V			6				1000	900	S		900		1.00	1.00	4.5	4.5	2.5	31.0	3	10	2.76	4.43	OK
15	BOMBA	3F+N+T	B1	380/220 V						1	7536	5500	R+S+T	1833	1833	1833	1.00	1.00	11.4	11.4	2.5	29.0	4.5	13	0.15	1.82	OK
TOTAL					12	4	24	20	1	1	18763	15760	R+S+T	4773	5553	5433											

Quadro de Demanda (QD1) - Piso Praça

Tipo de carga	Potência instalada (kVA)	Fator de demanda (%)	Demanda (kVA)
Iluminação e TUG's (Clubes e semelhantes)	6.09	100.00	6.09
Iluminação e TUG's (Areas comuns e Condomínio)	5.14	100.00	5.14
Uso Especifico	7.54	100.00	7.54
TOTAL			18.76

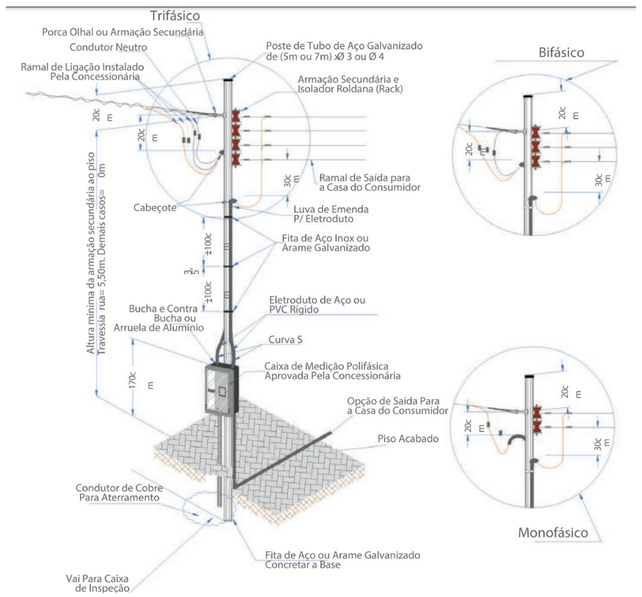

ESTADO DE MATO GROSSO
PREFEITURA MUNICIPAL DE BARRA DO GARÇAS
CNPJ 13.434.234/0001-90
Rua Cargas, 522 cxcinho - Barra do Garças MT - CEP 78.600-000

PREFEITURA BARRA DO GARÇAS
SECRETARIA DE DESENVOLVIMENTO URBANO E SUSTENTÁVEL

Folha : 02/03

Obra : CONSTRUÇÃO PRAÇA MODELO B (ADAPTADO) - PAC MINISTÉRIO DO ESPORTE - DENOMINADA PRAÇA RESIDENCIAL CARVALHO.

APROVAÇÃO

Conteúdo : PROJETO ELÉTRICO

Local : Avenida 01, Qd. 36, Resid. Carvalho - Barra do Garças/MT


Propriedade : Prefeitura Municipal Barra do Garças - MT

Proprietário: Prefeitura Municipal de Barra do Garças - MT

Autor do projeto: BEATRIZ DA SILVA ALMEIDA GUEDES:02671881112 — Assinado de forma digital por BEATRIZ DA SILVA ALMEIDA GUEDES:02671881112 Dados: 2026.04.21 14:54:46 -03'00'
BEATRIZ S. ALMEIDA GUEDES CREA/MT 55622

Área Construída: 3.962,56 m²
Dimensões: -
Escala : 1/75
Arquivo : CAD
Data : AGOSTO/2026
Projetista : BEATRIZ

DIREITOS AUTORAIS RESERVADOS CONFORME ARTIGO 184 DO CÓDIGO PENAL. LEI 9.610 DE 19/2/1.73 DO CÓDIGO CIVIL E PROIBIDA A CÓPIA OU REPRODUÇÃO PARCIAL OU TOTAL DESTE PROJETO SEM AUTORIZAÇÃO PREVIA POR ESCRITO JUNTO DOS AUTORES DO PROJETO E EMISSÃO DE NOVA ART'S. NENHUMA PARTE DESSE PROJETO PODERÁ SER REPETIDA, REPRODUZIDA, EXECUTADA OU TRANSMITIDA, SEM AUTORIZAÇÃO PREVIA

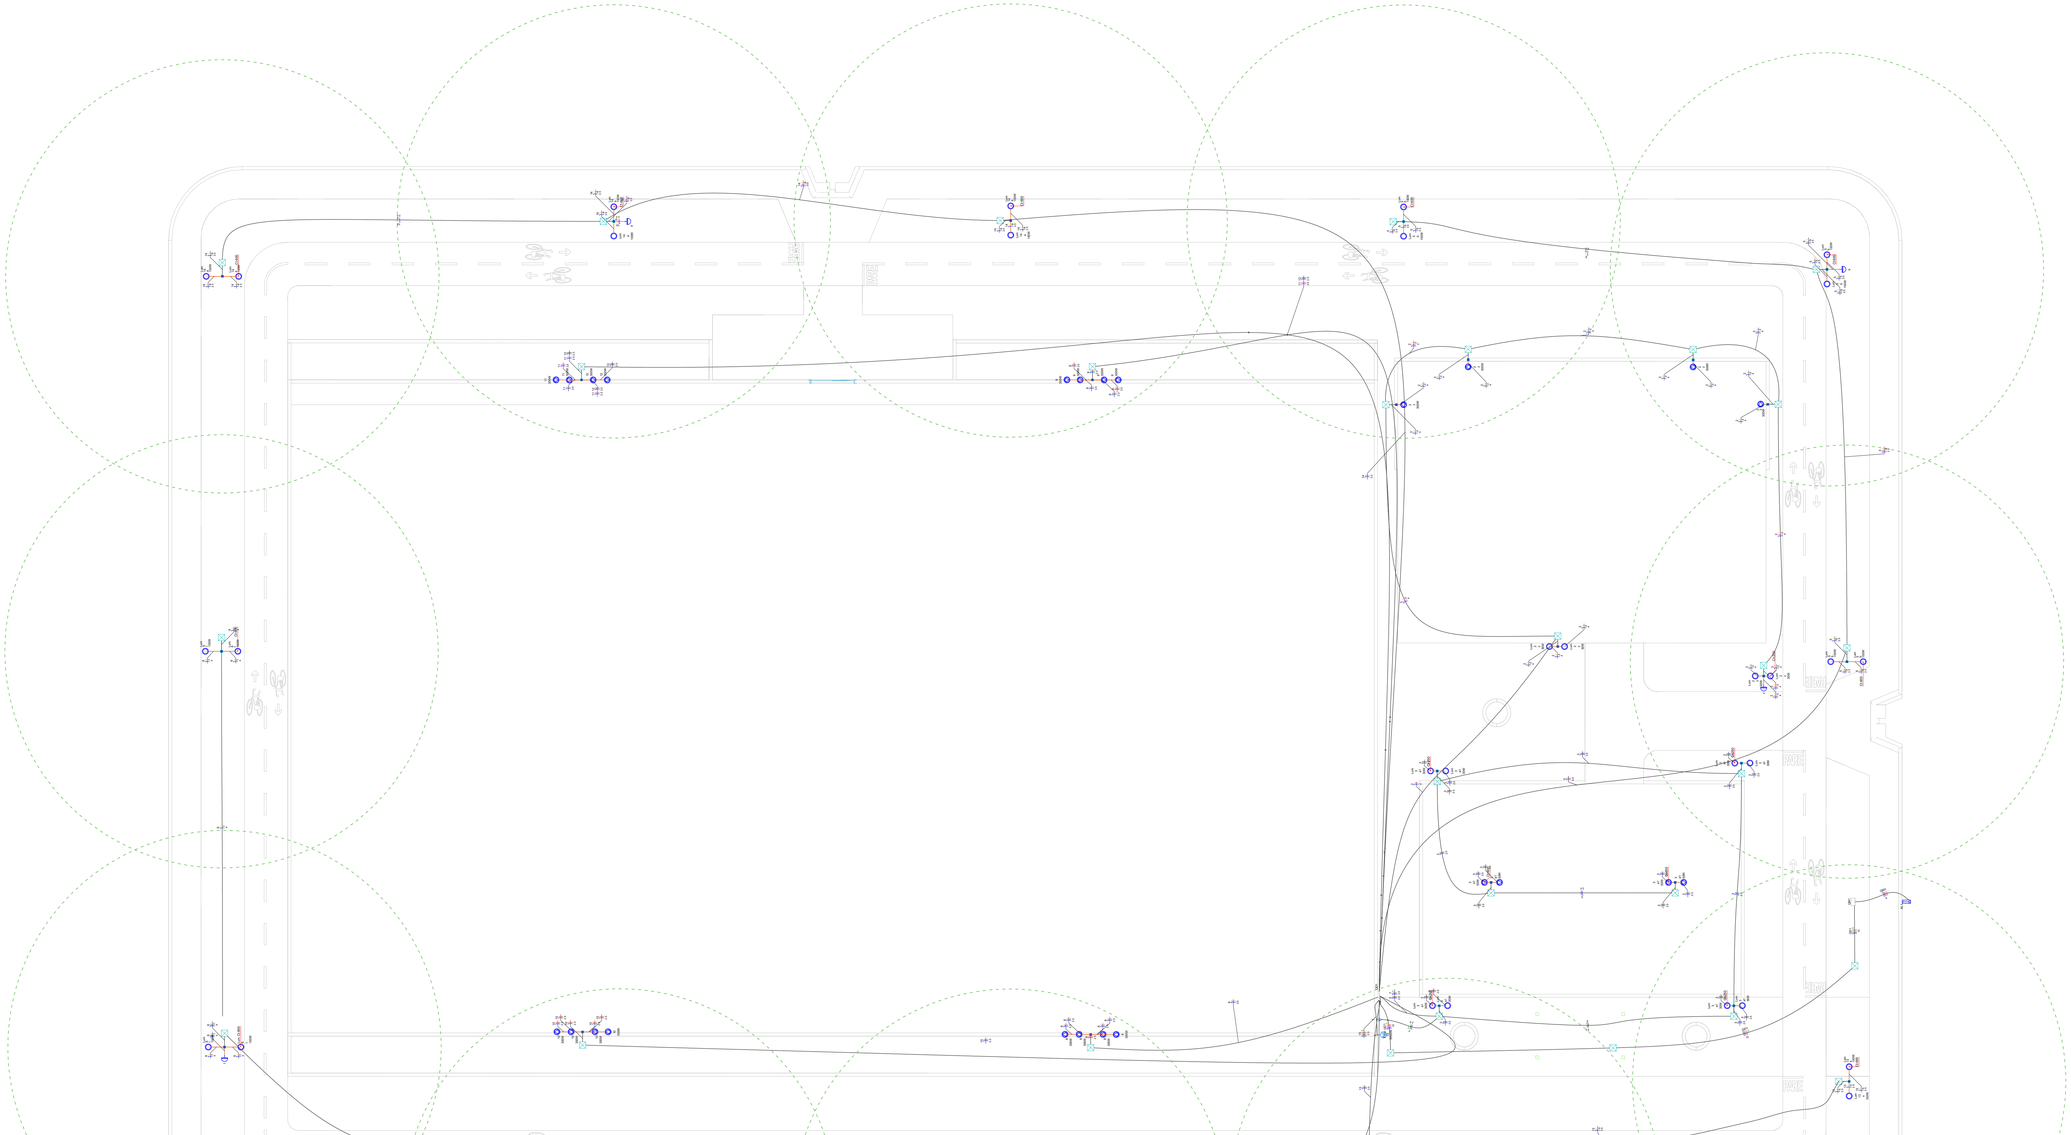

PLANTA BAIXA - ELETRICO: PRAÇA DO CARVALHO
ESCALA 1:100

INVENTÁRIO DE LUMINÁRIAS
Elétrica

ESTADO DE MATO GROSSO
PREFEITURA MUNICIPAL DE BARRA DO GARÇAS
CNPJ 03.439.230/0001-56
Rua Cangás, 322 centro - Barra do Garças MT - CEP 78.600-000

PREFEITURA BARRA DO GARÇAS
SECRETARIA DE DESENVOLVIMENTO URBANO E SUSTENTAVEL

Folha : 03/03

Obra : CONSTRUÇÃO PRAÇA MODELO B (ADAPTADO) - PAC MINISTÉRIO DO ESPORTE - DENOMINADA PRAÇA RESIDENCIAL CARVALHO.

APROVAÇÃO

Conteúdo : PROJETO ELÉTRICO

Local : Avenida 01, Qd. 36, Resid. Carvalho - Barra do Garças/MT.

Propriedade : Prefeitura Municipal Barra do Garças - MT.

Proprietário: Prefeitura Municipal de Barra do Garças - MT

Autor do projeto: BEATRIZ DA SILVA ALMEIDA GUEDES:02671885112 Assinado de forma digital por BEATRIZ DA SILVA ALMEIDA GUEDES:02671885112 Dados: 2026.08.21 14:21:10 -03'00'
BEATRIZ S. ALMEIDA GUEDES CREA/MT 55922

Área Construída:	Dimensões:	Escala :
3.962,56 m²	-	1/75
Arquivo : CAD	Data : AGOSTO/2026	Projetista : BEATRIZ

DIREITOS AUTORAIS RESERVADOS CONFORME ARTIGO 184 DO CÓDIGO PENAL. LEI Nº 9.610 DE 19/2/1998 DO CÓDIGO CIVIL E REGULAMENTADA PELO DECRETO Nº 5.988 DE 19/2/2006. É PROIBIDA A REPRODUÇÃO, ADAPTAÇÃO OU TRANSMITIDA, TOTAL OU PARCIAL DESTE PROJETO SEM AUTORIZAÇÃO PRÉVIA POR ESCRITO, JUNTO DOS AUTORES DO PROJETO E EMISSÃO DE NOVA ART's.