
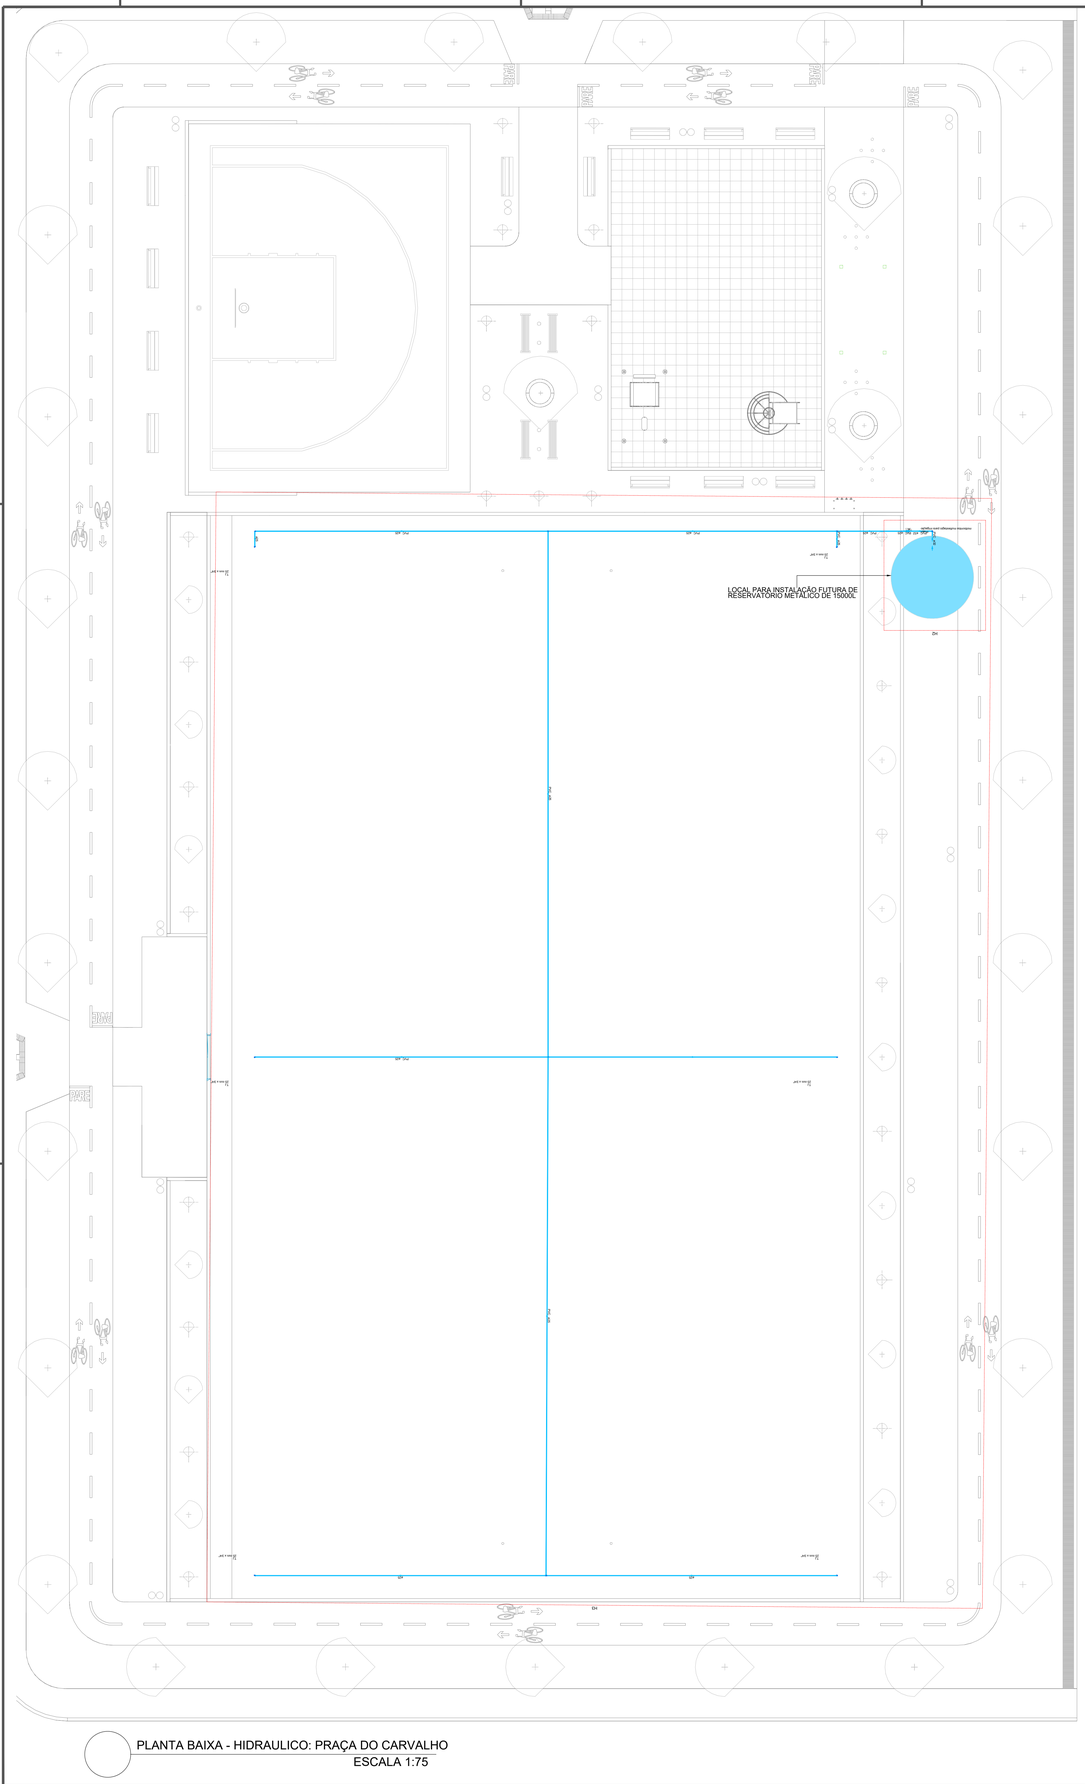


PLANTA BAIXA - HIDRAULICO: PRAÇA DO CARVALHO
ESCALA 1:75

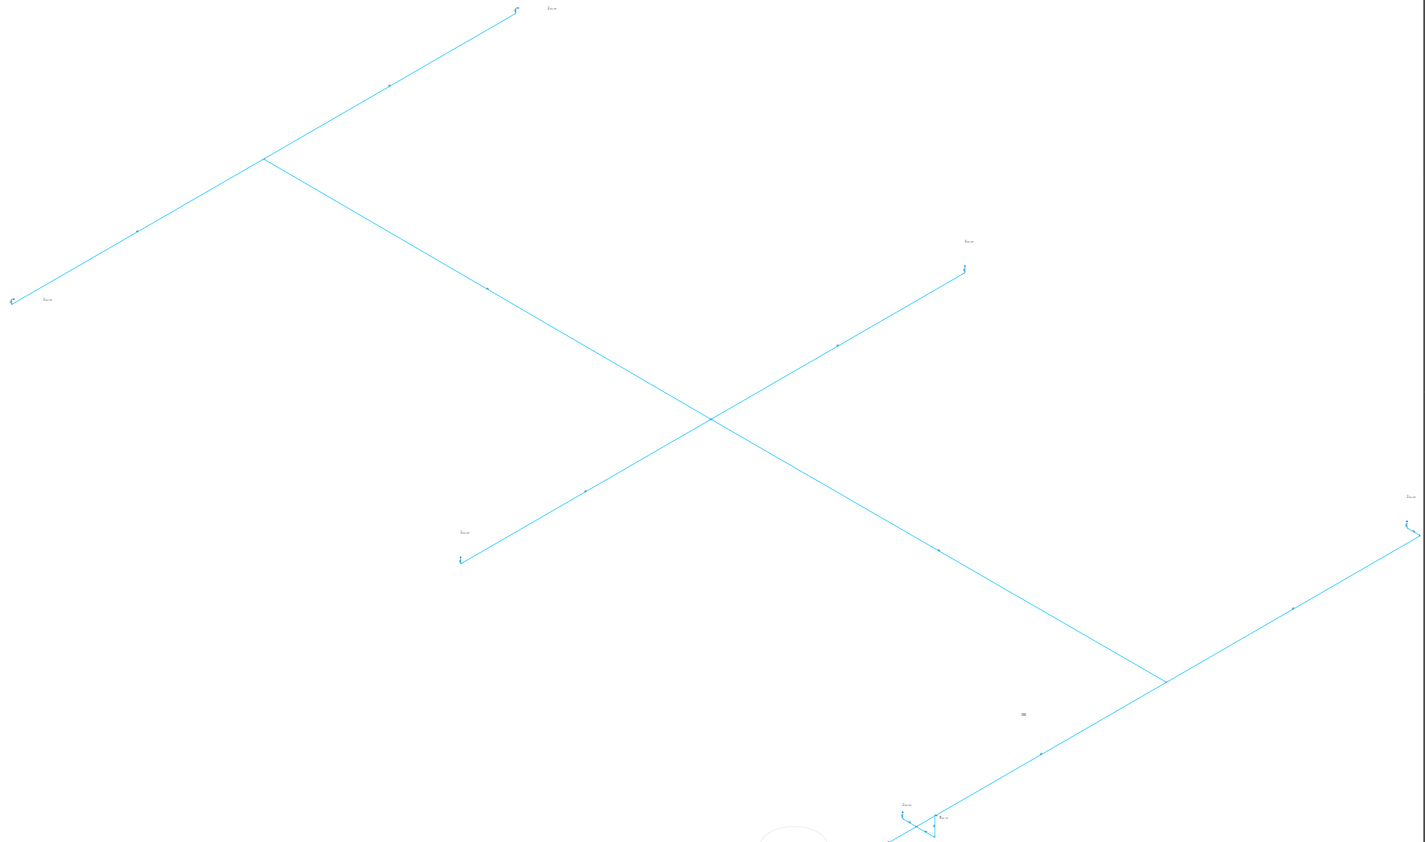

Legenda detalhada - Piso Praça	
Registro bruto gaveta ABNT c/PVC soldável	
Metais	
Registro de gaveta bruto ABNT	
1"	1pç
PVC rígido soldável	
Adapt sold.curto c/bolsa-rosca p registro	
32 mm - 1"	2pç

Legenda de condutos - Piso Praça
Água fria

Lista de materiais - Piso Praça	
Alimentação	
Metais	
Registro de gaveta bruto ABNT	
1"	1 pç
PVC rígido soldável	
Adapt sold. c/ flange livre p/ cx. d´água	
32 mm - 1"	1 pç
Adapt sold.curto c/bolsa-rosca p registro	
32 mm - 1"	2 pç
Reservatório metálico	
Tipo taça	
15000L	1 pç
Água fria	
Aparelho	
Torneira de Jardim	
25 mm x 3/4"	6 pç
PVC rígido soldável	
Adapt sold c/ flange fixo p cx. d´água	
25 mm - 3/4"	1 pç
32 mm - 1"	2 pç
Cruzeta soldável	
25 mm	1 pç
Joelho 90° soldável	
25 mm	9 pç
32 mm	4 pç
Tubos	
25 mm	134.85 m
32 mm	2.21 m
Tê 90 soldável	
25 mm	3 pç
PVC soldável azul c/ bucha latão	
Joelho 90° soldável com bucha de latão	
25 mm - 3/4"	6 pç
Pressurizador	
Pressurizador	
Ultra Press 725	1 pç

ESTADO DE MATO GROSSO
PREFEITURA MUNICIPAL DE BARRA DO GARÇAS
CNPJ 15.024.233/0001-06
Rua Cangás, 333 centro - Barra do Garças MT - CEP 78.600-000

PREFEITURA BARRA DO GARÇAS
SECRETARIA DE DESENVOLVIMENTO URBANO E SUSTENTÁVEL

Folha : 01/01

Obra : CONSTRUÇÃO PRAÇA MODELO B (ADAPTADO) - PAC MINISTÉRIO DO ESPORTE - DENOMINADA PRAÇA RESIDENCIAL CARVALHO.

Conteúdo : PROJETO HIDRÁULICO

Local : Avenida 01, Qd. 36, Resid. Carvalho - Barra do Garças/MT

Proprietário : Prefeitura Municipal Barra do Garças - MT

Proprietário: Prefeitura Municipal de Barra do Garças - MT

Autor do projeto: BEATRIZ DA SILVA ALMEIDA GUEDES:02671888112 — Assinado de forma digital por BEATRIZ DA SILVA ALMEIDA GUEDES:02671888112 Dados: 2026.04.14 21:04:-03'00'
BEATRIZ S. ALMEIDA GUEDES CREA/MT 55922

APROVAÇÃO

Área Construída:	Dimensões:	Escala :
3.962,56 m²	-	INDICADA
Arquivo :	Data :	Propietário :
CAD	AGOSTO/2026	BEATRIZ

DIREITOS AUTORAIS RESERVADOS CONFORME ARTIGO 13A DO CÓDIGO PENAL E LEI 9.610 DE 19/02/1998 QUE REGULAMENTA OS DIREITOS AUTORAIS. NENHUMA PARTE DESSE PROJETO PODERÁ SER REPETIDA, REPRODUZIDA, EXECUTADA OU TRANSMITIDA, SEM AUTORIZAÇÃO PRÉVIA POR ESCRITO JUNTO AOS AUTORES DO PROJETO E EMISSÃO DE NOVA ART's.