LEGENDA DE REVESTIMENTOS			
	IDENTIFICADOR	DESCRIÇÃO	ÁREA
PISO	1	Porcelanato 60x60cm	980,08 m²
	2	Pintura epoxi	713,70 m²
	3	Pintura acrílica de piso	532,18 m²
	4	Porcelanato 80x80cm	226,04 m²
	5	Granilite	72,09 m²
PAREDE	A	Revestimento cerâmico 33x45cm	153,44 m²
	B	Azulejo cerâmico 20x20cm branco	237,48 m²
	C	Azulejo cerâmico 20x20cm azul	18,75 m²
	A	Pintura latex PVA	1.539,63m²
	B	Pintura acrílica	4.415,02m²
FORRO	1	Forro de gesso	226,04 m²
	2	Forro de PVC	308,72 m²
	3	Sem forro	-

PLANTA LAYOUT SALAS NOVAS
ESC:1 : 75

PLANTA BAIXA SALAS NOVAS
ESC:1 : 75

PLANTA BAIXA EXISTENTE
ESC:1 : 75

PLANTA BAIXA QUADRA
ESC: 1 : 100

DEMARCAÇÃO DA CALÇADA A SER DEMOLIDA PARA CONSTRUÇÃO DAS SALAS NOVAS. A= 20.31m² / P= 24.31m

PINTURA EPOXI COR AZUL
PINTURA EPOXI COR AMARELO
PINTURA EPOXI COR VERDE
PINTURA EPOXI COR CHUMBO
PINTURA EPOXI COR AMARELO
FAIXA DE DEMARCAÇÃO DA AREA DE JOGO PINTURA EPOXI COR BRANCO - 10 cm

ESTADO DE MATO GROSSO
PREFEITURA
BARRA DO GARÇAS
GESTÃO QUE TRABALHA COM RESPONSABILIDADE
CNPJ 03.410.230/0001-07
Rua Garças, 322 centro - Barra do Garças MT - CEP 78.600-000


SECRETARIA DE DESENVOLVIMENTO URBANO E SUSTENTÁVEL

Folha: 01/05


Coordenadas: 15° 23' 08.67"S 52° 12' 07.81"O

Obra:	REFORMA E AMPLIAÇÃO C.M.E.B. CASTRO ALVES, DISTRITO DE VALE DOS SONHOS.
Conteúdo:	PROJETO ARQUITETÔNICO
Local:	Av. Marcha para o oeste, distrito de Vale dos Sonhos - Barra do Garças -MT
Propriedade:	Prefeitura Municipal Barra do Garças
Proprietário:	Prefeitura Municipal Barra do Garças
Autor do Projeto:	BEATRIZ DA SILVA ALMEIDA GUEDES:02671888112 Assinado de forma digital por BEATRIZ DA SILVA ALMEIDA GUEDES:02671888112 Dados: 2026.01.28 10:53:52 -03'00' BEATRIZ S. ALMEIDA GUEDES Arquiteta e Urbanista CREA nº MT 55922
Área Construída: 2165,06 m²	Dimensões: Metros
	Escala: Como indicada
Arquivo: REVIT	Data: Janeiro / 2026
	Projetista: Beatriz S. A. Guedes


APROVAÇÃO:

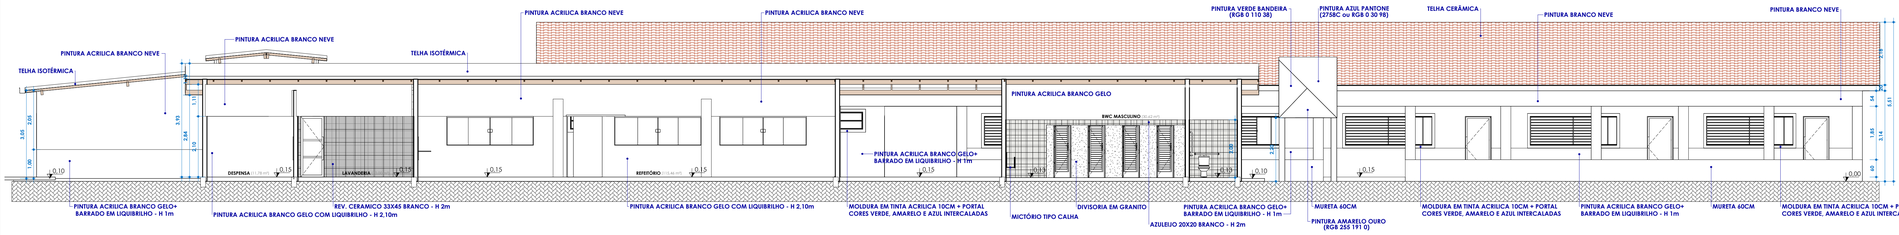


Corte AA' - EXISTENTES
ESC:1 : 75

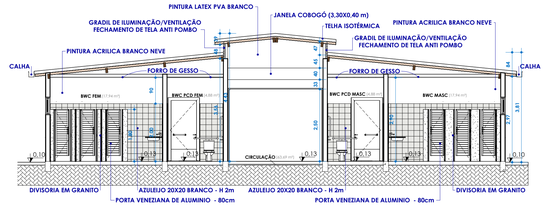


Corte EE' - SALAS NOVAS
ESC:1 : 75

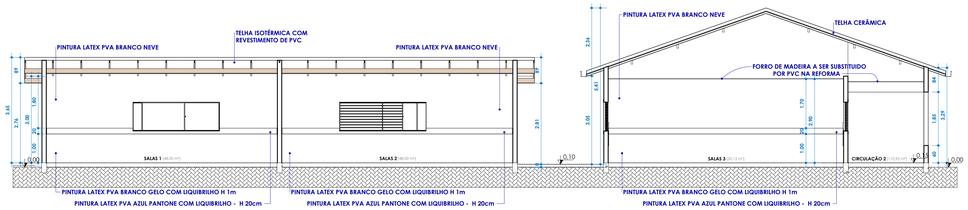

Corte BB' - EXISTENTES
ESC:1 : 75

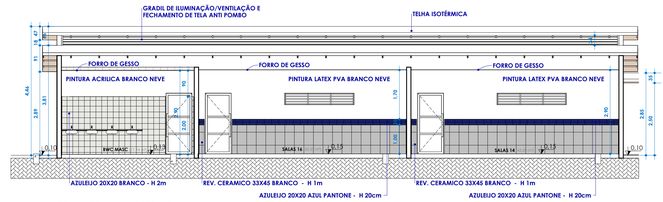

Corte DD' - SALAS NOVAS
ESC:1 : 75

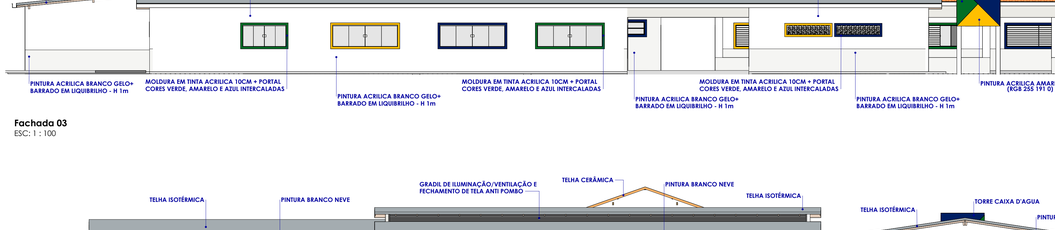

Corte CC' - EXISTENTES
ESC:1 : 75

QUADRO DE ÁREAS - TOTAL		
Nome	**Área**	**Perímetro**
BWC FEMININO	26,86 m²	23,71
BWC MASCULINO	30,42 m²	26,69
BWC PROF. FEM.	4,41 m²	8,47
BWC PROF. MASC.	4,35 m²	8,40
CIRCULAÇÃO 1	49,36 m²	38,71
CIRCULAÇÃO 2	110,95 m²	90,66
CIRCULAÇÃO 3	134,68 m²	103,60
COORDENAÇÃO	35,96 m²	23,99
COZINHA	21,40 m²	18,70
D.M.L.	3,38 m²	7,71
DESPENSA	11,78 m²	13,85
FREEZER	11,78 m²	13,85
LAVANDERIA	10,00 m²	13,00
REFEITÓRIO	115,46 m²	45,72
SALA DOS PROFESSORES	44,70 m²	28,07
SALAS 1	48,00 m²	28,00
SALAS 2	48,00 m²	28,00
SALAS 3	50,12 m²	28,60
SALAS 4	24,60 m²	20,30
SALAS 5	24,60 m²	20,30
SALAS 6	24,60 m²	20,30
SALAS 7	24,60 m²	20,30
SALAS 8	24,00 m²	20,00
SALAS 9	24,00 m²	20,00
SALAS 10	24,00 m²	20,00
SALAS 11	24,00 m²	20,00
SALAS 12	28,89 m²	21,59
ACESSO AO BLOCO NOVO	8,40 m²	12,40
BWC FEM.	17,94 m²	17,00
BWC MASC.	17,94 m²	17,00
BWC PCD FEM.	4,88 m²	8,90
BWC PCD MASC.	4,88 m²	8,90
CIRC. FEM.	3,80 m²	7,80
CIRC. MASC.	3,80 m²	7,80
CIRCULAÇÃO	63,69 m²	45,20
SALAS 13	43,20 m²	26,40
SALAS 14	43,20 m²	26,40
SALAS 15	43,20 m²	26,40
SALAS 16	43,20 m²	26,40
QUADRA POLIESPORTIVA	715,70 m²	115,10
Total geral	1996,91 m²	

Tabela de Paredes bloco novo - Área

Tipo	Área
3cm Divisória em granito - banheiros BLOCO NOVO	23,22 m²
15cm Alvenaria + Reboco + Cerâmica + Pintura Externa BLOCO NOVO	59,40 m²
15cm Alvenaria + Reboco + Cerâmica + Cerâmica BLOCO NOVO	33,48 m²
15cm Alvenaria + Reboco + Cerâmica + Massa Corrida + Pintura Interna BLOCO NOVO	37,80 m²
15cm Alvenaria + Reboco + Massa Corrida + Pintura Interna 2 Lados BLOCO NOVO	37,80 m²
15cm Alvenaria + Reboco + Massa Corrida + Pintura Interna + Pintura Externa BLOCO NOVO	221,62 m²
REVESTIMENTO CERÂMICO PAREDES INTERNAS, COR AZUL - 20x20cm SALAS DE AULA BLOCO NOVO	18,75 m²
REVESTIMENTO CERÂMICO PAREDES INTERNAS, COR BRANCO - 20x20cm BANHEIROS BLOCO NOVO	107,11 m²
REVESTIMENTO CERÂMICO PAREDES INTERNAS, COR BRANCO - 33x45cm SALAS DE AULA BLOCO NOVO	101,76 m²
	676,95 m²

Tabela de Paredes bloco existente - Área

Tipo	Área
14cm Muro em Alvenaria + Reboco + Pintura Externa 2 Lados	975,71 m²
15cm (Caixa D'agua) Alvenaria + Reboco + Impermeabilização interna + Pintura Externa	14,73 m²
15cm Alvenaria + Reboco + Cerâmica + Pintura Externa	154,08 m²
15cm Alvenaria + Reboco + Cerâmica + Cerâmica	45,60 m²
15cm Alvenaria + Reboco + Cerâmica + Massa Corrida + Pintura Interna	74,99 m²
15cm Alvenaria + Reboco + Massa Corrida + Pintura Interna 2 Lados	258,07 m²
15cm Alvenaria + Reboco + Massa Corrida + Pintura Interna + Pintura Externa	632,22 m²
15cm Alvenaria + Reboco + Pintura Externa 1 Lado	106,87 m²
15cm Alvenaria + Reboco + Pintura Externa 2 Lados	158,98 m²
20cm Alvenaria + Reboco + Cerâmica + Cerâmica	30,73 m²
20cm Alvenaria + Reboco + Pintura Externa 2 Lados	48,22 m²
GRADIL DE FECHAMENTO COM TELA ANTI POMBO	22,77 m²
REVESTIMENTO CERÂMICO BRANCO - 20X20cm	130,37 m²
REVEVESTIMENTO CERÂMICO BRANCO - 33x45cm	51,68 m²
	2705,01 m²

QUANTITATIVO DE ABERTURAS E PORTÕES

CÓD	DESCRIÇÃO	QTD	LARG.	ALT.	ÁREA
P101	PORTÃO METÁLICO EM GRADIL	1,0	385 cm	230 cm	8,85 m²
P102	PORTÃO METÁLICO EM GRADIL	1,0	100 cm	230 cm	2,30 m²
P103	PORTÃO METÁLICO EM GRADIL	1,0	390 cm	230 cm	8,97 m²
P104	PORTÃO METÁLICO EM GRADIL (REMOV)	1,0	250 cm	230 cm	5,75 m²
P105	PORTÃO METÁLICO EM GRADIL (NOVO)	1,0	450 cm	230 cm	9,90 m²
BC01	BANCADA REFEITÓRIO	1,0	264 cm	120 cm	3,17 m²
AB01	COBOGÓ BANHEIRO	4,0	175 cm	42 cm	0,74 m²
AB02	COBOGÓ BANHEIRO	4,0	200 cm	42 cm	0,84 m²

Tabela de Telhados - Área

Tipo	Local	Área
Cobertura Telha Cerâmica + Tesças	BLOCO 02 EXISTENTE	610,37 m²
Cobertura Telha Metálica	BLOCO 01 EXISTENTE	180,26 m²
Cobertura Telha Metálica	BLOCO 02 EXISTENTE	417,09 m²
Cobertura Telha Metálica	CIRCULAÇÃO ENTRE BLOCOS - EXISTENTE	15,30 m²
Cobertura Telha Metálica	BLOCO 04 - NOVO	135,60 m²
Cobertura Telha Metálica	BLOCO 04 - NOVO	135,60 m²
Cobertura Telha Metálica	BLOCO 04 - NOVO	86,95 m²
Cobertura Telha Metálica	CIRCULAÇÃO ENTRE BLOCOS - NOVO	8,44 m²
		1591,53 m²

Tabela de Janelas existentes - Área

Cód.	Modelo	QTD	Dimensões		
			Largura	Altura	Área
J01	Janela de correr metal e vidro	14	300 cm	100 cm	3,00 m²
J02	Janela de correr Blindex	6	300 cm	100 cm	3,00 m²
J03	Janela de correr metal e vidro	3	200 cm	100 cm	2,00 m²
J04	Janela de correr Blindex	1	200 cm	100 cm	2,00 m²
J07	Janela de correr metal e vidro	2	120 cm	100 cm	1,20 m²
J08	Janela de correr metal e vidro	4	100 cm	40 cm	0,40 m²
J09	Janela basculante metal e vidro	1	150 cm	60 cm	0,90 m²
J10	Janela basculante metal e vidro	2	60 cm	41 cm	0,25 m²
J11	Janela de correr Blindex	4	100 cm	50 cm	0,50 m²
		37			

Tabela de Janelas Novas - Área

Cód.	Modelo	QTD	Dimensões		
			Largura	Altura	Área
J04	Janela de correr Blindex	8	200 cm	100 cm	2,00 m²
J05	Janela de correr Blindex	4	200 cm	60 cm	1,20 m²
J06	Janela de correr Blindex	4	240 cm	40 cm	0,96 m²
		16			


Tabela de Portas Existentes - Área

Cód.	Descrição	QTD	Dimensões		
			Largura	Altura	Área
P01	Porta Metálica	15	90 cm	210 cm	1,89 m²
P03	Porta de correr 3 folhas - Blindex	1	194 cm	204 cm	3,96 m²
P04	Porta metálica de abrir 2 folhas	1	140 cm	210 cm	2,94 m²
P05	Porta de correr 1 folha - Blindex	1	100 cm	210 cm	2,10 m²
P06	Porta metálica tipo cialha de abrir 1 folha	2	100 cm	210 cm	2,10 m²
P07	PORTA VENEZIANA PARA BANHEIRO BANHEIRO	8	60 cm	180 cm	1,08 m²
P08	PORTA VENEZIANA PARA BANHEIRO BANHEIRO	2	90 cm	180 cm	1,62 m²
P09	Porta metálica tipo cialha de abrir 1 folha	1	70 cm	210 cm	1,47 m²
P10	Porta metálica de abrir 1 folha	2	80 cm	215 cm	1,72 m²
P11	Porta metálica tipo cialha de abrir 1 folha	4	80 cm	210 cm	1,68 m²
		37			

Tabela de Portas Novas - Área

AB	Descrição	QTD	Dimensões		
			Largura	Altura	Área
AB. 01	Abertura de vão livre	2	320 cm	250 cm	8,01 m²
AB. 02	Abertura de vão livre	2	198 cm	210 cm	3,93 m²
P01	Porta Metálica	6	90 cm	210 cm	1,89 m²
P02	Porta de madeira para banheiro de pessoas com necessidades especiais	2	90 cm	210 cm	1,89 m²
P07	PORTA VENEZIANA PARA BANHEIRO BANHEIRO	8	60 cm	180 cm	1,08 m²
P104	Portão metálico perfilado	1	450 cm	220 cm	9,90 m²
		21			


Fachada 01
ESC: 1 : 100

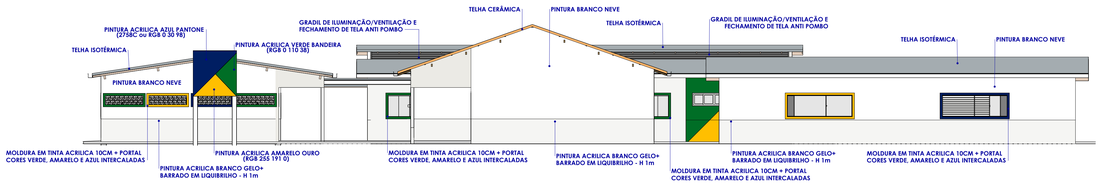

Fachada 02
ESC: 1 : 100



Fachada 03
ESC: 1 : 100

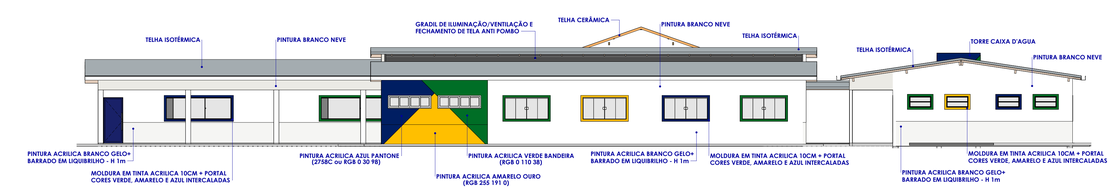

Fachada 04
ESC: 1 : 100

ESTADO DE MATO GROSSO
PREFEITURA
BARRA DO GARÇAS
GESTÃO QUE TRABALHA COM RESPONSABILIDADE
CNPJ 03.470.230/0001-50
Rua Cargás, 522 centro - Barra do Garças MT - CEP 78.600-000

SECRETARIA DE DESENVOLVIMENTO URBANO E SUSTENTÁVEL

Folha: 02/05

Coordenadas: 15° 23' 08.67"S 52° 12' 07.81"O

Obra: REFORMA E AMPLIAÇÃO C.M.E.B. CASTRO ALVES, DISTRITO DE VALE DOS SONHOS.

APROVAÇÃO:

Conteúdo: PROJETO ARQUITETÔNICO


Local: Av. Marcha para o oeste, distrito de Vale dos Sonhos - Barra do Garças -MT

Proprietário: Prefeitura Municipal Barra do Garças


Proprietário: Prefeitura Municipal Barra do Garças

Autor do Projeto:
BEATRIZ DA SILVA ALMEIDA GUEDES:02671881112
Assinado de forma digital por BEATRIZ DA SILVA ALMEIDA GUEDES:02671881112
Dados: 2026.01.09 09:59:17 -03'00'
B112
BEATRIZ S. ALMEIDA GUEDES
Engenheiro Ambiental
CREA nº MT 55922


Área Construída: 2165,06 m²
Dimensões: Metros
Escala: Como indicada
Arquivo: REVIT
Data: Janeiro / 2026
Proprietário: Beatriz S. A. Guedes

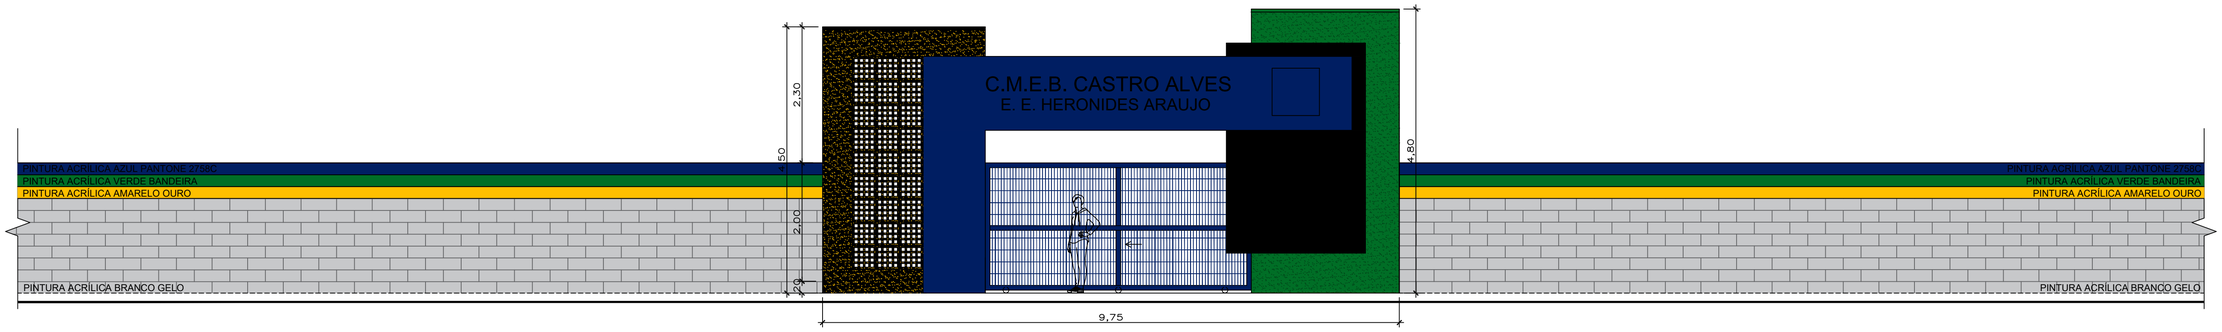


1 ELEVAÇÃO - IMPLANTAÇÃO DE PÓRTICO + GRADIL
ESCALA 1:50

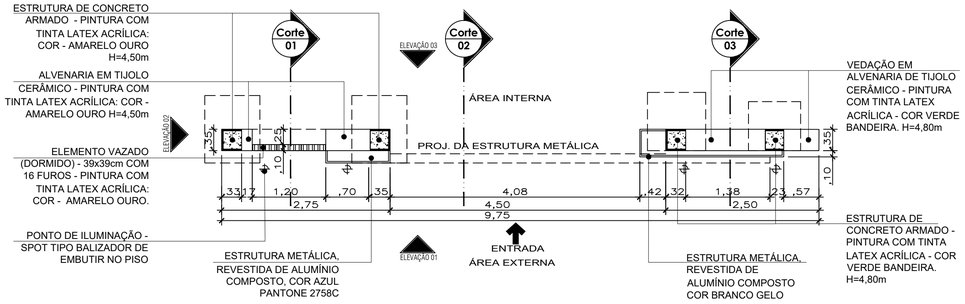

2 PLANTA BAIXA
ESCALA 1:50

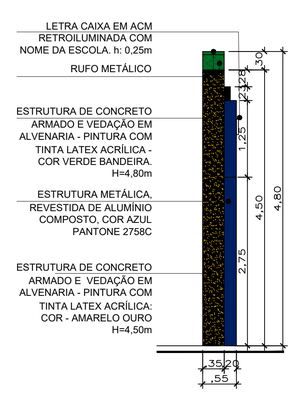


5 ELEVAÇÃO 02
ESCALA 1:50

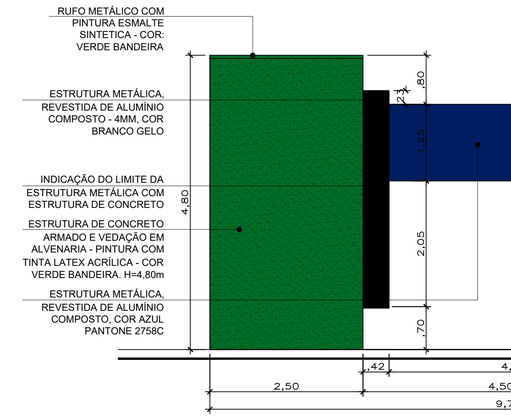


6 ELEVAÇÃO 03
ESCALA 1:50

OBSERVAÇÕES:


1. CONFERIR MEDIDAS IN LOCO;
2. PREVER QUATRO PONTOS DE ILUMINAÇÃO TIPO SPOT UP LIGHT, NO PISO JUNTO A FACHADA FRONTAL DO PÓRTICO.
3. CONSIDERAR E QUANTIFICAR DEMOLIÇÃO DE MURO, PORTÃO, GRADIL OU SEMELHANTE PARA QUE O PÓRTICO SEJA INSTALADO. A QUANTIFICAÇÃO DO MATERIAL DEVE SER INSERIDA NA PLANILHA DE DEMOLIÇÃO GERAL DO PROJETO ARQUITETÔNICO.
4. AS DIMENSÕES DO PROJETO ARQUITETÔNICO CONSIDERAM O PÓRTICO EM SEU ACABAMENTO FINAL. ATENTAR-SE AO ALINHAMENTO ENTRE ACABAMENTO DE ALVENARIA/CONCRETO COM O ALUMÍNIO COMPOSTO - ACM.

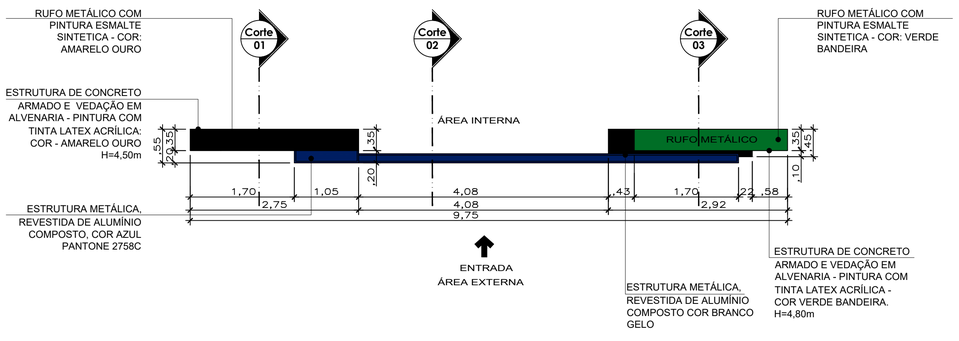


4 ELEVAÇÃO 01
ESCALA 1:50

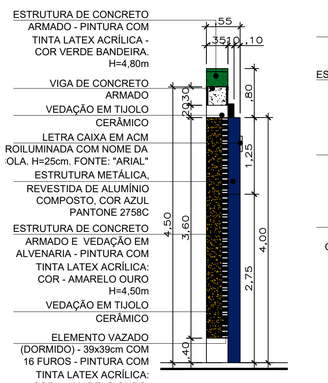


7 CORTE 01
ESCALA 1:50

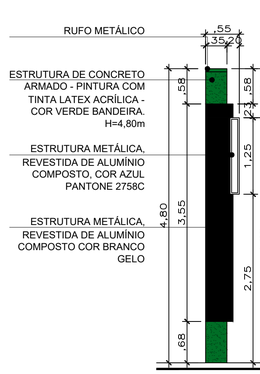


8 CORTE 02
ESCALA 1:50

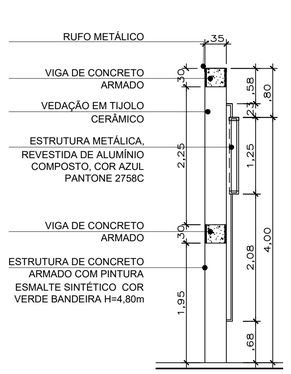

9 CORTE 03
ESCALA 1:50

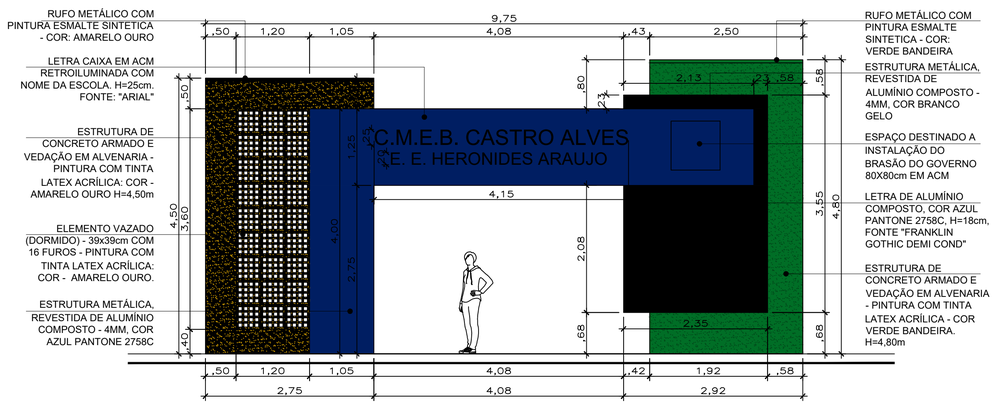

3 PLANTA DE COBERTURA
ESCALA 1:50

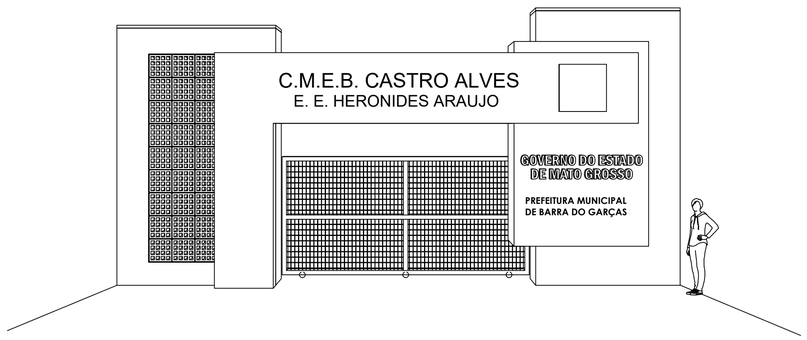

10 PERSPECTIVA PÓRTICO
ESCALA 1:75

ESTADO DE MATO GROSSO
PREFEITURA BARRA DO GARÇAS
GESTÃO QUE TRABALHA COM RESPONSABILIDADE
CNPJ 03.439.239/0001-50
Rua Carajás, 522 centro - Barra do Garças MT - CEP 78.600-000

SECRETARIA DE DESENVOLVIMENTO URBANO E SUSTENTÁVEL

Folha : 3 / 5

COORDENADAS: 15°23'08.67"S 52°12'07.81"O

APROVAÇÃO

REFORMA E AMPLIAÇÃO C.M.E.B. CASTRO ALVES, DISTRITO DE VALE DOS SONHOS.

Conteúdo : PROJETO ARQUITETÔNICO - DETALHAMENTO PÓRTICO

Local : Av. Marcha para o oeste, distrito de Vale dos Sonhos - Barra do Garças - MT


Propriedade : Prefeitura Municipal Barra do Garças

Proprietário: Prefeitura Municipal Barra do Garças


Autor do projeto: BEATRIZ S. ALMEIDA GUEDES CREA nº MT50922

BEATRIZ DA SILVA ALMEIDA GUEDES:02671888112 Assinado de forma digital por BEATRIZ DA SILVA ALMEIDA GUEDES:02671888112 Dados: 2026.01.28 10:35:03 -03'00'


Área Construída:	Dimensões:	Escala :
2.165,06 m²	-	INDICADO
Arquivo :	**Data :**	**Projetista :**
CAD	Janeiro / 2026	BEATRIZ S. A. GUEDES

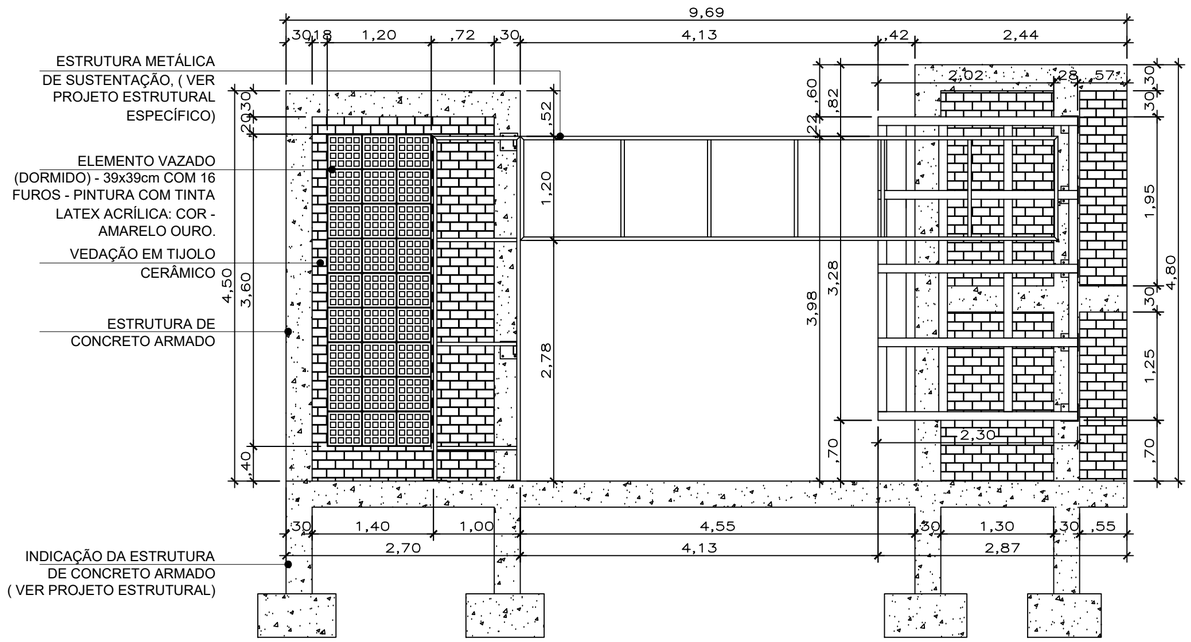


1 VISTA EXECUTIVA ESQUEMÁTICA
ESCALA 1:50

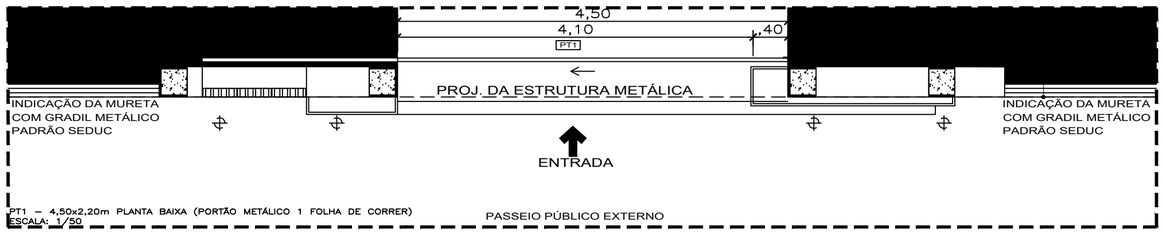


2 DET. PT 1
ESCALA 1:50

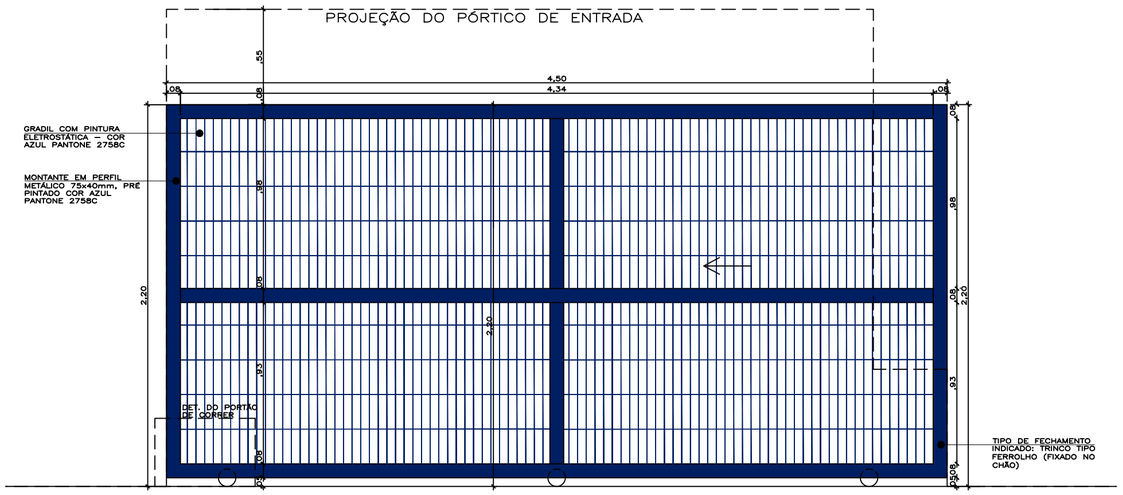


3 ELEVAÇÃO PT 1
ESCALA 1:25

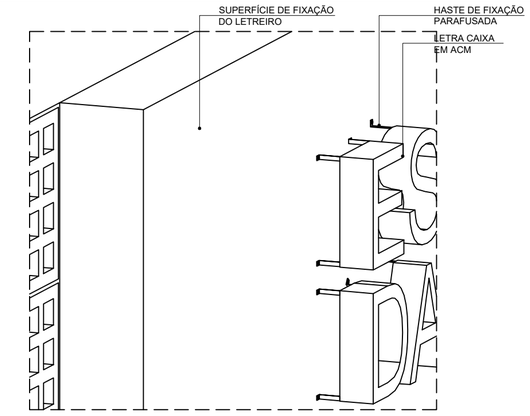

4 DET. FIXAÇÃO LETREIRO
ESCALA 1:25

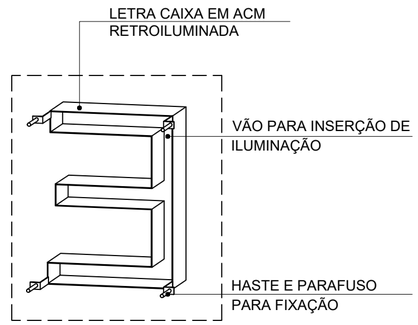


5 DET. LETRA
ESCALA 1:25

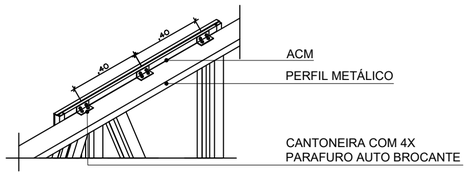


8 DET. FIXAÇÃO ACM
ESCALA 1:25

OBSERVAÇÕES:

1. CONFERIR MEDIDAS IN LOCO;
2. PREVER QUATRO PONTOS DE ILUMINAÇÃO TIPO SPOT UP LIGHT, NO PISO JUNTO A FACHADA FRONTAL DO PÓRTICO.
3. CONSIDERAR E QUANTIFICAR DEMOLIÇÃO DE MURO, PORTÃO, GRADIL OU SEMELHANTE PARA QUE O PÓRTICO SEJA INSTALADO. A QUANTIFICAÇÃO DO MATERIAL DEVE SER INSERIDA NA PLANILHA DE DEMOLIÇÃO GERAL DO PROJETO ARQUITETÔNICO.
4. AS DIMENSÕES DO PROJETO ARQUITETÔNICO CONSIDERAM O PÓRTICO EM SEU ACABAMENTO FINAL. ATENTAR-SE AO ALINHAMENTO ENTRE ACABAMENTO DE ALVENARIA/CONCRETO COM O ALUMÍNIO COMPOSTO - ACM.

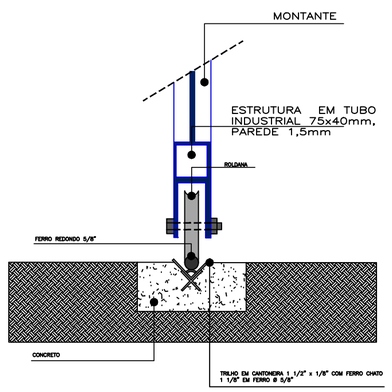

6 DETALHE 01 - PT
S/ ESCALA

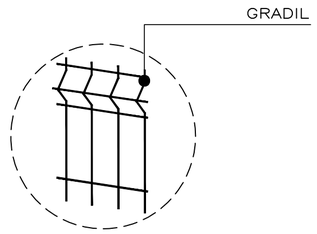

7 DETALHE 01 - PT
S/ ESCALA

ESTADO DE MATO GROSSO
PREFEITURA BARRA DO GARÇAS
GESTÃO QUE TRABALHA COM RESPONSABILIDADE
CNPJ 03.439.239/0001-50
Rua Carajás, 522 centro - Barra do Garças MT - CEP 78.600-000

SECRETARIA DE DESENVOLVIMENTO URBANO E SUSTENTÁVEL

Folha : 4 / 5

COORDENADAS: 15°23'08.67"S 52°12'07.81"O

Obra :
REFORMA E AMPLIAÇÃO C.M.E.B. CASTRO ALVES, DISTRITO DE VALE DOS SONHOS.

Conteúdo :
PROJETO ARQUITETÔNICO - DETALHAMENTO PÓRTICO

Local :
Av. Marcha para o oeste, distrito de Vale dos Sonhos - Barra do Garças - MT

Propriedade :
Prefeitura Municipal Barra do Garças

Proprietário:
Prefeitura Municipal Barra do Garças

Autor do projeto:
BEATRIZ DA SILVA ALMEIDA GUEDES:02671888112
Assinado de forma digital por BEATRIZ DA SILVA ALMEIDA GUEDES:02671888112 Dados: 2026.01.28 10:35:37 -03'00'
BEATRIZ S. ALMEIDA GUEDES
CREA nº MT55922

APROVAÇÃO

Área Construída:	Dimensões:	Escala :
2.165,06 m²	-	INDICADO

Arquivo :	Data :	Projetista :
CAD	Janeiro / 2026	BEATRIZ S. A. GUEDES

C.M.E.B. CASTRO ALVES/E.E. HERONIDES ARAUJO-VALE DOS SONHOS

BARRA DO GARÇAS - MT


LEGENDA DE CORES

CONSTRUIR	MANTER	MODIFICAR	DEMOLIR

ESPECIFICAÇÕES- DEMOLIÇÕES E RETIRADAS (ARQUITETURA)

SETOR	AMBIENTES	ESPECIFICAÇÃO					OBSERVAÇÕES
		PAREDE	PISO	TETO	ESQUADRIAS	PEDRAS/ LOUÇAS/ GRADIS	
UNIDADE ESCOLAR	MURO EXISTENTE	Demolição parcial do muro existente (cerca de 2,10m proximos ao acesso principal) para construção do novo portico de entrada.	Será acrecido 1,75m² de calçada junto pórtico de entrada, a fins de conectar area interna e externa da edificação.		Substituição do portão principal por outro com dimensões superiores	pedras, louças e gradis deverão ser mantidos.	
	QUADRA POLIESPORTIVA	receberá nova pintura	Deverá ser mantido todo piso existente na edificação.	Deverá ser mantido o mesmo cobrimento de telhado já existente.		pedras, louças e gradis deverão ser mantidos.	
	BLOCOS EXISTENTES	receberá nova pintura e revestimentos (onde ouver necessidade).	Deverá ser mantido todo piso existente na edificação.	Substituição do forro de madeira existene no bloco 2 por forro PVC.	pintura e verificação da necessidade de substituição.	pedras, louças e gradis deverão ser mantidos.	
	BLOVO NOVO	A construir	A construir	A construir	A construir	A construir	

Conferir em projeto

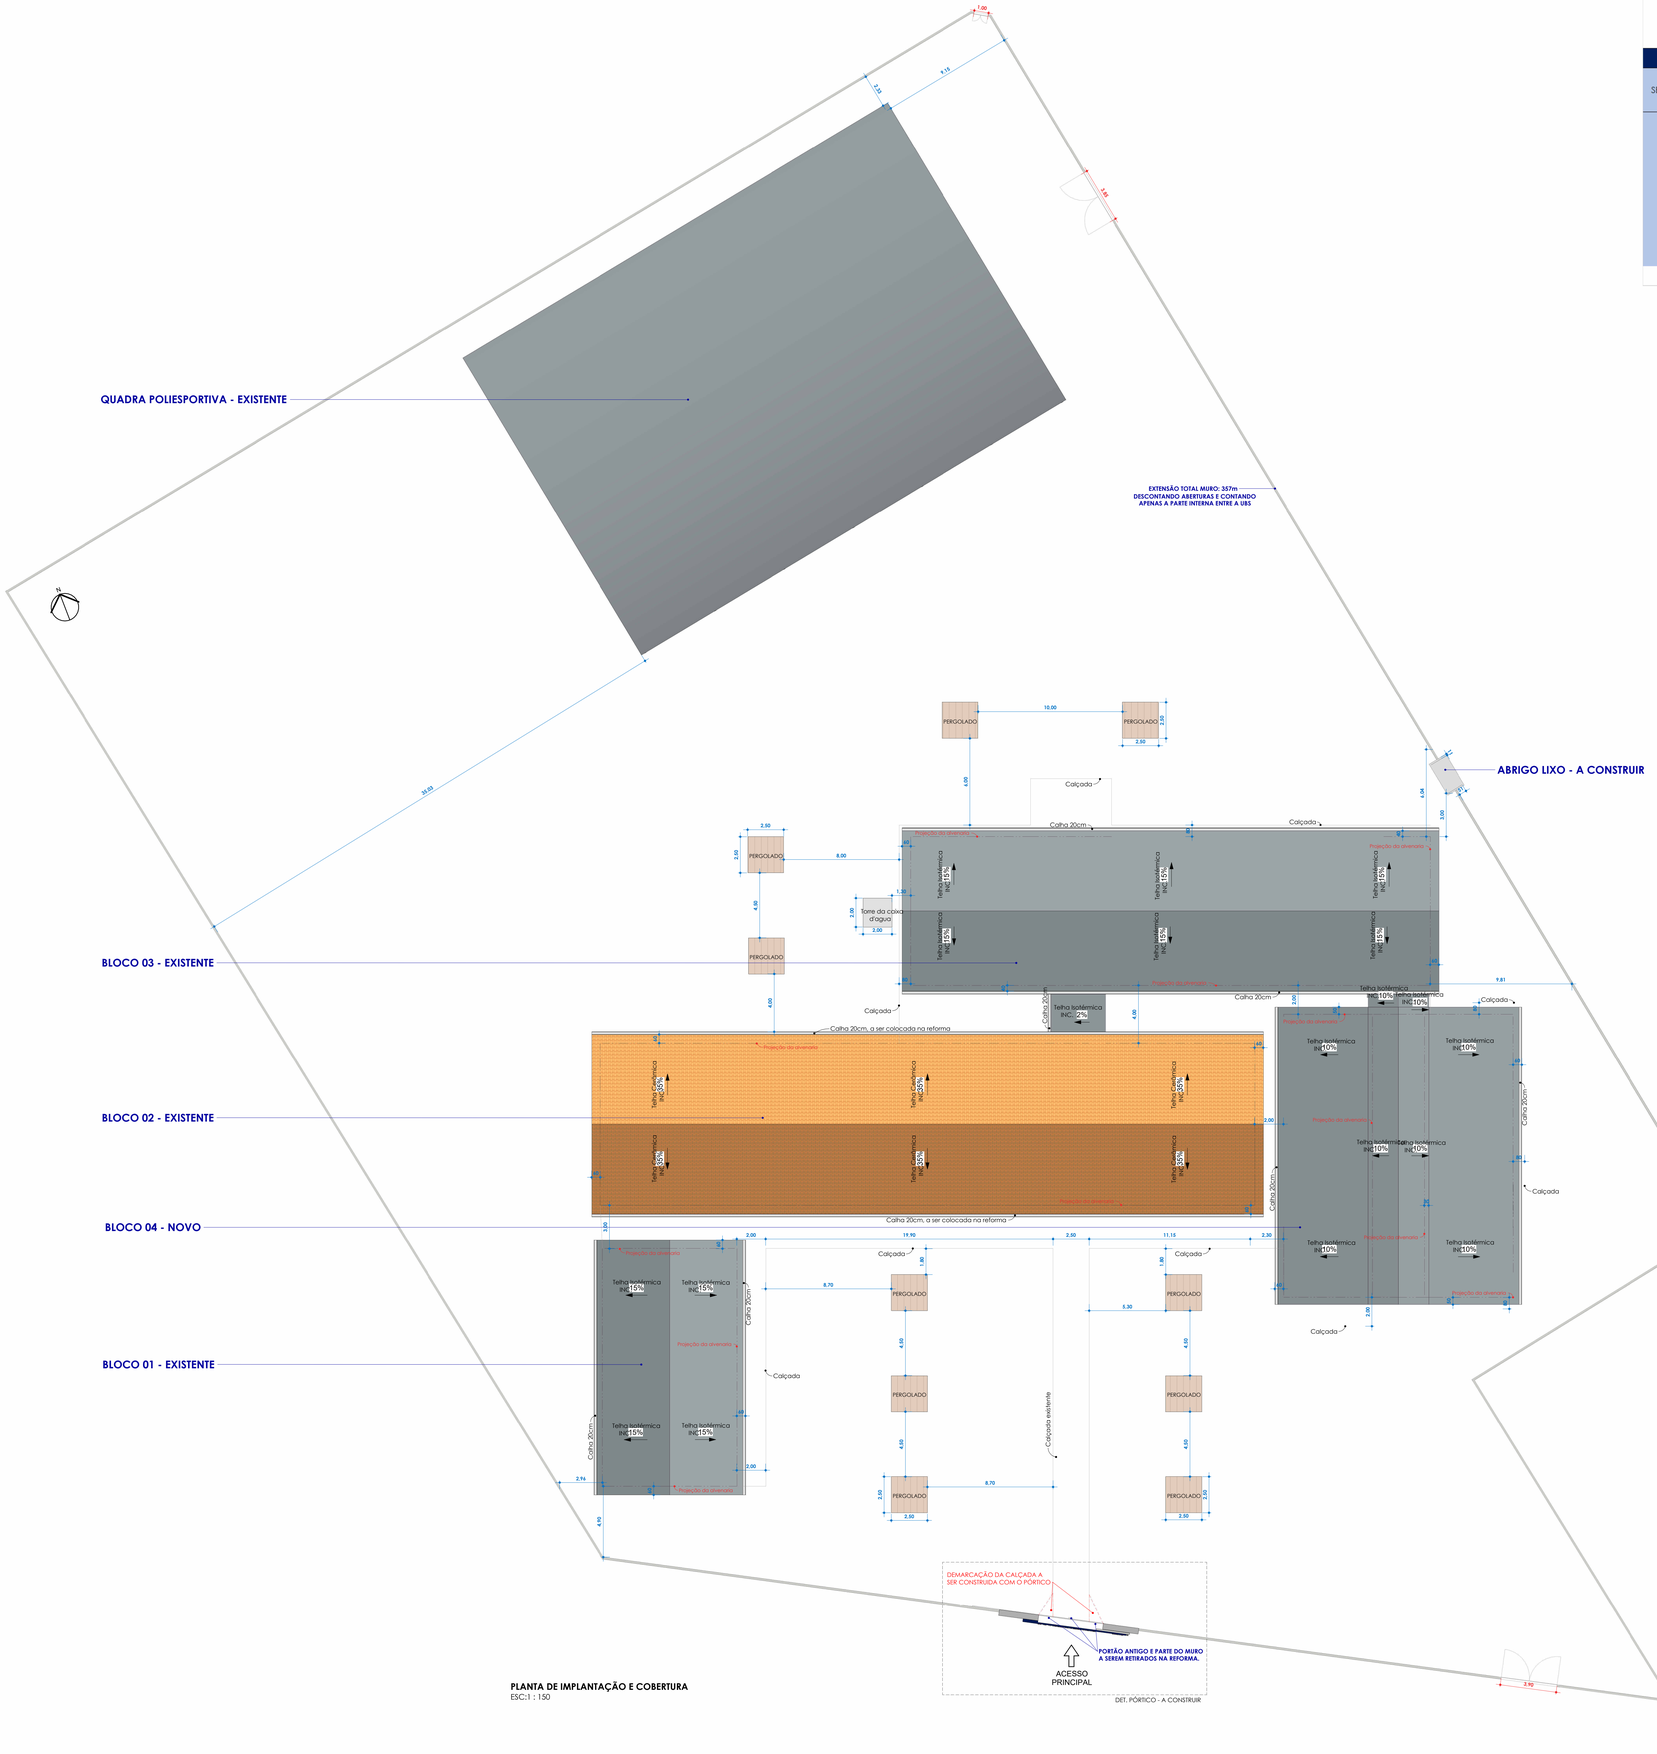


PLANTA DE IMPLANTAÇÃO E COBERTURA
ESC:1 : 150




LEGENDA:

- BLOCO 01 - EXISTENTE
- BLOCO 02 - EXISTENTE
- BLOCO 03 - EXISTENTE
- QUADRA POLIESPORTIVA- EXISTENTE
- BLOCO 04 - A CONSTRUIR

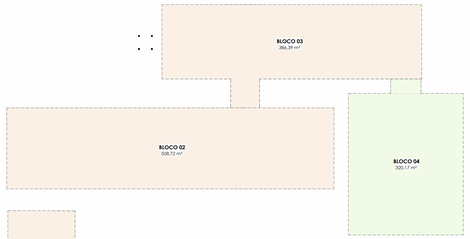

SETORIZAÇÃO DO PROJETO - AREAS CONSTRUIDAS
ESC:1 : 300

PLANTA DE SITUAÇÃO - SEM ESCALA

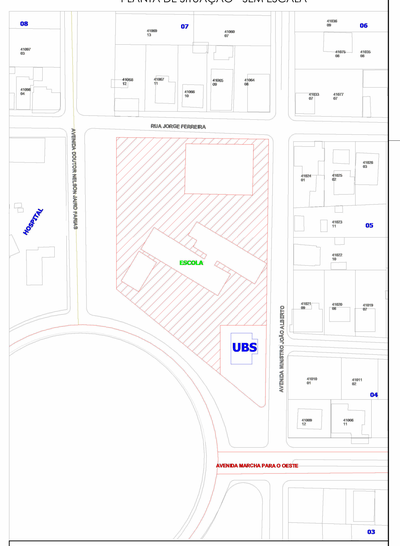

UBS

ESTADO DE MATO GROSSO
PREFEITURA
BARRA DO GARÇAS
GESTÃO QUE TRABALHA COM RESPONSABILIDADE
CNPJ 01.410.239/0001-09
Rua Cangás, 522 centro - Barra do Garças MT - CEP 78.600-000

SECRETARIA DE DESENVOLVIMENTO URBANO E SUSTENTÁVEL

Folha: 05/05

Coordenadas: 15° 23' 08.67"S 52° 12' 07.81"O

Obra:	REFORMA E AMPLIAÇÃO C.M.E.B. CASTRO ALVES, DISTRITO DE VALE DOS SONHOS.
Conteúdo:	PROJETO ARQUITETÔNICO
Local:	Av. Marcha para o oeste, distrito de Vale dos Sonhos - Barra do Garças -MT
Proprietário:	Prefeitura Municipal Barra do Garças
Proprietário:	Prefeitura Municipal Barra do Garças
Autor do Projeto:	BEATRIZ DA SILVA ALMEIDA GUEDES 02671885112 8112 — Assinado de forma digital por BEATRIZ DA SILVA ALMEIDA GUEDES:02671885112 Dados: 2026.01.28 10:34:14 -03'00'
	BEATRIZ S. ALMEIDA GUEDES Arquiteta e Urbanista CREA nº MT 55922
Área Construída: 2165,06 m²	Dimensões: Metros — Escala: Como indicada
Arquivo: REVIT	Data: Janeiro / 2026 — Projetista: Beatriz S. A. Guedes

APROVAÇÃO: