

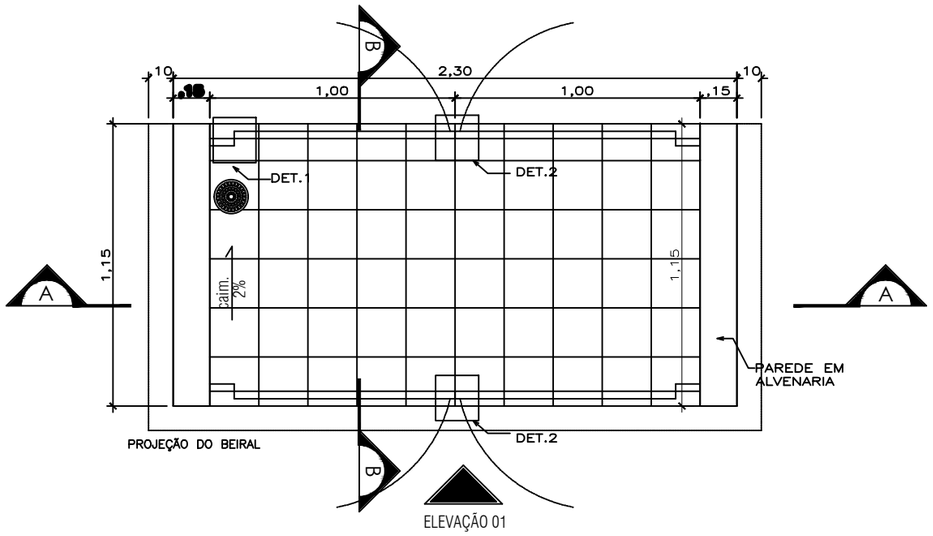


ELEVAÇÃO 01


PLANTA BAIXA – DEP. LIXO
Escala: 1/25

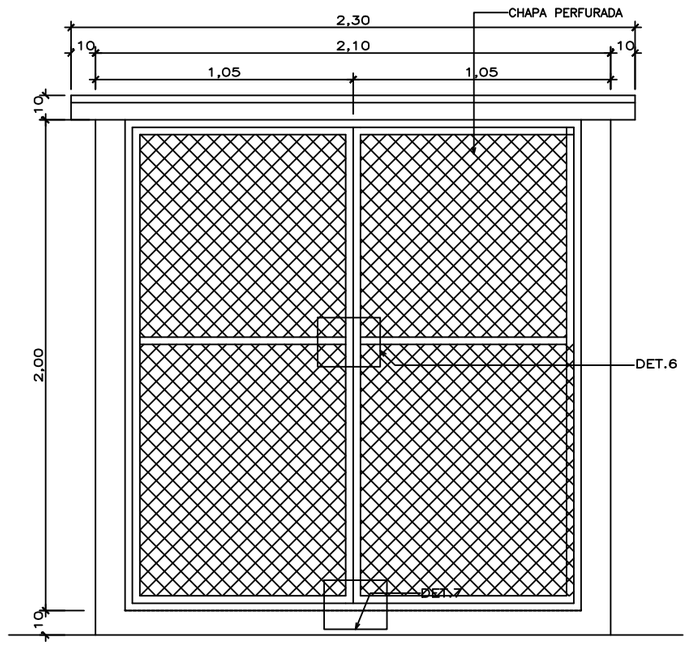

ELEVAÇÃO 1 – DEP. LIXO
Escala: 1/25

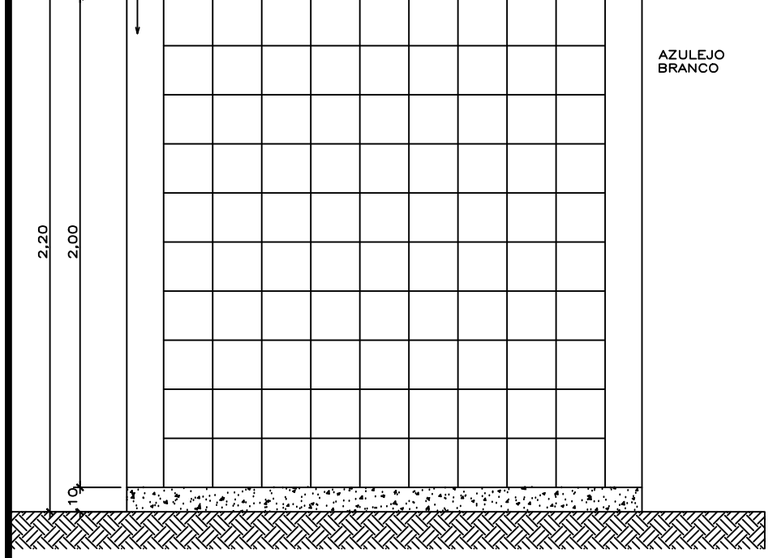

CORTE AA – DEP. LIXO
Escala: 1/25

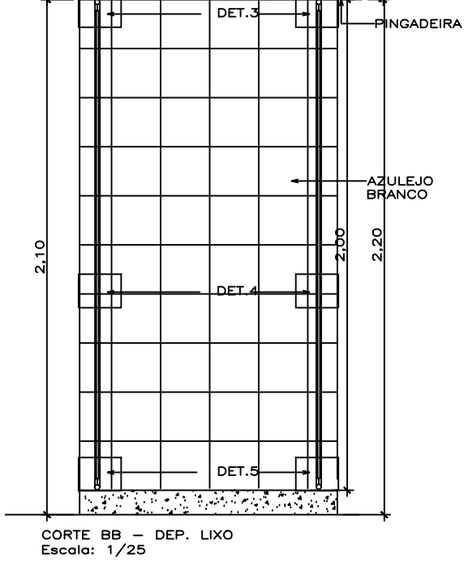

CORTE BB – DEP. LIXO
Escala: 1/25

LEGENDA: PERFIS DE FERRO			
1	TUBO QUADRADO DE 1" X 1"; e=1,90mm	5	CHAPA PERFURADA; e=1,0mm; EC=3,0mm; ØFURO= 2,0mm; AA=40%
2	TREFILADO "L" DE 1" X 1/8"	6	PARAFUSO GALVANIZADO E BUCHA S6
3	BARRA CHATA DE 3/4" X 1/8"	7	REBITE MACIÇO 3/16" X 1/2"
4	TREFILADO "T" DE 1" X 1/8"	8	REBITE MACIÇO 3/16" X 1"

ESTADO DE MATO GROSSO

PREFEITURA BARRA DO GARÇAS
GESTÃO QUE TRABALHA COM RESPONSABILIDADE

CNPJ 03.439.239/0001-50
Rua Carajás, 522 centro - Barra do Garças MT - CEP 78.600-000

SECRETARIA DE DESENVOLVIMENTO URBANO E SUSTENTÁVEL

Folha : 01/02

COORDENADAS: 15°23'08.67"S 52°12'07.81"O

Obra :
REFORMA E AMPLIAÇÃO C.M.E.B. CASTRO ALVES, DISTRITO DE VALE DOS SONHOS.

APROVAÇÃO

Conteúdo :
DETALHAMENTO ABRIGO DE LIXO

Local :
Av. Marcha para o oeste, distrito de Vale dos Sonhos - Barra do Garças - MT

Propriedade :
Prefeitura Municipal Barra do Garças

Proprietário:

Prefeitura Municipal Barra do Garças


Autor do projeto:

BEATRIZ DA SILVA ALMEIDA GUEDES:02671888112
Assinado de forma digital por BEATRIZ DA SILVA ALMEIDA GUEDES:02671888112
Dados: 2026.01.28 10:32:00 -03'00'


BEATRIZ S. ALMEIDA GUEDES
CREA n° MT55922

Área Construída:	Dimensões:	Escala :
2.165,06 m²	-	INDICADO
Arquivo :	**Data :**	**Projetista :**
CAD	Janeiro / 2026	BEATRIZ S. A. GUEDES


DIREITOS AUTORAIS RESERVADOS CONFORME ARTIGO 184 DO CÓDIGO PENAL, LEI 5.988 DE 14/12/73 DO CÓDIGO CIVIL E RESOLUÇÃO CONFEA 205/7
NENHUMA PARTE DESSE PROJETO PODERÁ SER REPETIDA, REPRODUZIDA, EXECUTADA OU TRANSMITIDA, SEM AUTORIZAÇÃO PRÉVIA POR ESCRITO JUNTO DOS AUTORES DO PROJETO E EMISSÃO DE NOVAS ARTs.

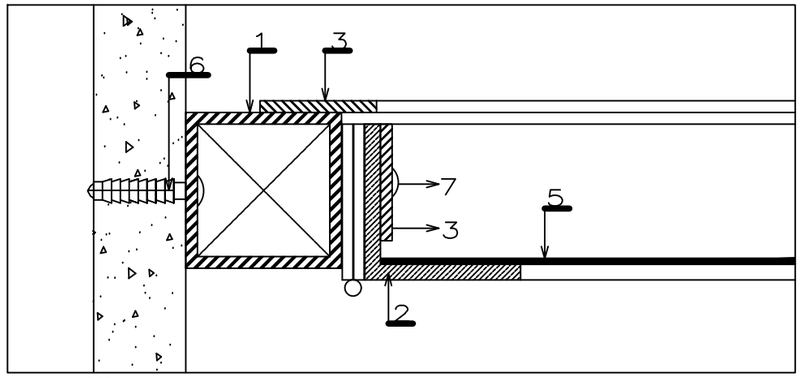


DET. 1
ESS:1/10

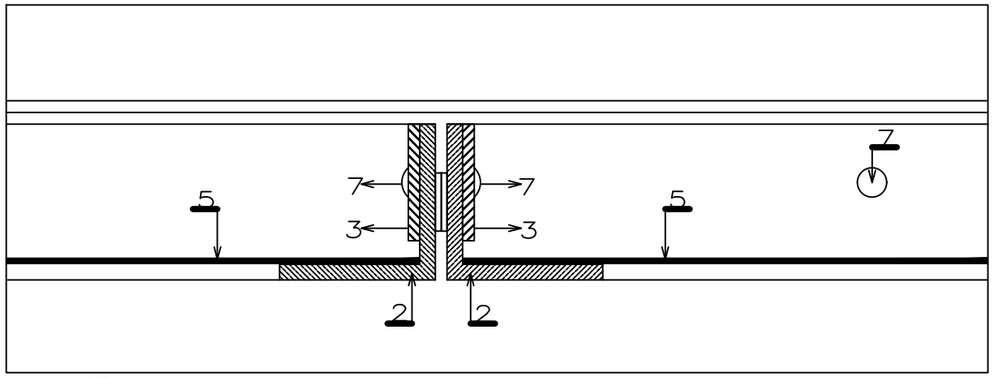


DET. 2
ESS:1/10

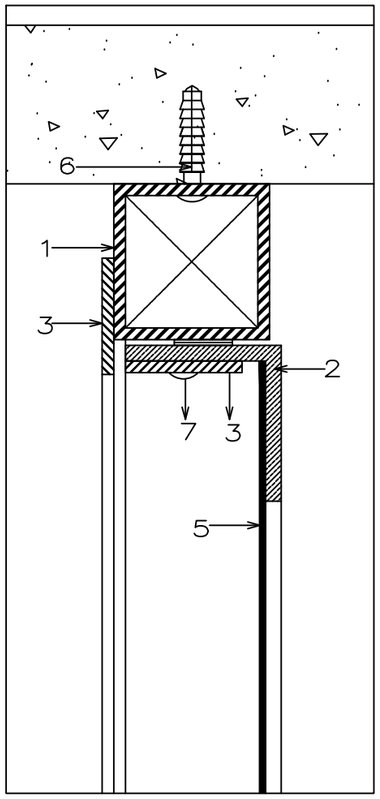


DET. 3
ESS:1/10

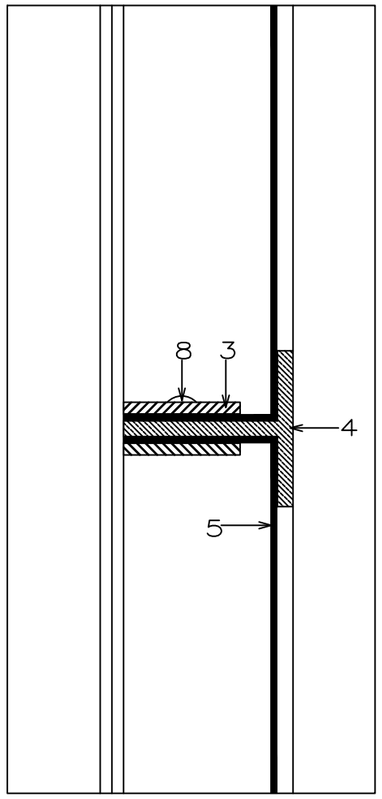


DET. 4
ESS:1/10

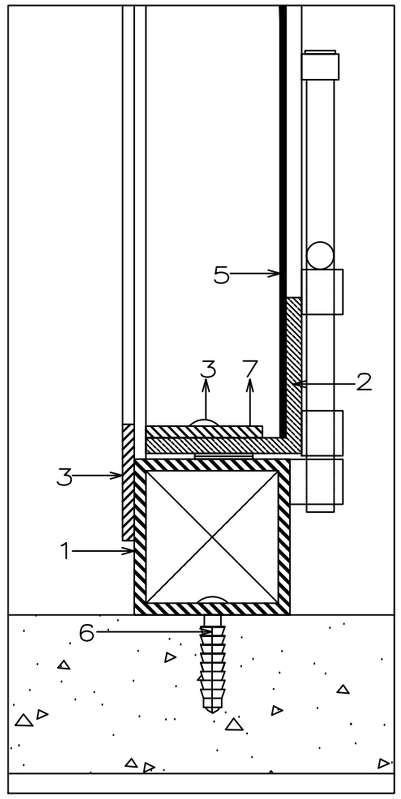


DET. 5
ESS:1/10

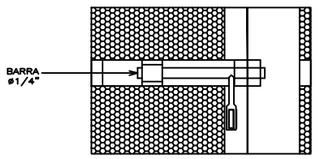

DET. 6
ESS:1/15

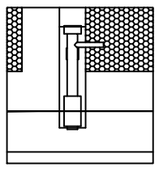

DET. 7
ESS:1/15

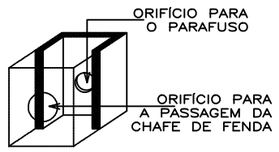

ESTADO DE MATO GROSSO

PREFEITURA BARRA DO GARÇAS
GESTÃO QUE TRABALHA COM RESPONSABILIDADE

CNPJ 03.439.239/0001-50
Rua Carajás, 522 centro - Barra do Garças MT - CEP 78.600-000

SECRETARIA DE DESENVOLVIMENTO URBANO E SUSTENTÁVEL

Folha : 02/02

COORDENADAS: 15°23'08.67"S 52°12'07.81"O

Obra :
REFORMA E AMPLIAÇÃO C.M.E.B. CASTRO ALVES, DISTRITO DE VALE DOS SONHOS.

Conteúdo :
DETALHAMENTO ABRIGO DE LIXO

Local :
Av. Marcha para o oeste, distrito de Vale dos Sonhos - Barra do Garças - MT

Propriedade :
Prefeitura Municipal Barra do Garças

Proprietário:
Prefeitura Municipal Barra do Garças

Autor do projeto:
BEATRIZ DA SILVA ALMEIDA GUEDES:02671888112
Assinado de forma digital por BEATRIZ DA SILVA ALMEIDA GUEDES:02671888112
Dados: 2026.01.28 10:32:31 -03'00'
BEATRIZ S. ALMEIDA GUEDES
CREA n° MT55922

APROVAÇÃO

Área Construída:	Dimensões:	Escala :
2.165,06 m²	-	INDICADO
Arquivo :	**Data :**	**Projetista :**
CAD	Janeiro / 2026	BEATRIZ S. A. GUEDES

DIREITOS AUTORAIS RESERVADOS CONFORME ARTIGO 184 DO CÓDIGO PENAL, LEI 5.988 DE 14/12/73 DO CÓDIGO CIVIL E RESOLUÇÃO CONFEA 205/7
NENHUMA PARTE DESSE PROJETO PODERÁ SER REPETIDA, REPRODUZIDA, EXECUTADA OU TRANSMITIDA, SEM AUTORIZAÇÃO PRÉVIA POR ESCRITO JUNTO DOS AUTORES DO PROJETO E EMISSÃO DE NOVAS ARTs.