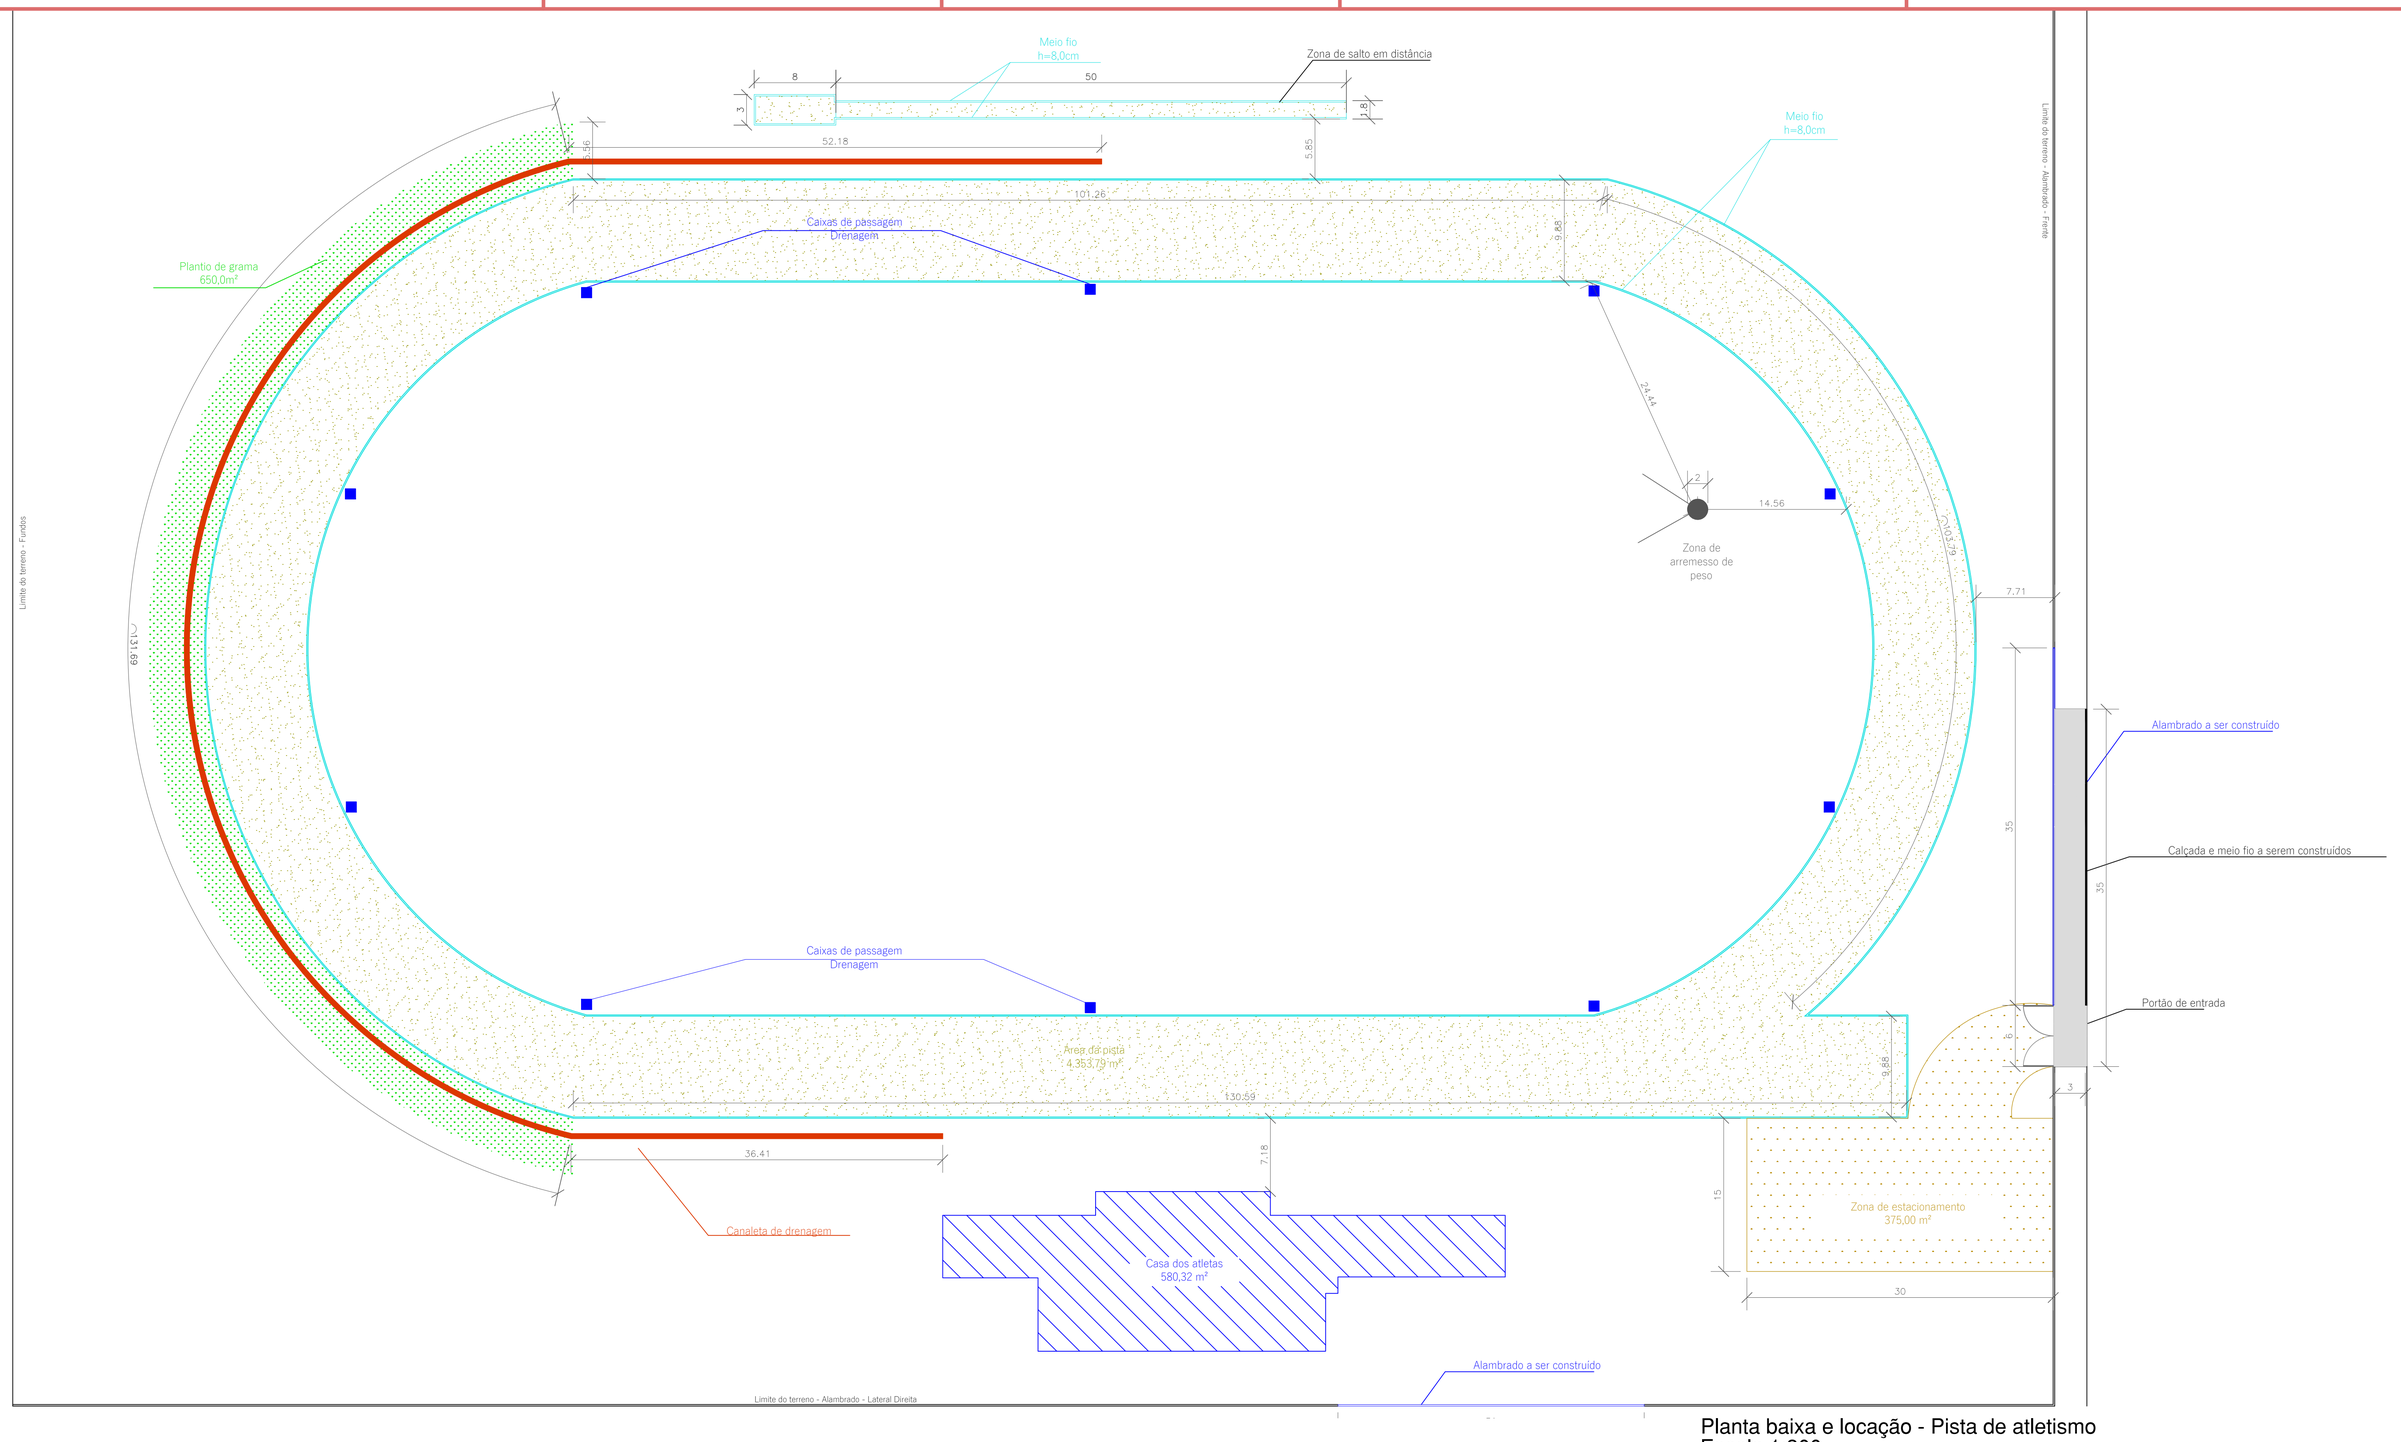

Planta baixa e locação - Pista de atletismo
Escala 1:300

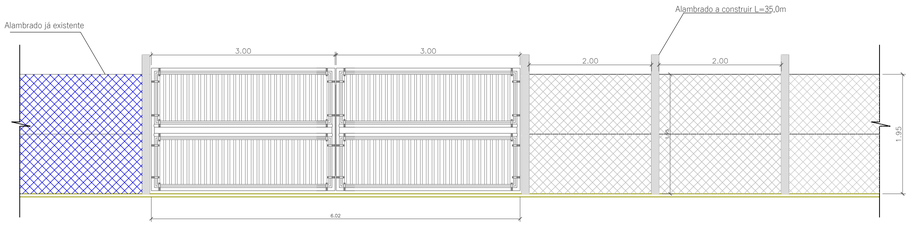

VISTA DE FRENTE DO PORTÃO DE ENTRADA
Esc. 1/50

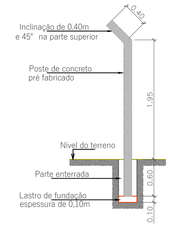

DETALHE POSTE DO ALAMBRADO
Esc. 1/50

PREFEITURA MUNICIPAL DE BARRA DO GARÇAS - MT

SECRETARIA DE PLANEJAMENTO URBANO E OBRAS

PRANCHA: Única

PROJETO ARQUITETÔNICO - Planta da pista

ÁREA DO TERRENO: 30.000,00 m²

ÁREA DA PISTA: 4.353,79 m²

ASSUNTO: REFORMA DA PISTA DE ATLETISMO

LOCAL: AVENIDA PRINCIPAL, VILA OLÍMPICA, LOTEAMENTO SETOR VILA OLÍMPICA

COORDEMADAS: S 15°53'05.4" W 52°17'10.5"

RESPONSÁVEL TÉCNICO:

DATA: MAIO / 2021

ESCALA: Indicada