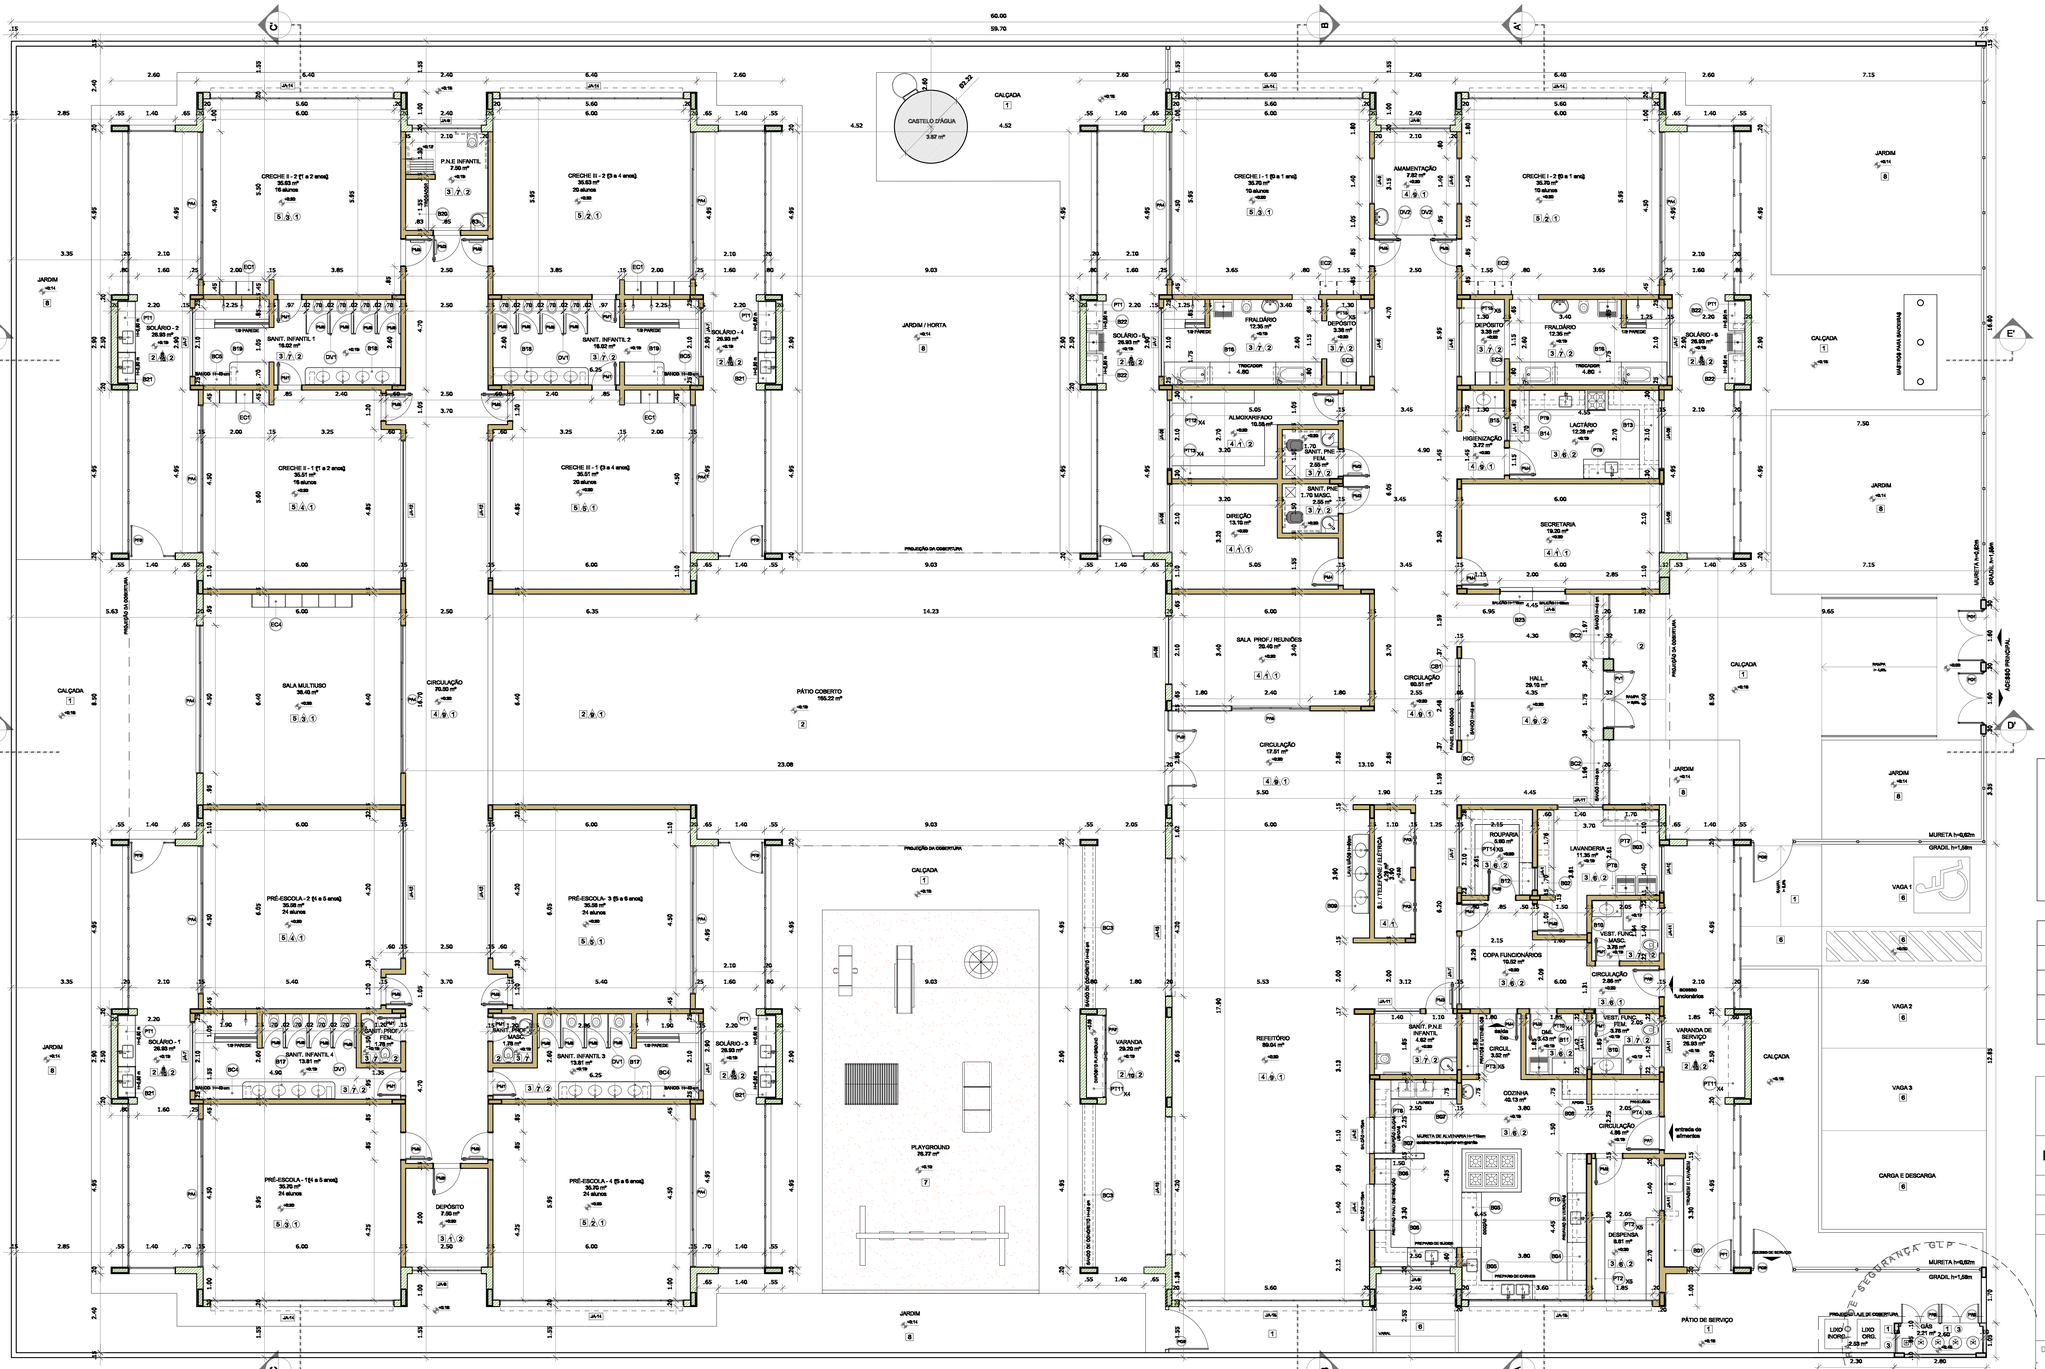

1 PLANTA BAIXA
ESCALA 1/75

NOTAS

- MEDIDAS E NÍVEIS EM METROS;
- VERIFICAR POSIÇÃO EXATA DOS PILARES NO PROJETO ESTRUTURAL;
- VERIFICAR DETALHES CONSTRUTIVOS PERTINENTES NAS PRANCHAS DE DETALHAMENTO;
- EM CASO DE CONFLITO DE INFORMAÇÕES ENTRE O PROJETO GRÁFICO E O MEMORIAL DESCRITIVO, PREVALECE A INFORMAÇÃO CONTIDA NOS DESENHOS;
- ALTERAÇÕES NESTE PROJETO SOMENTE COM AUTORIZAÇÃO EXPRESSA DO FNDE

REFERÊNCIAS:

- PLANILHA DE QUANTITATIVOS-
- MEMORIAL DESCRITIVO E ESPECIFICAÇÕES TÉCNICAS

LEGENDA:

INDICAÇÃO NÍVEIS PLANTA E CORTE	INDICAÇÃO DE VISTAS
INDICAÇÃO DE CORTES	ESPECIFICAÇÕES DE MATERIAIS
INDICAÇÃO DE FACHADAS	INDICAÇÃO DE EIXOS
JA-X / PMX — INDICAÇÃO DE PORTAS E JANELAS	BCX — INDICAÇÃO DE ELEMENTOS (BANCADAS, PRATELEIRAS E ETC.)

FNDE — Fundo Nacional de Desenvolvimento da Educação — Ministério da Educação — Pátria Amada Brasil

PREFEITURA MUNICIPAL DE BARRA DO GARÇAS
ESTADO DE MATO GROSSO
Rua Cangas, 835 - Centro - Fone (66) 3401-8000
CNPJ 03.439.239/0001-50

PADRÃO - FNDE — PROJETO

PROPRIETÁRIO: PREFEITURA MUNICIPAL DE BARRA DO GARÇAS-MT

ENDEREÇO DA OBRA: RUA J, ESQUINA COM A RUA B QUADRA 23 E 24 , BAIRRO SOLAR VILLE

MUNICÍPIO – UF: BARRA DO GARÇAS - MT

PROPRIETÁRIO

RESP. TÉCNICO — CREA

AUTOR DO PROJETO — CAU

DLFO — CREA

RA

OBSERVAÇÕES:

PROJETO EXECUTIVO

PROGRAMA PROINFÂNCIA - PROJETO TIPO 1
PROJETO DE ARQUITETURA

COORDENAÇÃO: CGEST - Coordenação Geral de Infraestrutura Educacional

PLANTA BAIXA

ARQ

REVISÃO

ESCALA: 1/75

DATA EMISSÃO: JUNHO/2021

PRANCHA: 02

FORMATO: A1 750X1050

MAPA DE ESQUADRIAS

LEGENDA DE PORTAS - PORTAS EM MADEIRA COM PINTURA

REF.	Dimensões (cm)	Quantidade	TIPO	AMBIENTES
PV1	70 x 210	10	01 folha - de abrir lisa com chapa metálica	Sanitários Infantis, Vest.funcionários, Sanitários professores masc. e fem.
PV2	80 x 210	05	01 folha - de abrir c/ venezianas	Despensa, DML, Rouparia, Lavanderia e Depósito
PV3	80 x 210	04	01 folha - de abrir c/ chapa e barra metálica	Sanitários PNE infantis e Sanitários PNE adultos.
PV4	80 x 210	06	01 folha - de abrir lisa com chapa metálica	Direção, Secretaria, Almoxarifado, Lactário, Copa e Cozinha
PV5	80 x 210	10	01 folha - de abrir c/ barra e chapa metálica e visor	Creches I, Creches II , Creches III e Pré-Escola
PV6	60 x 100	16	01 folha - de abrir rev. com laminado melamínico*	Sanitários Infantis

* CORES: AZUL, AMARELO, VERDE, LARANJA - OBSERVAR AMPLIAÇÕES

LEGENDA DE PORTAS - PORTAS DE ALUMÍNIO

REF.	Dimensões (cm)	Quantidade	TIPO	AMBIENTES
PA1	100 x 210	01	01 folha - de abrir com vidro e veneziana	Cozinha
PA2	80 x 210	01	01 folha - de abrir com veneziana	Circulação copa dos funcionários
PA3	160 x 210	02	02 folhas - de abrir com veneziana	S.I., Telefone, Elétrica
PA4	450 x 210	12	04 folhas - de correr com vidro	Creches I, Creches II , Creches III, Pré-Escola e Sala Multiuso
PA5	240 x 210	01	04 folhas - de correr com vidro	Sala dos professores
PA6	120 x 185	02	02 folhas - de abrir venezianadas	Depósito de Gás
PA7	160+90 x 210	01	02 folhas - de abrir venezianadas com bandeira lateral	Depósito playground

LEGENDA DE PORTAS - PORTAS DE VIDRO

REF.	Dimensões (cm)	Quantidade	TIPO	AMBIENTES
PV1	175 x 230	01	02 folhas - de abrir	Hall
PV2	175+110 x 230+35	01	02 folhas - de abrir com bandeira superior e lateral	Circulação refeitório

LEGENDA DE PORTÕES - PORTÕES METÁLICOS

REF.	Dimensões (cm)	Quantidade	TIPO	AMBIENTES
PG1	150 x 210	02	02 folhas - de abrir	Acesso principal
PG2	120 x 210	03	01 folha - de abrir	Pátio de serviço
PT1	100+35 x 210	01	01 folha de abrir com chapa metálica	Varanda de serviço
PT2	100+35 x 90	05	01 folha de abrir com chapa metálica	Solários

LEGENDA DE JANELAS - JANELAS ALUMÍNIO

REF.	Dimensões (cm)	Área(m²)	Quant.	Peitoril (cm)	h do peitoril(cm)	Tipo	AMBIENTES
JA-1	70 x 125	0,875	02	1,75	90 cm - guilhotina	Rouparia, Lactário
JA-2	110 x 145	1,60	01	1,60	70 cm - guilhotina	Cozinha*
JA-3	140 x 115	1,61	02	3,22	100 cm - fixo	Amamentação
JA-4	140 x 145	2,03	01	2,03	70 cm - guilhotina	Cozinha*
JA-5	200 x 105	2,10	01	2,10	90 e 110 cm - fixo	Secretaria
JA-6	210 x 80	1,05	02	2,10	215 cm - maxinar	Depósitos
JA-7	210 x 75	1,575	08	12,60	192 cm - maxinar	Sanitários infantis, Fraldários, Copa e Rouparia
JA-8	210 x 100	2,10	03	6,30	165 cm - maxinar	Amamentação, Depósito e PNE infantil
JA-9	210 x 150	3,15	06	18,90	115 cm - maxinar	Cozinha*, Secr., Lactár.*, Prof./reuniões ,Direção, Almox.
JA-10	140 x 150	2,10	01	2,10	115 cm - maxinar	Lavanderia
JA-11	140 x 75	1,05	06	6,30	190 cm - maxinar	Lavand., Vest.fem., Vest.mas., DML, PNE inf., Despensa*
JA-12	420 x 50	2,10	04	8,40	215 cm - maxinar	Pré-escola 2 e 3, Creche II-1, Creche III-1
JA-13	420 x 150	6,30	02	12,60	115 cm - maxinar	Refeitório
JA-14	560 x 100	5,60	06	33,60	165 cm - maxinar	Creches I, Creche II-2, Creche III-2 e Pré-escola 1 e 4
JA-15	560 x 150	8,40	02	16,80	115 cm - maxinar	Refeitório, Cozinha* e Despensa*

* AS JANELAS DA COZINHA E LACTÁRIO DEVEM PREVER TELA.

LEGENDA

COBOGÓS - CB

CB1	CONCRETO 40x40x8 (LxAxe*) - 2,92 x 2,05m - PAINEL HALL

DIVISÓRIAS - DV

DV1	GRANITO CINZA ANDORINHA - esp. 30 mm / alt. 130cm - SANITÁRIOS INFANTIS (MASC. e FEMIN.)
DV2	VIDRO JATEADO - 2x (0,75x2,10) esp. 10mm - AMAMENTAÇÃO

BANCO - BC*

BC1	BANCO EM ALVENARIA E ASSENTO EM CONCRETO PRÉ-MOLDADO - 0,4x3,21m=0,46 m - HALL
BC2	BANCO EM ALVENARIA E ASSENTO EM CONCRETO PRÉ-MOLDADO - 2x (0,4x1,95m=0,46m) - HALL
BC3	BANCO EM ALVENARIA E ASSENTO EM CONCRETO PRÉ-MOLDADO - 2x (0,4x1,95m=0,46m) - VARANDA
BC4	BANCO EM GRANITO CINZA ANDORINHA E=3cm - 2x (0,4x1,95m=0,46) - SANITÁRIOS INFANTIS 3 E 4
BC5	BANCO EM GRANITO CINZA ANDORINHA E=3cm - 2x (0,4x1,15=0,46m) - SANITÁRIOS INFANTIS 1 E 2

BANCADAS - B*

BA1	GRANITO CINZA ANDORINHA - esp. 2 cm - 3,30x0,60=1,98 m - TRIAGEM E LAVAGEM
BA2	GRANITO CINZA ANDORINHA - esp. 2 cm - 2,80x0,60=1,68 m - LAVANDERIA
BA3	GRANITO CINZA ANDORINHA - esp. 2 cm - 1,70x0,60=1,02 m LAVANDERIA
BA4	GRANITO CINZA ANDORINHA - esp. 2 cm - 3,95x0,60=1,18 m COZINHA - preparo verduras
BA5	GRANITO CINZA ANDORINHA - esp. 2 cm - 6,45x0,60=1,18 m - COZINHA - cerros

* VER AMPLIAÇÕES E DETALHES ESPECÍFICOS

BANCADAS - B*

BA6	GRANITO CINZA ANDORINHA - esp. 2 cm - 2,50x0,60=1,50(0,50x1=0,5m e 1,40x0,75=1=0,7 m - COZINHA - preparo sucos/ dietrs.
BA7	GRANITO CINZA ANDORINHA - esp. 2 cm - 2,50x0,60=1,15x0,50=1=0,5m e 1,10x0,75=1=0,7 m - COZINHA - lavagem/ recepção
BA8	GRANITO CINZA ANDORINHA - esp. 2 cm - 0,70x0,60=1=0,9 m - COZINHA - apoio
BA9	GRANITO CINZA ANDORINHA - esp. 2 cm - 2,40x0,55=1=0,6 m - REFEITÓRIO
BA10	GRANITO CINZA ANDORINHA - esp. 2 cm - 2x (0,90x0,55=1=0,9 m) - VEST. FUNC MASC E FEM.
BA11	GRANITO CINZA ANDORINHA - esp. 2 cm - 0,60x0,55=1=0,9 m - D.M.L.
BA12	GRANITO CINZA ANDORINHA - esp. 2 cm - 1,00x0,45=1=0,90 m - ROUPARIA
BA13	GRANITO CINZA ANDORINHA - esp. 2 cm - 3,35x0,55=1=0,9 m - LACTÁRIO
BA14	GRANITO CINZA ANDORINHA - esp. 2 cm - 1,30x0,55=1=0,9 m - HIGIENIZAÇÃO/ LACTÁRIO
BA15	GRANITO CINZA ANDORINHA - esp. 2 cm - 2x (0,90x0,75=1=0,9 m) - FRALDÁRIO
BA16	GRANITO CINZA ANDORINHA - esp. 2 cm - 2x (2,90x0,55=1=0,6 m) - SANITÁRIOS INFANTIS 3 E 4
BA17	GRANITO CINZA ANDORINHA - esp. 2 cm - 2x (2,90x0,55=1=0,6 m) - SANITÁRIOS INFANTIS 1 E 2
BA18	GRANITO CINZA ANDORINHA - esp. 2 cm - 2x (0,70x1,20=1=0,90 m) - SANITÁRIOS INF. 1 E 2 - lavador
BA19	GRANITO CINZA ANDORINHA - esp. 2 cm - 1,60x0,70=1=0,90 m - SANITÁRIO PNE INF.
BA20	GRANITO CINZA ANDORINHA - esp. 2 cm - 4x (0,95x0,55=1=0,90 m + 1,05x0,55 H=0,60m) - SOLÁRIOS
BA21	GRANITO CINZA ANDORINHA - esp. 2 cm - 2x (0,90+0,95+0,55=1=0,90 m) - SOLÁRIOS
BA22	GRANITO CINZA ANDORINHA - esp. 2 cm - 1,0+0,55=1=0,9m + 1,0+0,55=1=1,10m - SECRETARIA

* VER AMPLIAÇÕES E DETALHES ESPECÍFICOS

ESCANINHOS - EC*

EC1	MDF REV. COM LAMINADO MELAMÍNICO BRANCO - espessura 2 cm - CRECHES II E III
EC2	MDF REV. COM LAMINADO MELAMÍNICO BRANCO - espessura 2 cm - CRECHES I
EC3	MDF REV. COM LAMINADO MELAMÍNICO BRANCO - espessura 2 cm - DEPÓSITOS CRECHES I
EC4	MDF REV. COM LAMINADO MELAMÍNICO BRANCO - espessura 2 cm - SALA MULTIUSO

PRATELEIRA - PT*

PT1	GRANITO CINZA ANDORINHA - espessura 2 cm - 6x (2,00 mL.P =0,30 m) - SOLÁRIOS
PT2	GRANITO CINZA ANDORINHA - espessura 2 cm - 10x (2,00 mL.P =0,45 m) - DESPENSA
PT3	GRANITO CINZA ANDORINHA - espessura 2 cm - 5x (1,95 mL. P=0,3 m) - COZINHA
PT4	GRANITO CINZA ANDORINHA - espessura 2 cm - 5x (2,0 mL .P=0,6 m) - COZINHA
PT5	GRANITO CINZA ANDORINHA - espessura 2 cm - 1,95 mL .P=0,3 m - COZINHA
PT6	GRANITO CINZA ANDORINHA - espessura 2 cm - 2,90 mL .P=0,3 m - COZINHA
PT7	GRANITO CINZA ANDORINHA - espessura 2 cm - 1,75 mL .P=0,3 m - LAVANDERIA
PT8	GRANITO CINZA ANDORINHA - espessura 2 cm - 1,40 mL .P=0,3 m - LAVANDERIA
PT9	GRANITO CINZA ANDORINHA - espessura 2 cm - 2x (2,30 mL .P=0,3 m) - LACTÁRIO
PT10	GRANITO CINZA ANDORINHA - espessura 2 cm - 6x (1,95 mL .P=0,4 m) - DML
PT11	GRANITO CINZA ANDORINHA - espessura 2 cm - 4x (2,00 mL .P=0,5 m) - VARANDA DE SERVIÇO
PT12	GRANITO CINZA ANDORINHA - espessura 2 cm - 6x (2,00 mL .P=0,4 m) - ALMOXARIFADO
PT13	GRANITO CINZA ANDORINHA - espessura 2 cm - 4x (1,45 mL .P=0,4 m) - ALMOXARIFADO
PT14	MDF REV. COM LAMINADO MELAMÍNICO BRANCO - espessura 2 cm - 9x (1,45 mL .P=0,4 m) - ROUPARIA
PT15	MDF REV. COM LAMINADO MELAMÍNICO BRANCO - espessura 2 cm - 10x (2,00 mL .P=0,4 m) - DEPÓSITO

* VER AMPLIAÇÕES E DETALHES ESPECÍFICOS

LEGENDA PAREDES

- TIJOLO 6 FUROS - espessura 20 cm
- TIJOLO 8 FUROS - espessura 10cm

ESPECIFICAÇÕES

PISO

1 - CONCRETO DESEMPENADO COM JUNTAS PLÁSTICAS A CADA 1,20m
2 - CIMENTADO COM ACABAMENTO LISO E JUNTAS PLÁSTICAS A CADA 1,20m
3 - CERÂMICA 40x40 cm, PEI 5, COR BRANCO GELO, ANTIDERRAPANTE
4 - CERÂMICA 60x60 cm, PEI 5, COR BRANCO GELO, ANTIDERRAPANTE
5 - PISO VINILICO EM MANTA e=2mm
6 - BLOCO INTERTRAVADO DE CONCRETO
7 - AREIA
8 - GRAMADO

PAREDE

1 - PINTURA ACRÍLICA COR MARFIM SOBRE MASSA CORRIDA
2 - PINTURA EPÓXI LARANJA ATÉ H=0,90m, RODAMEIO DE MADEIRA PINTADO NA COR BRANCA. H=10cm E PINTURA ACRÍLICA COR BRANCO GELO
3 - PINTURA EPÓXI VERDE ATÉ H=0,90m, RODAMEIO DE MADEIRA PINTADO NA COR BRANCA. H=10cm E PINTURA ACRÍLICA COR BRANCO GELO
4 - PINTURA EPÓXI AZUL ATÉ H=0,90m, RODAMEIO DE MADEIRA PINTADO NA COR BRANCA. H=10cm E PINTURA ACRÍLICA COR BRANCO GELO
5 - PINTURA EPÓXI AMARELO ATÉ H=0,90m, RODAMEIO DE MADEIRA PINTADO NA COR BRANCA. H=10cm E PINTURA ACRÍLICA COR BRANCO GELO
6 - CERÂMICA 30x40 cm, COR BRANCO GELO, DO PISO AO TETO
7 - CERÂMICA 30x40cm, COR BRANCO GELO ATÉ H=1,60m, FAIXA CERÂMICA 10x10cm (vermelha para Fem. e Azul para Masc.) E PINTURA ACRÍLICA COR BRANCO GELO
8 - CERÂMICA 30x40cm, COR BRANCO GELO ATÉ H=1,20m
9 - CERÂMICA AMARELA 10x10cm ATÉ H=0,20m, FAIXA DE CERÂMICA BRANCA 10x10cm E PINTURA ACRÍLICA COR BRANCO GELO
10- PINTURA ACRÍLICA COR BRANCO GELO COM FAIXA INFERIOR COR CINZA ATÉ H=0,90m

TETO

1 - FORRO EM FIBRA MINERAL REMOVÍVEL COM ESTRUTURA DE ALUMÍNIO NATURAL
2 - FORRO DE GESSO ACARTONADO COM MASSA CORRIDA E PINTURA PVA COR BRANCO NEVE
3 - LAJE