


1 **IN - IMPLANTAÇÃO E COBERTURA**
ESCALA -1 : 300

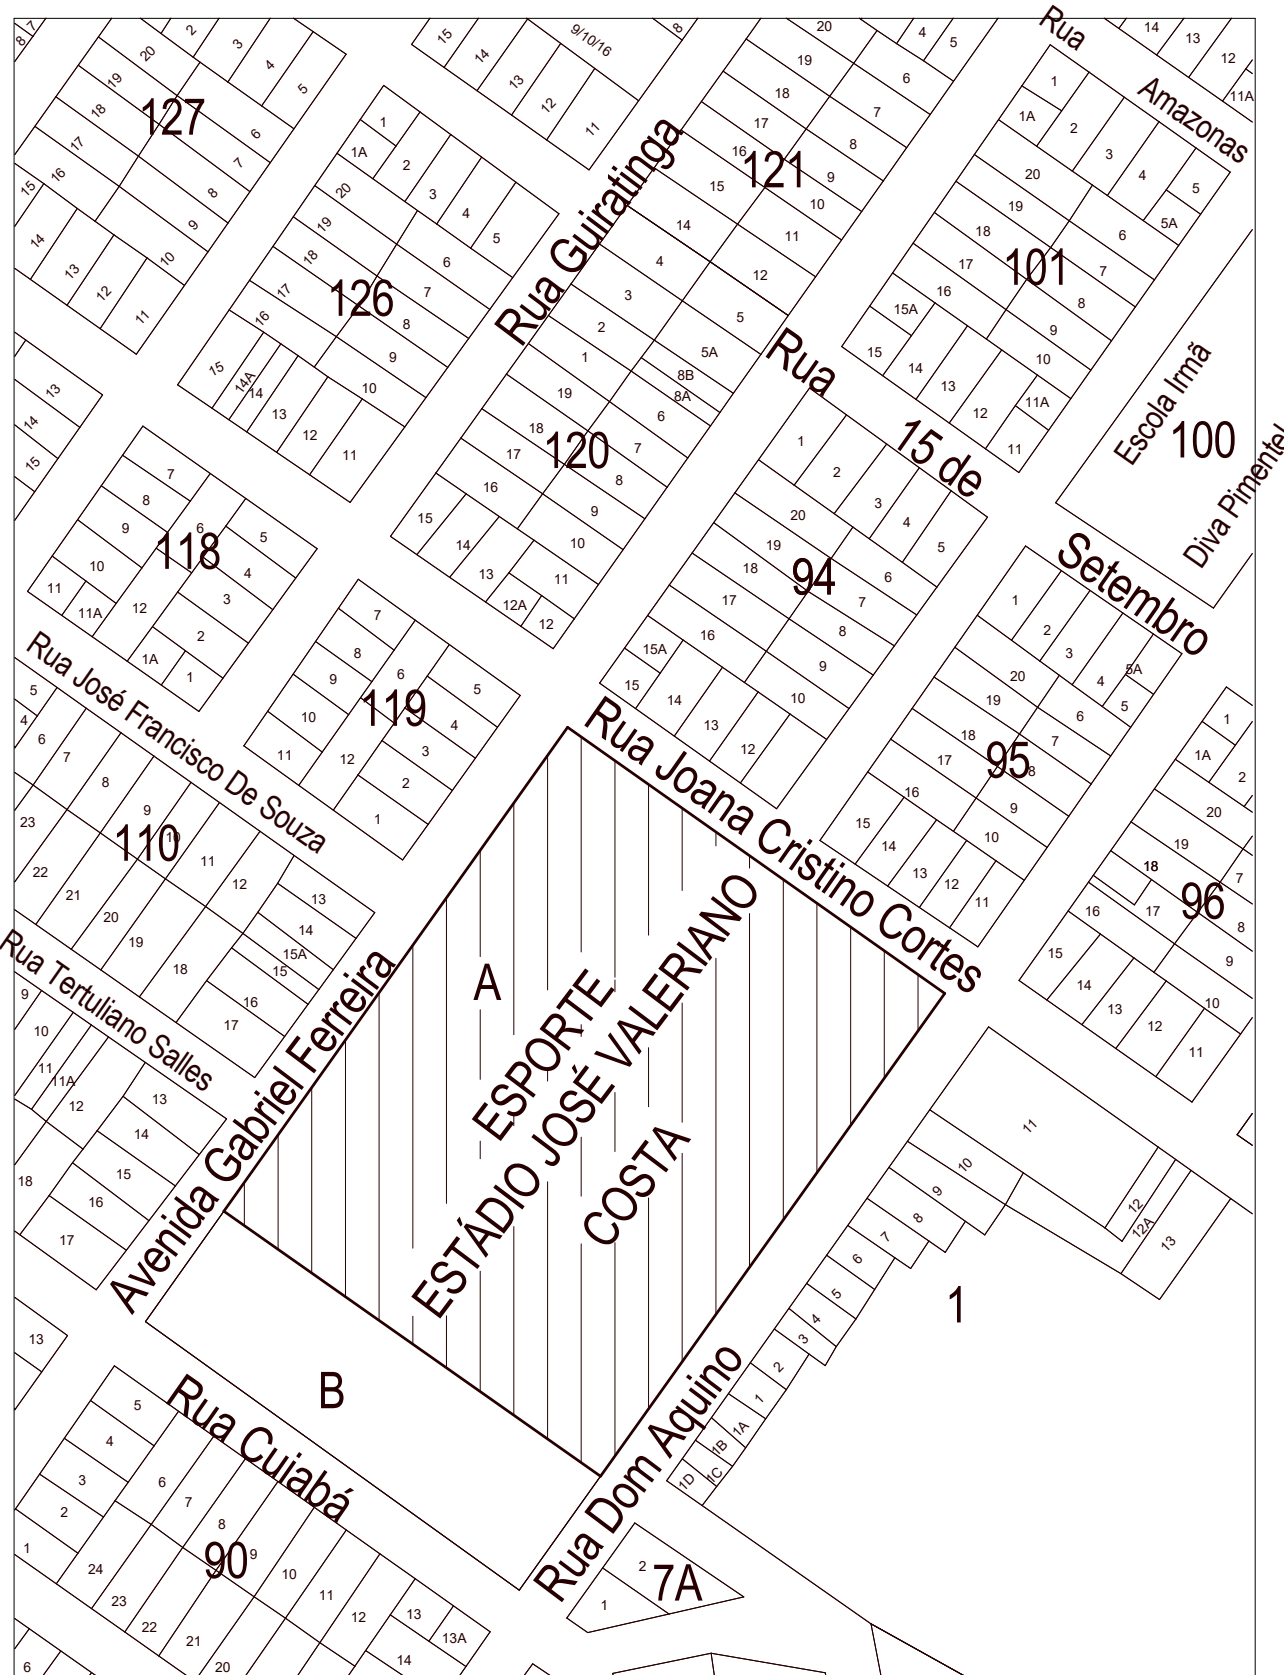

2 **IN - SITUAÇÃO**
ESCALA - 1 : 2000

PROCESSO DE SEGURANÇA CONTRA INCÊNDIO E PÂNICO		
() NOVO	(x) ATUALIZAÇÃO DE PSCIP Nº: 586060/2017	() SUBSTITUIÇÃO DE PSCIP Nº:
TÍTULO DE DESENHO: PROJETO DE PREVENÇÃO E COMBATE A INCÊNDIO		
OCUPAÇÃO: LOCAL DE REUNIÃO DE PÚBLICO		
RAZÃO SOCIAL: Prefeitura Municipal de Barra do Garças		
NOME FANTASIA: ESTÁDIO JOSÉ VALERIANO COSTA		
CNPJ/CPF: 03.439.239/0001-50		
ENDEREÇO: Av. Ministro João Alberto, Vila Santo Antônio - Barra do Garças MT		
RESPONSÁVEL TÉCNICO: Jhonatan Santos Registro Profissional CREAMT 47792		
DATA: 07/12/2023	REVISÃO:	Folha: 02A / 3