



Fachada
Acabamento/Revestimento
Classe I a II-B


Fachada
Acabamento/Revestimento
Classe I a II-B

Fachada
Acabamento/Revestimento
Classe I a II-B

Fachada
Acabamento/Revestimento
Classe I a II-B

1 **Fchada R. Dom Aquino**

ESCALA -1 : 175

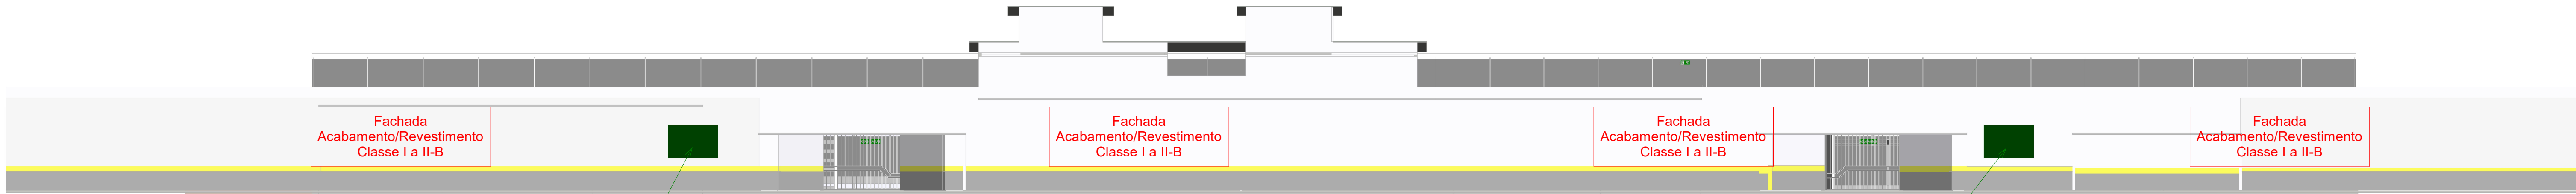

Fachada
Acabamento/Revestimento
Classe I a II-B

Fachada
Acabamento/Revestimento
Classe I a II-B

Fachada
Acabamento/Revestimento
Classe I a II-B

Fachada
Acabamento/Revestimento
Classe I a II-B

M1

M1

2 **Fachada AV. Ministro João Alberto**

ESCALA -1 : 175

PROCESSO DE SEGURANÇA CONTRA INCÊNDIO E PÂNICO		
() NOVO	(X) ATUALIZAÇÃO DE PSCIP Nº: 586060/2017	() SUBSTITUIÇÃO DE PSCIP Nº:
TÍTULO DE DESENHO: PROJETO DE PREVENÇÃO E COMBATE A INCÊNDIO		
OCUPAÇÃO: LOCAL DE REUNIÃO DE PÚBLICO		
RAZÃO SOCIAL: Prefeitura Municipal de Barra do Garças		
NOME FANTASIA: ESTÁDIO JOSÉ VALERIANO COSTA		
CNPJ/CPF: 03.439.239/0001-50		
ENDEREÇO: Av. Ministro João Alberto, Vila Santo Antônio - Barra do Garças MT		
RESPONSÁVEL TÉCNICO: <div>Jhonatan Santos Registro Profissional CREAMT 47792</div>		
DATA: 07/12/2023	Folha:	
ESCALA: 1 : 175	REVISÃO:	02D / 3