

ARQUIBANCADAS PARA CENTROS ESPORTIVOS E DE EXIBIÇÃO				
Comprimento (m)	Situação do Público	Inclinação (em graus)	Degraus	
			Altura (m)	Largura (m)
100,85	Sentado	0	0,20	0,72
Público Máximo	Taxa de Fluxo	Tempo de Escoamento (min)	Largura Das Saídas	
2796	66 pessoas/minuto	8,00	Exigido (m)	Existente (m)
			5,00 m	1 portão de 4,50m 1 portão de 4,15m 1 portão de 5,00m

TIPO	CARACTERÍSTICAS / DIMENSÕES		
	Forma	Cor do fundo	Cor do símbolo
	Quadrado	Vermelho	Branco/Fotoluminescente
Equipamentos	Distância de visualização (m)	Lado, altura ou diâmetro (m)	Altura de instalação (m)
	30	0,671	1,80

**6.9 ALARME DE INCÊNDIO**  
Esta medida de segurança foi dimensionada atendendo à NTCB 17 do Corpo de Bombeiros Militar de Mato Grosso.

ACIONADORES	
Altura de instalação	2,20m
Distância máxima a ser percorrida	30,00m
CENTRAL	
Tipo de central	Análogica ou digital
Quantidade de endereços	4

**6.6 ILUMINAÇÃO DE EMERGÊNCIA**  
Esta medida de segurança foi dimensionada atendendo à NTCB 16 do Corpo de Bombeiros Militar de Mato Grosso.

ENQUADRAMENTO	
Tipo de sistema	Bloco autônomo
Autonomia do sistema	Min.de 1h
Altura de instalação	2,50m
Distância entre os pontos	15,00m

ESTADO DE MATO GROSSO  
CORPO DE BOMBEIROS  
DIRETORIA DE SEGURANÇA CONTRA INCÊNDIO E PÂNICO

APROVAÇÃO

Após análise, constatou-se a conformidade desse PSCIP com a legislação.


Nº de aprovação \_\_\_\_\_

Data de aprovação \_\_\_\_/\_\_\_\_/\_\_\_\_


Analista \_\_\_\_\_

Chefe da Seção \_\_\_\_\_

1 **IN - 1º PAVIMENTO ARQUIBANCADAS LADO ESQUERDO - SINALIZAÇÕES**  
ESCALA - 1 : 100

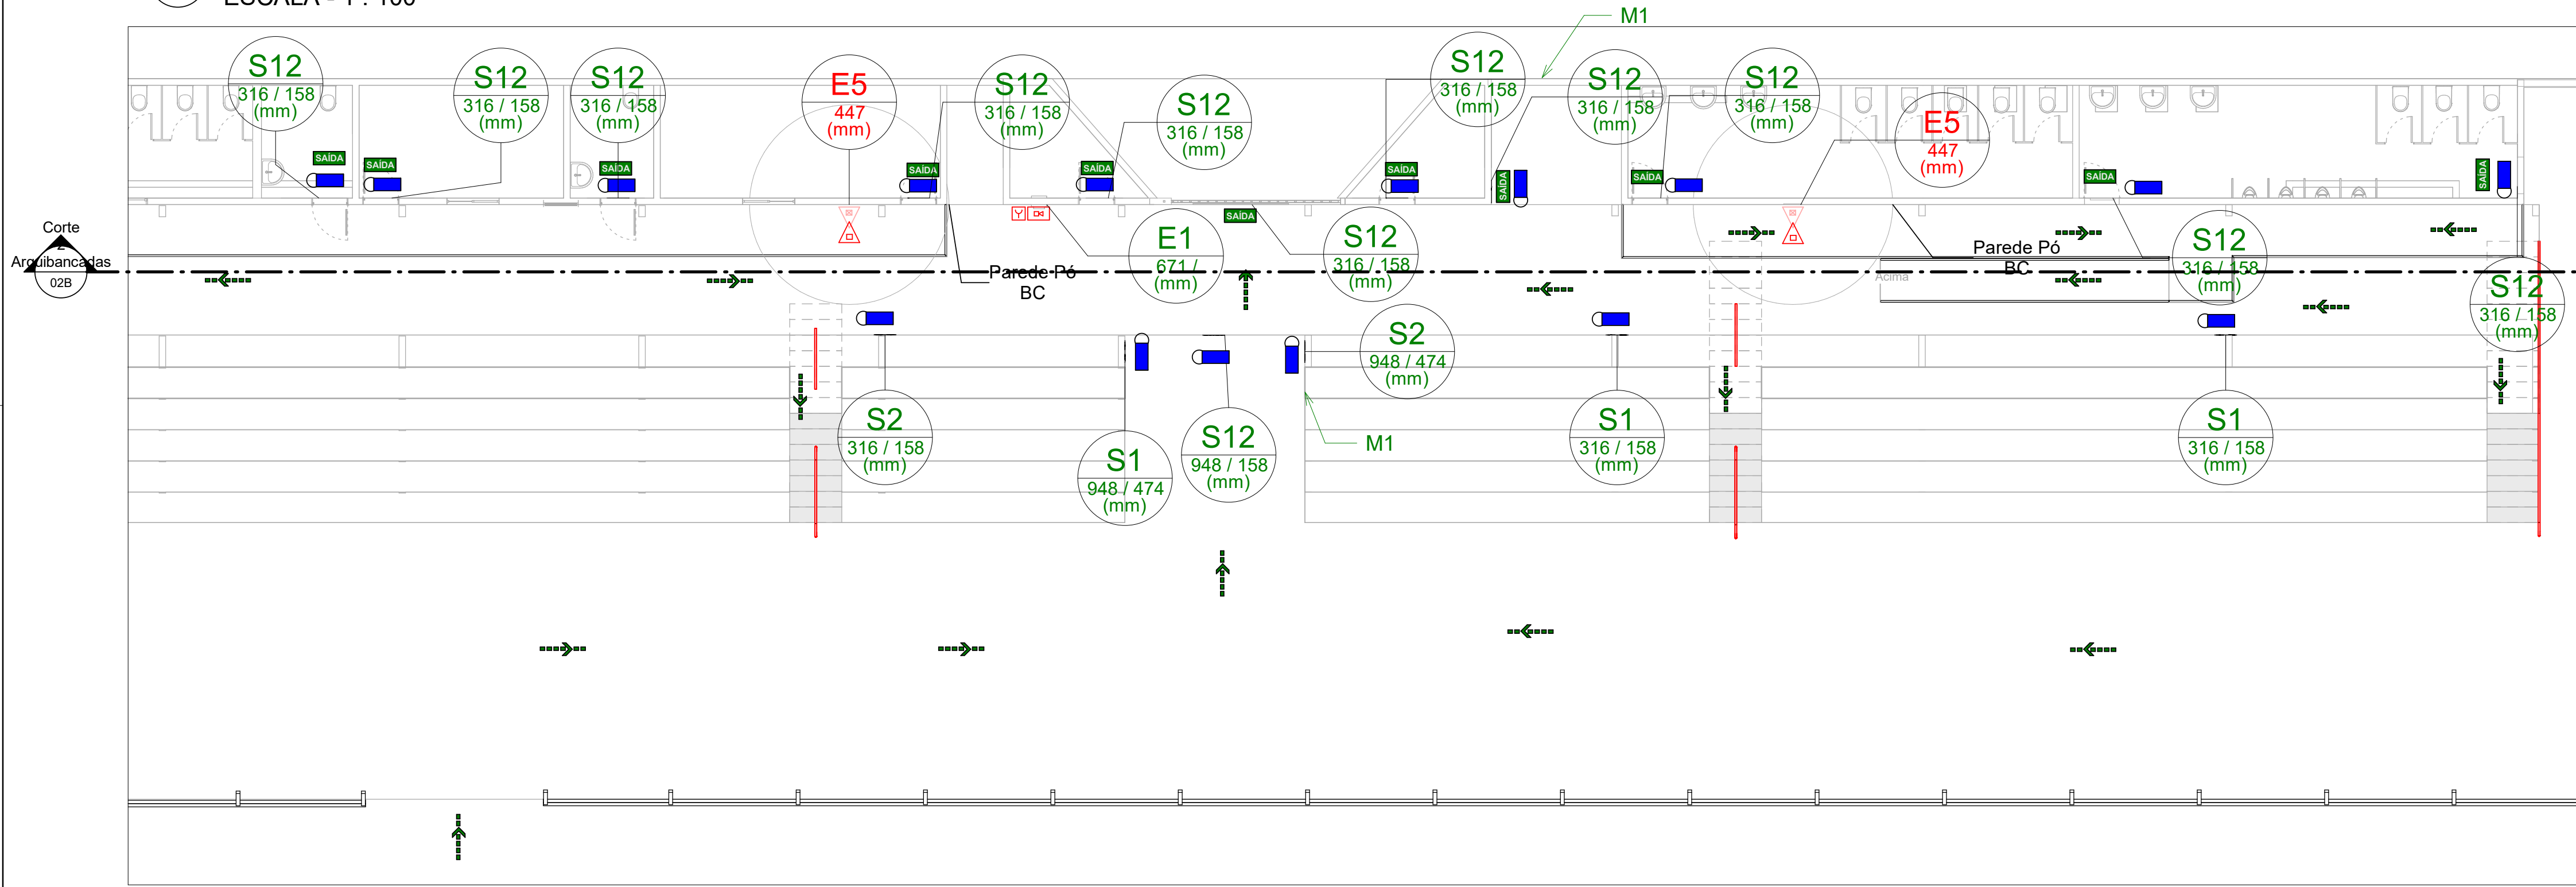

2 **IN - 1º PAVIMENTO ARQUIBANCADAS LADO DIREITO - SINALIZAÇÕES**  
ESCALA - 1 : 100

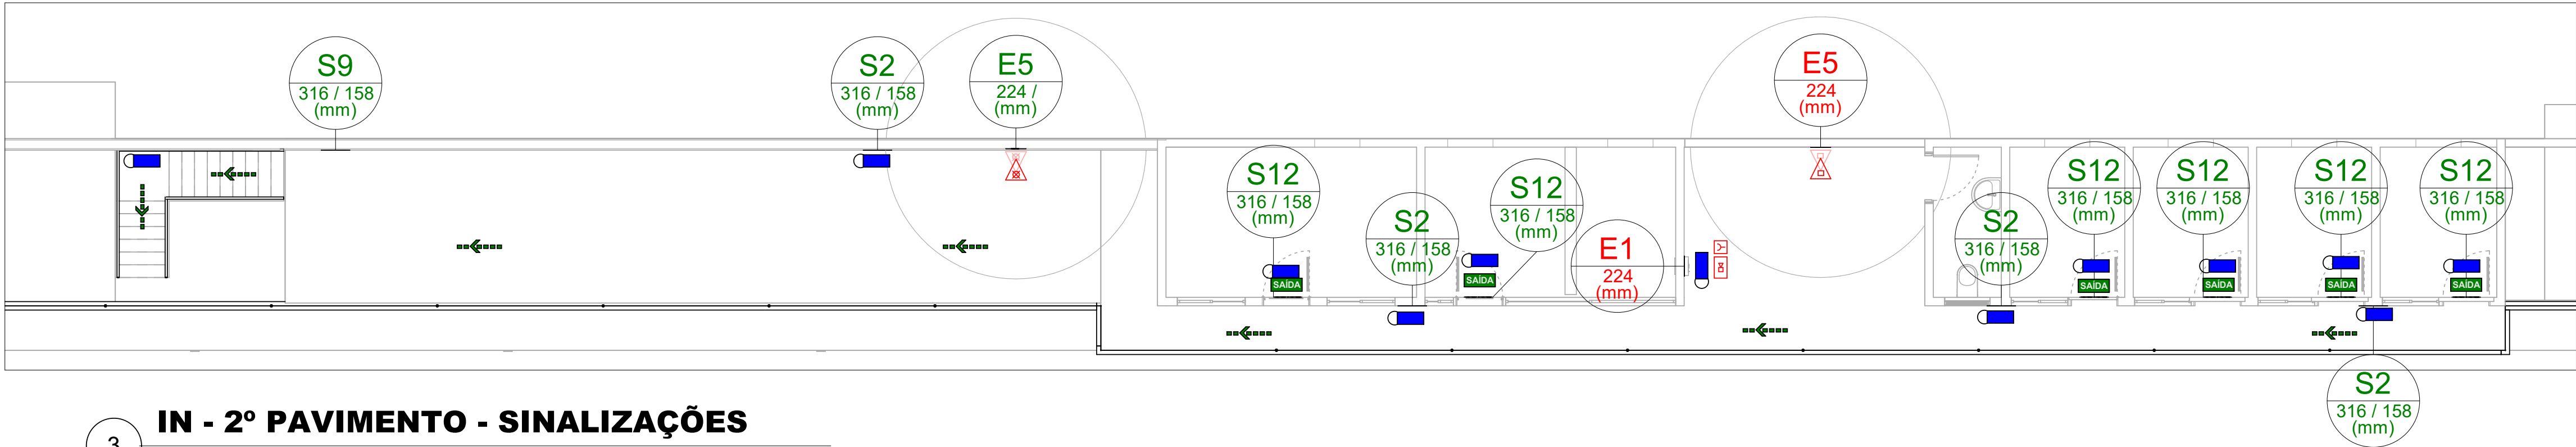

3 **IN - 2º PAVIMENTO - SINALIZAÇÕES**  
ESCALA -1 : 75

PROCESSO DE SEGURANÇA CONTRA INCÊNDIO E PÂNICO

( ) NOVO (X) ATUALIZAÇÃO DE PSCIP Nº: 586060/2017 ( ) SUBSTITUIÇÃO DE PSCIP Nº:

TÍTULO DE DESENHO:  
PROJETO DE PREVENÇÃO E COMBATE A INCÊNDIO

OCUPAÇÃO:  
LOCAL DE REUNIÃO DE PÚBLICO

RAZÃO SOCIAL:  
Prefeitura Municipal de Barra do Garças

NOME FANTASIA:  
ESTÁDIO JOSÉ VALERIANO COSTA

CNPJ/CPF:  
03.439.239/0001-50

ENDEREÇO:  
Av. Ministro João Alberto, Vila Santo Antônio - Barra do Garças MT

RESPONSÁVEL TÉCNICO:  
Jhonatan Santos  
Registro Profissional  
CREAMT 47792

DATA: 07/12/2023

ESCALA: Como indicado

REVISÃO:

Folha:  
03A / 3