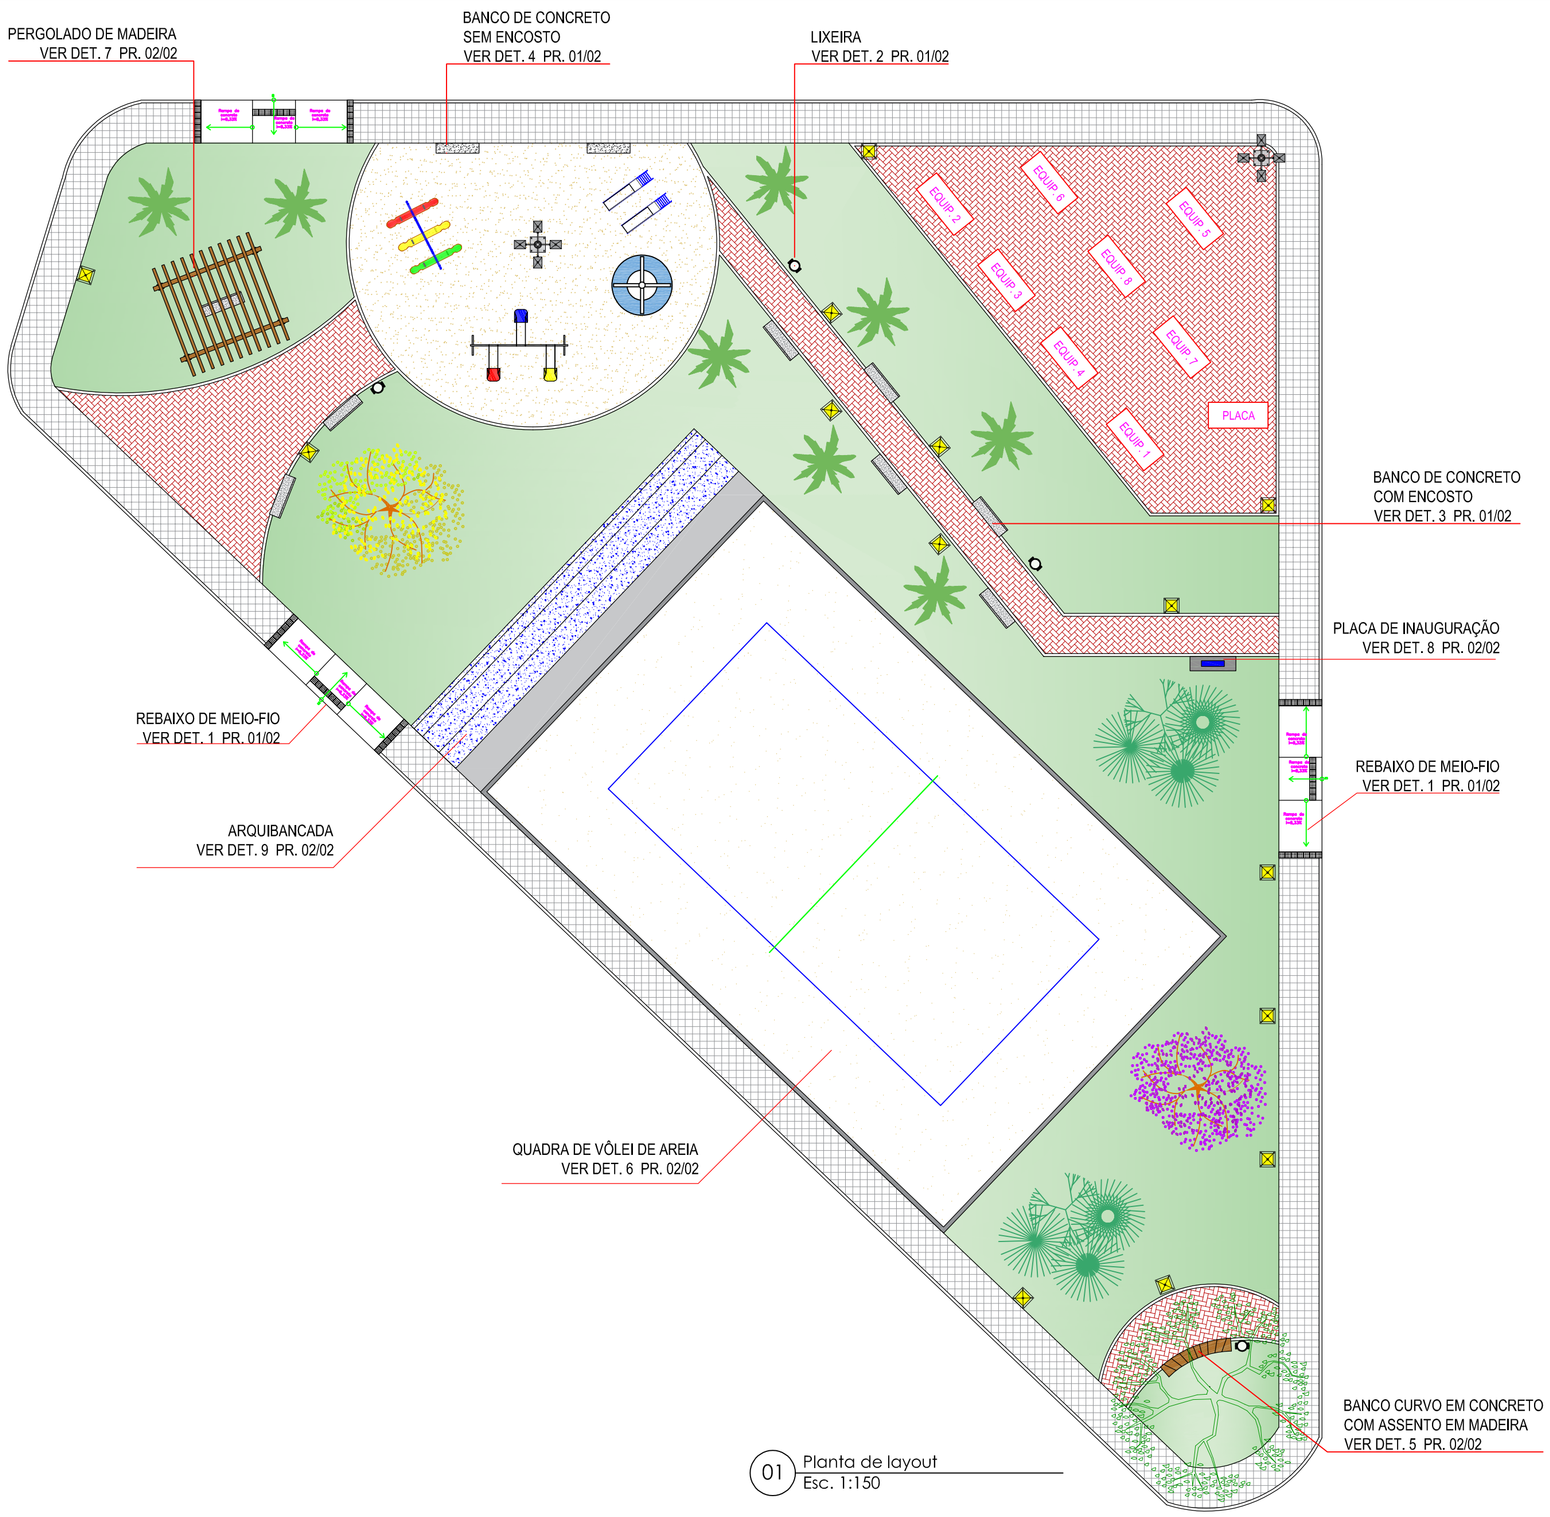

01 Planta de layout
Esc. 1:150

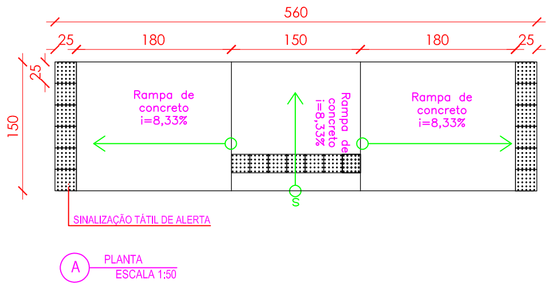

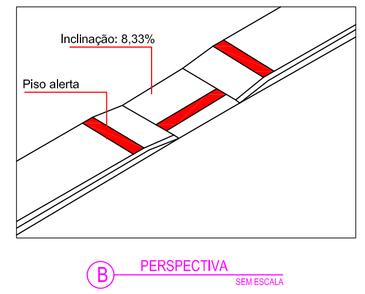

02 DETALHE 01 - RAMPA DE ACESSIBILIDADE
Esc.: indicado

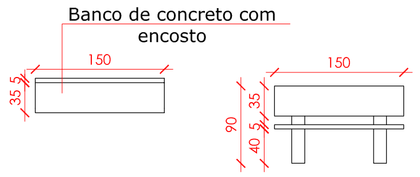

04 DETALHE 03 - BANCO DE CONCRETO COM ENCOSTO
Esc. 1:50

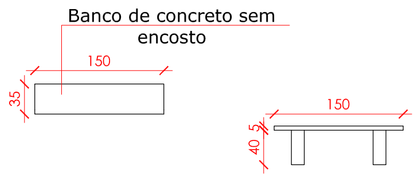

05 DETALHE 04 - BANCO DE CONCRETO SEM ENCOSTO
Esc. 1:50

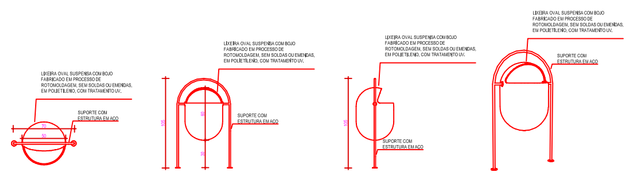

06 DETALHE 02 - LIXEIRA
Esc. 1:50

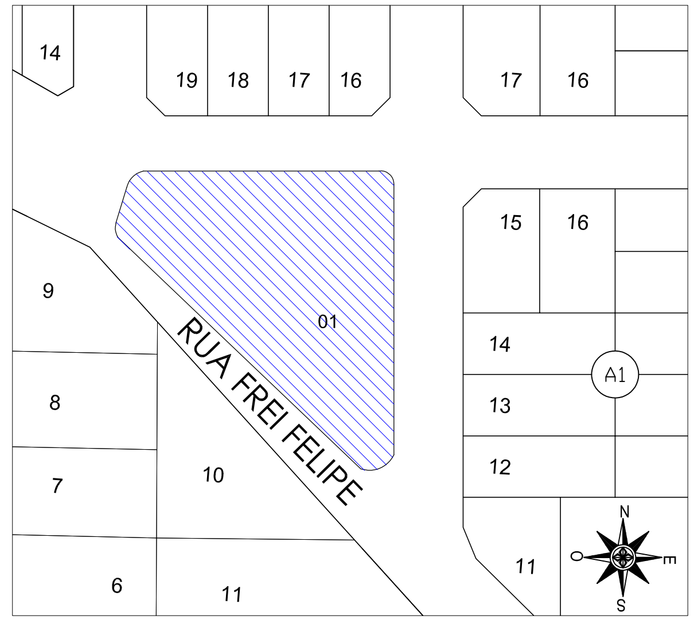

03 PLANTA DE SITUAÇÃO
SEM ESCALA

LEGENDA MOBILIÁRIO GERAL

SIMBOLO			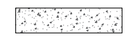	
DESCRIÇÃO	LIXEIRA OVAL SUSPENSA COM BOJO FABRICADO EM PROCESSO DE ROTOMOLDAGEM, SEM SOLDAS OU EMENDAS, EM POLIETILENO, COM TRATAMENTO UV. SUPORTE COM ESTRUTURA EM AÇO.	BANCO DE CONCRETO COM ENCOSTO. 1,5x0,35x0,90cm	BANCO DE CONCRETO SEM ENCOSTO. 1,5X0,35X0,45	BANCO CURVO EM CONCRETO COM ASSENTO EM MADEIRA. 1,5X0,35X0,45
QUANTIDADE	4	8	2	1

03/2024	PROJETO ARQUITETÔNICO
DATA	DESCRIÇÃO

GISELE R. B. MONTEIRO
RESPONSÁVEL

NOTAS

1. MEDIDAS EM CENTÍMETROS.
2. NÃO TOMAR MEDIDAS EM ESCALA.
3. CONFERIR MEDIDAS NA OBRA.

CONTEÚDO:
PLANTA DE LAYOUT, PLANTA DE SITUAÇÃO E DETALHES.

PROJETO
ARQUITETÔNICO

ENDEREÇO:
RUA FREI FELIPE, BAIRRO JARDIM DOS IPÊS, BARRA DO GARÇAS - MT

ASSUNTO:
PROJETO ARQUITETÔNICO REFERENTE À CONSTRUÇÃO DA PRAÇA NO BAIRRO JARDIM DOS IPÊS.

ÁREA DO TERRENO
1450,47 m²

FOLHA
01/02

ESCALA
INDICADA

RESPONSÁVEL TÉCNICO
GISELE REBOUÇAS BATISTA MONTEIRO
ENGENHEIRA CIVIL
CREA: MT54153

PROPRIETÁRIO
PREFEITURA MUNICIPAL DE BARRA DO GARÇAS - MT
CNPJ: 03.439.239.0001/50

APROVAÇÃO:

LEGENDA PISOS	
ÁREA PERMEÁVEL	566,12m²
PISO PAVER VERMELHO	207,24m²
AREIA	416,00m²
LADRILHO EM CONCRETO COR NATURAL	195,51m²
PISO DE CONCRETO	17,16m²

LEGENDA BOTÂNICO

SIMBOLO		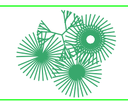			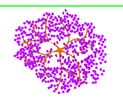
NOME POPULAR / NOME CIENTÍFICO	PALMEIRA CARPENTÁRIA *Carpentaria acuminata*	PALMEIRA AZUL *Bismarckia nobilis*	SETE COPAS AFRICANA *Terminalia mantaly*	IPÊ AMARELO *Handroanthus albus*	IPÊ ROXO *Handroanthus avellanedae*
QUANTIDADE	8 unidades	2 unidades	1 unidade	1 unidade	1 unidade
PORTE IMPLANTADO	3m	1,50m	2m	2m	2m

LEGENDA PARQUINHO INFANTIL

SIMBOLO	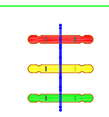	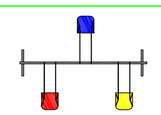	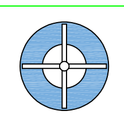	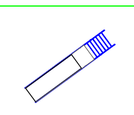
IMAGEM			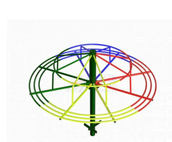	
DESCRIÇÃO	GANGORRA COM 3 PRANCHAS Material: Aço Carbono e Fibra de Vidro Dimensões: 180cmx200cmx70cm.	BALANÇO 3 LUGARES Material: Aço Carbono e madeira Dimensões: 300cmx150cmx200cm.	GIRA-GIRA Material: Aço Carbono Dimensões: 150cmx150cmx50cm.	ESCORREGADOR Material: Aço Carbono Dimensões: 200cmx45cmx175cm.
QUANT.	1	1	1	2

LEGENDA ACADEMIA PÚBLICA

IMAGEM			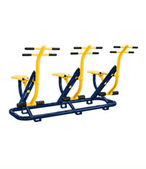						
DESCRIÇÃO	EQUIPAMENTO 1 ESQUIADOR TRIPLO - 1,50x2,00x1,25m (AxLxC)	EQUIPAMENTO 2 SIMULADOR DE CAMINHADA TRIPLO - 1,2x2,30x0,85m (AxLxC)	EQUIPAMENTO 3 SIMULADOR DE CAVALGADA TRIPLO - 1,1x2,00x1,00m (AxLxC)	EQUIPAMENTO 4 SIMULADOR DE REMO - 0,80x0,75x0,95m (AxLxC)	EQUIPAMENTO 5 PRESSÃO DE PERNAS TRIPLO - 1,55x1,87x1,87m (AxLxC)	EQUIPAMENTO 6 ALONGADOR COM TRÊS ALTURAS - A=2,68m	EQUIPAMENTO 7 ROTAÇÃO VERTICAL DUPLO - 1,85x0,80x0,40m (AxLxC)	EQUIPAMENTO 8 SURF DUPLO - A= 1,30m	PLACA ORIENTATIVA PLACA ORIENTATIVA GRANDE - 2,0x1,0m (LxA) ALTURA TOTAL DE 2,80m
QUANT.	1	1	1	1	1	1	1	1	1