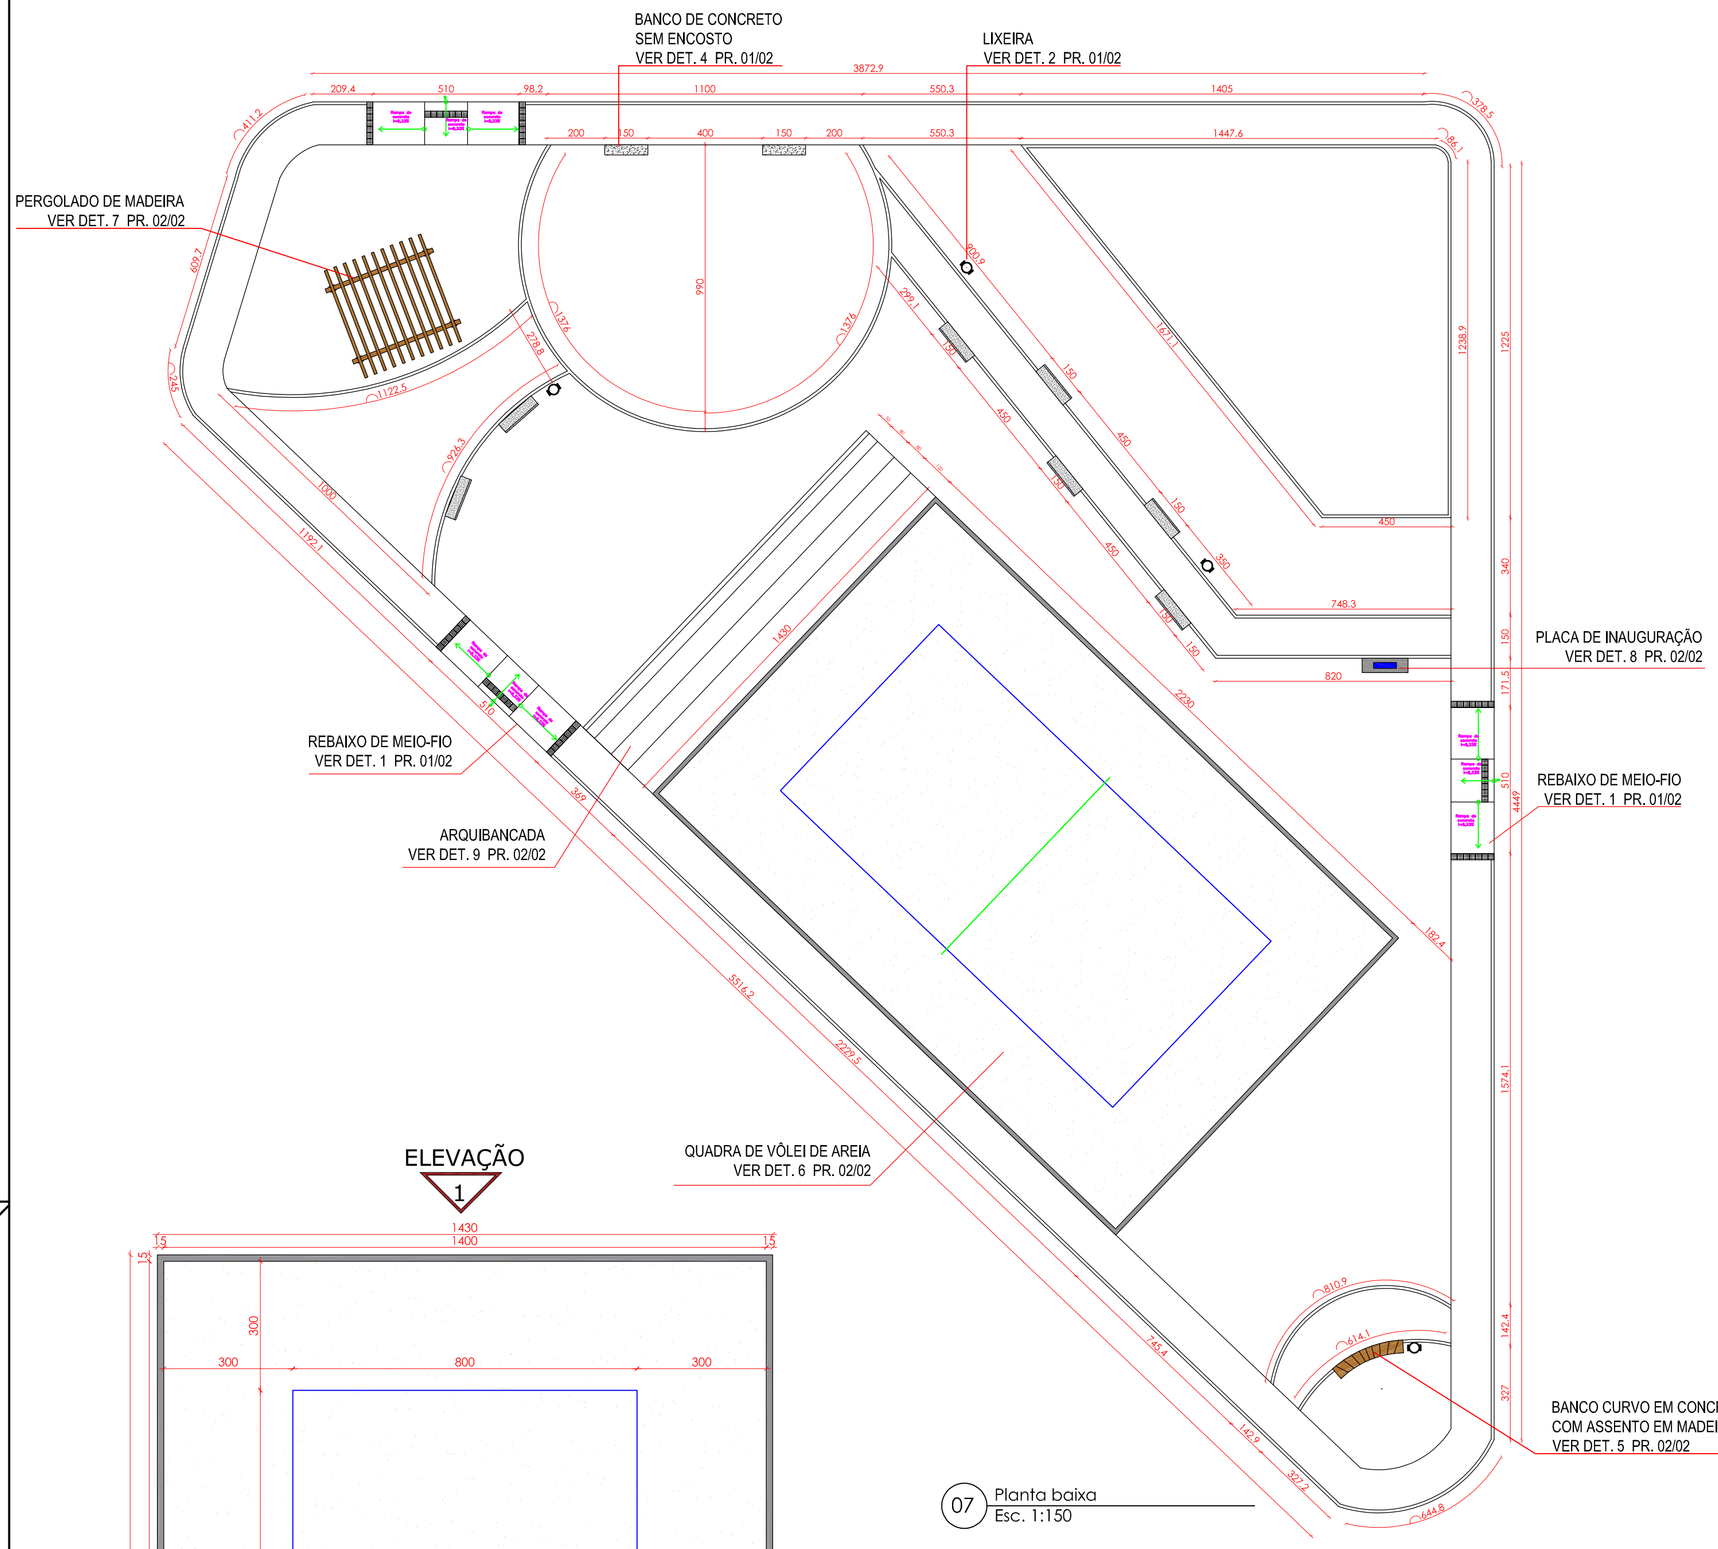

07 Planta baixa
Esc. 1:150

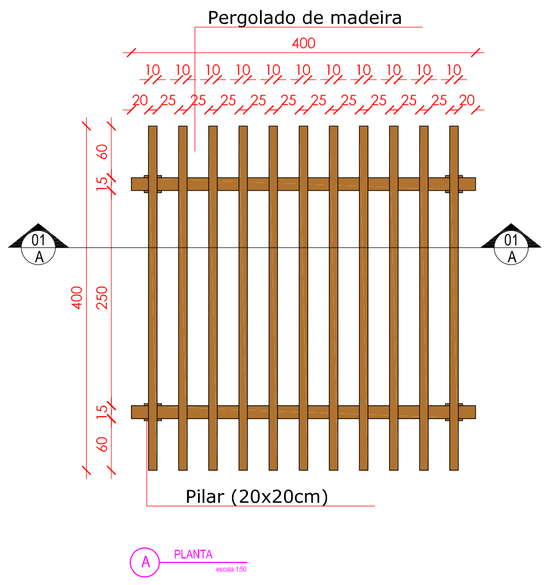

8 DETALHE 07 - PERGOLADO DE MADEIRA
Esc. 1:50

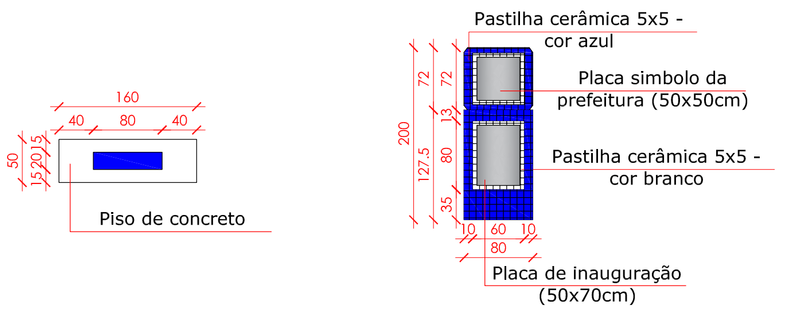

9 DETALHE 08 - PLACA DE INAUGURAÇÃO
Esc. 1:50

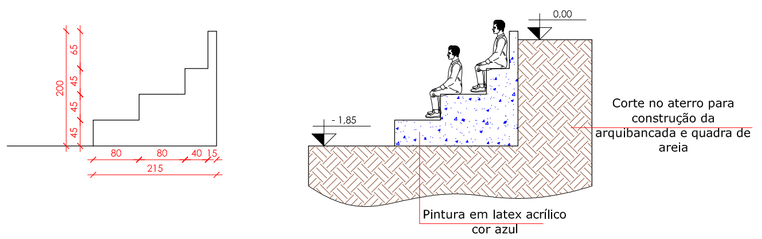

10 DETALHE 09 - ARQUIBANCADA
Esc. 1:75

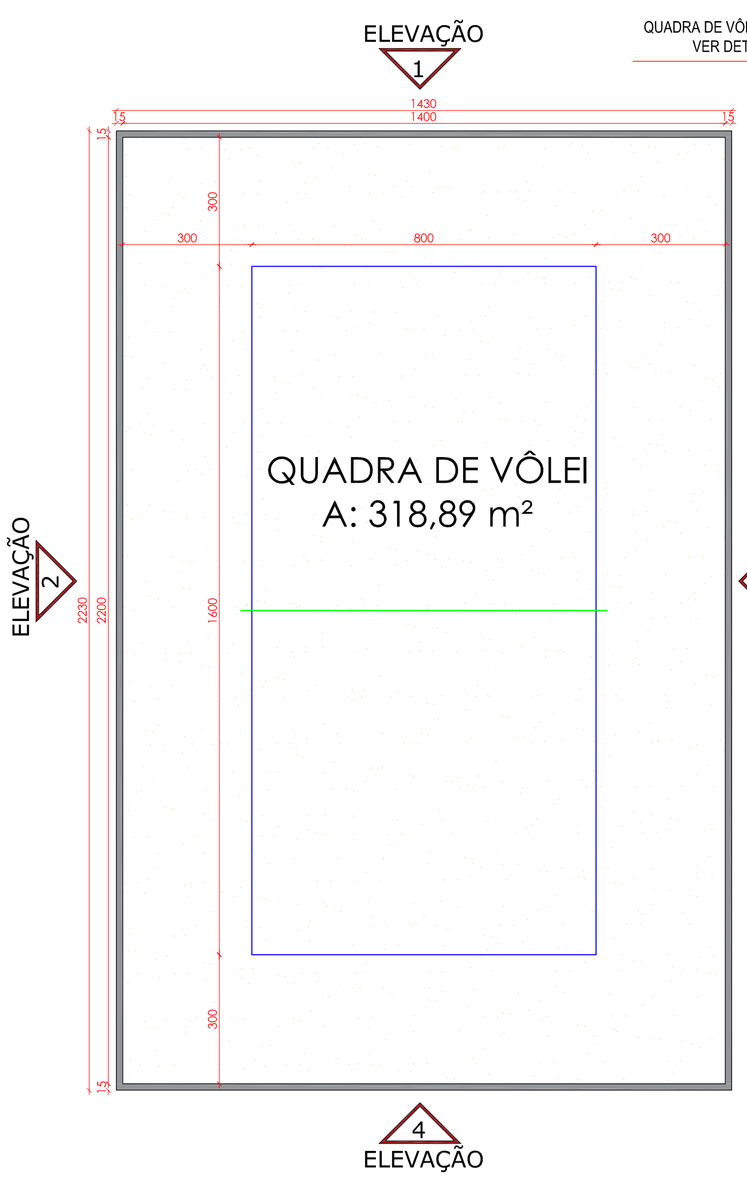

08 DETALHE 06 - QUADRA DE AREIA
Esc. 1:100

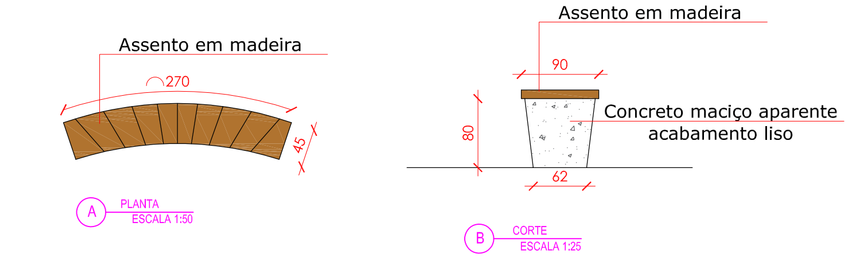

11 DETALHE 05 - BANCO CURVO EM CONCRETO COM ASSENTO EM MADEIRA
Esc. 1:50

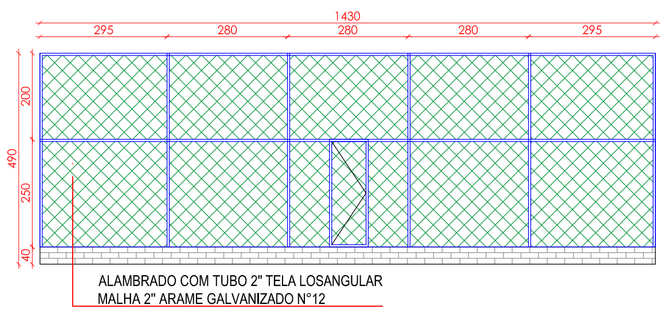

12 ELEVAÇÃO 01 - QUADRA DE AREIA
Esc. 1:100

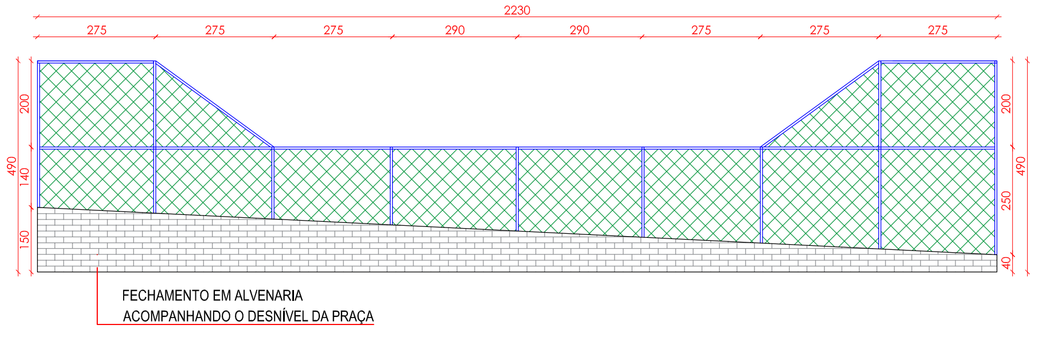

13 ELEVAÇÃO 02 - QUADRA DE AREIA
Esc. 1:100

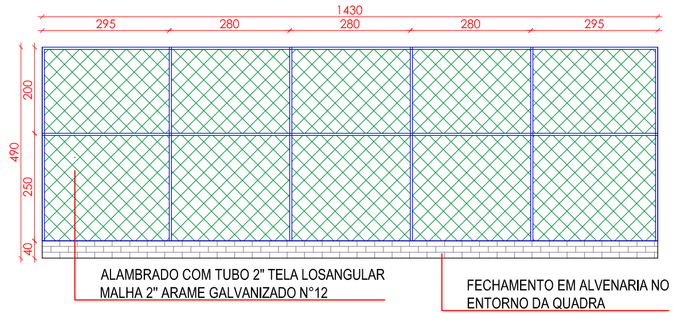

14 ELEVAÇÃO 04 - QUADRA DE AREIA
Esc. 1:100

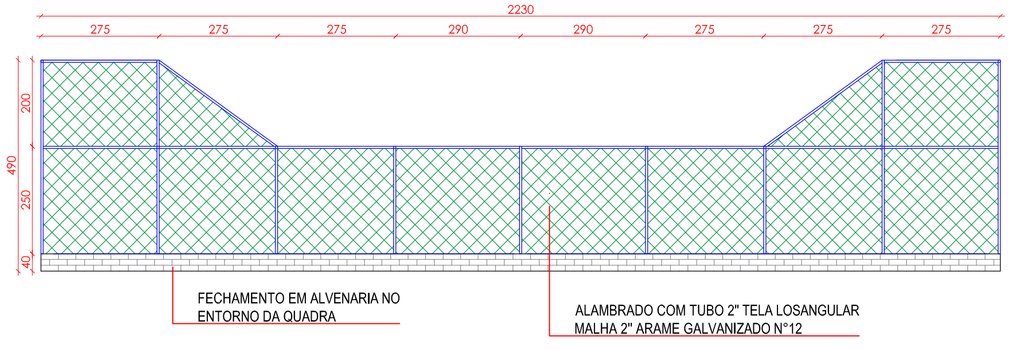

15 ELEVAÇÃO 03 - QUADRA DE AREIA
Esc. 1:100

03/2024	PROJETO ARQUITETÔNICO	GISELE R. B. MONTEIRO
DATA	DESCRIÇÃO	RESPONSÁVEL

NOTAS

1. MEDIDAS EM CENTÍMETROS.
2. NÃO TOMAR MEDIDAS EM ESCALA.
3. CONFERIR MEDIDAS NA OBRA.

CONTEÚDO:
PLANTA BAIXA E DETALHES.

PROJETO
ARQUITETÔNICO

ENDEREÇO:
RUA FREI FELIPE, BAIRRO JARDIM DOS IPÊS, BARRA DO GARÇAS - MT

ASSUNTO:
PROJETO ARQUITETÔNICO REFERENTE À CONSTRUÇÃO DA PRAÇA NO BAIRRO JARDIM DOS IPÊS.

ÁREA DO TERRENO
1450,47 m²

FOLHA
02/02

ESCALA
INDICADA

RESPONSÁVEL TÉCNICO
GISELE REBOUÇAS BATISTA MONTEIRO
ENGENHEIRA CIVIL
CREA: MT54153

PROPRIETÁRIO
PREFEITURA MUNICIPAL DE BARRA DO GARÇAS - MT
CNPJ: 03.439.239.0001/50

APROVAÇÃO: