VF32
ESC 1:50

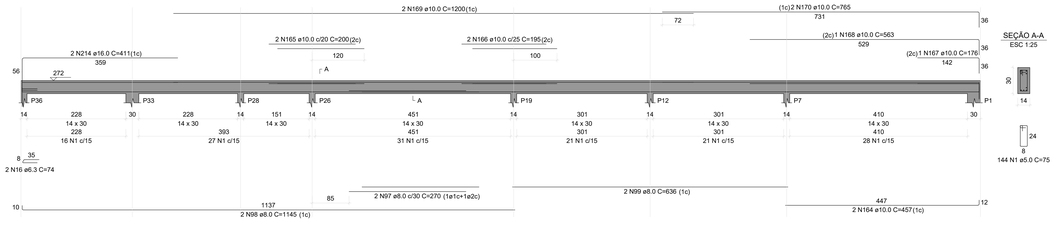

SEÇÃO A-A
ESC 1:25

VF35
ESC 1:50

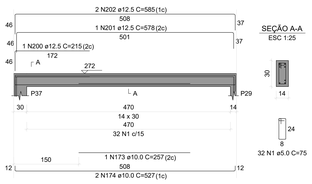

SEÇÃO A-A
ESC 1:25

VF36
ESC 1:50

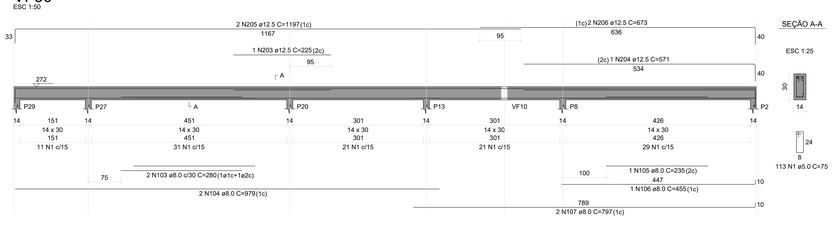

SEÇÃO A-A
ESC 1:25

VF37
ESC 1:50

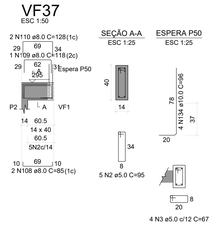

SEÇÃO A-A
ESC 1:25

ESPERA P50
ESC 1:25

VF38
ESC 1:50

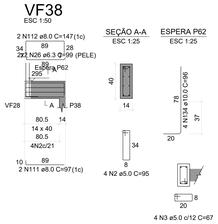

SEÇÃO A-A
ESC 1:25

ESPERA P62
ESC 1:25

VF39
ESC 1:50

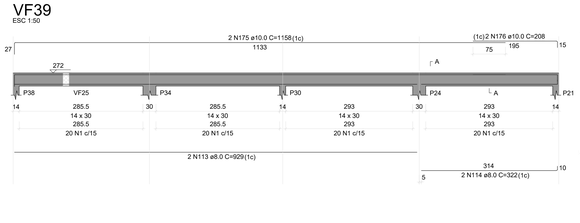

SEÇÃO A-A
ESC 1:25

VF40
ESC 1:50

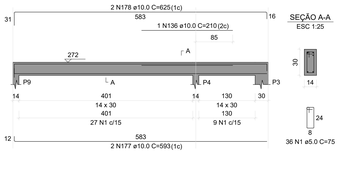

SEÇÃO A-A
ESC 1:25

VF41
ESC 1:50

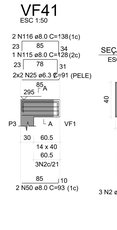

SEÇÃO A-A
ESC 1:25

VF42
ESC 1:50

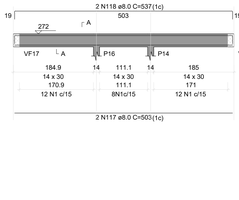

SEÇÃO A-A
ESC 1:25

VF43
ESC 1:50

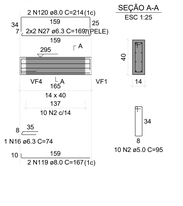

SEÇÃO A-A
ESC 1:25

VF44
ESC 1:50

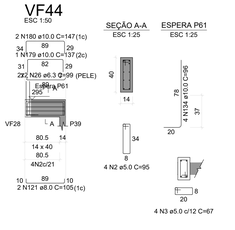

SEÇÃO A-A
ESC 1:25

ESPERA P61
ESC 1:25

VF45
ESC 1:50

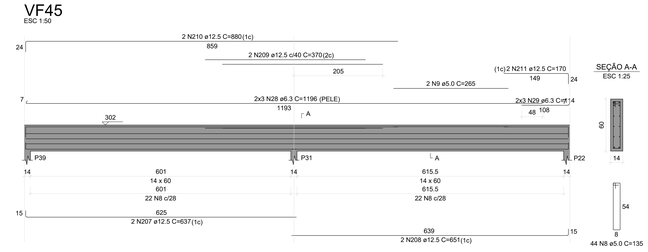

SEÇÃO A-A
ESC 1:25

VF46
ESC 1:50

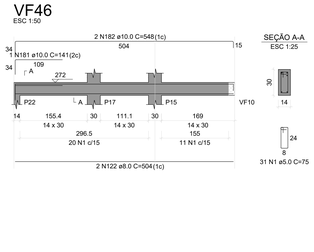

SEÇÃO A-A
ESC 1:25

VF47
ESC 1:50

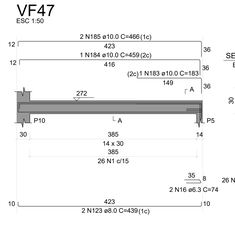

SEÇÃO A-A
ESC 1:25

VF48
ESC 1:50

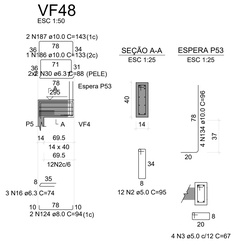

SEÇÃO A-A
ESC 1:25

ESPERA P53
ESC 1:25

VF50
ESC 1:50

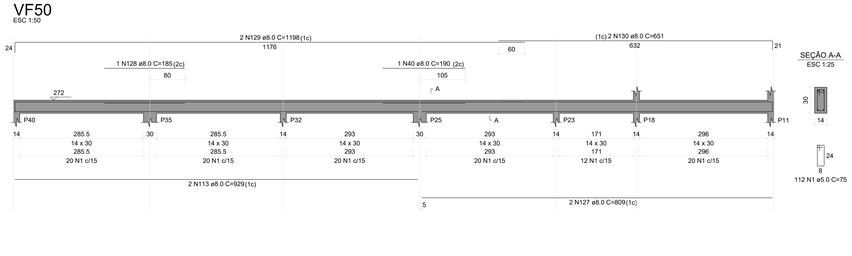

SEÇÃO A-A
ESC 1:25

VF49
ESC 1:50

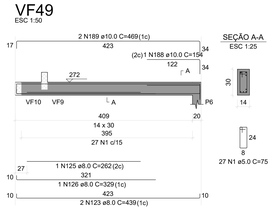

SEÇÃO A-A
ESC 1:25

VF51
ESC 1:50

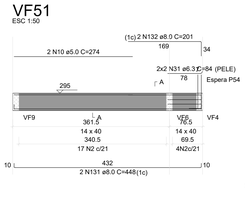

SEÇÃO A-A
ESC 1:25

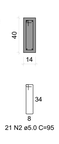

ESPERA P54
ESC 1:25

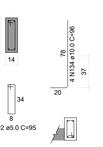

VF52
ESC 1:50

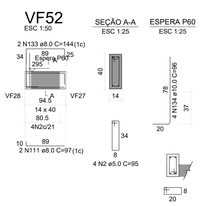

SEÇÃO A-A
ESC 1:25

ESPERA P60
ESC 1:25

VF53
ESC 1:50

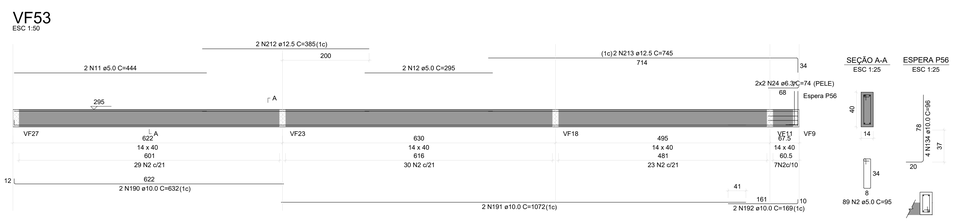

SEÇÃO A-A
ESC 1:25

ESPERA P56
ESC 1:25

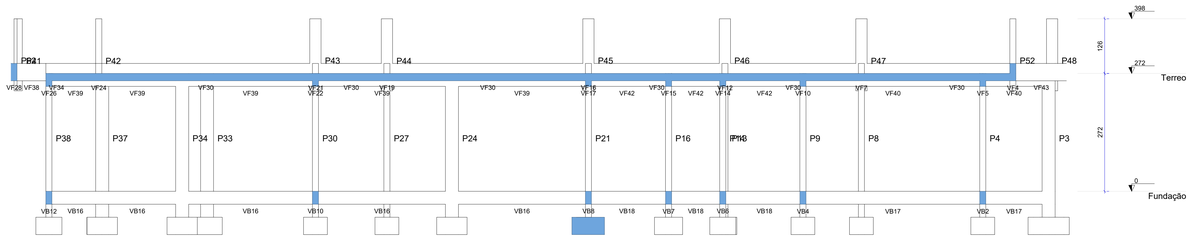

Corte A-A
escala 1:50

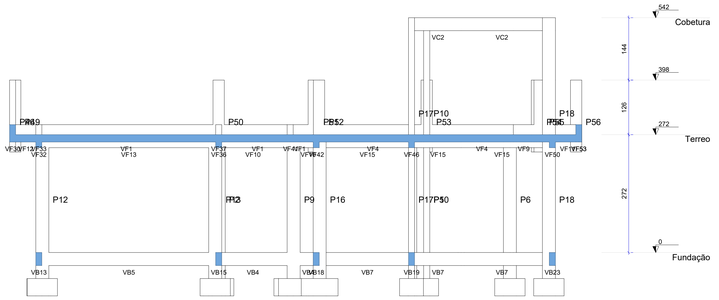

Corte B-B
escala 1:50

ESTADO DE MATO GROSSO
PREFEITURA MUNICIPAL DE BARRA DO GARÇAS
CNPJ 03.439.239/0001-50
Rua Carajás, 522 centro - Barra do Garças MT - CEP 78.600-000

SECRETARIA MUNICIPAL DE PLANEJAMENTO URBANO E OBRAS

Folha : 06/07

COORDENADAS: 15°53'43,1"S 52°19'33,2"W

APROVAÇÃO

Obra : PROJETO CRAS

Conteúdo : VIGAS / CORTES

Local : RUA DOUTOR PERES S/N, ES. JD DOS IPÊS

Propriedade : Prefeitura Municipal Barra do Garças

PROPRIETÁRIO: PREFEITURA MUNICIPAL DE BARRA DO GARÇAS

Autor do projeto: JHONATAN CONCEICAO DOS SANTOS:05339922146 — Assinado de forma digital por JHONATAN CONCEICAO DOS SANTOS:05339922146 Dados: 2025.04.28 16:41:52 -03'00'

JHONATAN C. SANTOS
ENG. CIVIL - CREA-MT 47792

Área Construída: 259,51 m²
Dimensões: Metros
Escala : INDICADA
Arquivo : CAD
Data : 02/09/2024
Projetista : Autor