




1 Corte A/A
1 : 25

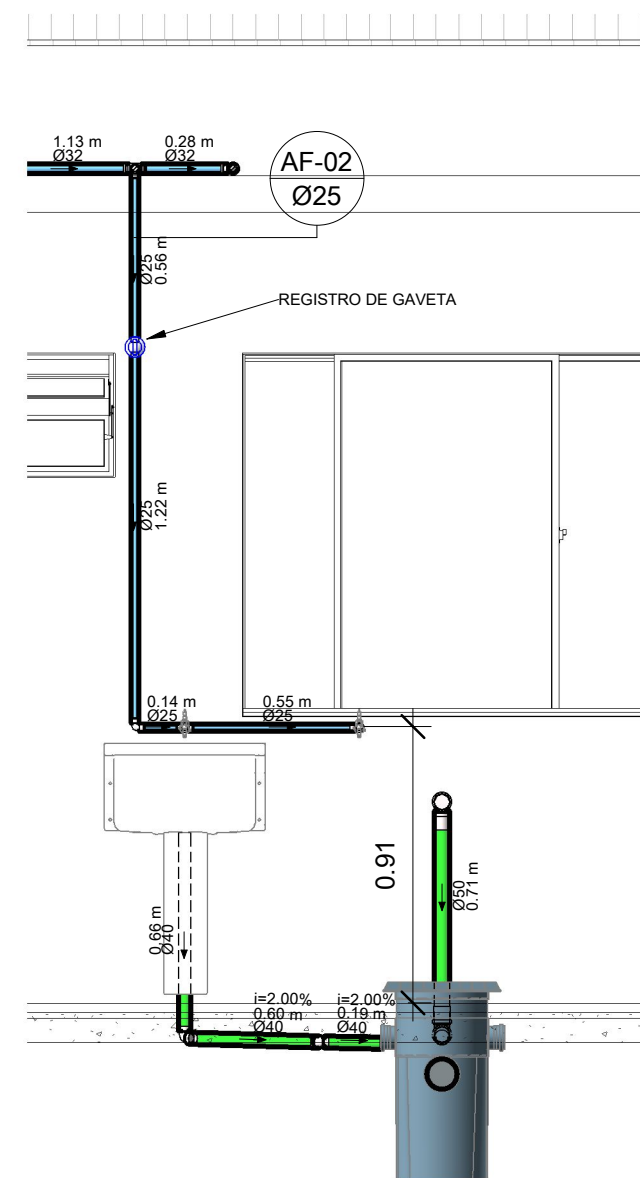


2 Corte B/B
1 : 25

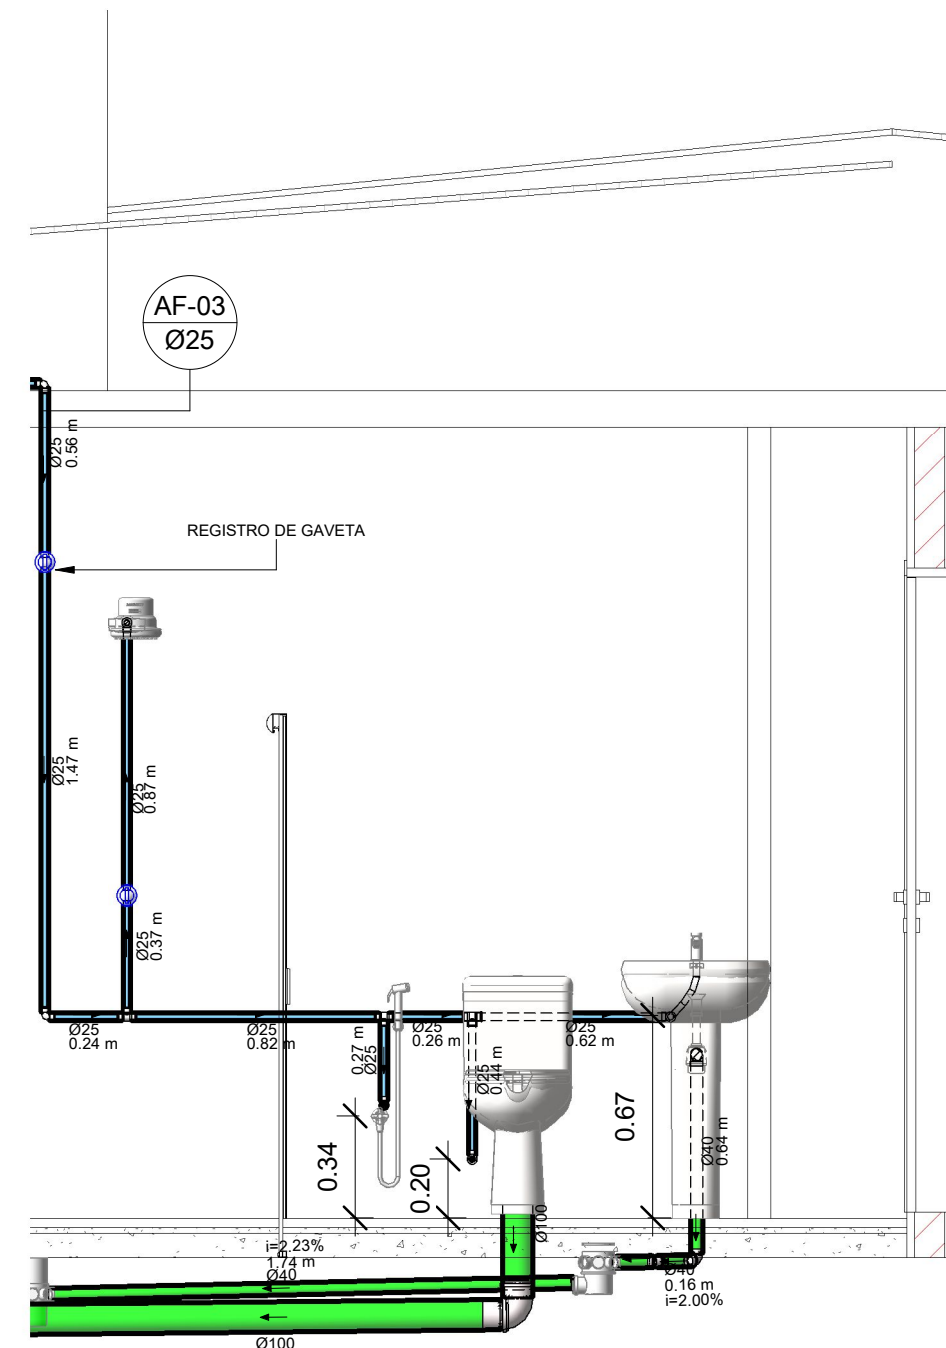


3 Corte C/C
1 : 25

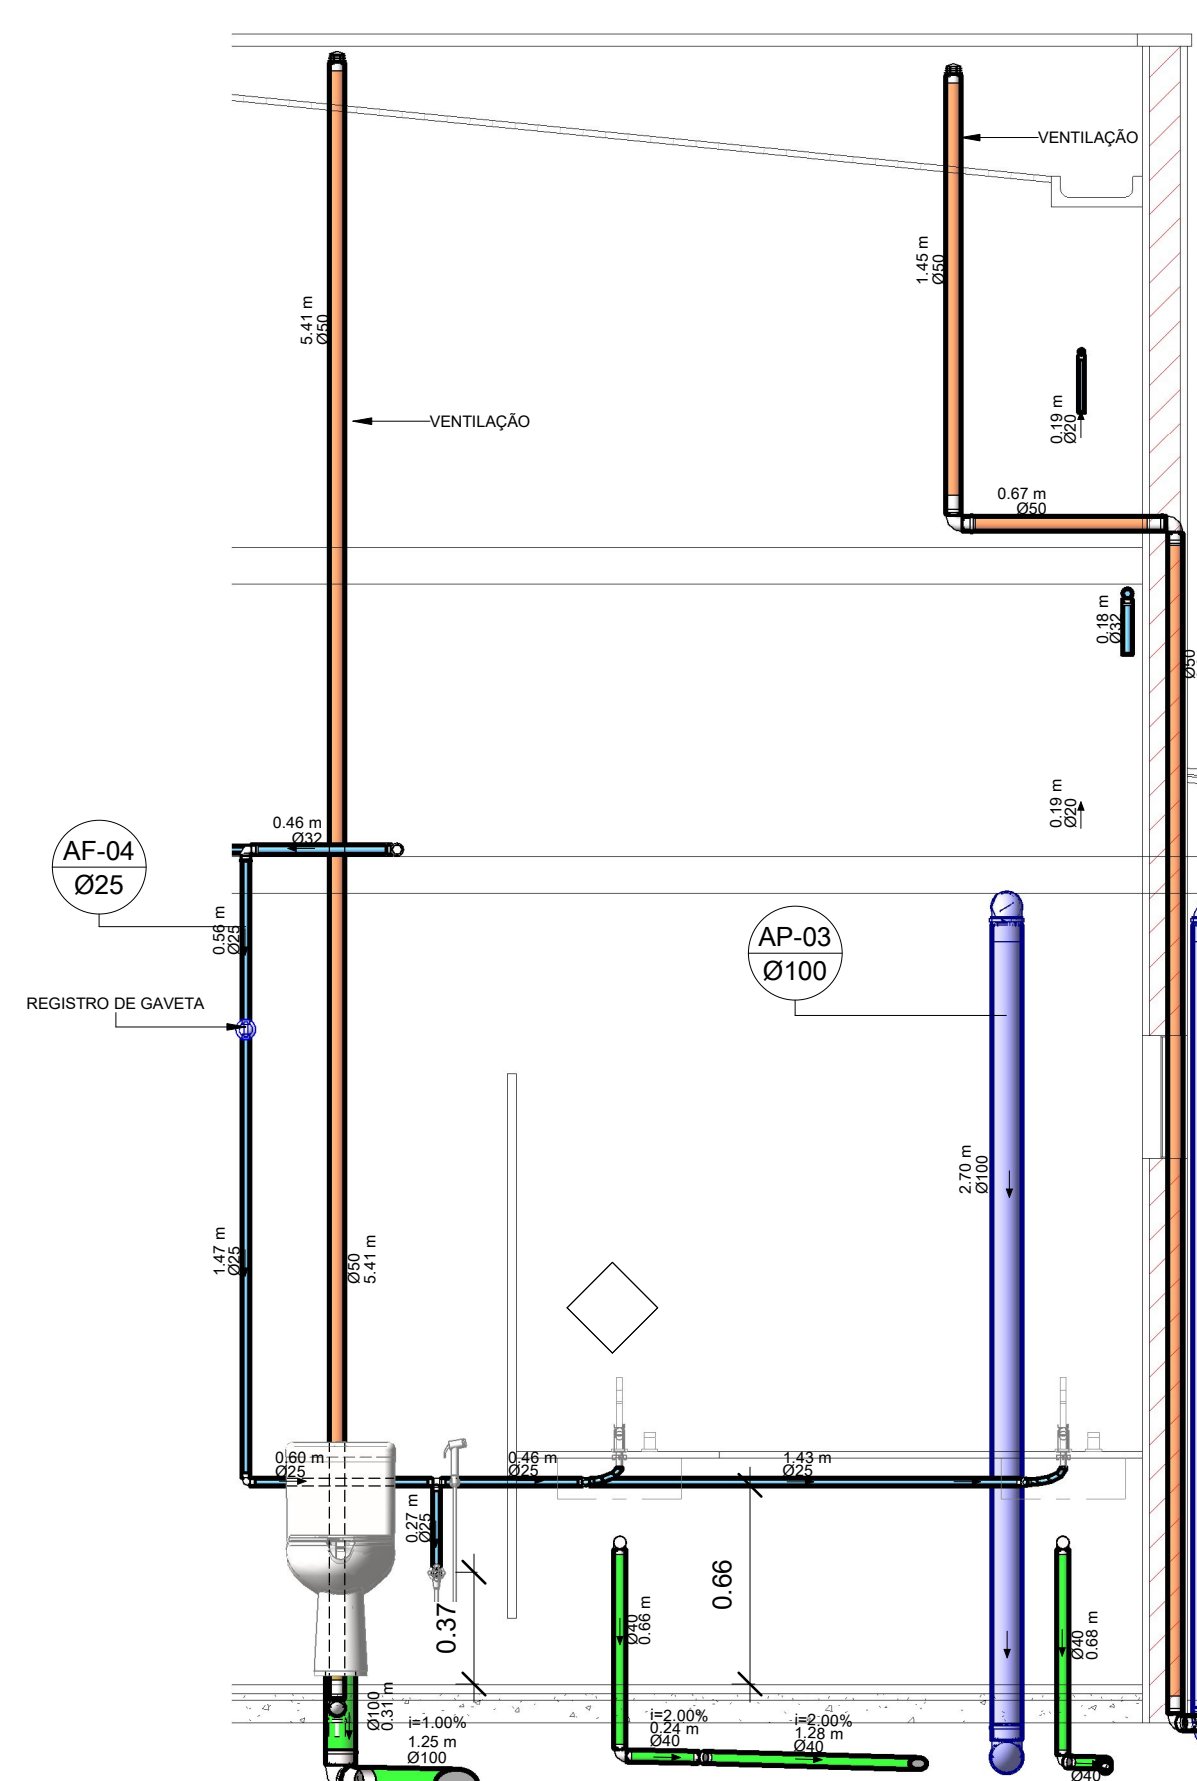


4 Corte D/D
1 : 25

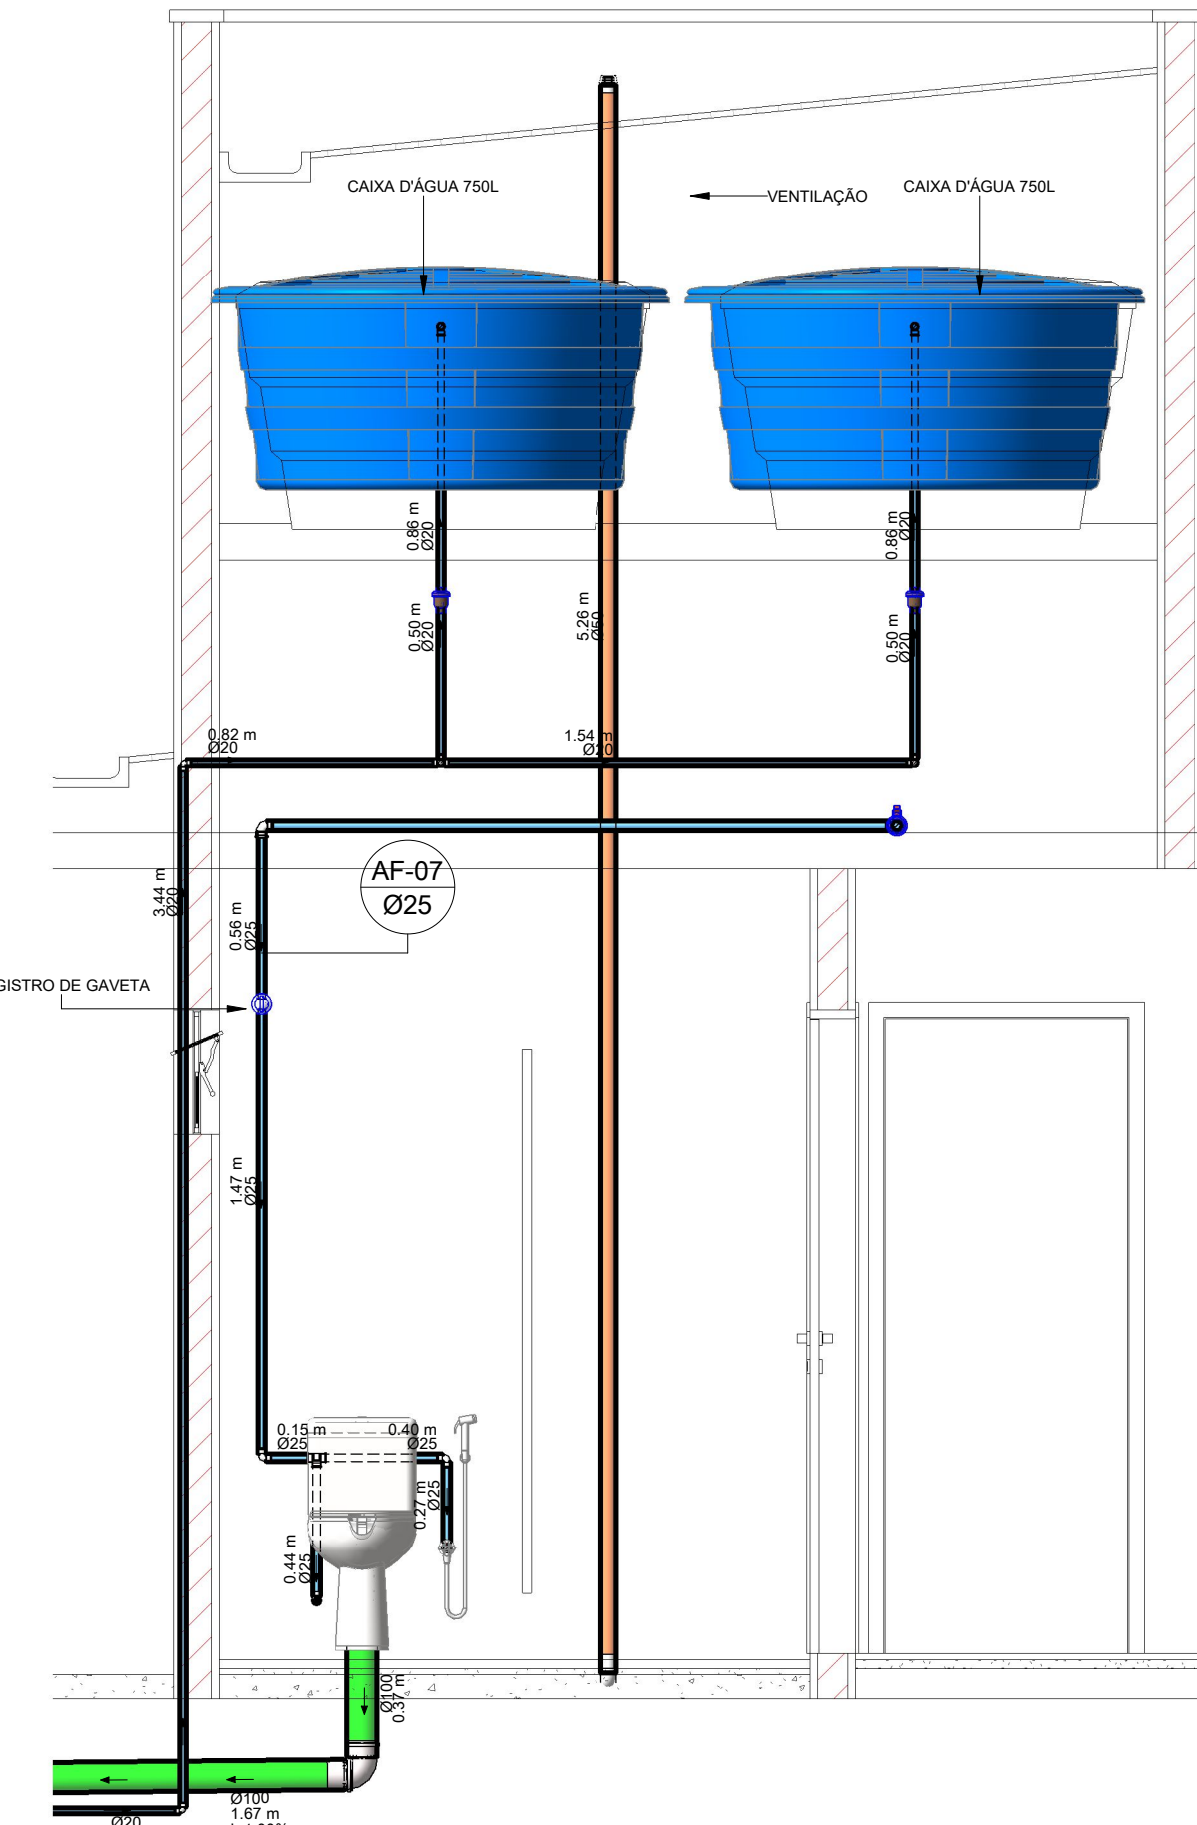


5 Corte E/E
1 : 25

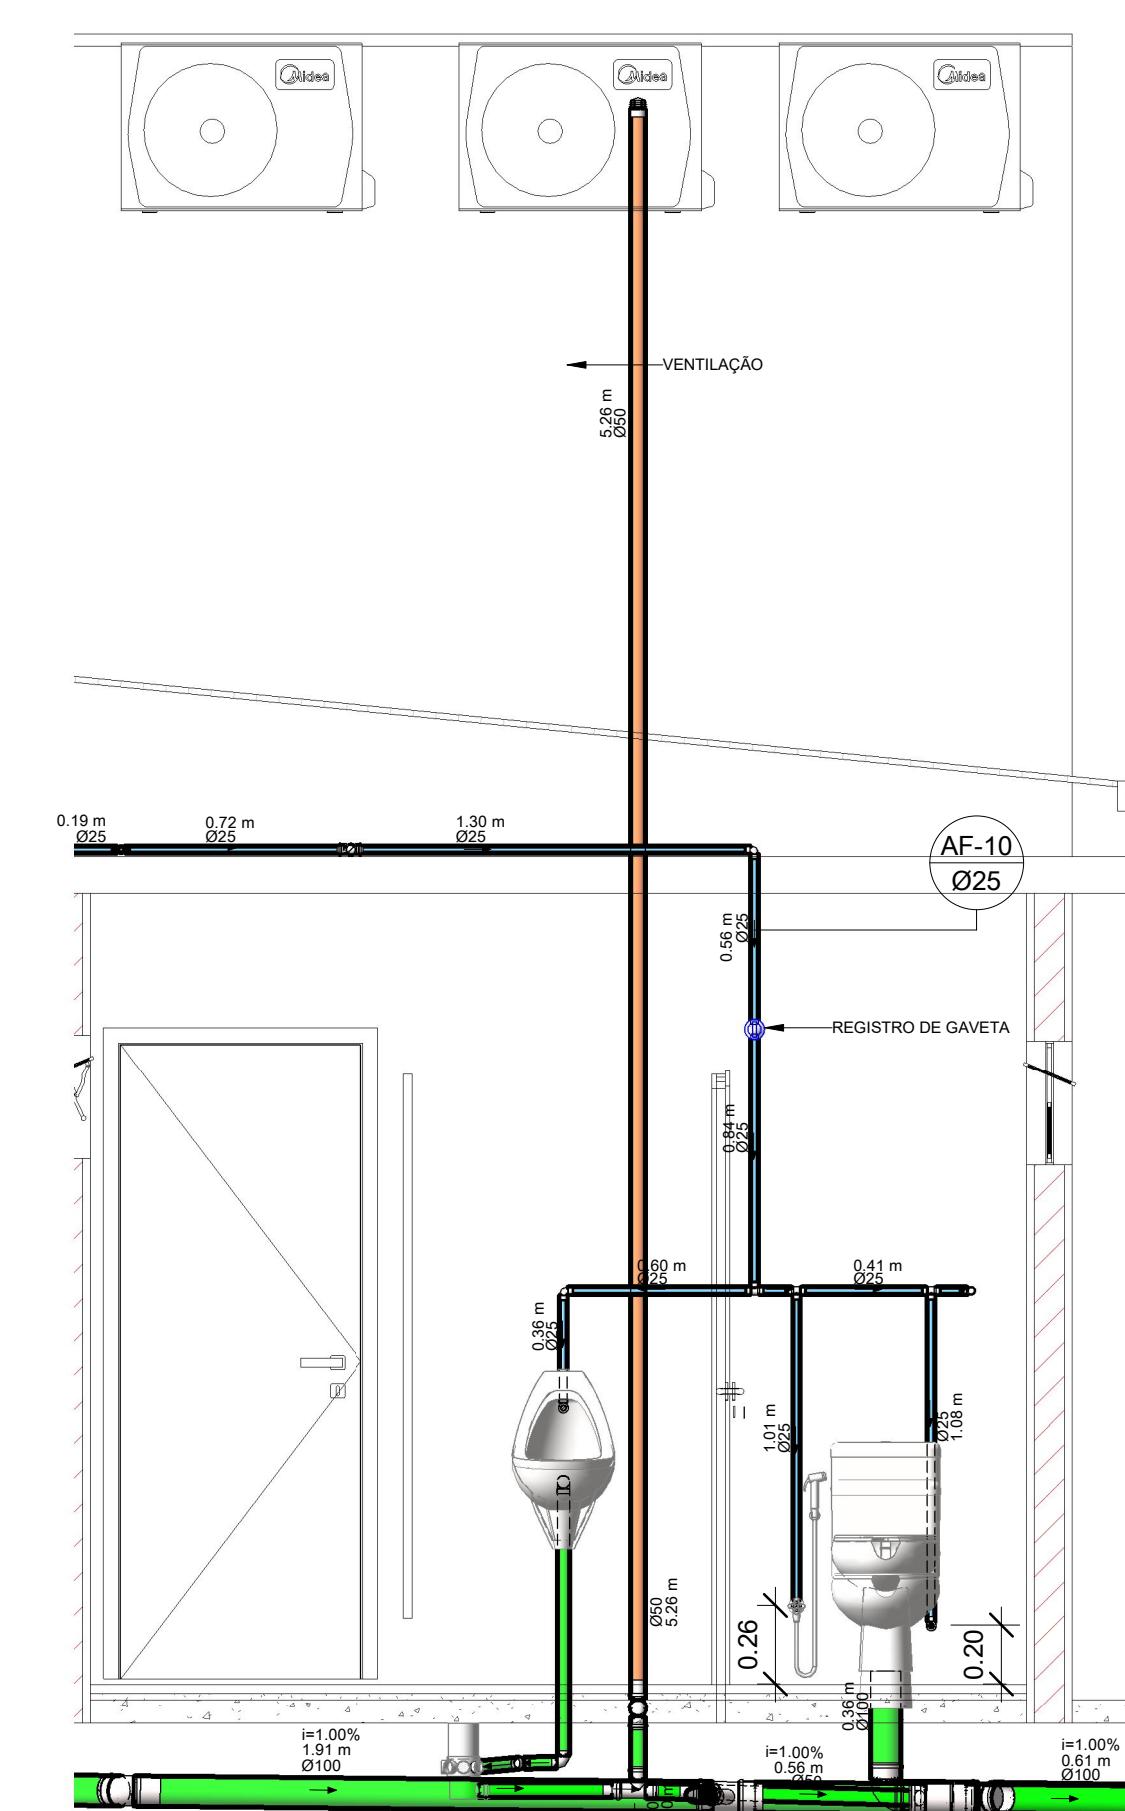


6 Corte F/F
1 : 25

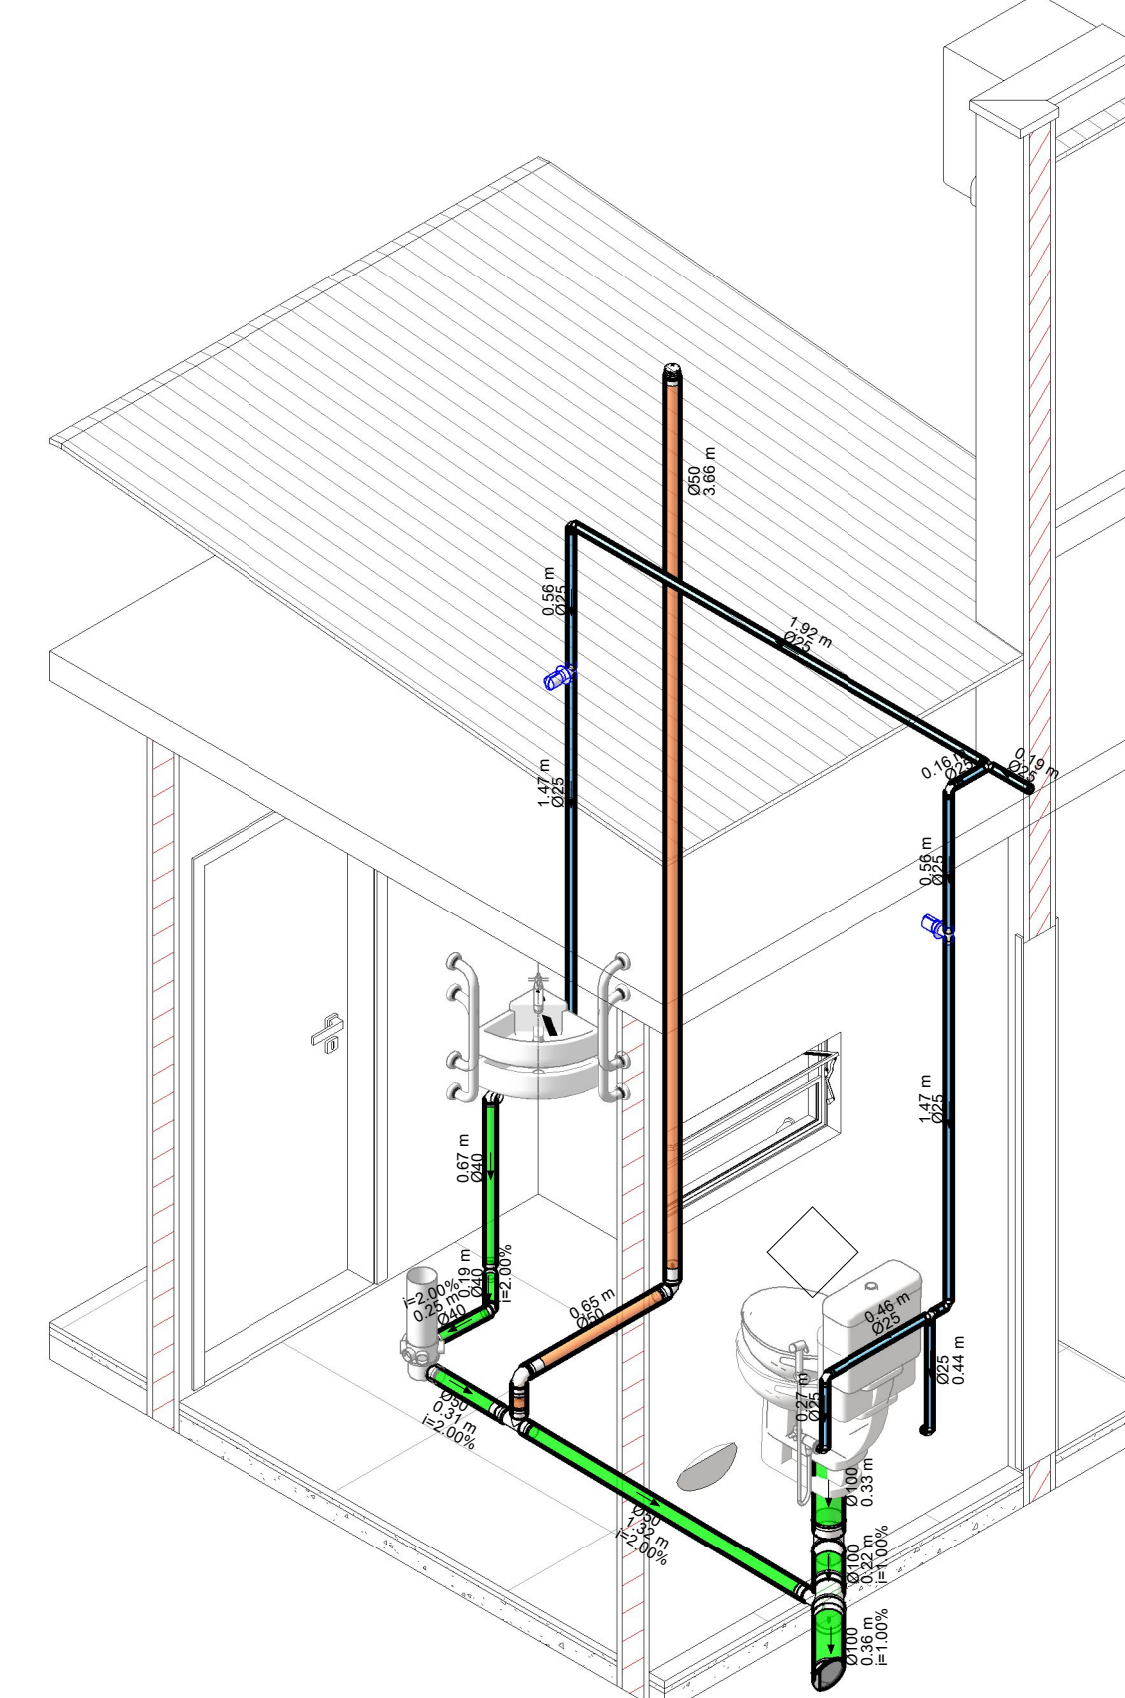


14 Isométrico WC PNE MASC

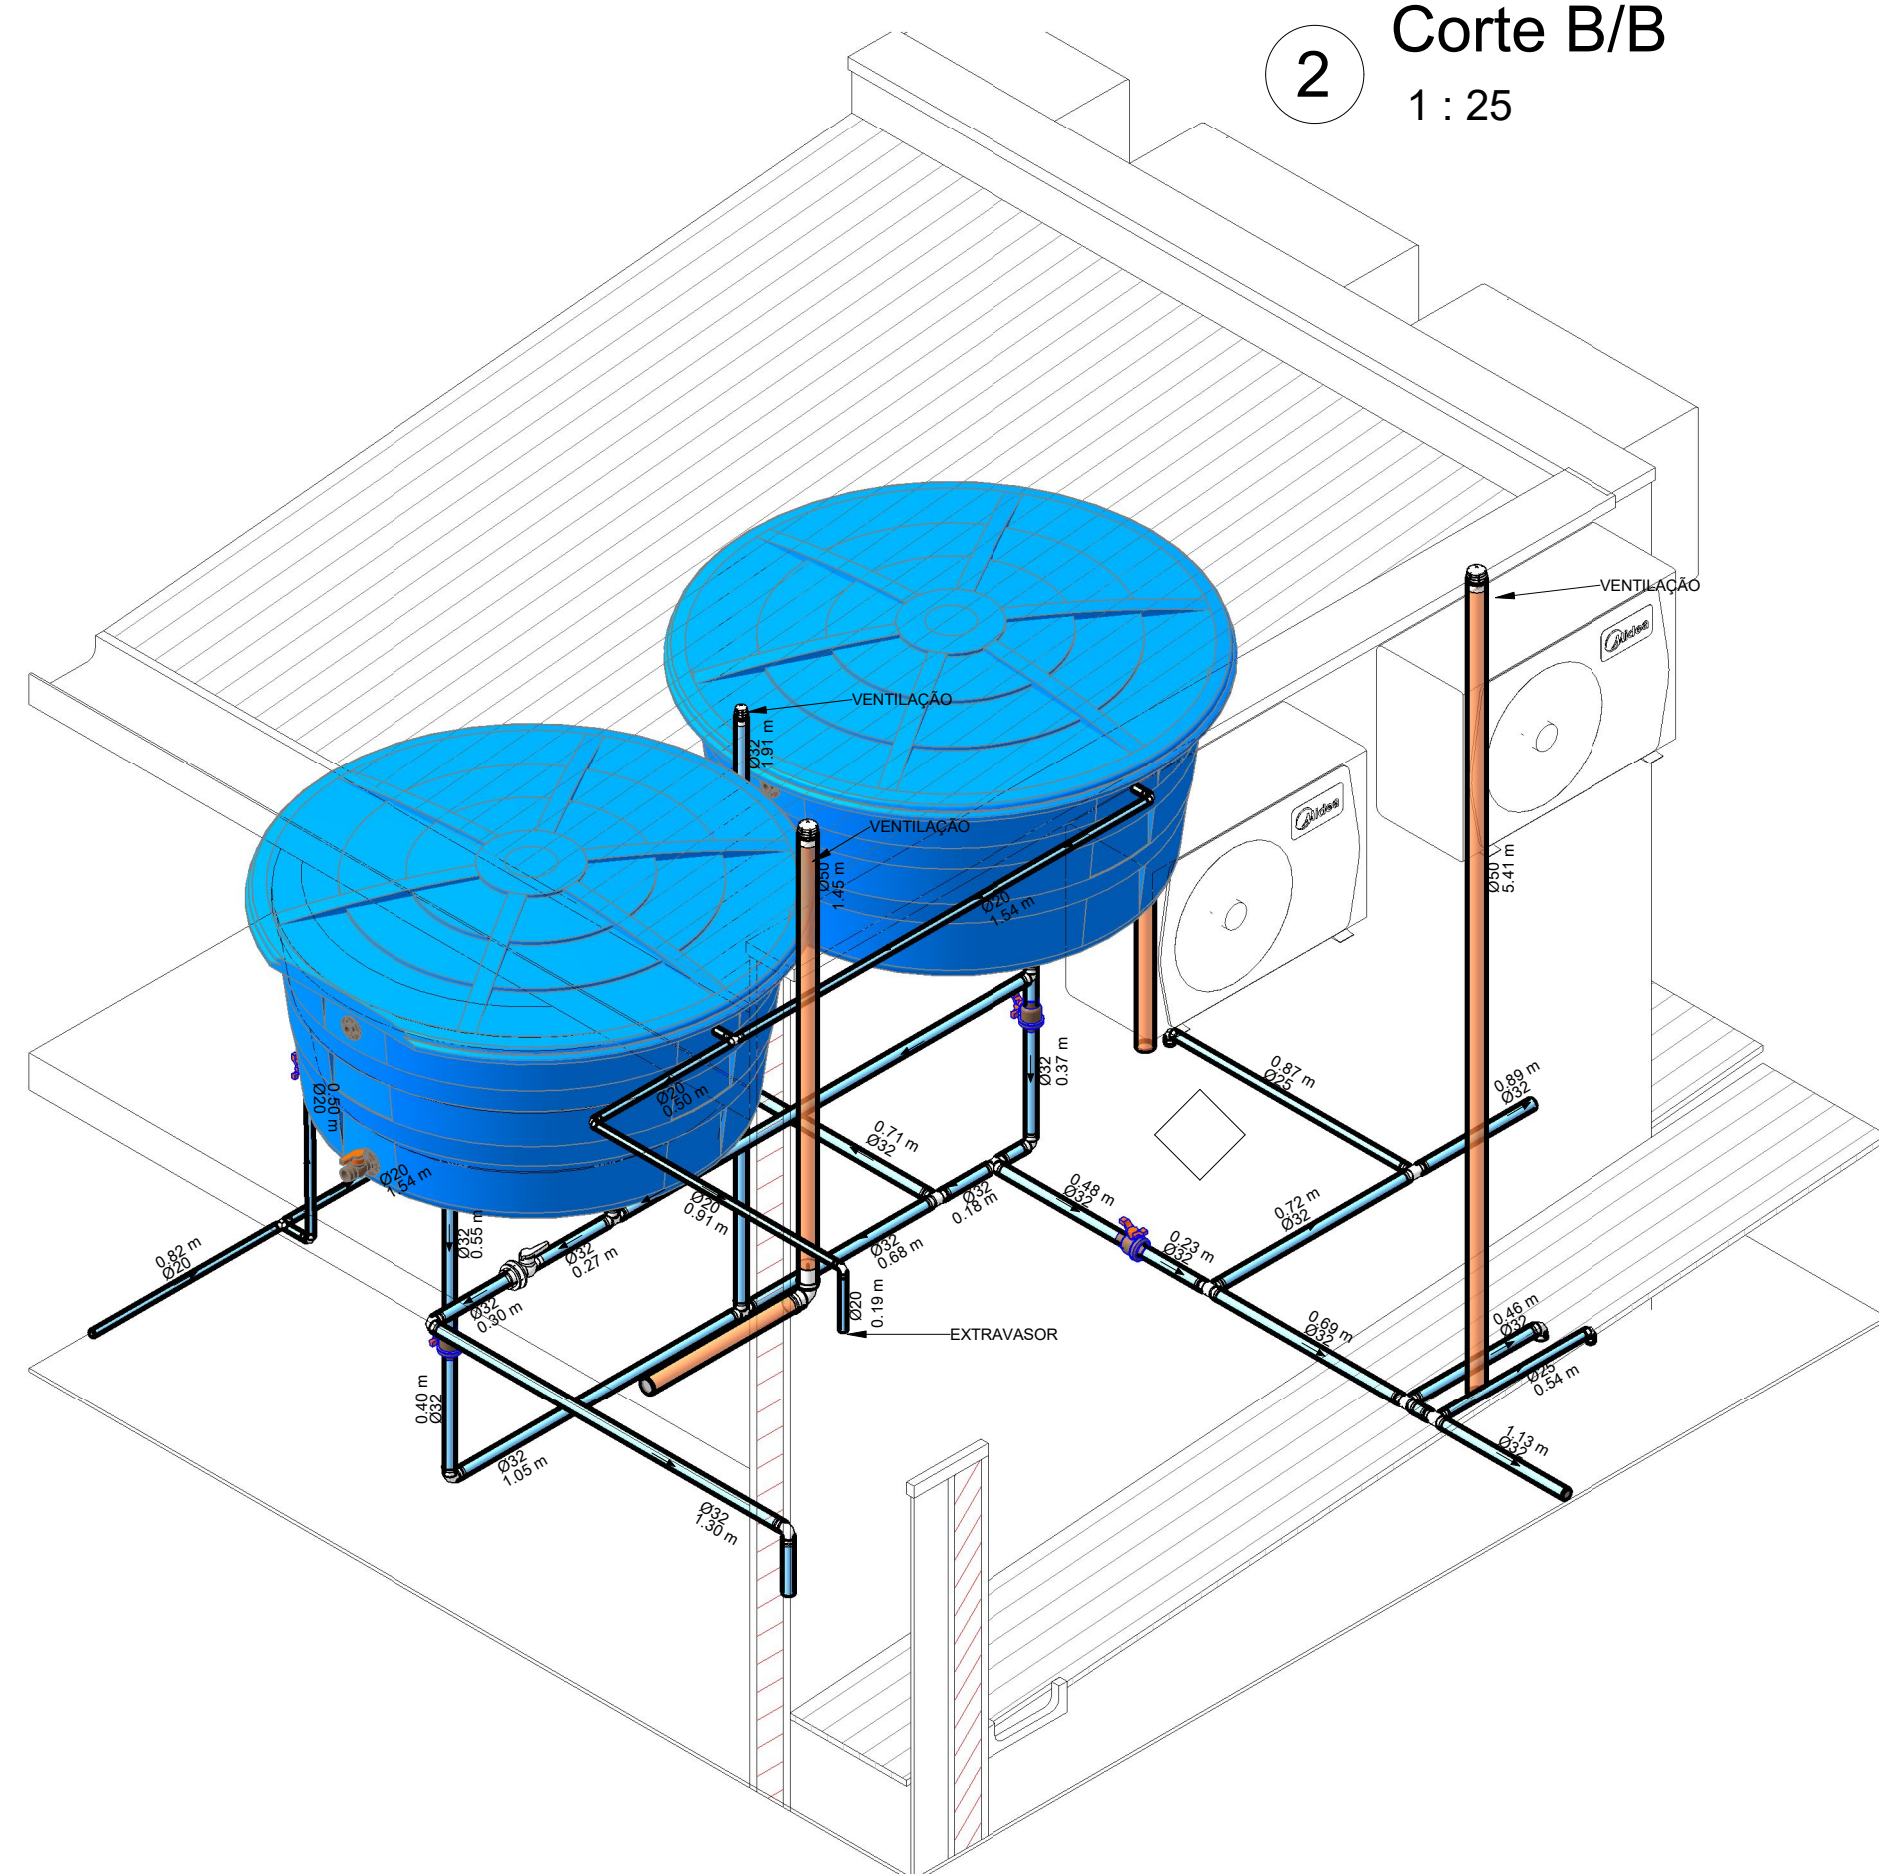


7 Detalhamento Reservatórios

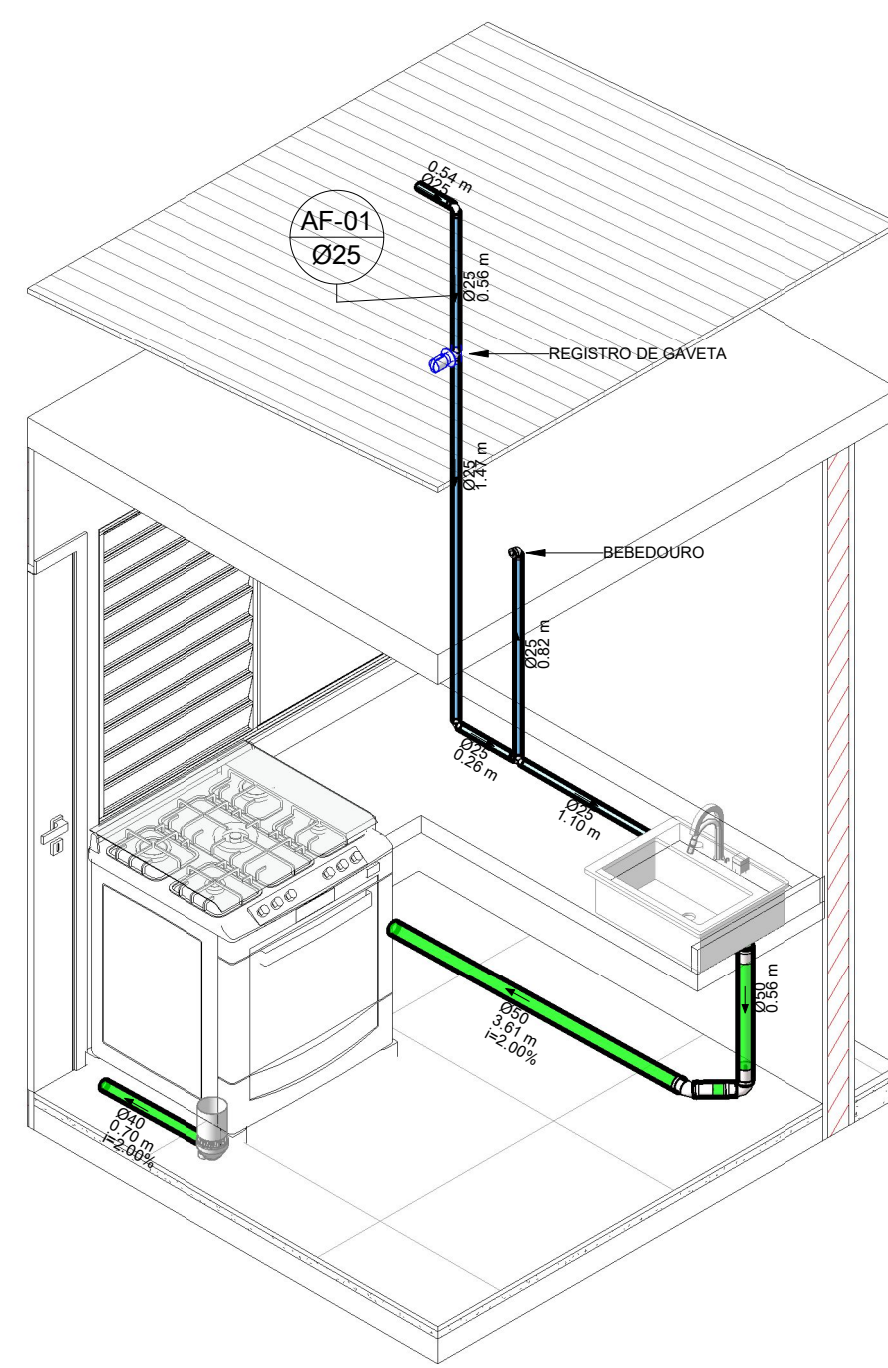


8 Isométrico Cozinha

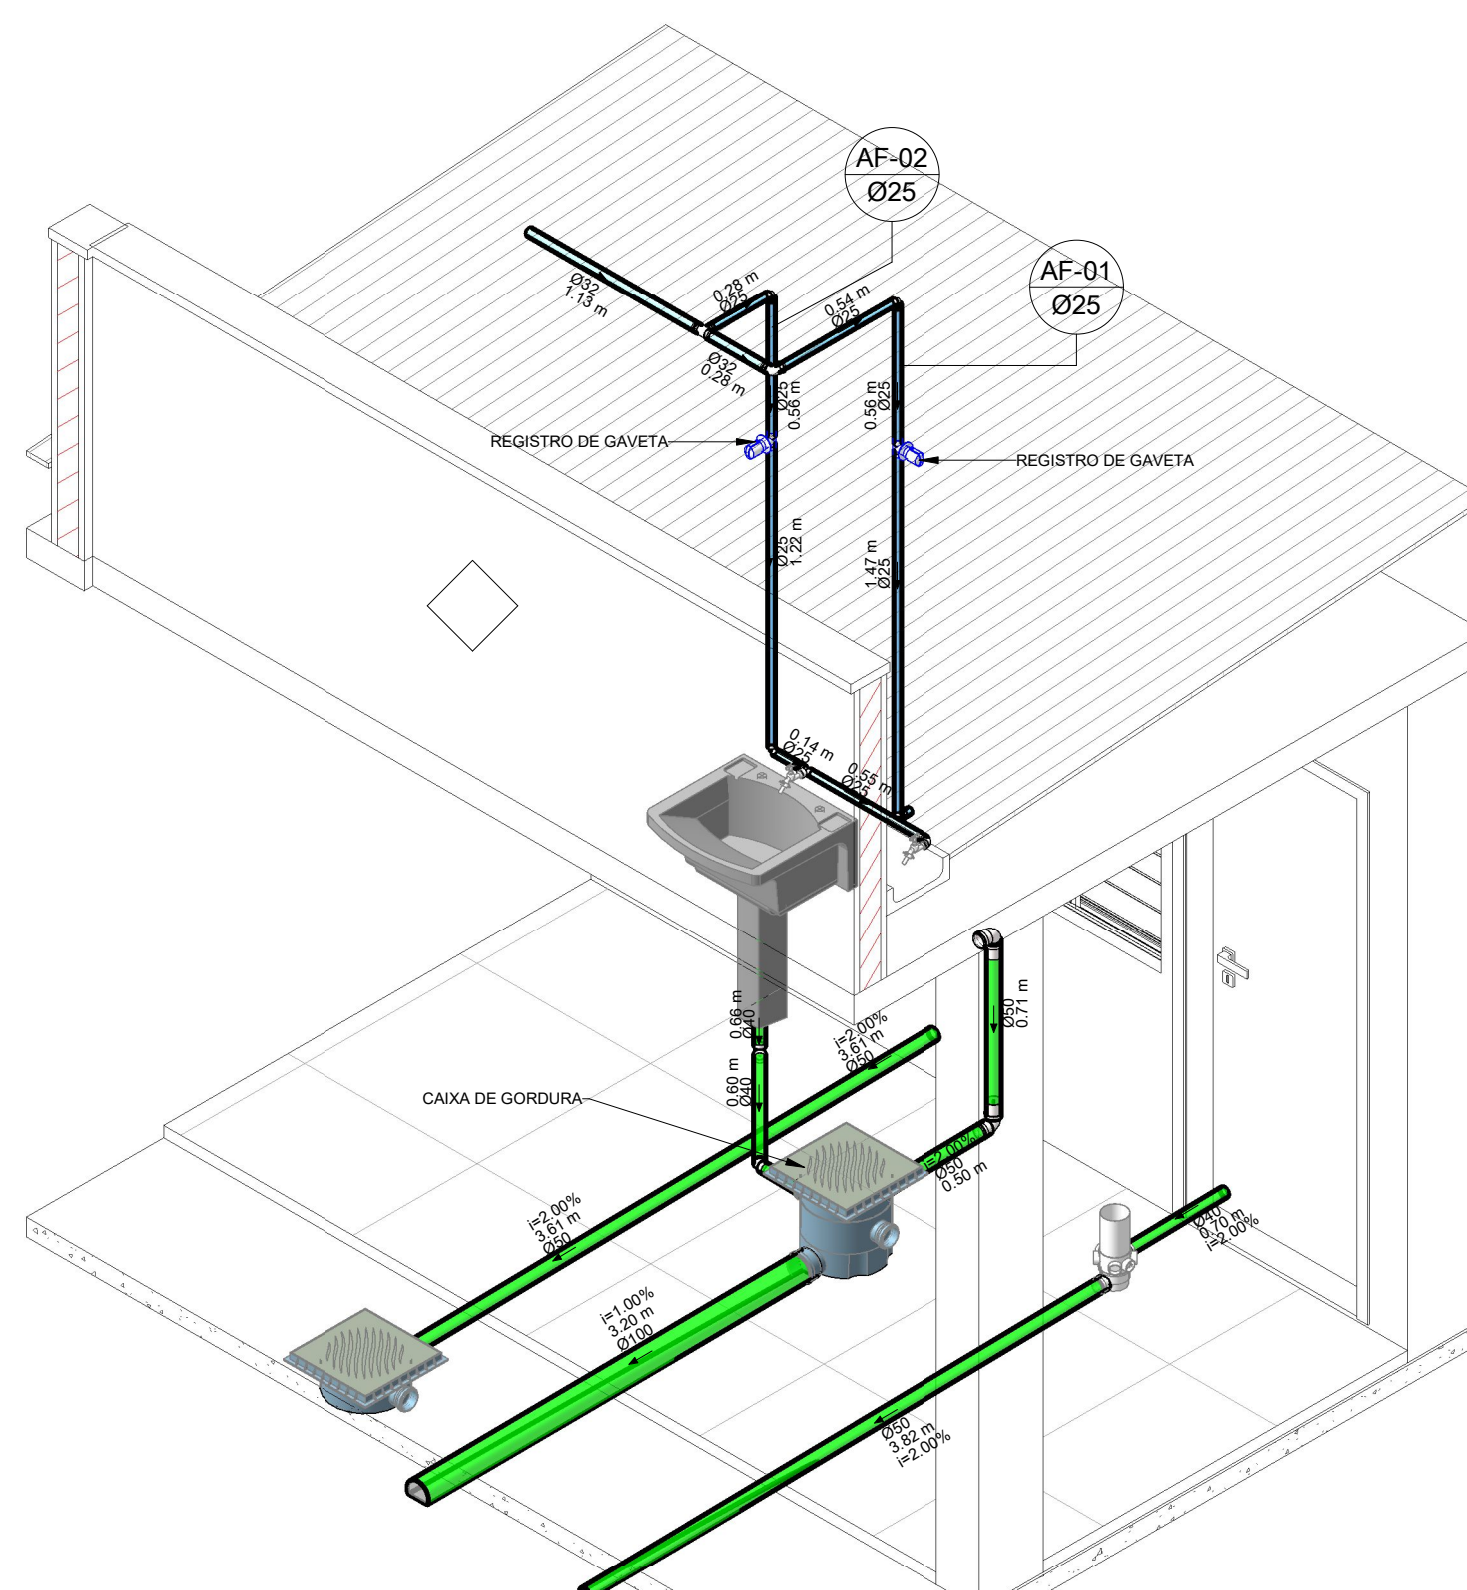


9 Isométrico Lavanderia

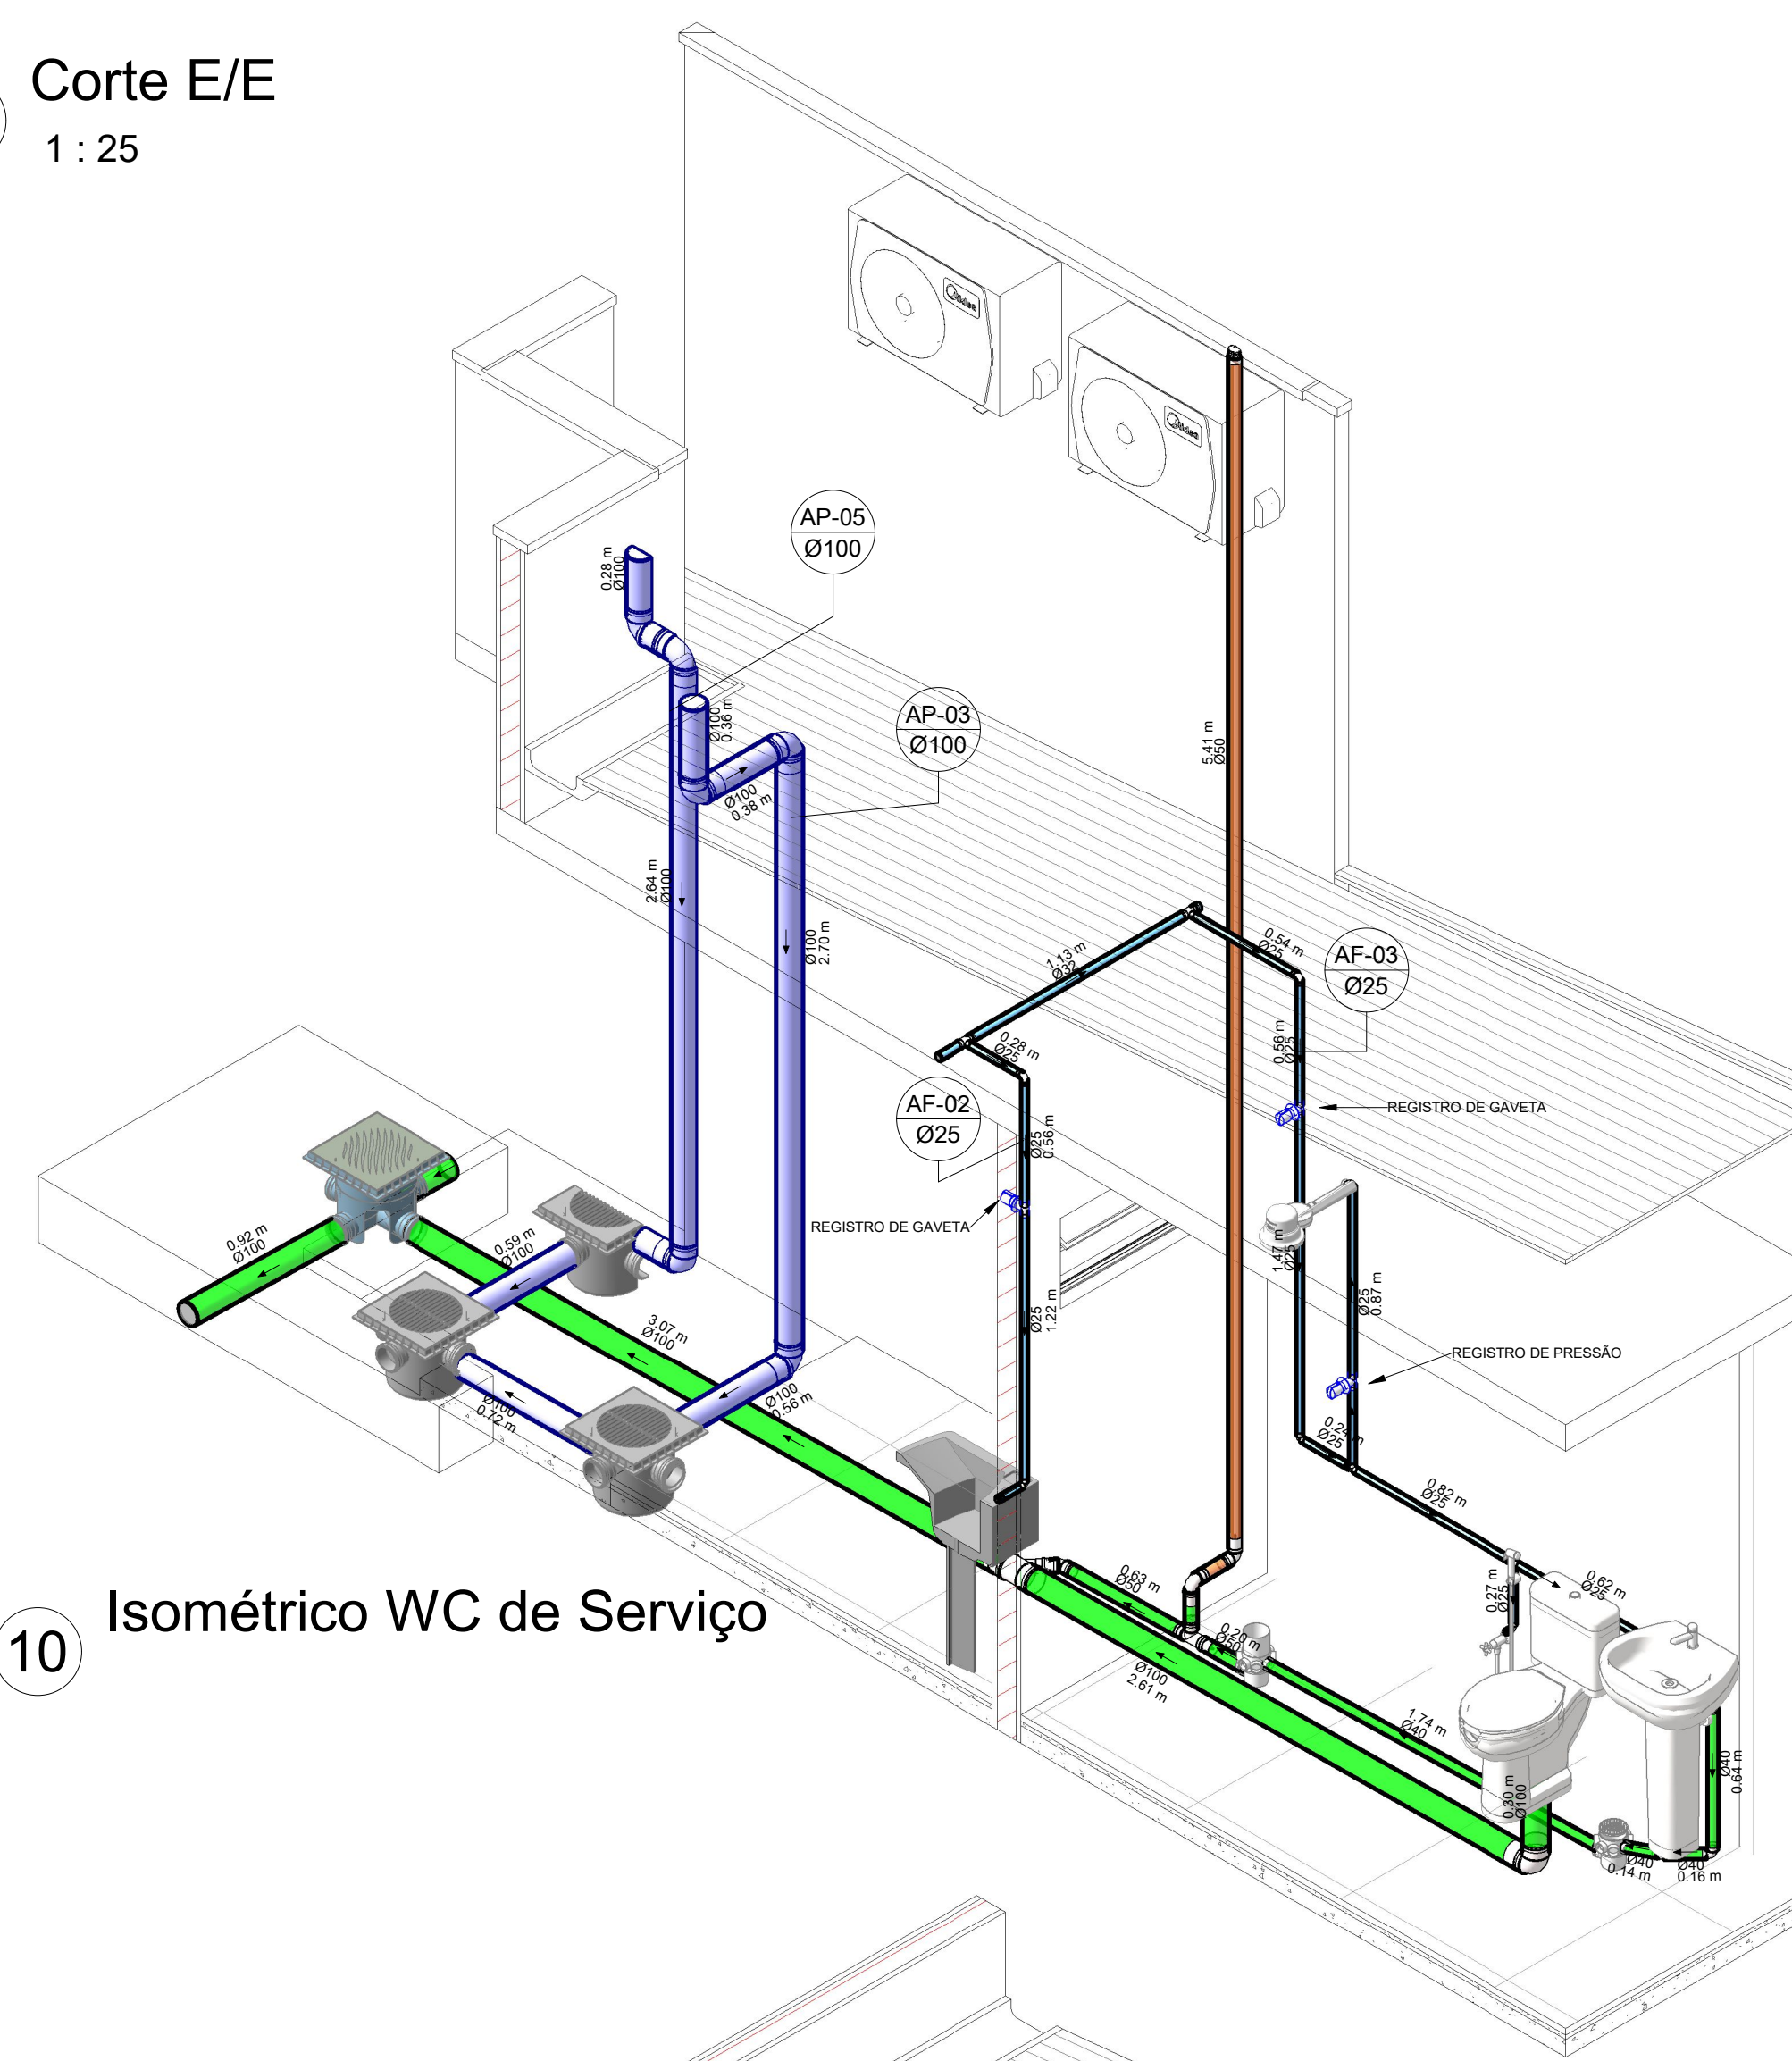


10 Isométrico WC de Serviço

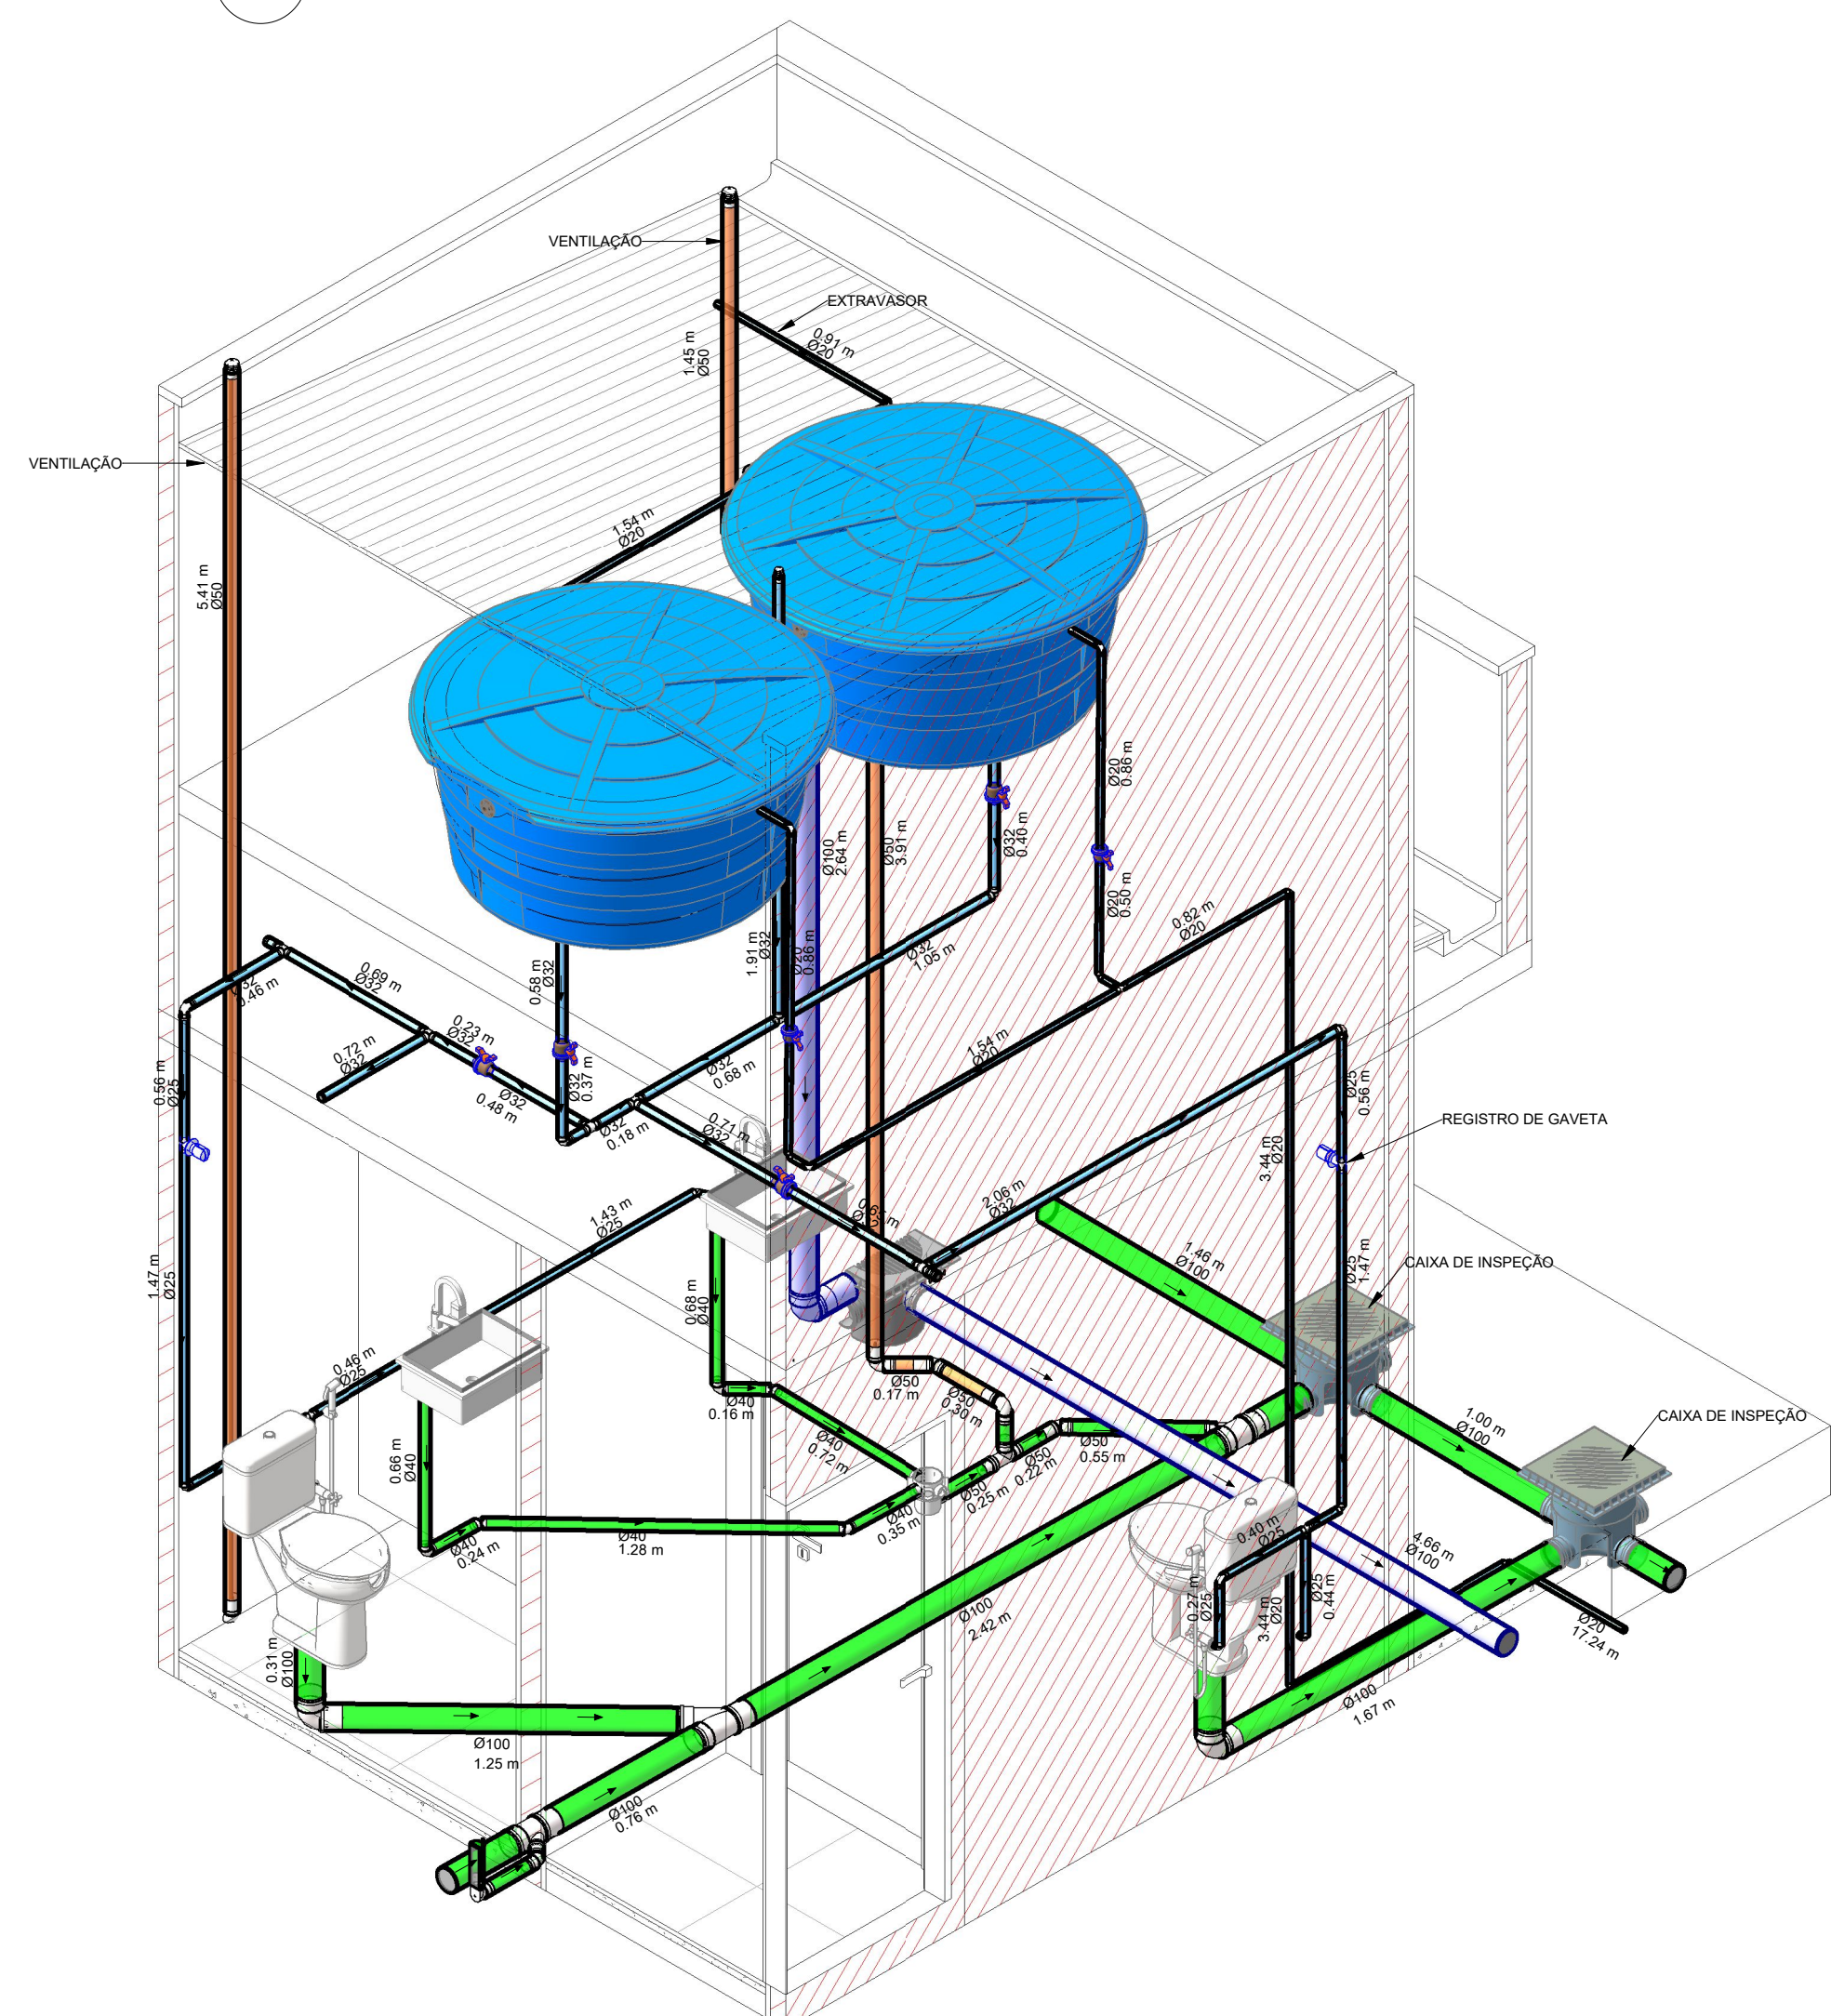


11 Isométrico WC FEM

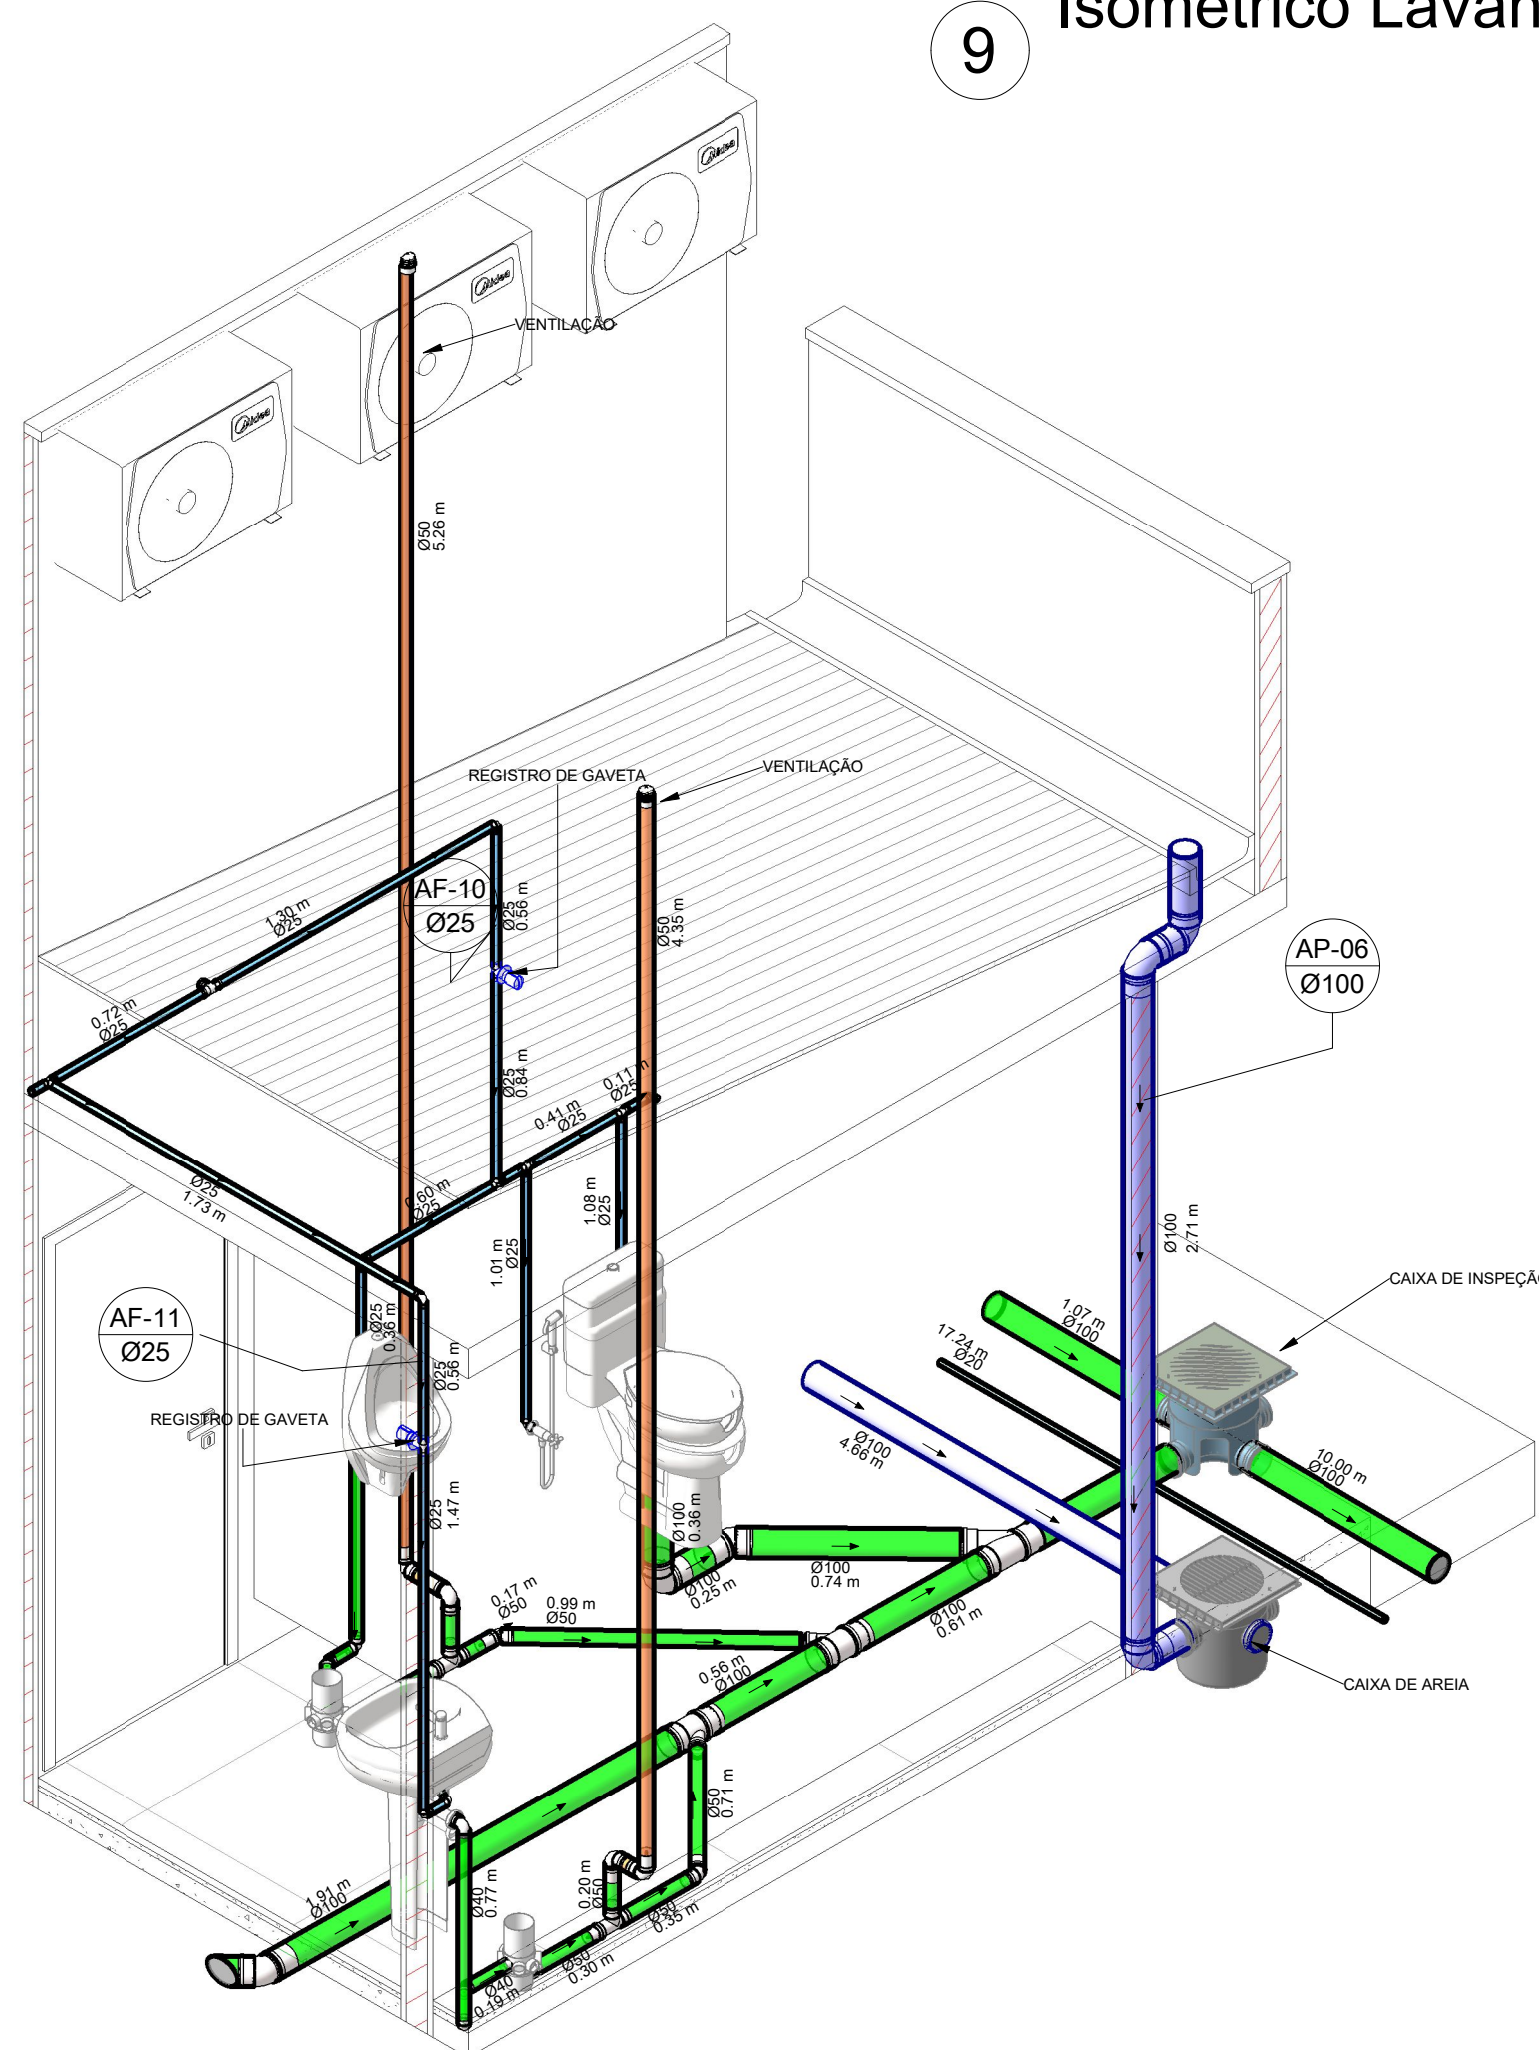


12 Isométrico WC MASC

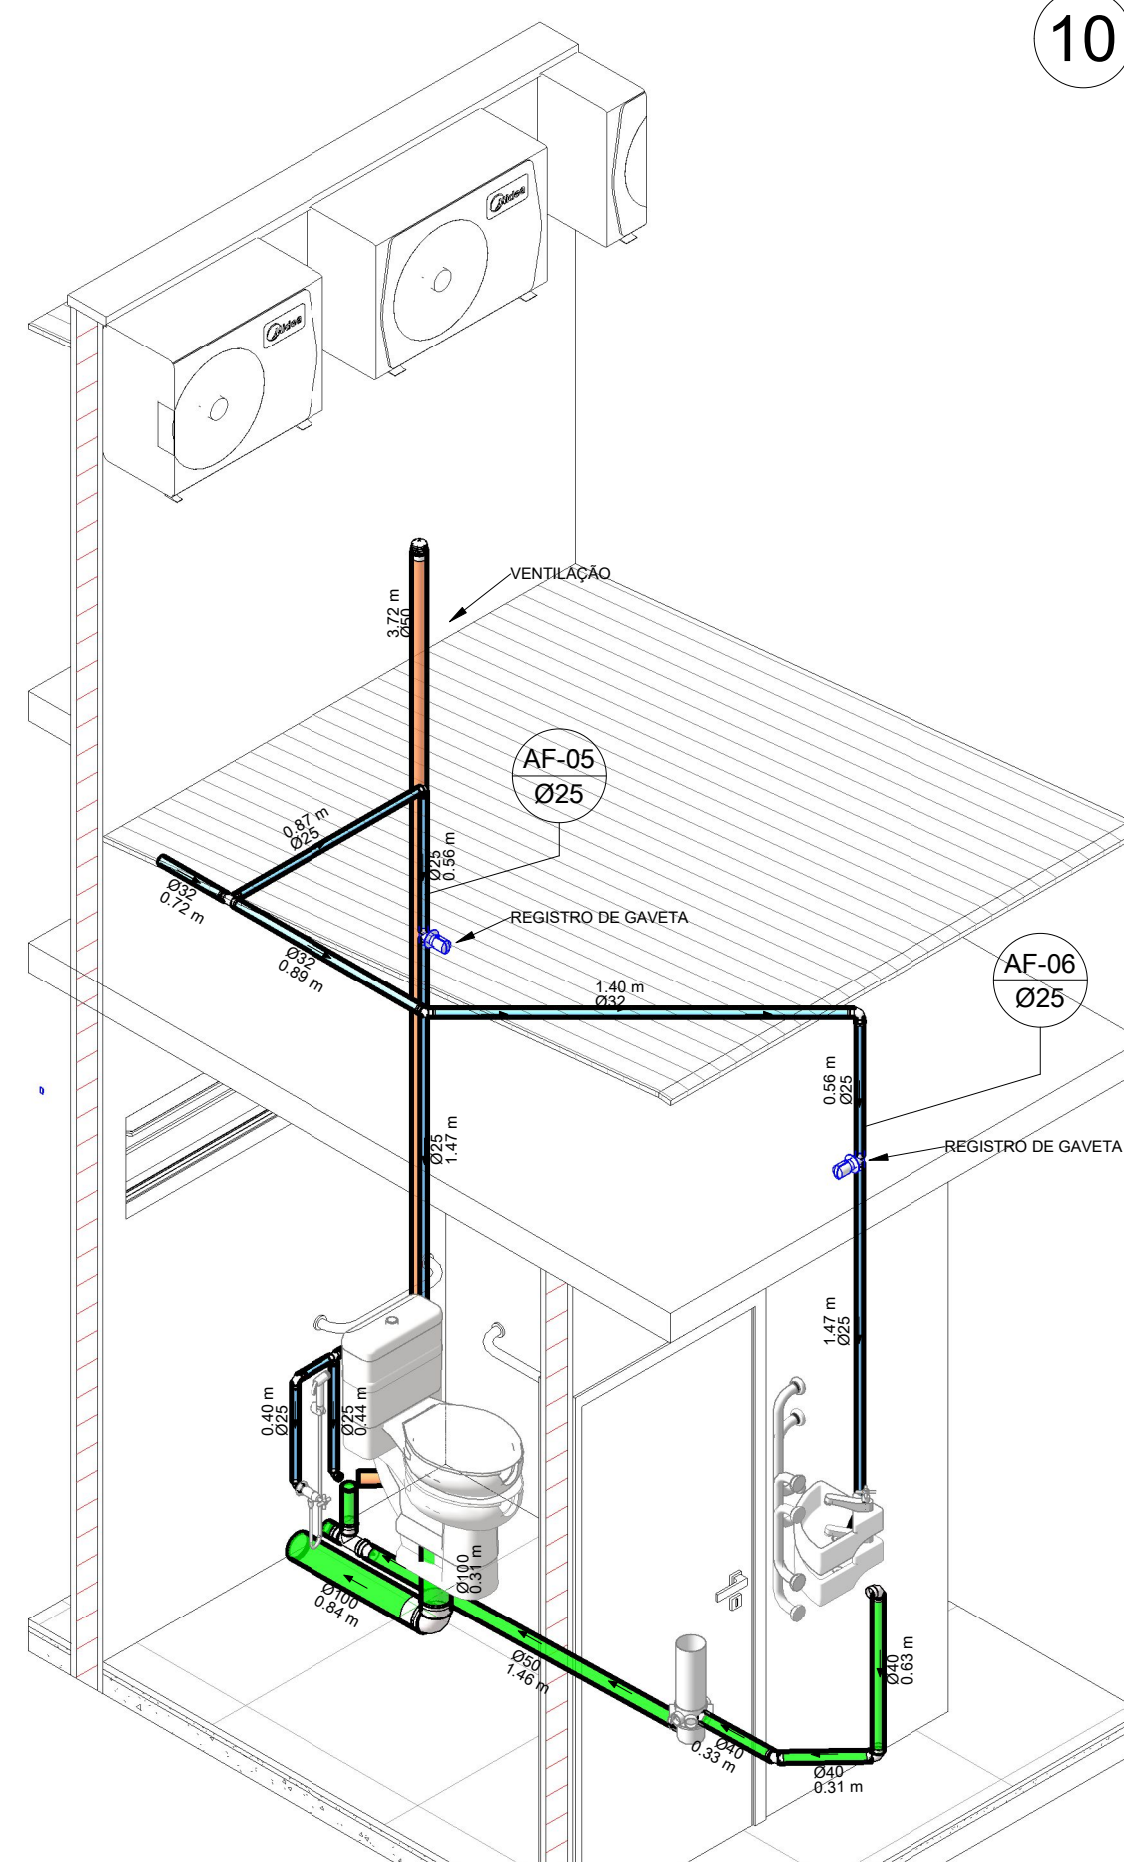

13 Isométrico WC PNE FEM

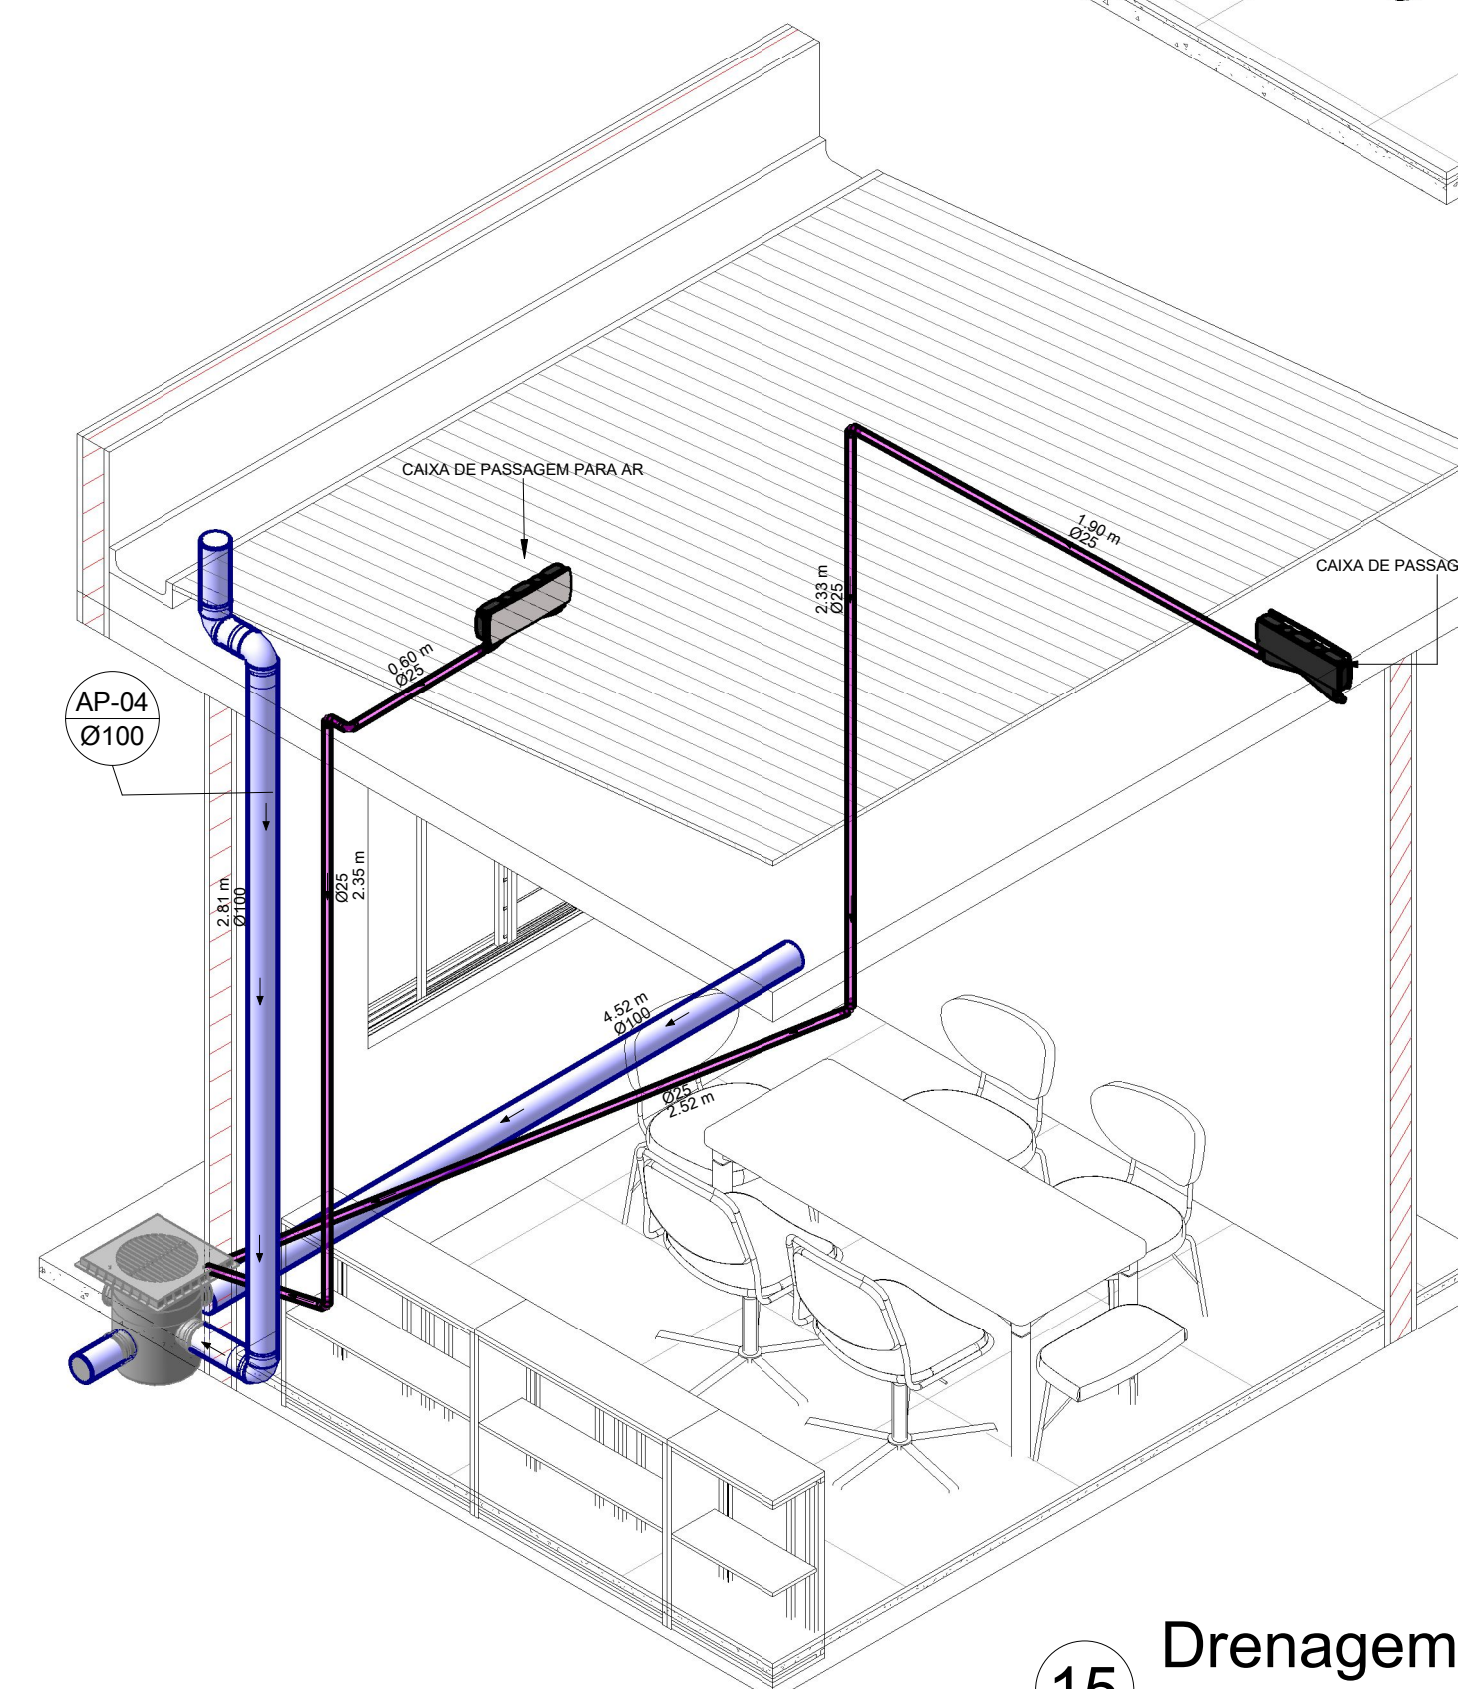

15 Drenagem Ar condicionado

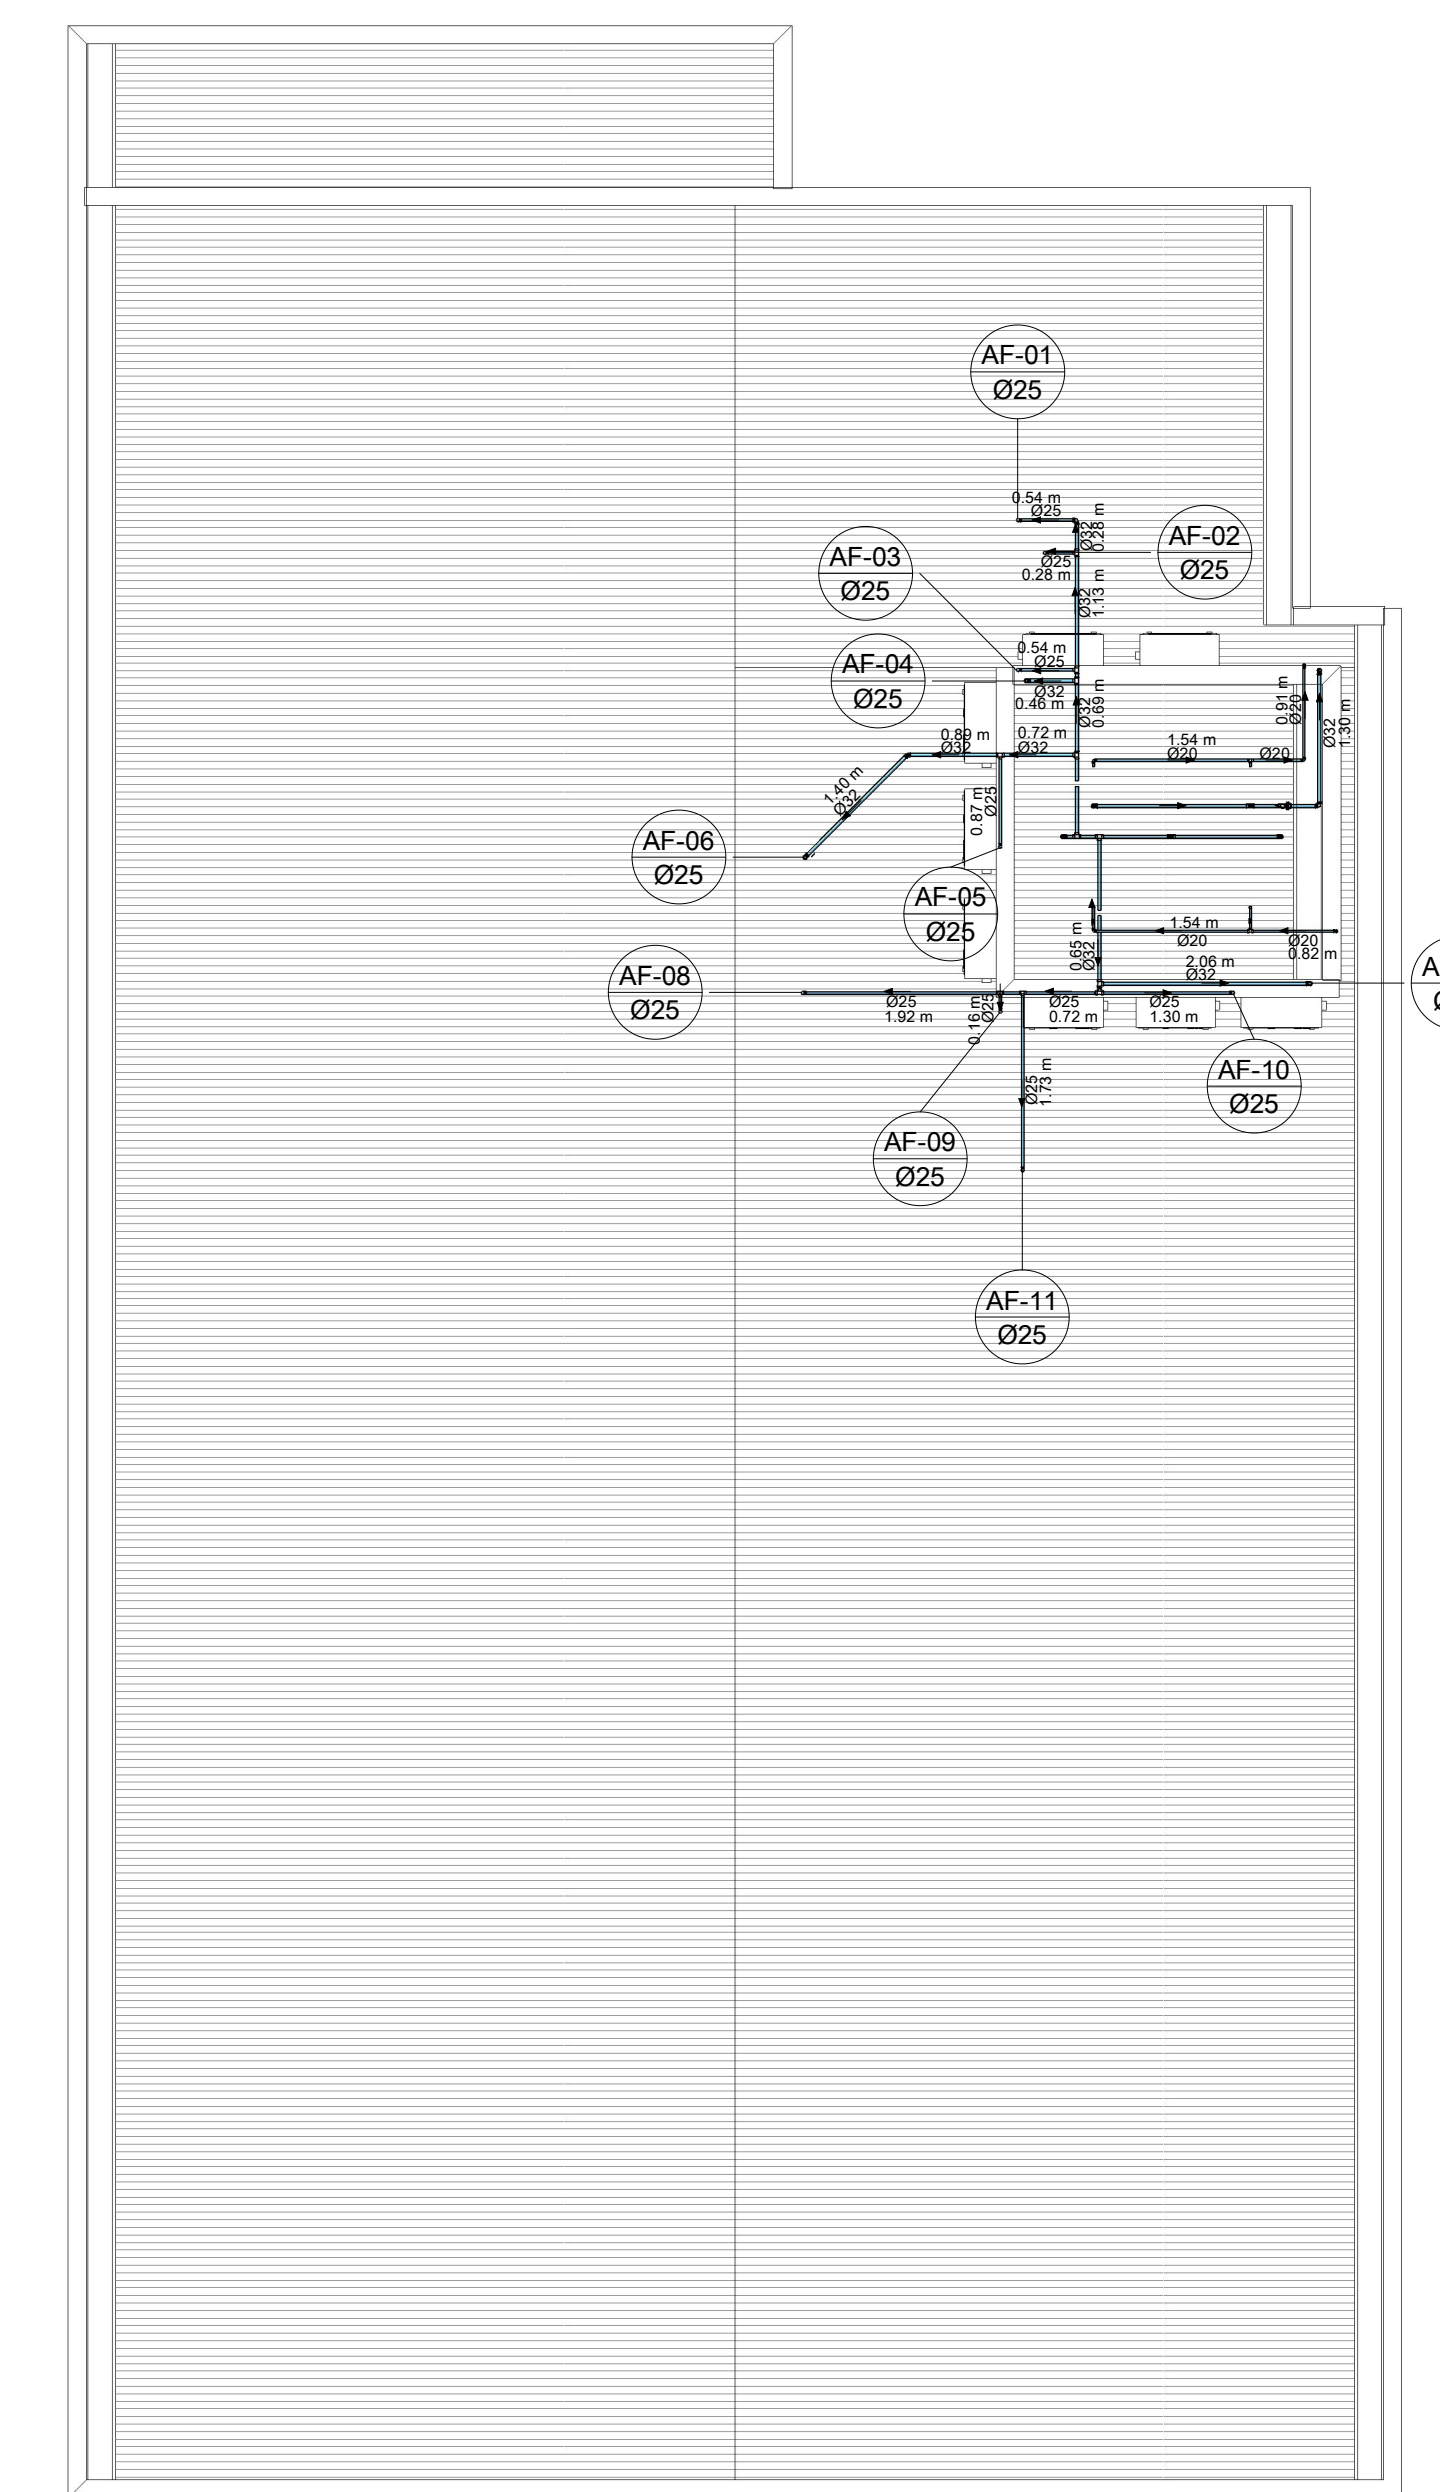

16 2 - Hidráulico
1 : 75