


PLANTA DE LOCAÇÃO
ESC: 1/200

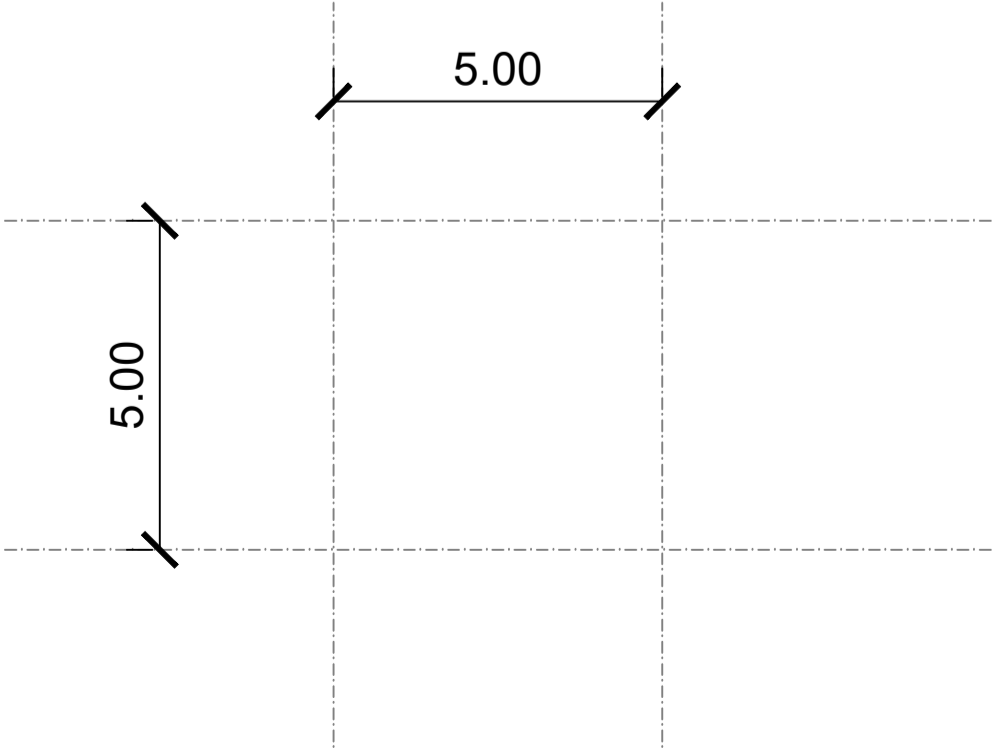

DETALHE DA MALHA
S/ESCALA

ESTADO DE MATO GROSSO PREFEITURA MUNICIPAL DE BARRA DO GARÇAS <small>CNPJ 03.438.239/0001-50 Rua Carajás, 522 centro - Barra do Garças MT - CEP 78.600-000</small>		Recursos:	Folha: 01/1
		CONTRATO DE REPASSE N.º 873036/2018/MTUR/CAIXA	
Aprovação			
Obra: REVITALIZAÇÃO DA ORLA DO RIO GARÇA E DA PRAÇA DOMINGOS MARIANO			
Conteúdo: PLANTA DE LOCAÇÃO DA QUADRA POLIESPORTIVA E PRAÇA DOMINGOS MARIANO			
Local: BARRA DO GARÇAS - MT			
Propriedade: Prefeitura Municipal Barra do Garças			
Proprietário:		Autor do projeto:	
Prefeitura Municipal		Amanda Rocha Alves Eng. Civil CREA MT038723	
Área Construída:		Escala: 1/200	
Arquivo: CAD	Data: setembro/2019	Desenho:	