

Lista de materiais - Pavimento		
Elétrica		
Acessórios p/ eletrodutos		
Caixa PVC 4x2"		1 pç
Caixa PVC octogonal 3x3"		4 pç
Luva PVC encaixe 3/4"		5 pç
Cabo Unipolar (cobre)		
Isol.PVC - 450/750V (ref. Pirastic Ecoplus BWF Flexível)		
1.5 mm² - Amarelo		13.45 m
1.5 mm² - Azul claro		20.95 m
1.5 mm² - Branco		15.8 m
Dispositivo Elétrico - embutido		
Placa 2x4"		
Interruptor simples - 1 tecla		1 pç
Eletroduto PVC encaixe		
Eletroduto, vara 3,0m 3/4"		25.1 m
Luminária e acessórios		
Luminária Led Sobrepor Ledvance Livin 32W		4 pç


Legenda de condutos - Pavimento	
Elétrica	
	Teto

Legenda - Pavimento	
Interruptor simples 1 tecla - 1,20m do piso	
Luminária LED 32W	
Quadro de distribuição	

## PLANTA INSTALAÇÕES ELÉTRICAS PERGOLADO ENTRADA

Escala 1:50

CIRCUITO ALIMENTADO POR CIRCUITOS EXISTENTES DE ILUMINAÇÃO

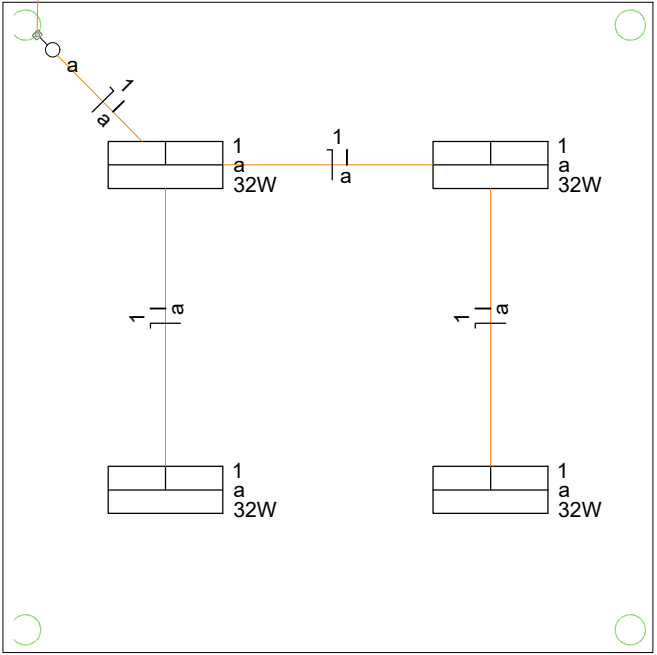

Lista de materiais - Pavimento		
Elétrica		
Acessórios p/ eletrodutos		
Caixa PVC octogonal 3x3"		4 pç
Condulete PVC 6 entradas		
Condulete PVC 6 entradas		1 pç
Cabo Unipolar (cobre)		
Isol.PVC - 450/750V (ref. Pirastic Ecoplus BWF Flexível)		
1.5 mm² - Amarelo		9.55 m
1.5 mm² - Azul claro		20.3 m
1.5 mm² - Branco		10.75 m
Dispositivo Elétrico - sobrepor		
Tampa PVC p/ condulete		
Interruptor 1 tecla simples		1 pç
Eletroduto PVC encaixe		
Eletroduto, vara 3,0m 3/4"		9.55 m
Eletroduto PVC flexível		
Eletroduto pesado 1 1/4"		10.75 m
Luminária e acessórios		
Luminária Led Sobrepor Ledvance Livin 32W		4 pç

Legenda - Pavimento	
Condulete PVC 6 entradas - Interruptor simples 1 tecla - 1,20m do piso	
Luminária LED 32W	
Quadro de distribuição	

Legenda de condutos - Pavimento	
Elétrica	
	Teto

## PLANTA INSTALAÇÕES ELÉTRICAS POR PERGOLADO

Escala 1:50

<b>ESTADO DE MATO GROSSO</b> <b>PREFEITURA MUNICIPAL DE BARRA DO GARÇAS</b> <small>CNPJ 02.439.238/0001-02 Rua Carajás, 522 - Centro - Barra do Garças MT - CEP 78.600-000</small>		<b>SECRETARIA DE DESENVOLVIMENTO URBANO E SUSTENTÁVEL</b>		Folha : 01/01
		COORDENADAS: 15°52'55"S 52°12'41"W		
Obra : REFORMA PARQUES ÁGUAS QUENTES, LOCALIZADO EM BARRA DO GARÇAS - MT		APROVAÇÃO		
Conteúdo : PROJETO ELÉTRICO - PLANTA DOS PERGOLADOS				
Local : Av. das Águas Quentes, s/n - Zona Rural, Barra do Garças - MT, 78600-000				
Propriedade : Prefeitura Municipal de Barra do Garças				
Proprietário : <div>PREFEITURA MUNICIPAL DE BARRA DO GARÇAS</div>		Autor do projeto : <div>SUELLEN MACIEL FERNANDES CARVALHO CREA MT - 54699</div>		
Área Construída :	Dimensões :	Escala : INDICADA		
Arquivo : CAD	Data : MAIO/2025	Projetista :		