
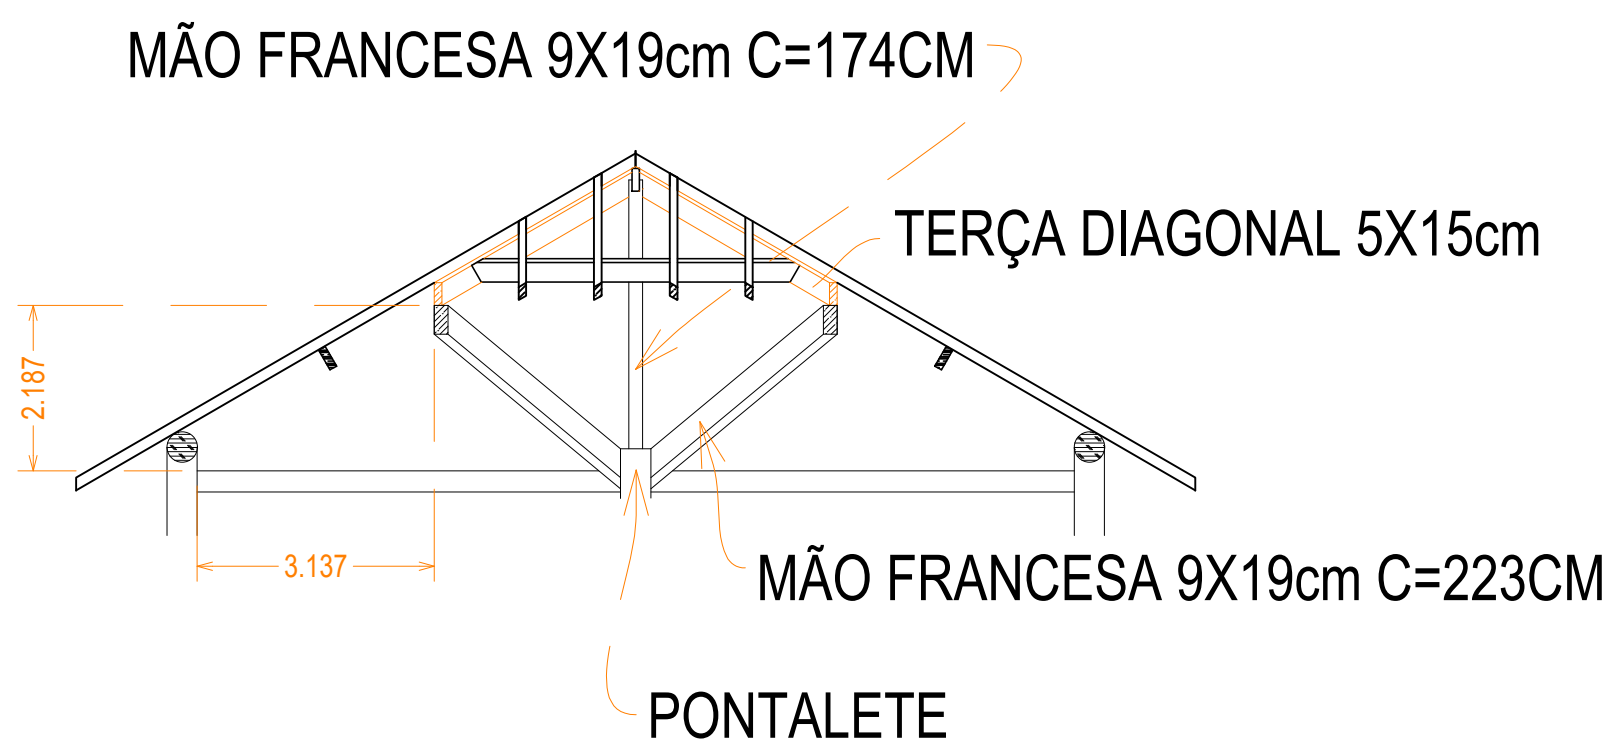
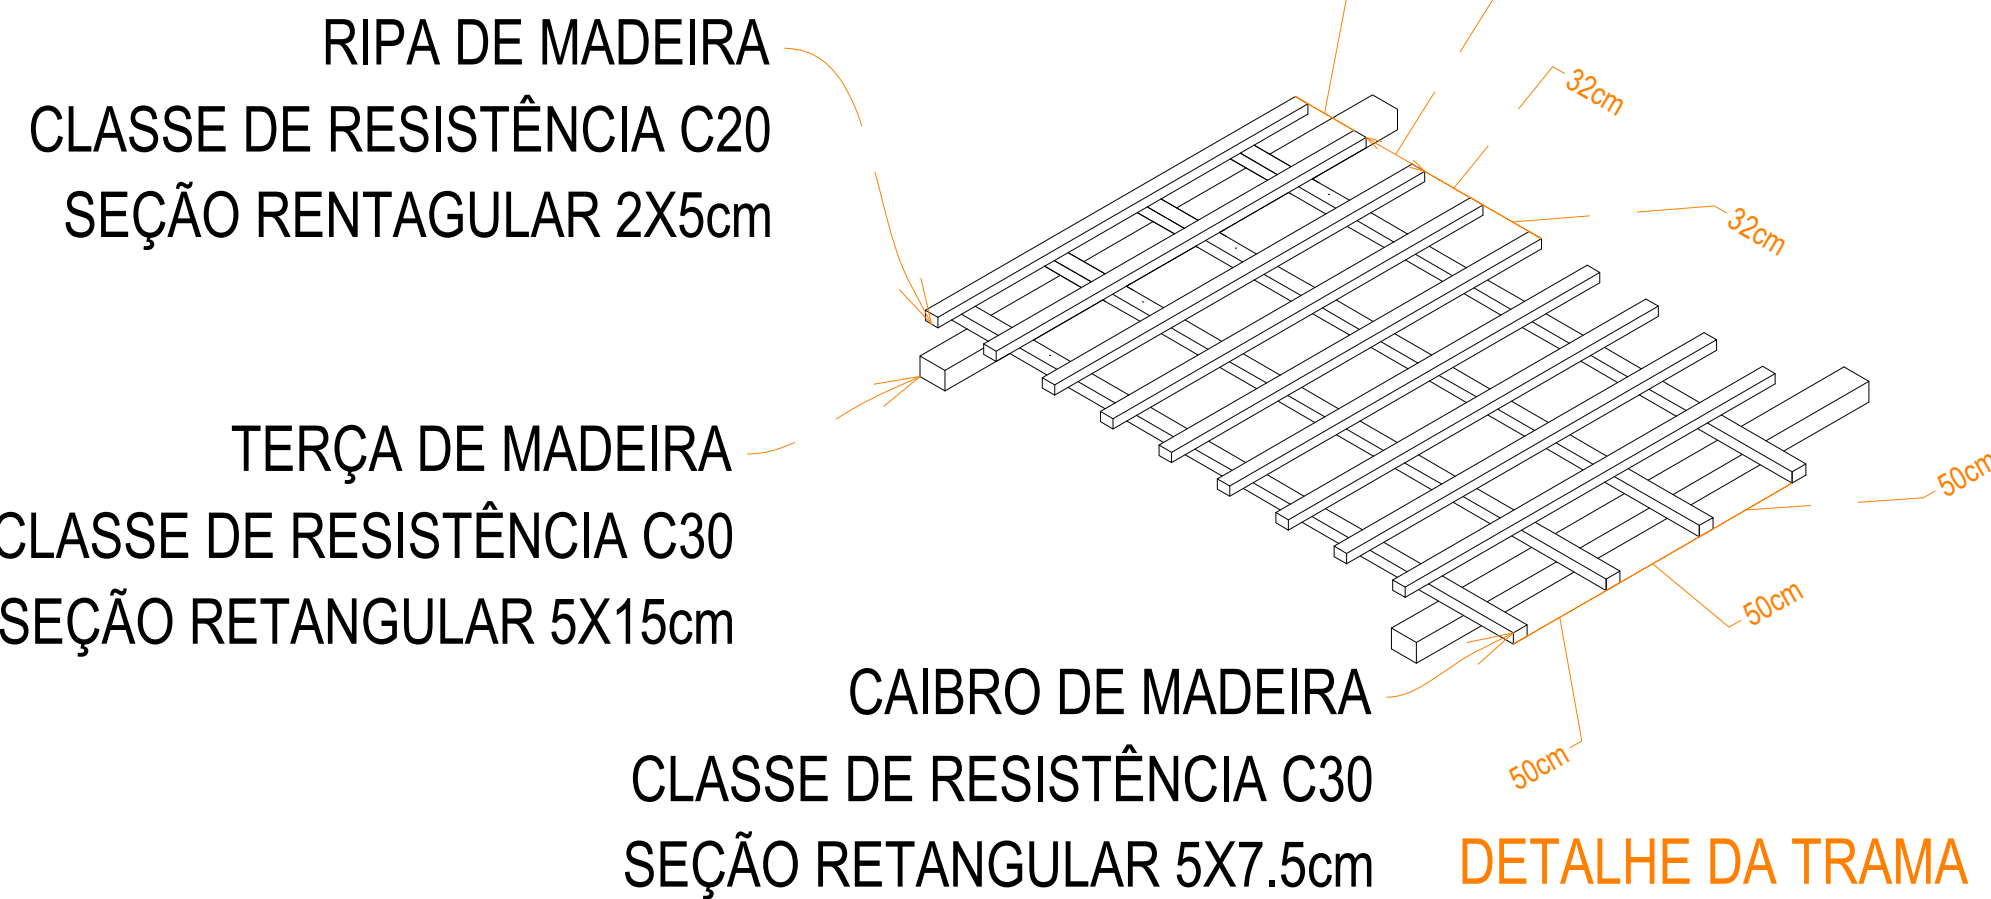


ESPECIFICAÇÕES MADEIRA				
SEÇÃO	CLASSE DE RESISTÊNCIA	UMIDADE	TRATAMENTO	ACABAMENTO
CIRCULAR d=20cm	C30	12%	PINCELAMENTO DE PRESERVATIVO HIDROSOLÚVEL	VERNIZ
CIRCULAR d=14cm	C30	12%	PINCELAMENTO DE PRESERVATIVO HIDROSOLÚVEL	VERNIZ
RETANGULAR 9X19cm	C30	12%	PINCELAMENTO DE PRESERVATIVO HIDROSOLÚVEL	VERNIZ
RETANGULAR 5.5X17cm	C30	12%	PINCELAMENTO DE PRESERVATIVO HIDROSOLÚVEL	VERNIZ
RETANGULAR 5X15cm	C30	12%	PINCELAMENTO DE PRESERVATIVO HIDROSOLÚVEL	VERNIZ
RETANGULAR 5X7.5cm	C30	12%	PINCELAMENTO DE PRESERVATIVO HIDROSOLÚVEL	VERNIZ
RETANGULAR 2x5cm	C20	12%	PINCELAMENTO DE PRESERVATIVO HIDROSOLÚVEL	VERNIZ
QUANTITATIVO				
SEÇÃO	PERIMETRO(m)	COMPRIMENTO(m)	SUPERFÍCIE(m²)	
D20	0.628	19.1	11.9948	
D14	0.4396	21.45	9.42942	
9X19	0.56	10.98	6.1488	
5.5X17	0.45	11.98	5.391	
5X15	0.4	104.7	65.75	
5X7.5	0.25	312	195.93	
2X5	0.14	400	251.2	

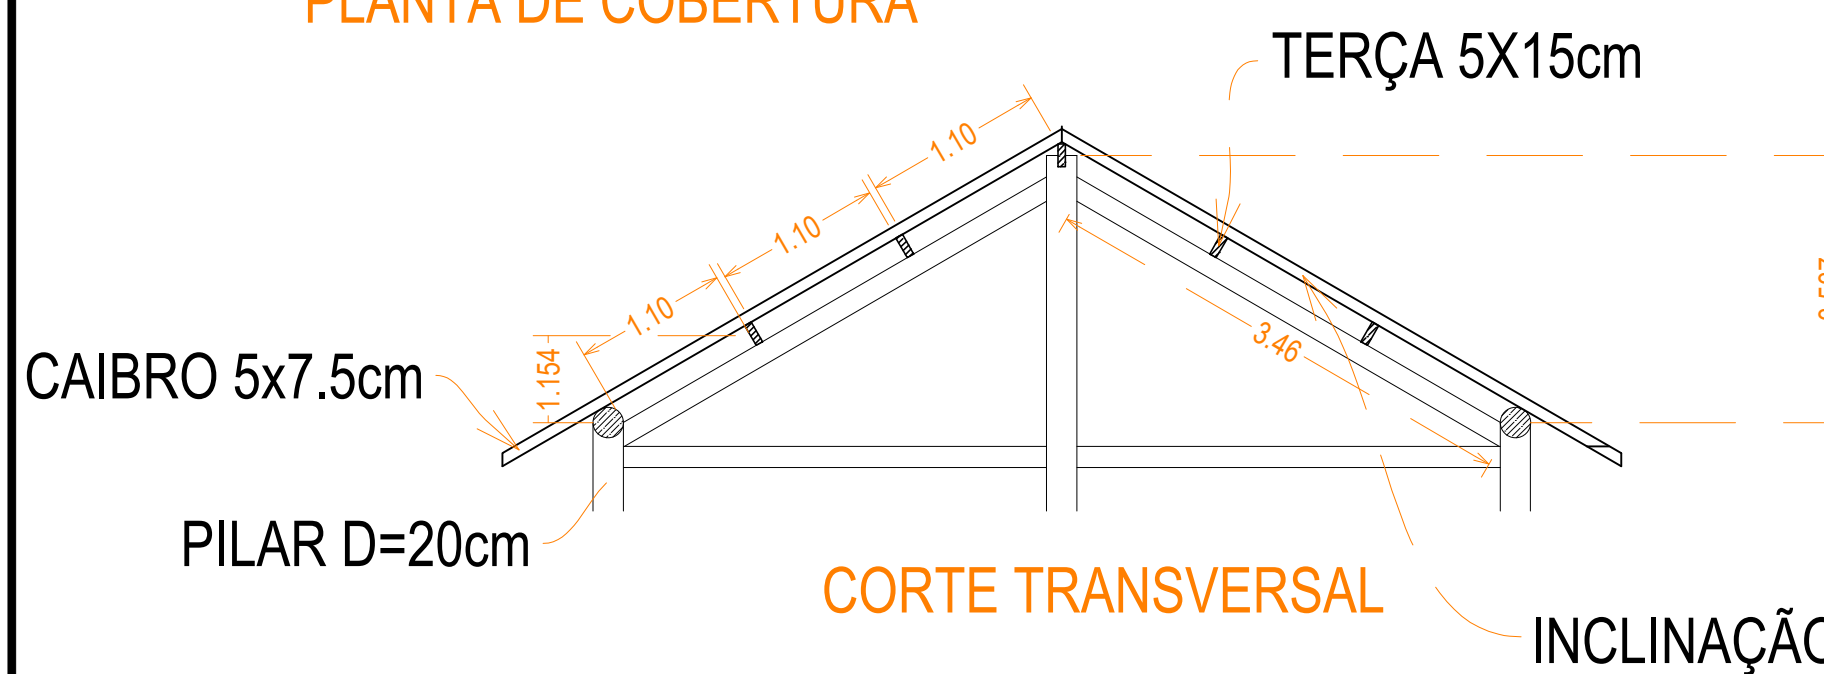

ESTADO DE MATO GROSSO PREFEITURA MUNICIPAL DE BARRA DO GARÇAS CNPJ 02.439.238/0001-00 Rua Camargo, 522 - Centro - Barra do Garças - MT - CEP 78.600-000		SECRETARIA MUNICIPAL DE PLANEJAMENTO URBANO E OBRAS		Folha : 01/01
Obr : REFORMA PARQUES ÁGUAS QUENTES. LOCALIZADO EM BARRA DO GARÇAS - MT		COORDENADAS: 15°53'26.9"S 52°16'11.5"W		APROVAÇÃO
Conteúdo : PROJETO ESTRUTURAL COBERTURA QUIOSQUE				
Local : Av. das Águas Quentes, s/n - Zona Rural, Barra do Garças - MT, 78600-000				
Propriedade : Prefeitura Municipal Barra do Garças				
PROPRIETÁRIO:		RESPONSÁVEL TÉCNICO:		
PREFEITURA MUNICIPAL BARRA DO GARÇAS		SUELLEN MACIEL FERNANDES CARVALHO CREA MT - 54689		
Área Construída:	Dimensões:	Escala : INDICADA		
Arquivo : CAD	Data : JUNHO/2025	Projetista :		