




LEGENDA DE CONEXÕES ÁGUA FRIA	
	Joelho 90° / 45
	Tê

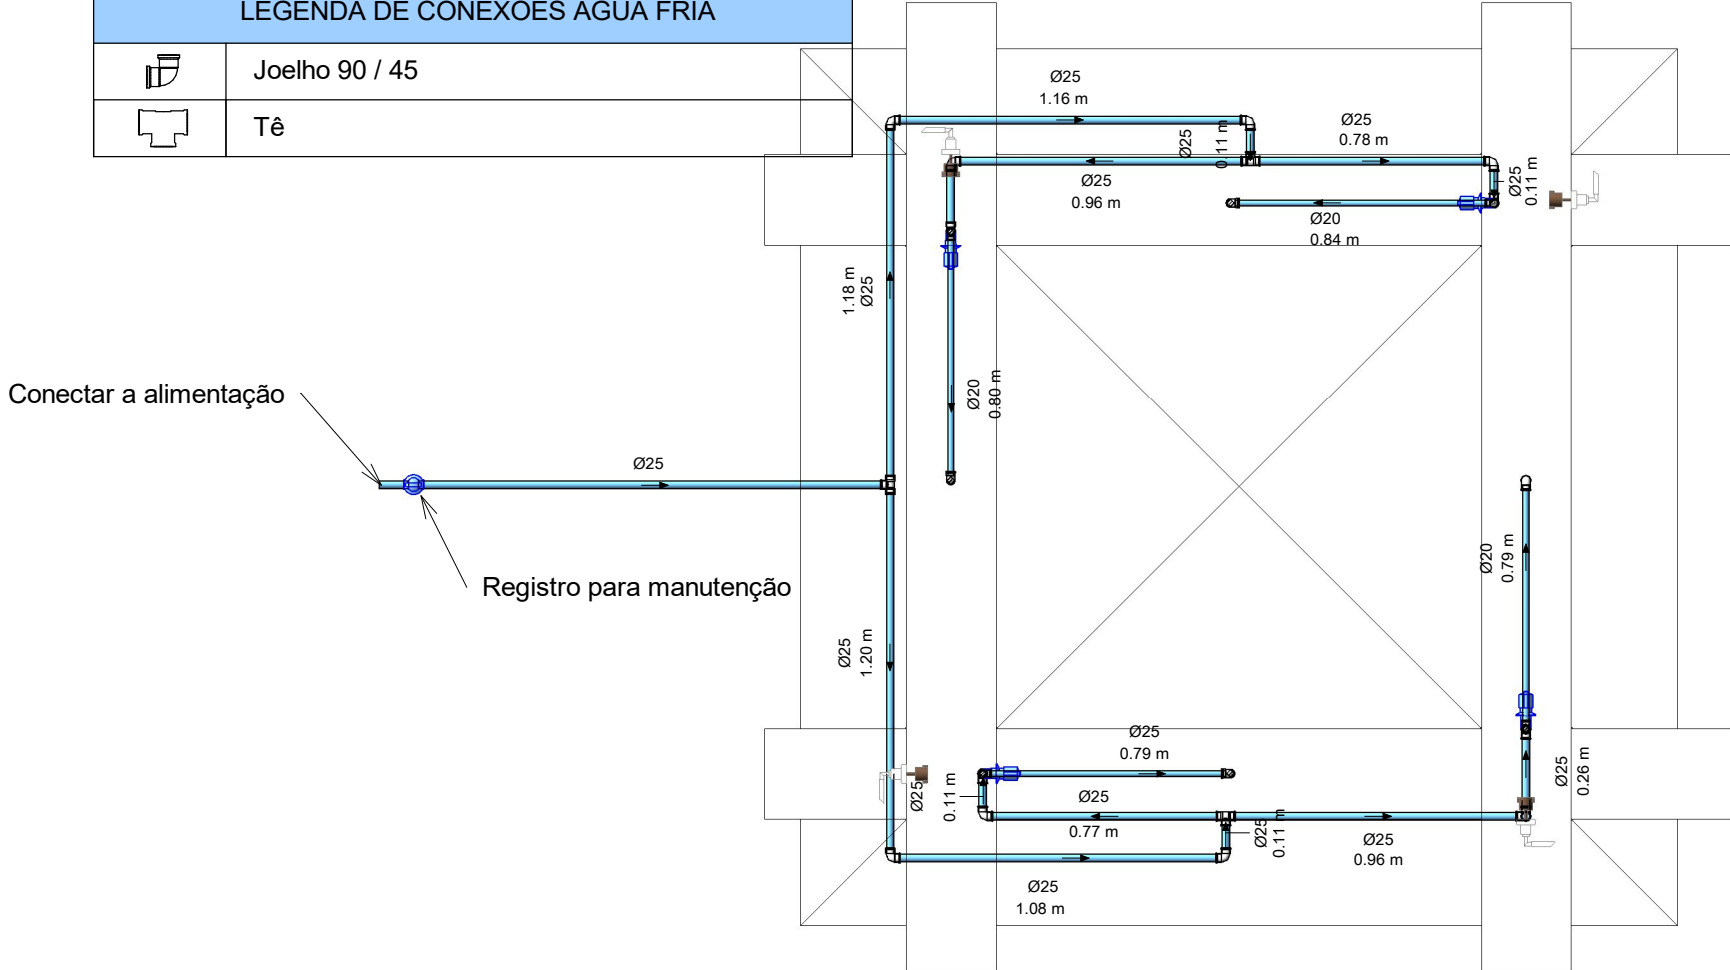

1 - Hidráulico
1 : 25

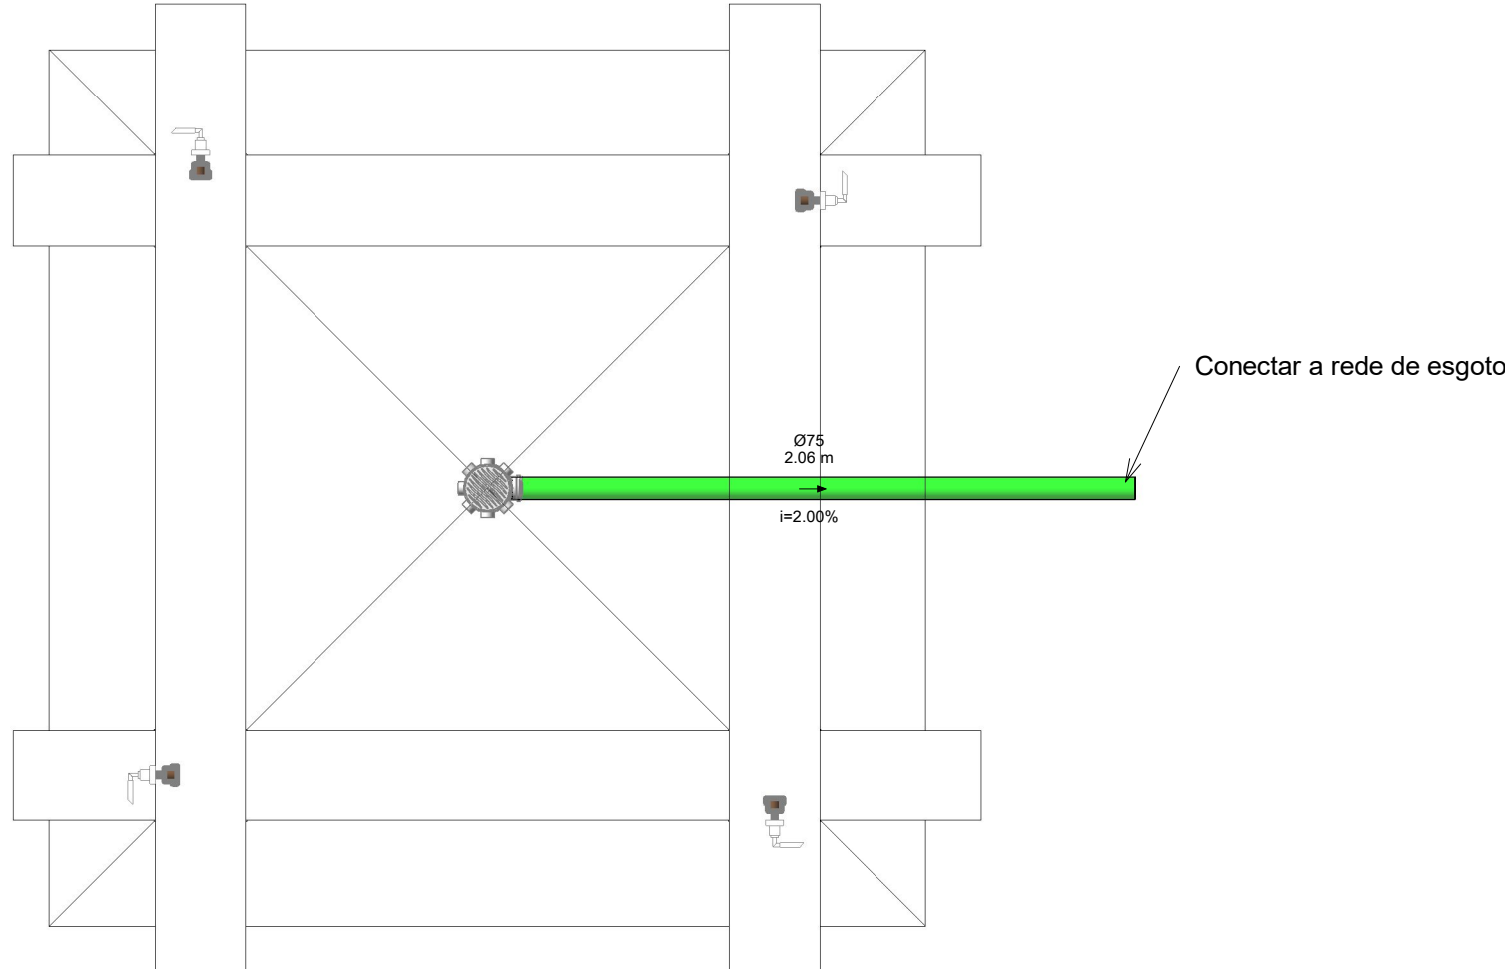

2 - Sanitário
1 : 25

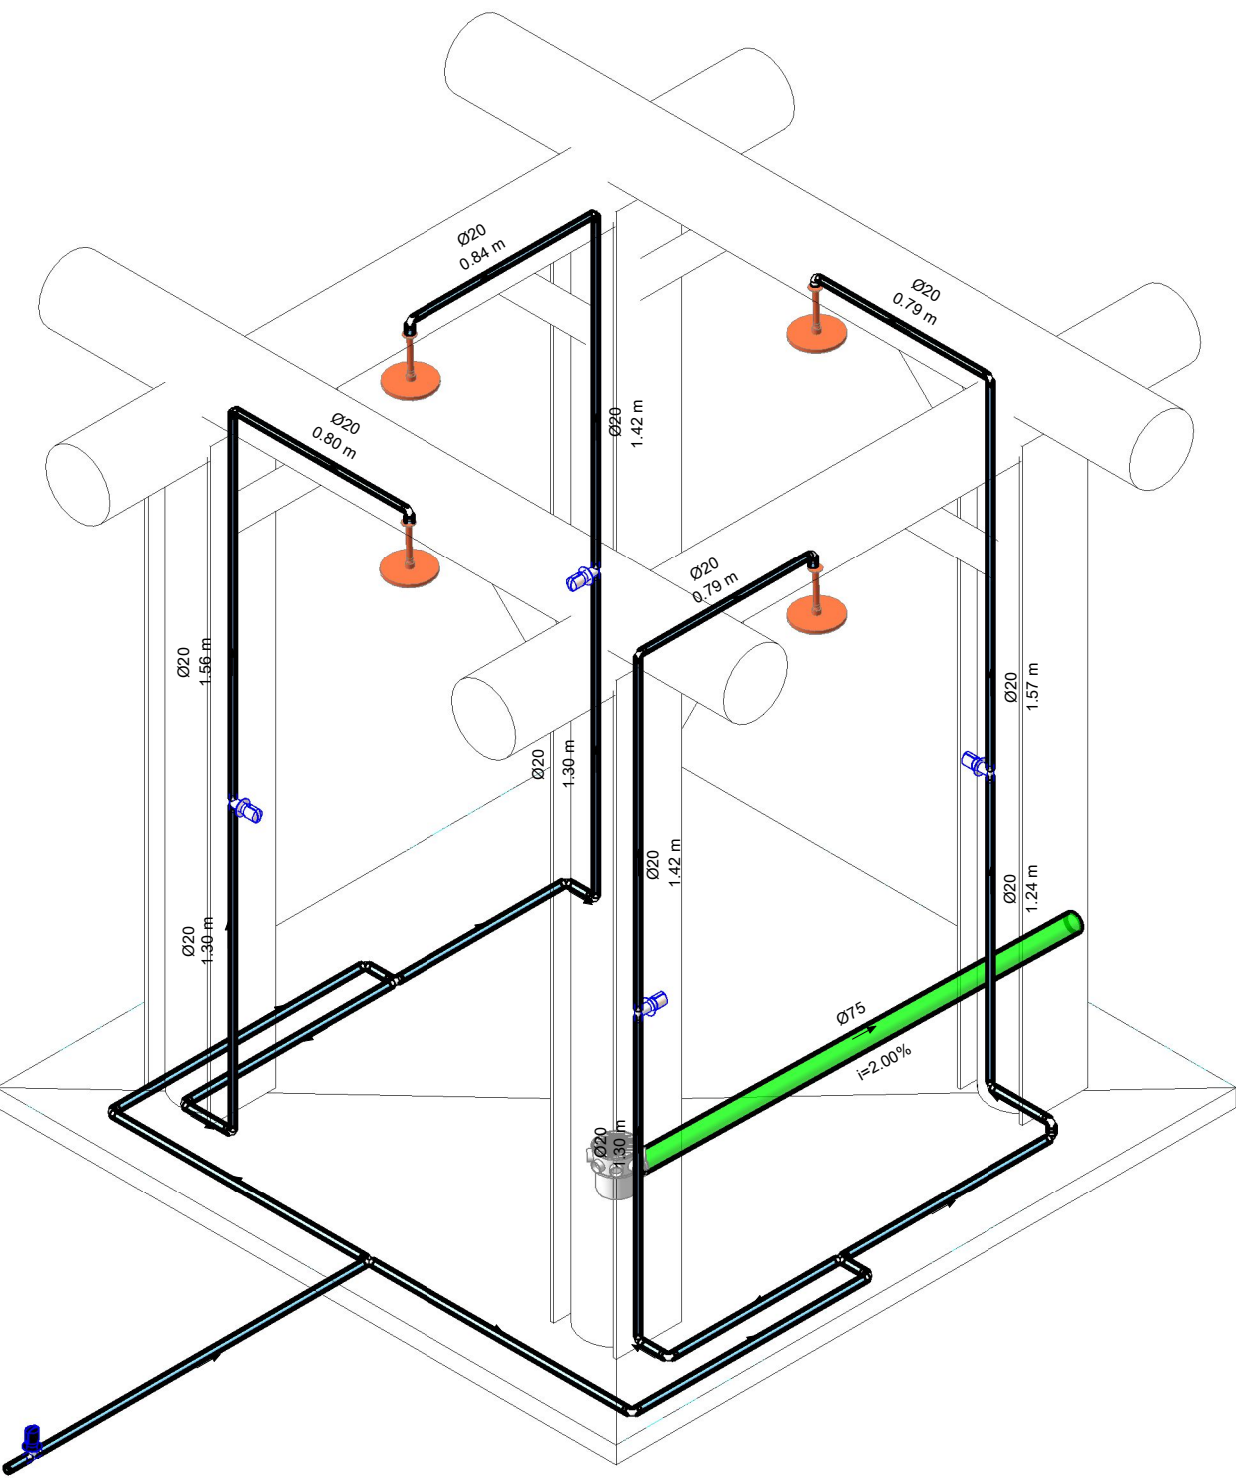

3 Isométrico Chuveiros

EQUIPAMENTOS E PEÇAS SANITÁRIAS		
SISTEMA:	QUANT.:	DESCRIÇÃO:
Sanitário	1	Antiespuma 150 mm, Esgoto - TIGRE
	1	Caixa Sifonada Girafácil (5 Entradas), Montada com Grelha e Porta Grelha Redondos Inox 150 x 170 x 75mm, Esgoto - TIGRE

ACESSÓRIOS		
SISTEMA:	QUANT.:	DESCRIÇÃO:
Água fria doméstica	4	Registro de Chuveiro PVC Areia 20mm - TIGRE
	1	Registro de Gaveta PVC Cromado 25mm - TIGRE

LISTA DE CONEXÕES			
SISTEMA:	QUANT.:	DESCRIÇÃO:	DIMENSÃO:
Água Fria	3	Tê Soldável 25mm, PVC Marrom, Água Fria - TIGRE	Ø25-Ø25-Ø25
Água Fria	3	Joelho 90° Soldável com Bucha de Latão 25 x 1/2", PVC Marrom, Água Fria - TIGRE	Ø25-Ø20
Água Fria	14	Joelho 90° Soldável 25mm, PVC Marrom, Água Fria - TIGRE	Ø25-Ø25
Água Fria	4	Joelho 90° Soldável 20mm, PVC Marrom, Água Fria - TIGRE	Ø20-Ø20
Água Fria	5	Bucha de Redução Soldável Curta 25x20mm, PVC Marrom, Água Fria - TIGRE	Ø25-Ø20

LISTA DE TUBOS RÍGIDOS			
SISTEMA:	DESCRIÇÃO:	DIMENSÃO:	COMPRIMENTO:
Água fria doméstica	Tubo PVC rígido, cor marrom, linha soldável - Tigre	Ø20	14.32 m
Água fria doméstica	Tubo PVC rígido, cor marrom, linha soldável - Tigre	Ø25	10.74 m
Sanitário	Tubo PVC rígido, cor branca, linha Esgoto Série Normal - Tigre	Ø75	2.06 m

ESTADO DE MATO GROSSO PREFEITURA MUNICIPAL DE BARRA DO GARÇAS <small>CNPJ 03.439.239/0001-50 Rua Carajás, 522 centro - Barra do Garças MT - CEP 78.600-000</small>		SECRETARIA MUNICIPAL DE DESENVOLVIMENTO URBANO E SUSTENTÁVEL		Folha: 01 / 01
		Coordenadas: 15°52'55"S 52°12'41"W		
Obra: Elaboração de projeto para reforma e ampliação do parque municipal das águas quentes – Barra do Garças		APROVAÇÃO:		
Conteúdo: Projeto Hidrossanitário Ducha Águas Quentes				
Local: Águas Quentes - Barra do Garças				
Propriedade: Prefeitura Municipal de Barra do Garças				
Proprietário:	Autor do Projeto:			
Prefeitura Municipal de Barra do Garças	SUELLEN M. F. CARVALHO Registro Profissional CREA-MT 54689			
Área Construída:	Dimensões:	Escala: Como indicado		
Arquivo: Não nomeada	Data: MAIO/ 2025	Projetista: Autor		