




1 - Sanitário Chuveiros 1 e 2  
1 : 100

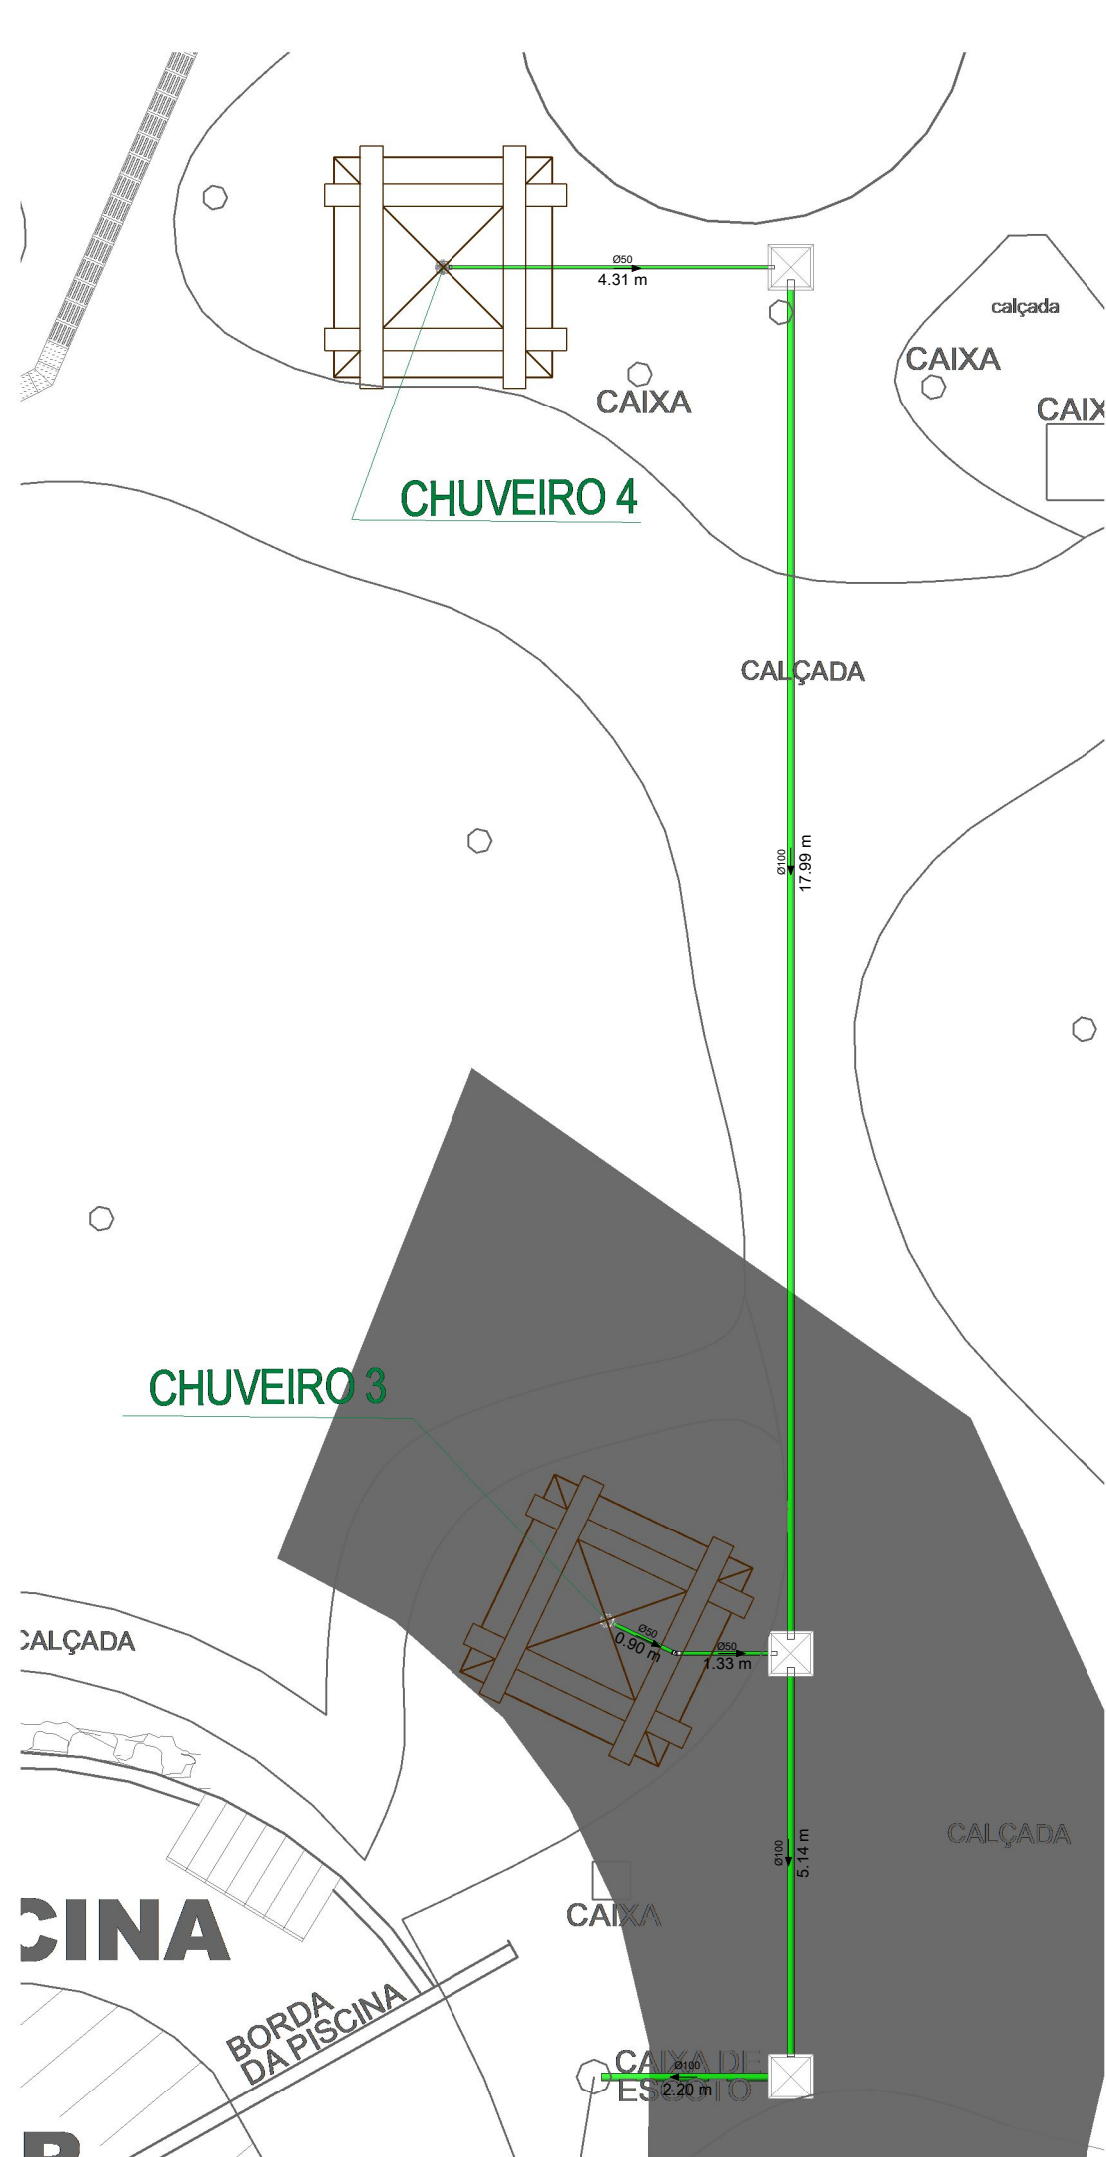

1 - Sanitário Chuveiros 3 e 4  
1 : 100

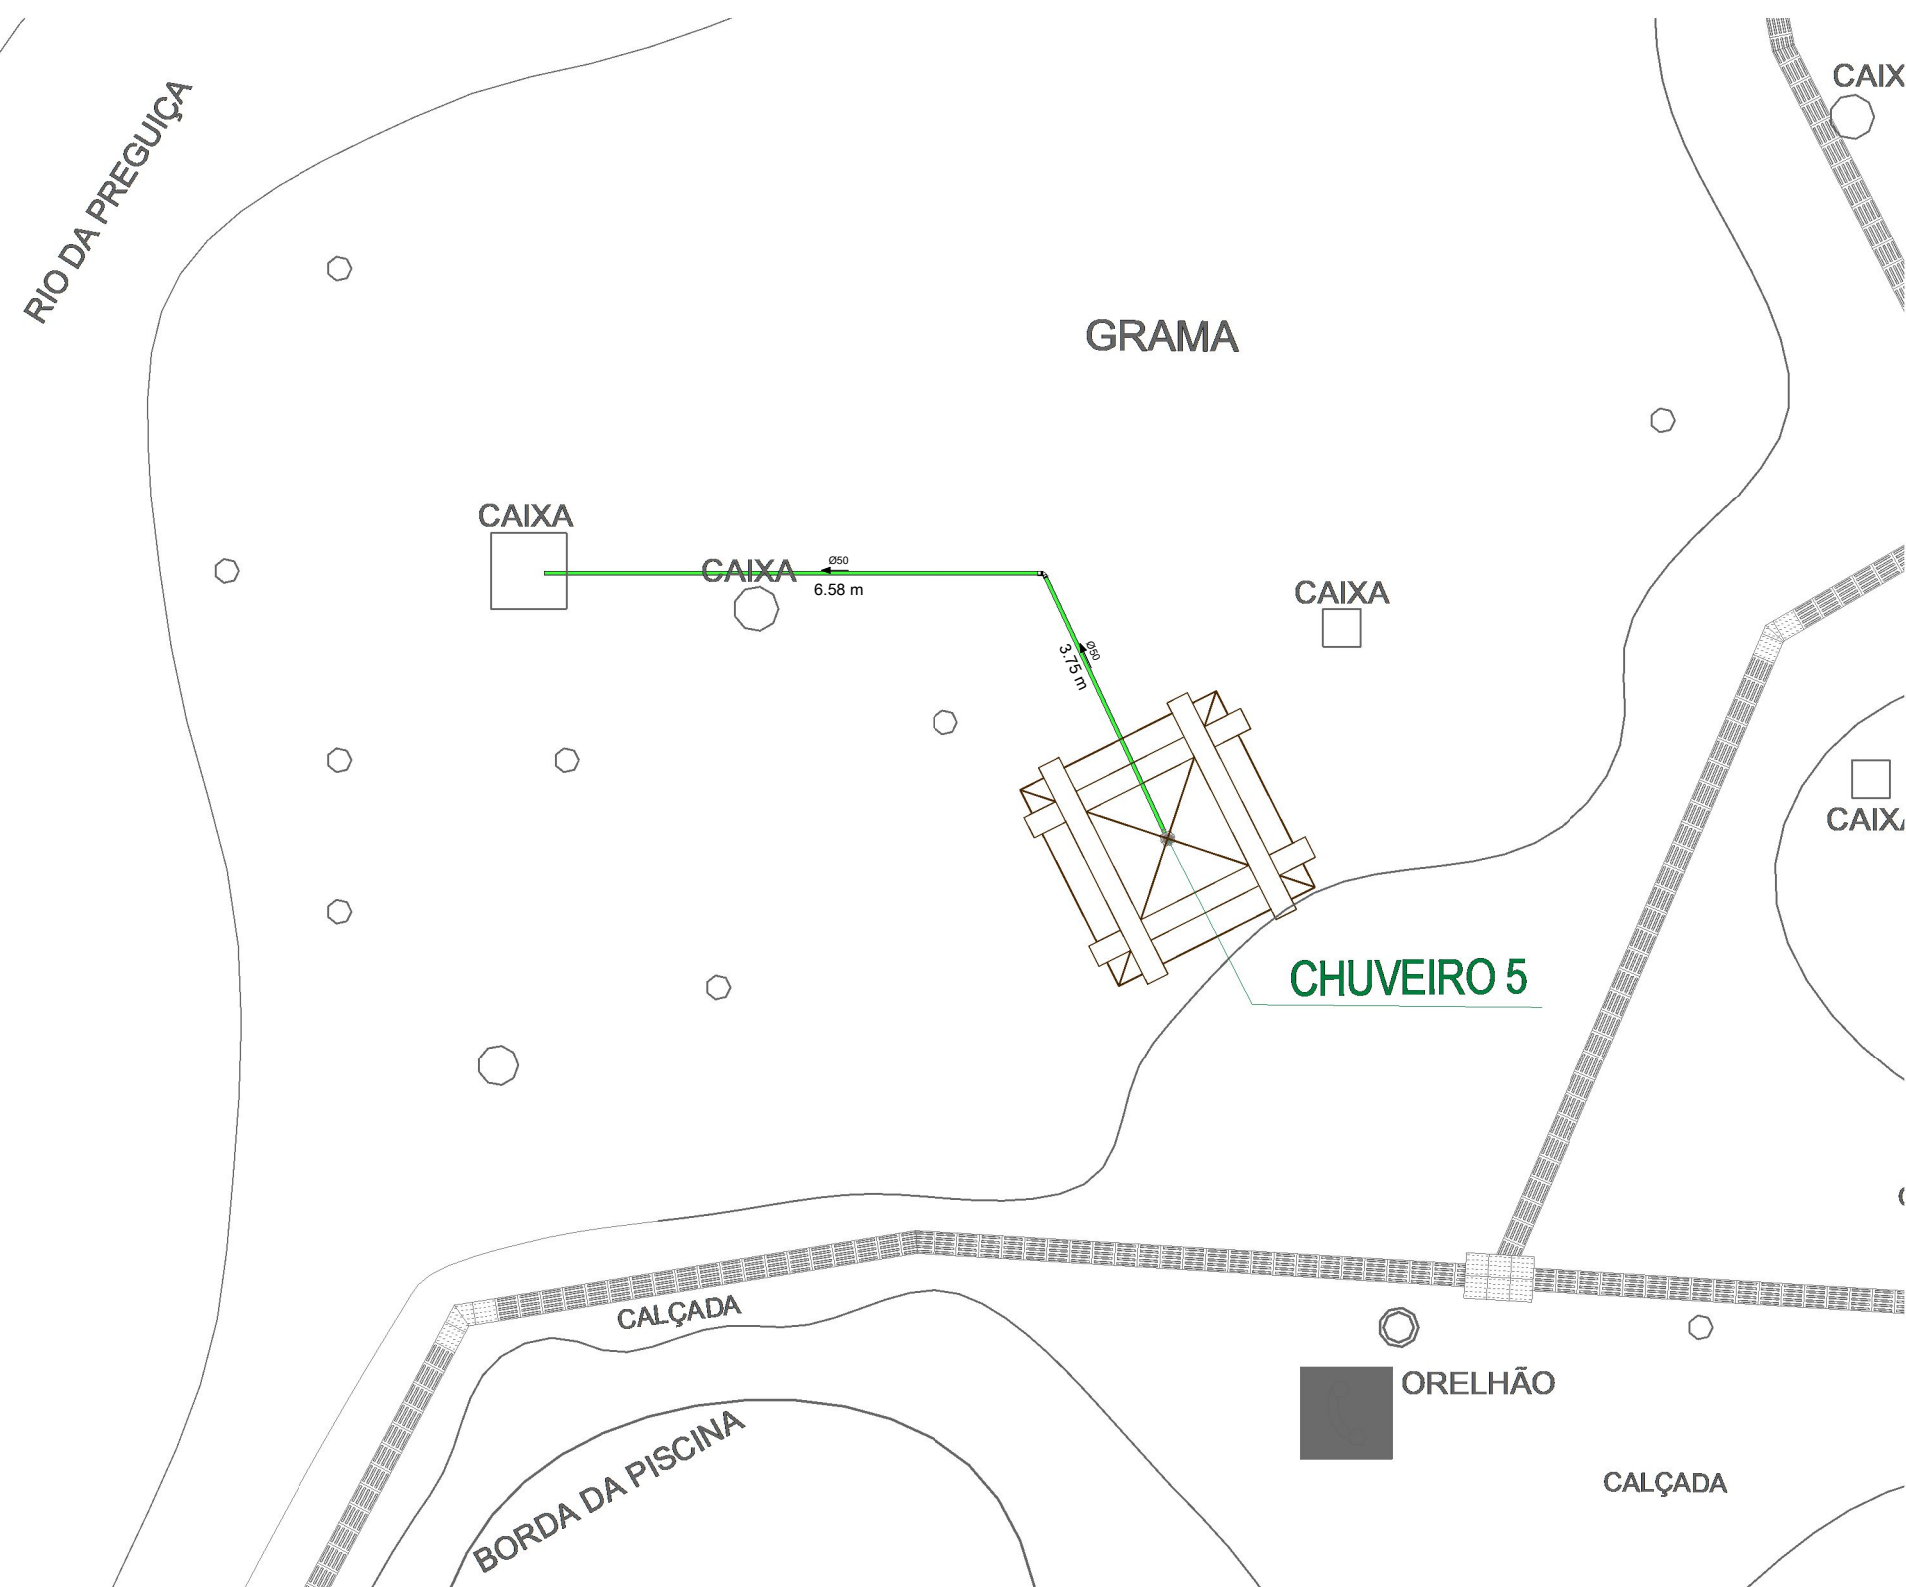

1 - Sanitário Chuveiro 5  
1 : 100

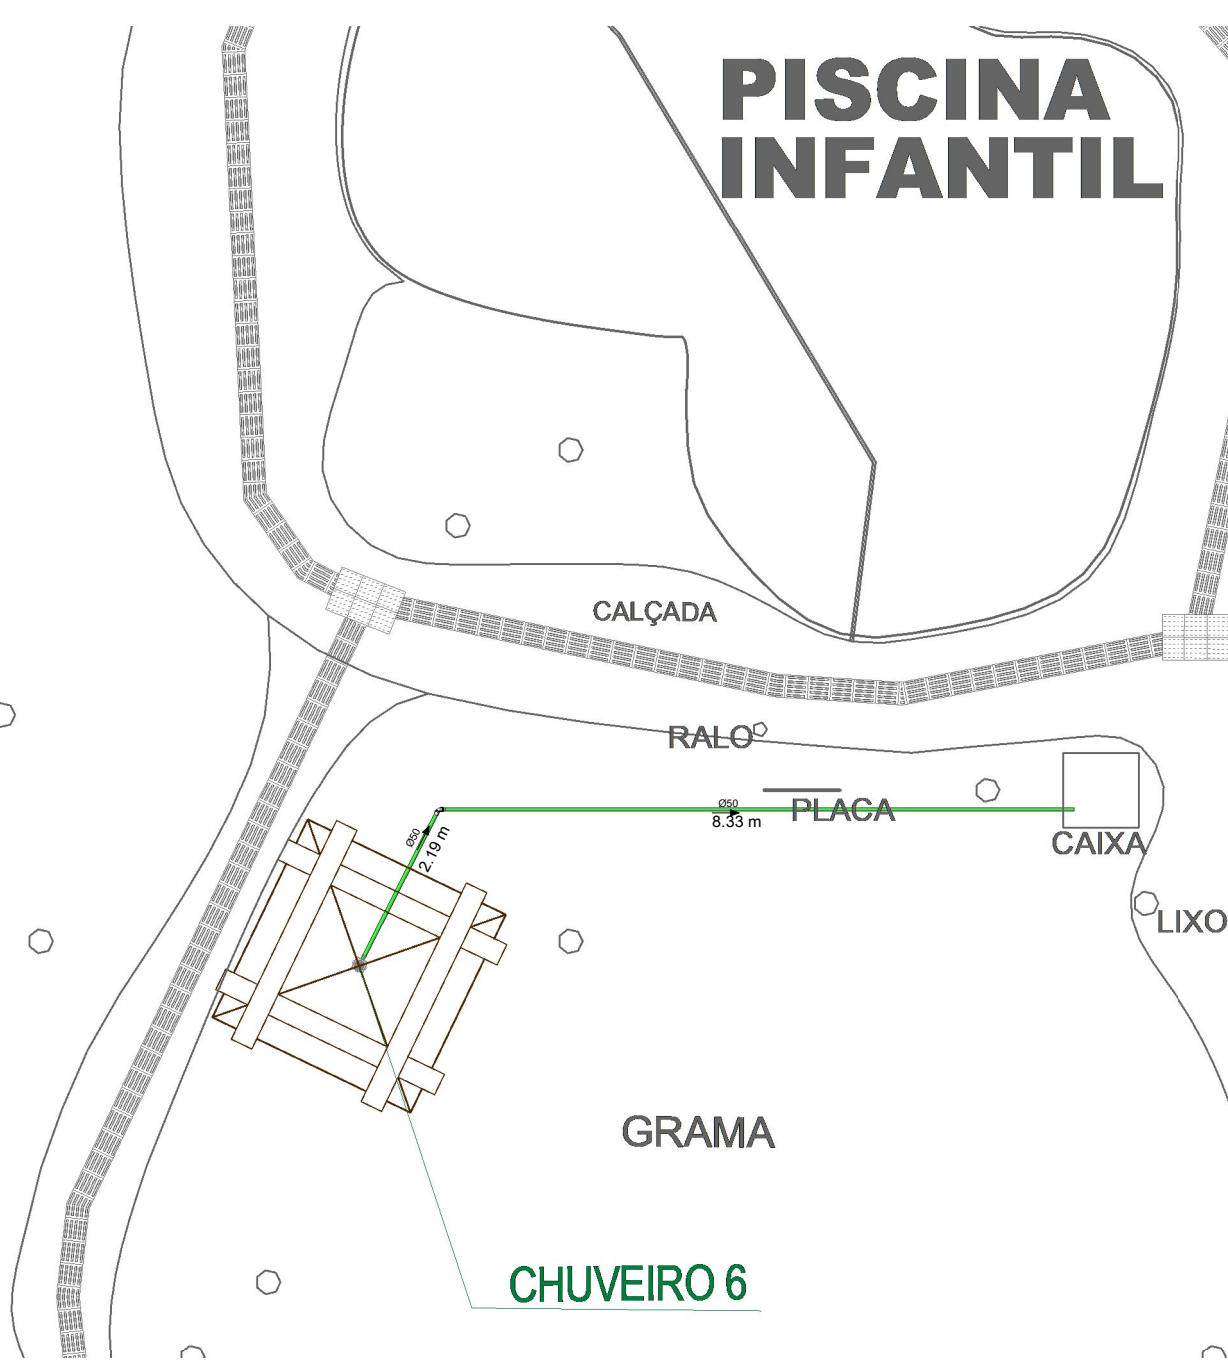

1 - Sanitário Chuveiro 6  
1 : 100

EQUIPAMENTOS E PEÇAS SANITÁRIAS	
QUANT.:	DESCRIÇÃO:
4	Caixa de concreto com tampa e fundo, 60x60cm
1	Caixa Sifonada Montada com Grelha e Porta Grelha Quadrados Brancos 150 x 150 x 50mm, Esgoto - TIGRE
2	Caixa de concreto com tampa e fundo, 60x60cm
5	Caixa Sifonada Montada com Grelha e Porta Grelha Quadrados Brancos 150 x 150 x 50mm, Esgoto - TIGRE

LISTA DE CONEXÕES			
SISTEMA:	QUANT.:	DESCRIÇÃO:	DIMENSÃO:
Esgoto	4	Joelho 45 PVC rígido, cor branca, linha Esgoto Série Normal - Tigre	Ø50-Ø50
Esgoto	3	Luva Simples 50mm, Esgoto Série Normal - TIGRE	Ø50-Ø50

LISTA DE TUBOS RÍGIDOS			
SISTEMA:	DESCRIÇÃO:	DIMENSÃO:	COMPRIMENTO:
Sanitário	Tubo PVC rígido, cor branca, linha Esgoto Série Normal - Tigre	Ø50	36.60 m
Sanitário	Tubo PVC rígido, cor branca, linha Esgoto Série Normal - Tigre	Ø100	65.27 m

<b>ESTADO DE MATO GROSSO</b> <b>PREFEITURA MUNICIPAL DE BARRA DO GARÇAS</b> <small>CNPJ: 03.439.239/0001-50 Rua Carajás, 522 centro - Barra do Garças MT - CEP 78.600-000</small>		<b>SECRETARIA MUNICIPAL DE DESENVOLVIMENTO URBANO E SUSTENTÁVEL</b>		Folha: 01/01
		Coordenadas: 15°52'55"S 52°12'41"W		
Aprovação:				
Obras: Elaboração de projeto para reforma e ampliação do parque municipal das águas quentes – Barra do Garças				
Conteúdo: Projeto Sanitário Ducha Águas Quentes				
Local: Águas Quentes - Barra do Garças				
Propriedade: Prefeitura Municipal de Barra do Garças				
Proprietário:		Autor do Projeto:		
Prefeitura Municipal de Barra do Garças		SUELLEN M. F. CARVALHO Registro Profissional CREA-MT 54689		
Área Construída:	Dimensões:	Escala:		1 : 100
Arquivo: Não nomeada	Data: JULHO/ 2025	Projeto:		Autor