NOTAS:
1. AS TUBULAÇÕES E CONEXÕES DO ALIMENTADOR PREDIAL, DA REDE PREDIAL DE DISTRIBUIÇÃO ÁGUA FRIA SERÃO EM PVC RÍGIDO SOLDÁVEL CLASSE 15, MARCA TIGRE, AMANCO OU EQUIVALENTE;
2. AS TUBULAÇÕES E CONEXÕES DE ÁGUA QUENTE SERÃO EM CPVC RÍGIDO SOLDÁVEL, MARCA TIGRE, AMANCO OU EQUIVALENTE;
3. OS REGISTROS DE GAVETA DEVERÃO SER METÁLICOS TIPO DOCOL, TIGRE OU EQUIVALENTE, PODENDO SER SUBSTITUIDO POR DE ESFERA;
4. O HIDRÔMETRO GERAL DEVERÁ SER DO TIPO MULTIJATO, DIÂMETRO NOMINAL 25 mm E DESCARGA CARACTERÍSTICA DE 3 m³/h, CIASEY OU EQUIVALENTE, PADRÃO CAESB, NO MÁXIMO, 1,50 m DE DISTÂNCIA DA FRENTE DO LOTE;
5. AS TUBULAÇÕES ENTERRADAS DEVERÃO TER RECOBRIMENTO CONFORME INDICADO NESTE PROJETO, RESPEITANDO-SE O MÍNIMO DE 0,40 M PARA TRECHOS SEM TRÁFEGO DE VEÍCULOS E NO MÍNIMO DE 0,60 M PARA TRECHOS SUJEITOS A TRÁFEGOS VEÍCULOS LEVES;
6. TODA FURAÇÃO NO RESERVATÓRIO PARA PASSAGEM DOS TUBOS DEVERÁ SER FEITA CONFORME RECOMENDAÇÃO DO FABRICANTE, EM ALGUNS CASOS, ADAPTAÇÕES PODEM SER NECESSÁRIAS ÀS INDICAÇÕES DESTE PROJETO;
7. PONTOS TERMINAIS RECEBEM PEÇAS COM BUCHA DE LATÃO;
8. IMPRETERIVELMENTE DEVE TESTAR PREVIAMENTE A REDE COM 2X A MÁXIMA PRESSÃO DE TRABALHO POR PERÍODO NÃO INFERIOR A 48H;
9. LOUÇAS E METAIS: VER PROJETO DE ARQUITETURA;
10. CHECAR, QUANDO DA AQUISIÇÃO DAS LOUÇAS, OS PONTOS DEFINIDOS;
11. OS REGISTROS BRUTOS PODEM SER SUBSTITUÍDOS POR REGISTRO DE ESFERA PVC DA TIGRE;
12. TODA A TUBULAÇÃO É INDICADA EM MILÍMETROS;

Legenda

- Alimentador Predial
- Hidrômetros - HIDRÔMETRO
- RG-1 Registro bruto gaveta Industrial c/PVC soldável - RG
- RG-1 Registro bruto gaveta europa c/PVC soldável - RG
- RP Registro de Pressão com PVC soldável - RP
- RG-1 Registro de gaveta c/canopla cromada c/PVC soldável - RG
- VD Válvula de descarga c/PVC soldável - VD

Legenda das Indicações

BC	Bebedouro com joelho de 90° - 25 mm - 1/2"
CH	Chuveiro - 20mm x 1/2"
DH	Ducha Higiênica - 25 mm x 1/2"
HIDRÔMETRO	Hidrômetros - cavalete 1/2"-Tigre
LV	Lavatório com joelho de 90° - 25 mm - 1/2"
MLL	Máquina de lavar louça com Te de 90° - 25 mm - 3/4"
PIA	Pia de cozinha com joelho de 90° - 25 mm - 1/2"
RP	Registro de Pressão com PVC soldável - 25 mm - 3/4"
RG	Registro de gaveta c/canopla cromada c/PVC soldável - 3/4"
TUR	Torneira de lavar com joelho de 90° - 25 mm - 3/4"
TJ	Tomeira de Jardim - 25 mm x 1/2"
VD	Válvula de descarga c/PVC soldável - 1.1/2"
VB	Vaso Sanitário com válvula de descarga - 1 1/2"

Legenda Detalhada

Alimentador Predial

Metais
- Registro de esfera 1/2" — 1 pç

PVC misto soldável
- Cotar de torneira em PVC 1/2" — 1 pç
- Joelho 90 soldável c/ rosca 20 mm - 1/2" — 1 pç

PVC rígido soldável
- Adapt.sold.curto c/bolsa-rosca p registro 20 mm - 1/2" — 1 pç

Hidrômetros - HIDRÔMETRO

Metais
- Registro esfera borboleta bruto PVC 1/2" — 1 pç

PVC misto soldável
- Joelho 90 soldável c/ rosca 20 mm - 1/2" — 4 pç
- Tubo soldável 1/2" — 2 pç
- Tê sold c/ rosca bolsa central 20 mm -1/2" — 1 pç

PVC rígido roscável
- Tubos 1/2" — 0.23 m

PVC rígido soldável
- Cap soldável 20 mm — 1 pç
- Tubos 20 mm — 0.69 m

RG-1 Registro bruto gaveta Industrial c/PVC soldável - RG

Metais
- Registro bruto de gaveta Industrial 3" — 1 pç

PVC rígido soldável
- Adapt.sold.curto c/bolsa-rosca p registro 60 mm - 3" — 2 pç

RG-1 Registro bruto gaveta europa c/PVC soldável - RG

Metais
- Registro de gaveta bruto Europa 1" — 1 pç

PVC rígido soldável
- Adapt.sold.curto c/bolsa-rosca p registro 60 mm - 3" — 2 pç

RP Registro de Pressão com PVC soldável - RP

Metais
- Registro de pressão c/ canopla cromada 3/4" — 1 pç

PVC misto soldável
- Luva soldável c/ rosca 25 mm -3/4" — 1 pç

PVC rígido soldável
- Adapt sold.curto c/bolsa-rosca p registro 25 mm - 3/4" — 1 pç

RG-1 Registro de gaveta c/canopla cromada c/PVC soldável - RG

Metais
- Registro de gaveta c/ canopla cromada 3/4" — 1 pç

PVC rígido soldável
- Adapt.sold.curto c/bolsa-rosca p registro 25 mm - 3/4" — 2 pç

VD Válvula de descarga c/PVC soldável - VD

Metais
- Válvula de descarga baixa pressão 1.1/2" — 1 pç

PVC Acessórios
- Bolsa de ligação p/ vaso sanitário 1.1/2" — 1 pç
- Tubo de descarga VDE. 38 mm — 1 pç
- Tubo de ligação latão cromado c/ canopla p/ vaso Sa. 38 mm — 1 pç

PVC rígido soldável
- Adapt sold.curto c/bolsa-rosca p registro 60 mm - 1.1/2" — 1 pç

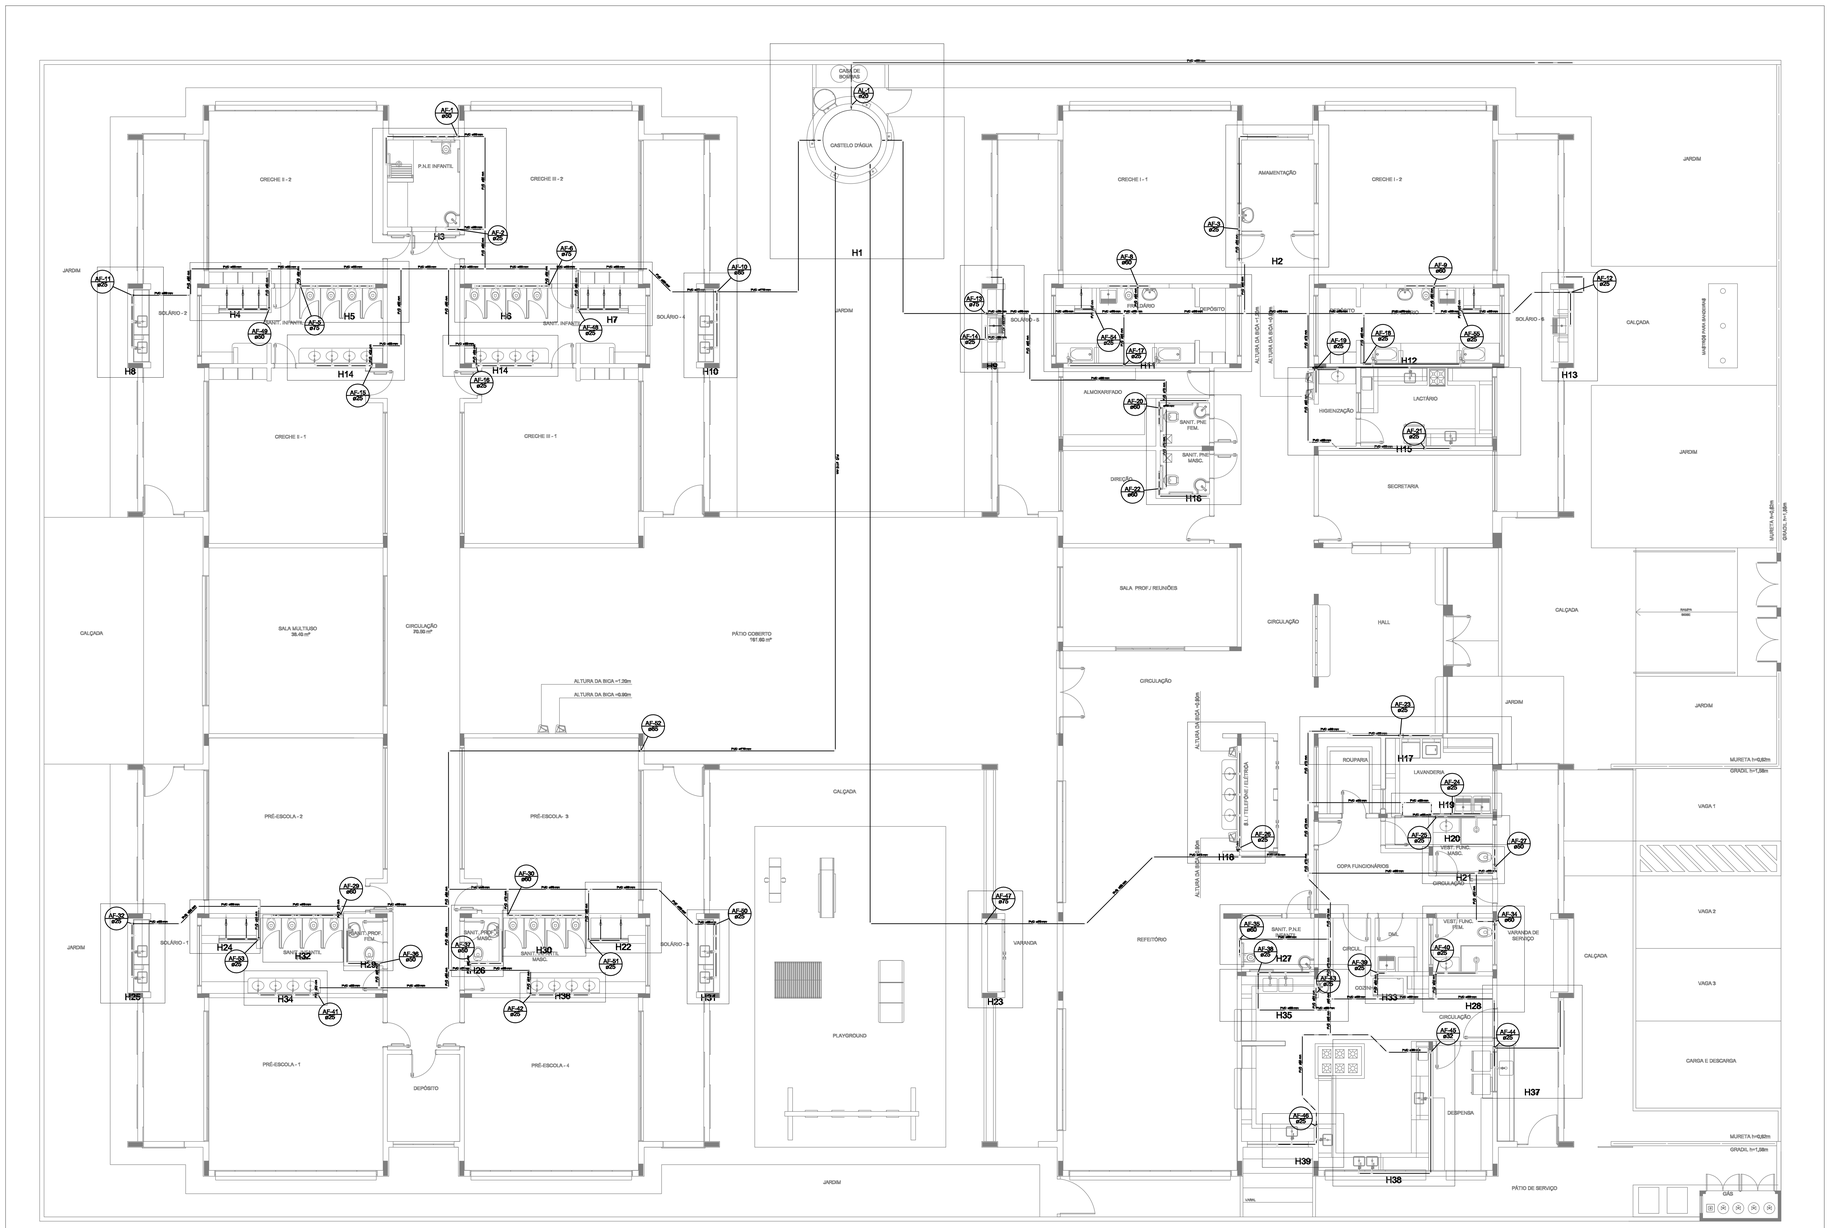

GERAL

2 DESCRIÇÃO
ESC.: 1/75

FNDE — Fundo Nacional de Desenvolvimento da Educação

PREFEITURA MUNICIPAL DE BARRA DO GARÇAS
ESTADO DE MATO GROSSO
Rua Cuiabá, 1274 Centro - Fone (66) 3401-2121
CNPJ 03.439.239/0001-50

PADRÃO - FNDE

PROJETO

PROPRIETÁRIO: PREFEITURA MUNICIPAL DE BARRA DO GARÇAS-MT

ENDEREÇO DA OBRA: RUA J, ESQUINA COM A RUA B QUADRA 23 E 24 , BAIRRO SOLAR VILLE

MUNICIPIO – UF: BARRA DO GARÇAS - MT

PROPRIETÁRIO

RESP. TÉCNICO — CREA

AUTOR DO PROJETO — CAU

DLFO — CREA — RA

OBSERVAÇÕES:

PROJETO EXECUTIVO

PROGRAMA PROINFÂNCIA - PROJETO TIPO 1

PROJETO DE INSTALAÇÕES HIDRAULICAS

COORDENAÇÃO: CGEST - Coordenação Geral de Infraestrutura Educacional	LANÇAMENTO DA REDE DE HIDRO ISO		HID
FORMATO: 841X1190	REVISÃO	ESCALA: INDICADA	PRANCHA: 02
		DATA EMISSÃO: JUNHO/2021	