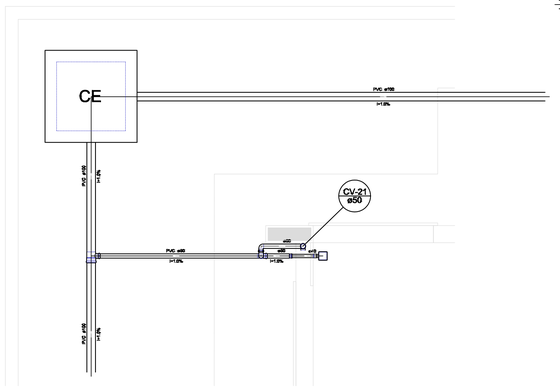

Detalhe S1
escala 1:25

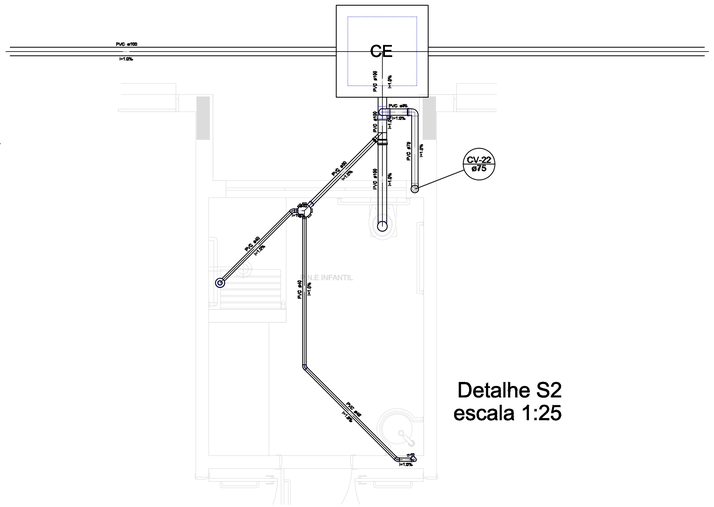

Detalhe S2
escala 1:25

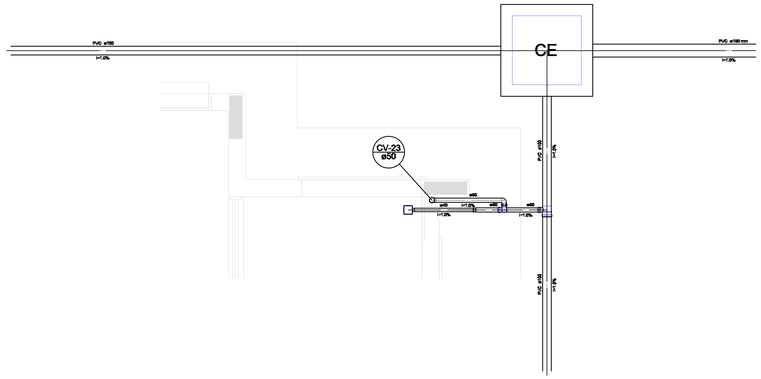

Detalhe S3
escala 1:25

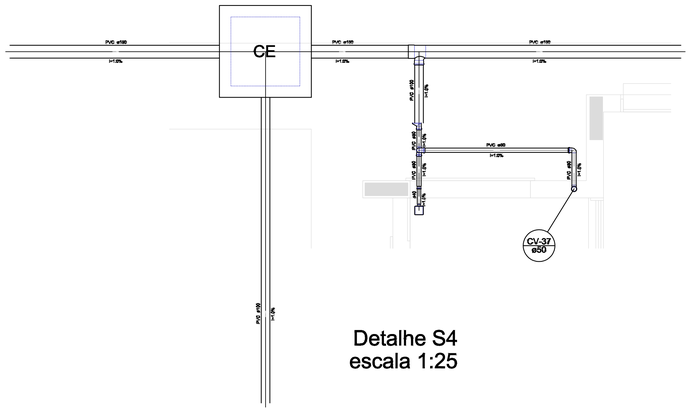

Detalhe S4
escala 1:25

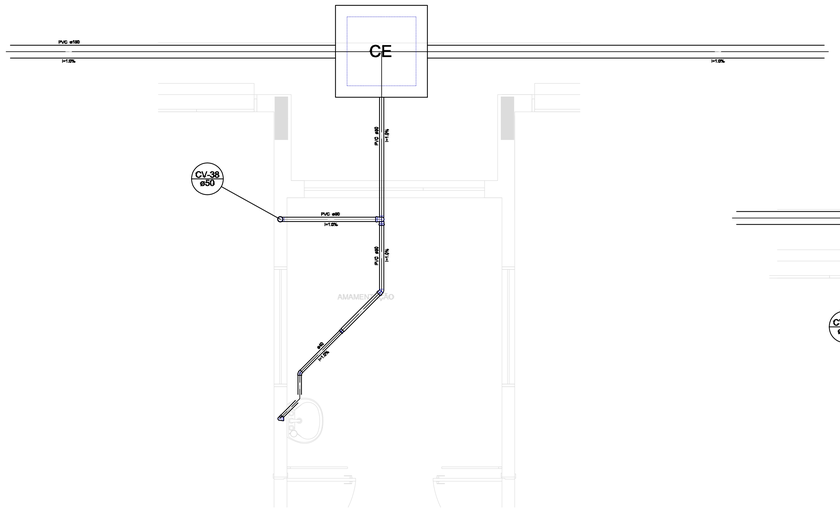

Detalhe S5
escala 1:25

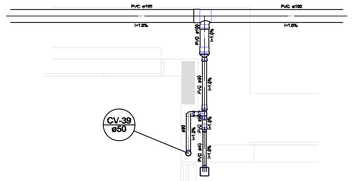

Detalhe S6
escala 1:25

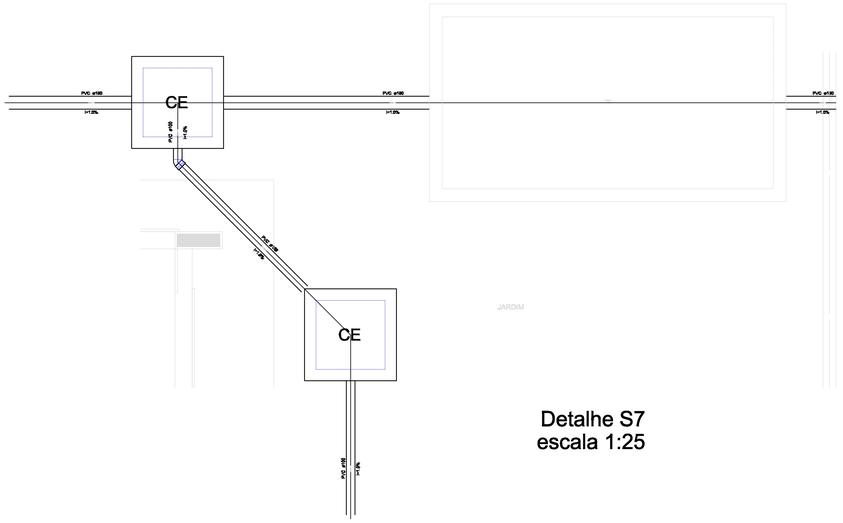

Detalhe S7
escala 1:25

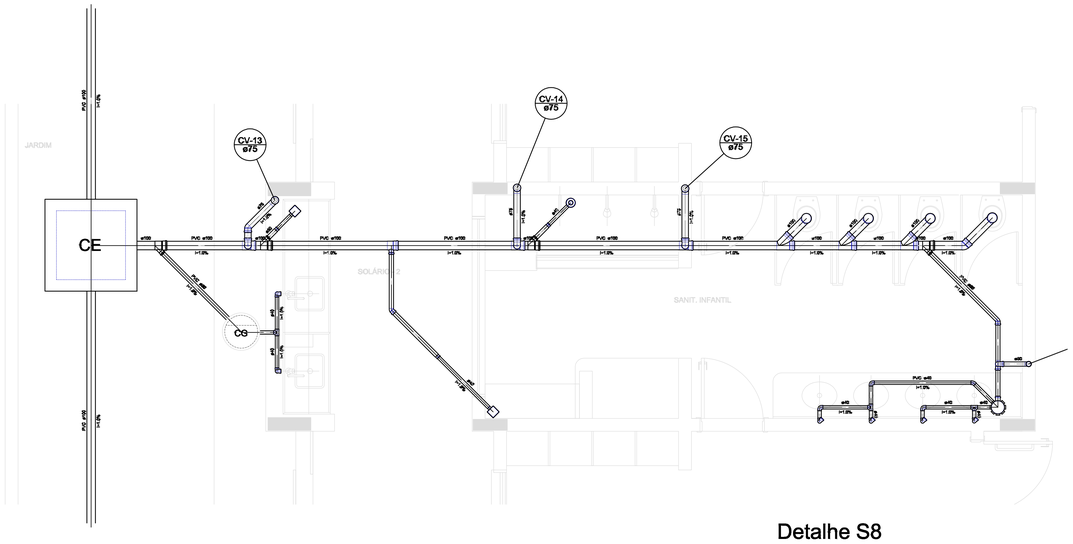

Detalhe S8
escala 1:25

Legenda

	Detectoure
	Sucha de redução longa
	Caixa Sifonada
CC	Caixa de passagem - Saída
CE	Caixas Inspeção Esgoto Simples
CG	Caixas de Gordura
	Chuveiro Coletivo
	Chuveiro Residencial
	Curva 90 curta- esluva
	Joelho 45
	Joelho 90
	Junção simples
	Junção simples e redução
	Lavatório Residencial com sifão
	Lavatório de Uso Geral
	Válvula de Descarga Automática- DN 40mm
	Máquina de Lavar Roupas- DN 40mm
	Pia de Cozinha Residencial com Sifão 40mm
	Ramais de Ventilação
	Redução excêntrica
	Redução excêntrica- superior
	Tanque de Lavar Roupas DN 40mm
	Te 45
	Te 90
	Te sanitário
	Vaso Sanitário c/ JSV

FNDE Fundo Nacional de Desenvolvimento da Educação

PROJETO PADRÃO - FNDE

PROPRIETÁRIO: PREFEITURA MUNICPAL DE BARRA DO GARÇAS-MT

ENDEREÇO DA OBRA: RUA J, ESQUINA COM A RUA B QUADRA 23 E 24 , BAIRRO SOLAR VILLE

MUNICÍPIO – UF: BARRA DO GARÇAS - MT

PROPRIETÁRIO

RESP. TÉCNICO — CREA

AUTOR DO PROJETO — CAU

DLFO — CREA — RA

OBSERVAÇÕES:

PROGRAMA PROINFÂNCIA - PROJETO TIPO 1

PROJETO DE INSTALAÇÕES

COORDENAÇÃO: CGEST - Coordenação Geral de Infraestrutura Educacional

DETALHES CONSTRUTIVOS - 1

HEG

REVISÃO

ESCALA: INDICADA

DATA EMISSÃO: JUNHO/2021

PRANCHA: 03

FORMATO: A0 (841x1189)