PRODUCED BY AN AUTODESK EDUCATIONAL PRODUCT

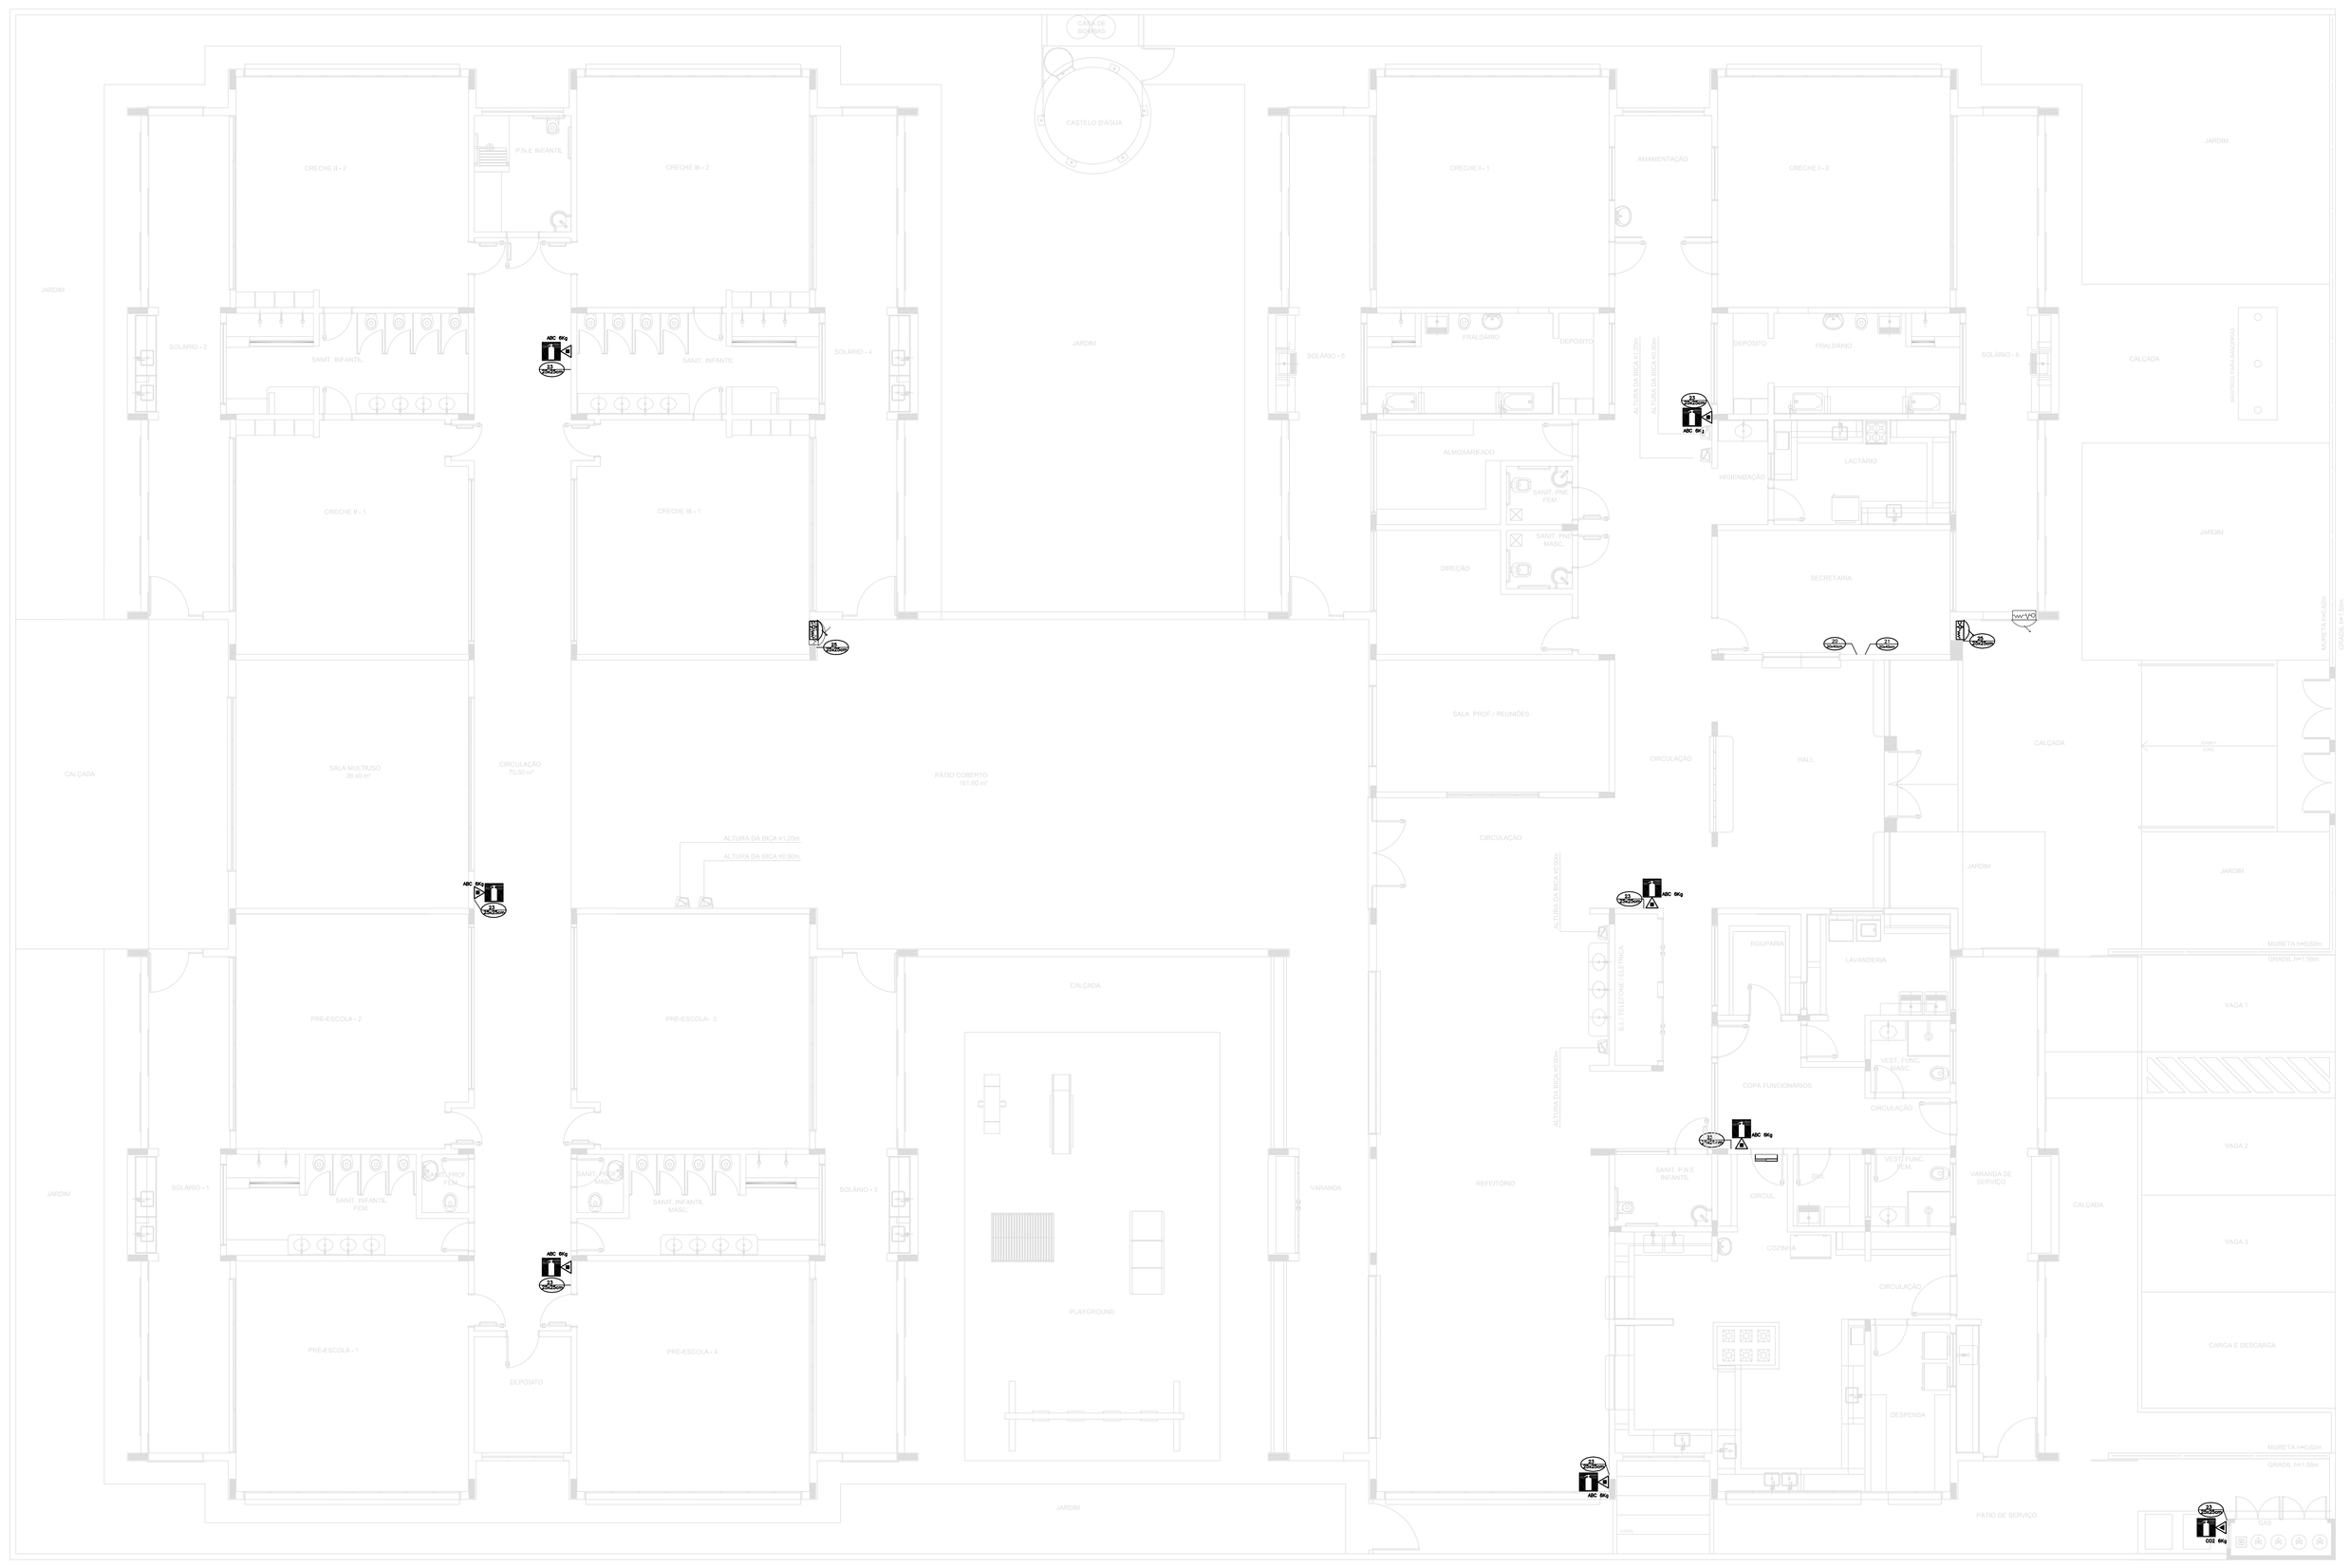

Legenda das indicações
RG Registro bruto de gaveta Industrial – 2.1/2"
VR Válvula de retenção vertical c/ F°G° – 2.1/2"

Legenda Detalhada	
2" x 1.1/2"	
Bomba Hidráulica – Incêndio	
Bombas Schneider	
BCH3 R.1.1/2.3 CV	1 pç
Hidrante + mangueira 1.1/2 – 2x15m	
Incêndio	
Adaptador storz + roscas interna	
2.1/2"	1 pç
Caixa para abrigo de mangueiras	
70 x 50 x 25 cm	1 pç
Chave para conexão de mangueira tipo storz engate rápido	
Dupla – 1.1/2" x 1.1/2"	1 pç
Esguicho jato sólido	
1.1/2" 16 mm	1 pç
Mangueira	
1.1/2" linha	2 pç
Niple paralelo em ferro maleável	
2.1/2"	1 pç
Redução giratória tipo Storz + bronze ou latão	
2.1/2" x 1.1/2"	1 pç
Registro globo	
2.1/2" 45°	1 pç
Tampão cego com corrente tipo storz	
1.1/2"	1 pç
Registro bruto de gaveta Industrial – RG	
Ferro maleável classe 10	
Niple duplo	
2.1/2"	2 pç
Metais	
Registro bruto de gaveta Industrial	
2.1/2"	1 pç
Válvula de retenção vertical c/ F°G° – VR	
Ferro maleável classe 10	
União ass. de ferro conico macho/efêmea	
2.1/2"	2 pç
Metais	
Válvula de retenção vertical	
2.1/2"	1 pç

LEGENDA DE SINALIZAÇÃO

S1 250x125mm	PLACA DE SINALIZAÇÃO DE ORIENTAÇÃO DE SAÍDA (DIREITA OU ESQUERDA) INSTALADA NA COLUNA A 180cm DO PISO A SUA BORDA SUPERIOR,
S2 250x125mm	PLACA DE SINALIZAÇÃO DE ORIENTAÇÃO DE SAÍDA (DIREITA OU ESQUERDA) INSTALADA NA PAREDE A 180cm DO PISO A SUA BORDA SUPERIOR,
S3 250x125mm	PLACA DE SINALIZAÇÃO DE ORIENTAÇÃO DE SAÍDA DE EMERGÊNCIA INSTALADA NA PAREDE ACIMA DA PORTA
S8 250x125mm	PLACA DE SINALIZAÇÃO DE ORIENTAÇÃO DE DESCIDA DE ESCADA INSTALADA NA PAREDE A 180cm DO PISO A SUA BORDA SUPERIOR,
S9 250x125mm	PLACA DE SINALIZAÇÃO DE ORIENTAÇÃO DE DESCIDA DE ESCADA INSTALADA NA PAREDE A 180cm DO PISO A SUA BORDA SUPERIOR,
S10 250x125mm	PLACA DE SINALIZAÇÃO DE ORIENTAÇÃO DE SUBIDA DE ESCADA INSTALADA NA PAREDE A 180cm DO PISO A SUA BORDA SUPERIOR,
S11 250x125mm	PLACA DE SINALIZAÇÃO DE ORIENTAÇÃO DE SUBIDA DE ESCADA INSTALADA NA PAREDE A 180cm DO PISO A SUA BORDA SUPERIOR,
S15 250x125mm	PLACA DE SINALIZAÇÃO DE ORIENTAÇÃO DE SAÍDA INSTALADA NO TETO OU NA PAREDE A 180cm DO PISO
S17 250x125mm	PLACA DE SINALIZAÇÃO COM IDENTIFICAÇÃO DO PAVIMENTO NA CAIXA DE ESCADA INSTALADA NA PAREDE A 180cm DO PISO
E5 150x150mm	PLACA DE SINALIZAÇÃO INDICANDO O LOCAL DE INSTALAÇÃO DOS EXTINTORES DE INCÊNDIO INSTALADA NA PAREDE A 180cm DO PISO
E7 150x150mm	PLACA DE SINALIZAÇÃO INDICANDO O ABRIGO DA MANGUEIRA DE INCÊNDIO COM OU SEM HIDRANTE NO SEU INTERIOR INSTALADA NA PAREDE A 180cm DO PISO
	PONTO DE ILUMINAÇÃO DE EMERGÊNCIA DE ACLARAMENTO – BLOCO AUTÔNOMO

LEGENDA DE C.I. - HIDRANTES

	HIDRANTE DUPLO
	HIDRANTE SIMPLES

LEGENDA DE C.I. - EXTINTORES

	EXTINTOR PORTÁTIL COM CARGA D'ÁGUA COM CAPACIDADE EXTINTORA 2-A 10 LITROS
	EXTINTOR PORTÁTIL COM CARGA DE DIÓXIDO DE CARBONO COM CAPACIDADE EXTINTORA 5-B:C - 6kg
	EXTINTOR PORTÁTIL COM CARGA DE PÓ BC COM CAPACIDADE EXTINTORA 20-B:C 6kg
	EXTINTOR PORTÁTIL C/ CARGA DE PÓ ABC C/ CAPACIDADE EXTINTORA 2-A:20-B:C 6kg
	PONTO DE ILUMINAÇÃO DE EMERGÊNCIA DE ACLARAMENTO - BLOCO AUTÔNOMO

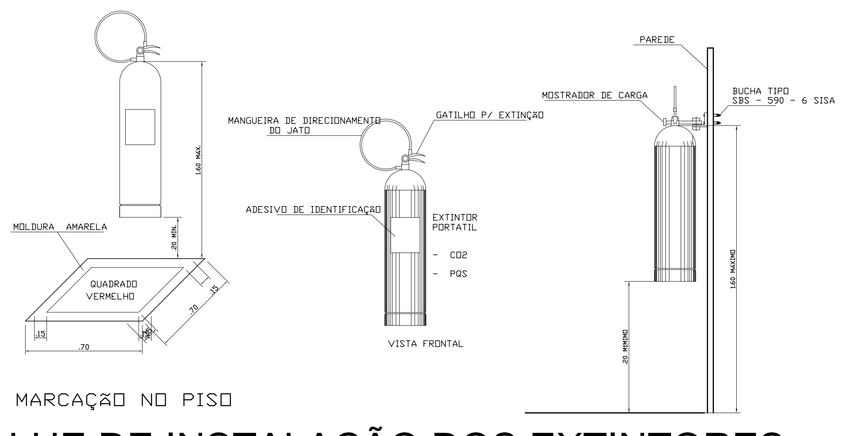

DETALHE DE INSTALAÇÃO DOS EXTINTORES

S/ ESCALA

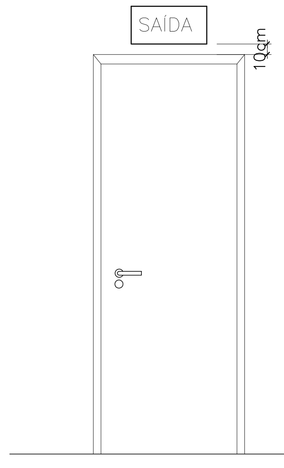

DETALHE DA INSTALAÇÃO DA SINALIZAÇÃO NA PORTA

S/ ESCALA

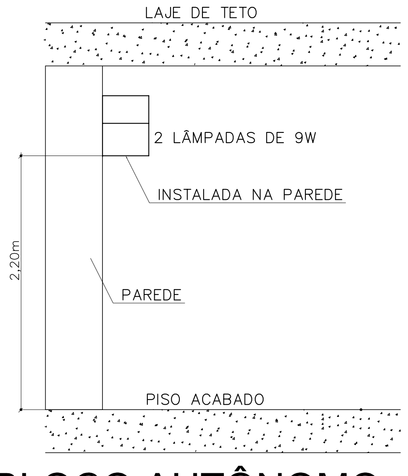

BLOCO AUTÔNOMO ILUMINAÇÃO FIXADO NO TETO

S/ ESCALA

5 DESCRIÇÃO
ESC.: 1/75

FNDE Fundo Nacional de Desenvolvimento da Educação | Ministério da Educação | GOVERNO FEDERAL BRASIL PÁTRIA EDUCADORA

PROJETO PADRÃO - FNDE

PROPRIETÁRIO: :
ENDEREÇO:
MUNICÍPIO – UF:
PROPRIETÁRIO
RESP. TÉCNICO — CREA
AUTOR DO PROJETO — CAU
DLFO | CREA | RA
OBSERVAÇÕES:

PROJETO BÁSICO

PROGRAMA PROINFÂNCIA - PROJETO TIPO 1

PROJETO DE INSTALÇAÕES

COORDENAÇÃO	DESCRIÇÃO	
CGEST - Coordenação Geral de Infraestrutura Educacional	EXTINTORES DE EMERGÊNCIA	HIN
	REVISÃO R.00 / ESCALA INDICADA / DATA EMISSÃO MAIO/2015	PRANCHA 05/05
FORMATO A0 (841x1189)		

PRODUCED BY AN AUTODESK EDUCATIONAL PRODUCT