Legenda das indicações
RG Registro bruto da gaveta Industrial - 2 1/2"
VR Válvula de retenção vertical c/ FºFº - 2 1/2"

Legenda Detalhada

2" x 1.1/2"

Barrilete / Hidrahtes - Incêndio
Bombas Submersa
BC-91 R 1.1/2"0 CV — 1 pç

Hidrante - mangueira 1.1/2 - 2x15m

Incêndio
- Adaptador storz - macos internos 2 1/2" — 1 pç
- Cabos para abrigo de mangueiras P0 x 90 x 70 cm — 1 pç
- Chave para esmeriha de mangueira tipo storz engate rápido Duplo 1.1/2" a 1.1/2" — 1 pç
- Esguicho 1.1/2" latão 1 1/2" 16 cm — 1 pç
- Mangueiras 1.1/2 " 15 m — 2 pç
- Hápa parede/s em ferro maleável 2 1/2" — 1 pç
- Redução de parede tipo Storz - bronze ou latão 2 1/2" x 1 1/2" — 1 pç
- Registro globo 2 1/2" 45º — 1 pç
- Tampão cego com corrente tipo storz 1 1/2" — 1 pç

Registro bruto de gaveta industrial - RG
Ferro maleável classe 10
- Hápa duplo 2 1/2" — 2 pç

Metais
- Registro bruto de gaveta Industrial 2 1/2" — 1 pç

Válvula de retenção vertical c/ FºFº - VR
Ferro maleável classe 10
- União aus. de ferro ou/aço macho-fêmea 2 1/2" — 2 pç

Metais
- Válvula de retenção vertical 2 1/2" — 1 pç

LEGENDA DE SINALIZAÇÃO

S1	250x125mm	PLACA DE SINALIZAÇÃO DE ORIENTAÇÃO DE SAIDA (DIREITA OU ESQUERDA) INSTALADA NA COLUNA A 180cm DO PISO A SUA BORDA SUPERIOR.
S2	250x125mm	PLACA DE SINALIZAÇÃO DE ORIENTAÇÃO DE SAIDA (DIREITA OU ESQUERDA) INSTALADA NA PAREDE A 180cm DO PISO A SUA BORDA SUPERIOR.
S3	250x125mm	PLACA DE SINALIZAÇÃO DE ORIENTAÇÃO DE SAIDA DE EMERGÊNCIA INSTALADA NA PAREDE ACIMA DA PORTA
S8	250x125mm	PLACA DE SINALIZAÇÃO DE ORIENTAÇÃO DE DESCIDA DE ESCADA INSTALADA NA PAREDE A 180cm DO PISO A SUA BORDA SUPERIOR.
S9	250x125mm	PLACA DE SINALIZAÇÃO DE ORIENTAÇÃO DE DESCIDA DE ESCADA INSTALADA NA PAREDE A 180cm DO PISO A SUA BORDA SUPERIOR.
S10	250x125mm	PLACA DE SINALIZAÇÃO DE ORIENTAÇÃO DE SUBIDA DE ESCADA INSTALADA NA PAREDE A 180cm DO PISO A SUA BORDA SUPERIOR.
S11	250x125mm	PLACA DE SINALIZAÇÃO DE ORIENTAÇÃO DE SUBIDA DE ESCADA INSTALADA NA PAREDE A 180cm DO PISO A SUA BORDA SUPERIOR.
S12	250x125mm	PLACA DE SINALIZAÇÃO DE ORIENTAÇÃO DE SAIDA INSTALADA NO TETO OU NA PAREDE A 180cm DO PISO
S17	250x125mm	PLACA DE SINALIZAÇÃO COM IDENTIFICAÇÃO DO PAVIMENTO NA CAIXA DE ESCADA INSTALADA NA PAREDE A 180cm DO PISO
E3	250x150mm	PLACA DE SINALIZAÇÃO INDICANDO O LOCAL DE INSTALAÇÃO DOS EXTINTORES DE INCÊNDIO INSTALADA NA PAREDE A 180cm DO PISO
E7	250x150mm	PLACA DE SINALIZAÇÃO INDICANDO O ABRIGO DA MANGUEIRA DE INCÊNDIO COM OU SEM HIDRANTE NO SEU INTERIOR INSTALADA NA PAREDE A 180cm DO PISO
		PONTO DE ILUMINAÇÃO DE EMERGÊNCIA DE ACLARAMENTO – BLOCO AUTÔNOMO

LEGENDA DE C.I. - HIDRANTES

	HIDRANTE DUPLO
	HIDRANTE SIMPLES

LEGENDA DE C.I. - EXTINTORES

	EXTINTOR PORTÁTIL COM CARGA D'ÁGUA COM CAPACIDADE EXTINTORA 2-A 10 LITROS
	EXTINTOR PORTÁTIL COM CARGA DE DIÓXIDO DE CARBONO COM CAPACIDADE EXTINTORA 5-B:C - 6kg
	EXTINTOR PORTÁTIL COM CARGA DE PÓ BC COM CAPACIDADE EXTINTORA 20-B:C 6kg
	EXTINTOR PORTÁTIL C/ CARGA DE PÓ ABC C/ CAPACIDADE EXTINTORA 2-A:20-B:C 6kg
	PONTO DE ILUMINAÇÃO DE EMERGÊNCIA DE ACLARAMENTO - BLOCO AUTÔNOMO

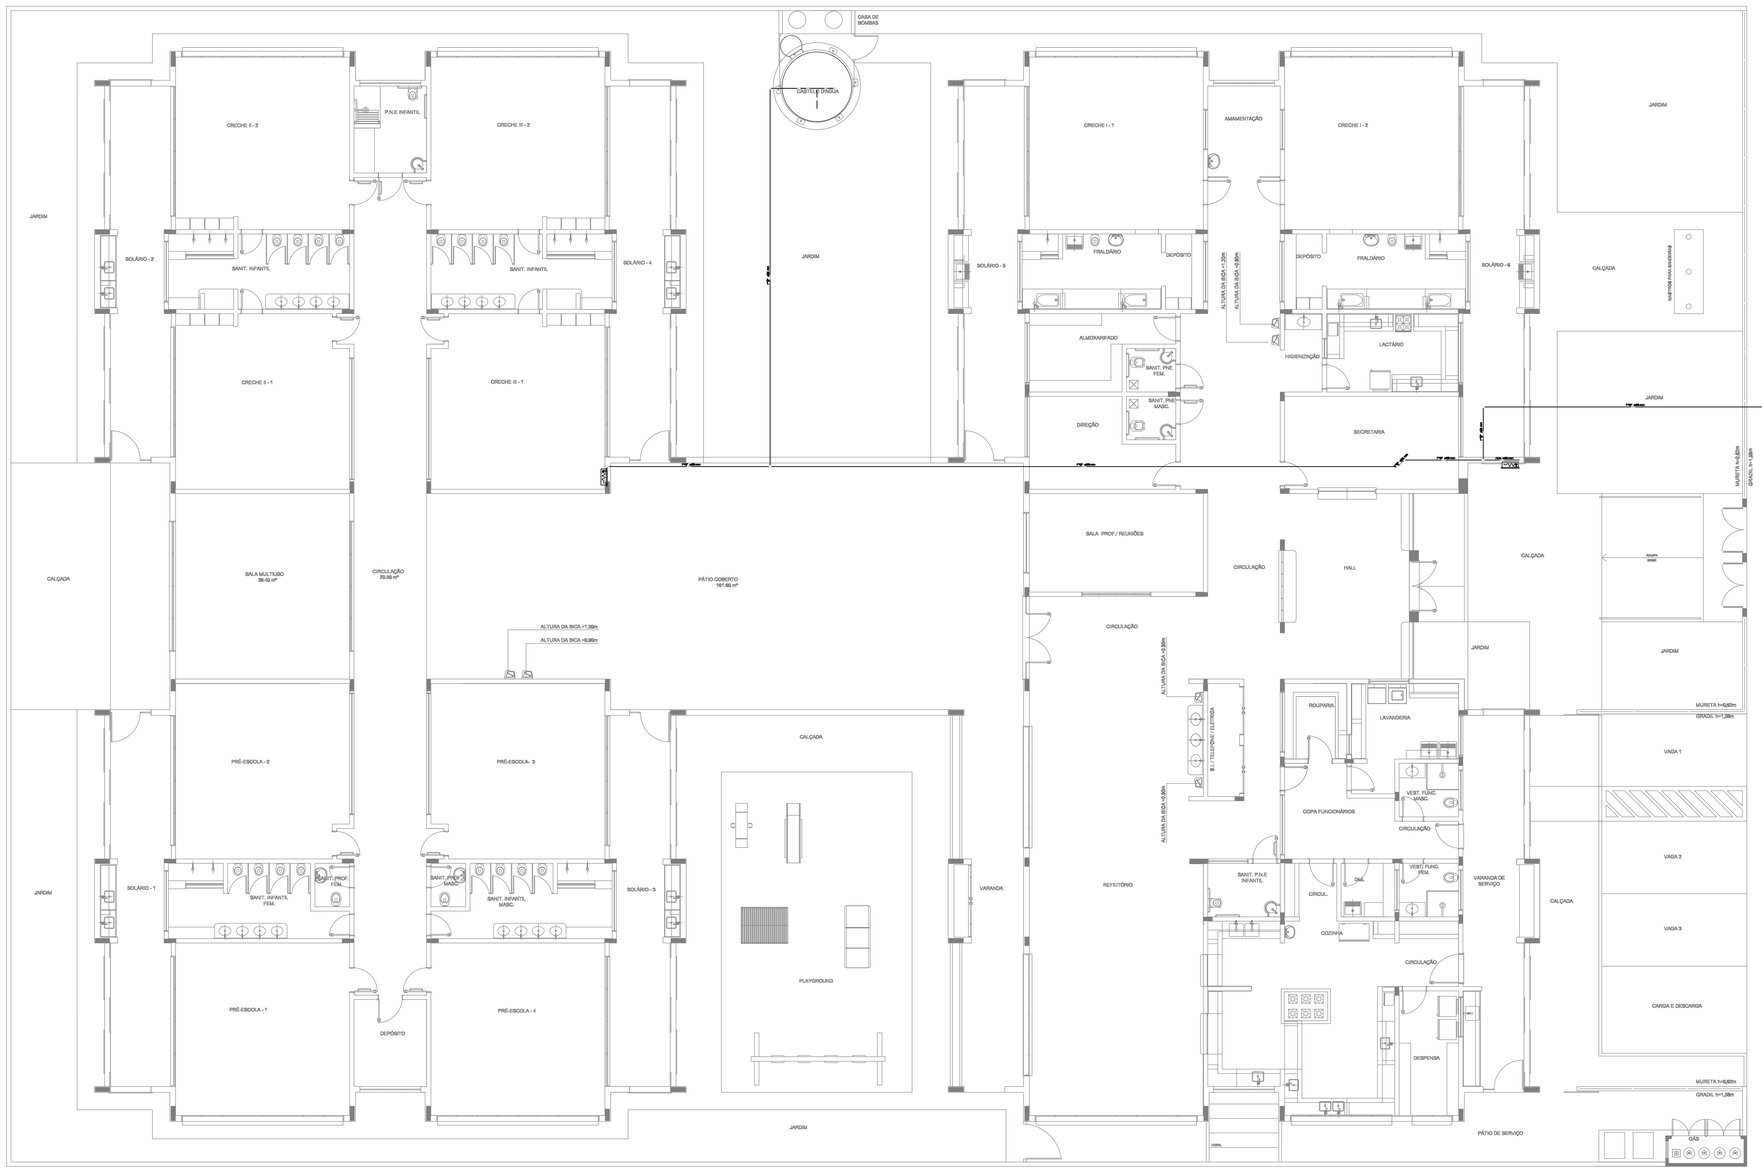

1 DESCRIÇÃO
ESC.: 1/75

FNDE Fundo Nacional de Desenvolvimento da Educação — MINISTÉRIO DA EDUCAÇÃO — BRASIL PÁTRIA EDUCADORA

PROJETO PADRÃO - FNDE

PROPRIETÁRIO: PREFEITURA MUNICPAL DE BARRA DO GARÇAS-MT

ENDEREÇO DA OBRA: RUA J, ESQUINA COM A RUA B QUADRA 23 E 24 , BAIRRO SOLAR VILLE

MUNICIPIO – UF: BARRA DO GARÇAS - MT

PROPRIETÁRIO

RESP. TÉCNICO — CREA

AUTOR DO PROJETO — CAU

DLFO | CREA | RA

OBSERVAÇÕES:

PROGRAMA PROINFÂNCIA - PROJETO TIPO 1

PROJETO DE INSTALAÇÕES

COORDENAÇÃO: CGEST - Coordenação Geral de Infraestrutura Educacional	PLANTA DE LAÇAMENTO DA REDE	HIN
FORMATO: A0 841X1139	REVISÃO	ESCALA: INDICADA
		DATA EMISSÃO: JUNHO/2021
		PRANCHA: 01/05