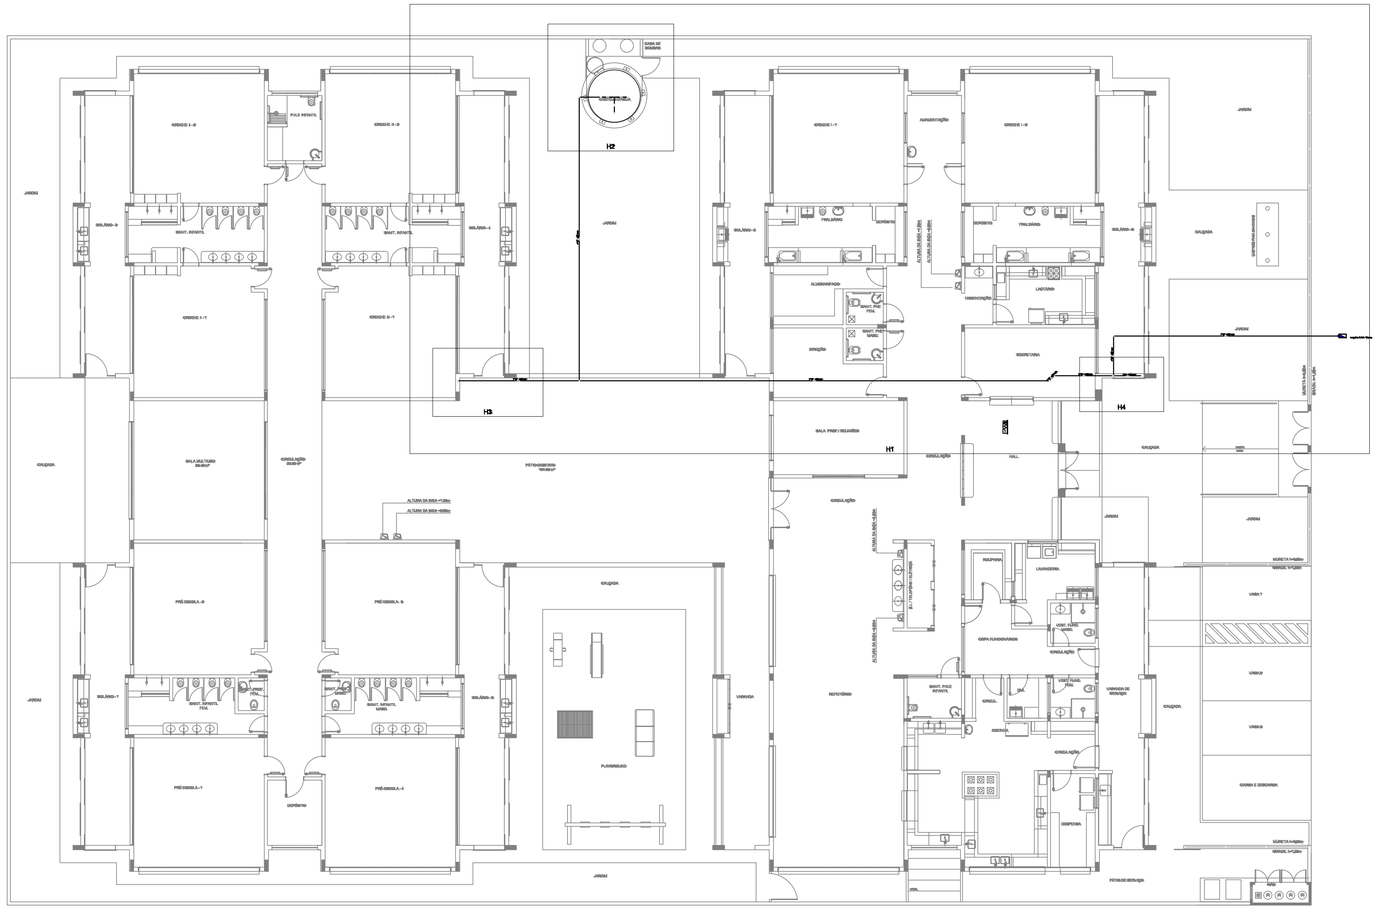

Detalhe Geral
S/escala

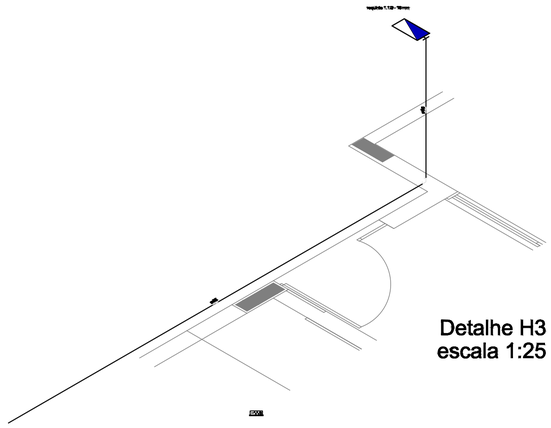

Detalhe H3
escala 1:25

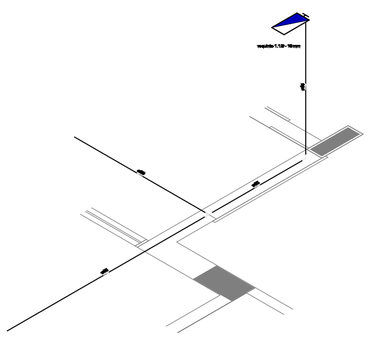

Detalhe H4
escala 1:25

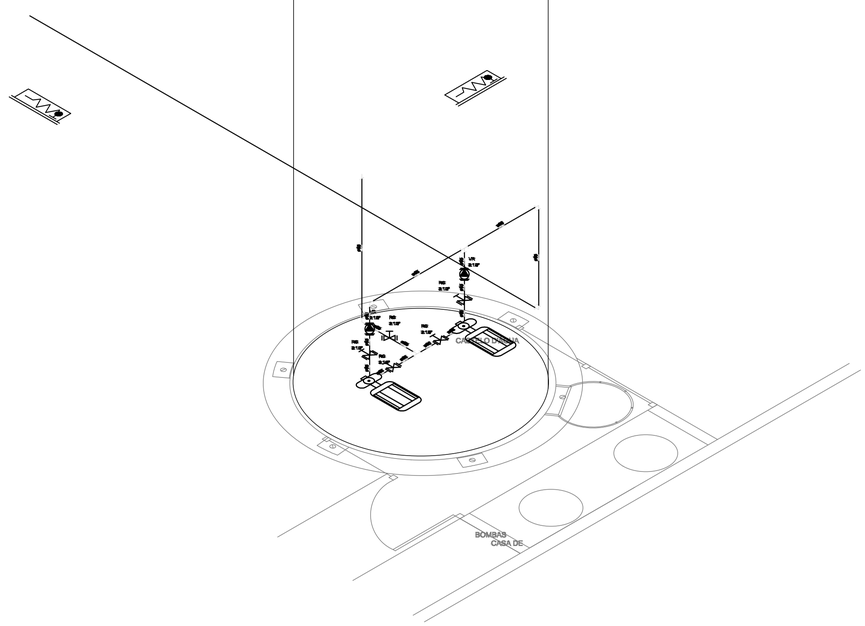

Legenda das indicações
HR Registro bruto de gaveta industrial - 2 1/2"
VR Válvula de retenção vertical ø1 1/2" - 2 1/2"

Legenda Detalhada

- 2" x 1.1/2"
- Tee de PVC 90°, soldável
  - Bucha de Redução
  - 50 MM X 1.1/2 BOLSA — 1 pç
- Válvula - mangueira 1.1/2 - 2x15m
  - Instalada
  - Adaptador storz - rosca interna
    - 2.1/2" — 1 pç
  - Chave para aldrige de mangueiras
    - 65 x 38 x 38 mm — 1 pç
  - Chave para esguicho de mangueira tipo storz engate rápido
    - Duplo - 1.1/2" x 1.1/2" — 1 pç
  - Esguicho jato sólido
    - 1.1/2" 16 mm — 1 pç
  - Luva simples
    - 1.1/2" Ferro — 9 pç
  - Tubo roscado em ferro maleável
    - 2.1/2" — 1 pç
  - Redução/adaptador tipo storz - bronze ou latão
    - 2.1/2" x 1.1/2" — 1 pç
  - Registro globo
    - 2.1/2" JGF — 1 pç
  - Tampão engate com corrente tipo storz
    - 1.1/2" — 1 pç
- HR — Registro bruto de gaveta industrial - 2½
  - Ferro maleável classe 10
  - Instalado
    - 2.1/2" — 2 pç
  - Metais
    - Registro bruto de gaveta industrial
    - 2.1/2" — 1 pç
- VR — Válvula de retenção vertical ø 2"½" - VR
  - Ferro maleável classe 10
  - Ligações - de ferro com/ros macho fêmea
    - 2.1/2" — 2 pç
  - Metais
    - Válvula de retenção vertical
    - 2.1/2" — 1 pç

LEGENDA DE SINALIZAÇÃO

S1 (250x125mm)	PLACA DE SINALIZAÇÃO DE ORIENTAÇÃO DE SAIDA (DIREITA OU ESQUERDA) INSTALADA NA COLUNA A 180cm DO PISO A SUA BORDA SUPERIOR,
S2 (250x125mm)	PLACA DE SINALIZAÇÃO DE ORIENTAÇÃO DE SAIDA (DIREITA OU ESQUERDA) INSTALADA NA PAREDE A 180cm DO PISO A SUA BORDA SUPERIOR,
S3 (250x125mm)	PLACA DE SINALIZAÇÃO DE ORIENTAÇÃO DE SAIDA DE EMERGÊNCIA INSTALADA NA PAREDE ACIMA DA PORTA
S8 (250x125mm)	PLACA DE SINALIZAÇÃO DE ORIENTAÇÃO DE DESCIDA DE ESCADA INSTALADA NA PAREDE A 180cm DO PISO A SUA BORDA SUPERIOR,
S9 (250x125mm)	PLACA DE SINALIZAÇÃO DE ORIENTAÇÃO DE DESCIDA DE ESCADA INSTALADA NA PAREDE A 180cm DO PISO A SUA BORDA SUPERIOR,
S10 (250x125mm)	PLACA DE SINALIZAÇÃO DE ORIENTAÇÃO DE SUBIDA DE ESCADA INSTALADA NA PAREDE A 180cm DO PISO A SUA BORDA SUPERIOR,
S11 (250x125mm)	PLACA DE SINALIZAÇÃO DE ORIENTAÇÃO DE SUBIDA DE ESCADA INSTALADA NA PAREDE A 180cm DO PISO A SUA BORDA SUPERIOR,
SAÍDA (250x125mm)	PLACA DE SINALIZAÇÃO DE ORIENTAÇÃO DE SAIDA INSTALADA NO TETO OU NA PAREDE A 180cm DO PISO
S17 (250x125mm)	PLACA DE SINALIZAÇÃO COM IDENTIFICAÇÃO DO PAVIMENTO NA CAIXA DE ESCADA INSTALADA NA PAREDE A 180cm DO PISO
E1 (150x150mm)	PLACA DE SINALIZAÇÃO INDICANDO O LOCAL DE INSTALAÇÃO DOS EXTINTORES DE INCÊNDIO INSTALADA NA PAREDE A 180cm DO PISO
E7 (150x150mm)	PLACA DE SINALIZAÇÃO INDICANDO O ABRIGO DA MANGUEIRA DE INCÊNDIO COM OU SEM HIDRANTE NO SEU INTERIOR INSTALADA NA PAREDE A 180cm DO PISO
	PONTO DE ILUMINAÇÃO DE EMERGÊNCIA DE ACLARAMENTO – BLOCO AUTÔNOMO

LEGENDA DE C.I. - HIDRANTES

	HIDRANTE DUPLO
	HIDRANTE SIMPLES

LEGENDA DE C.I. - EXTINTORES

	EXTINTOR PORTÁTIL COM CARGA D'ÁGUA COM CAPACIDADE EXTINTORA 2-A 10 LITROS
	EXTINTOR PORTÁTIL COM CARGA DE DIÓXIDO DE CARBONO COM CAPACIDADE EXTINTORA 5-B:C - 6kg.
	EXTINTOR PORTÁTIL COM CARGA DE PÓ BC COM CAPACIDADE EXTINTORA 20-B:C 6kg
	EXTINTOR PORTÁTIL C/ CARGA DE PÓ ABC C/ CAPACIDADE EXTINTORA 2-A:20-B:C 6kg
	PONTO DE ILUMINAÇÃO DE EMERGÊNCIA DE ACLARAMENTO - BLOCO AUTÔNOMO

FNDE — Fundo Nacional de Desenvolvimento da Educação

PROJETO PADRÃO - FNDE

PROPRIETÁRIO: PREFEITURA MUNICIPAL DE BARRA DO GARÇAS-MT

ENDEREÇO DA OBRA: RUA J, ESQUINA COM A RUA B QUADRA 23 E 24 , BAIRRO SOLAR VILLE

MUNICÍPIO – UF: BARRA DO GARÇAS - MT

PROPRIETÁRIO

RESP. TÉCNICO — CREA

AUTOR DO PROJETO — CAU

DLFO | CREA | RA

OBSERVAÇÕES:

PROGRAMA PROINFÂNCIA - PROJETO TIPO 1

PROJETO DE INSTALAÇÕES

COORDENAÇÃO			
CGEST - Coordenação Geral de Infraestrutura Educacional	PLANTA DE LAÇAMENTO DA REDE - ISO/ DETALHES		HIN
	REVISÃO	ESCALA: INDICADA	PRANCHA: 02/05
FORMATO: A0 841X1189		DATA EMISSÃO: JUNHO/2021	