



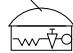

LEGENDA DE C.I. - HIDRANTES	
	HIDRANTE DUPLO
	HIDRANTE SIMPLES
LEGENDA DE C.I. - EXTINTORES	
	EXTINTOR PORTÁTIL COM CARGA D'ÁGUA COM CAPACIDADE EXTINTORA 2-A 10 LITROS
	EXTINTOR PORTÁTIL COM CARGA DE DÍÓXIDO DE CARBONO COM CAPACIDADE EXTINTORA 5-B C - 6kg
	EXTINTOR PORTÁTIL COM CARGA DE PÓ BC COM CAPACIDADE EXTINTORA 20-B C 6kg
	EXTINTOR PORTÁTIL C/ CARGA DE PÓ ABC C/ CAPACIDADE EXTINTORA 2-A-20-B C 6kg
	PONTO DE ILUMINAÇÃO DE EMERGÊNCIA DE ACLARAMENTO - BLOCO AUTÔNOMO

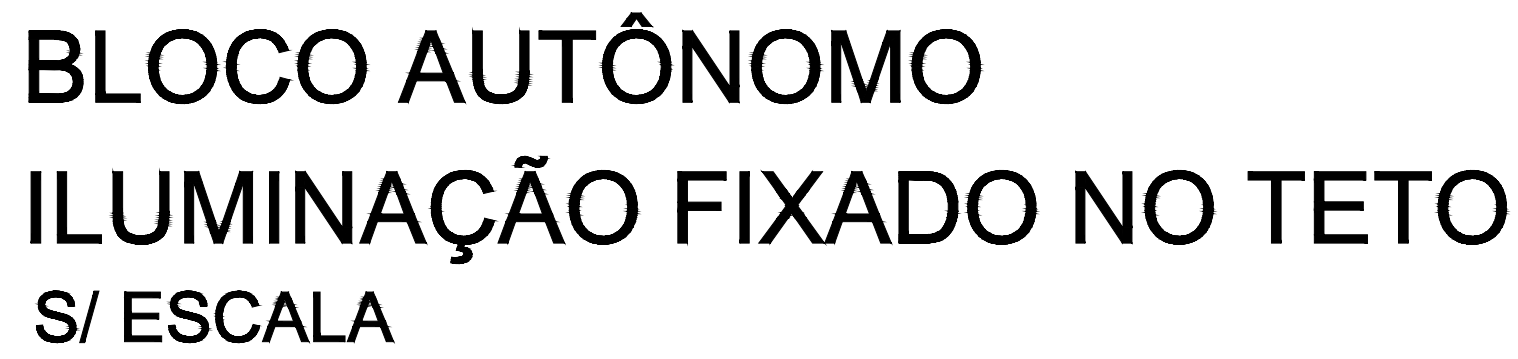

							
<h2 style="text-align: center;">PROJETO PADRÃO - FNDE</h2>							
PROPRIETÁRIO: PREFEITURA MUNICIPAL DE BARRA DO GARÇAS-MT							
ENDEREÇO DA OBRA: RUA J, ESQUINA COM A RUA B QUADRA 23 E 24, BAIRRO SOLAR VILLE							
MUNICÍPIO – UF: BARRA DO GARÇAS - MT							
PROPRIETÁRIO							
RESP. TÉCNICO				CREA			
AUTOR DO PROJETO				CAU			
DLFO				CREA			
				RA			
OBSERVAÇÕES:							
<h3 style="text-align: center;">PROGRAMA PROINFÂNCIA - PROJETO TIPO 1</h3> <h4 style="text-align: center;">PROJETO DE INSTALAÇÕES</h4>							
COORDENADOR CGEST - Coordenação Geral de Infraestrutura Educatonal		EXTINTORES DE INSTALAÇÃO				HIN	
REVISÃO		ESCALA		INDICADA		PRONCHIA	
FORMATO A0-841X1139		DATA EMISSÃO JUNHO/2021		05/05			