




JA-11 QUANT.: 06
DIMENSÕES: 140 x 75 cm
PEITORIL 190 cm
SISTEMA: maxim-ar
AMBIENTE: - Lavanderia
- Vest. feminino
- Vest. masculino
- DML
- PNE infantil
- Despensa*

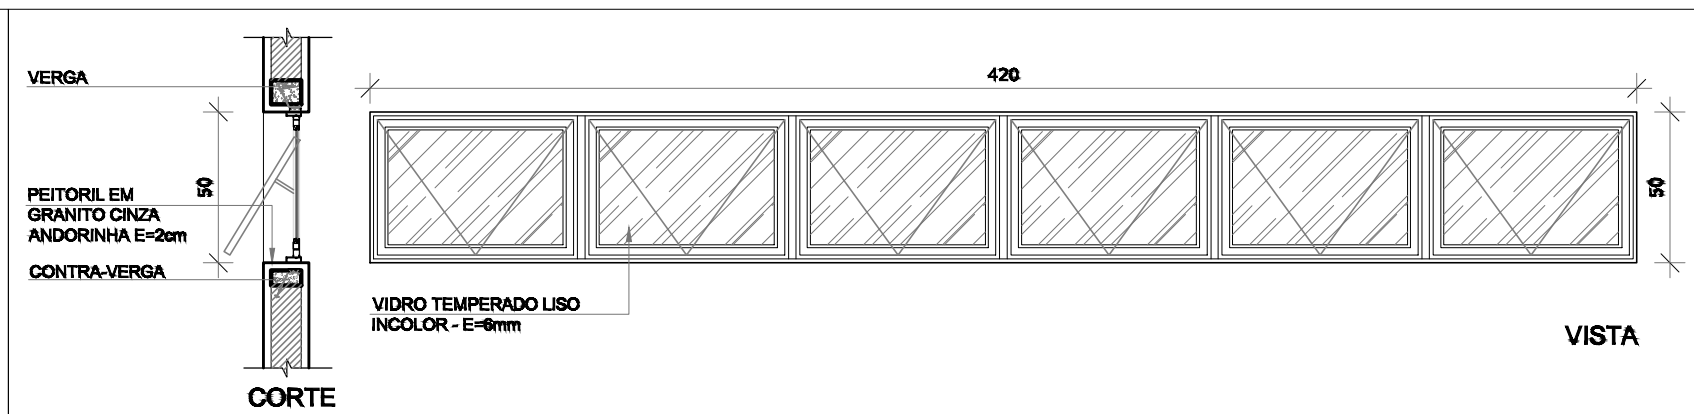


JA-12 QUANT.: 04
DIMENSÕES: 420 x 50 cm
PEITORIL 215 cm
SISTEMA: maxim-ar
AMBIENTE: - Pré-escola 2 e 3
- Creche II-1
- Creche III-1

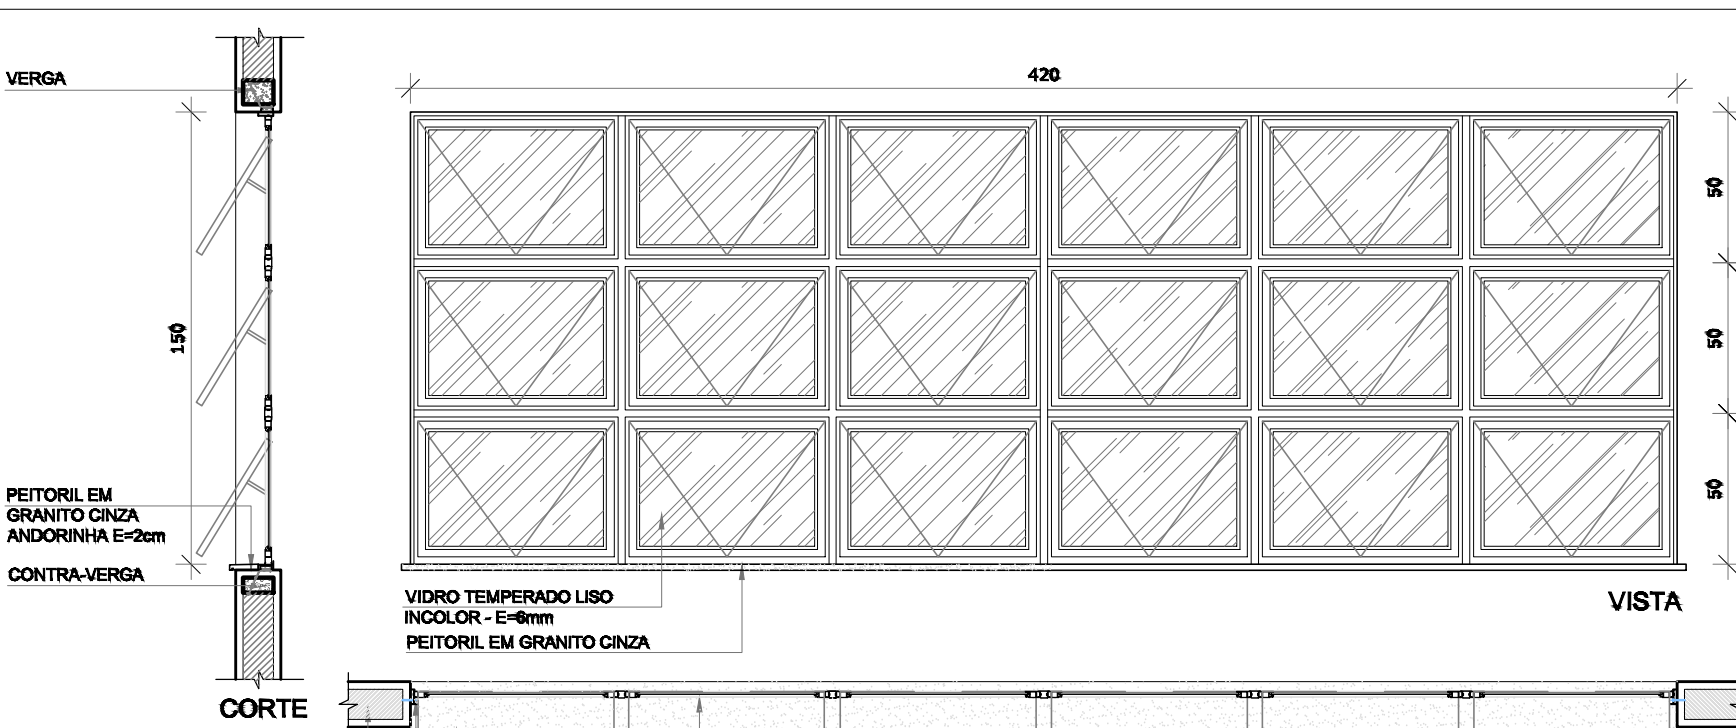


JA-13 QUANT.: 02
DIMENSÕES: 420 x 150 cm
PEITORIL 115 cm
SISTEMA: maxim-ar
AMBIENTE: - Refeitório

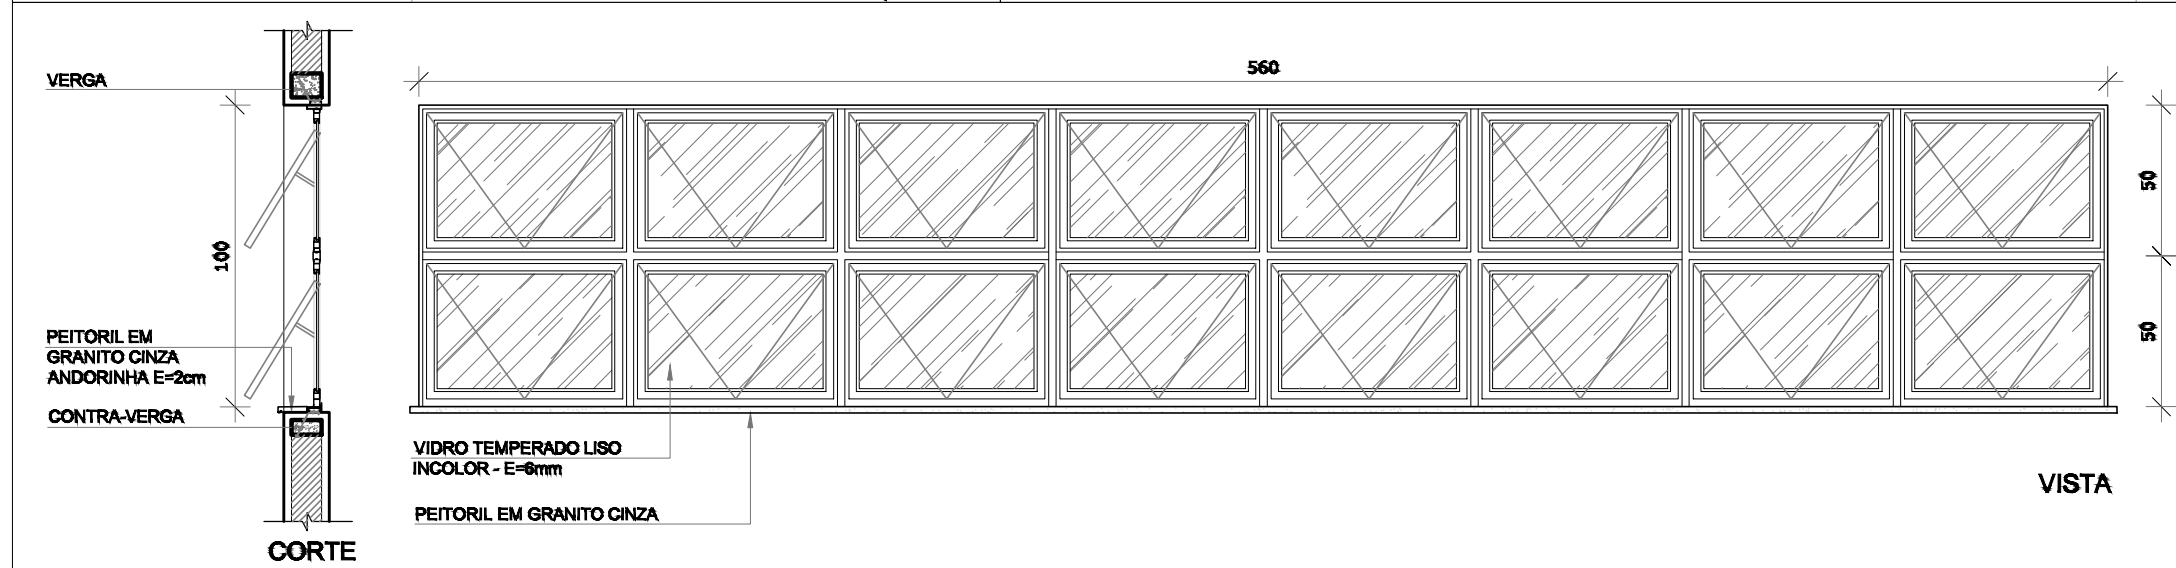


JA-14 QUANT.: 06
DIMENSÕES: 560 x 100 cm
PEITORIL 165 cm
SISTEMA: maxim-ar
AMBIENTE: - Creches I
- Creche II-2
- Creche III-2
- Pré-escola 1
- Pré-escola 4

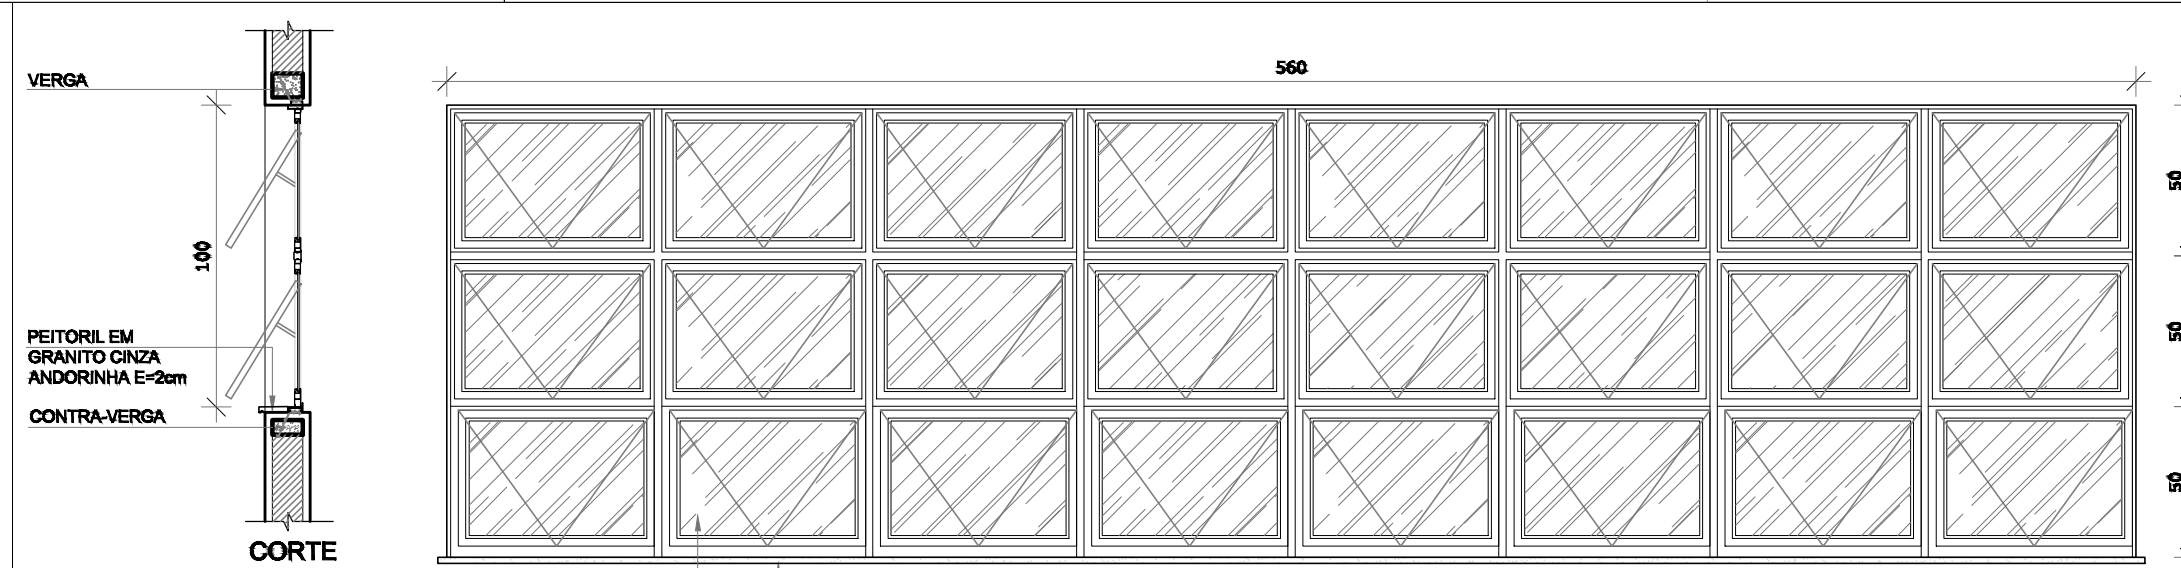


JA-15 QUANT.: 02
DIMENSÕES: 560 x 150 cm
PEITORIL 115 cm
SISTEMA: maxim-ar
AMBIENTE: - Refeitório
- Cozinha*
- Despensa*

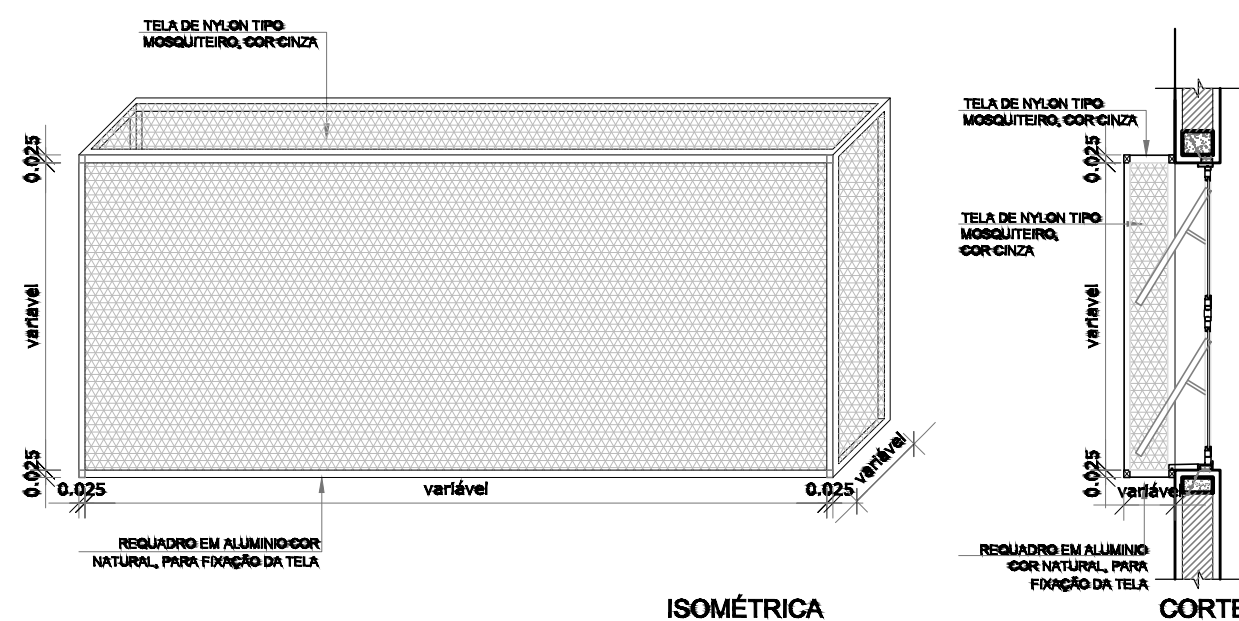

1 TELA DE PROTEÇÃO DAS ESQUADRIAS
ESCALA 1/25

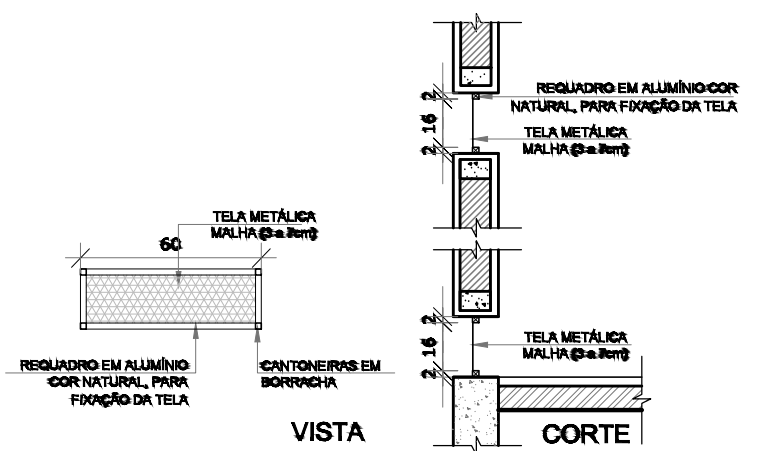

2 TELA DE VENTILAÇÃO - GÁS
ESCALA 1/25

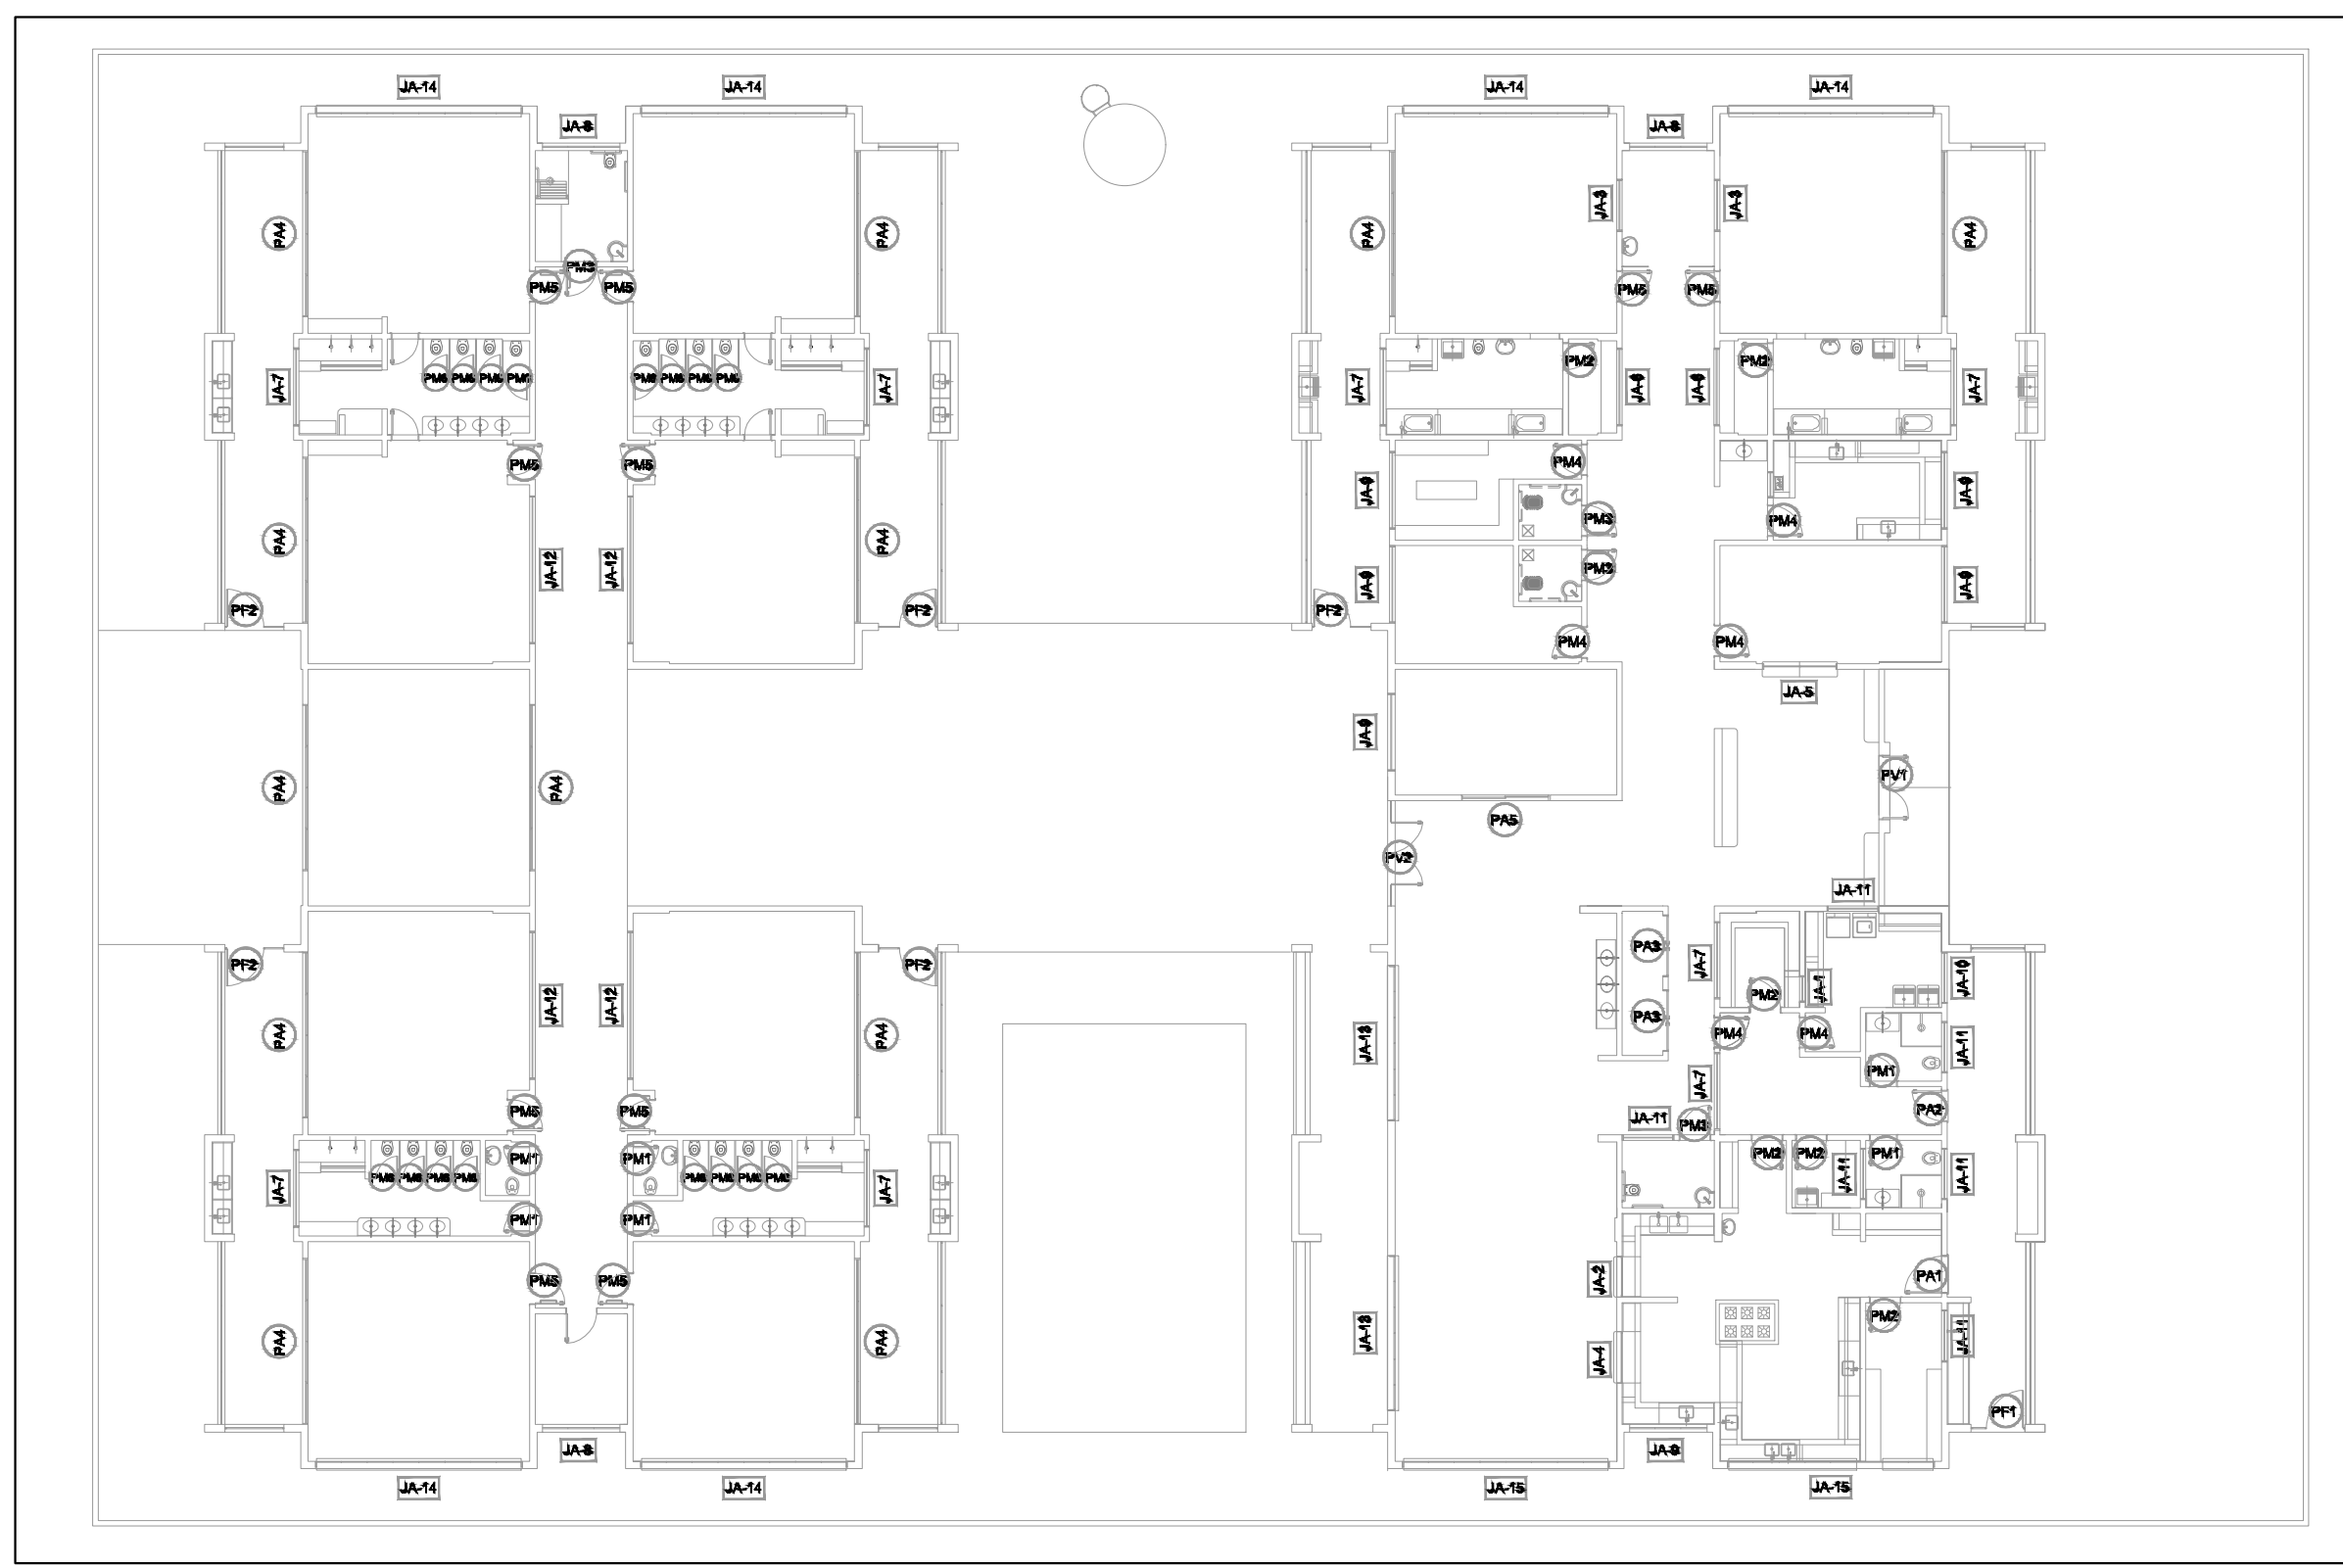

3 MAPA DE ESQUADRIAS
ESCALA 1/200

NOTAS

- MEDIDAS E NÍVEIS EM METROS.
- VERIFICAR POSIÇÃO EXATA DOS PILARES NO PROJETO ESTRUTURAL.
- VERIFICAR DETALHES CONSTRUTIVOS PERTINENTES NAS PRANCHAS DE DETALHAMENTO.
- EM CASO DE CONFLITO DE INFORMAÇÕES ENTRE O PROJETO GRÁFICO E O MEMORIAL DESCRITIVO, PREVALECE A INFORMAÇÃO CONTIDA NOS DESENHOS.
- ALTERAÇÕES NESTE PROJETO SOMENTE COM AUTORIZAÇÃO EXPRESSA DO FNDE

REFERÊNCIAS:

- PLANILHA DE QUANTITATIVOS
- MEMORIAL DESCRITIVO E ESPECIFICAÇÕES TÉCNICAS

LEGENDA:		INDICAÇÃO DE VISTAS
	INDICAÇÃO NÍVEIS PLANTA E CORTE	
	INDICAÇÃO DE CORTES	
	INDICAÇÃO DE FACHADAS	
	INDICAÇÃO DE PORTAS E JANELAS	

MAPA DE ESQUADRIAS

LEGENDA DE JANELAS - JANELAS ALUMÍNIO					
REF.	Dimensões (cm)	Área(m²)	Quant.	h do peitoril(cm)/Tipo	AMBIENTES
JA-1	70 x 125	0,875	02	1,75 90 cm - guilhotina	Rouparia, Lactário
JA-2	110 x 145	1,595	01	1,595 70 cm - guilhotina	Cozinha*
JA-3	140 x 115	1,61	02	3,22 100 cm - fixo	Armazenagem
JA-4	140 x 145	2,03	01	2,03 70 cm - guilhotina	Cozinha*
JA-5	200 x 105	2,10	01	2,10 90 e 110 cm - fixa	Secretaria
JA-6	210 x 50	1,05	02	2,10 215 cm - maximar	Depósitos
JA-7	210 x 75	1,575	08	12,60 192 cm - maximar	Sanitários infantis, Fraldários, Copa e Rouparia
JA-8	210 x 100	2,10	03	6,30 165 cm - maximar	Armazenagem, Depósito e PNE infantil
JA-9	210 x 150	3,15	06	16,80 115 cm - maximar	Cozinha*, Secr., Lactar*, Prof./reuniões, Direção, Almor.
JA-10	140 x 150	2,10	01	2,10 115 cm - maximar	Lavanderia
JA-11	140 x 75	1,05	06	6,30 190 cm - maximar	Lavand., Vest.fem., Vest.mas., DML,PNE inf.,Despensa*
JA-12	420 x 50	2,10	04	8,40 215 cm - maximar	Pré-escola 2 e 3, Creche II-1, Creche III-1
JA-13	420 x 150	6,30	02	12,60 115 cm - maximar	Refeitório
JA-14	560 x 100	5,60	06	33,60 165 cm - maximar	Creches I, Creche II-2, Creche III-2 e Pré-escola 1 e 4
JA-15	560 x 150	8,40	02	16,80 115 cm - maximar	Refeitório, Cozinha* e Despensa*

* AS JANELAS DA COZINHA E LACTÁRIO DEVEM TER PNEIRA TELA.



PADRÃO - FNDE PROJETO

PROPRIETÁRIO: PREFEITURA MUNICIPAL DE BARRA DO GARÇAS-MT

ENDEREÇO DA OBRA: RUA J, ESQUINA COM A RUA B QUADRA 23 E 24, BAIRRO SOLAR VILLE

MUNICÍPIO - UF: BARRA DO GARÇAS - MT

PROPRIETÁRIO

RESP. TÉCNICO CREA

AUTOR DO PROJETO CAU

DLFO CREA

RA

OBSERVAÇÕES:

PROJETO EXECUTIVO

PROGRAMA PROINFÂNCIA - PROJETO TIPO 1
PROJETO DE ARQUITETURA

COORDENAÇÃO
CGEST - Coordenação
Geral de Infraestrutura
Educacional

DETALHAMENTO DE ESQUADRIAS JANELAS

ARQ

REVISÃO

ESCALA 1/75

PRANCHA

FORMATO A1 841X594

DATA EMISSÃO JUNHO/2021

15