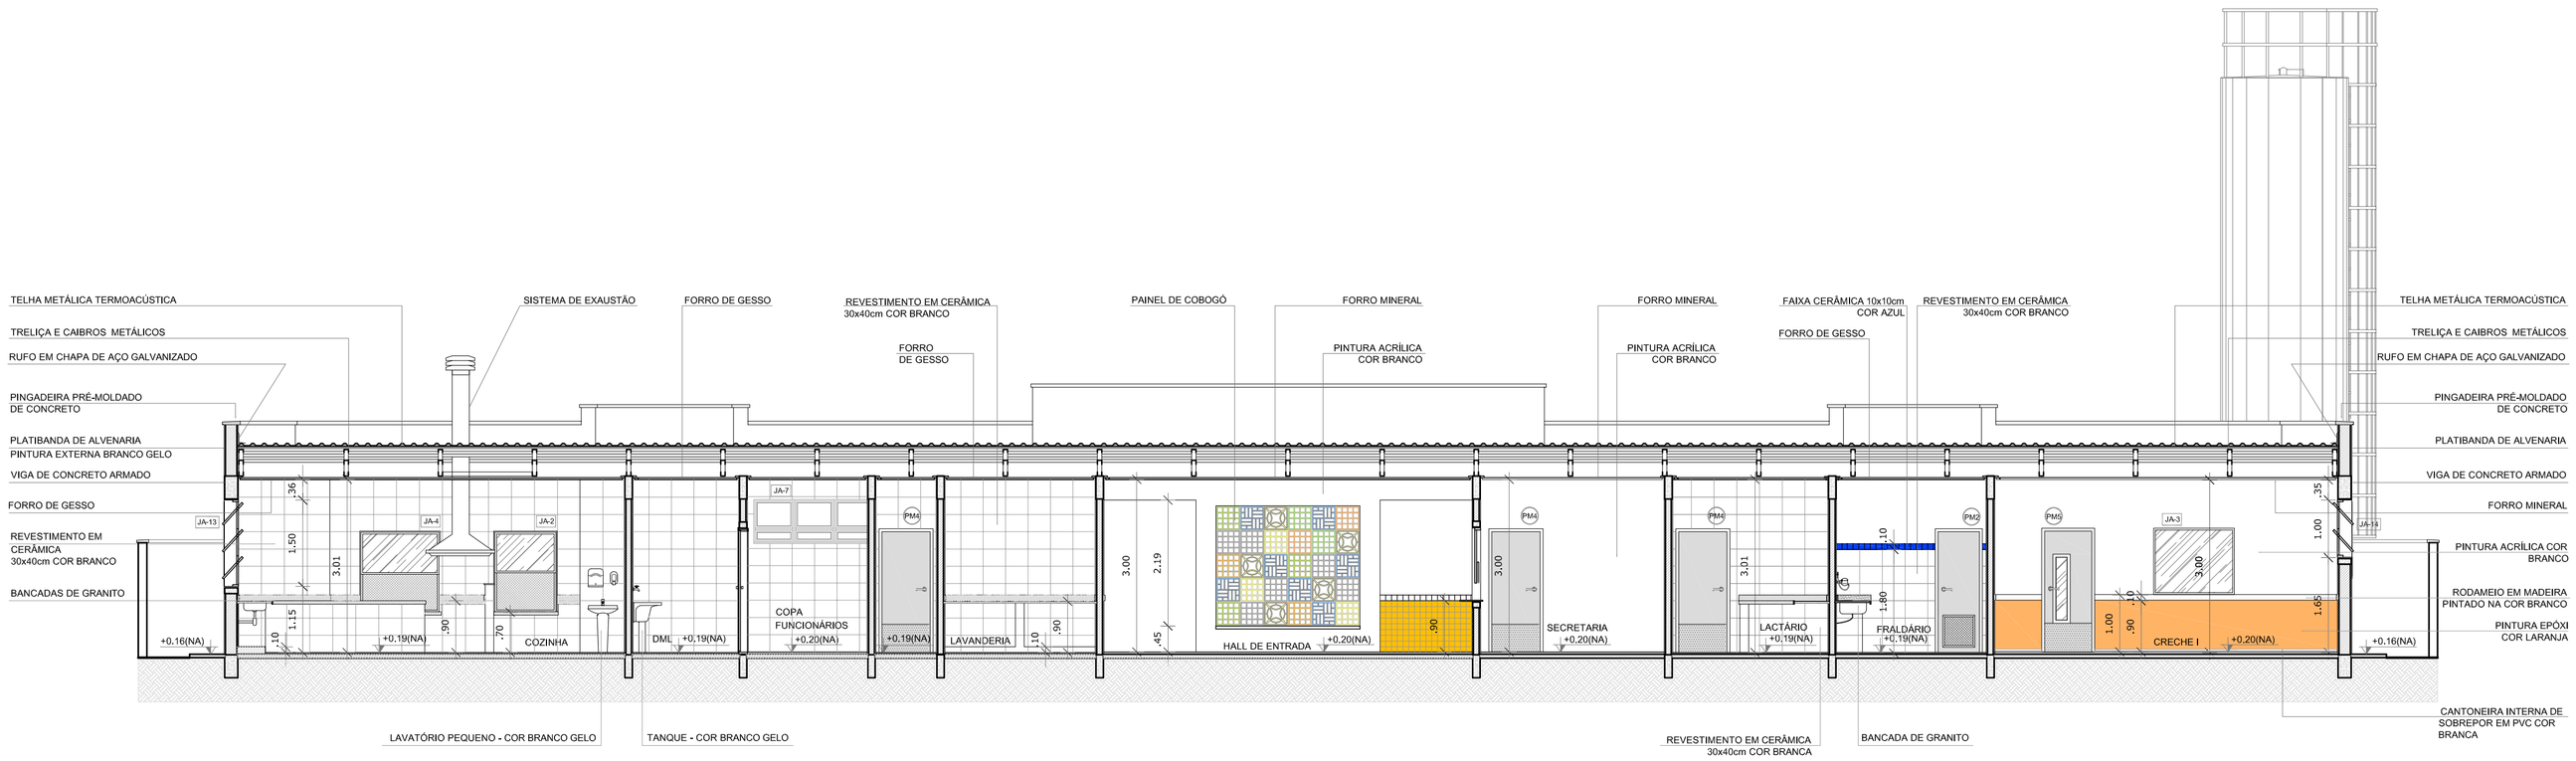
TELHA METÁLICA TERMOACÚSTICA
TRELIÇA E CAIBROS METÁLICOS
RUFO EM CHAPA DE AÇO GALVANIZADO
PINGADEIRA PRÉ-MOLDADO DE CONCRETO
PLATIBANDA DE ALVENARIA PINTURA EXTERNA BRANCO GELO
VIGA DE CONCRETO ARMADO
FORRO DE GESSO
REVESTIMENTO EM CERÂMICA 30x40cm COR BRANCO
BANCADAS DE GRANITO
SISTEMA DE EXAUSTÃO
FORRO DE GESSO
REVESTIMENTO EM CERÂMICA 30x40cm COR BRANCO
FORRO DE GESSO
PAINEL DE COBOGÓ
FORRO MINERAL
PINTURA ACRÍLICA COR BRANCO
FORRO MINERAL
PINTURA ACRÍLICA COR BRANCO
FAIXA CERÂMICA 10x10cm COR AZUL
FORRO DE GESSO
REVESTIMENTO EM CERÂMICA 30x40cm COR BRANCO
PINTURA ACRÍLICA COR BRANCO
PINTURA ACRÍLICA COR BRANCO
PINTURA ACRÍLICA