



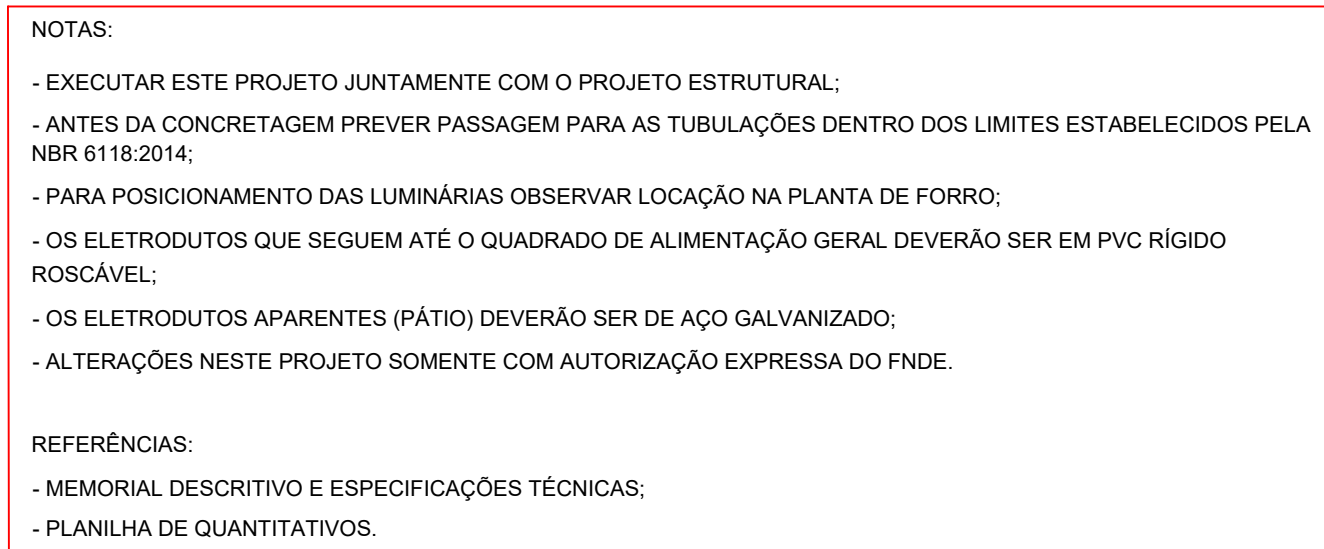

Tipo de carga	Potência instalada (kVA)	Fator de demanda (%)	Demanda (kVA)
Iluminação e TUG's (Escotas e semelhantes)	12,00	100,00	12,00
	120,59	50,00	60,29
		TOTAL	72,29

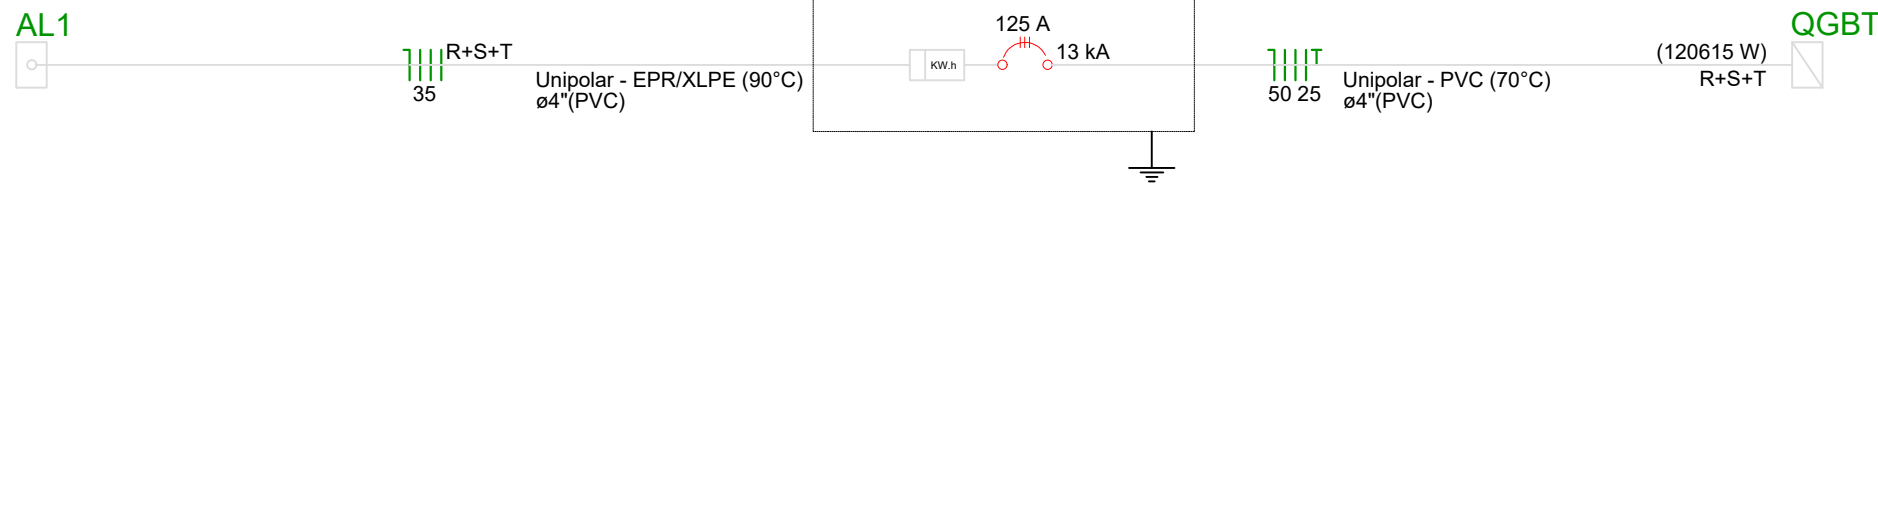

 ESTADO DE MATO GROSSO PREFEITURA MUNICIPAL DE BARRA DO GARÇAS CASTA DE TRABALHO COM RESPONSABILIDADE CNPJ nº 06.928.000/0001-00 <i>Rua Goiás, 622 centro - Barra do Garças MT - CEP 78.600-000</i>						Folha _____ SECRETARIA DE DESENVOLVIMENTO URBANO E SUSTENTÁVEL		02/04	
						Coordenadas: 15°5'343" m's 52°17'31.5"W			
Data: ____/____/____ Creche Pré-Escola Tipo 2 - Residencial Carvalho						APROVAÇÃO			
Códigos: _____ Projeto Elétrico									
Endereço: Rua 17- Quadra 53, Lote 01, Bairro Residencial Carvalho I e II, Barra do Garças - MT									
Propriedade: Prefeitura Municipal de Barra do Garças									
Proprietário:		Assinatura do projeto:							
Prefeitura Municipal de Barra do Garças						Jhonatan Conceição dos Santos CREA-MT 47762			
Área Construída:		Dimensões:		Metros		Lanceira		Indicador	
786,07 m²									
Anexo:		Data:		Impronta:					
Elétrico		Fevereiro/2026							