
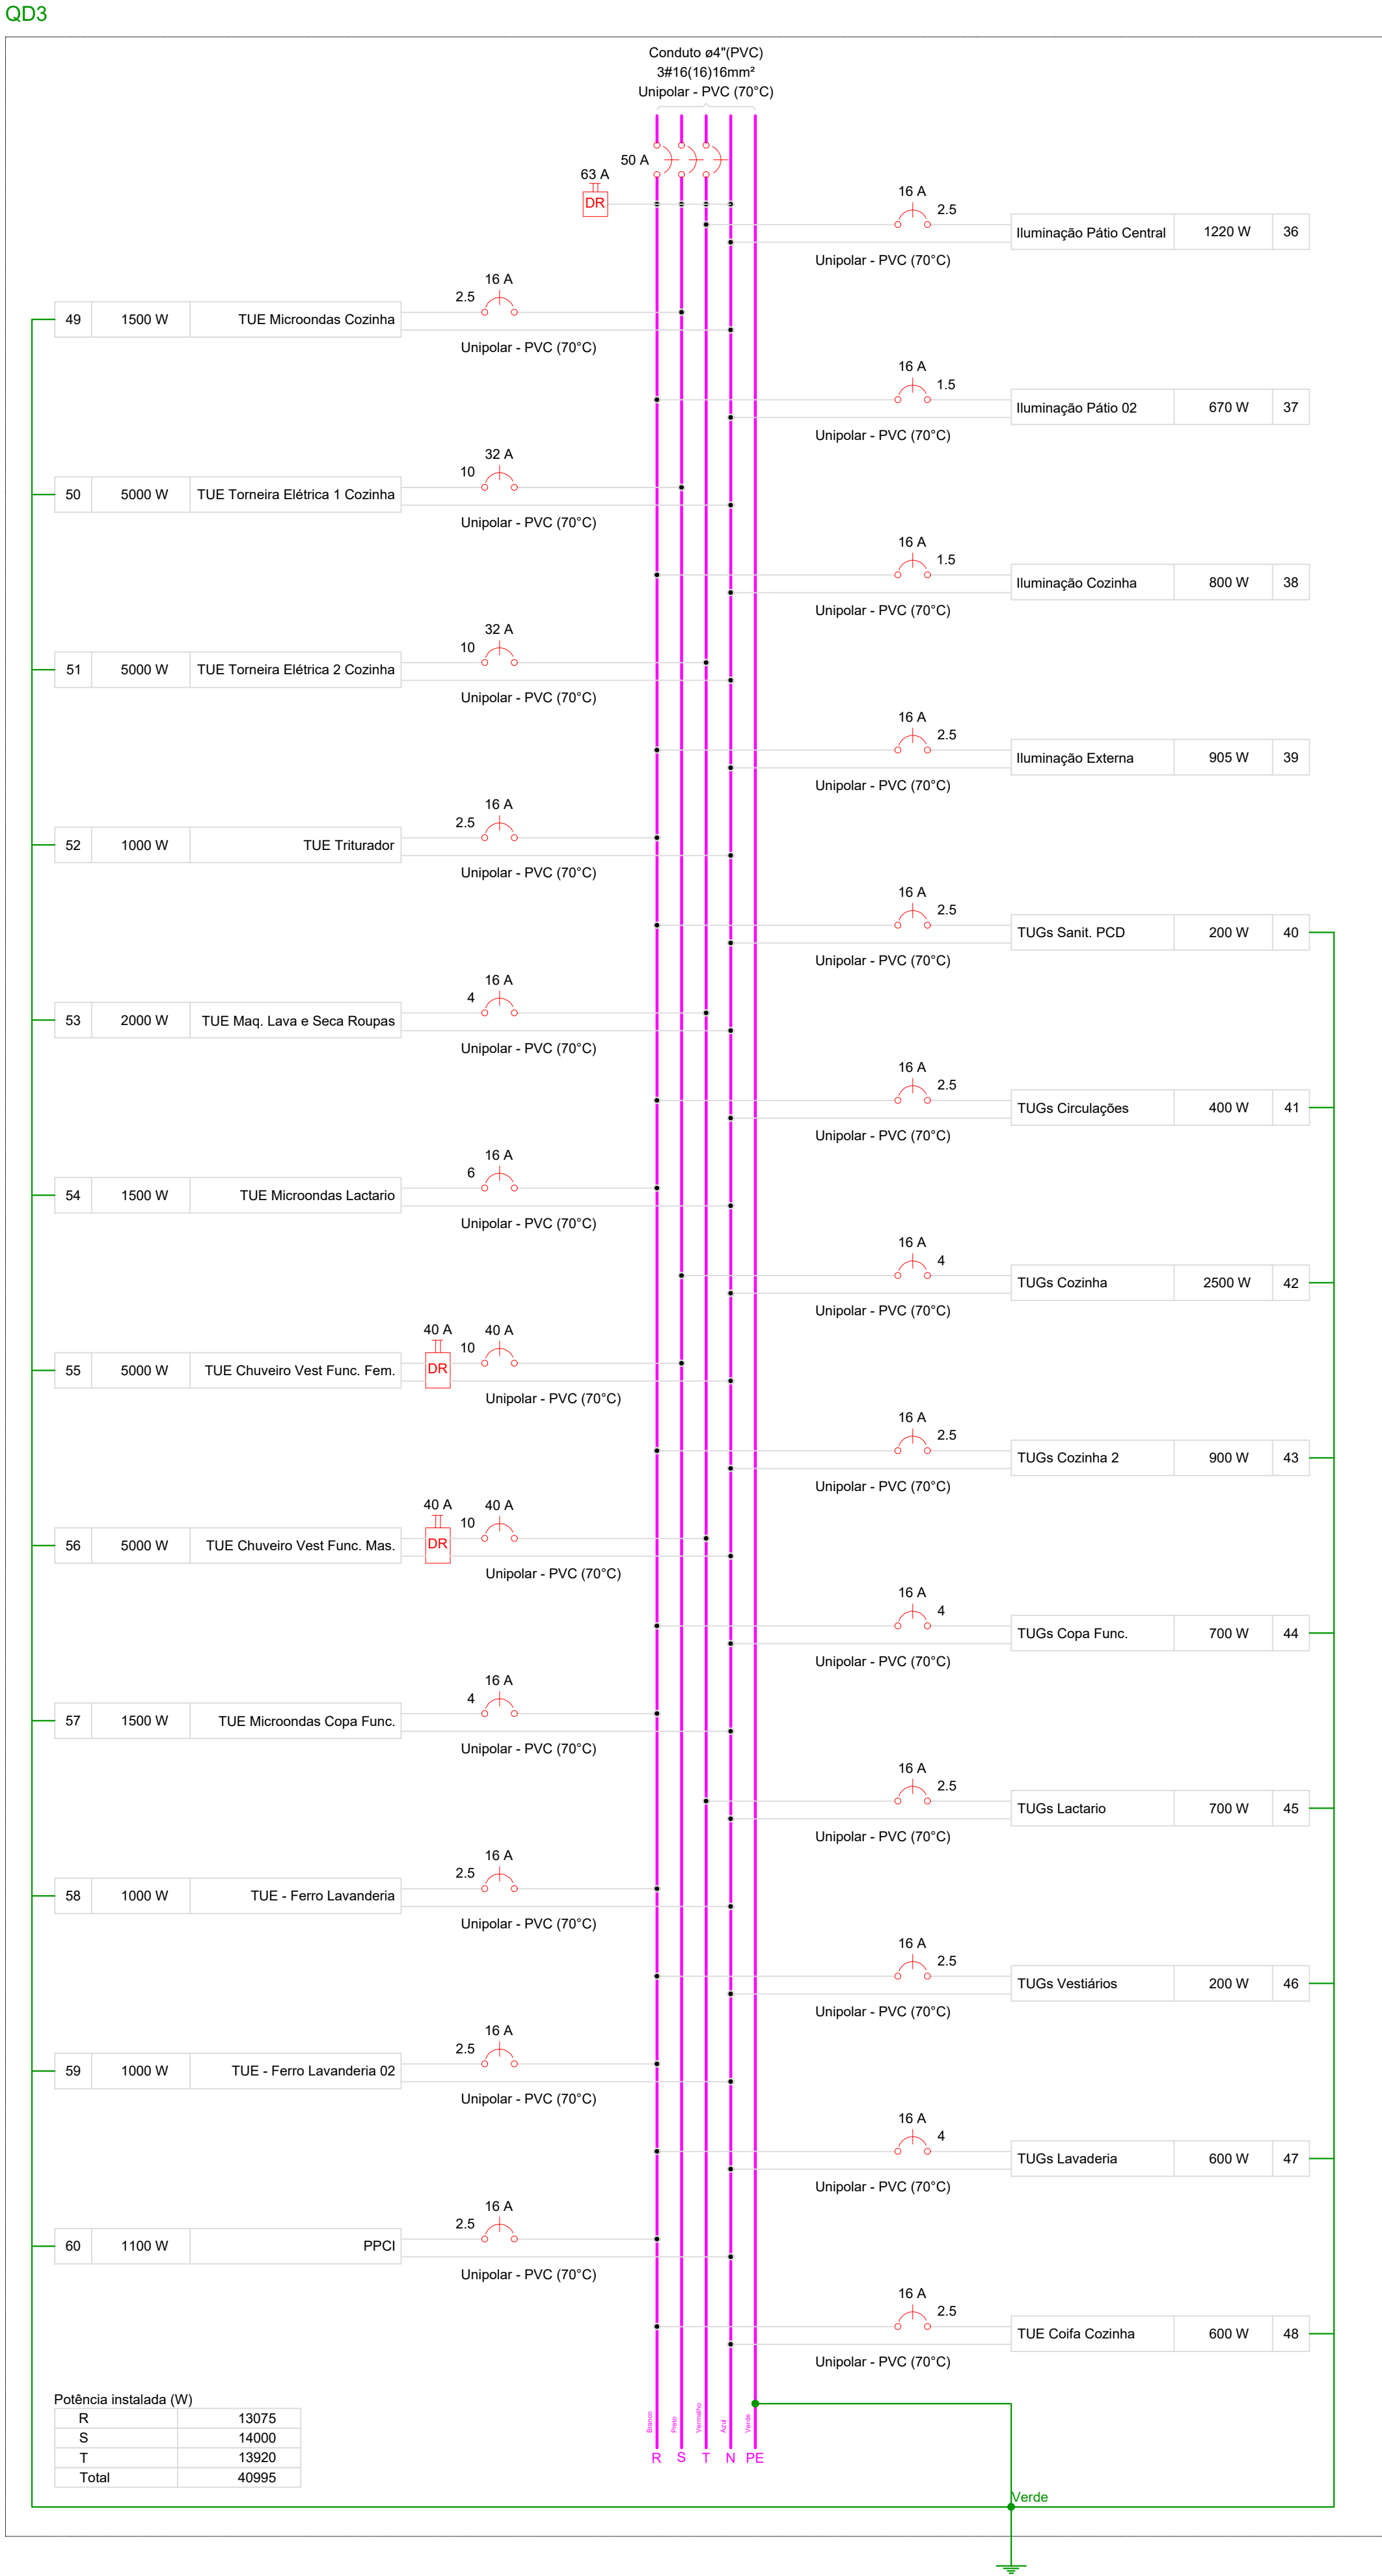
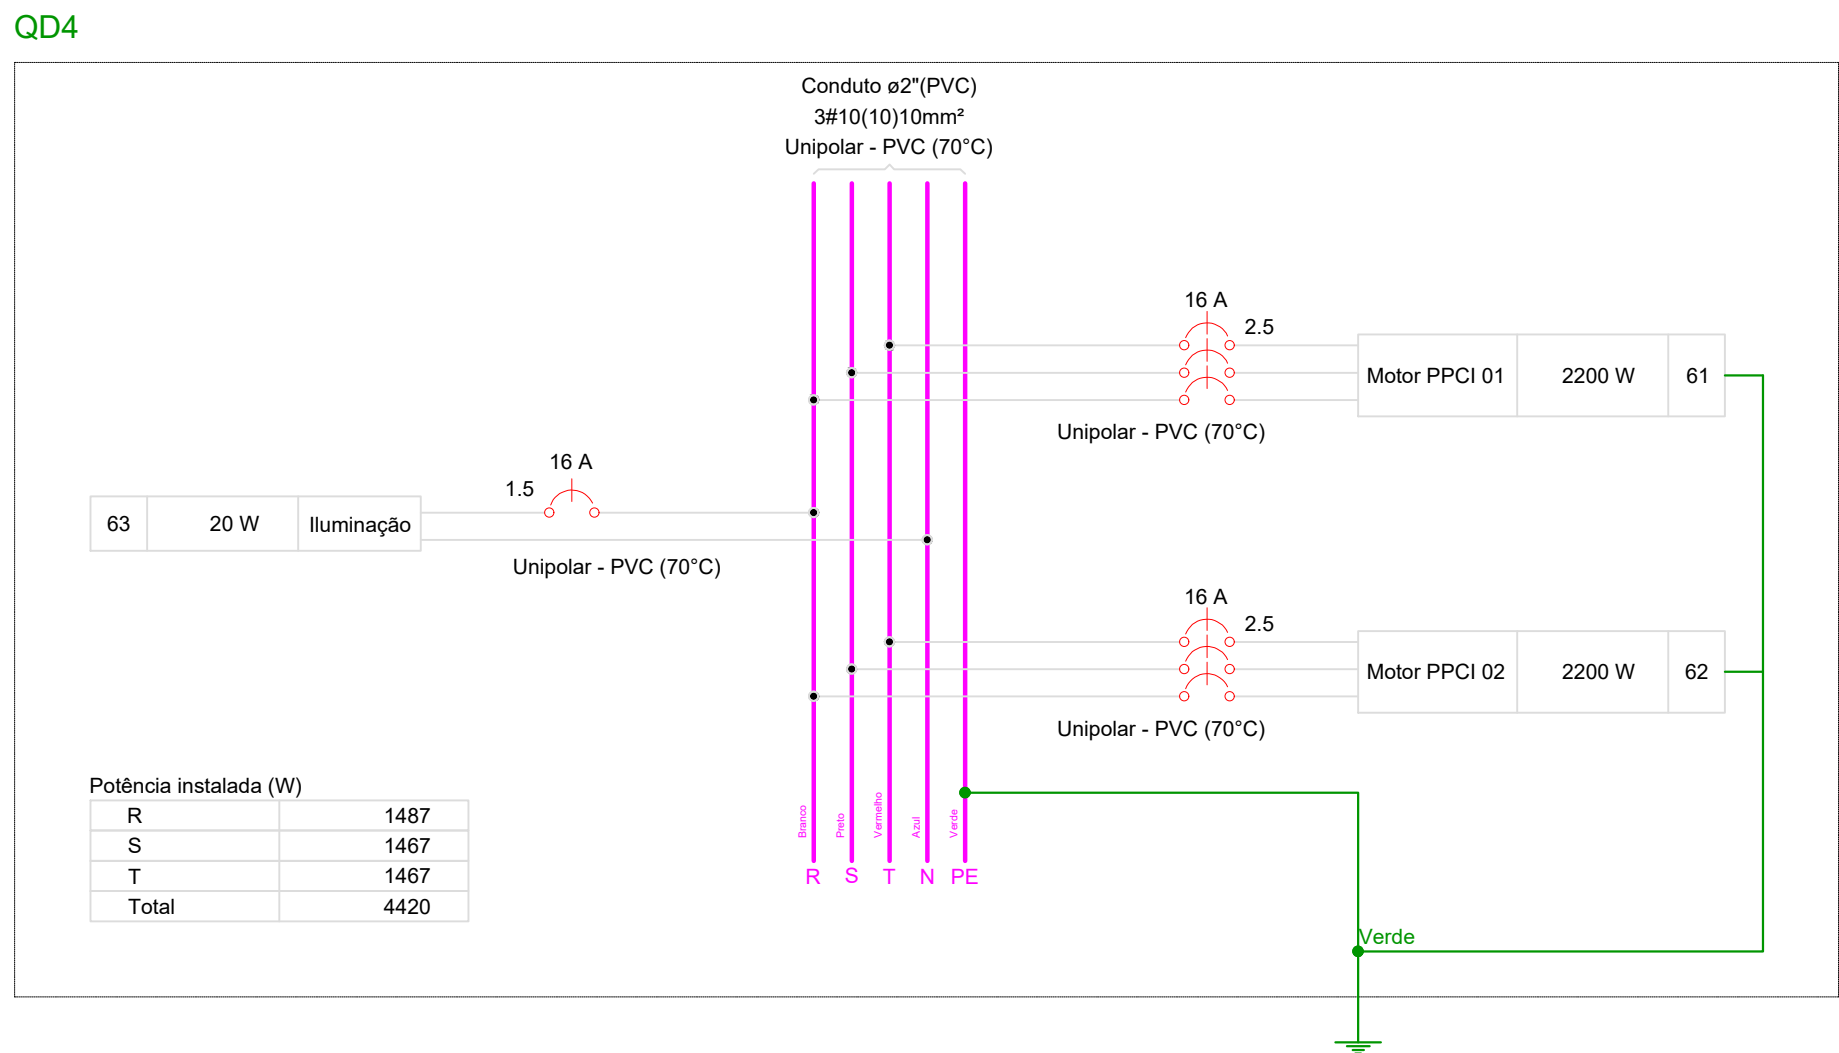
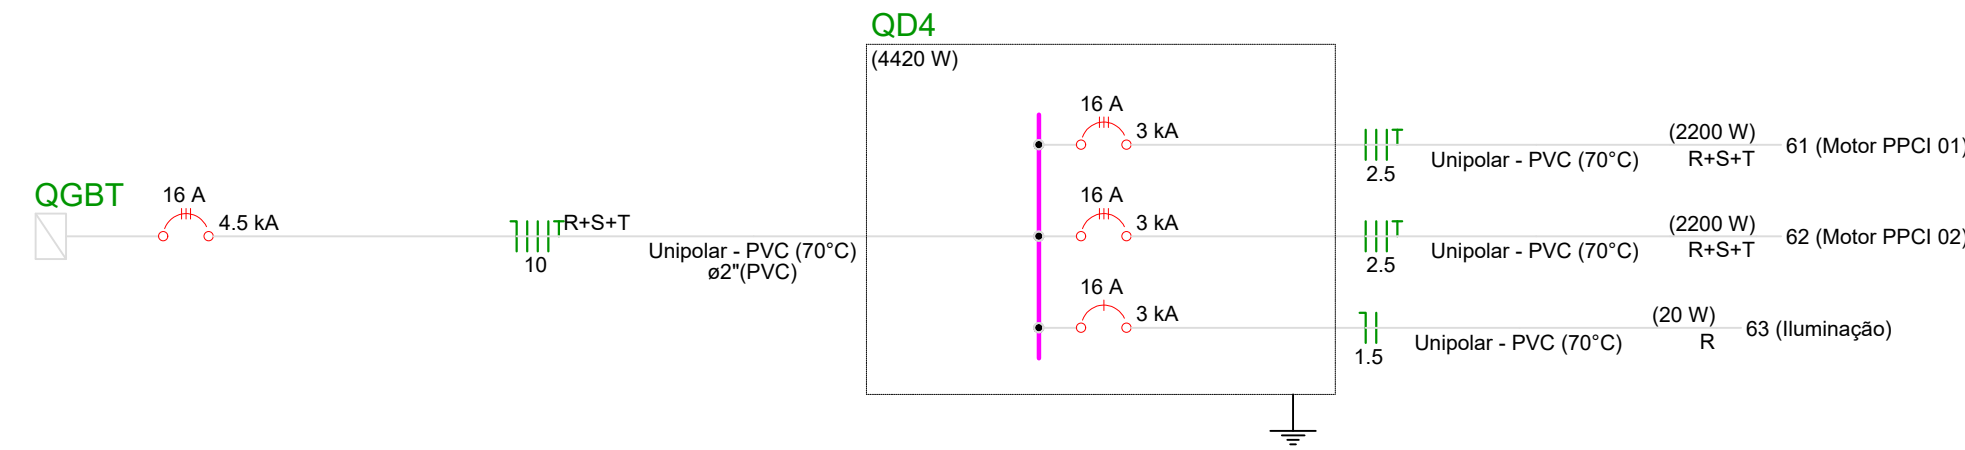


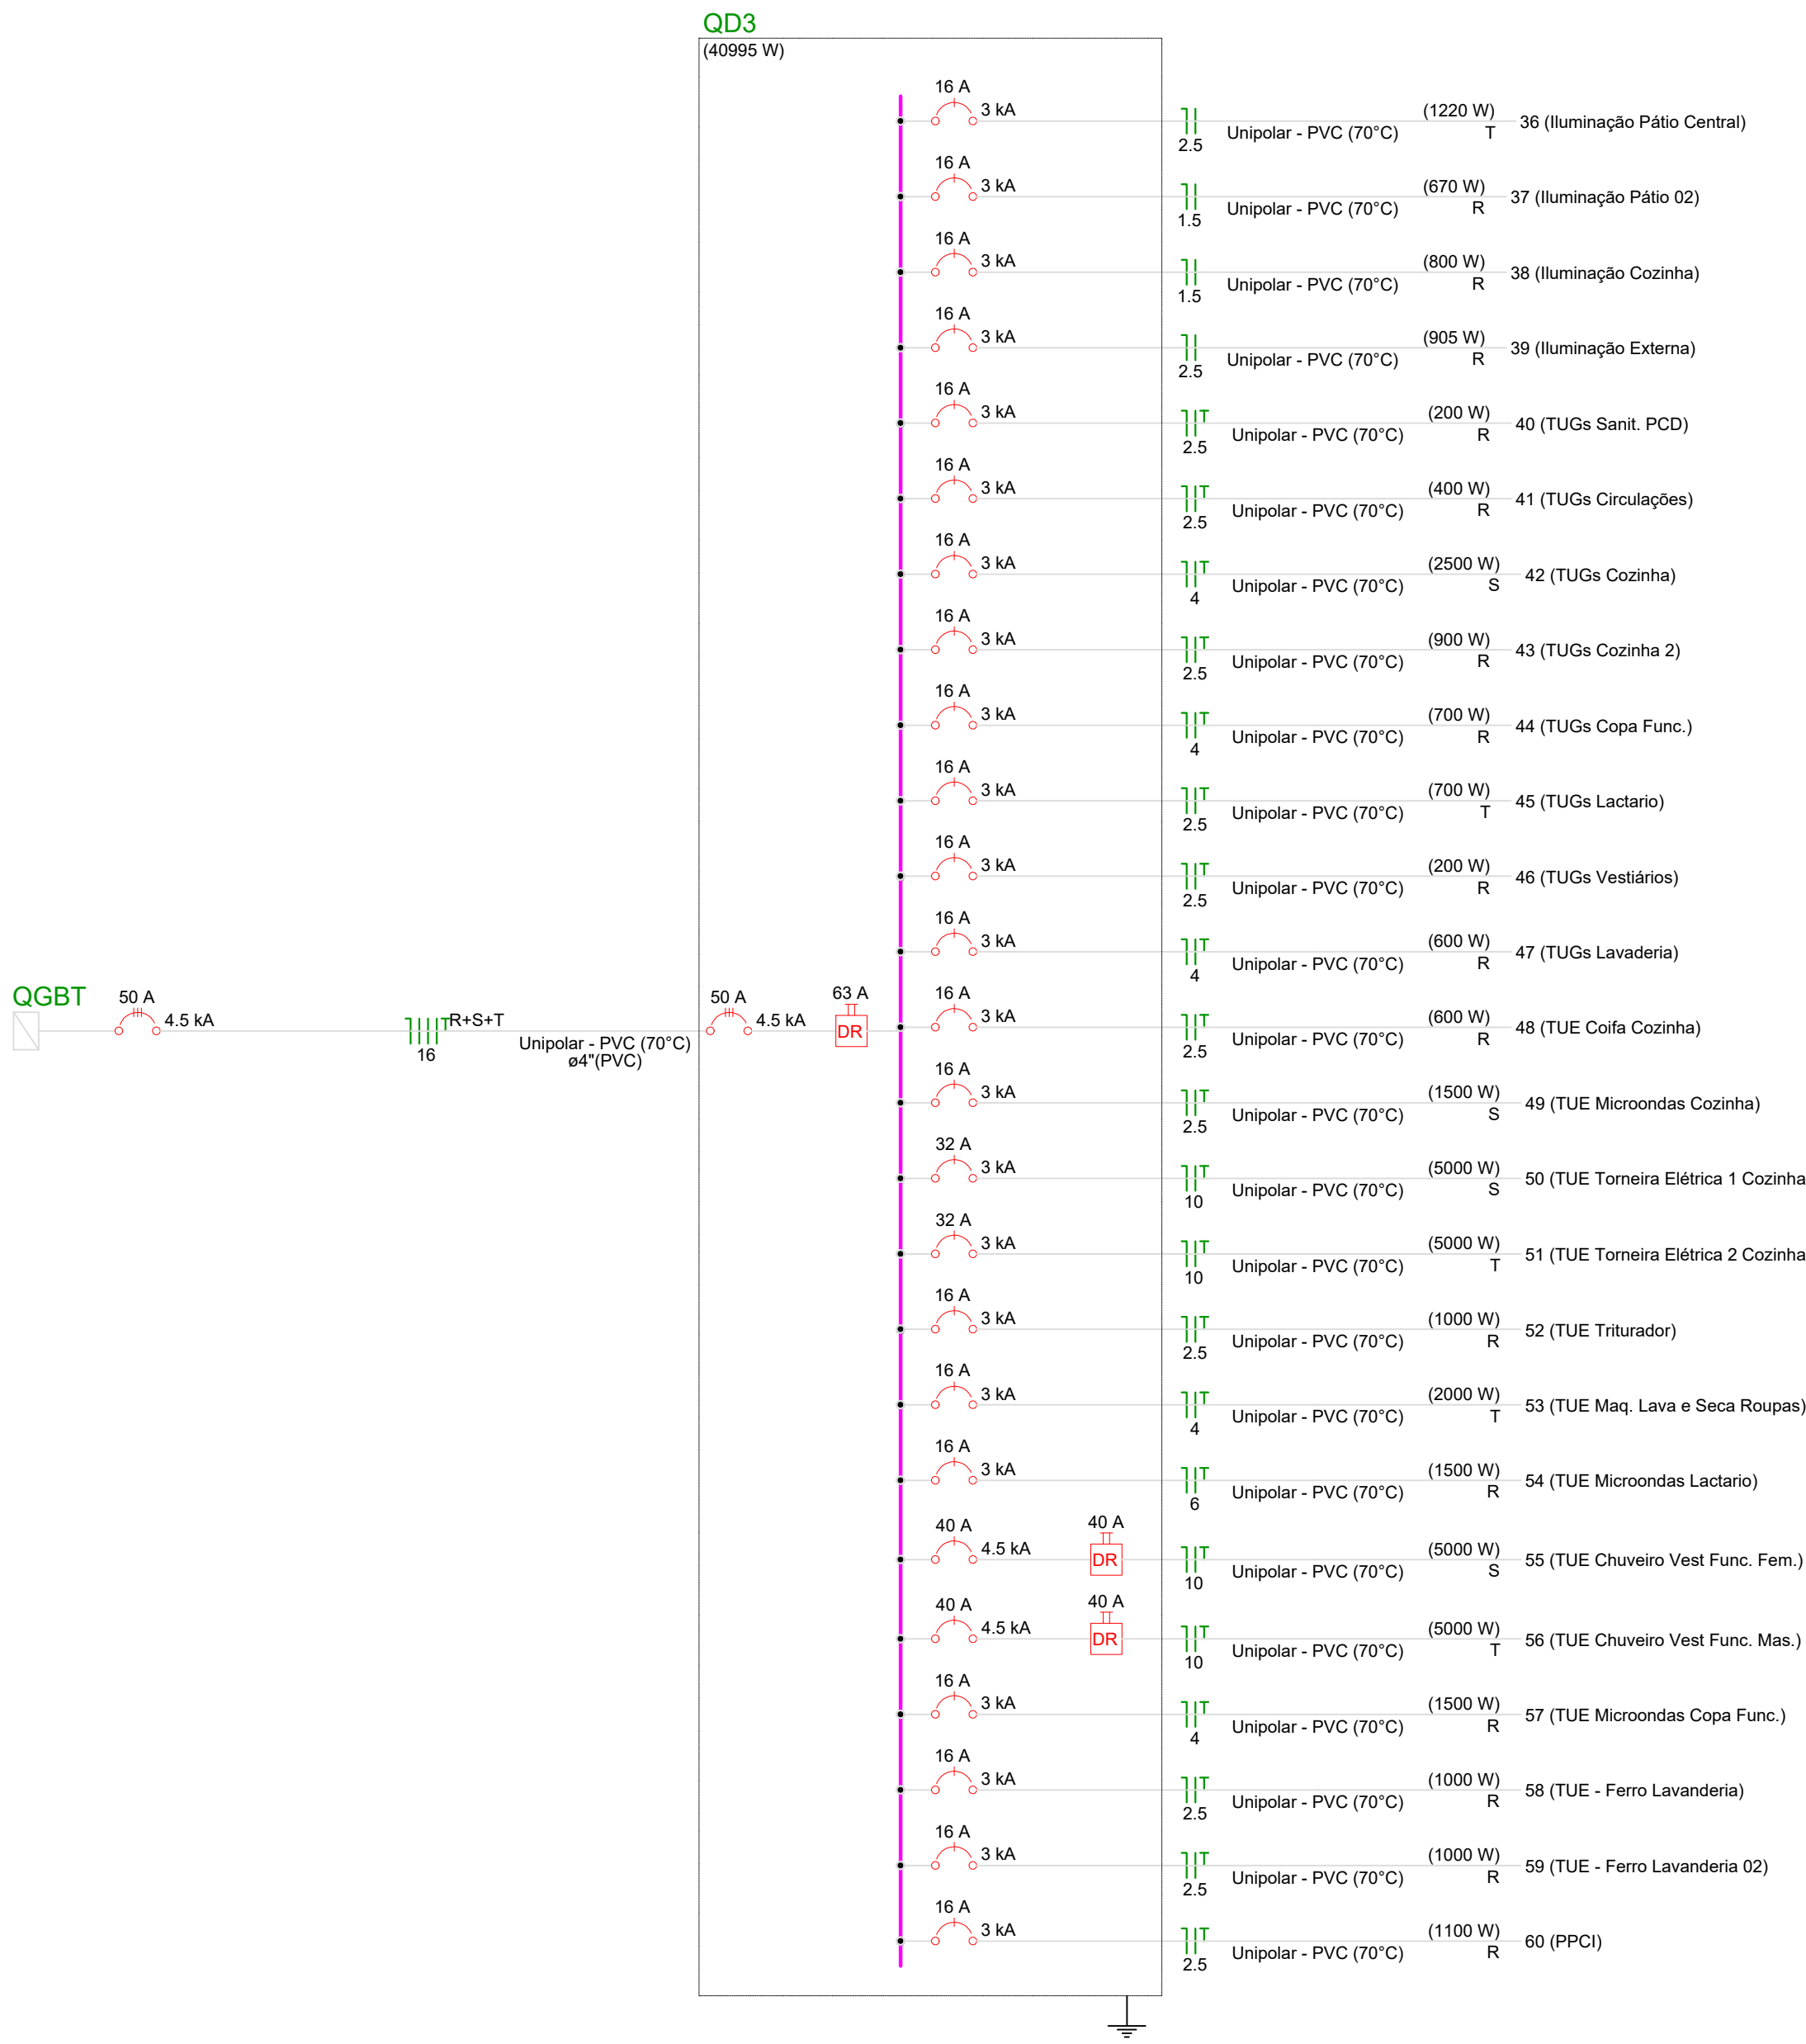

Potência instalada (W)	
R	13075
S	14000
T	13920
Total	40995

- NOTAS:
- EXECUTAR ESTE PROJETO JUNTAMENTE COM O PROJETO ESTRUTURAL;
 - ANTES DA CONCRETAGEM PREVER PASSAGEM PARA AS TUBULAÇÕES DENTRO DOS LIMITES ESTABELECIDOS PELA NBR 6118:2014;
 - PARA POSICIONAMENTO DAS LUMINÁRIAS OBSERVAR LOCAÇÃO NA PLANTA DE FORRO;
 - OS ELETRODUTOS QUE SEGUEM ATÉ O QUADRADO DE ALIMENTAÇÃO GERAL DEVERÃO SER EM PVC RÍGIDO ROSCÁVEL;
 - OS ELETRODUTOS APARENTES (PÁTIO) DEVERÃO SER DE AÇO GALVANIZADO;
 - ALTERAÇÕES NESTE PROJETO SOMENTE COM AUTORIZAÇÃO EXPRESSA DO FNDE.

- REFERÊNCIAS:
- MEMORIAL DESCRITIVO E ESPECIFICAÇÕES TÉCNICAS;
 - PLANILHA DE QUANTITATIVOS.

03	JANEIRO/2025	Revisão geral da disciplina conforme a atualização da arquitetura. Redimensionamento dos pontos de iluminação, tomadas de uso geral e específico para adequação da arquitetura e novo layout. Atendimento a NBR 5410/2004.
02	JANEIRO/ 2017	Atendimento à NBR 9050/2015. Alteração: quadro de áreas, fechamento frontal, sanitários 1 e 2, altura da platibanda, mobiliário e equipamento, altura da cerâmica nos sanitários, cor dos portões dos solares e altura da porta PA4; Acréscimo: gradil e quadro de cargas no castelo d'água, de duchas higienicas e escaninhos pré-escola
01	AGOSTO/ 2016	Alteração paredes - shaft para tubulação hidráulica e detalhamento; alteração da altura da platibanda.
Nº	DATA	DESCRIÇÃO
CONTROLE DE REVISÕES		

ESTADO DE MATO GROSSO PREFEITURA BARRA DO GARÇAS GESTÃO QUE TRABALHA COM RESPONSABILIDADE CNPJ 03.439.239/0001-50 Rua Carajás, 522 centro - Barra do Garças MT - CEP 76.600-000		SECRETARIA DE DESENVOLVIMENTO URBANO E SUSTENTÁVEL	Folha: 04/04
Obr: Creche Pré-Escola Tipo 2 - Residencial Carvalho		Coordenadas: 15°53'43.0"S 52°17'31.5"W	
Conteúdo: Projeto Elétrico		APROVAÇÃO	
Local: Rua 17, Quadra 53, Lote 01, Bairro Residencial Carvalho I e II, Barra do Garças - MT			
Propriedade: Prefeitura Municipal de Barra do Garças			
Proprietário: Prefeitura Municipal de Barra do Garças		Autor do projeto: Jhonatan Conceição dos Santos CREA-MT 47792	
Área Construída: 786,07 m²	Dimensões: Metros	Escala: Indicada	
Arquivo: Elétrico	Data: Fevereiro/2026	Projelista:	