
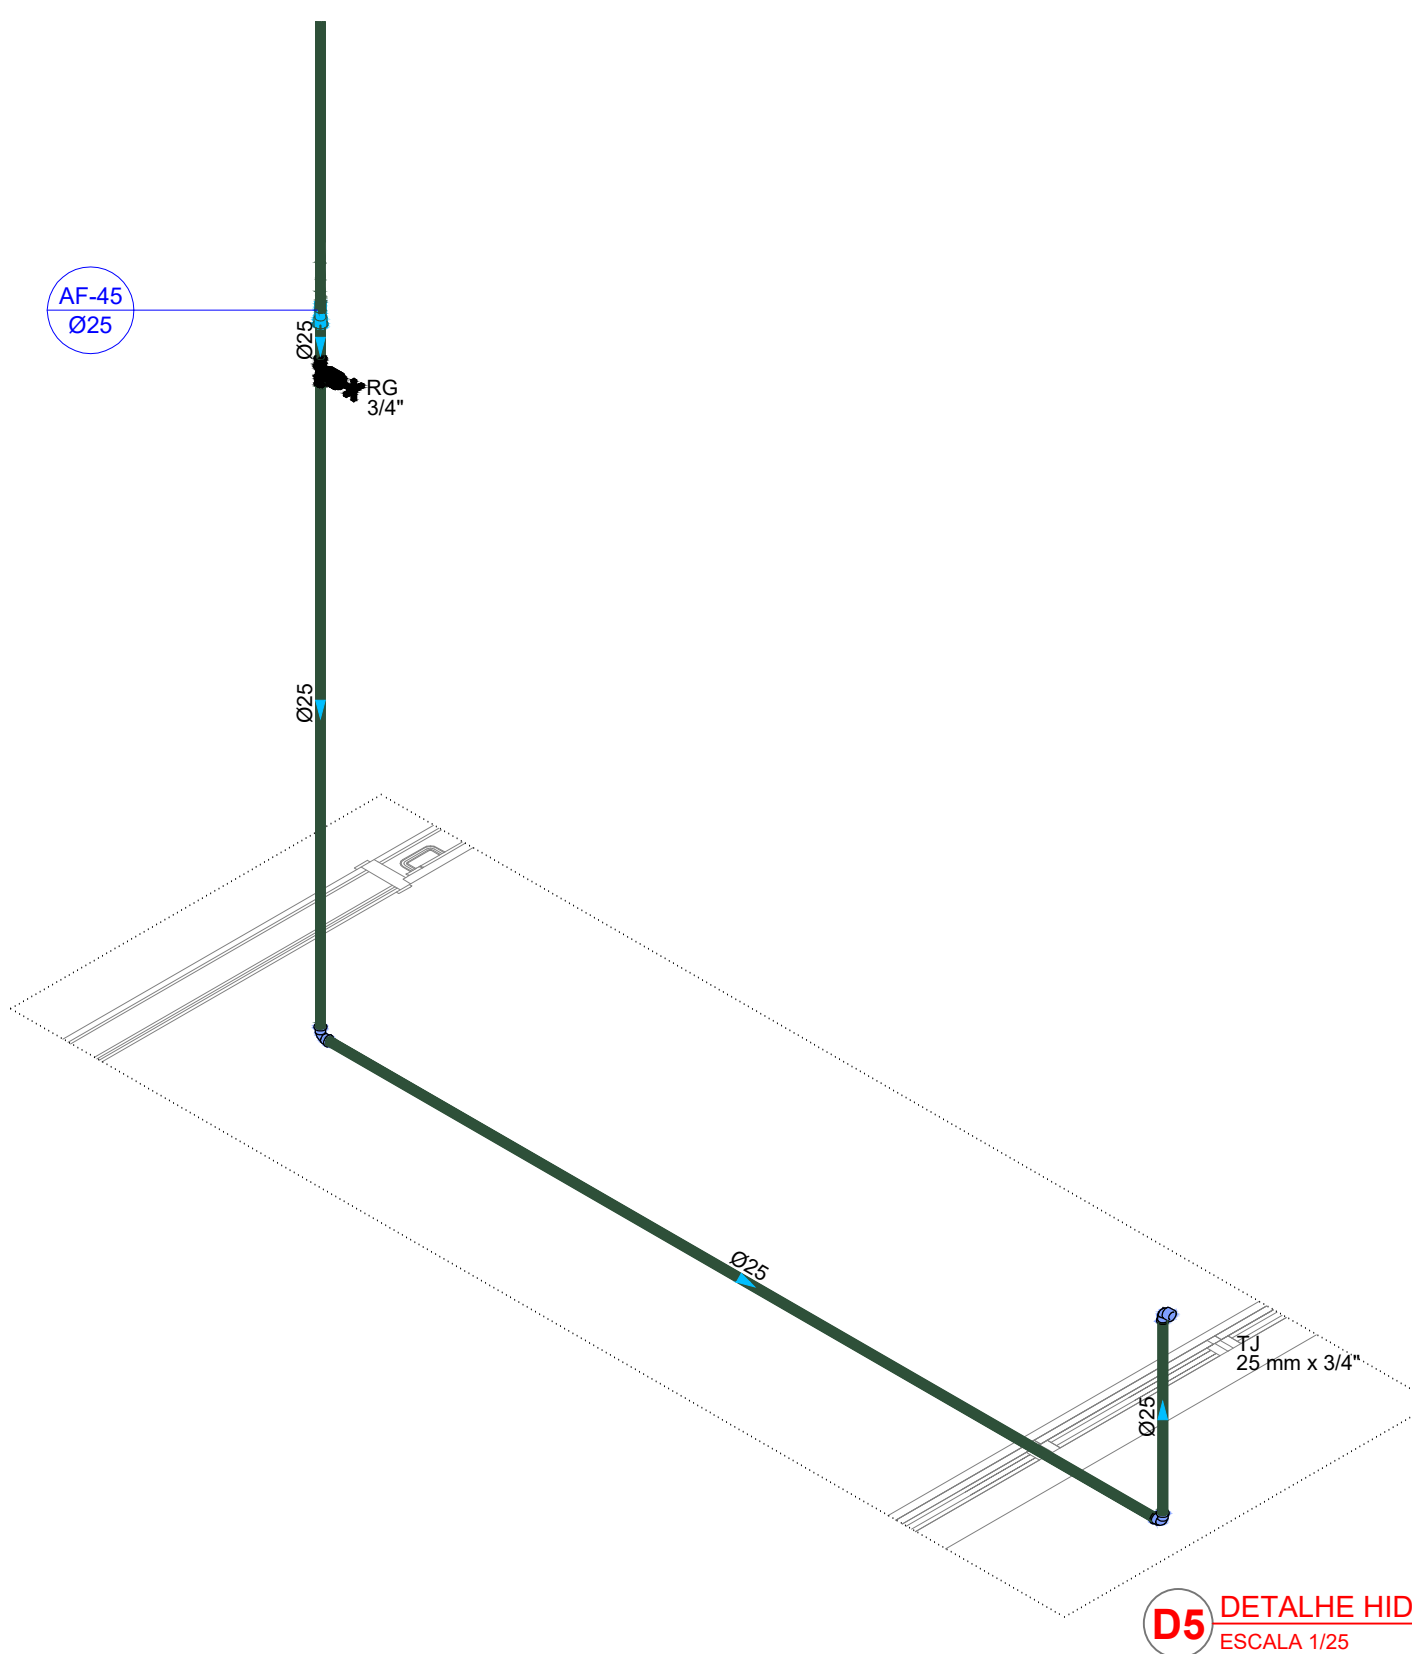
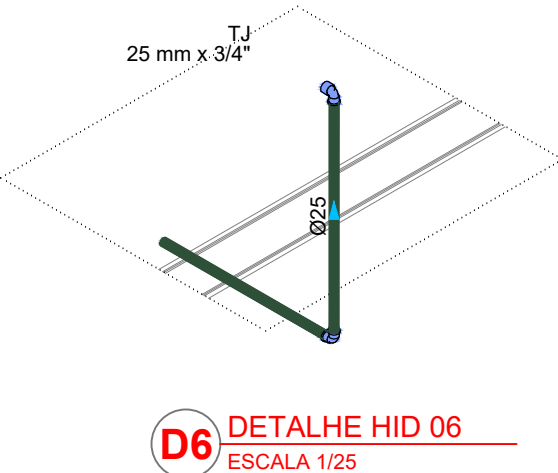
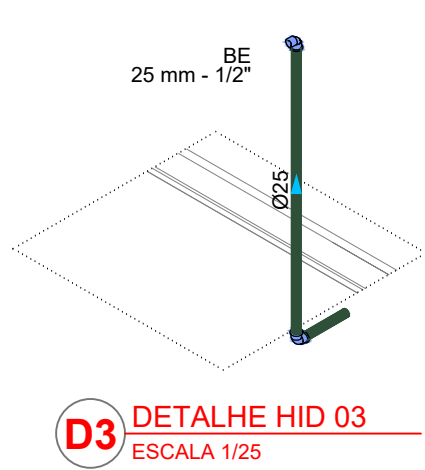
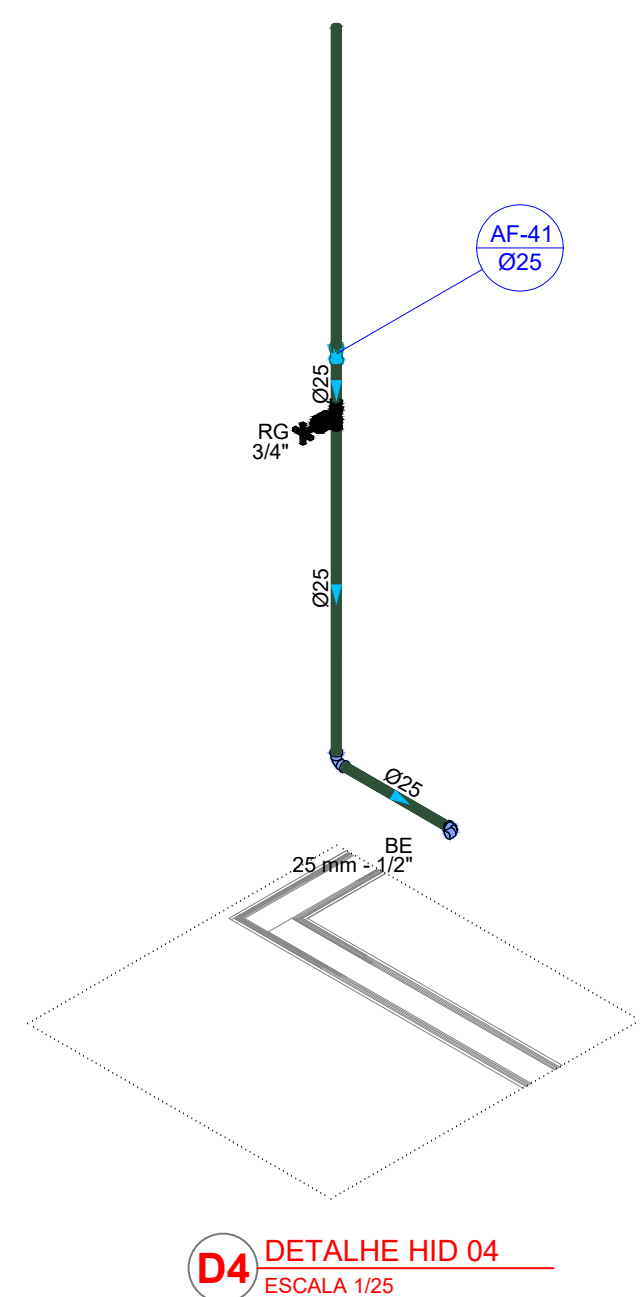
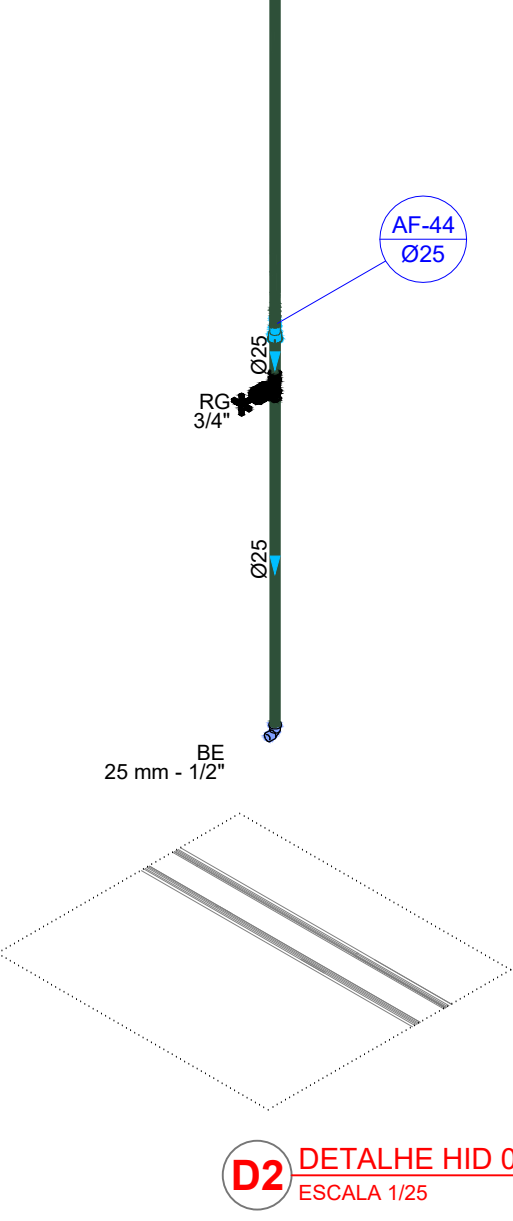
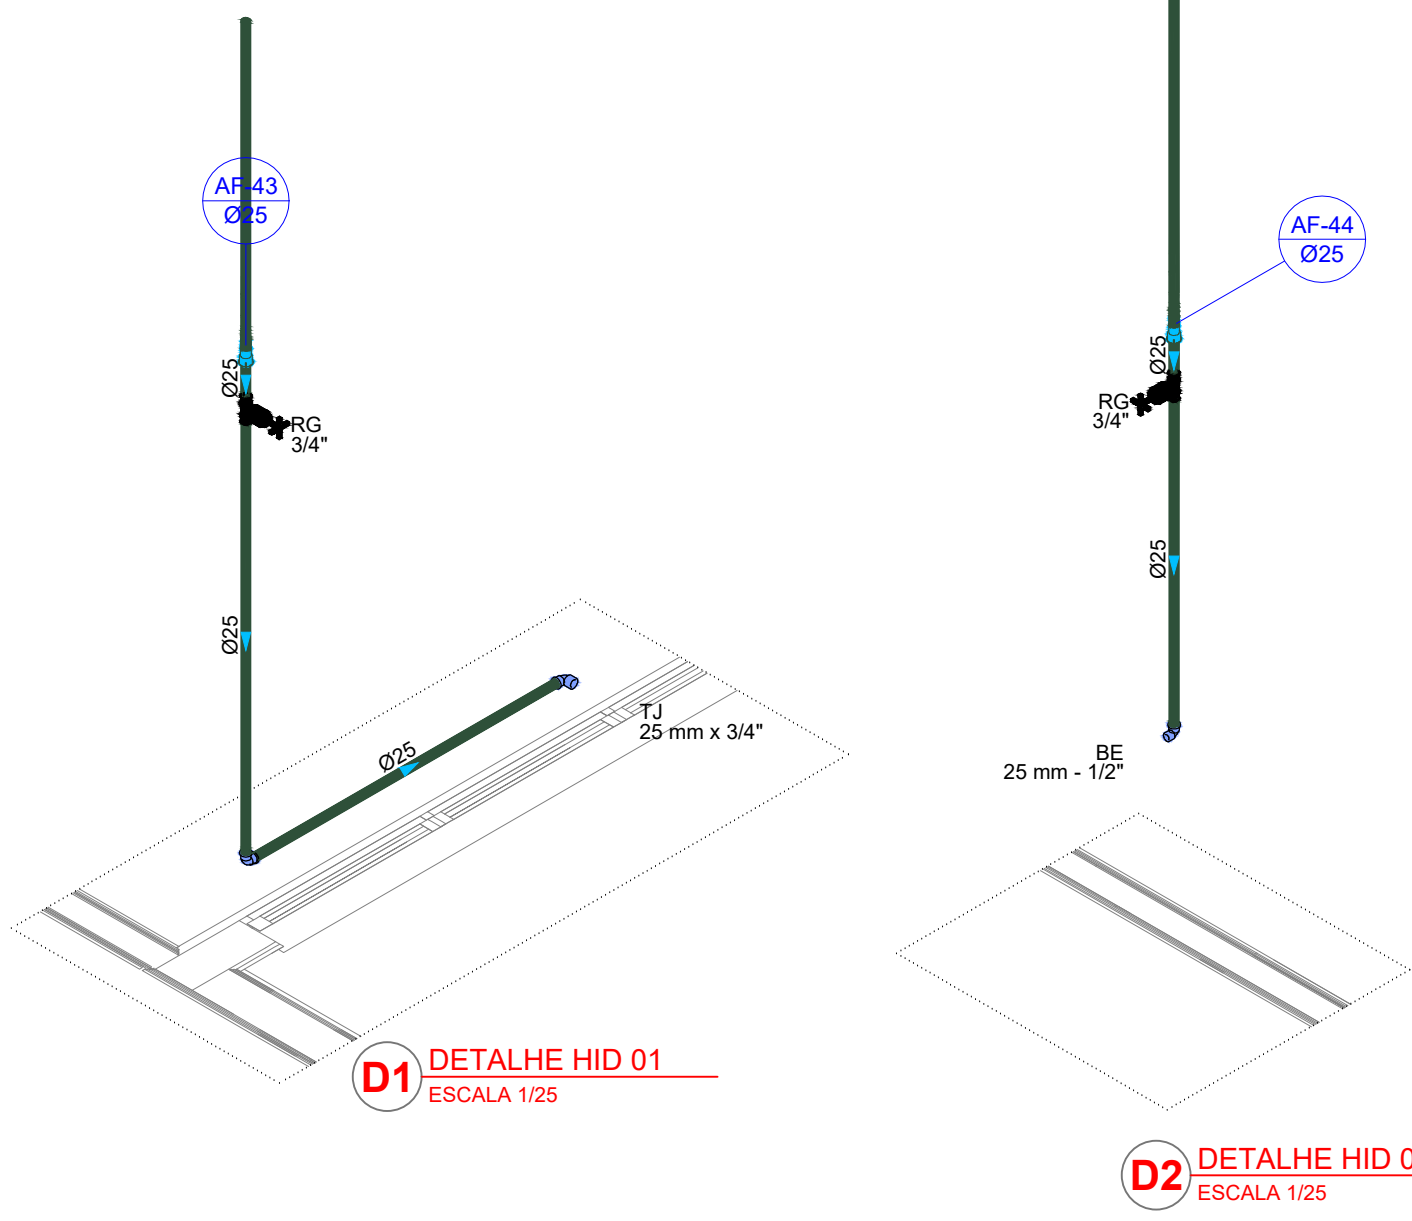
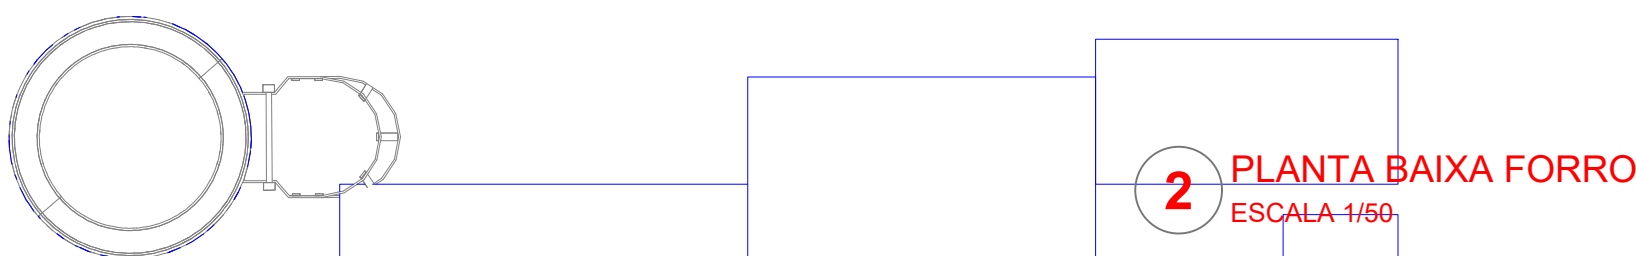
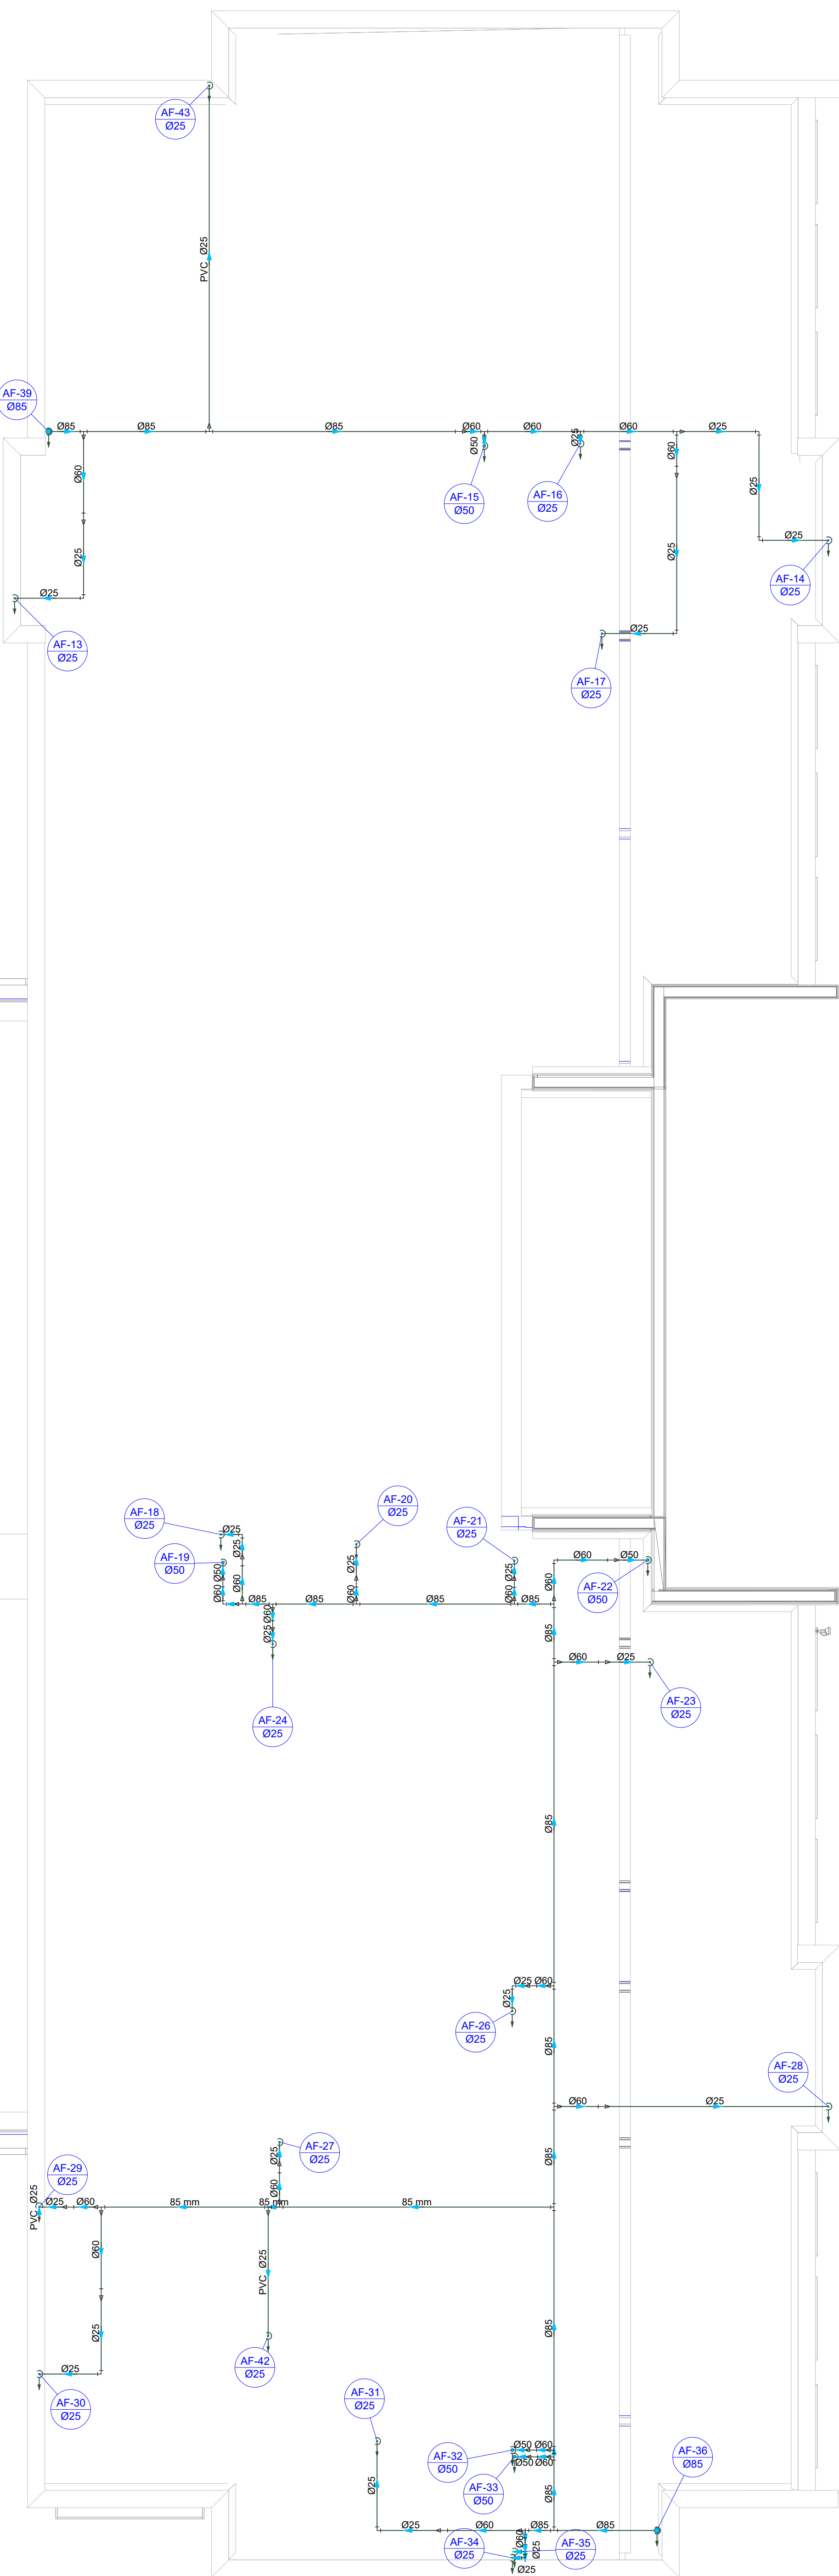
 
 


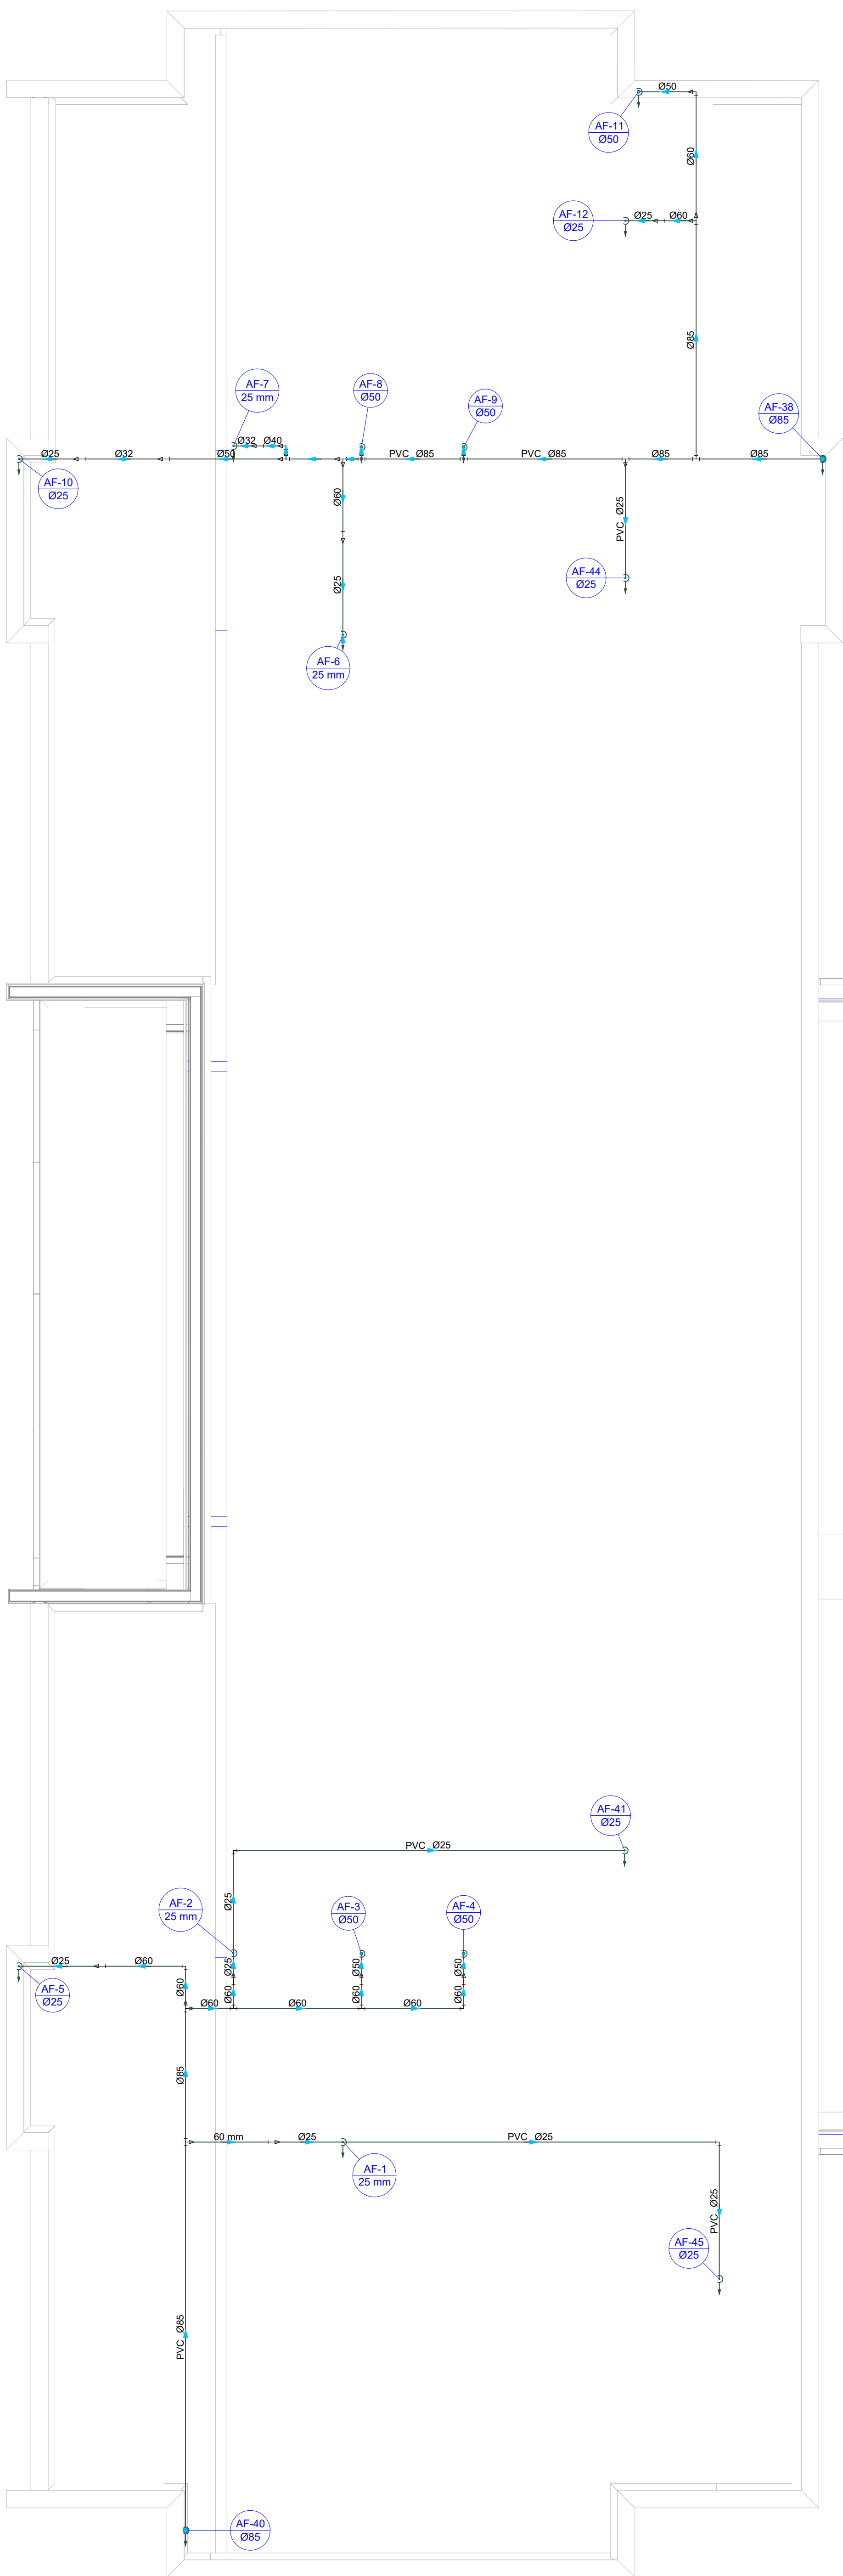

Legenda de condutas - TERREO	
Agua fria	
Alimentação	

Legenda - TERREO	
Alimentador Predial	
Hidrómetros	
Registro bruto gaveta ABNT cPVC soldável	
Registro bruto gaveta Industrial cPVC soldável	
Registro de gaveta c/abertura cromada cPVC soldável	
Registro de pressão c/ caracola cromada	
Valvula de descarga duo cPVC soldável	

Legenda das indicações - TERREO	
BE	Balneatório com pnelho de 90° - 25 mm - 1/2"
CH	Chuveiro - 25 mm x 3/4"
DH	Ducha Higiénica com Joelho de 90° - 25 mm x 1/2"
HIDRÔMETRO	Hidrómetro - cavalete 3/4"
LV	Lavatório com pnelho de 90° - 25 mm - 1/2"
PIA	Pia de cozinha com pnelho de 90° - 25 mm - 3/4"
TJR	Tanque de lavar com pnelho de 90° - 25 mm - 3/4"
TJ	Torneira de Jardim com TJ 90° - 25 mm x 3/4"
TJ	Torneira de Jardim com pnelho 90° - 25 mm x 3/4"
VS	Vaso Sanitário com valvula de descarga - 1 1/2"

ESTADO DE MATO GROSSO		PREFEITURA		SECRETARIA DE DESENVOLVIMENTO	
BARRA DO GARÇAS		CENTRO DE TRABALHO COM RESPONSABILIDADE		URBANO E SUSTENTÁVEL	
Rua Garças, 333 - Centro - Barra do Garças - MT - CEP 78.600-000		CNPJ 06.438.238/0001-90		Coordenadas: 15°53'43.0"S 52°17'31.5"W	
Obra		Creche Pré-Escola Tipo 2 - Residencial Carvalho		APROVAÇÃO	
Conteúdo		PROJETO HIDRAULICO - ÁGUA FRIA			
Local		Rua 17, Quadra 53, Lote 01, Bairro Residencial Carvalho I e II, Barra do Garças - MT			
Propriedade		Prefeitura Municipal de Barra do Garças			
Proprietário		Autor do projeto:			
Prefeitura Municipal de Barra do Garças		Jhonatan Conceição dos Santos			
Área Construída		Dimensões		Escala	
786,07 m²		Metros		Indicada	
Arquivo		Data		Página	
HIDRO		Fevereiro/2026			

2 PLANTA BAIXA FORRO
ESCALA=1/50