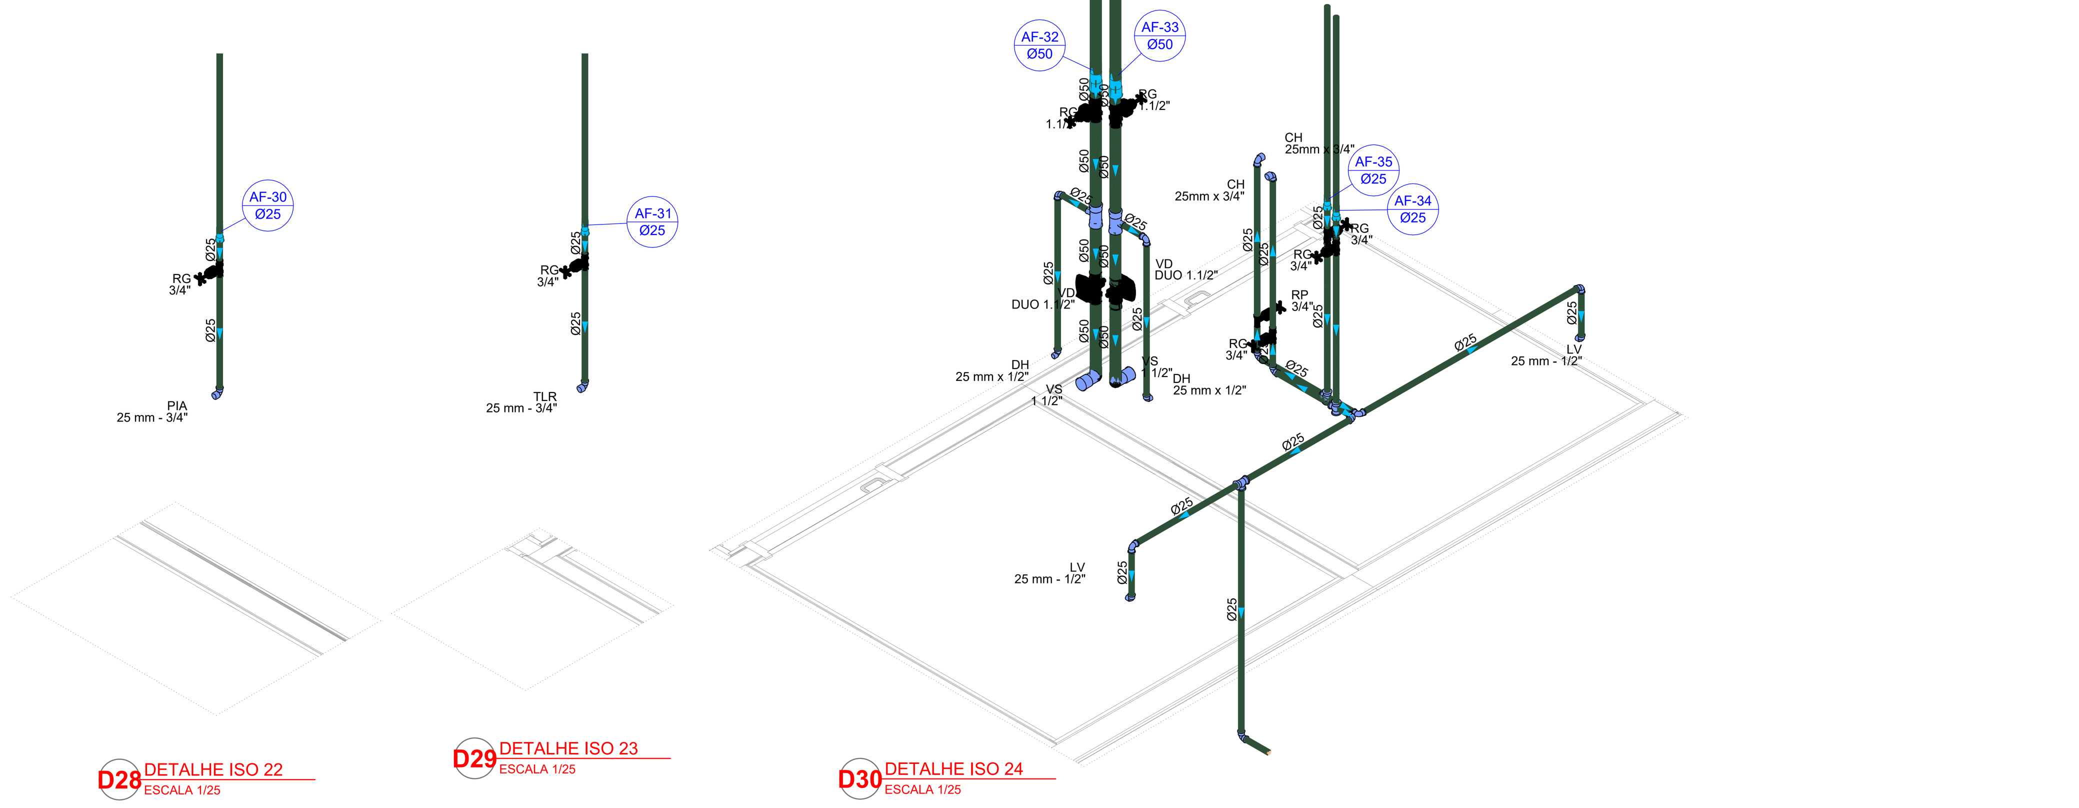

ESTADO DE MATO GROSSO

PREFEITURA BARRA DO GARÇAS

GESTÃO QUE **TRABALHA** COM **RESPONSABILIDADE**

CNPJ 03.439.239/0001-50
Rua Carajás, 522 centro - Barra do Garças MT - CEP 78.600-000

SECRETARIA DE DESENVOLVIMENTO URBANO E SUSTENTÁVEL

Folha: 03/05

Coordenadas: 15°53'43.0"S 52°17'31.5"W

Obra: Creche Pré-Escola Tipo 2 - Residencial Carvalho

Conteúdo: PROJETO HIDRÁULICO - ÁGUA FRIA

Local: Rua 17, Quadra 53, Lote 01, Bairro Residencial Carvalho I e II, Barra do Garças - MT

Propriedade: Prefeitura Municipal de Barra do Garças

Proprietário: Prefeitura Municipal de Barra do Garças

Autor do projeto: JHONATAN CONCEICAO DOS SANTOS:05339922146 Assinado de forma digital por JHONATAN CONCEICAO DOS SANTOS:05339922146 Dados: 2026.02.11 15:12:58 -03'00'
Jhonatan Conceição dos Santos
CREA-MT 47792

Área Construída:	Dimensões:	Escala:
786,07 m²	Metros	Indicada

Arquivo:	Data:	Projetista:
HIDRO	Fevereiro/2026	

APROVAÇÃO