




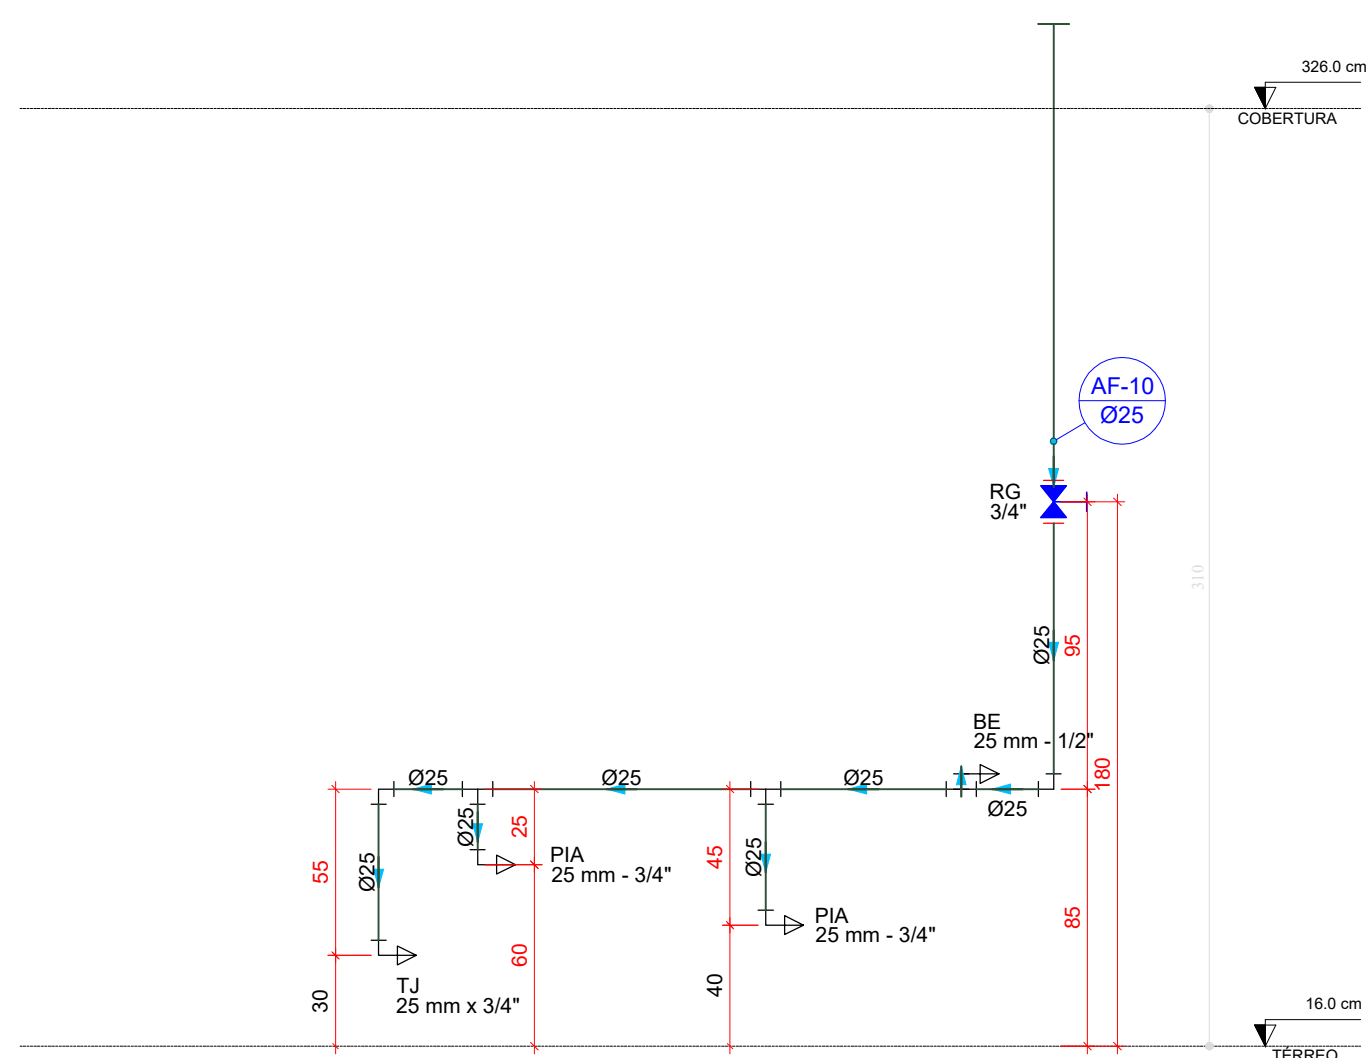


D34 ELEVÇÃO 1
ESCALA 1:25

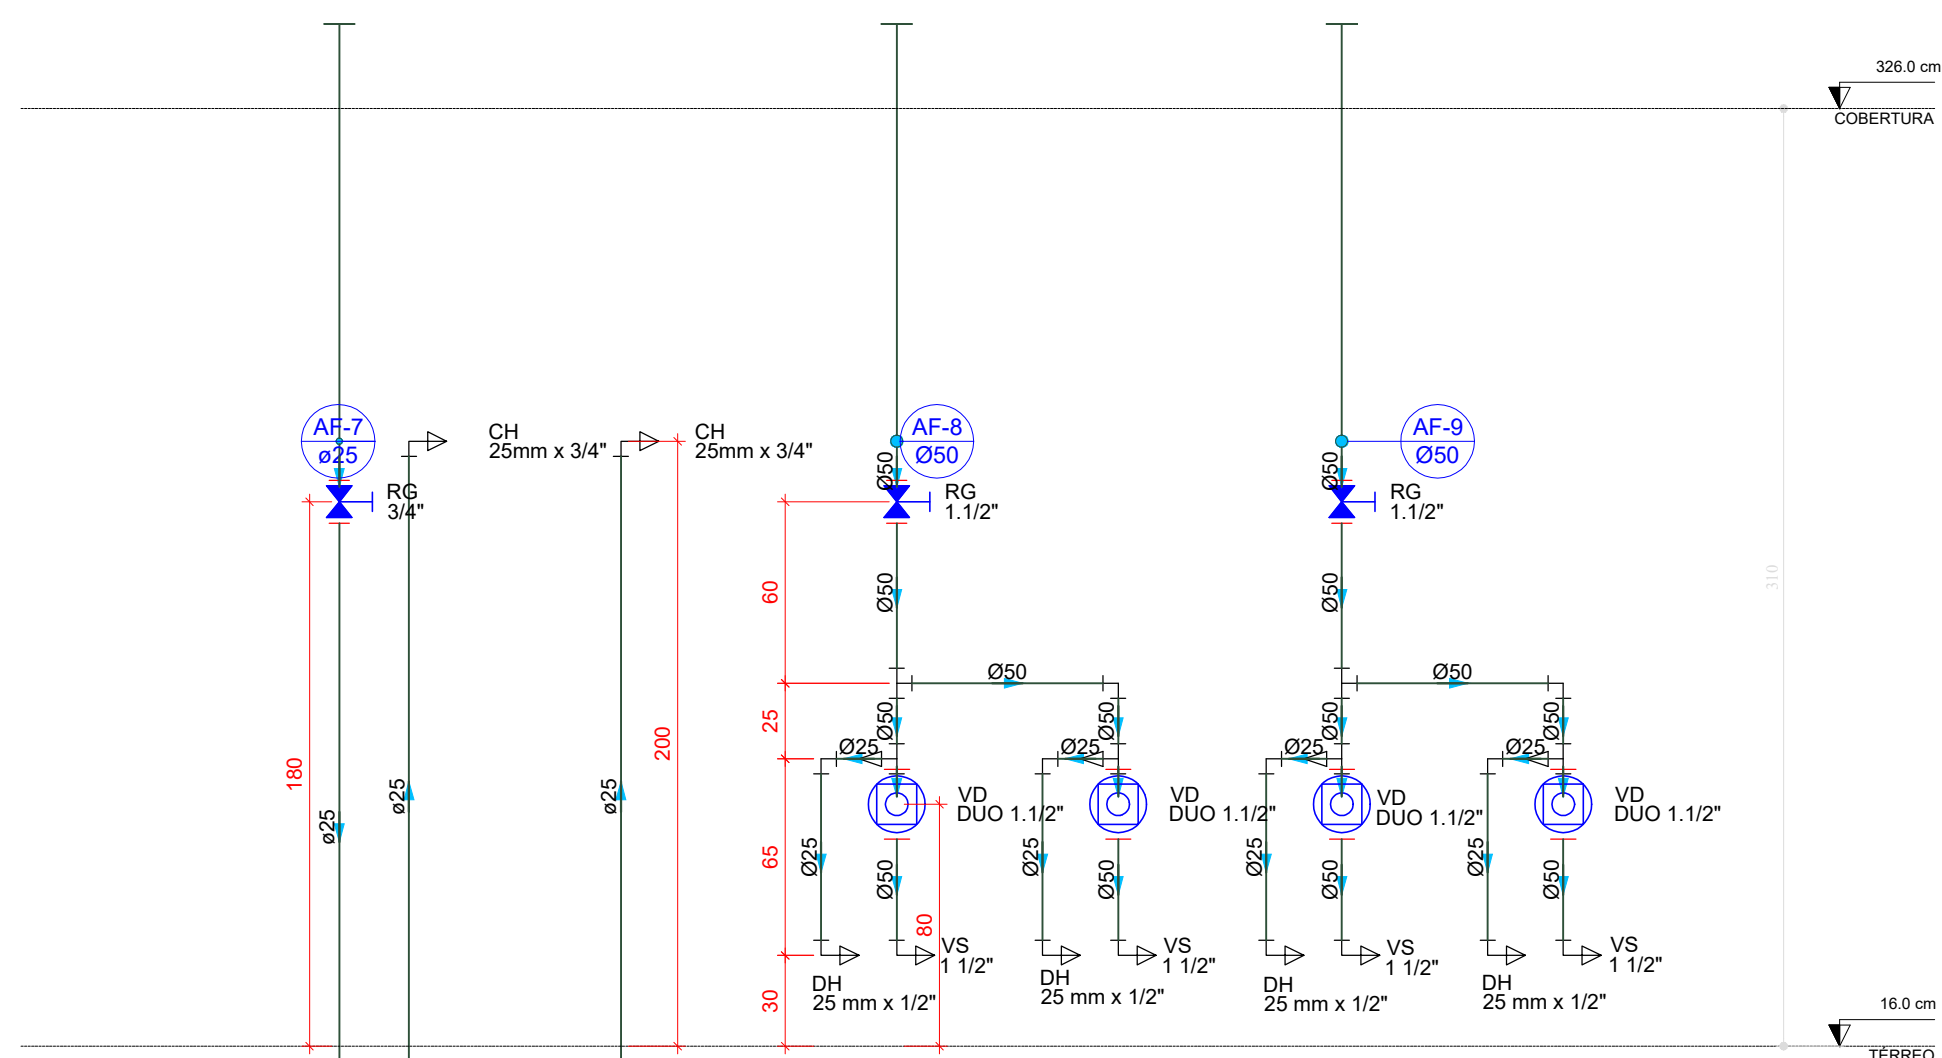


D35 ELEVÇÃO 2
ESCALA 1:25

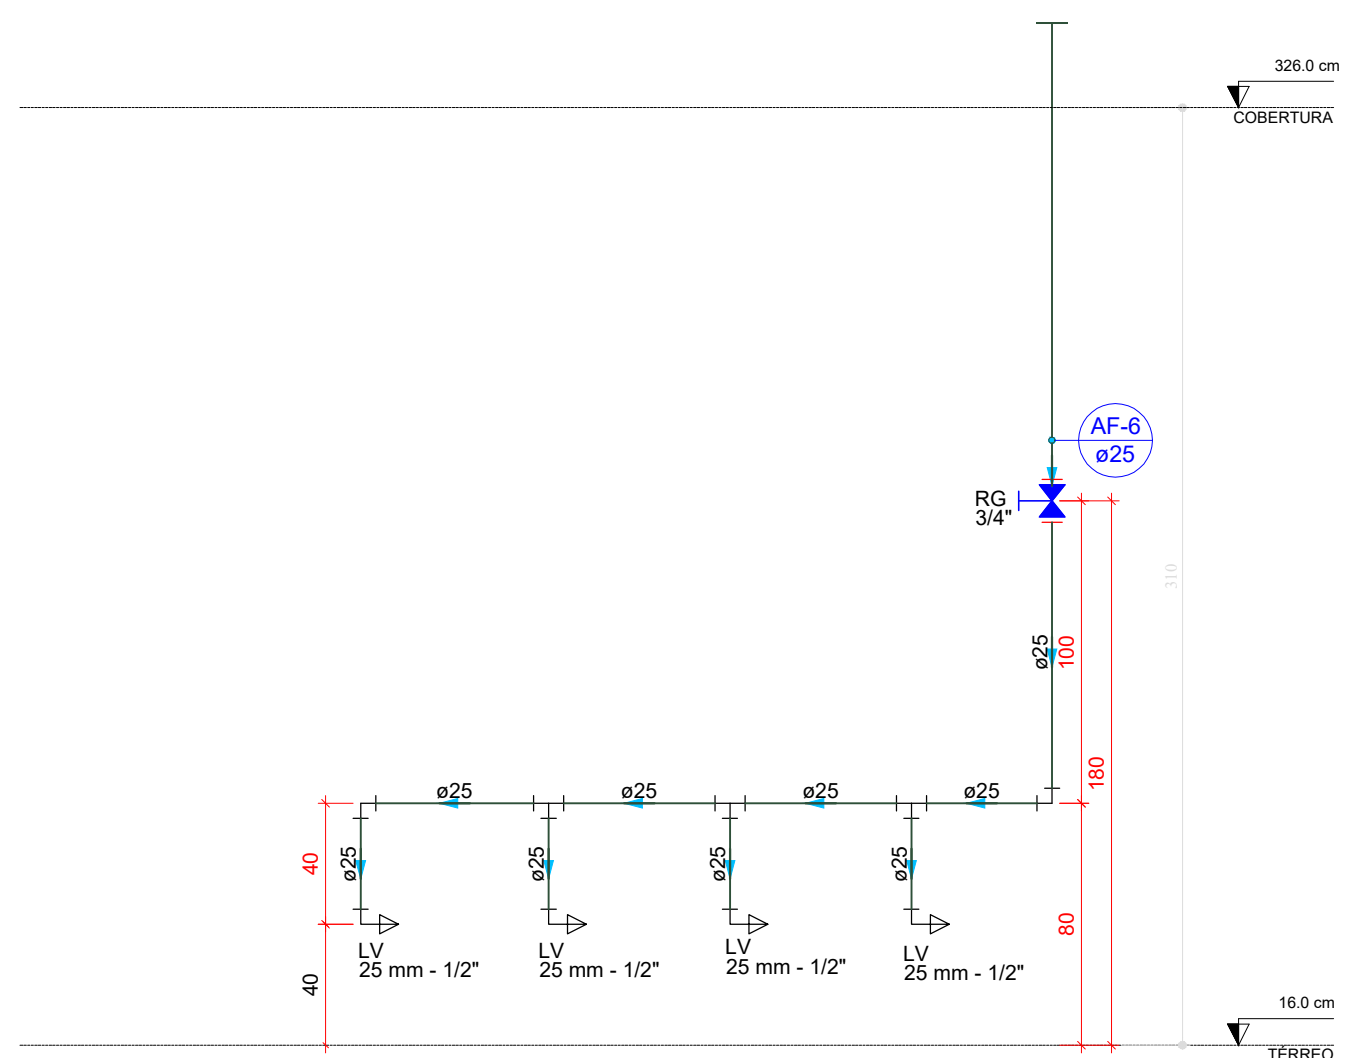


D36 ELEVÇÃO 3
ESCALA 1:25

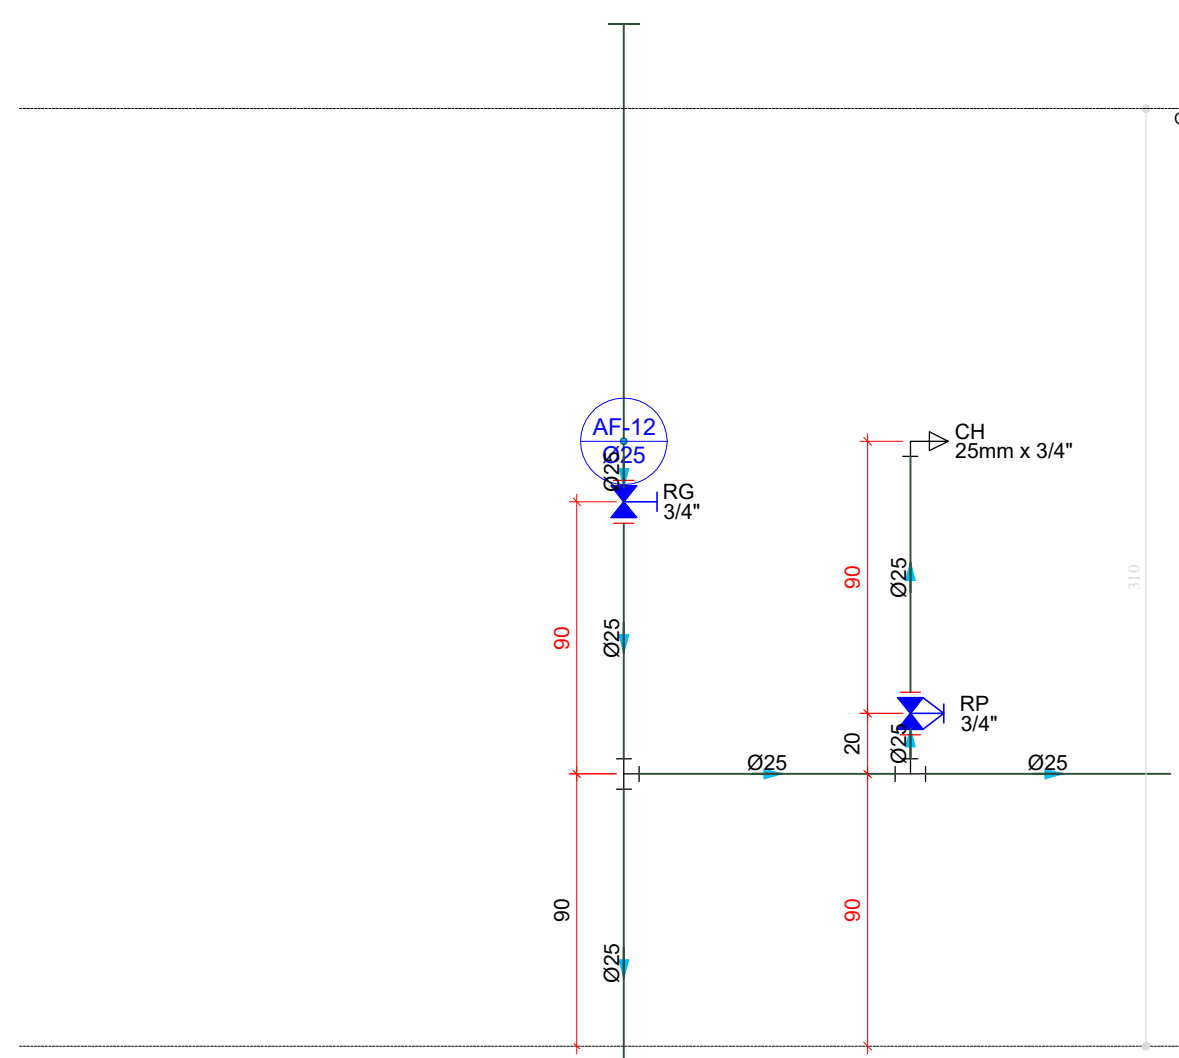


D37 ELEVÇÃO 4
ESCALA 1:25

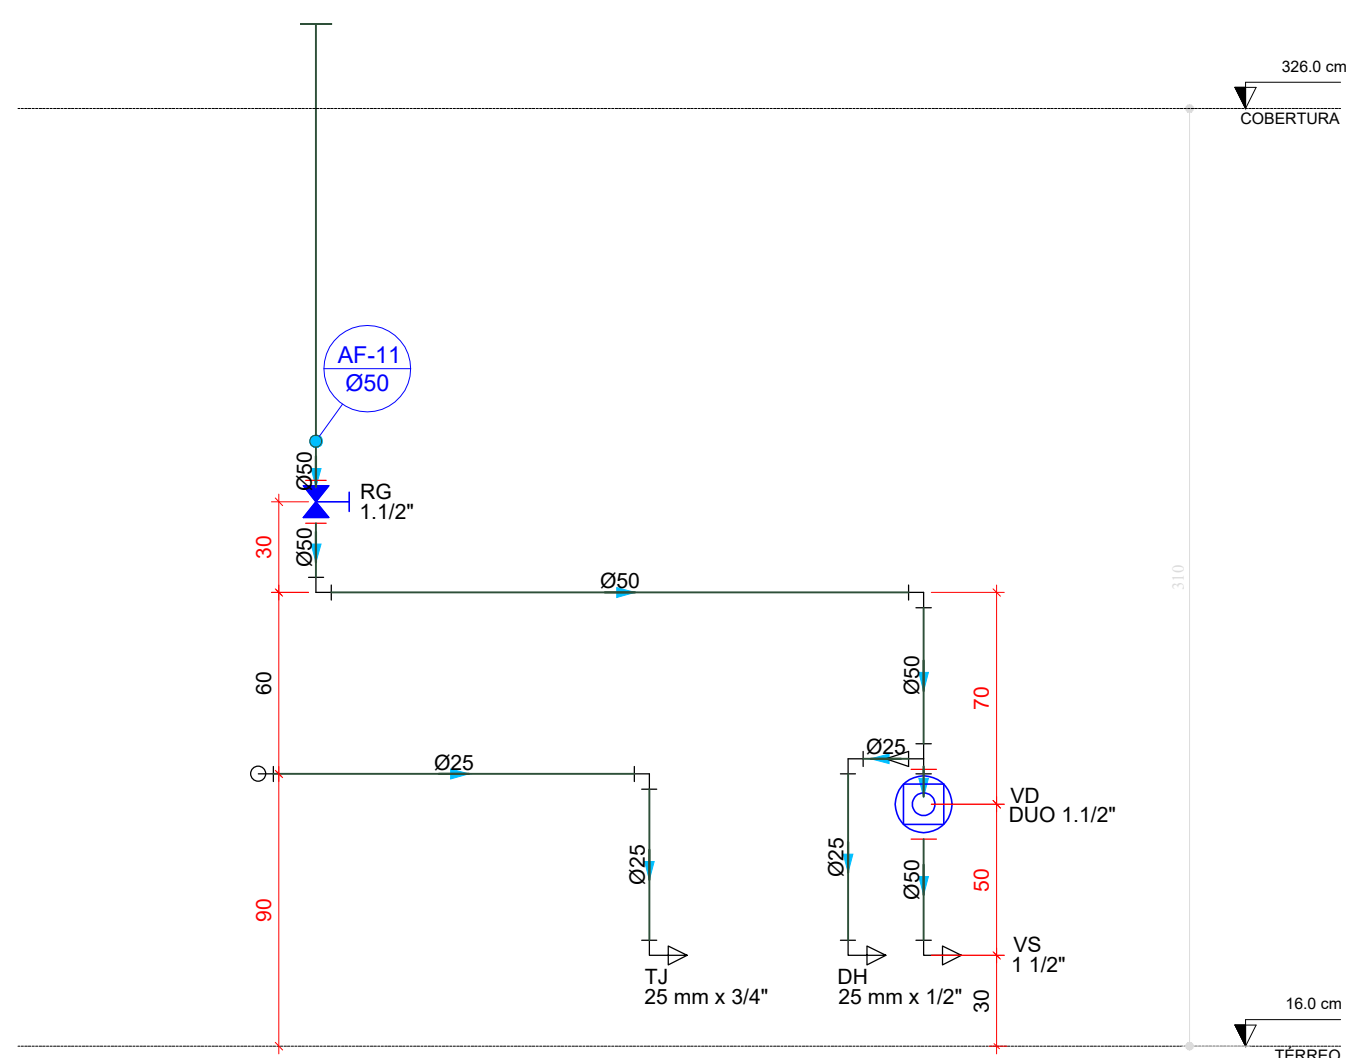


D38 ELEVÇÃO 5
ESCALA 1:25

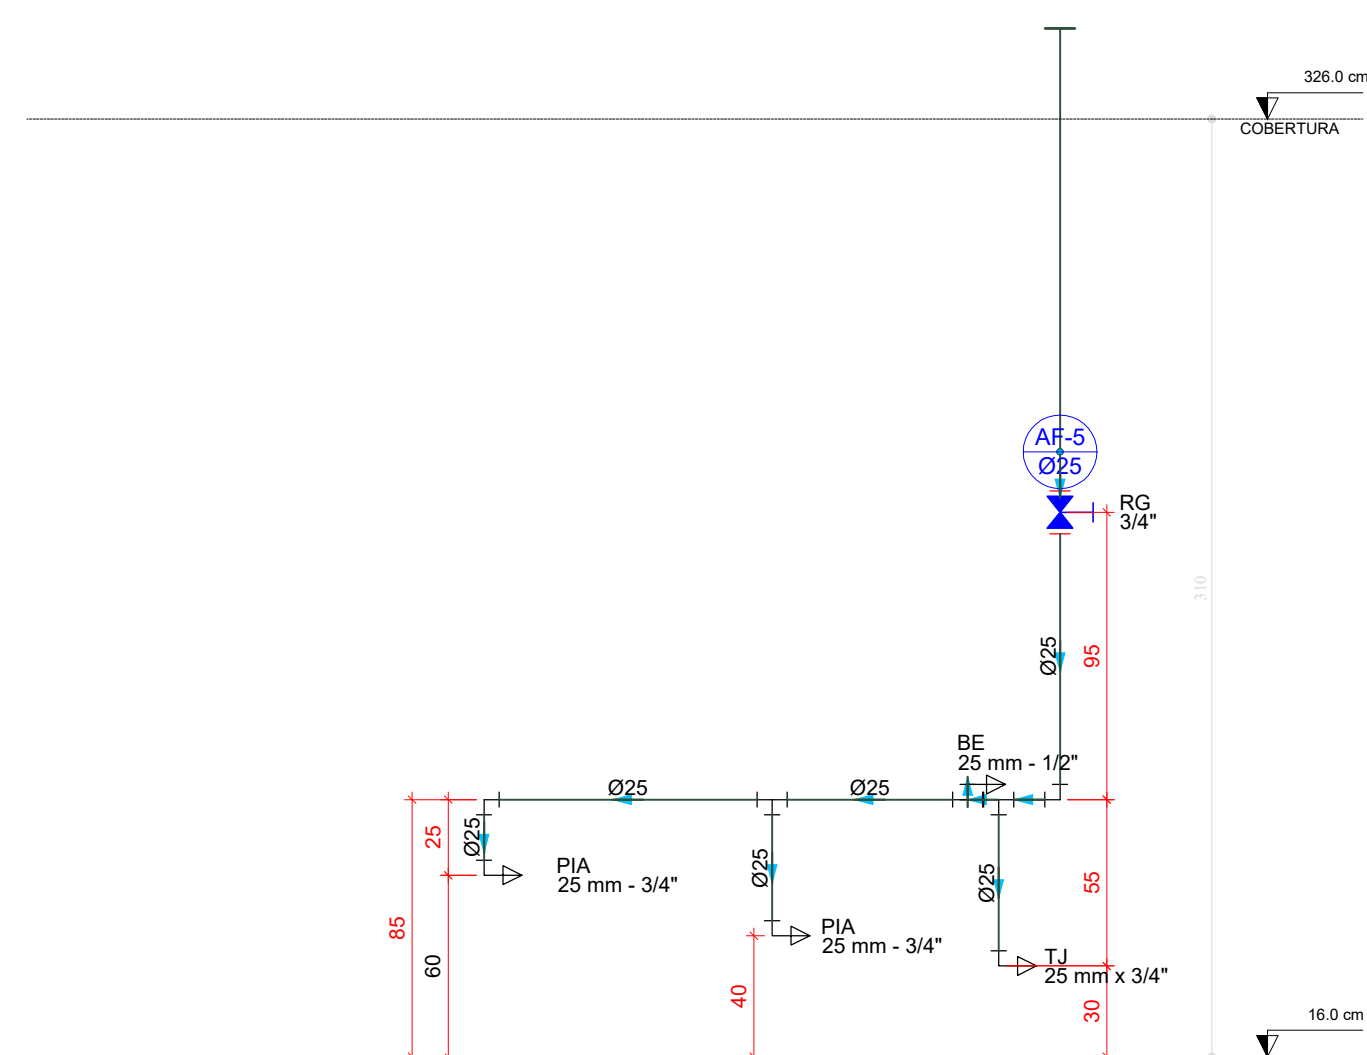


D39 ELEVÇÃO 6
ESCALA 1:25

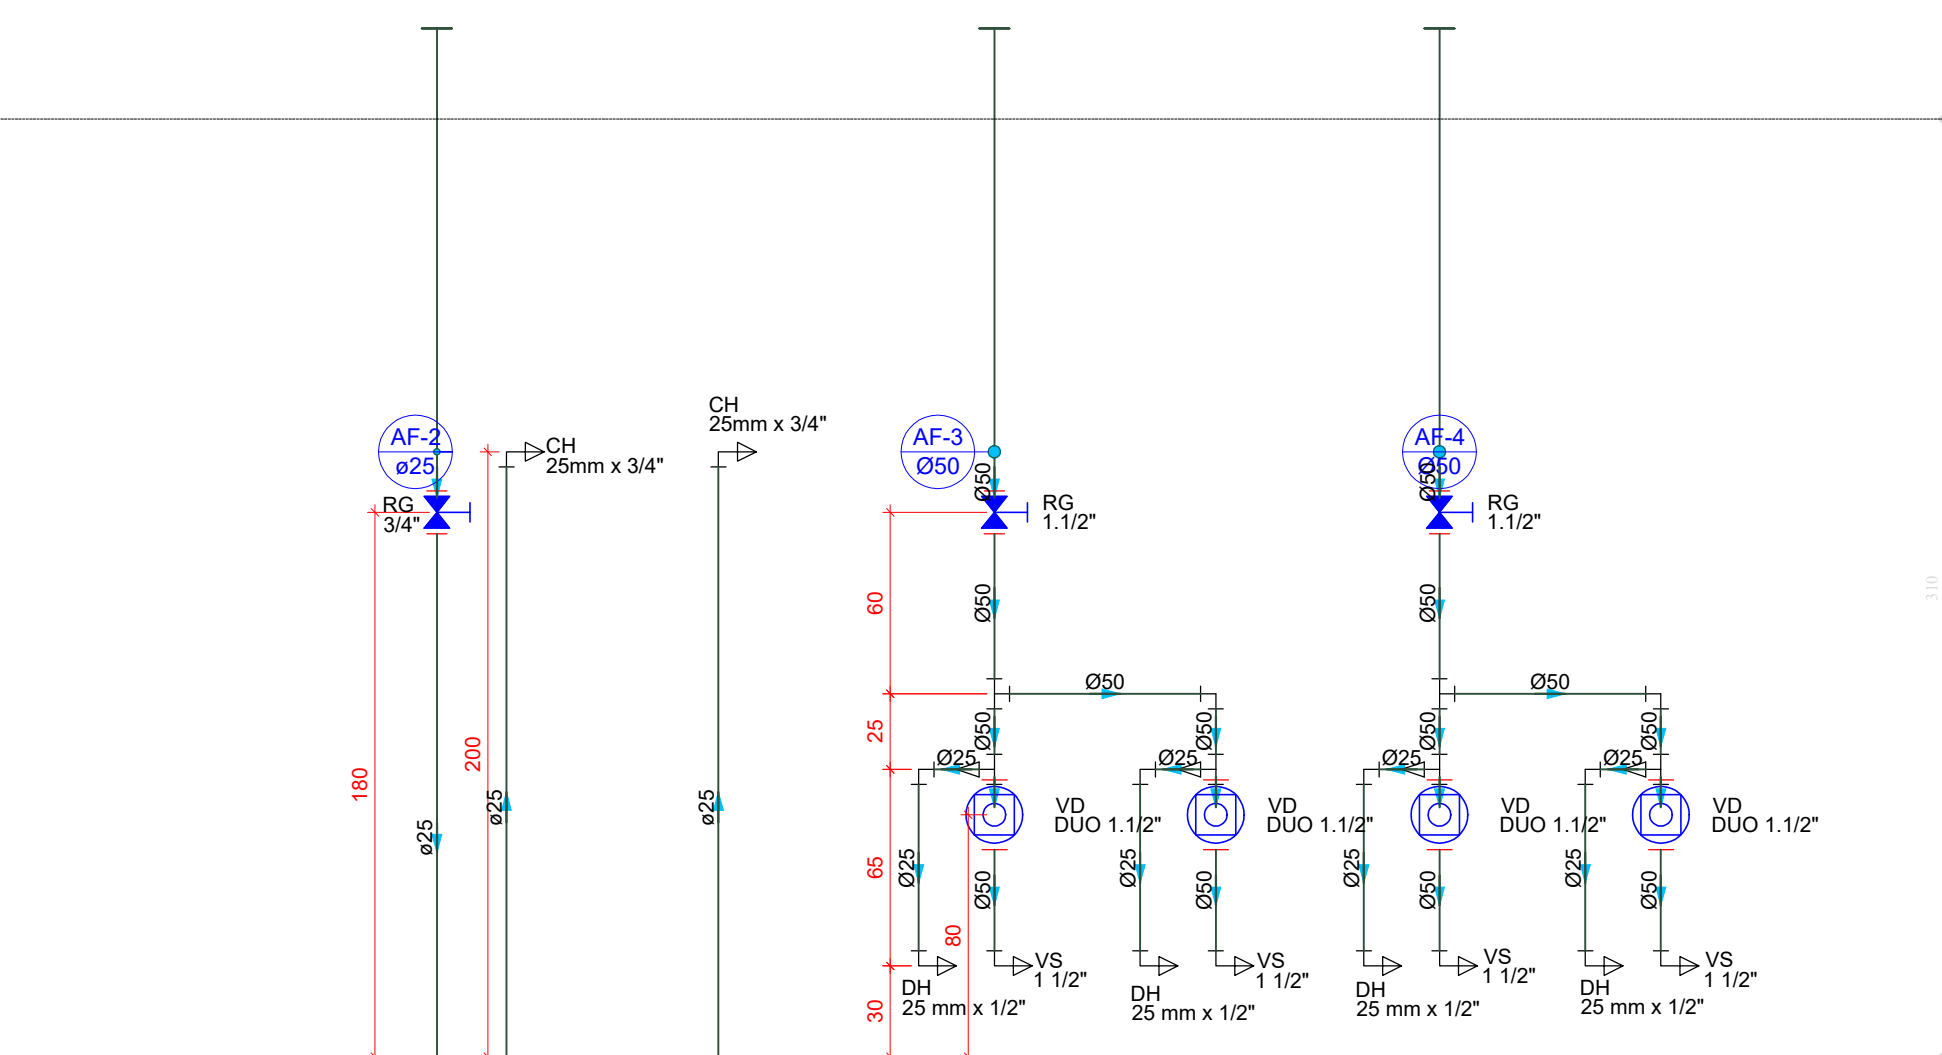


D40 ELEVÇÃO 7
ESCALA 1:25

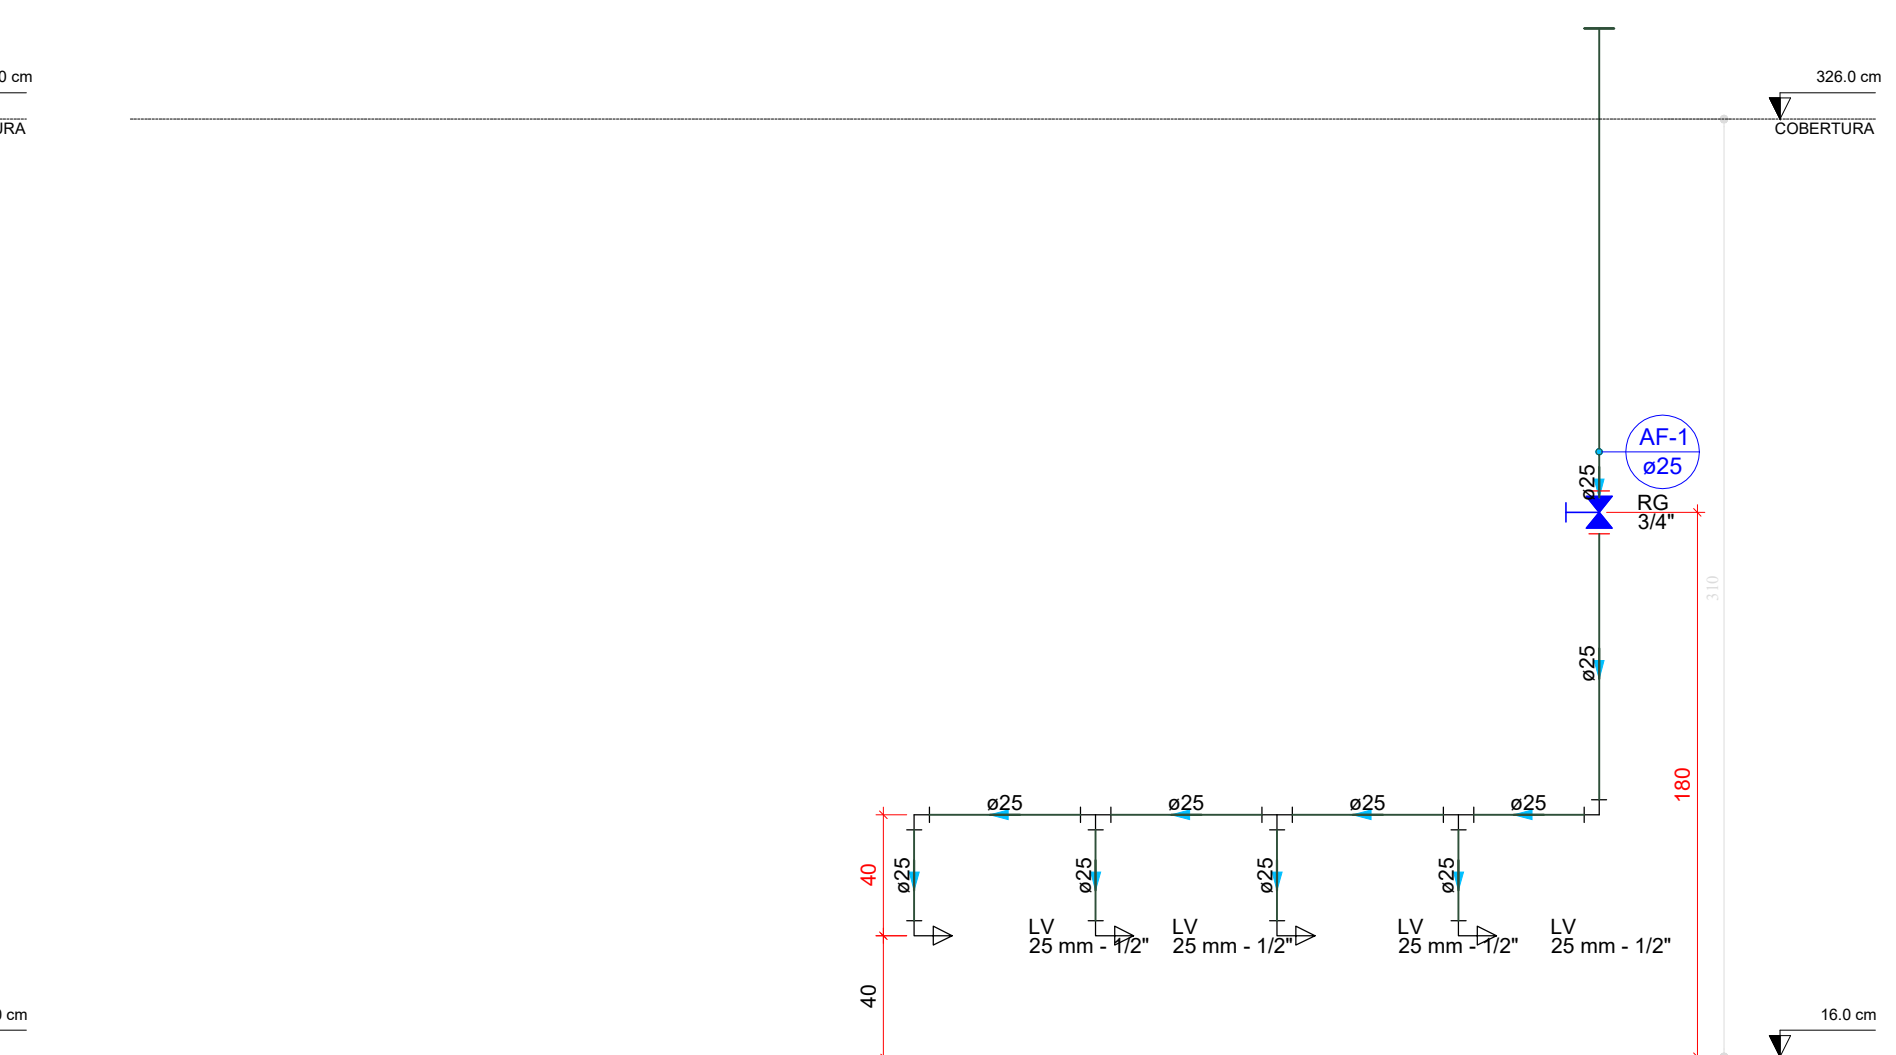


D41 ELEVÇÃO 8
ESCALA 1:25

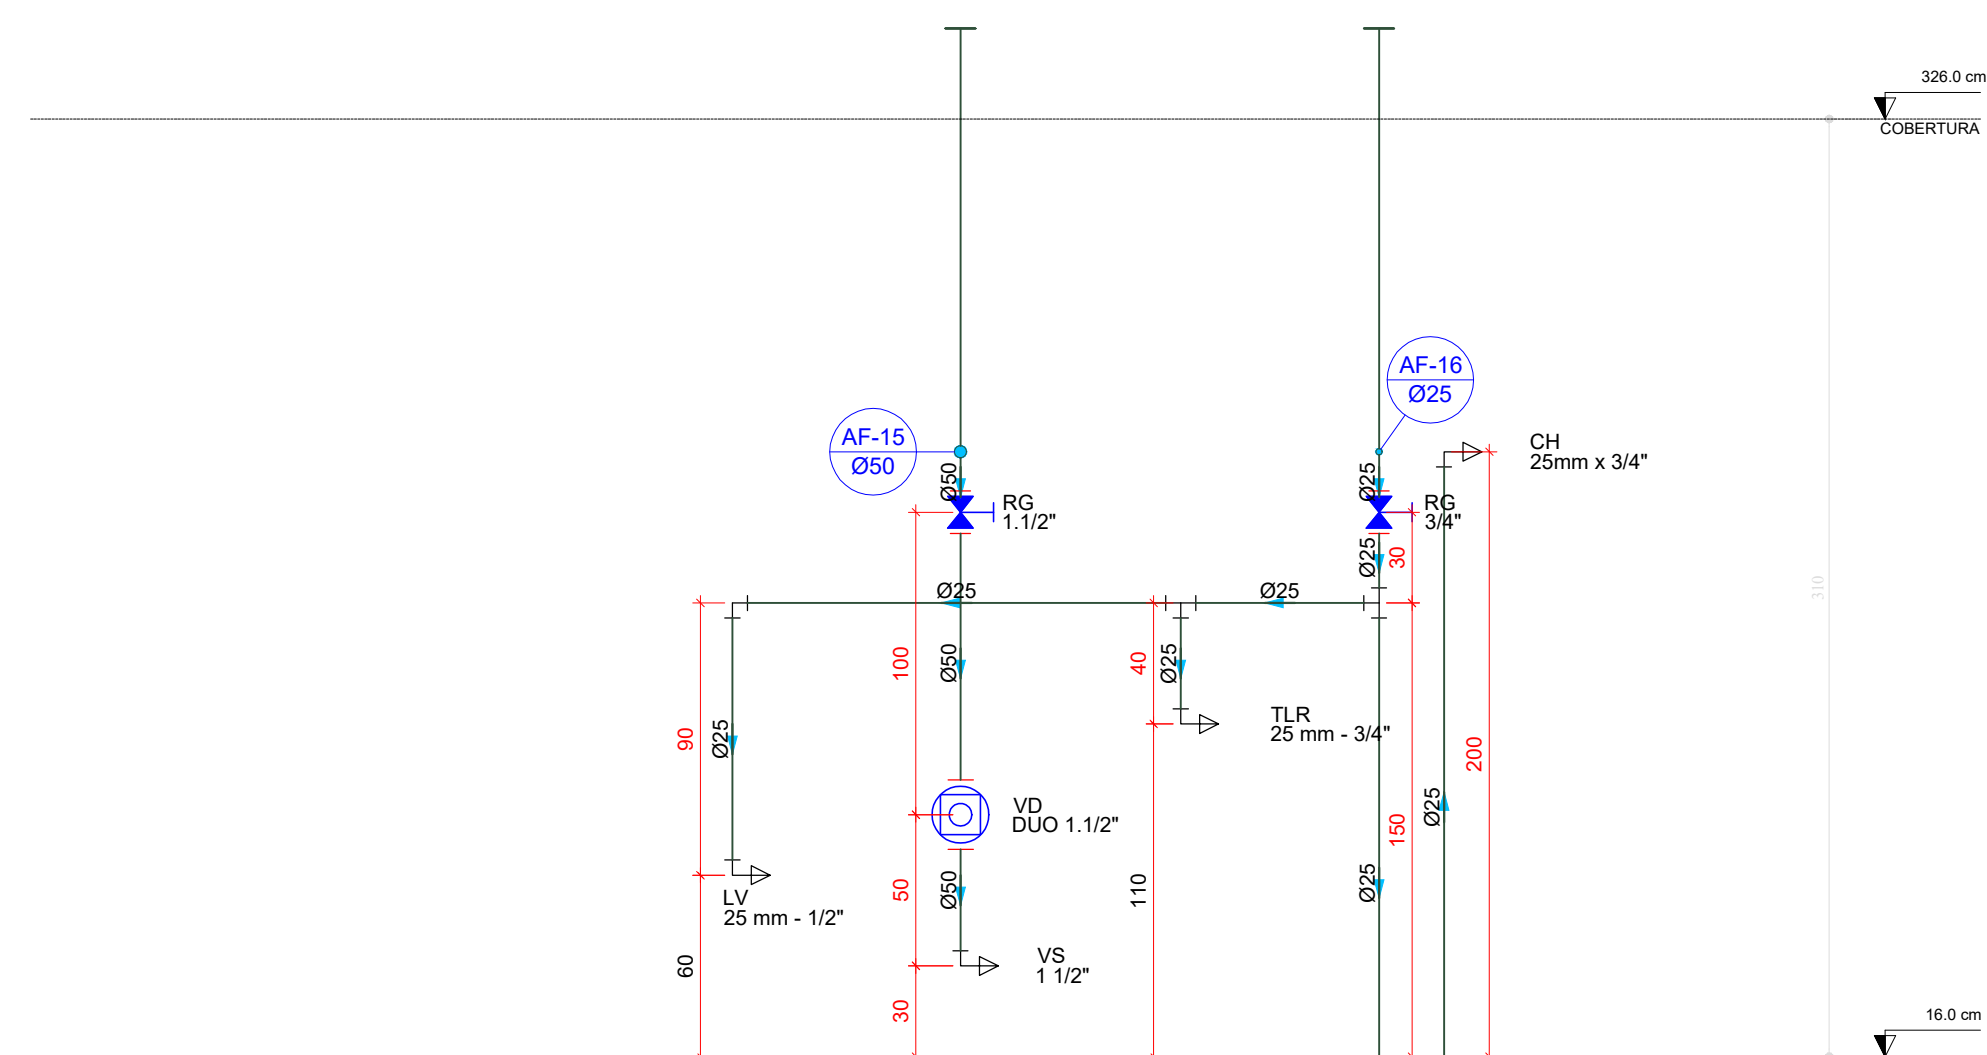


D42 ELEVÇÃO 9
ESCALA 1:25

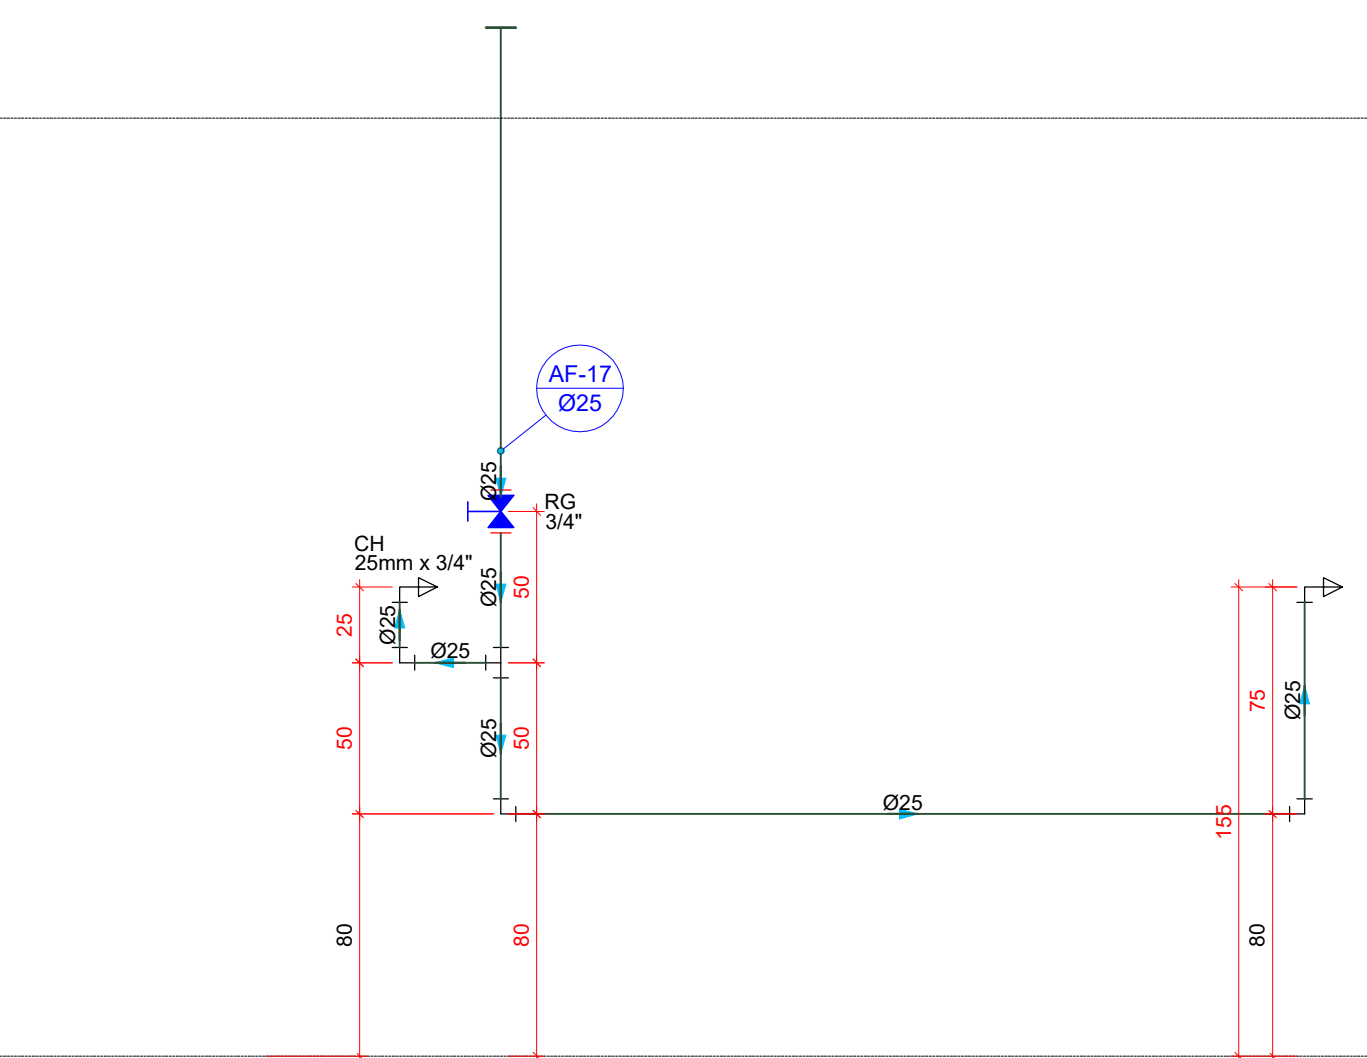


D43 ELEVÇÃO 10
ESCALA 1:25

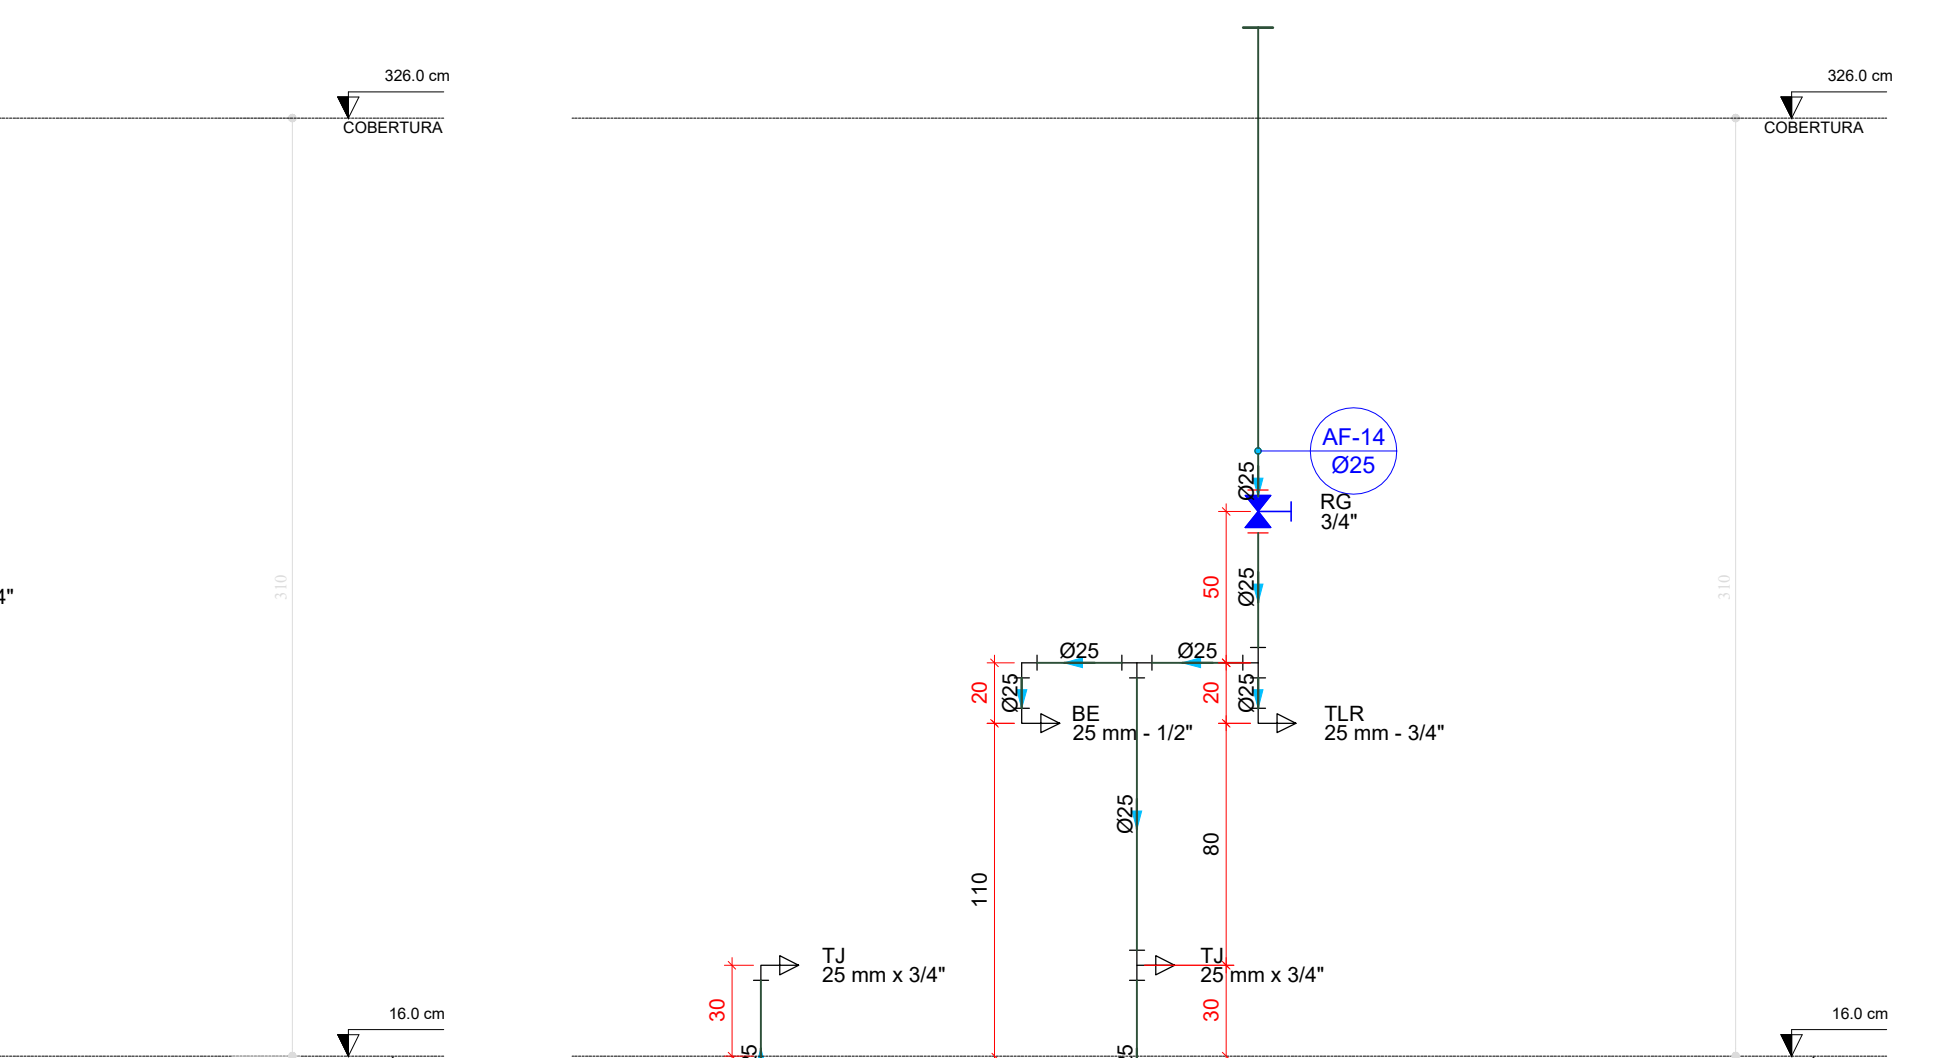


D44 ELEVÇÃO 11
ESCALA 1:25

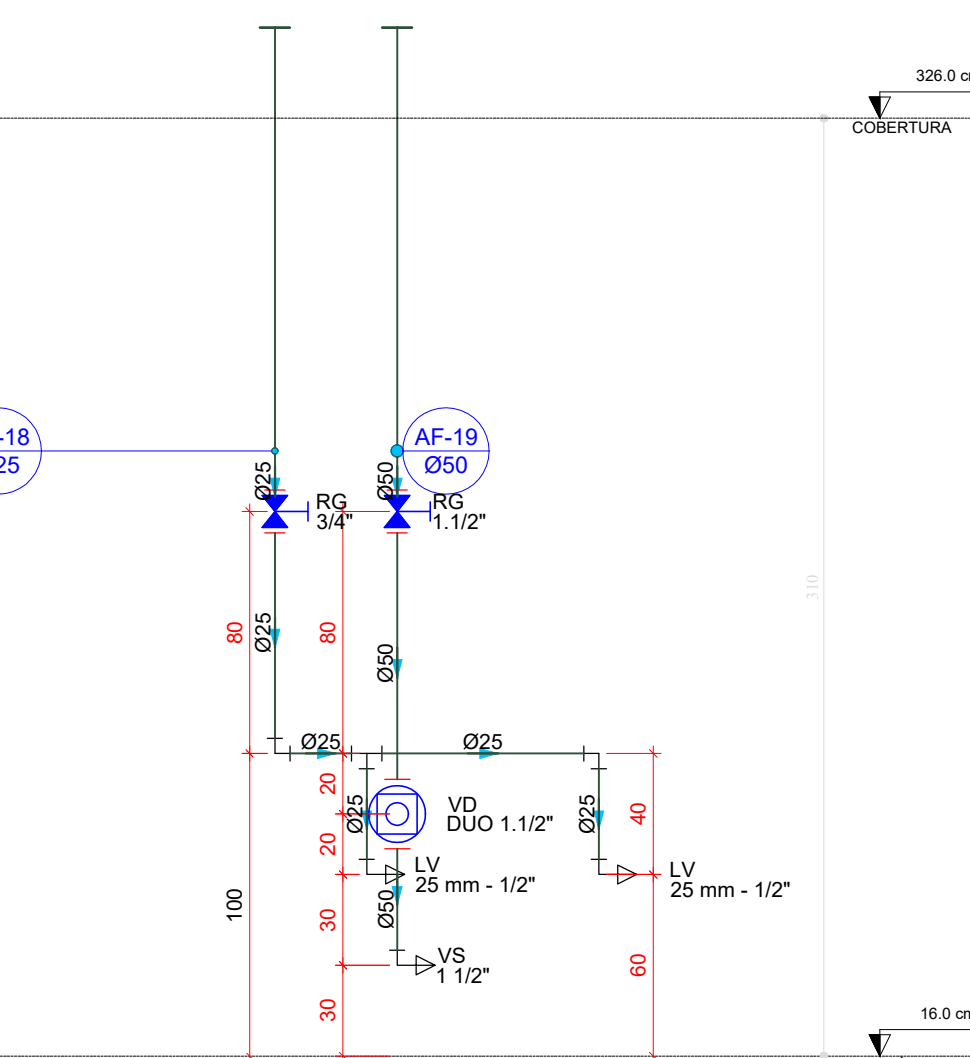


D45 ELEVÇÃO 12
ESCALA 1:25

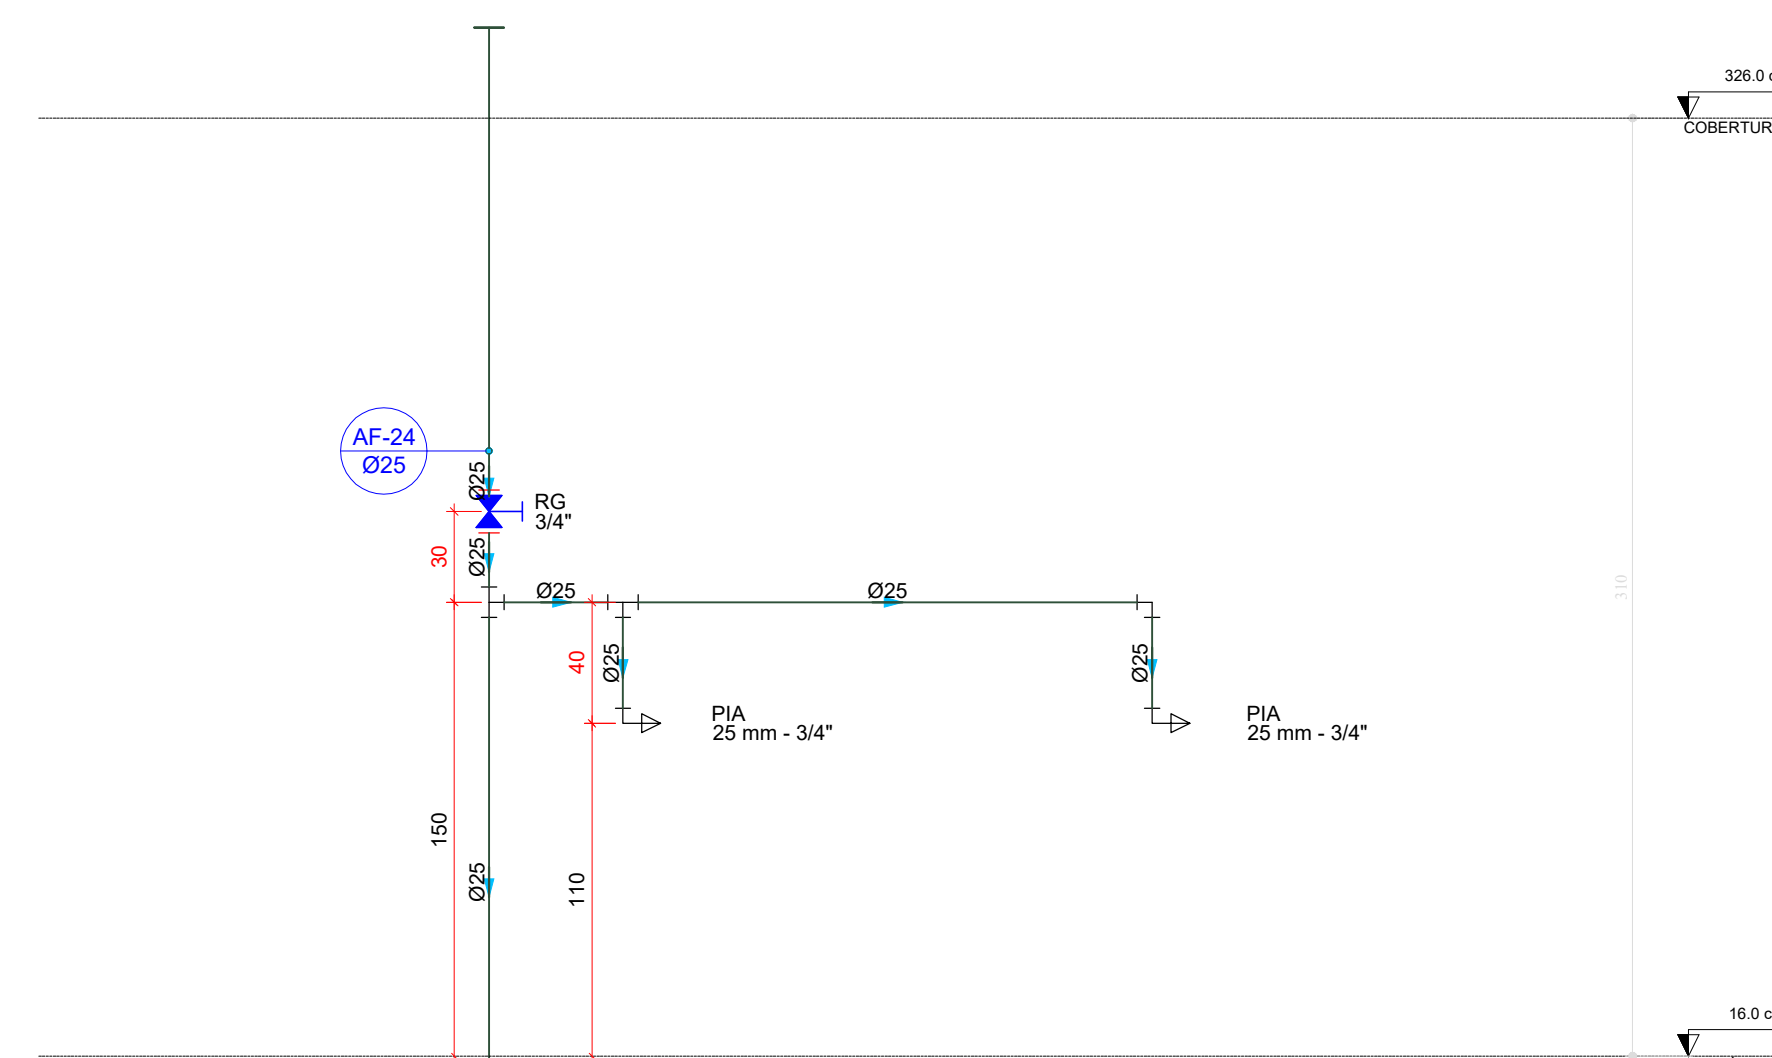


D46 ELEVÇÃO 13
ESCALA 1:25

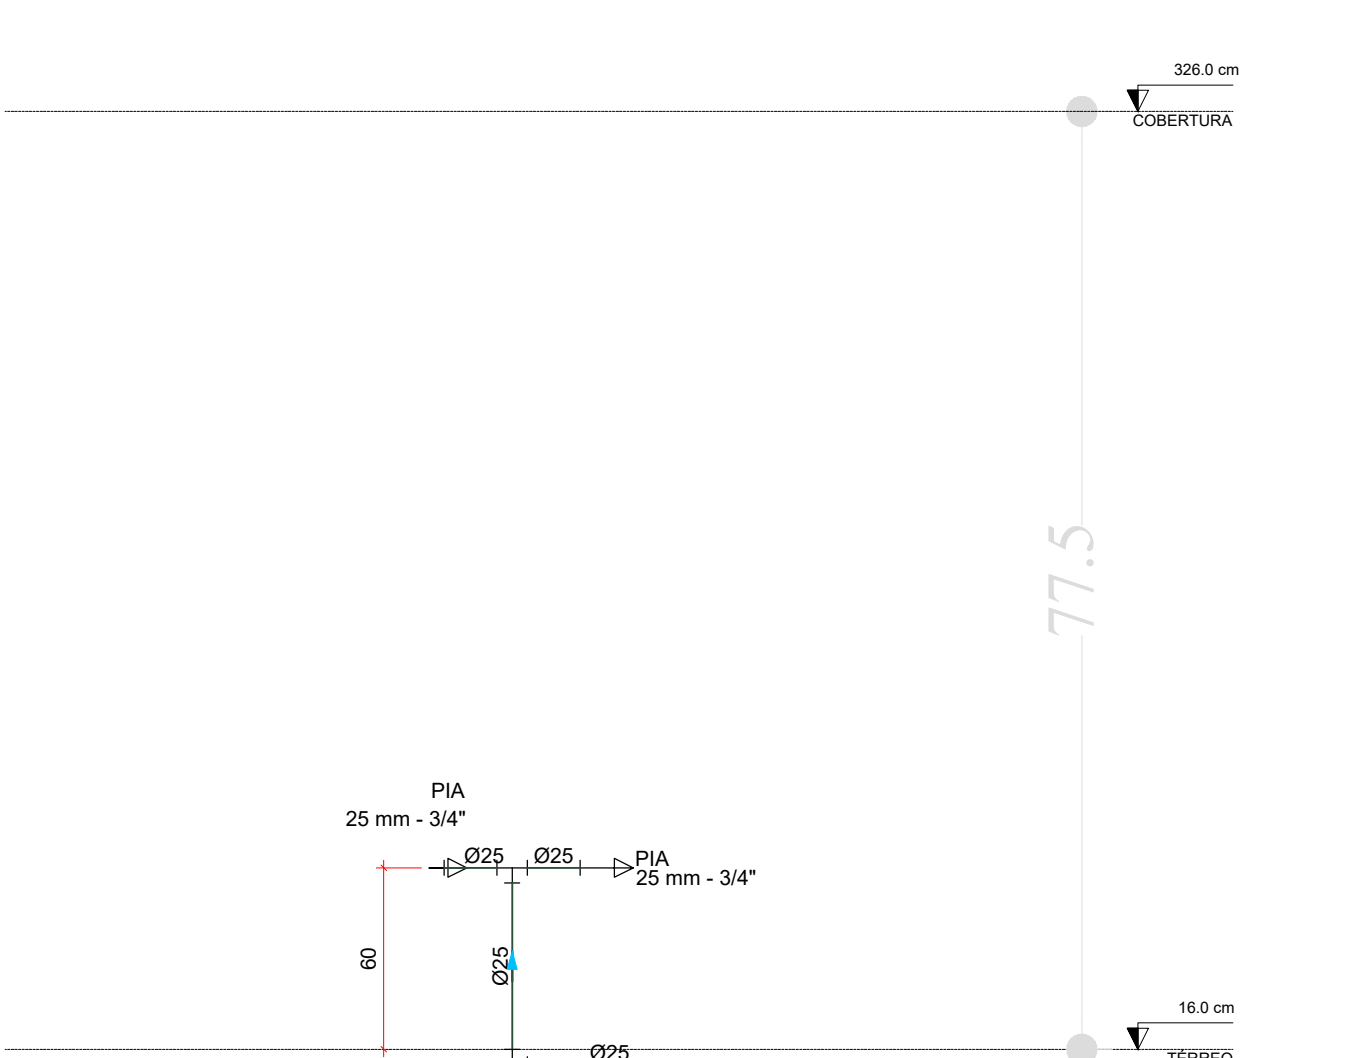


D47 ELEVÇÃO 14
ESCALA 1:25

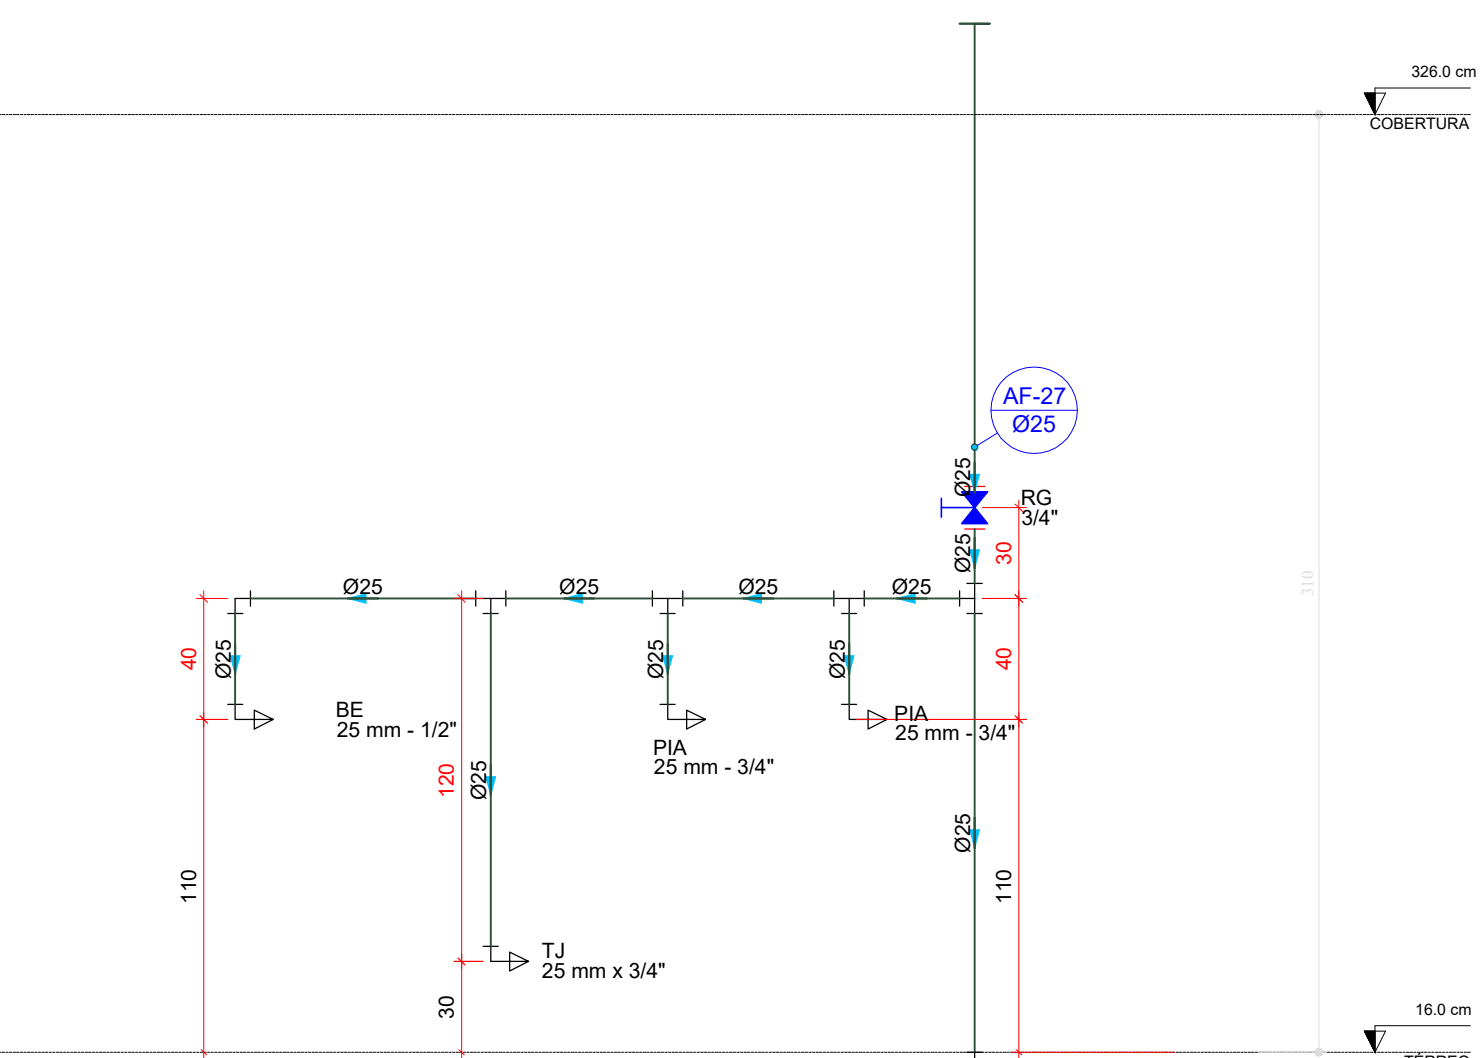


D48 ELEVÇÃO 15
ESCALA 1:25

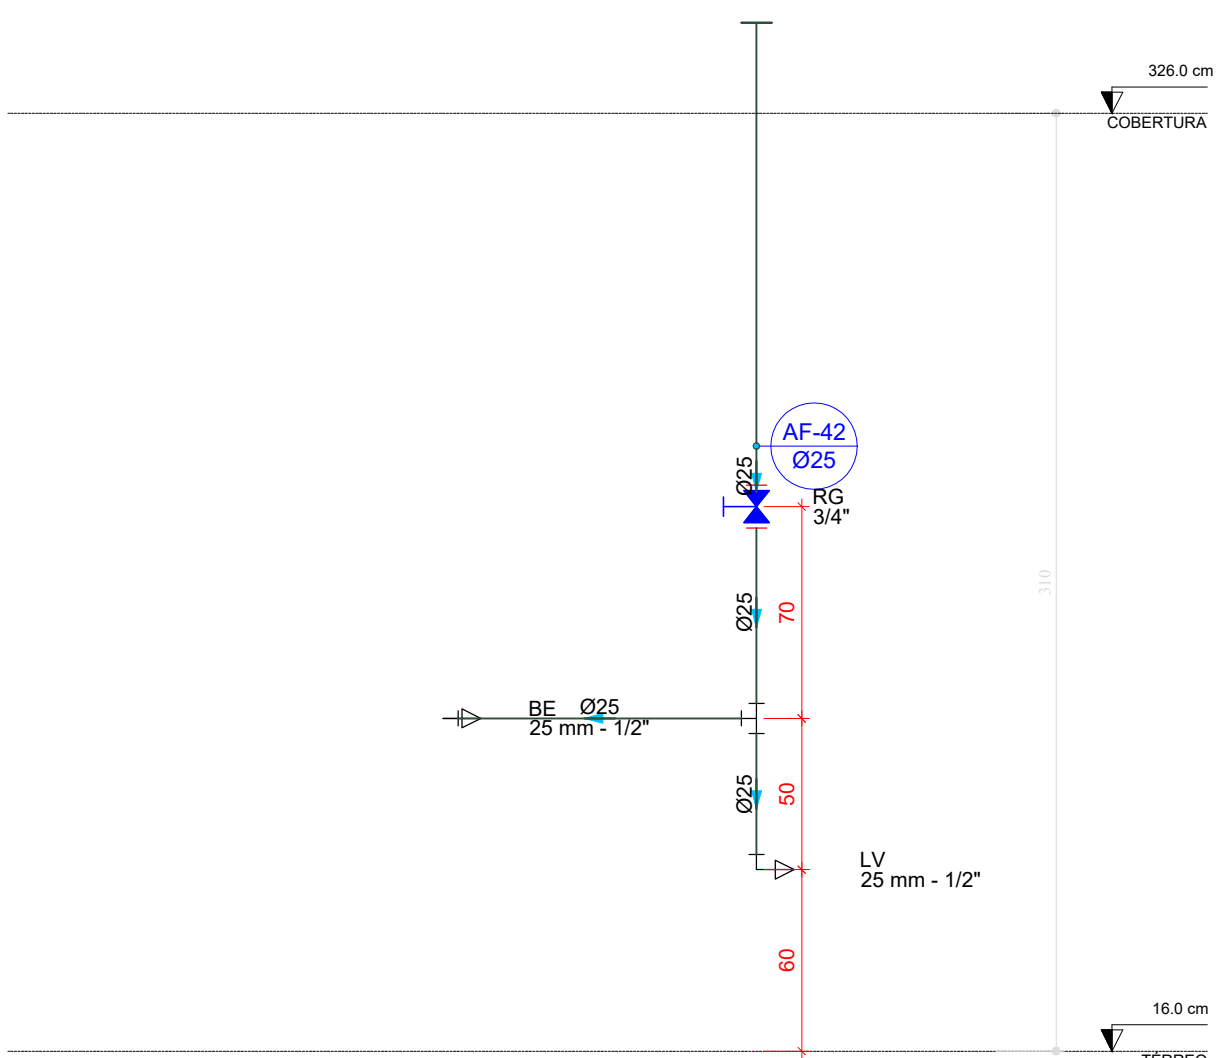

D49 ELEVÇÃO 16
ESCALA 1:25

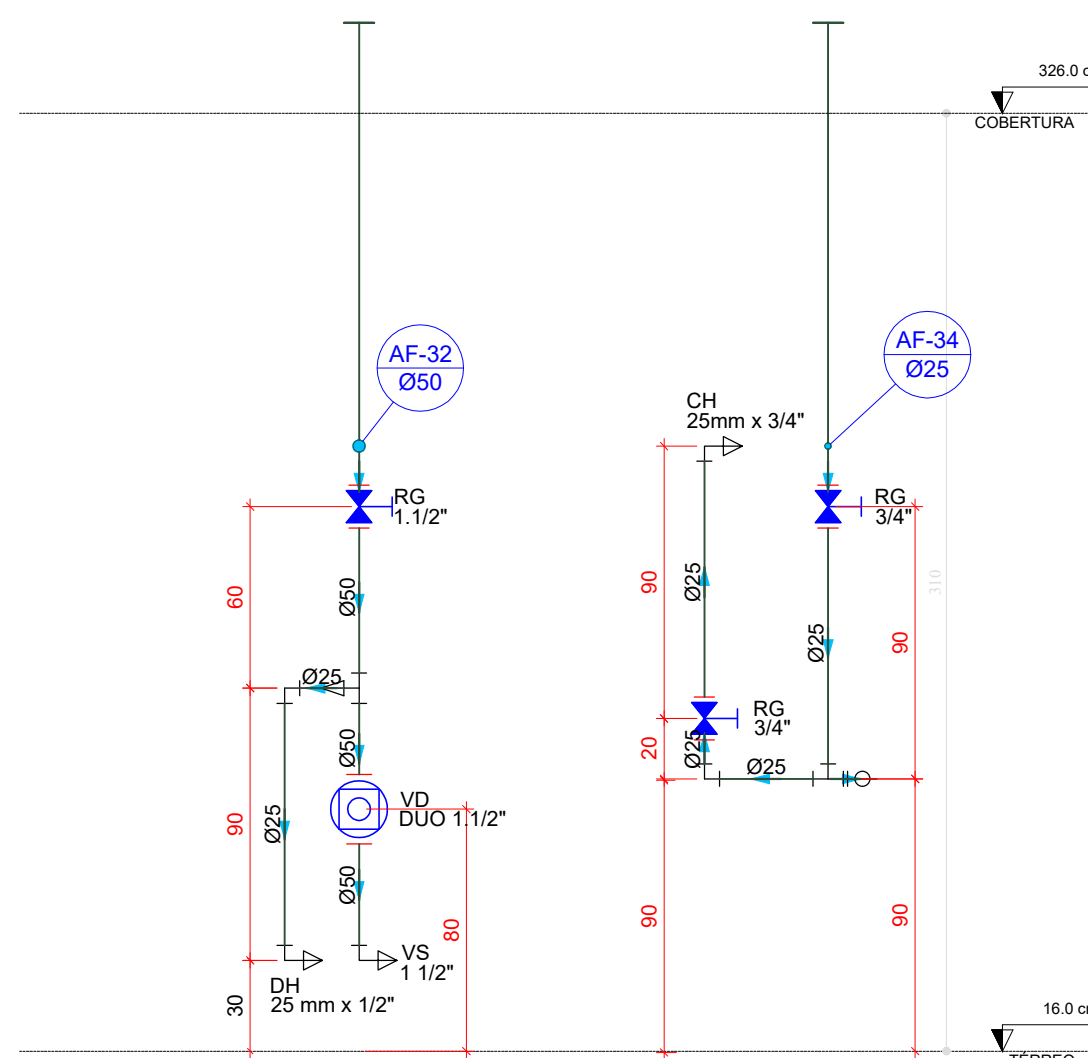

D50 ELEVÇÃO 17
ESCALA 1:25

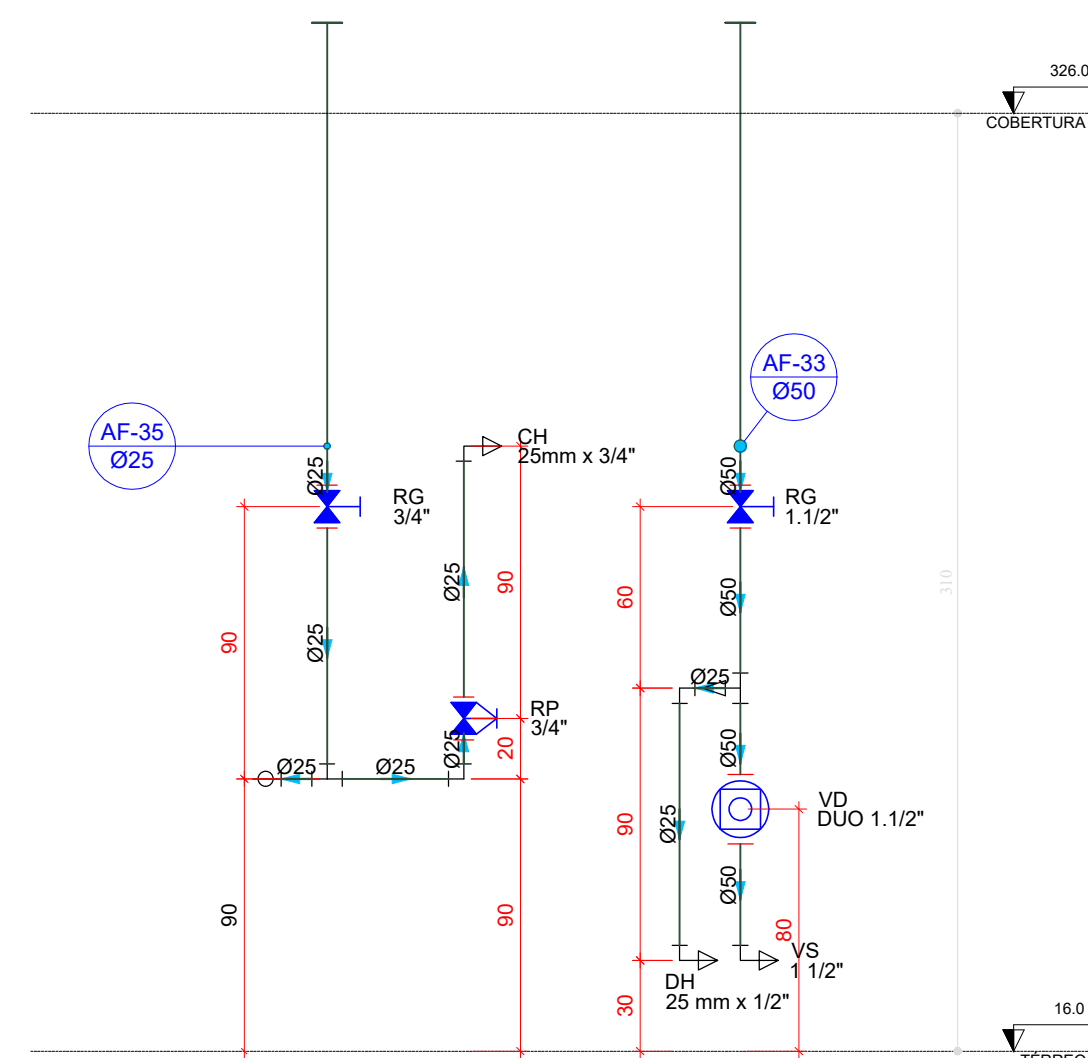

D51 ELEVÇÃO 18
ESCALA 1:25

ESTADO DE MATO GROSSO PREFEITURA BARRA DO GARÇAS CESTÃO QUE TRABALHA COM RESPONSABILIDADE Rua Garças, 333 - Centro - Barra do Garças MT - CEP 78.600-000		SECRETARIA DE DESENVOLVIMENTO URBANO E SUSTENTÁVEL	05/05
Coordenadas: 15°53'43.0"S 52°17'31.5"W		APROVAÇÃO	
Obra: Creche Pré-Escola Tipo 2 - Residencial Carvalho		Projeto: PROJETO HIDRÁULICO - ÁGUA FRIA	
Local: Rua 17, Quadra 53, Lote 01, Bairro Residencial Carvalho I e II, Barra do Garças - MT		Propriedade: Prefeitura Municipal de Barra do Garças	
Proprietário: Prefeitura Municipal de Barra do Garças		Autor do projeto: Jhonatan Conceição dos Santos CREA-MT 47792	
Área Construída: 786,07 m²	Dimensionada: Metros	Escala: Indicada	
Arquivo: HIDRO	Data: Fevereiro/2026	Projeto:	