

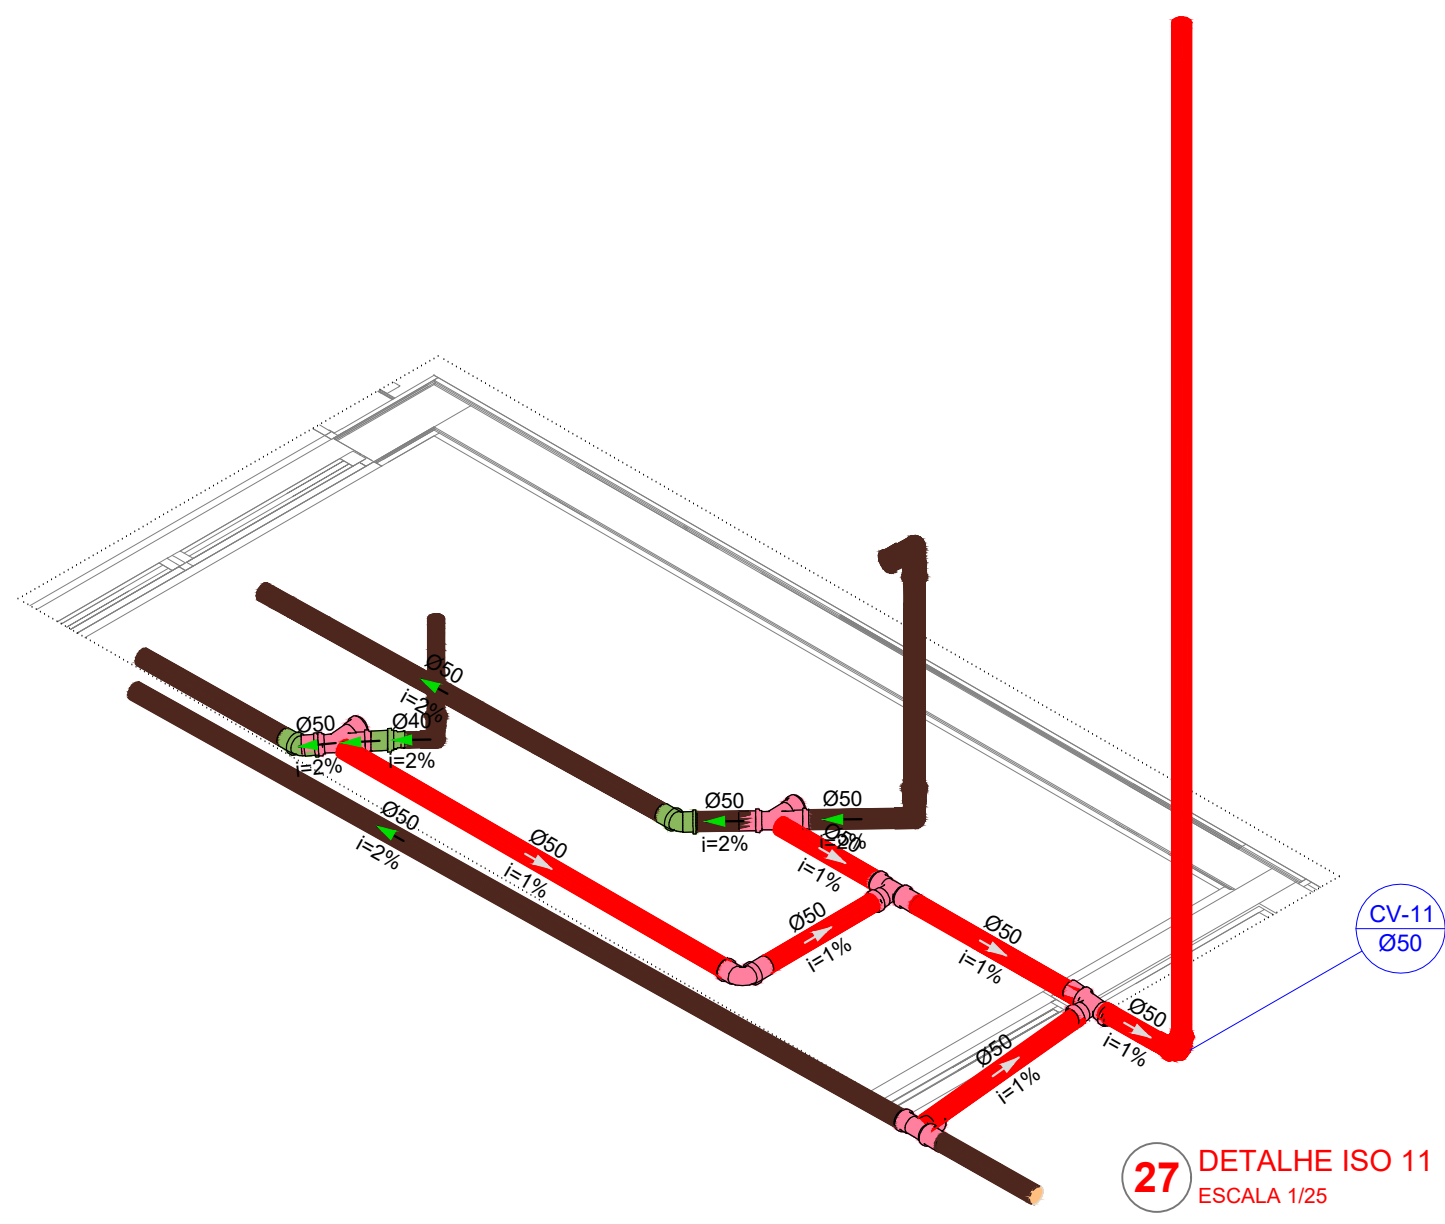
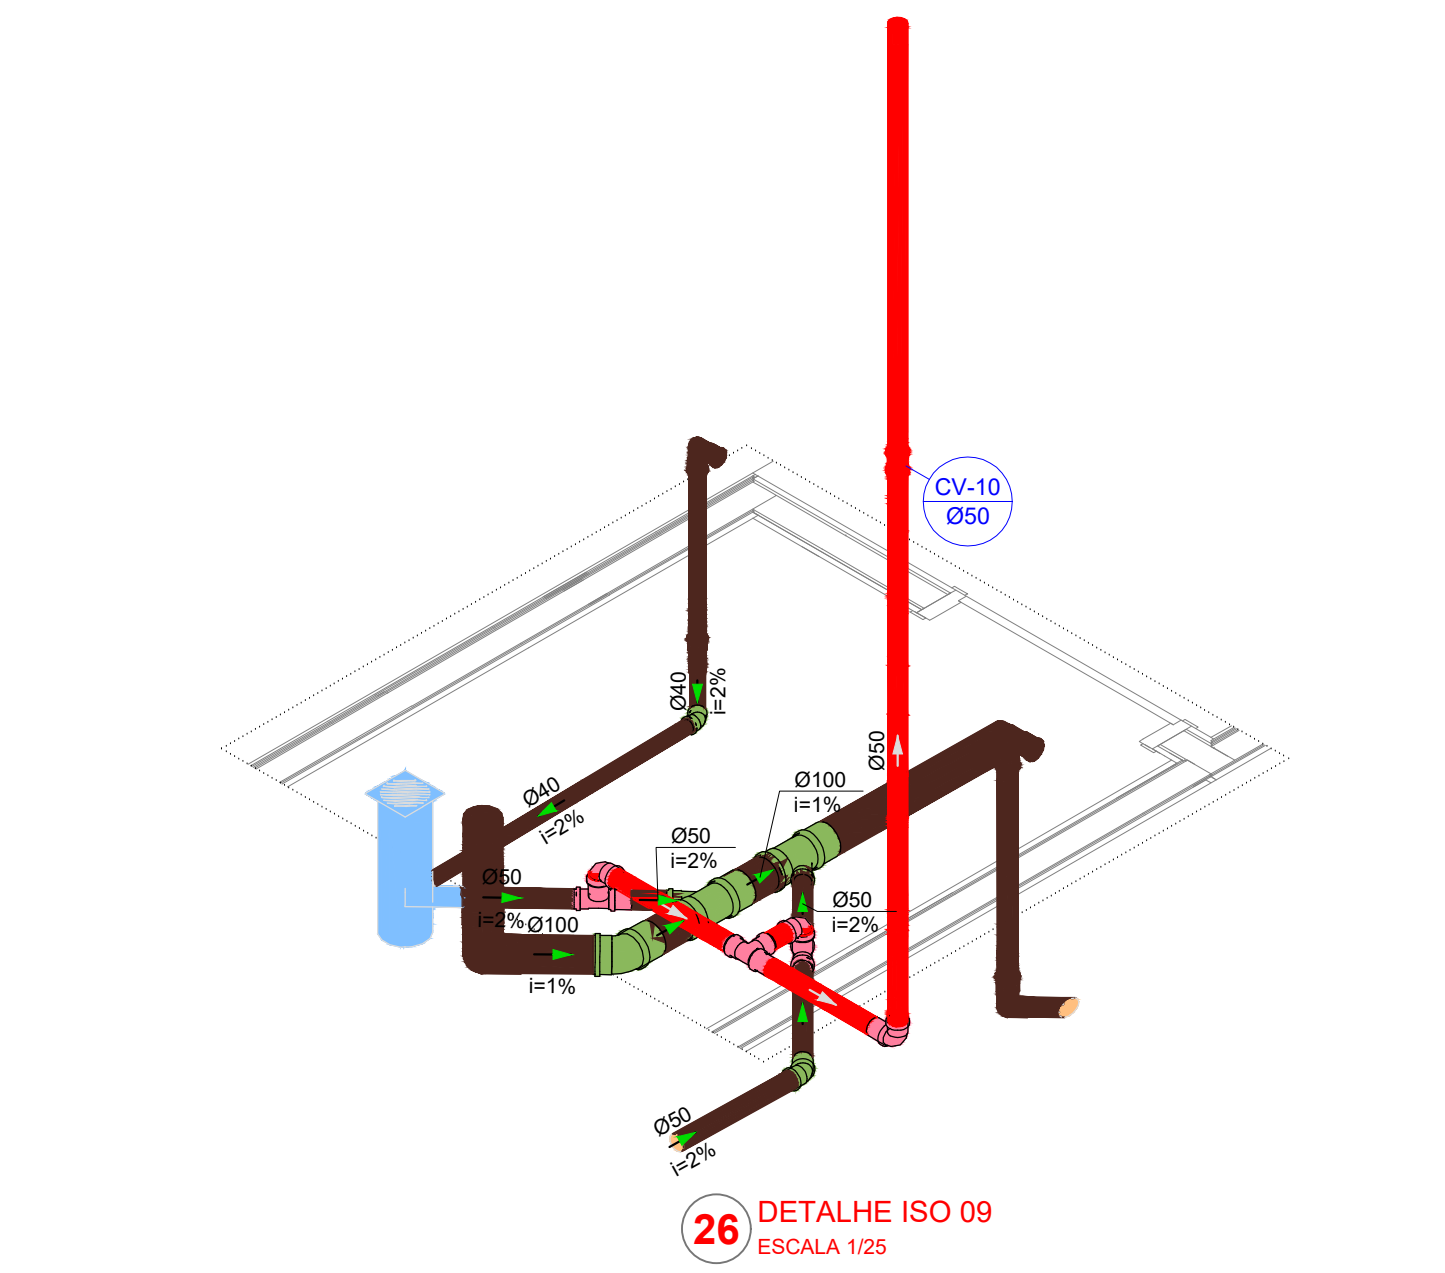
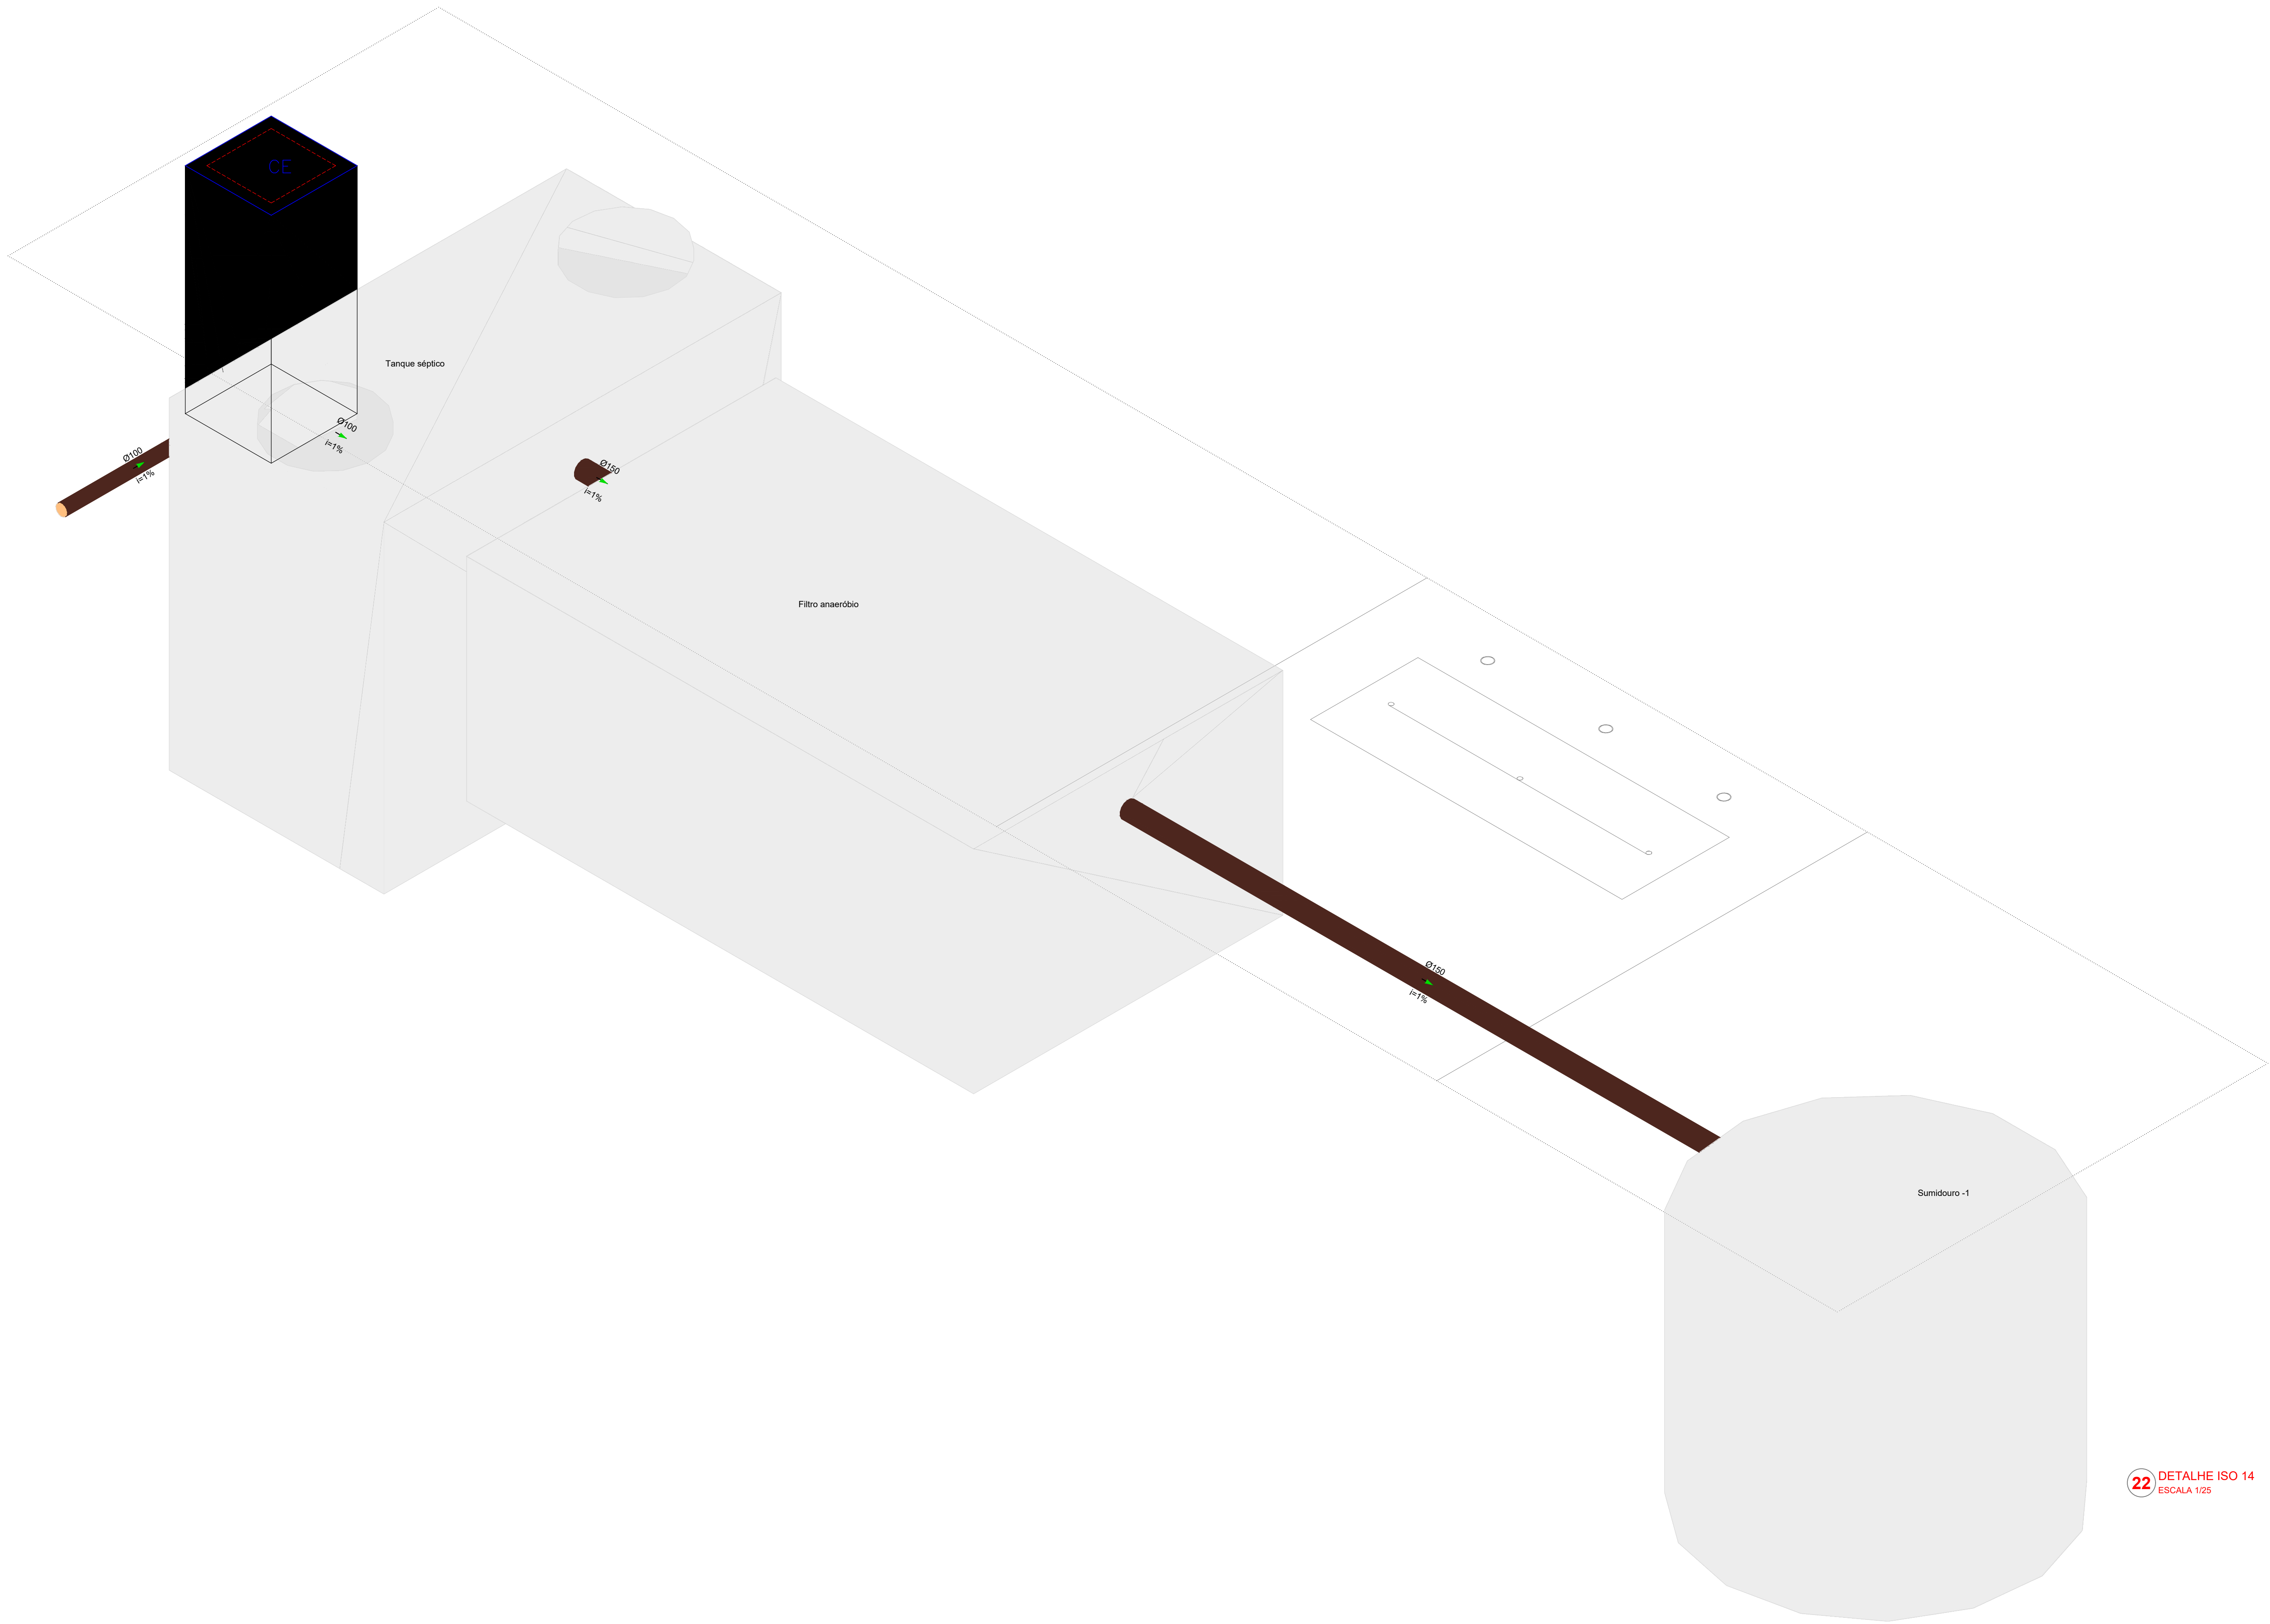
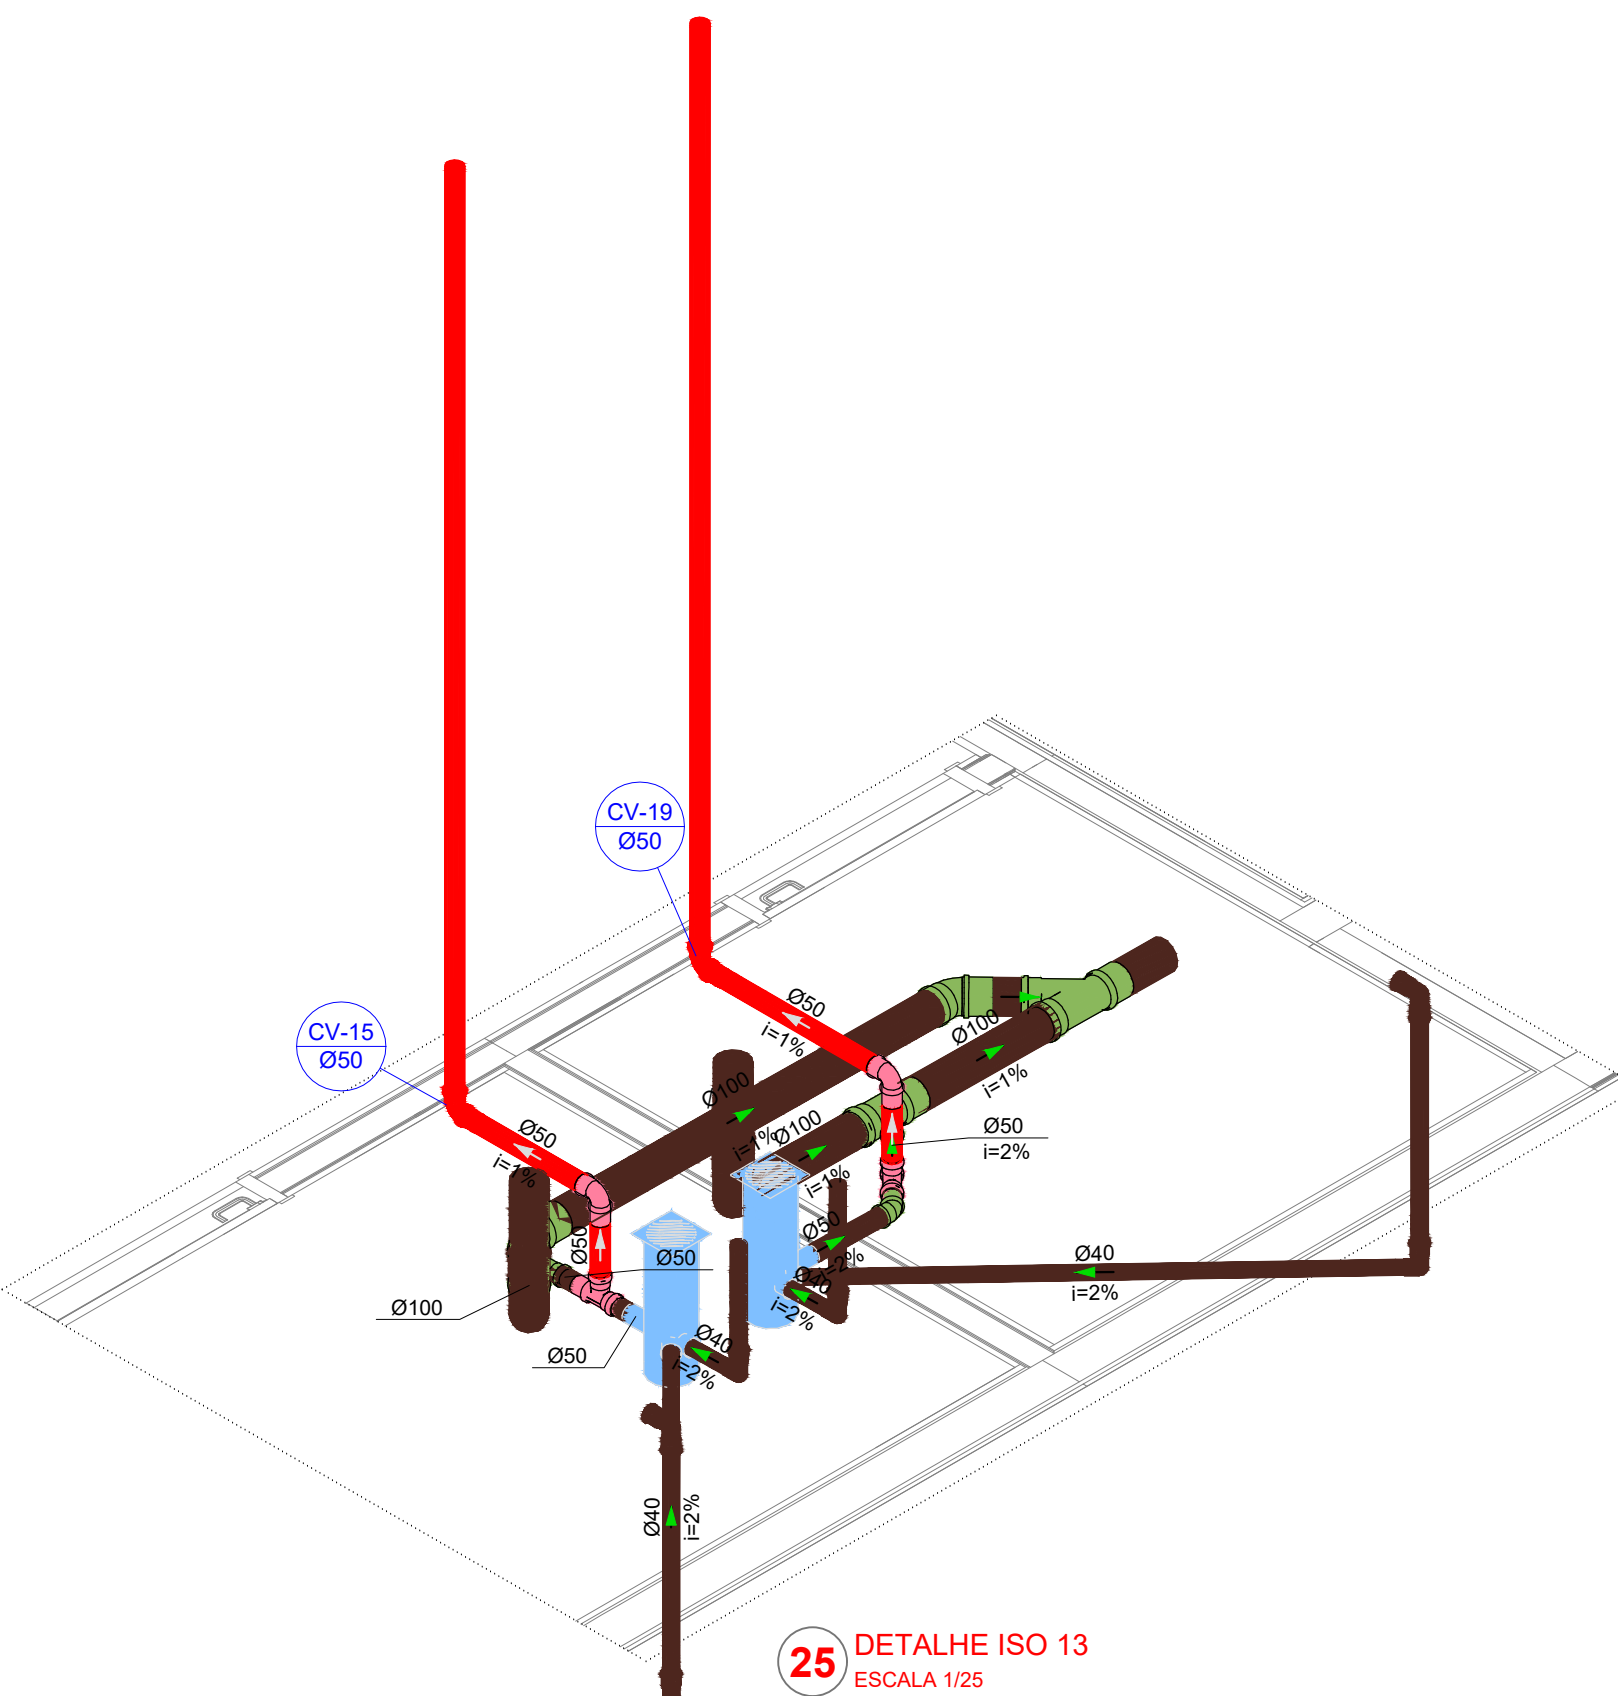


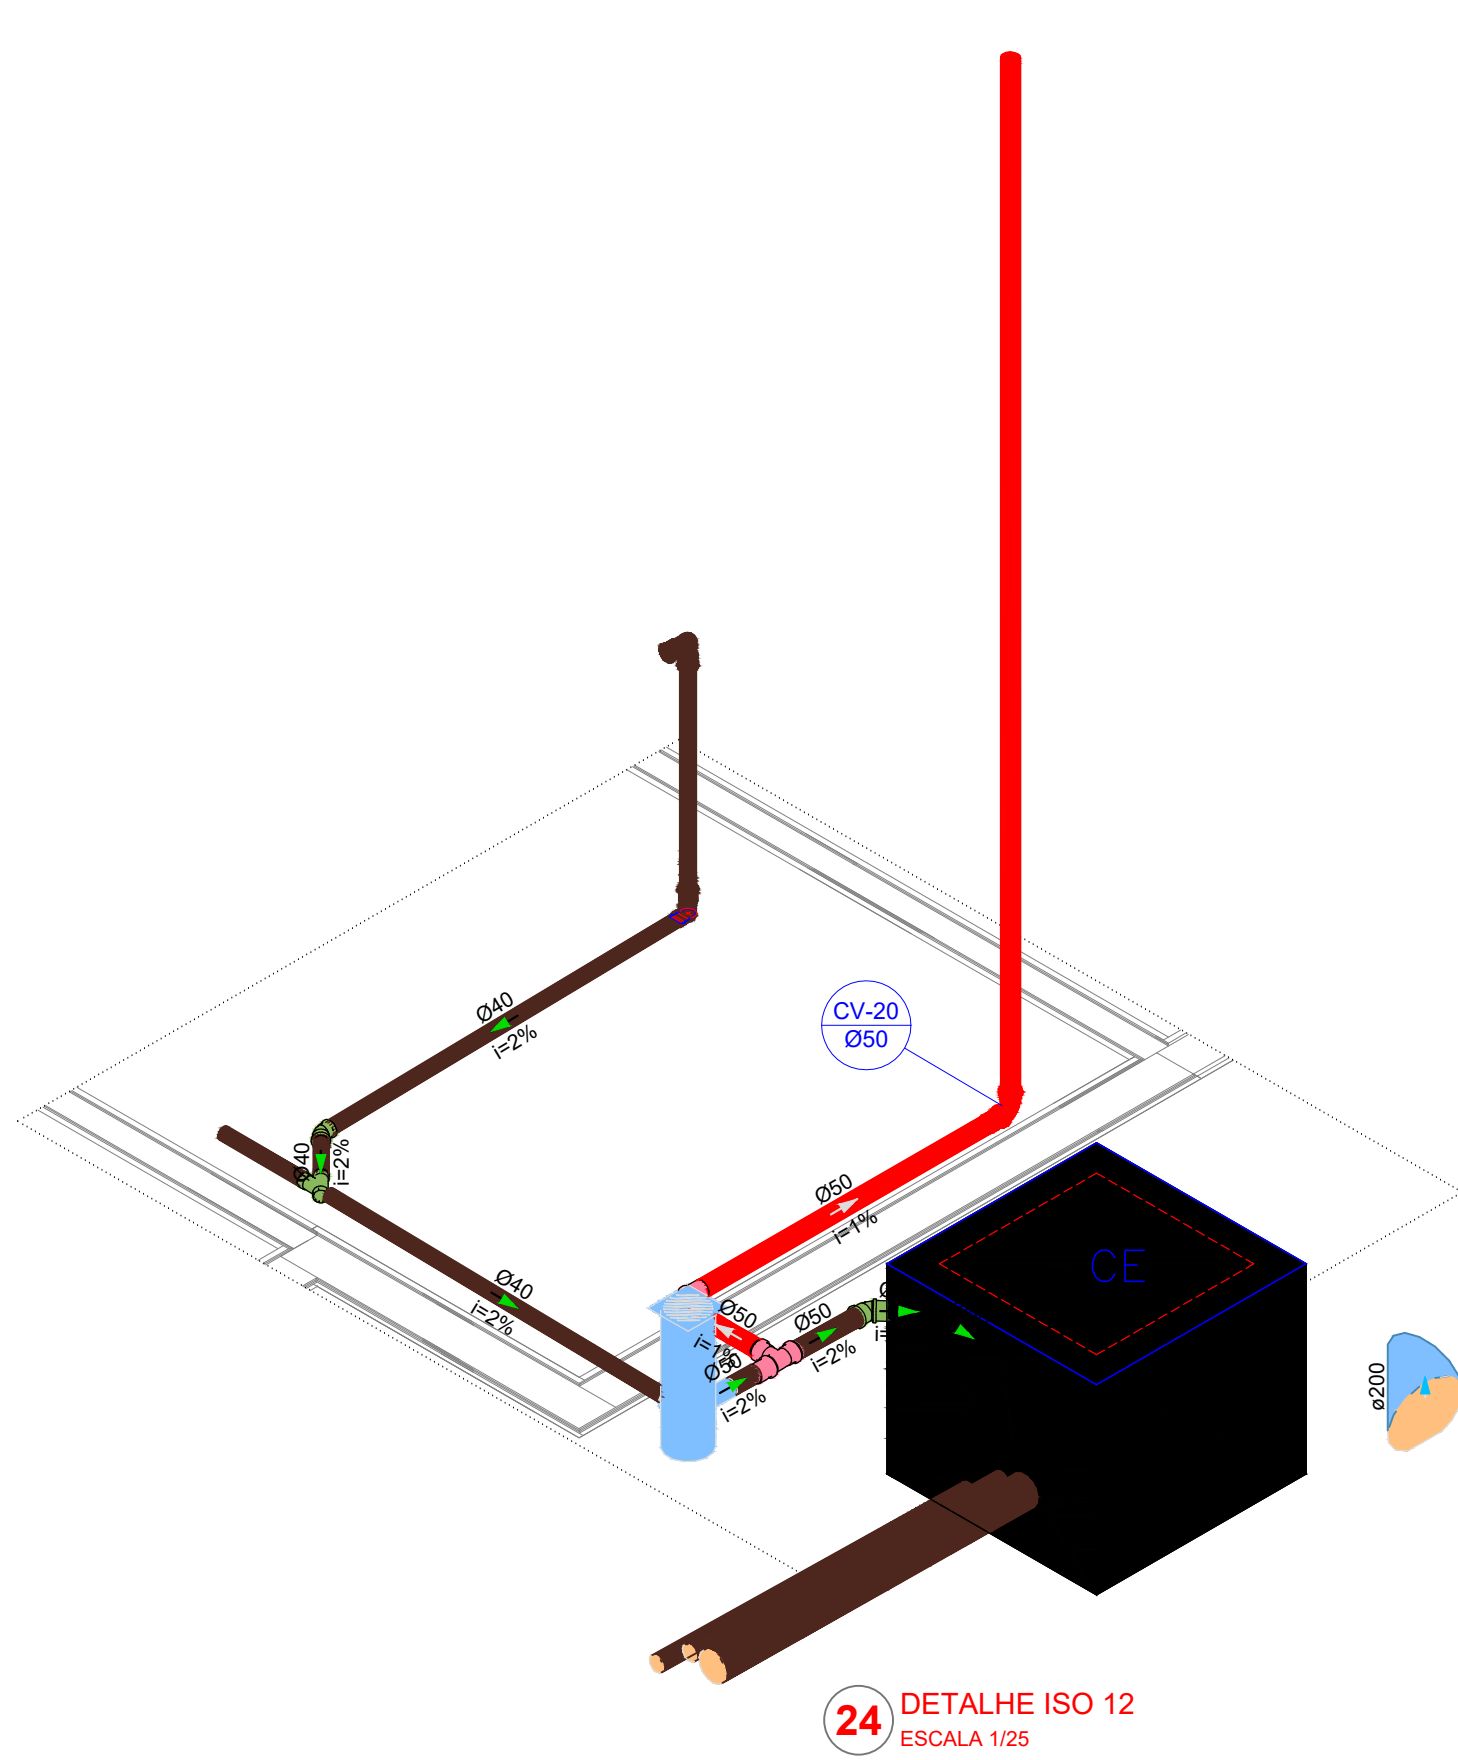

22 DETALHE ISO 14
ESCALA 1:25

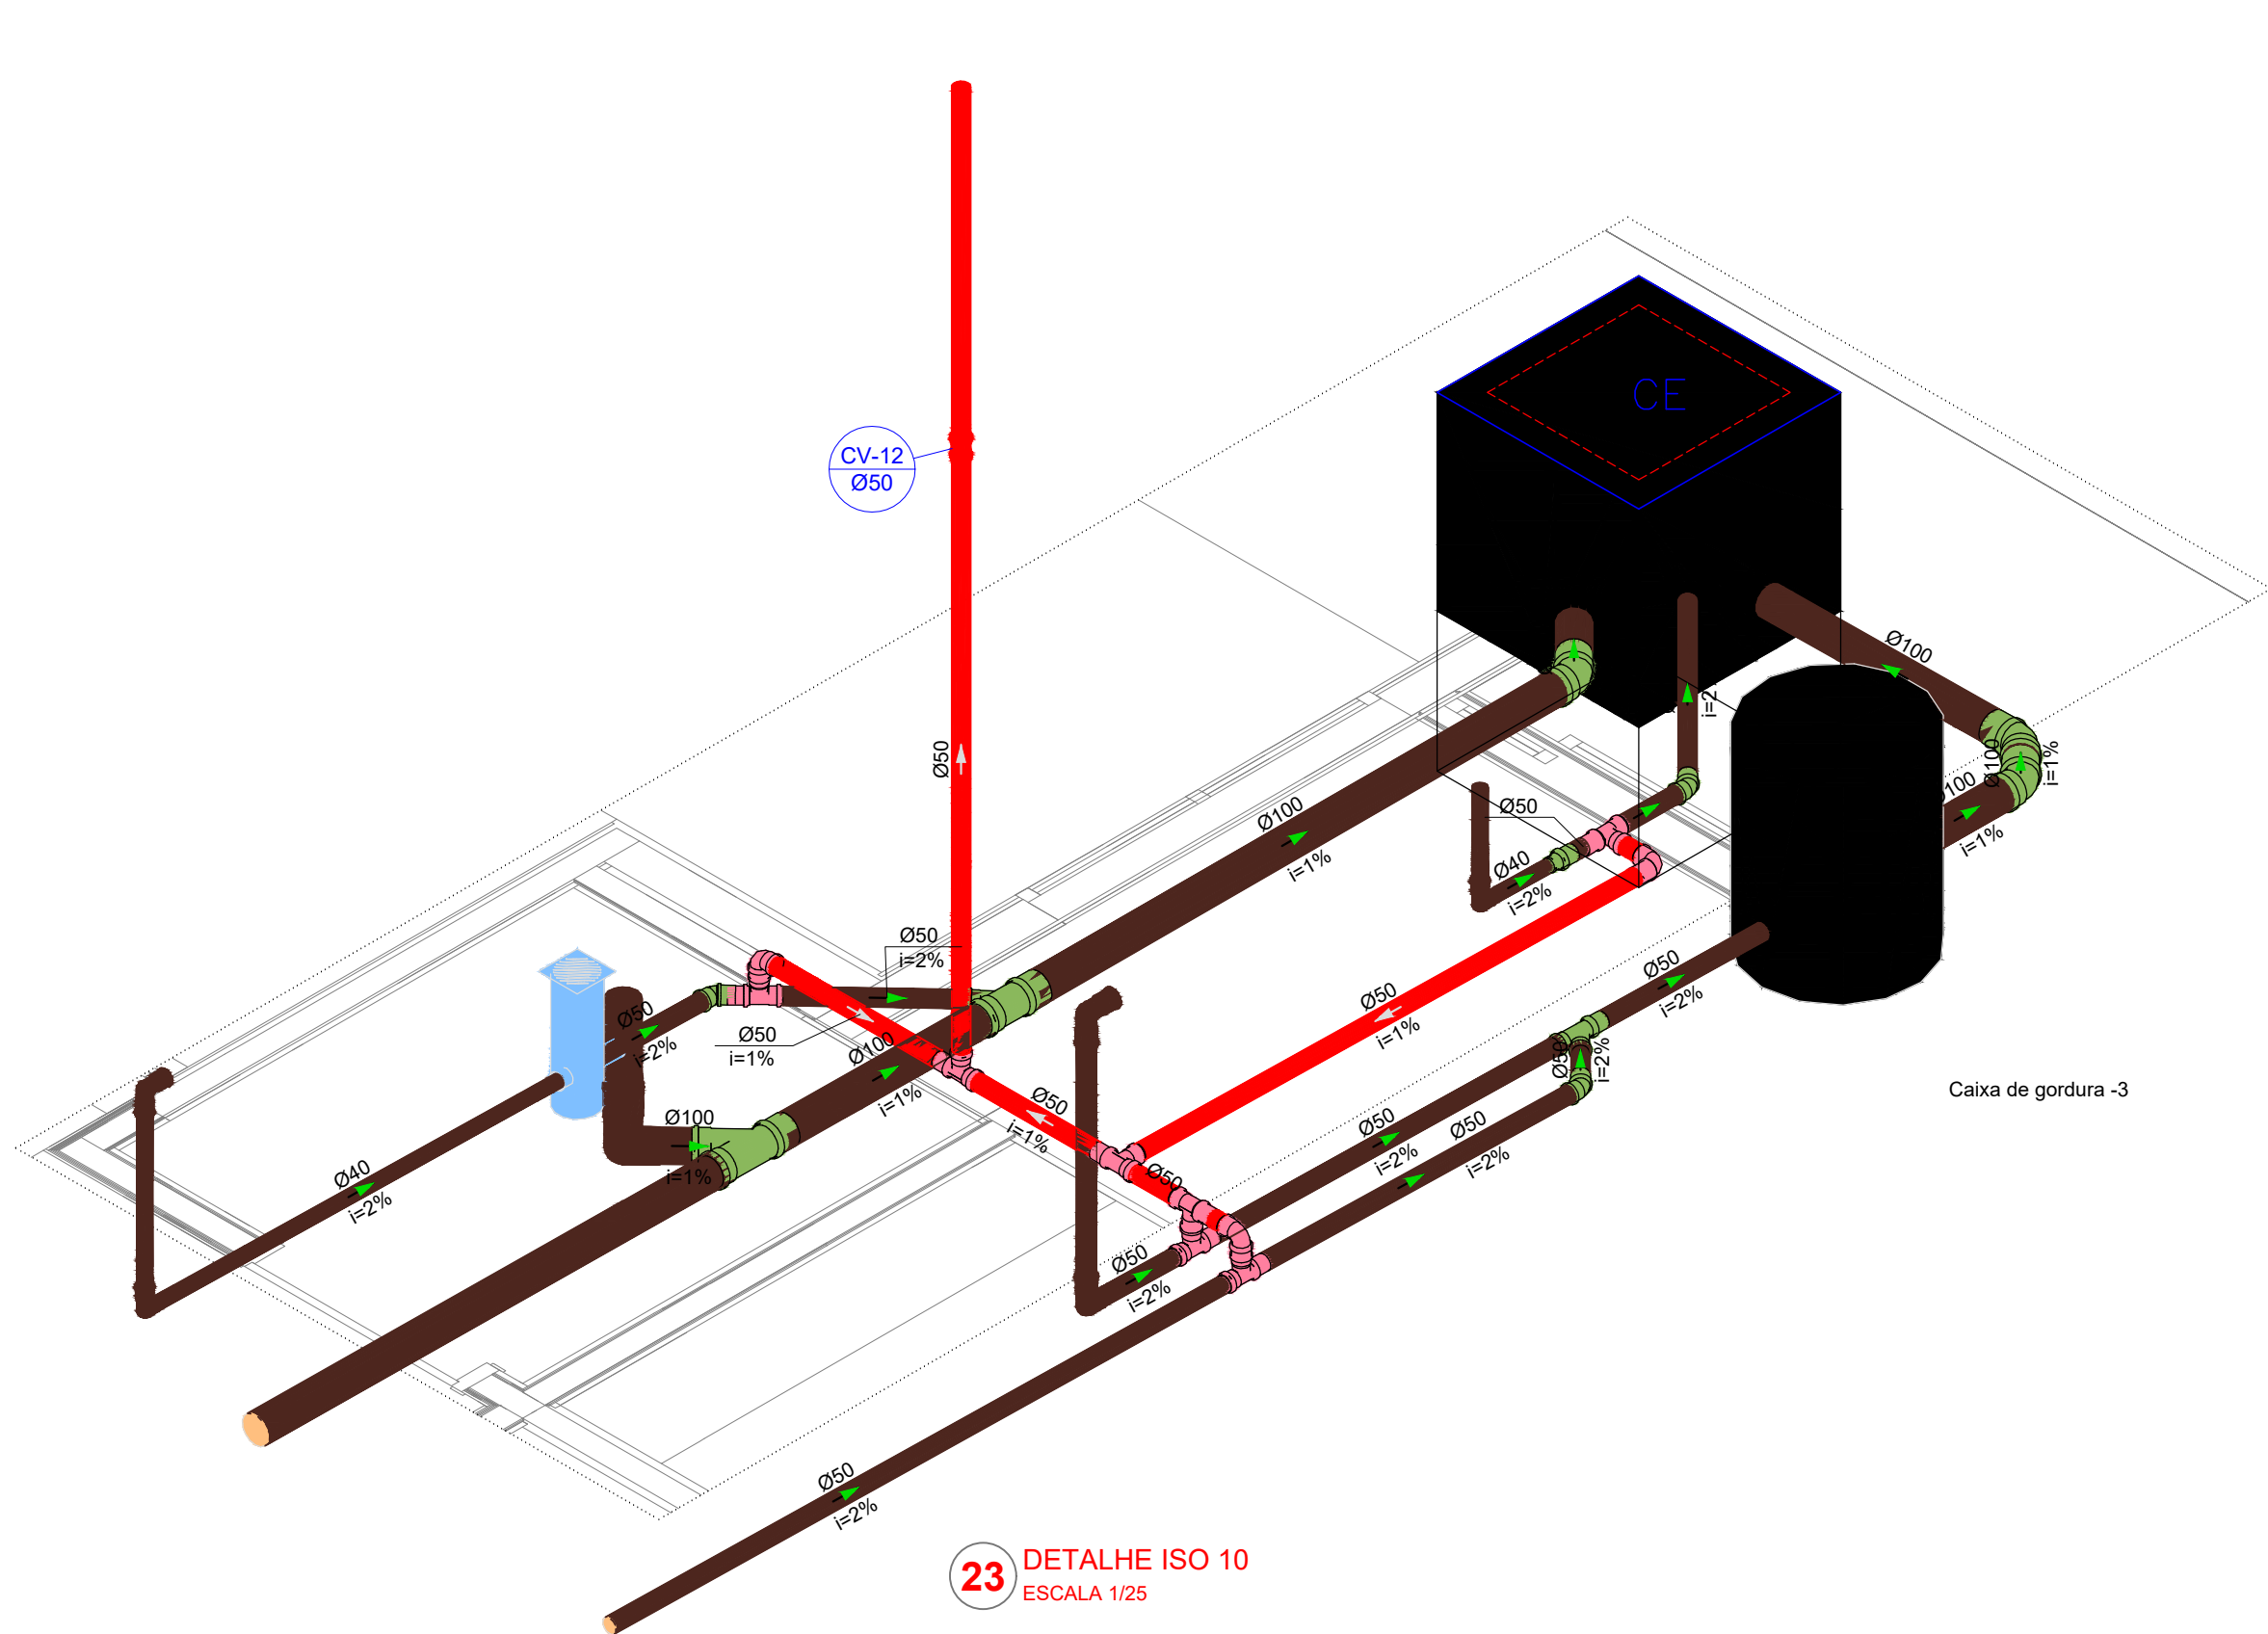

ESTADO DE MATO GROSSO PREFEITURA BARRA DO GARÇAS CESTÃO QUE TRABALHA COM RESPONSABILIDADE BRUNO OLIVEIRA DOS SANTOS Rua Garças, 333 - Centro - Barra do Garças - MT - CEP 78.600-000			SECRETARIA DE DESENVOLVIMENTO URBANO E SUSTENTÁVEL	05/05
Objeto: Creche Pré-Escola Tipo 2 - Residencial Carvalho			Aprovação	
Comitê: PROJETO HIDRÁULICO - ESGOTO E PLUVIAL				
Local: Rua 17, Quadra 53, Lote 01, Bairro Residencial Carvalho I e II, Barra do Garças - MT				
Propriedade: Prefeitura Municipal de Barra do Garças				
Proprietário: Prefeitura Municipal de Barra do Garças		Autor do projeto: Jhonatan Conceição dos Santos CREA-MT 47732		
Área Construída: 786,07 m²	Dimensional: Metros	Escala: Indicada		
Arquivo: HIDRO	Data: Fevereiro/2026	Projeto:		