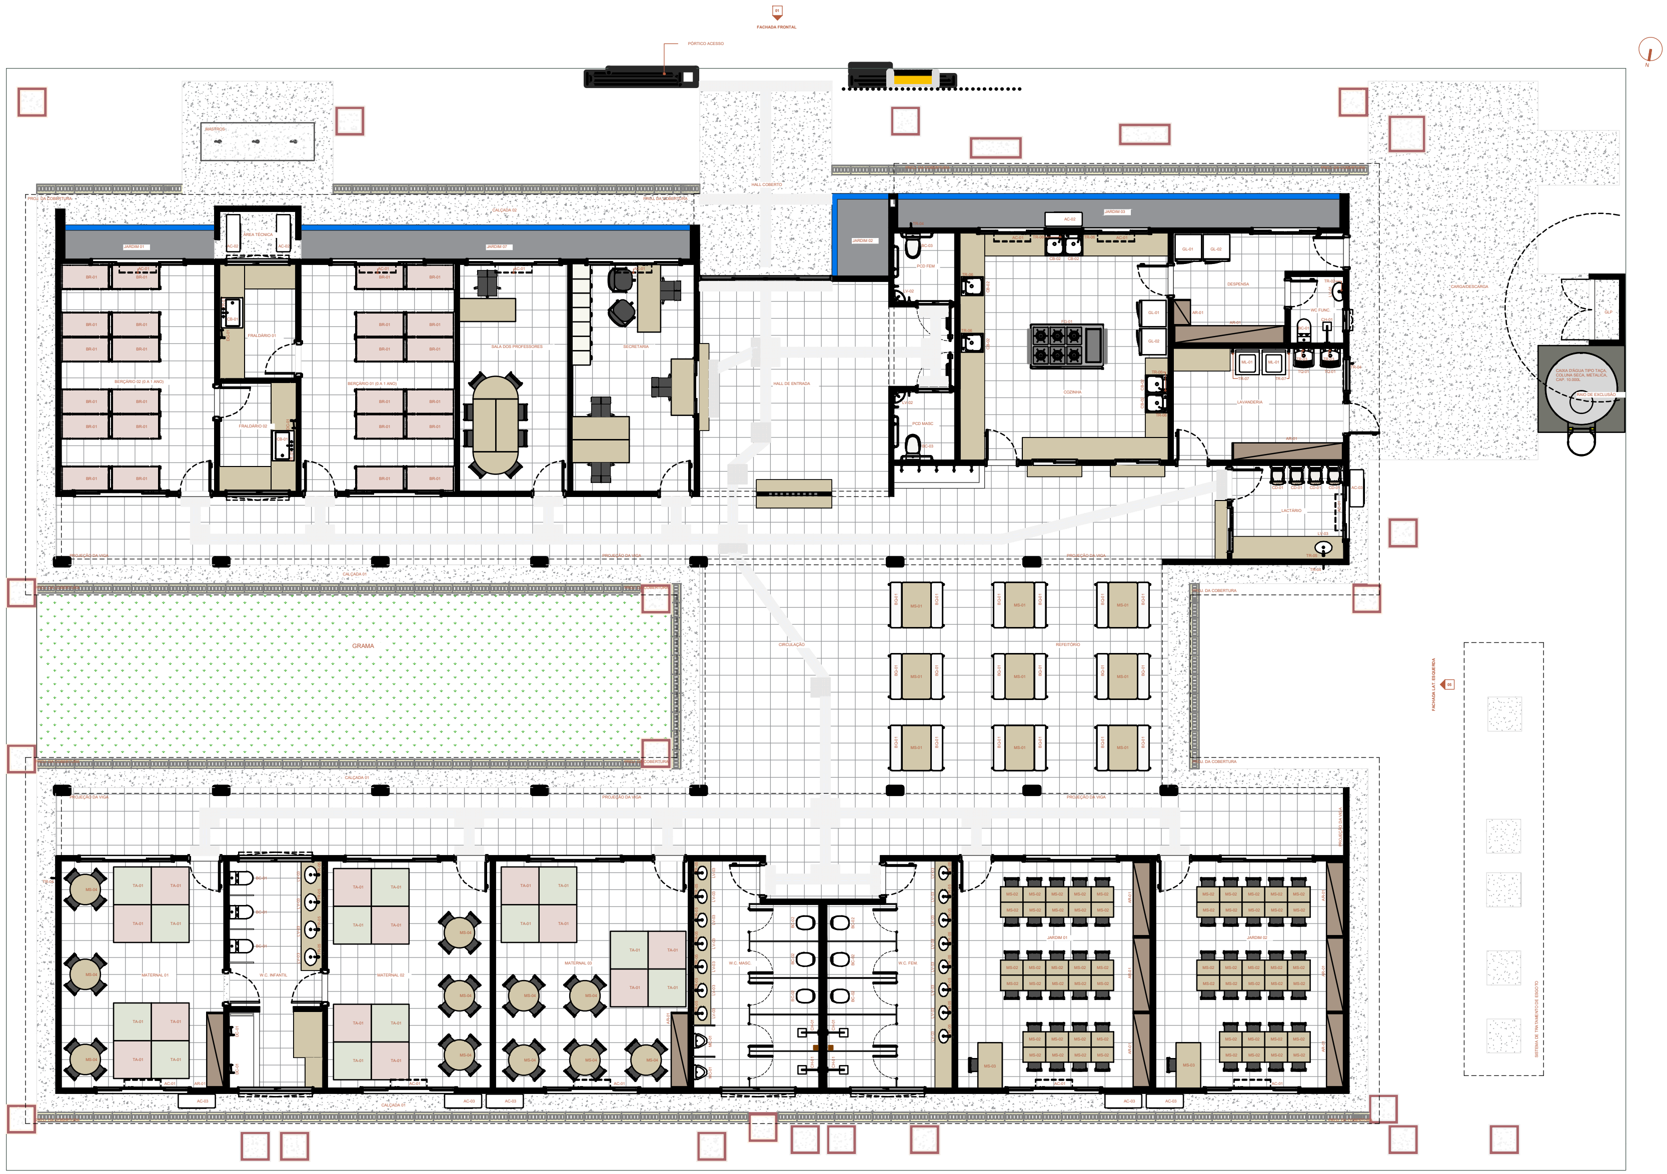
01
FACHADA FRONTAL
PÓRTICO ACESSO
N
MASTROS
HALL COBERTO
ÁREA TÉCNICA
JARDIM 01
JARDIM 07
JARDIM 02
JARDIM 03
CALÇADA 02
PROJ. DA COBERTURA
BERÇÁRIO 02 (0 A 1 ANO)
FRALDÁRIO 01
FRALDÁRIO 02
BERÇÁRIO 01 (0 A 1 ANO)
SALA DOS PROFESSORES
SECRETARIA
HALL DE ENTRADA
PCD FEM
PCD MASC
COZINHA
DESPENSA
WC FUNC.
LAVANDERIA
LACTÁRIO
CARGA/DESCARGA
GLP
CAIXA D'ÁGUA TIPO TAÇA, COLUNA SECA, METÁLICA, CAP. 10.000L
RAIO DE EXCLUSÃO
PROJEÇÃO DA VIGA
CALÇADA 01
GRAMA
CIRCULAÇÃO
REFEITÓRIO
FACHADA LAT. ESQUERDA
05
SISTEMA DE TRATAMENTO DE ESGOTO
MATERNAL 01
W.C. INFANTIL
MATERNAL 02
MATERNAL 03
W.C. MASC.
W.C. FEM.
JARDIM 01
JARDIM 02

1 PLANTA DE LAYOUT
Escala: 1 : 50

PLAYGROUND

LEGENDA	DESCRIÇÃO	QTD.
PG-01	PLAYGROUD IV - MÓDULOS DIVERSOS	1

EQUIPAMENTOS DE CLIMATIZAÇÃO

LEGENDA	DESCRIÇÃO	QTD.
AC-01	EVAPORADORA - AR CONDICIONADO	12
AC-02	CONDENSADORA MULTISPLIT PARA ATÉ 4 EVAPORADORAS	3
AC-03	CONDENSADORA PARA 1 EVAPORADORA	6

QUANTITATIVO DE LOUÇAS E METAIS

LEGENDA	DESCRIÇÃO	QTD.
BC-01	BACIA SANITÁRIA COM CAIXA ACOPLADA	4
BC-02	BACIA SANITÁRIA CONVENCIONAL	6
BC-03	BACIA SANITÁRIA COM BARRAS DE APOIO	2
CB-01	BANHEIRA PARA BERÇÁRIO	2
CB-02	CUBA MULTIUSO PARA COZINHA	6
CH-01	CHUVEIRO ELÉTRICO	5
DC-01	CHUVEIRINHO PARA BANHO AQUECIDO	4
LV-01	LAVATÓRIO DE COLUNA	1
LV-02	LAVATÓRIO DE CANTO COM BARRAS	2
LV-03	CUBA DE EMBUTIR	20
MC-01	MICTÓRIO DE LOUÇA	2
TQ-01	TANQUE COM COLUNA	2
TR-01	MISTURADOR LAVATÓRIO MESA	2
TR-02	TORNEIRA COM REGISTRO	1
TR-03	TORNEIRA DE PAREDE PARA TANQUE/MANGUEIRA	2
TR-04	TORNEIRA DE JARDIM/MANGUEIRA	4
TR-05	TORNEIRA FECHAMENTO AUTOMÁTICO BANCADA	20
TR-06	TORNEIRA DE COZINHA BICA ALTA MÓVEL	6
TR-07	TORNEIRA TANQUE COM DERIVAÇÃO	2

MOBILIÁRIO

LEGENDA	DESCRIÇÃO	QTD.
AR-01	ARMÁRIO	11
BQ-01	BANCO PARA REFEITÓRIO INFANTIL	18
BR-01	BERÇO MÓVEL	24
CD-01	CADEIRA ALTA DE ALIMENTAÇÃO	4
MS-01	MESA PARA REFEITÓRIO INFALTIL	9
MS-02	CADEIRA E CARTEIRA INFANTIL	56
MS-03	MESA E CADEIRA PARA PROFESSOR	2
MS-04	MESA REDONDA INFANTIL COM 4 CADEIRAS	11
TA-01	TATAME EM EVA	24

ESTADO DE MATO GROSSO
PREFEITURA MUNICIPAL DE BARRA DO GARÇAS
CNPJ 03.439.239/0001-50
Rua Carajás, 522 centro - Barra do Garças MT - CEP 78.600-000

BARRA DO GARÇAS

Folha :
03/13

Obra :
CONSTRUÇÃO PRÉ-ESCOLA PADRÃO SEDUC - BAIRRO MORADA DO SOL

Conteúdo :
PROJETO ARQUITETÔNICO

Local :
RUA DOS LÍRIOS, QD.10, MORADA DO SOL; BARRA DO GARÇAS-MT

Propriedade :
Prefeitura Municipal Barra do Garças - MT

Proprietário:
Prefeitura Municipal de
Barra do Garças - MT

Autor do projeto:
VINICIUS GIRARDI GEISS
CREA/MT 57794

Área Construída: 674,40 m²
Dimensões: -
Escala : INDICADO
Arquivo : CAD
Data : JUN/2026
Projetista :