



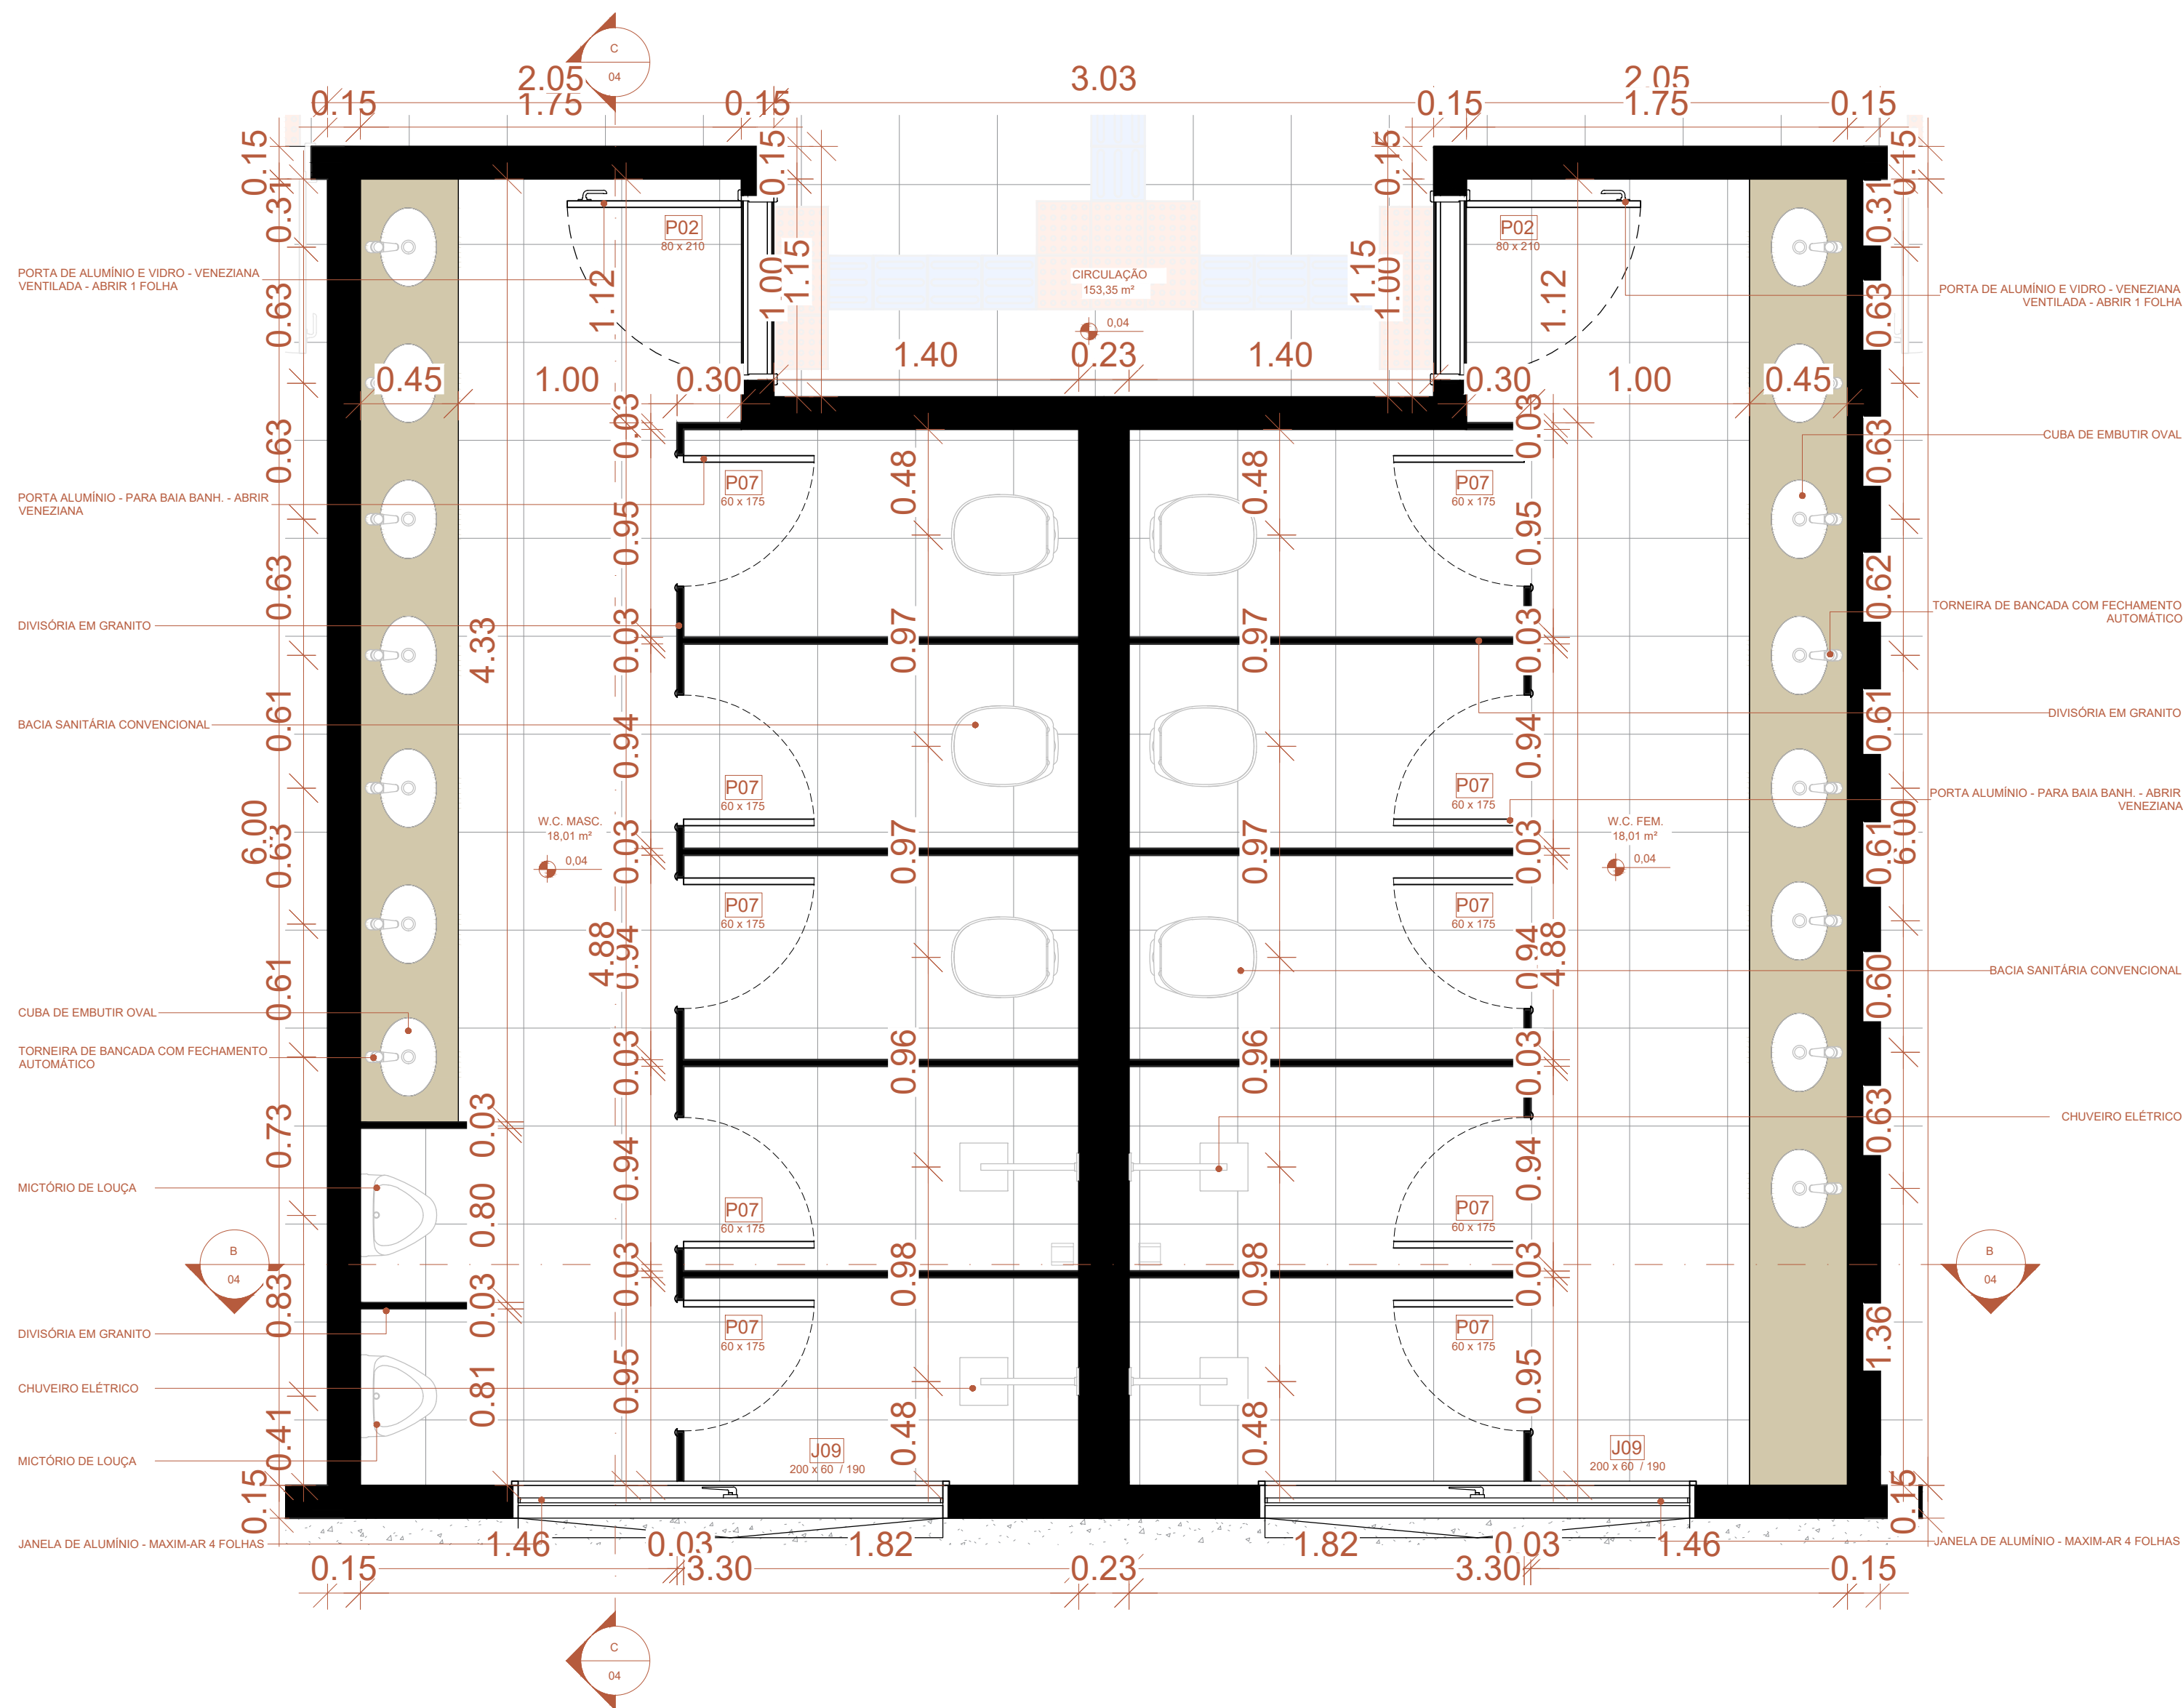

1 DET. W.C. MASC. E FEM.
Escala: 1 : 25

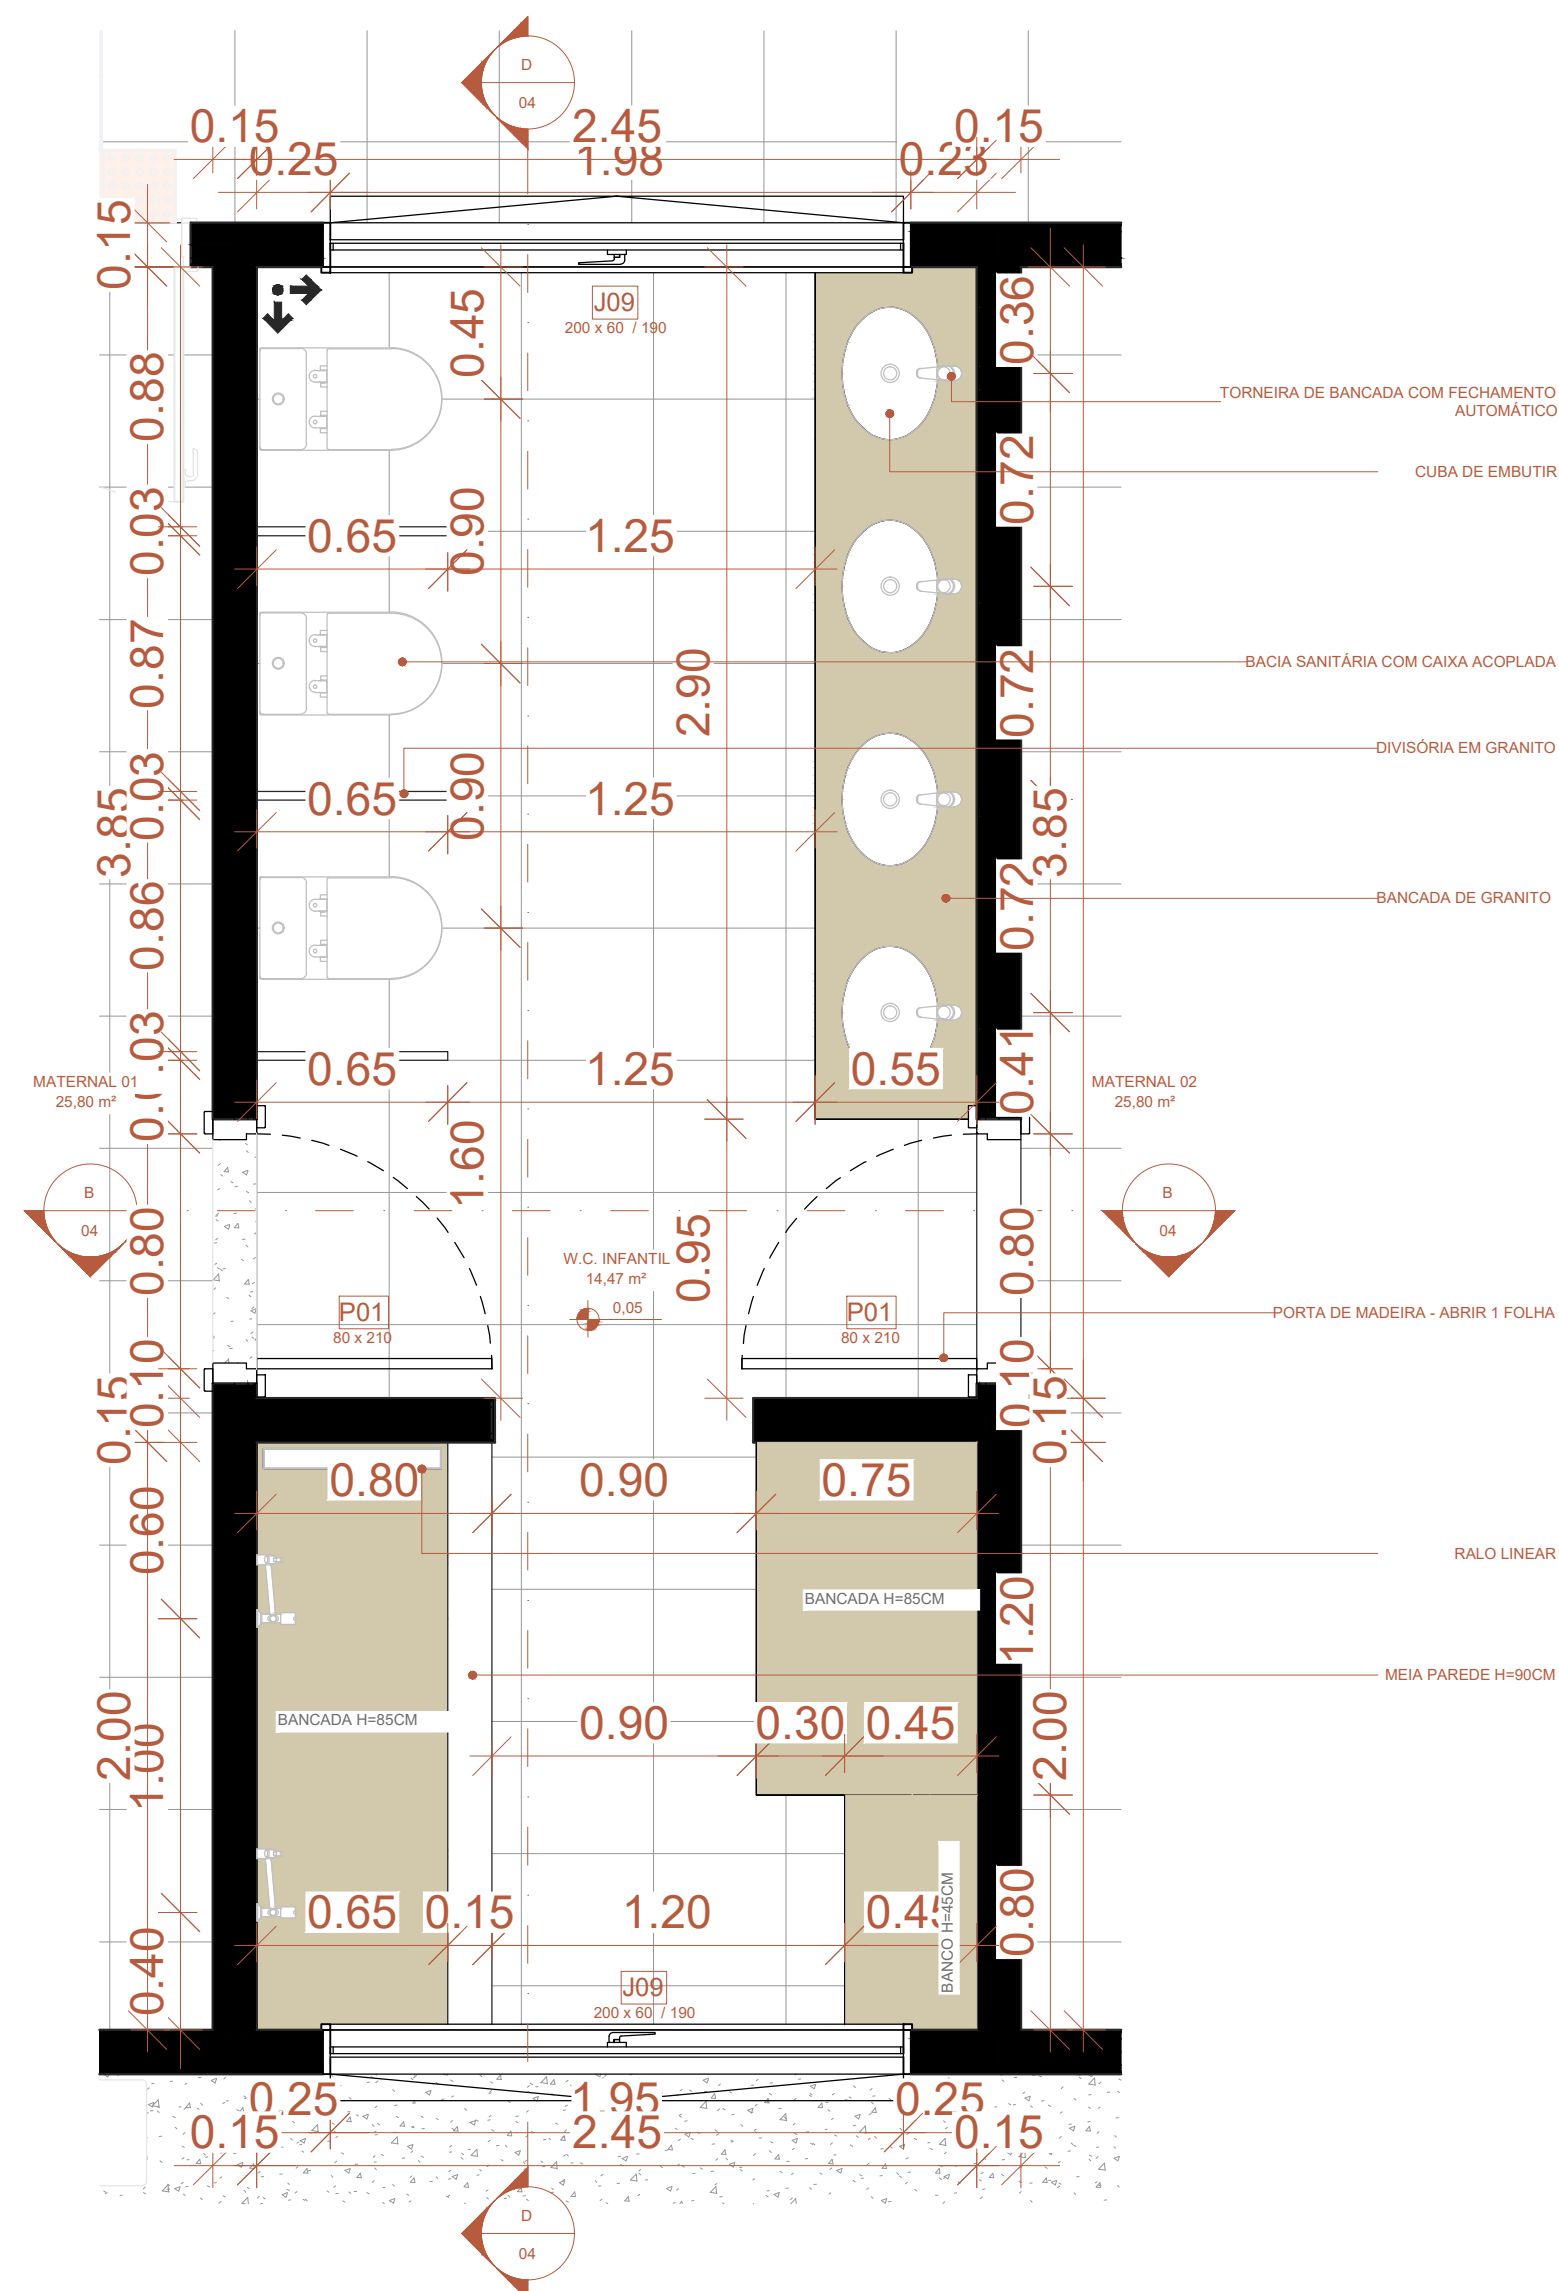

2 DET. W.C. INFATIL
Escala: 1 : 25

ESTADO DE MATO GROSSO PREFEITURA MUNICIPAL DE BARRA DO GARÇAS CNPJ 03.439.239/0001-50 Rua Carajás, 522 centro - Barra do Garças MT - CEP 78.600-000		 PREFEITURA BARRA DO GARÇAS SECRETARIA DE DESENVOLVIMENTO URBANO E SUSTENTÁVEL		Folha : 08/13
Obra : CONSTRUÇÃO PRÉ-ESCOLA PADRÃO SEDUC - BAIRRO MORADA DO SOL				
Conteúdo : PROJETO ARQUITETÔNICO				
Local : RUA DOS LÍRIOS, QD.10, MORADA DO SOL; BARRA DO GARÇAS-MT				
Propriedade : Prefeitura Municipal Barra do Garças - MT				
Proprietário: Prefeitura Municipal de Barra do Garças - MT		Autor do projeto: VINICIUS GIRARDI GEISS CREA/MT 57794		
Área Construída: 674,40 m²	Dimensões: -	Escala : INDICADO		
Arquivo : CAD	Data : JUN/2026	Projetista :		