




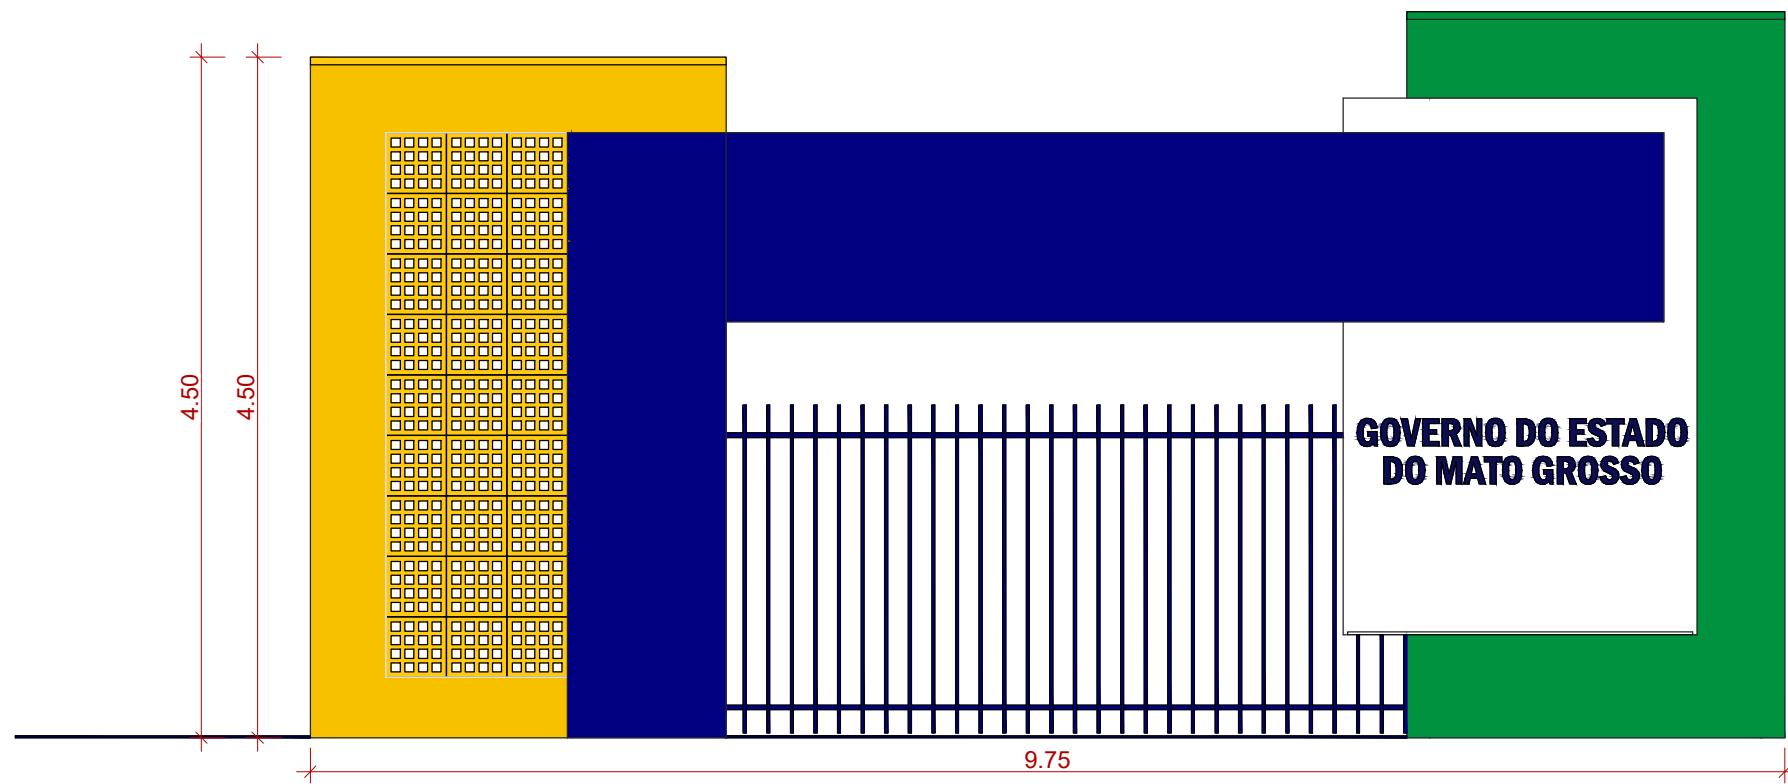


1 VISTA FRONTAL
1 : 50

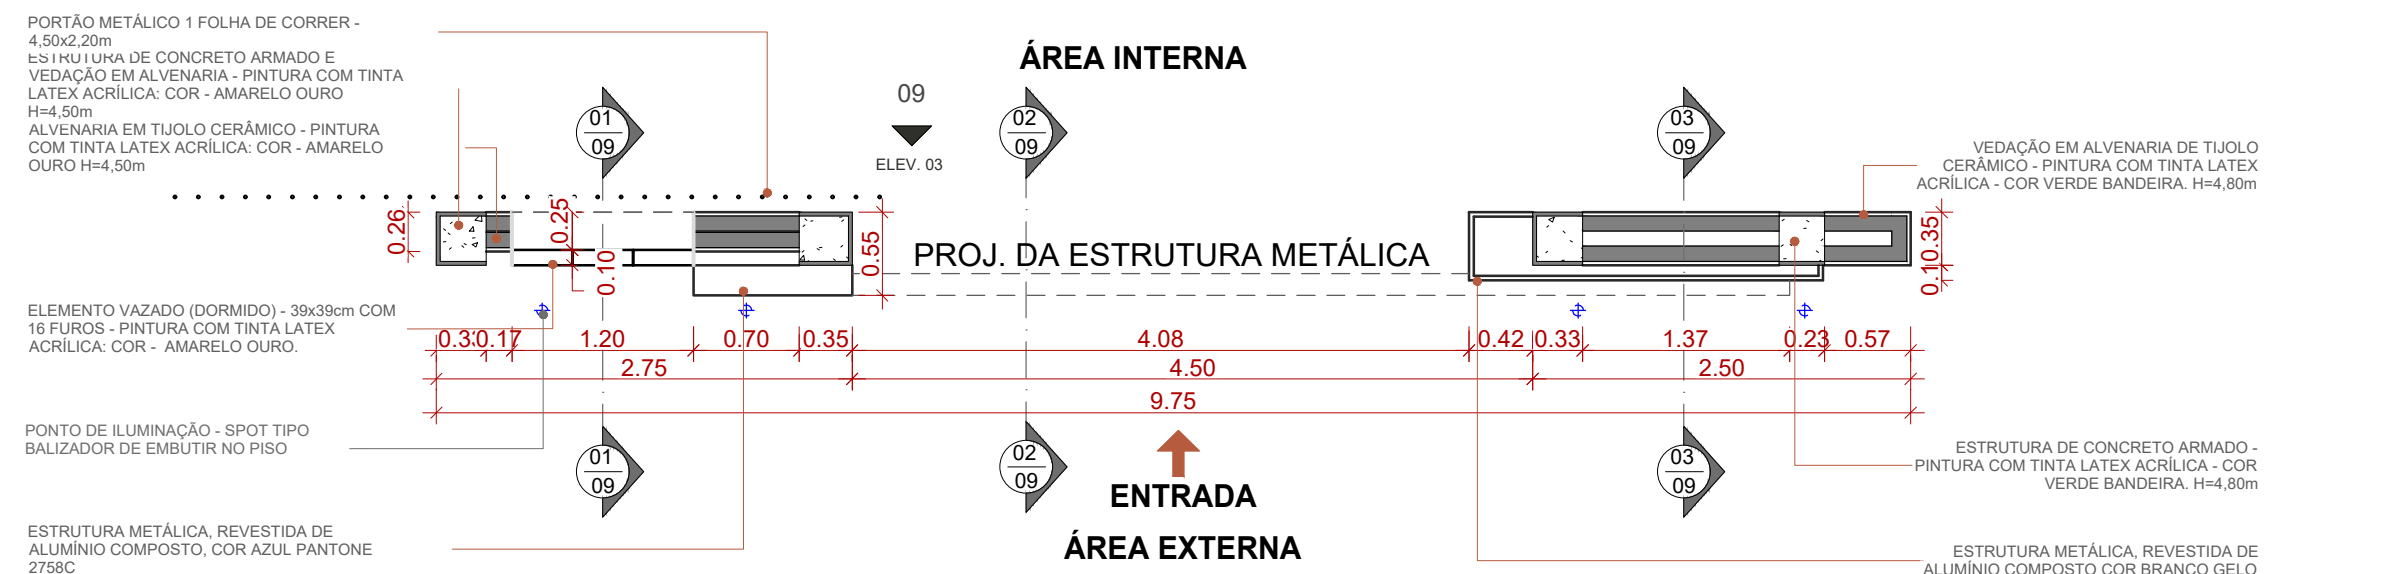


2 PLANTA BAIXA
1 : 50

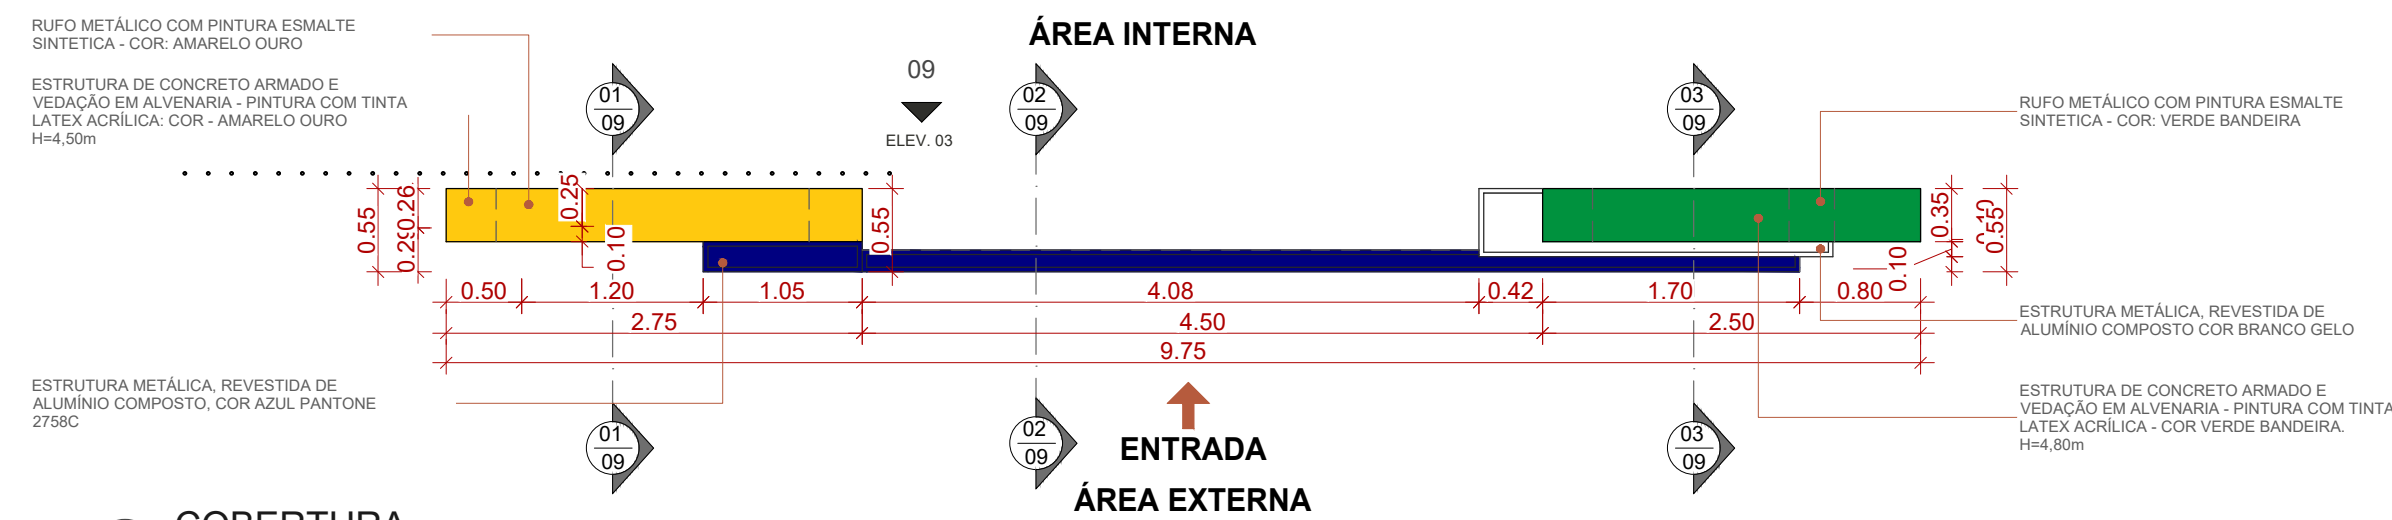


3 COBERTURA
1 : 50

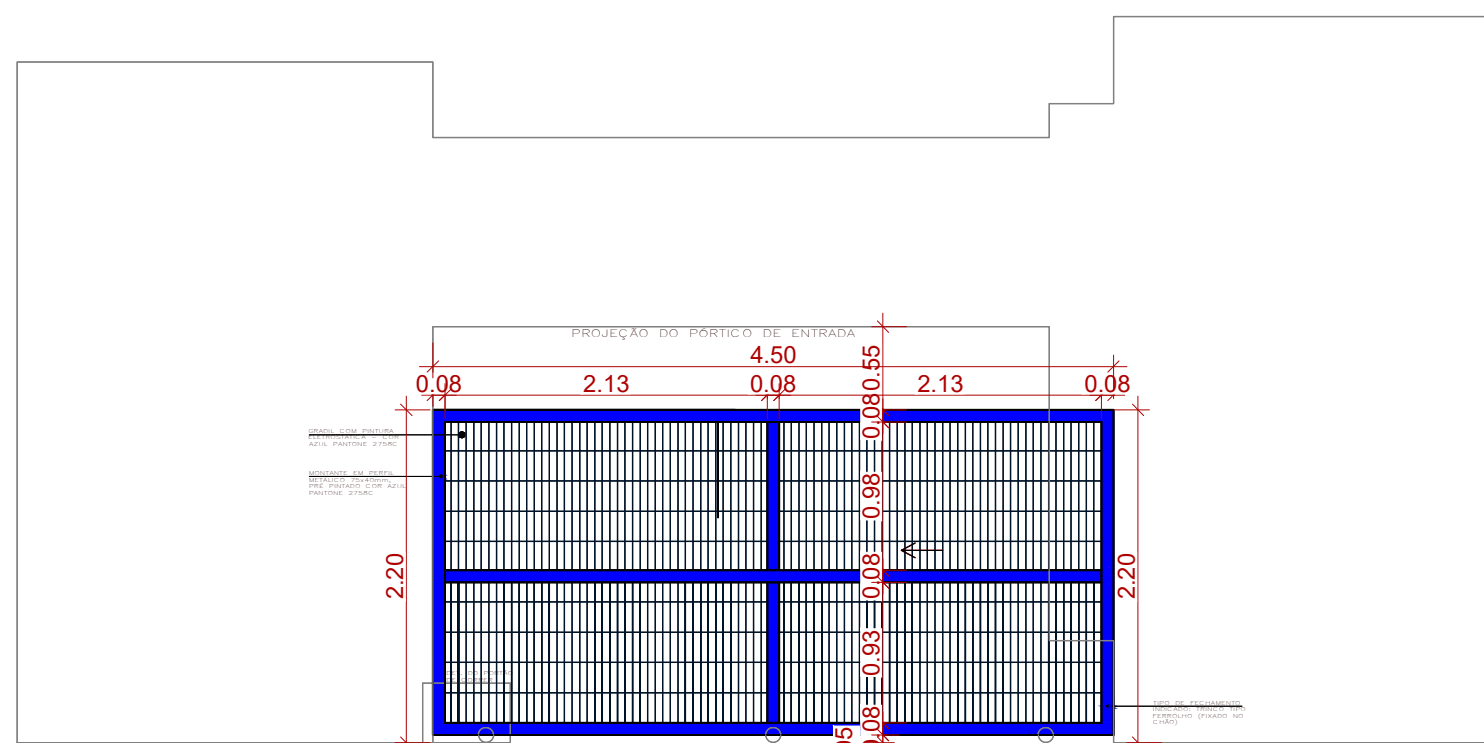


DET. PORTÃO
1 : 50

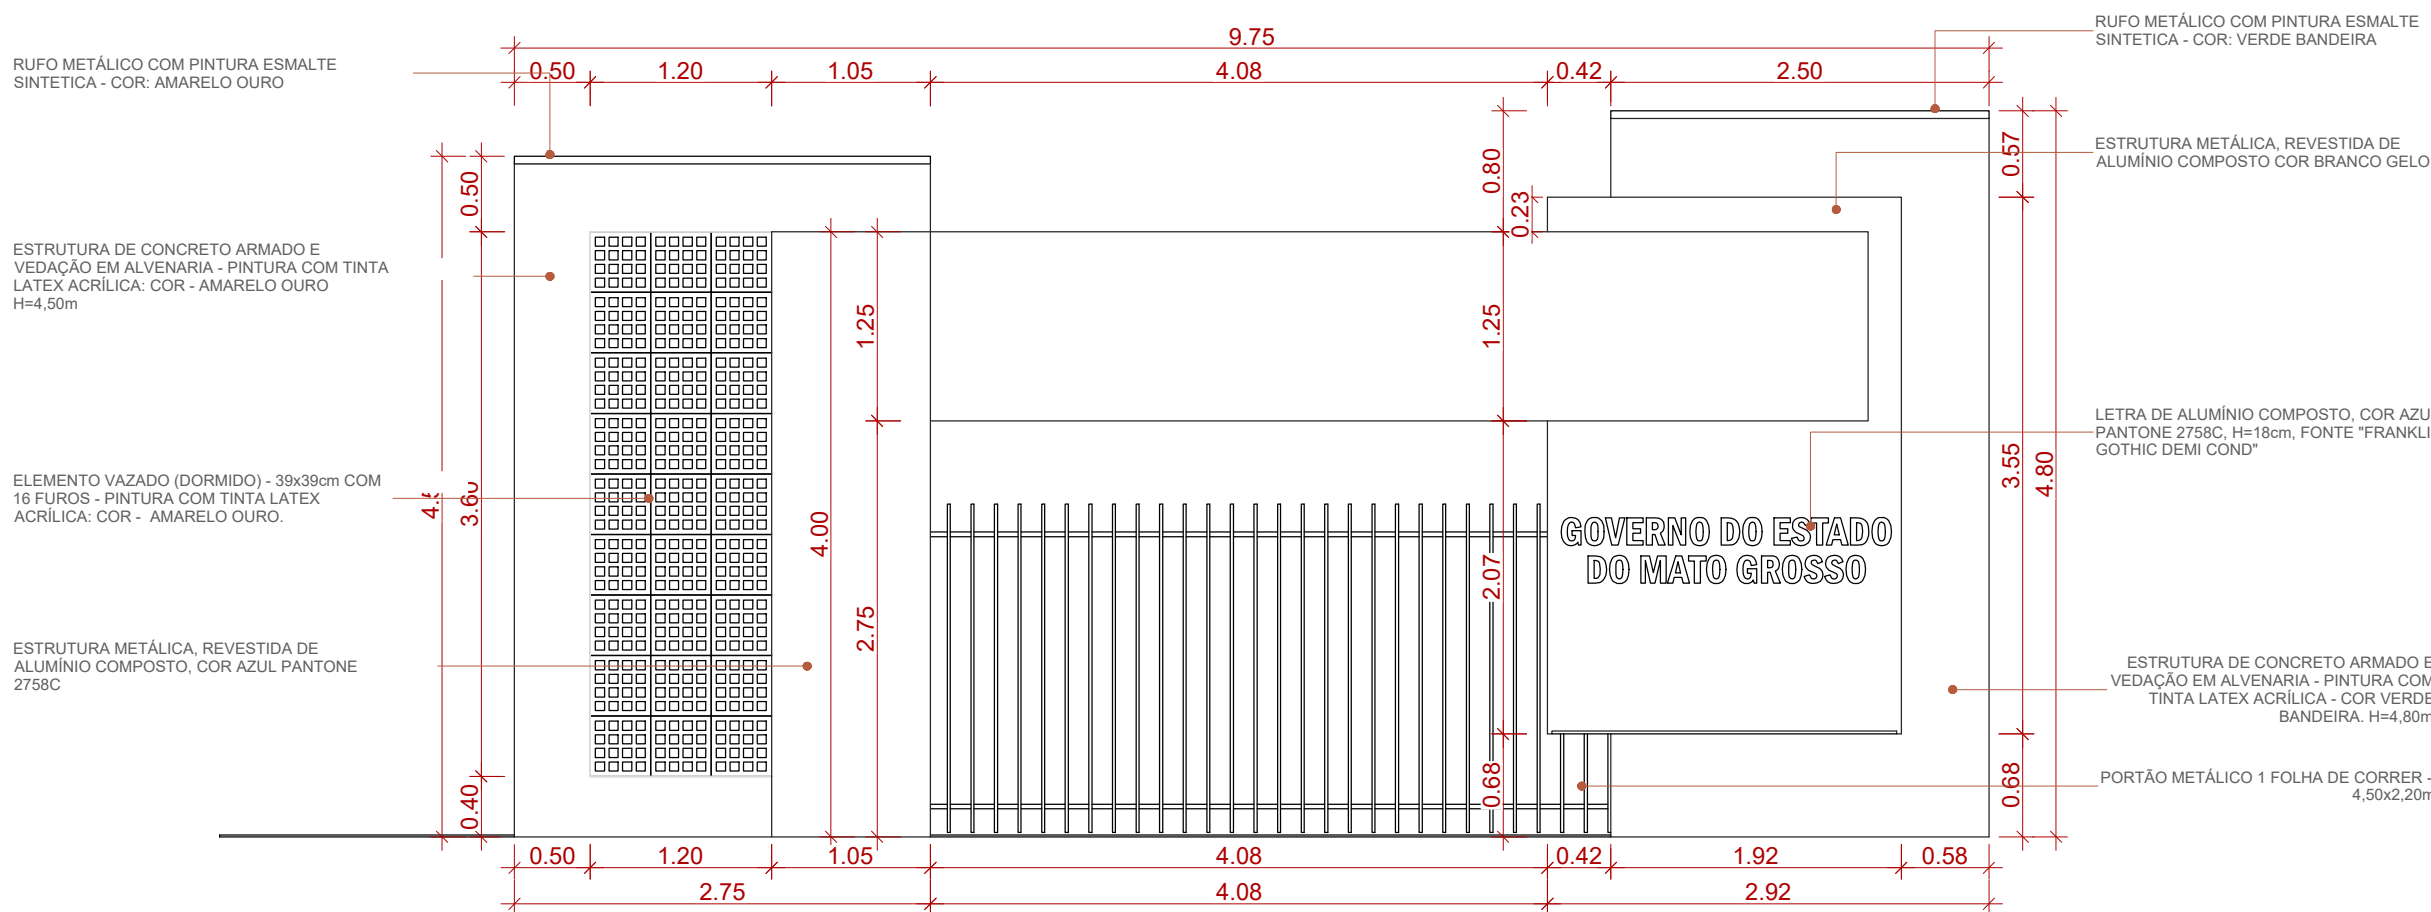


4 ELEV. 01
1 : 50

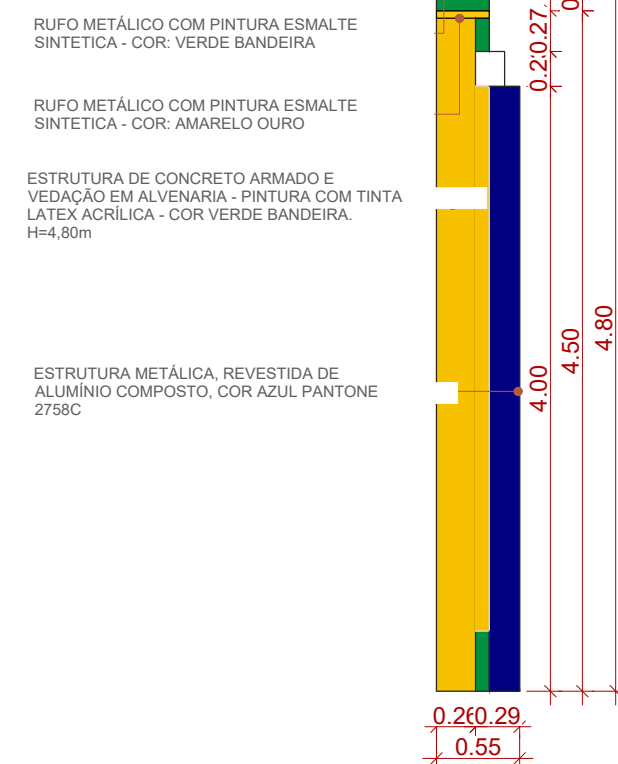


5 ELEV. 02
1 : 50

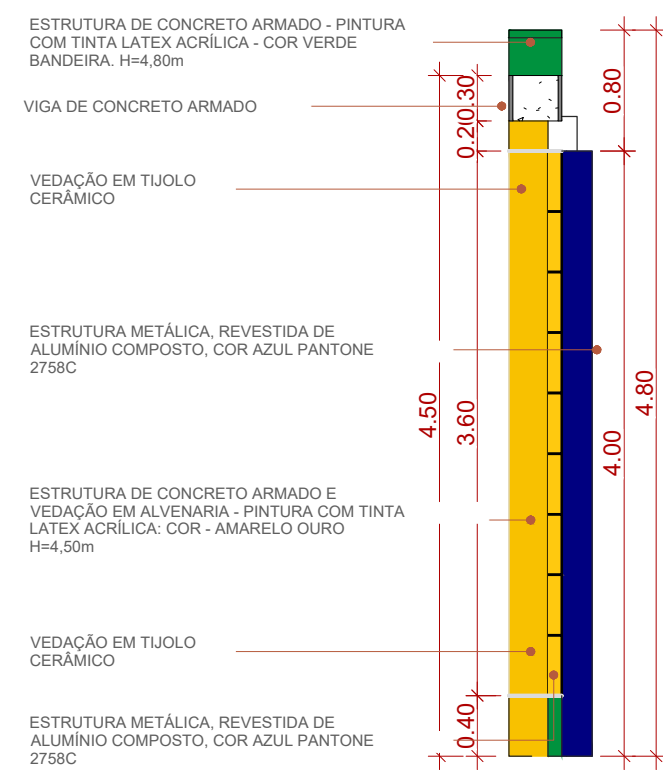

7 Corte 01
1 : 50

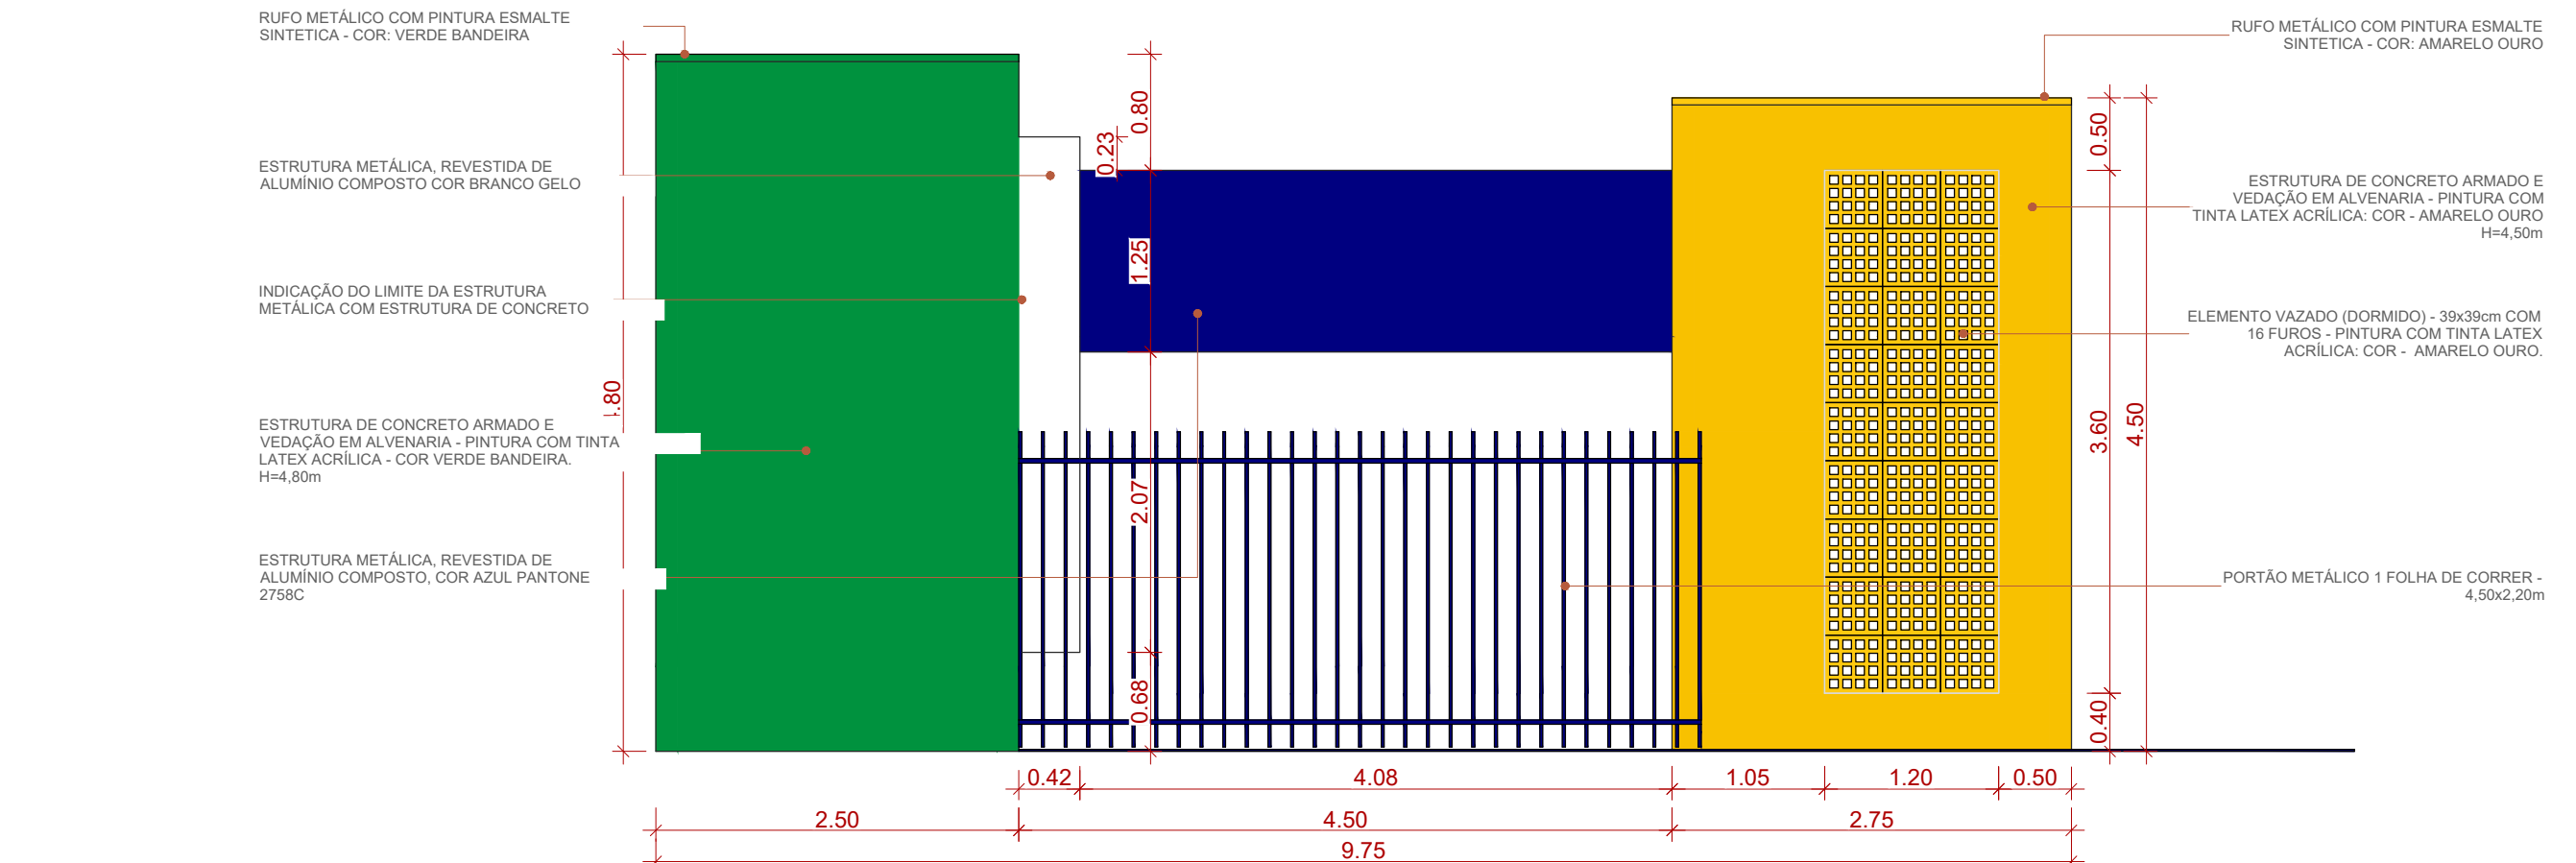


6 ELEV. 03
1 : 50

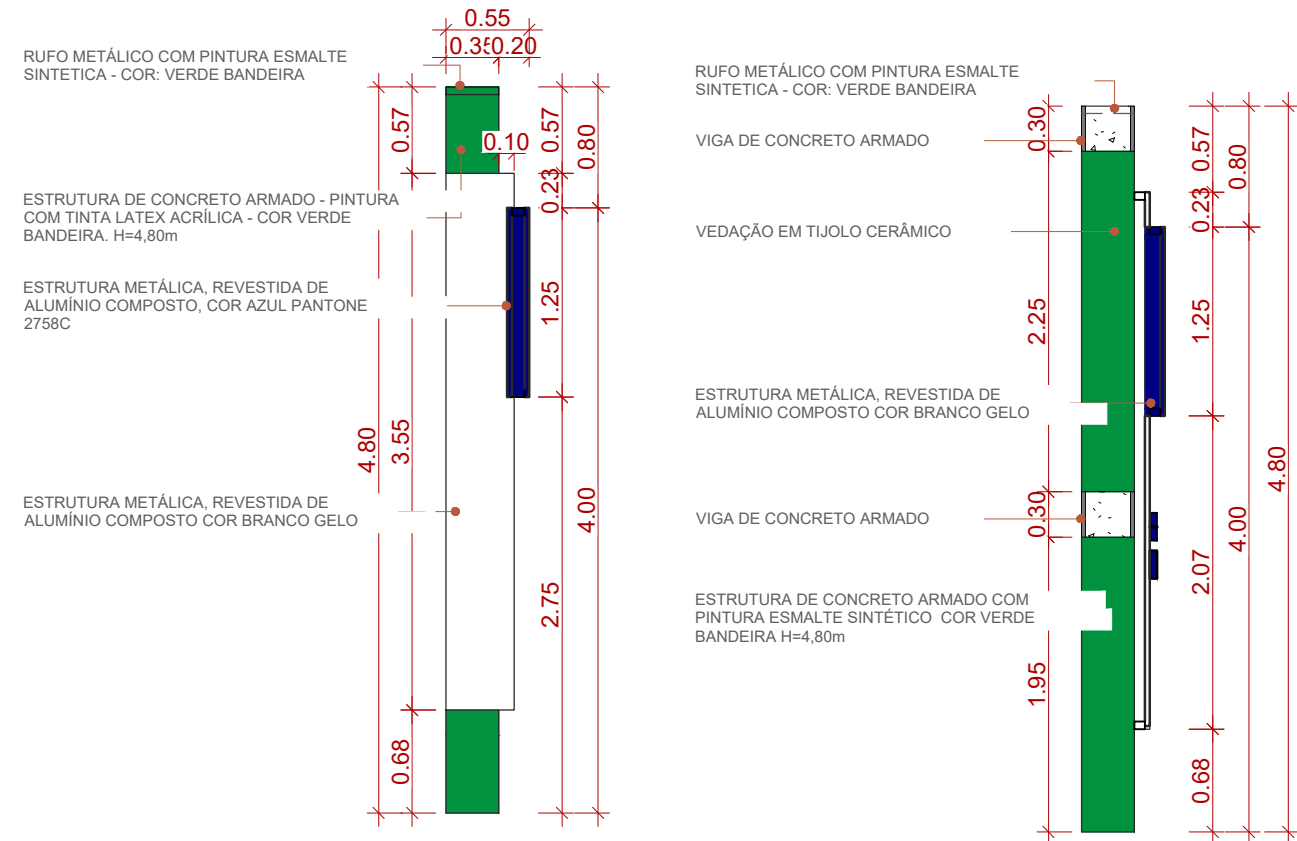

8 Corte 02
1 : 50

9 Corte 03
1 : 50

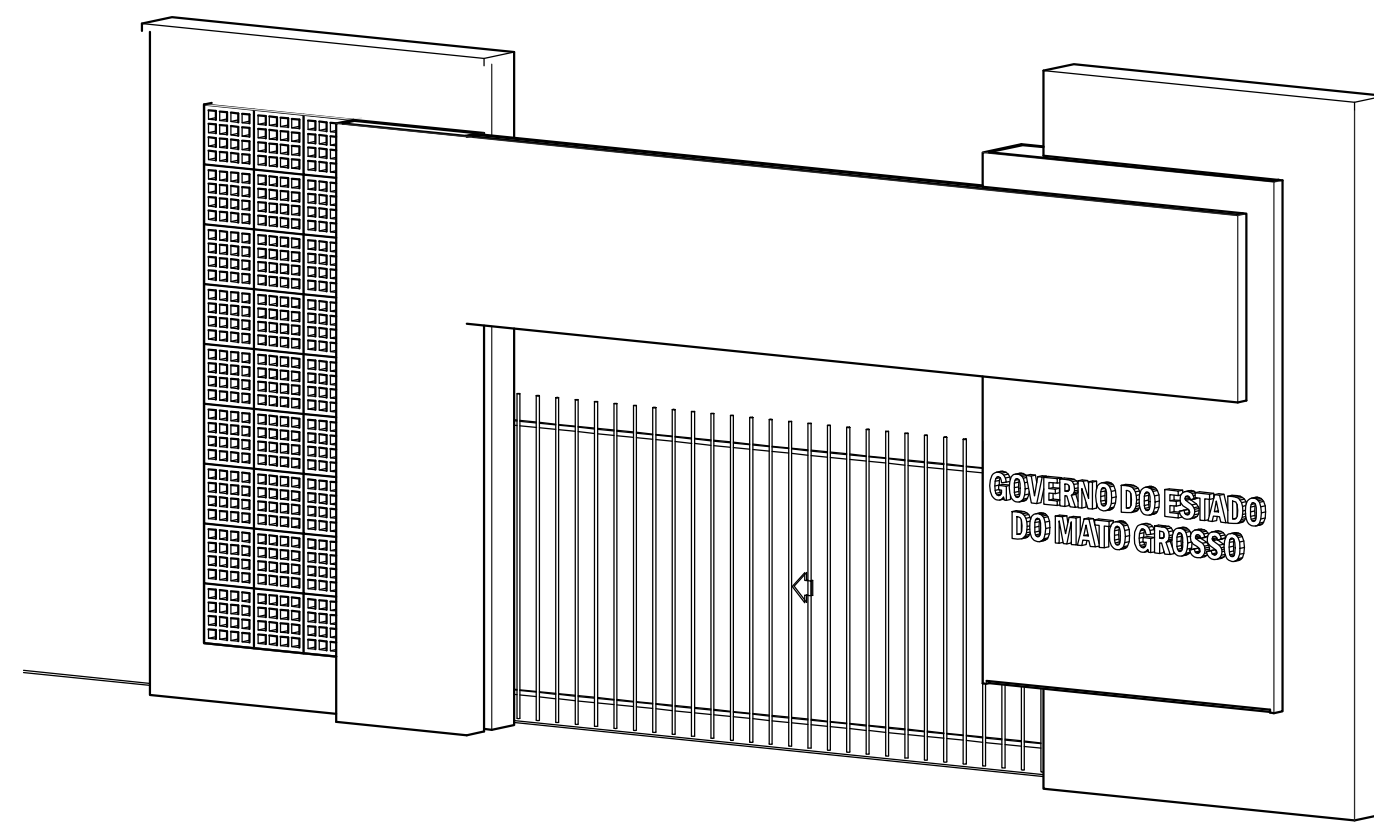

10 PERSPECTIVA

ESTADO DE MATO GROSSO PREFEITURA MUNICIPAL DE BARRA DO GARÇAS CNPJ 03.439.239/0001-50 Rua Carajás, 522 centro - Barra do Garças MT - CEP 78.600-000		PREFEITURA BARRA DO GARÇAS SECRETARIA DE DESENVOLVIMENTO URBANO E SUSTENTÁVEL		Folha : 09/13
Obra : CONSTRUÇÃO PRÉ-ESCOLA PADRÃO SEDUC - BAIRRO MORADA DO SOL				
Conteúdo : PROJETO ARQUITETÔNICO				
Local : RUA DOS LÍRIOS, QD.10, MORADA DO SOL, BARRA DO GARÇAS-MT				
Propriedade : Prefeitura Municipal Barra do Garças - MT				
Proprietário:		Autor do projeto:		
Prefeitura Municipal de Barra do Garças - MT		VINICIUS GIRARDI GEISS CREA/MT 57794		
Área Construída: 674,40 m²	Dimensões: -	Escala : INDICADO		
Arquivo: CAD	Data: JUN/2026	Projetista :		