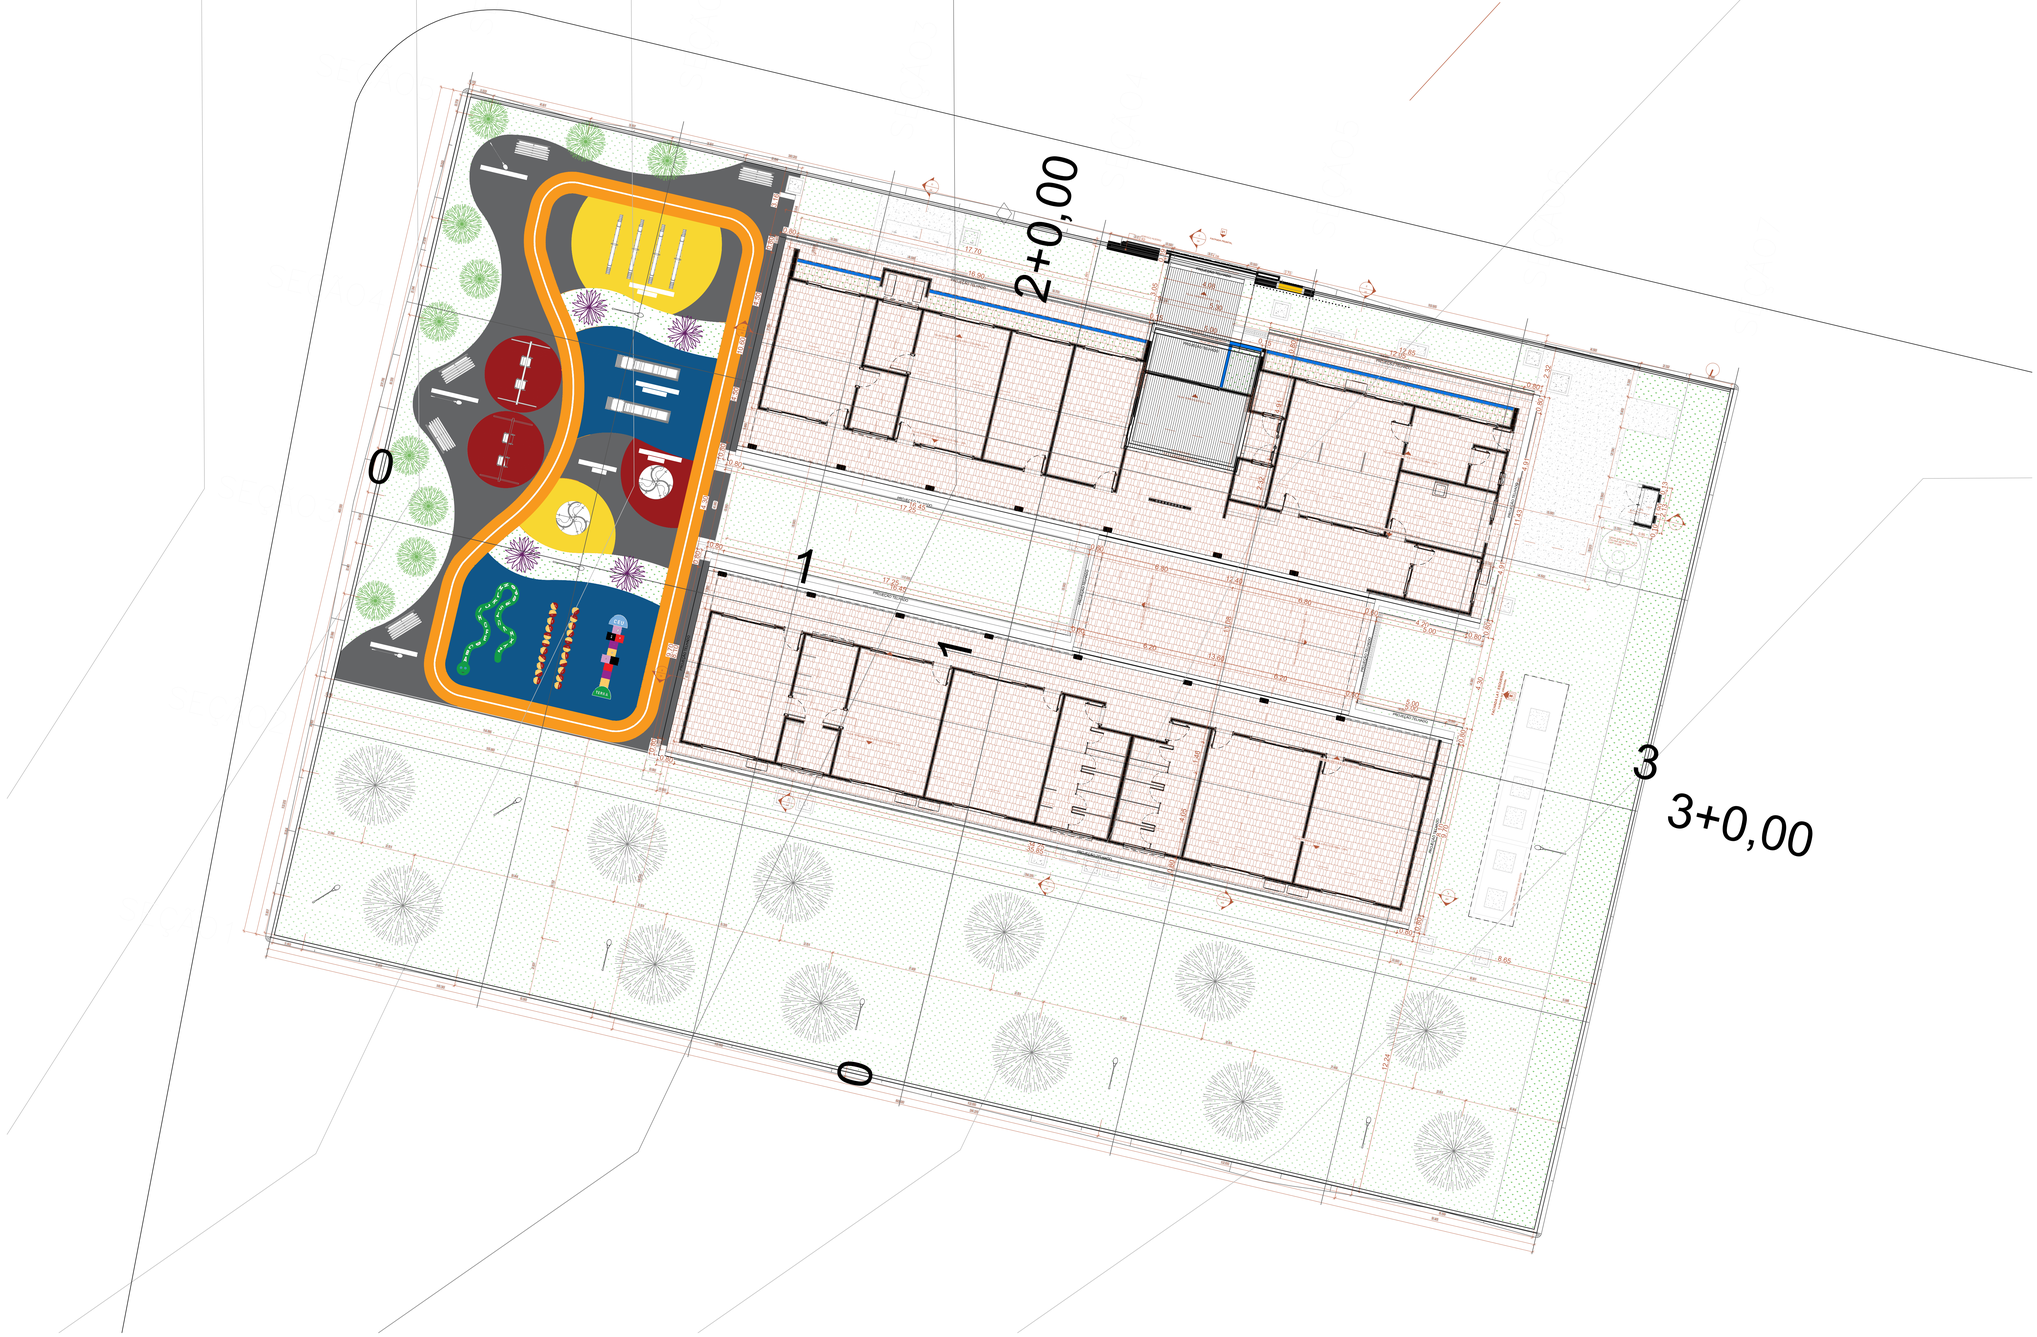

1 PLANTA DE IMPLANTAÇÃO
Escala: 1 : 300

ESTADO DE MATO GROSSO
PREFEITURA MUNICIPAL DE BARRA DO GARÇAS
CNPJ 03.439.239/0001-50
Rua Cargás, 522 centro - Barra do Garças MT - CEP 78.600-000

PREFEITURA BARRA DO GARÇAS
SECRETARIA DE DESENVOLVIMENTO URBANO E SUSTENTÁVEL

Folha : 11/14

Obra :
CONSTRUÇÃO PRÉ-ESCOLA PADRÃO SEDUC - BAIRRO MORADA DO SOL

Conteúdo :
PROJETO ARQUITETÔNICO

Local :
RUA DOS LÍRIOS, QD.10, MORADA DO SOL, BARRA DO GARÇAS-MT

Propriedade :
Prefeitura Municipal Barra do Garças - MT

Proprietário:	Autor do projeto:
Prefeitura Municipal de Barra do Garças - MT	VINICIUS GIRARDI GEISS CREA/MT 57794

Área Construída:	Dimensões:	Escala :
674,40 m²	-	INDICADO
Arquivo :	**Data :**	**Projetista :**
CAD	JUN/2026	