REF.	P01	P03	P06	P04	P02	P05
QUANT.	01	01	02	01	13	01
DIMENSÕES (cm)	80X210	70X210	90X210	80X210	80X210	350X210
GRUPO DE ESQUADRIA	PORTA DE ALUMÍNIO	PORTA DE ALUMÍNIO	PORTA DE MADEIRA	PORTA DE MADEIRA	PORTA DE MADEIRA	PORTA DE ALUMÍNIO
TIPO	DE ABRIR	DE ABRIR	DE ABRIR	DE ABRIR	DE ABRIR	DE CORRER COM BANDEIRA SUPERIOR FIXA
DESCRIÇÃO	COM CHAPA METÁLICA	COM CHAPA METÁLICA	COM CHAPA METÁLICA	COM VENEZIANA	COM VENEZIANA	COM VIDRO
TIPO DE VIDRO	-	-	-	-	-	TEMPERADO INCOLOR 8mm
SOLEIRA/PEITORIL	-	-	SOLEIRA EM GRANITO CINZA ANDORINHA E=2cm	-	SOLEIRA EM GRANITO CINZA ANDORINHA E=2cm	SOLEIRA EM GRANITO CINZA ANDORINHA E=2cm

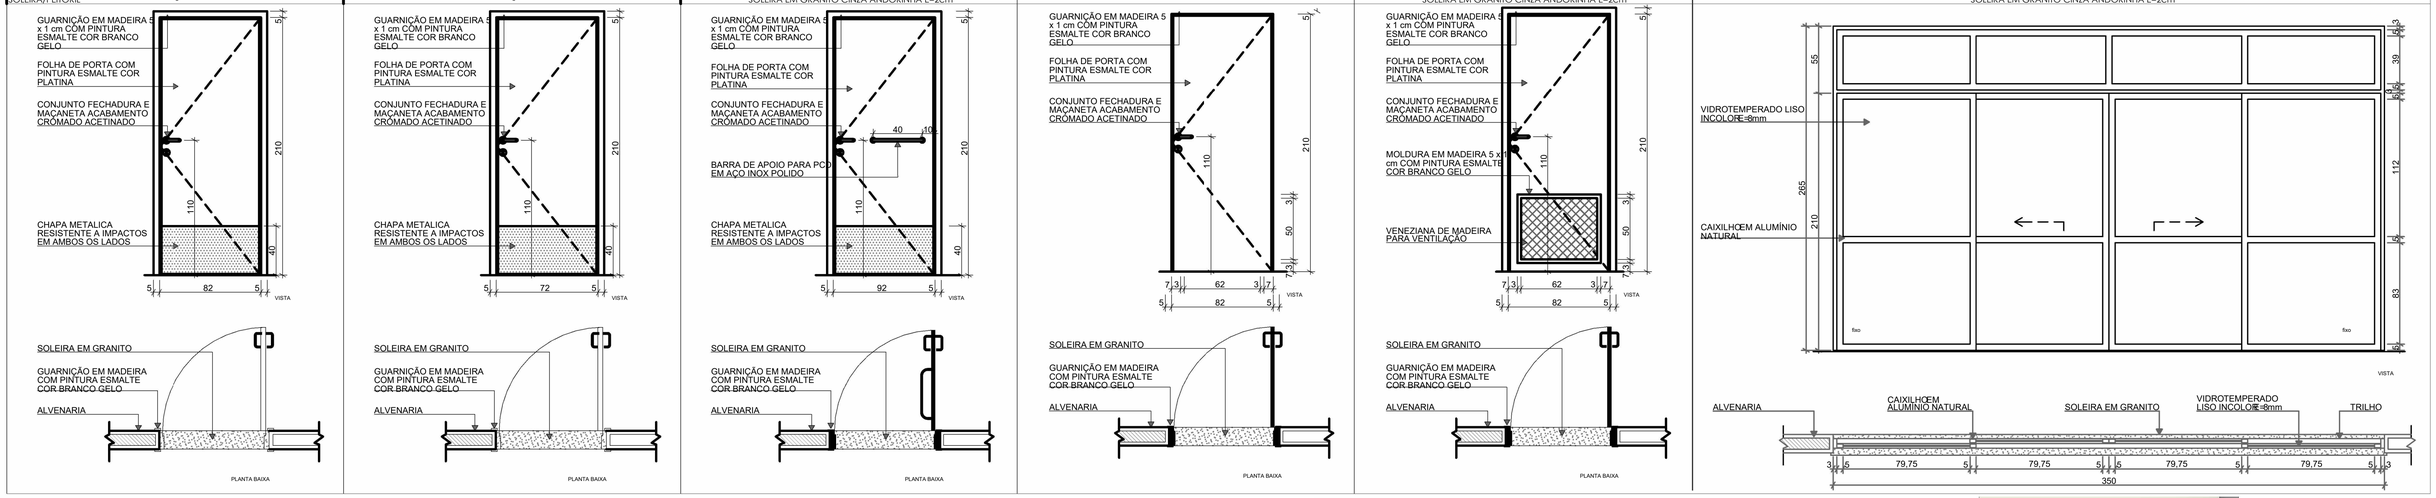

DETALHAMENTO ESQUADRIAS - PORTAS

ESC: 1 : 25

J6	J7	JA-05	JA-05
40X90	60X60	210×50	210×50
213	150	219	219
JANELA DE ALUMÍNIO MAXIM-AR	JANELA DE ALUMÍNIO MAXIM-AR	JANELA DE ALUMÍNIO MAXIM-AR	JANELA DE ALUMÍNIO MAXIM-AR
TEMPERADO INCOLOR 6mm	TEMPERADO INCOLOR 6mm	TEMPERADO INCOLOR 6mm	TEMPERADO INCOLOR 6mm
PEITORIL EM GRANITO CINZA ANDORINHA E=2cm	PEITORIL EM GRANITO CINZA ANDORINHA E=2cm	PEITORIL EM GRANITO CINZA ANDORINHA E=2cm	PEITORIL EM GRANITO CINZA ANDORINHA E=2cm
Ver Corte Padrão 4	Ver Corte Padrão 4	Ver Corte Padrão 3	Ver Corte Padrão 3
3	3	1	1

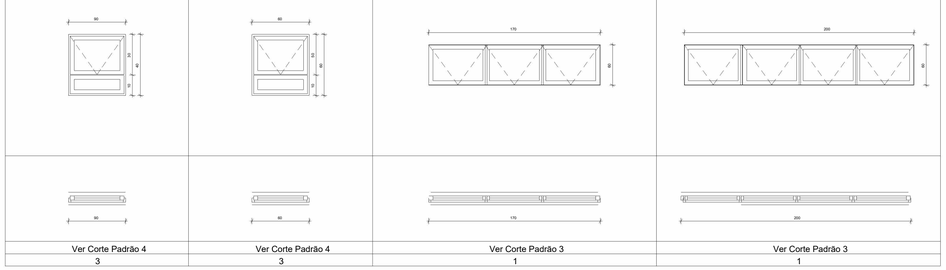

DETALHAMENTO ESQUADRIAS - JANELAS

ESC:1 : 15

1 MAPA DE ESQUADRIAS

1 : 150

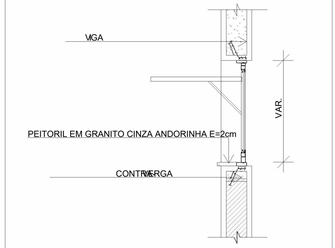

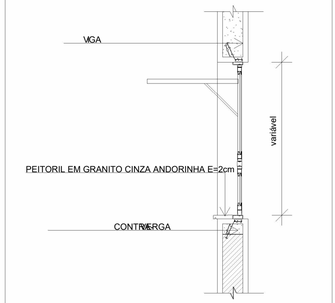

P07
01
60X175
PORTA DE ALUMÍNIO
DE ABRIR
COM VENEZIANA

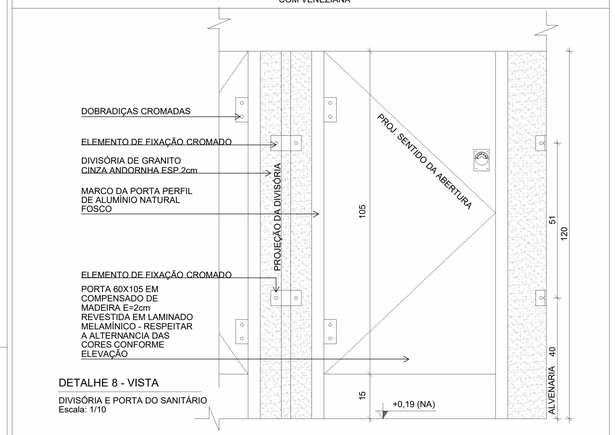

DETALHE 8 - VISTA

DIVISÓRIA E PORTA DO SANITÁRIO
Escala: 1/10

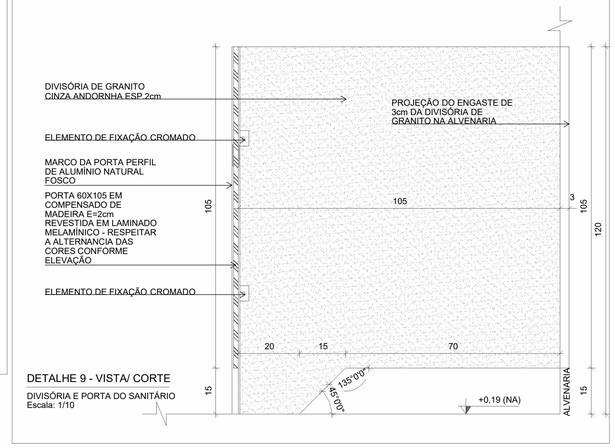

DETALHE 9 - VISTA/ CORTE

DIVISÓRIA E PORTA DO SANITÁRIO
Escala: 1/10

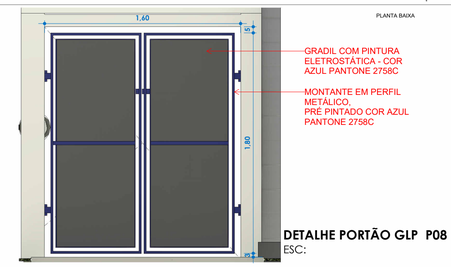

DETALHE PORTÃO GLP P08

ESC:

PREFEITURA BARRA DO GARÇAS
GESTÃO QUE TRABALHA COM RESPONSABILIDADE
CNPJ 03.439.239/0001-50
Rua Independência, nº 739, Centro, Barra do Garças - MT

Folha: 13/13

Coordenadas: _

Obra: CONSTRUÇÃO PRÉ-ESCOLA PADRÃO SEDUC - BAIRRO MORADA DO SOL

Conteúdo: PROJETO ARQUITETÔNICO

Local: RUA DOS LÍRIOS, QD.10, MORADA DO SOL, BARRA DO GARÇAS-MT

Proprietário: PREFEITURA MUNICIPAL DE BARRA DO GARÇAS

Autor do Projeto: VINICIUS GIRARDI GEISS, Registro Profissional CREA/MT 57794

APROVAÇÃO:

Área Construída:	Dimensões:	Escala:
674,4 m²	Metros	Como indicada
Arquivo: REVIT	Data: JUN/2026	Projetista: Autor